



1 PLANTA BAIXA 1ª PAV.
ESCALA: 1/100

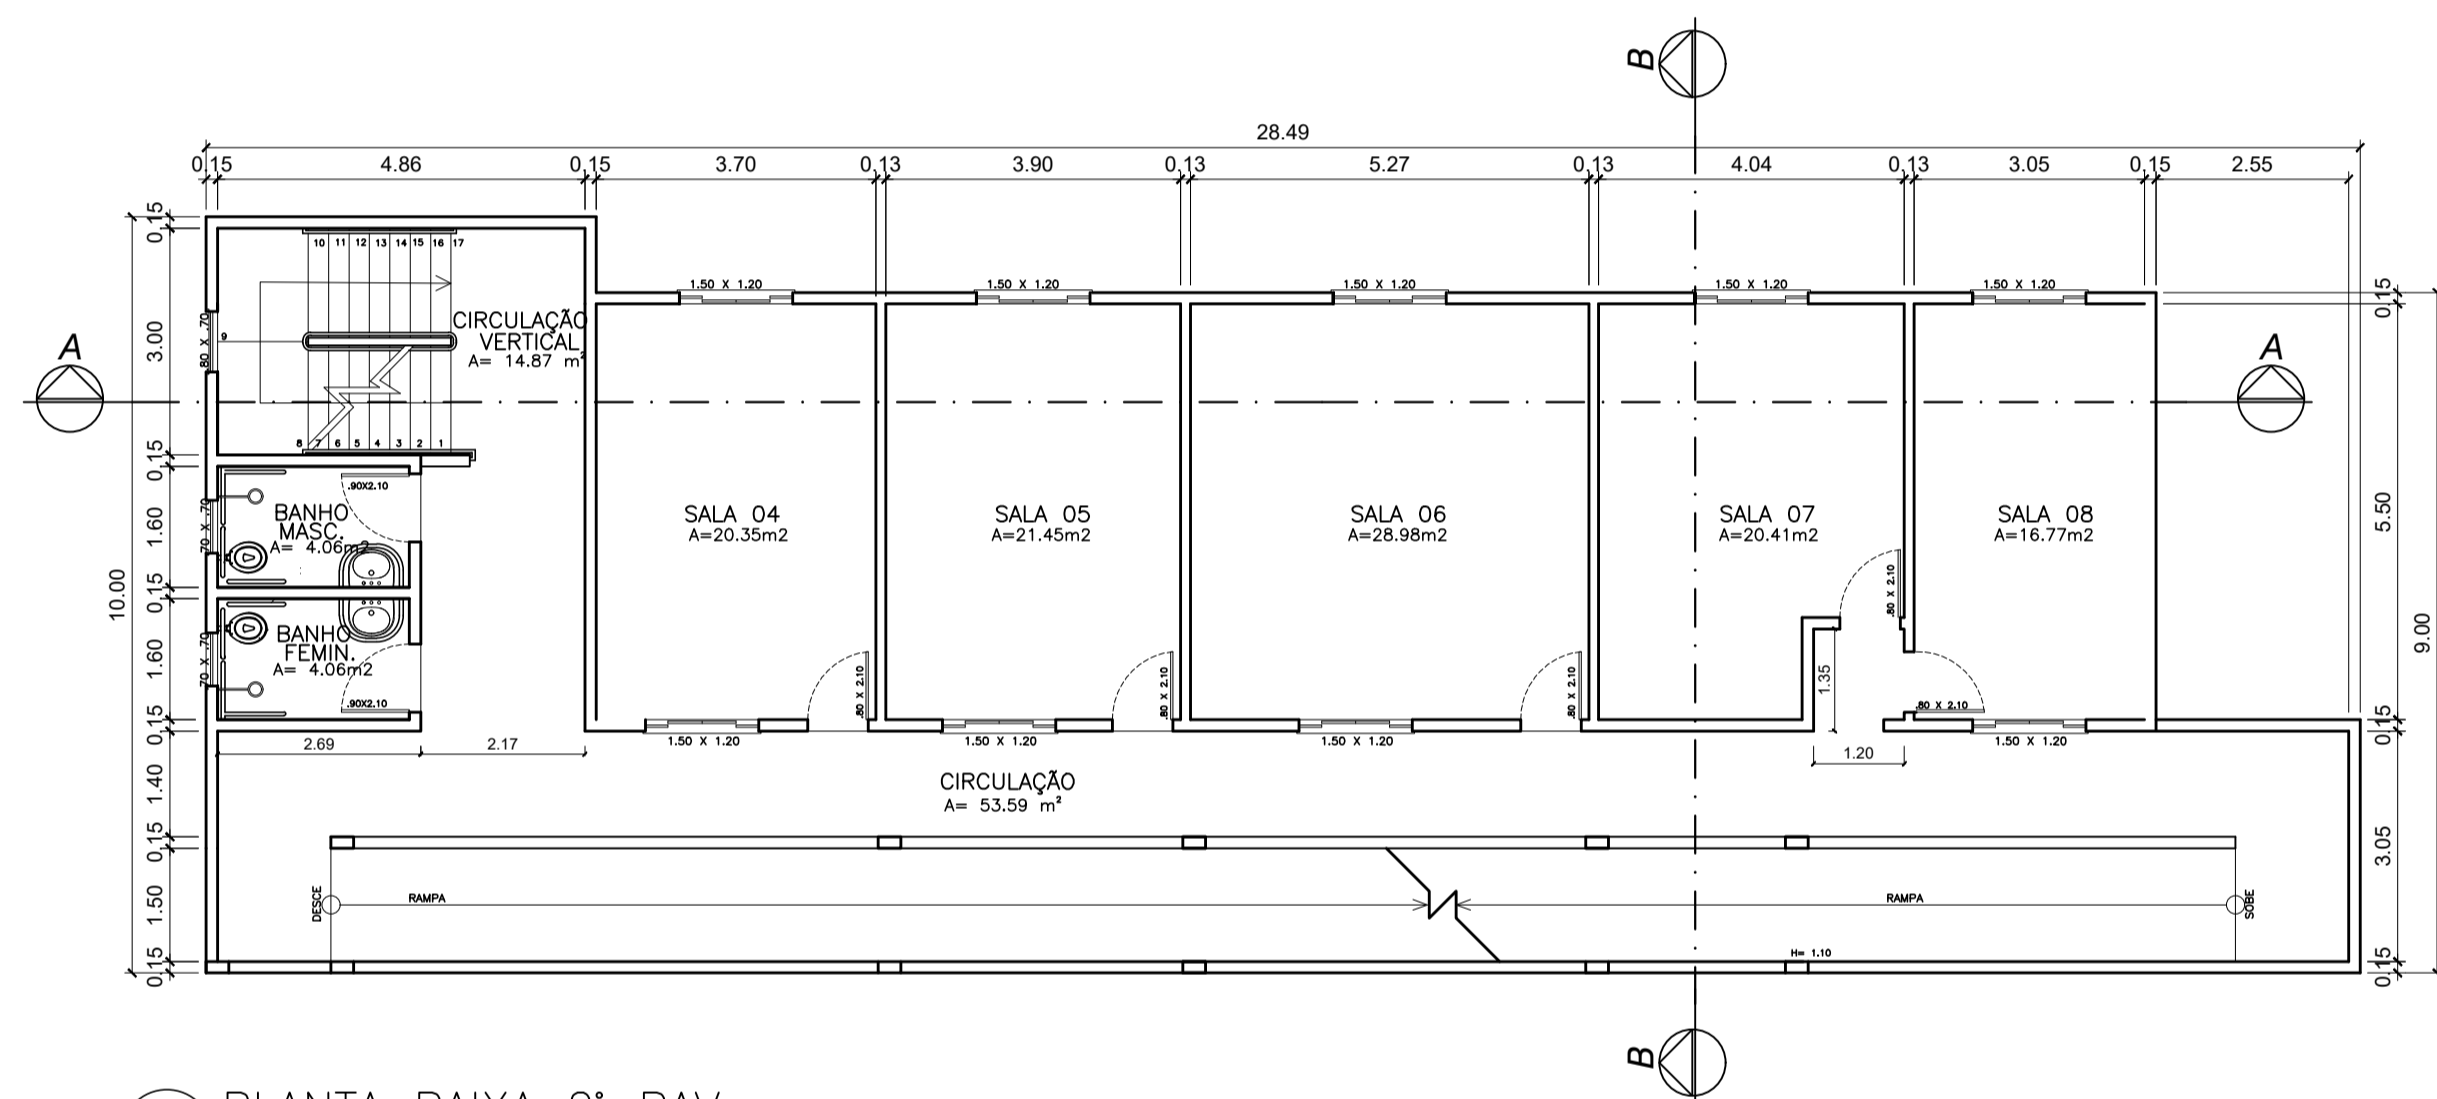

2 PLANTA BAIXA 2ª PAV.
ESCALA: 1/100

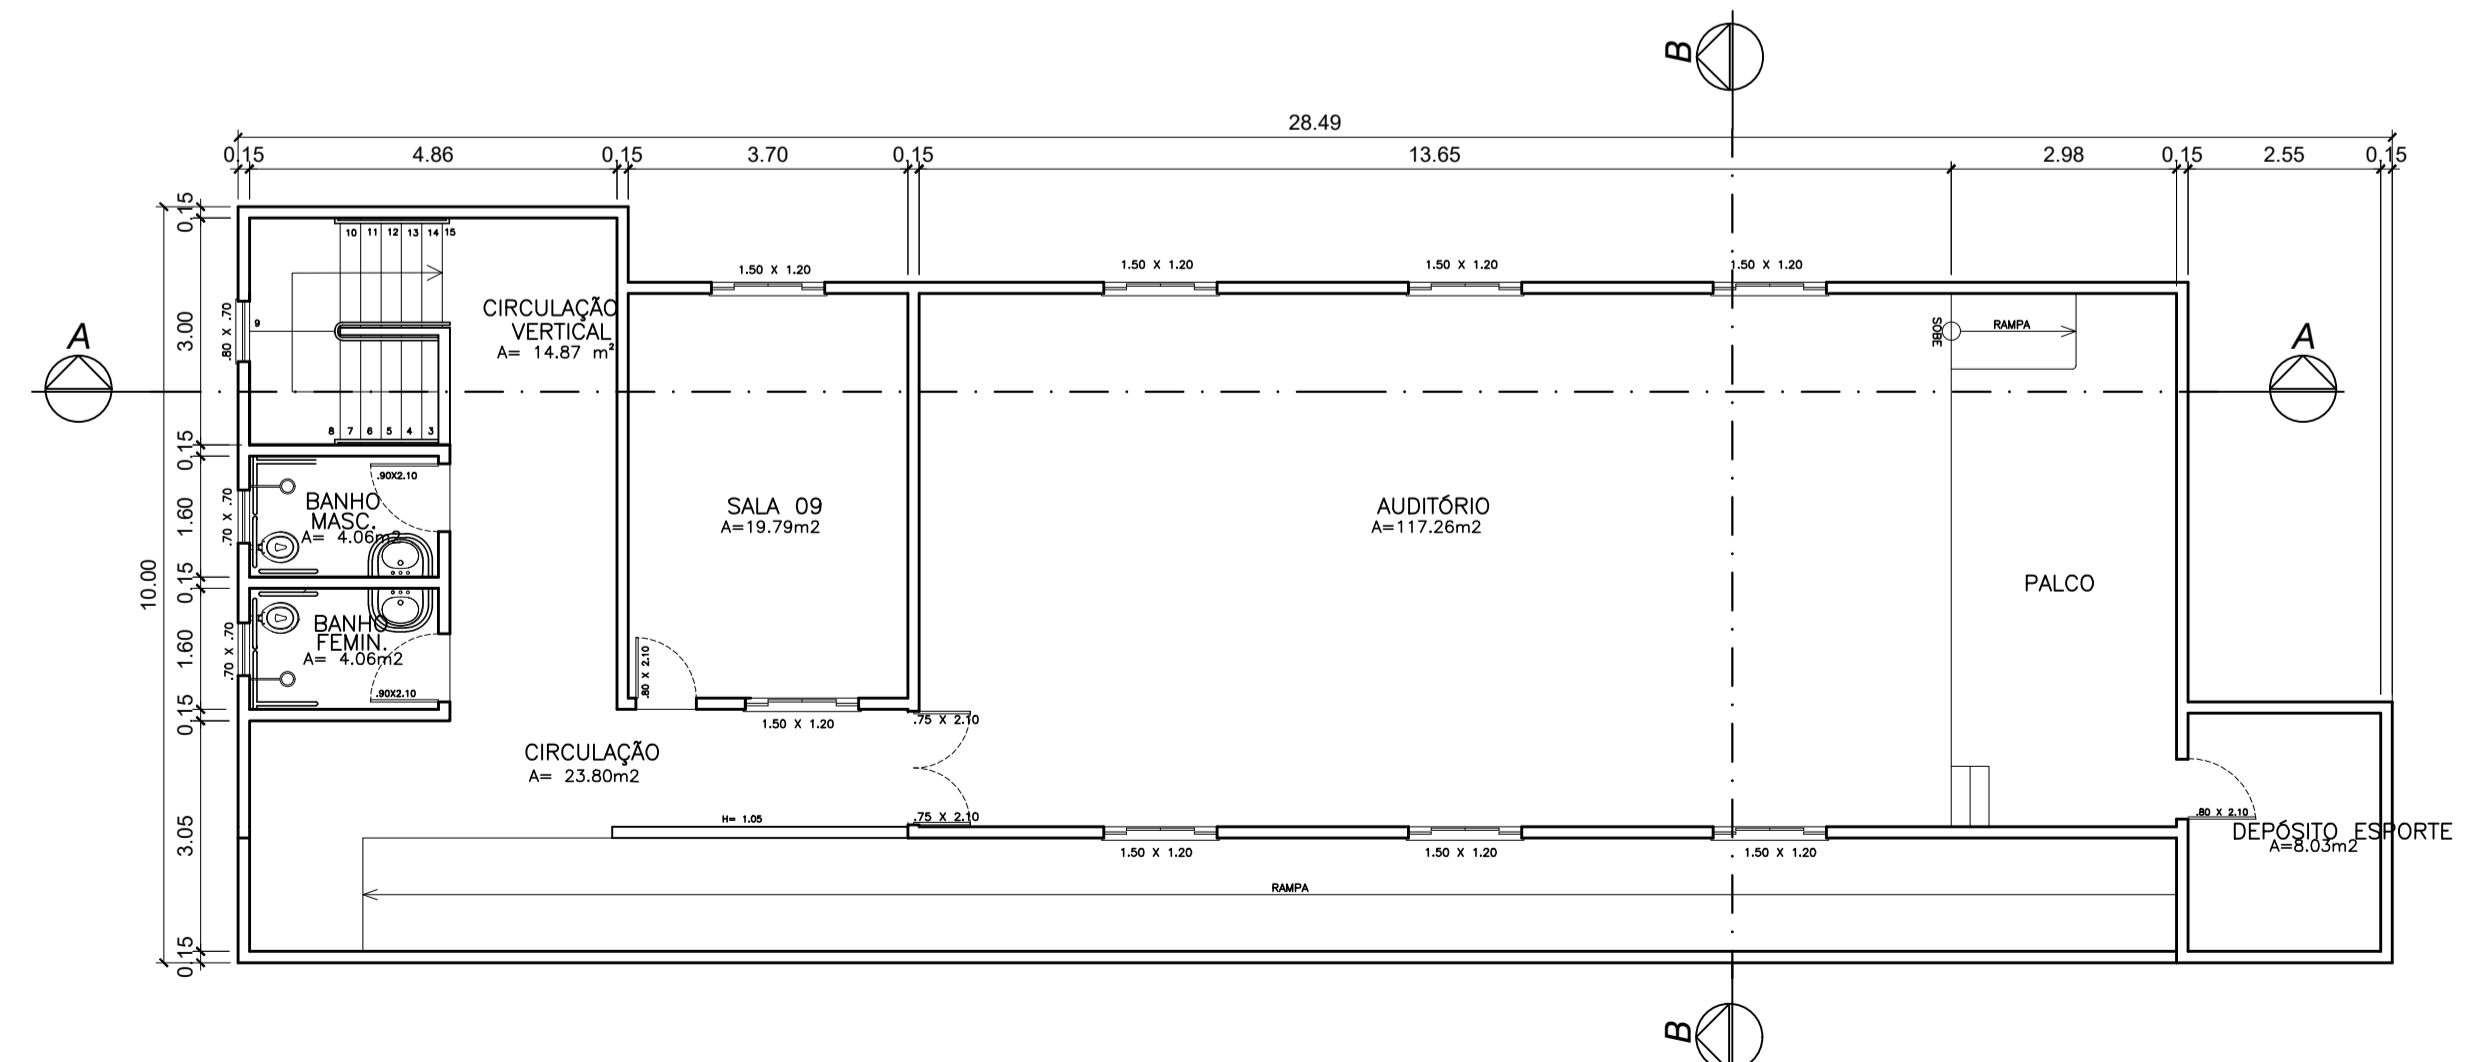


3 PLANTA BAIXA 3ª PAV.
ESCALA: 1/100




4 PLANTA BAIXA - HIDRO
ESCALA: 1/100

Rua José Barroso

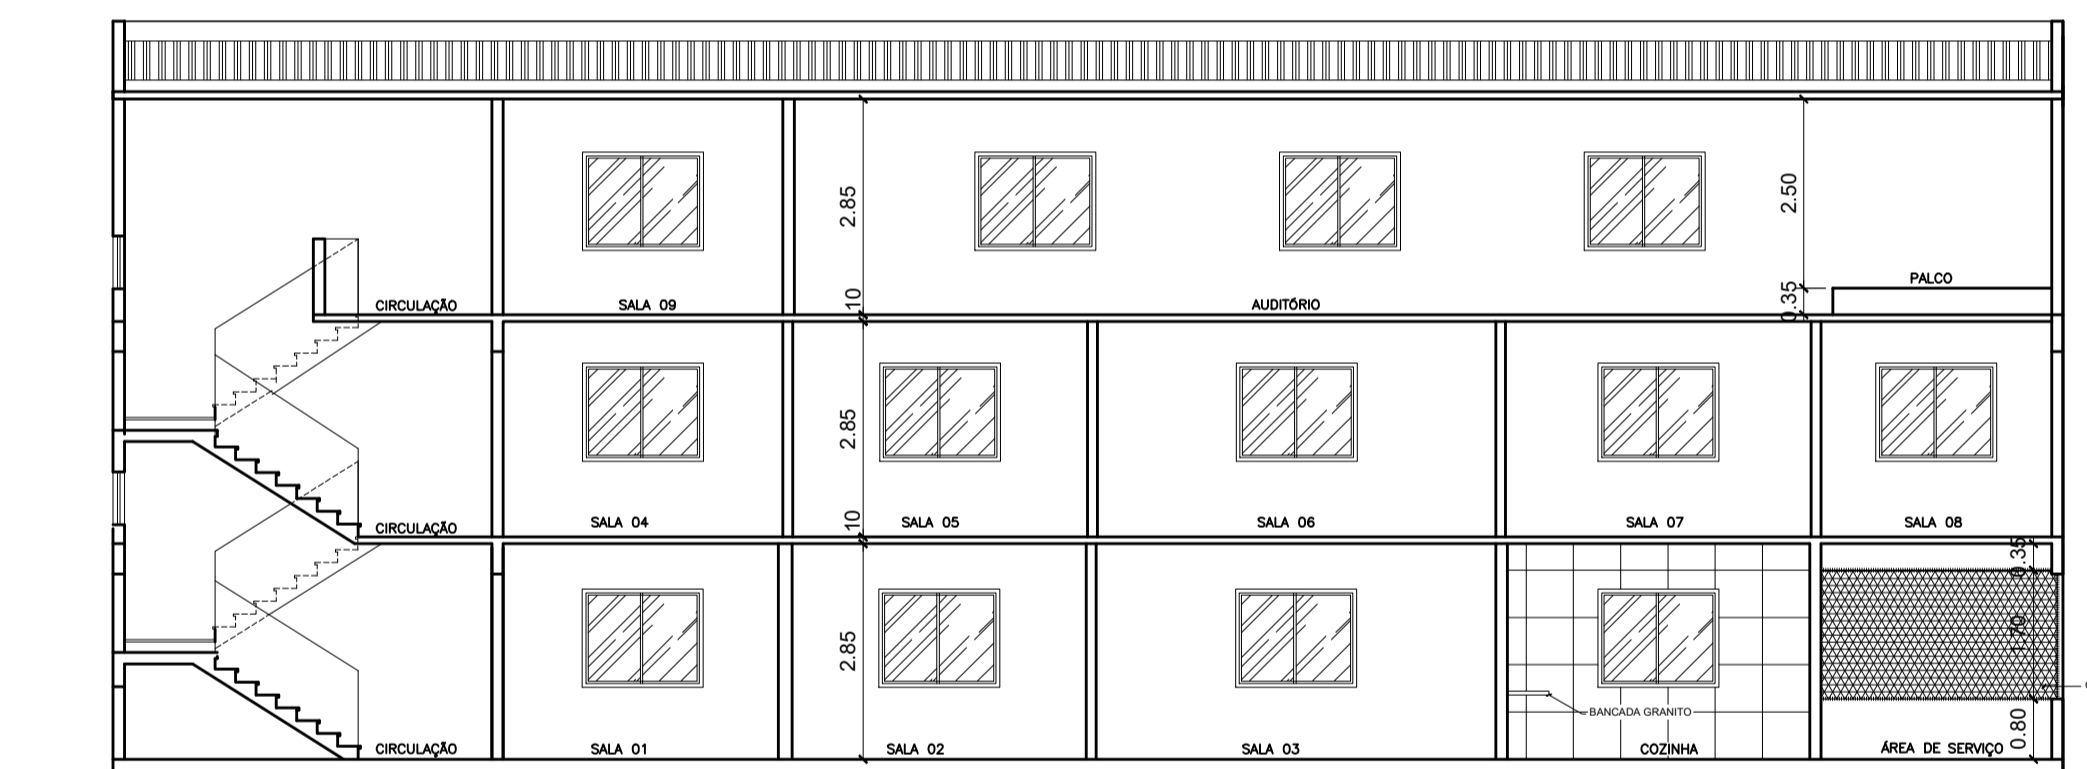

5 CORTE A-A
ESCALA: 1/100

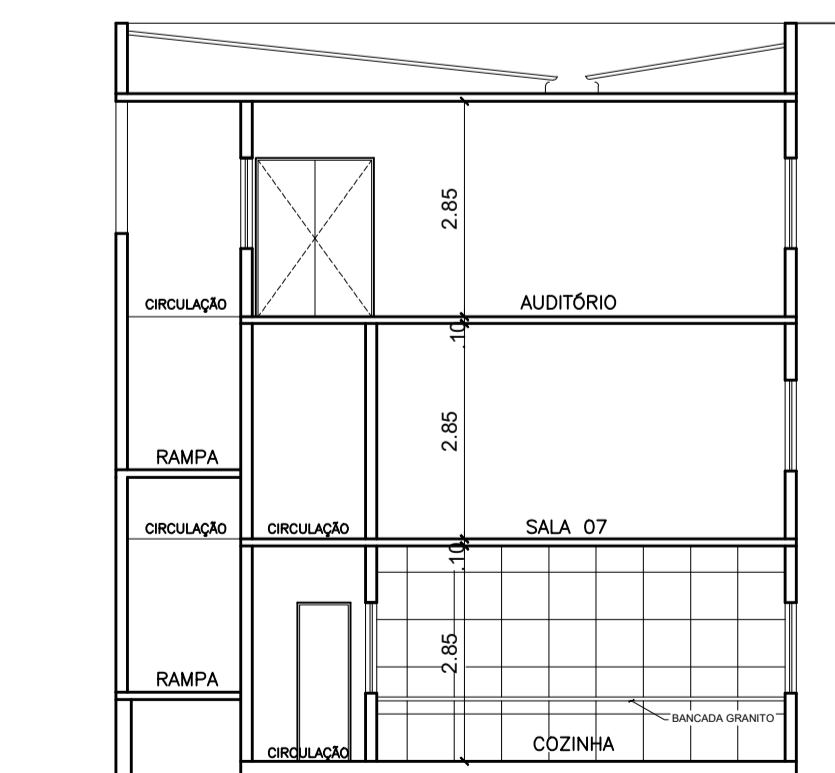

6 CORTE B-B
ESCALA: 1/100

PREFEITURA MUNICIPAL DE COLATINA

SECRETARIA MUNICIPAL DE OBRAS - SEMOB

OBRA: REFORMA DO CRASS DO BAIRRO SÃO VICENTE

LOCAL: BAIRRO AYRTON SENNA, COLATINA/ES

PROJETO: PROJETO DE REFORMA

AUTOR DO PROJETO: MATEUS DRAGO VIGANO
ENGENHEIRO CIVIL - CREA ES 40.962/D

DISCRIMINAÇÃO: PLANTA DE COBERTURA
PLANTA BAIXA
CORTES
PLANTA BAIXA - HIDRO

DATA: 22/04/2021
ESCALA: INDICADA

DESENHO: REVISÃO: 00

FRANCHA: 01/01