

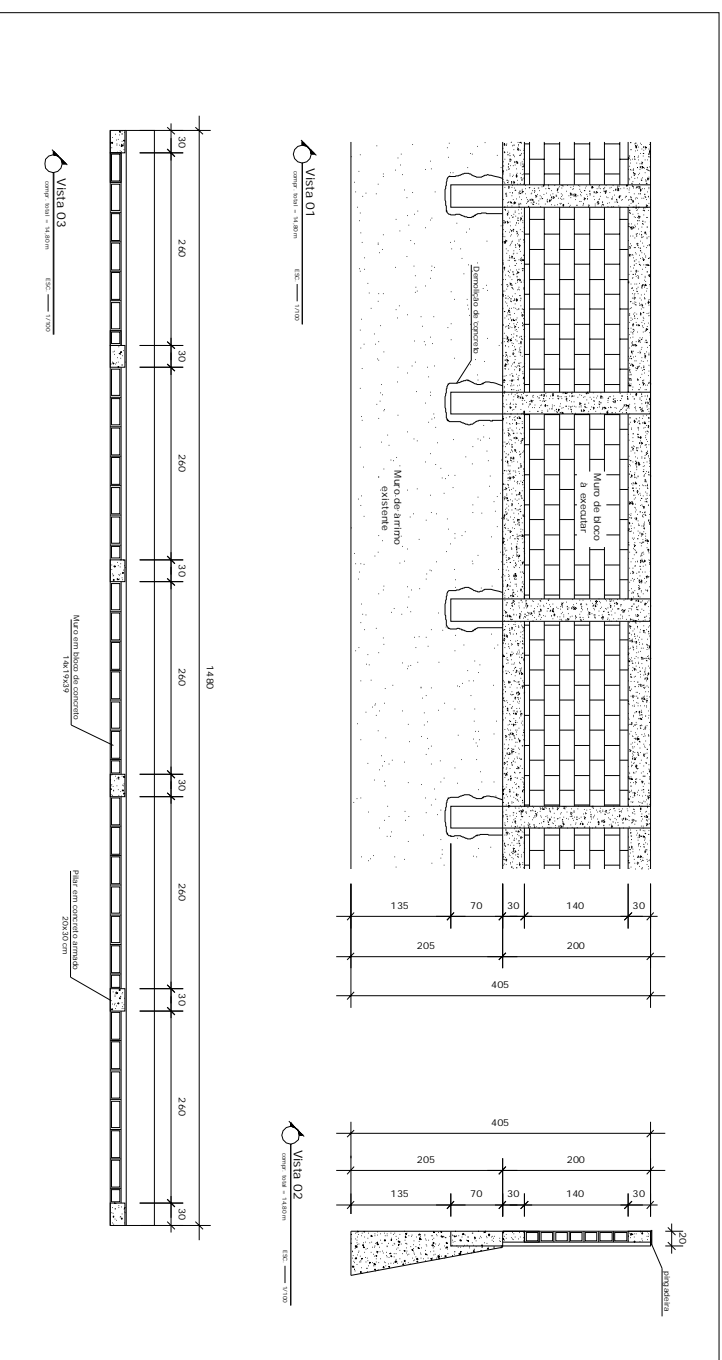


TRECHO 01

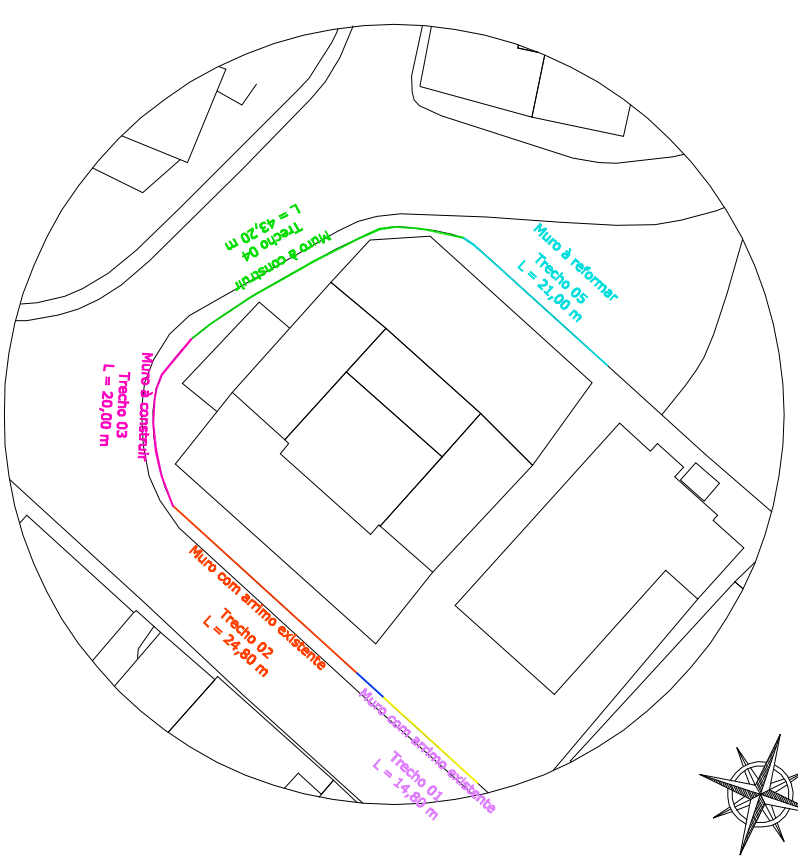

TRECHO 02

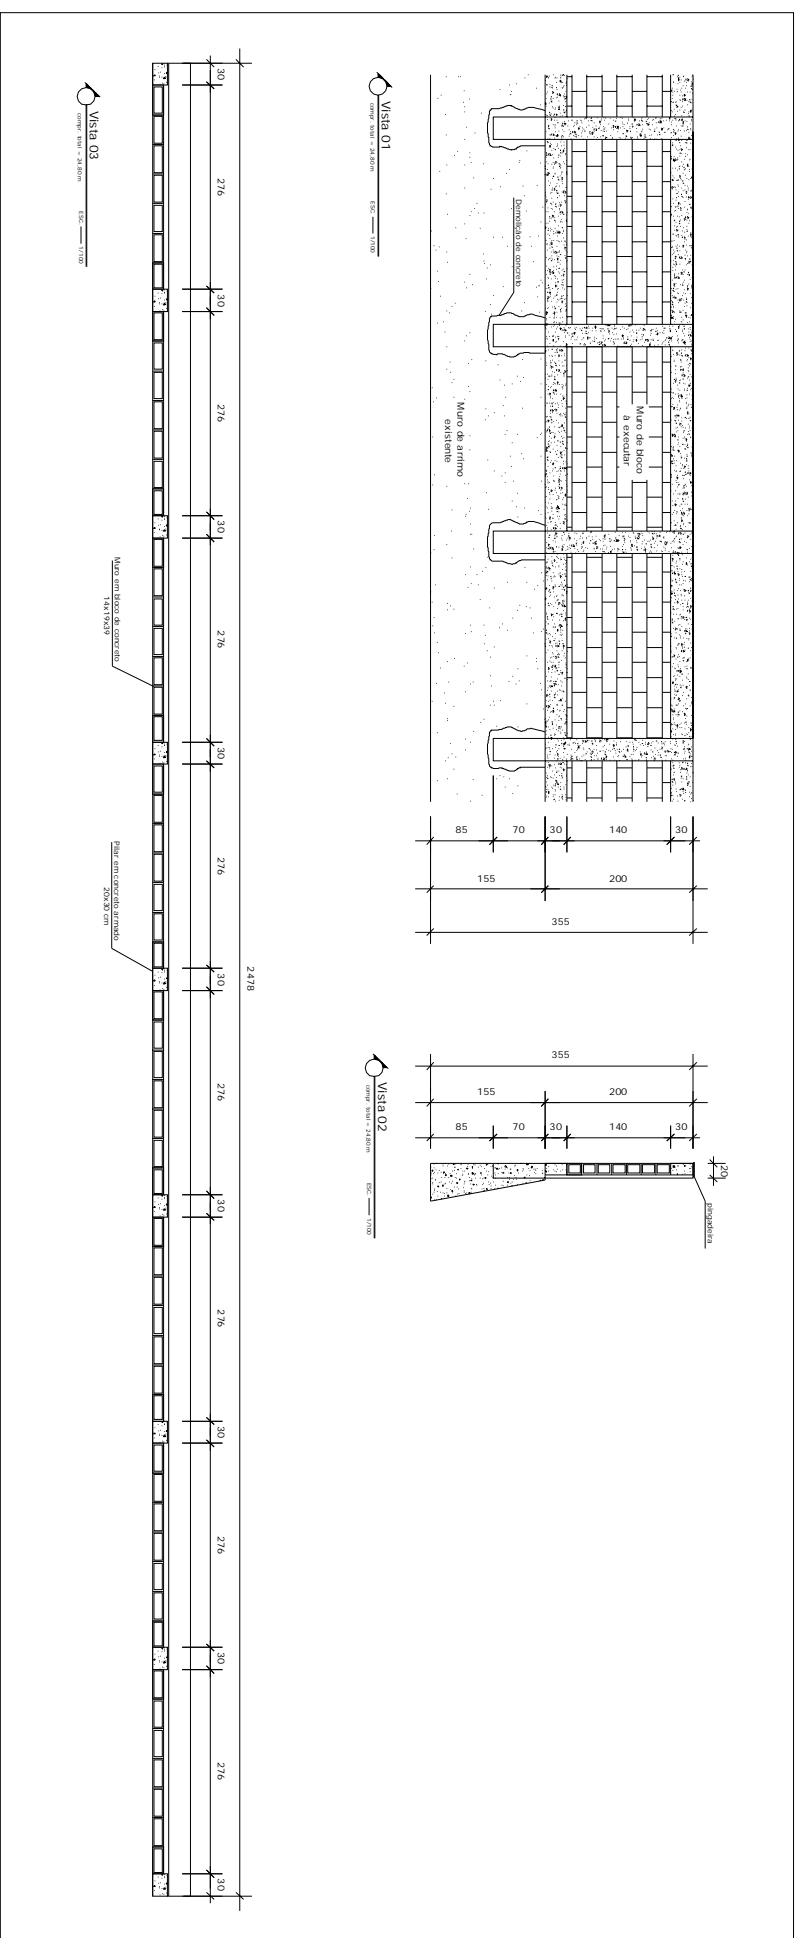


PLANTA BAIXA
ESC. 1/100

NOTA 01: TODAS AS COTAS EM CENTÍMETROS.
NOTA 02: CONFERIR MEDIDAS NO LOCAL.




PROJETO ARQUITETÔNICO: EMEF ANTONIO NICCHIO	
LOCAL: RUA BOLÍVAR ABREU, S/Nº, BAIRRO LACÊ, COLATINA - ES.	CONTEÚDO: DETALHAMENTO MURO
PREFEITURA MUNICIPAL DE COLATINA	PROPRIETÁRIO: PREFEITURA MUNICIPAL DE COLATINA
SECRETARIA MUNICIPAL DE EDUCAÇÃO	RESPONSÁVEL TÉCNICO: KARLA ANDRESSA BULIAN SANTOS
DATA: AGOSTO/2021	PRANCHA: 01/02
DESENHO: DOUGLAS DIPRÉ	ESCALA: 1/100

TRECHO 03

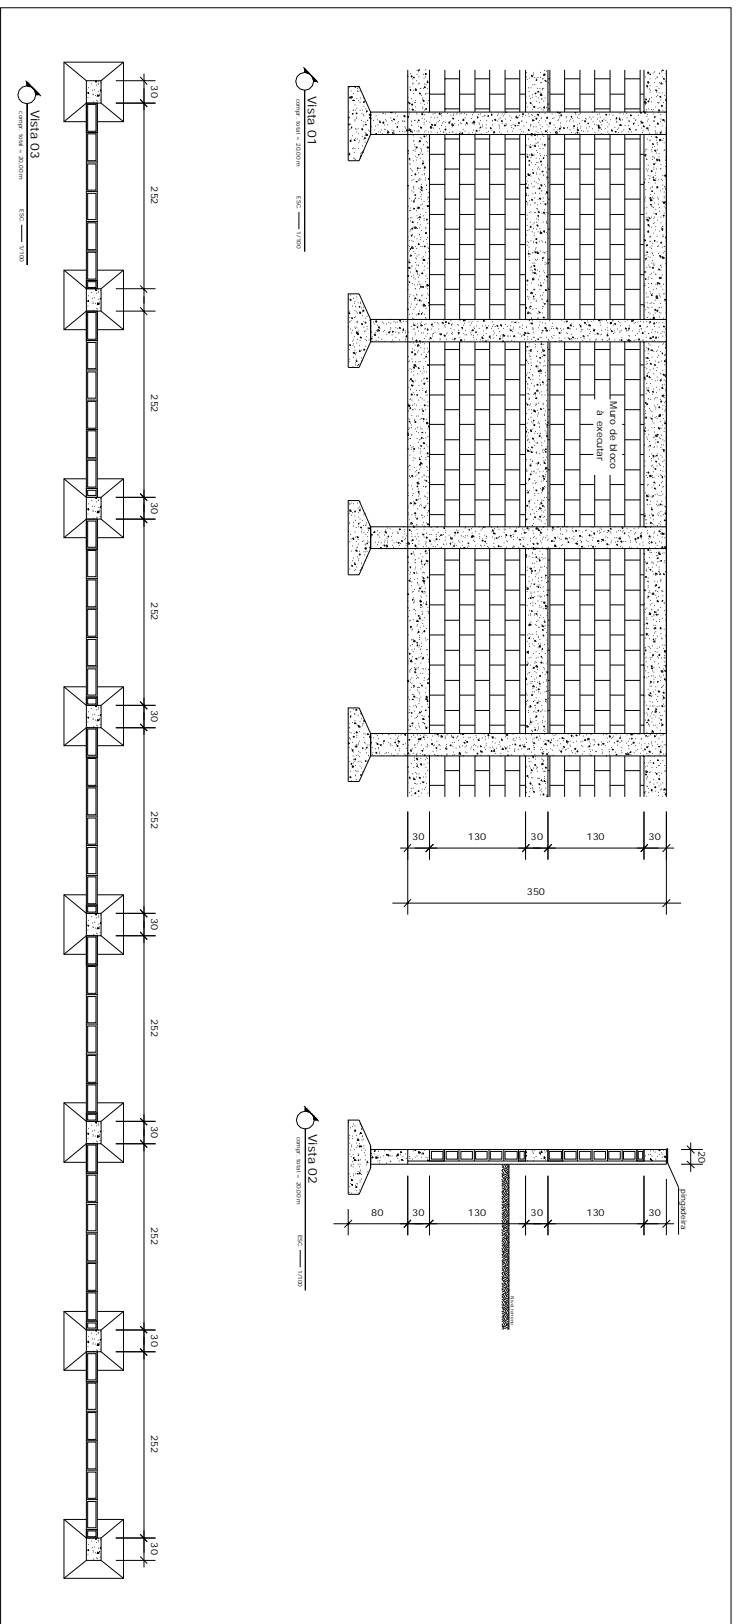

TRECHO 04

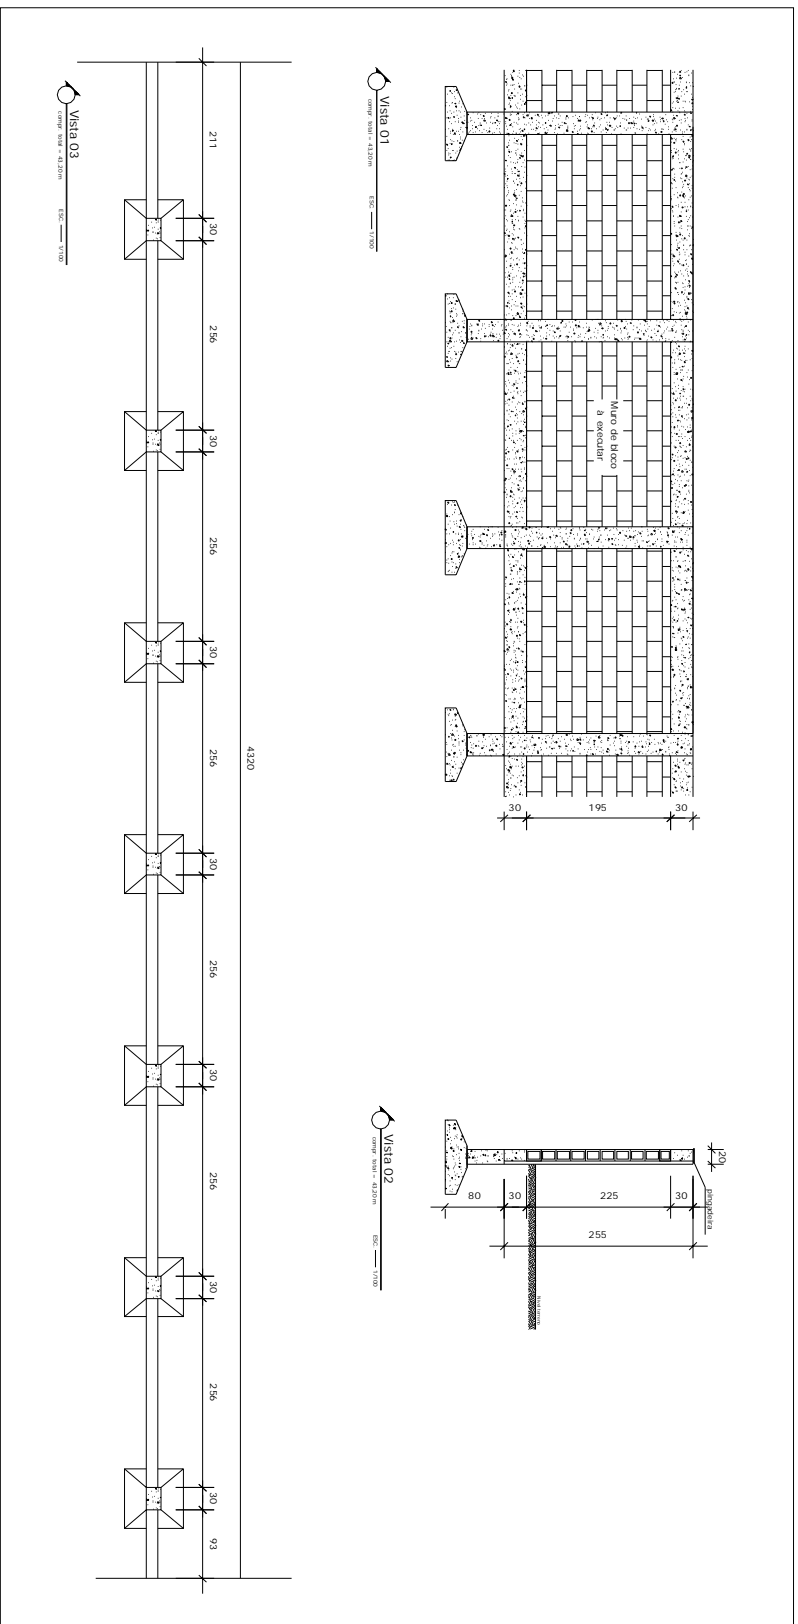

PLANTA BAIXA
ESC.: 1/100

NOTA 01: TODAS AS COTAS EM CENTÍMETROS.
NOTA 02: CONFERIR MEDIDAS NO LOCAL.



PROJETO ARQUITETÔNICO:		EMEF ANTONIO NICCHIO	
LOCAL: RUA BOLIVAR ABREU, S/Nº, BAIRRO LACÊ, COLATINA - ES.			
PREFEITURA MUNICIPAL DE COLATINA	PROPRIETÁRIO:		
SECRETARIA MUNICIPAL DE EDUCAÇÃO	PREFEITURA MUNICIPAL DE COLATINA		
	CNPJ: 27.165.729/0001-74		
DATA: AGOSTO/2021	PRANCHA: 01/01	DESENHO: LIGIANY MILANEZI BATISTA	RESPONSÁVEL TÉCNICO:
			KARLA ANDRESSA BULIAN SANTOS
			CREA ES-011168/D
			ESCALA: 1/100
			CONTEÚDO: DETALHAMENTO MURO