




Município de Colatina

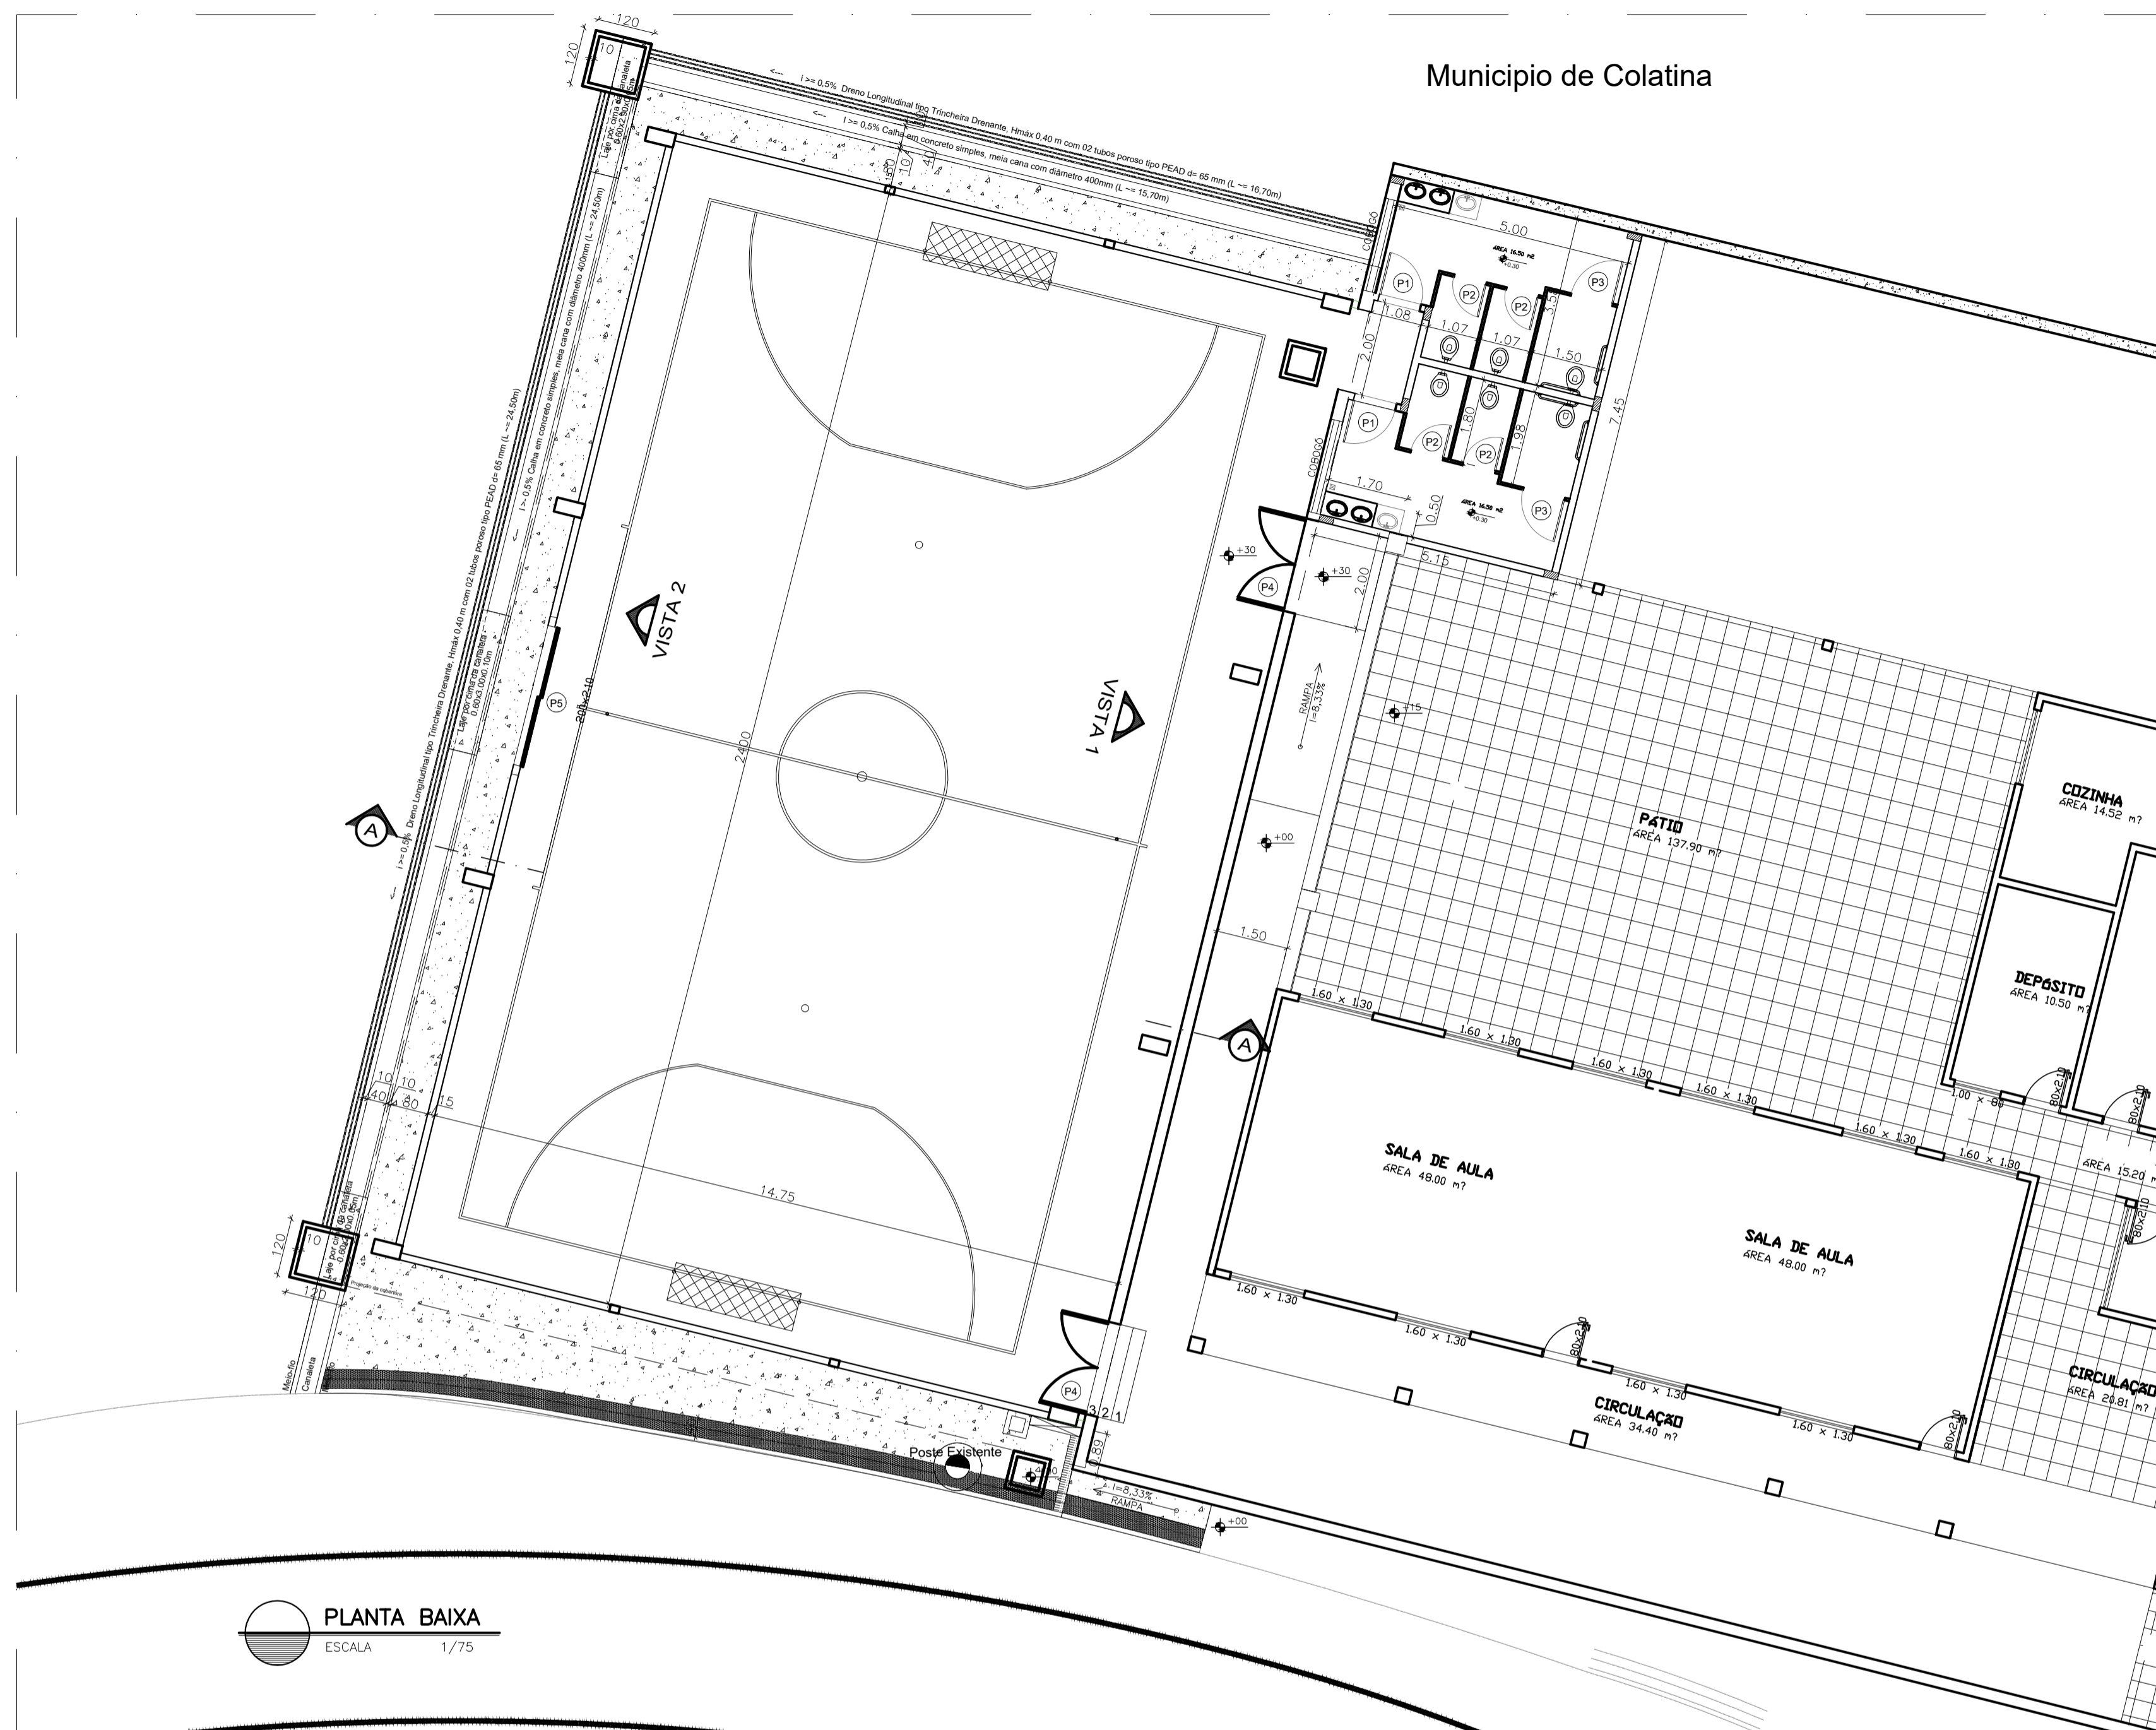


PLANTA BAIXA
ESCALA 1/75

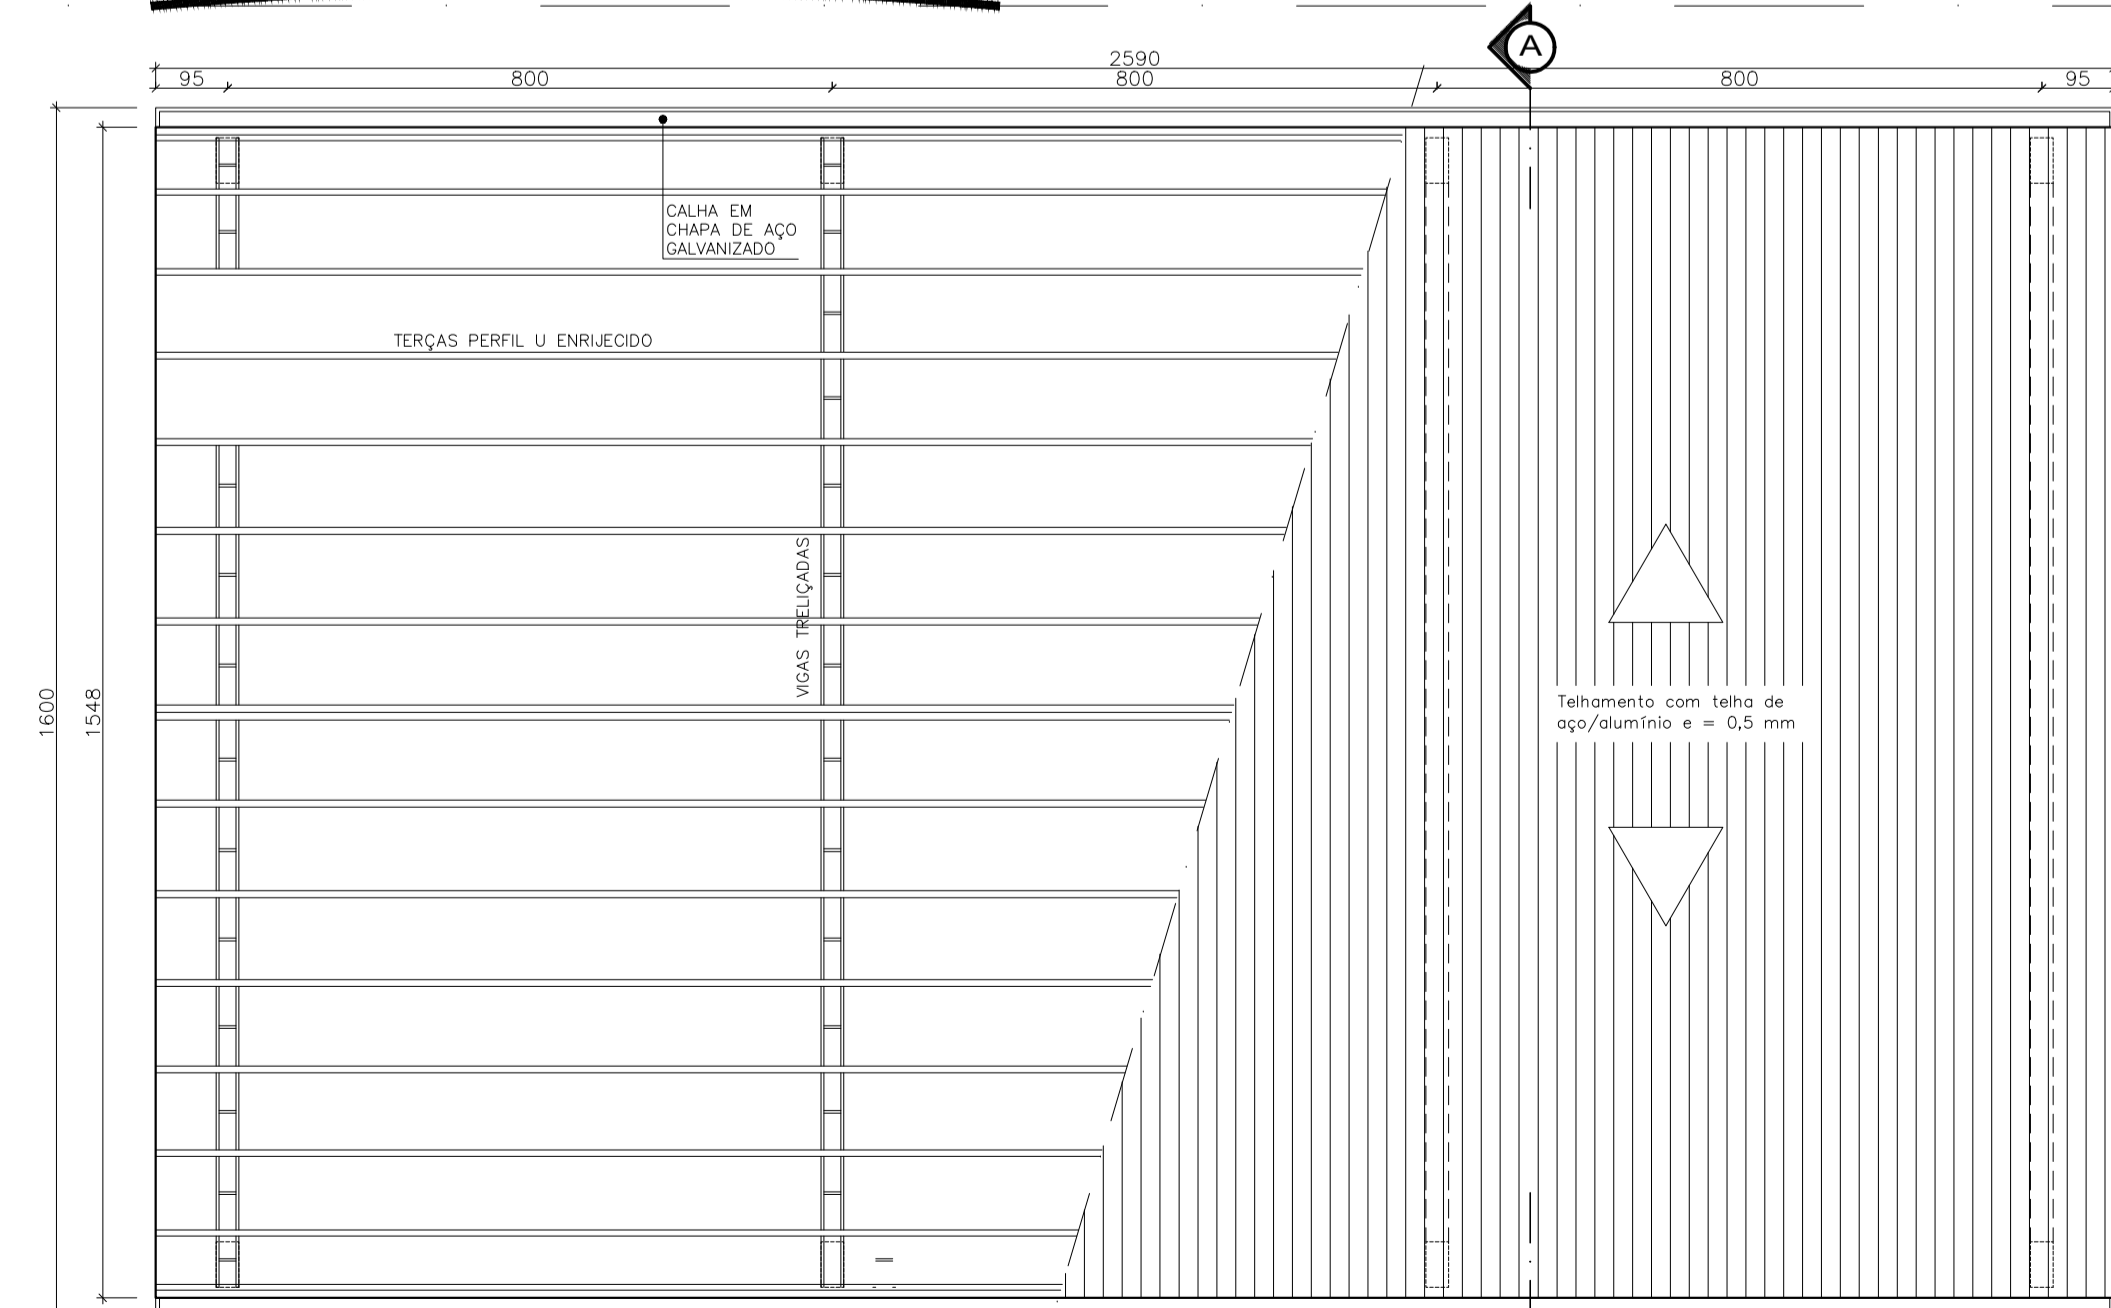


PLANTA DE COBERTURA
ESCALA 1/75

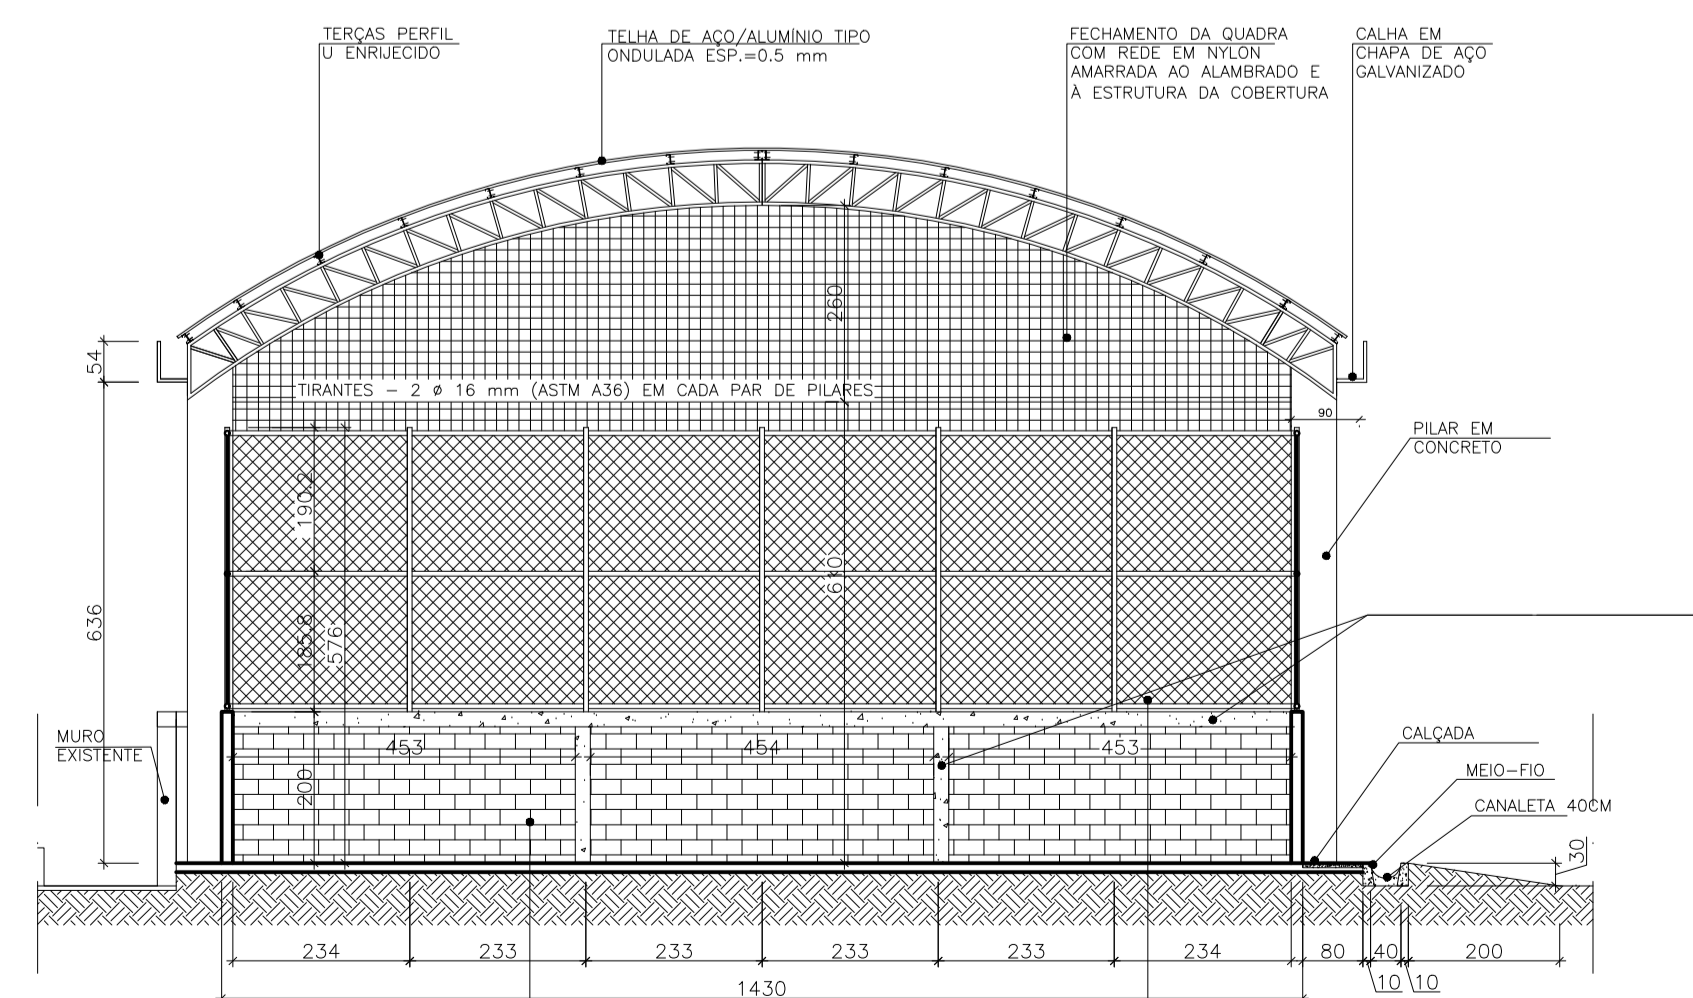


CORTE AA
ESCALA 1/75

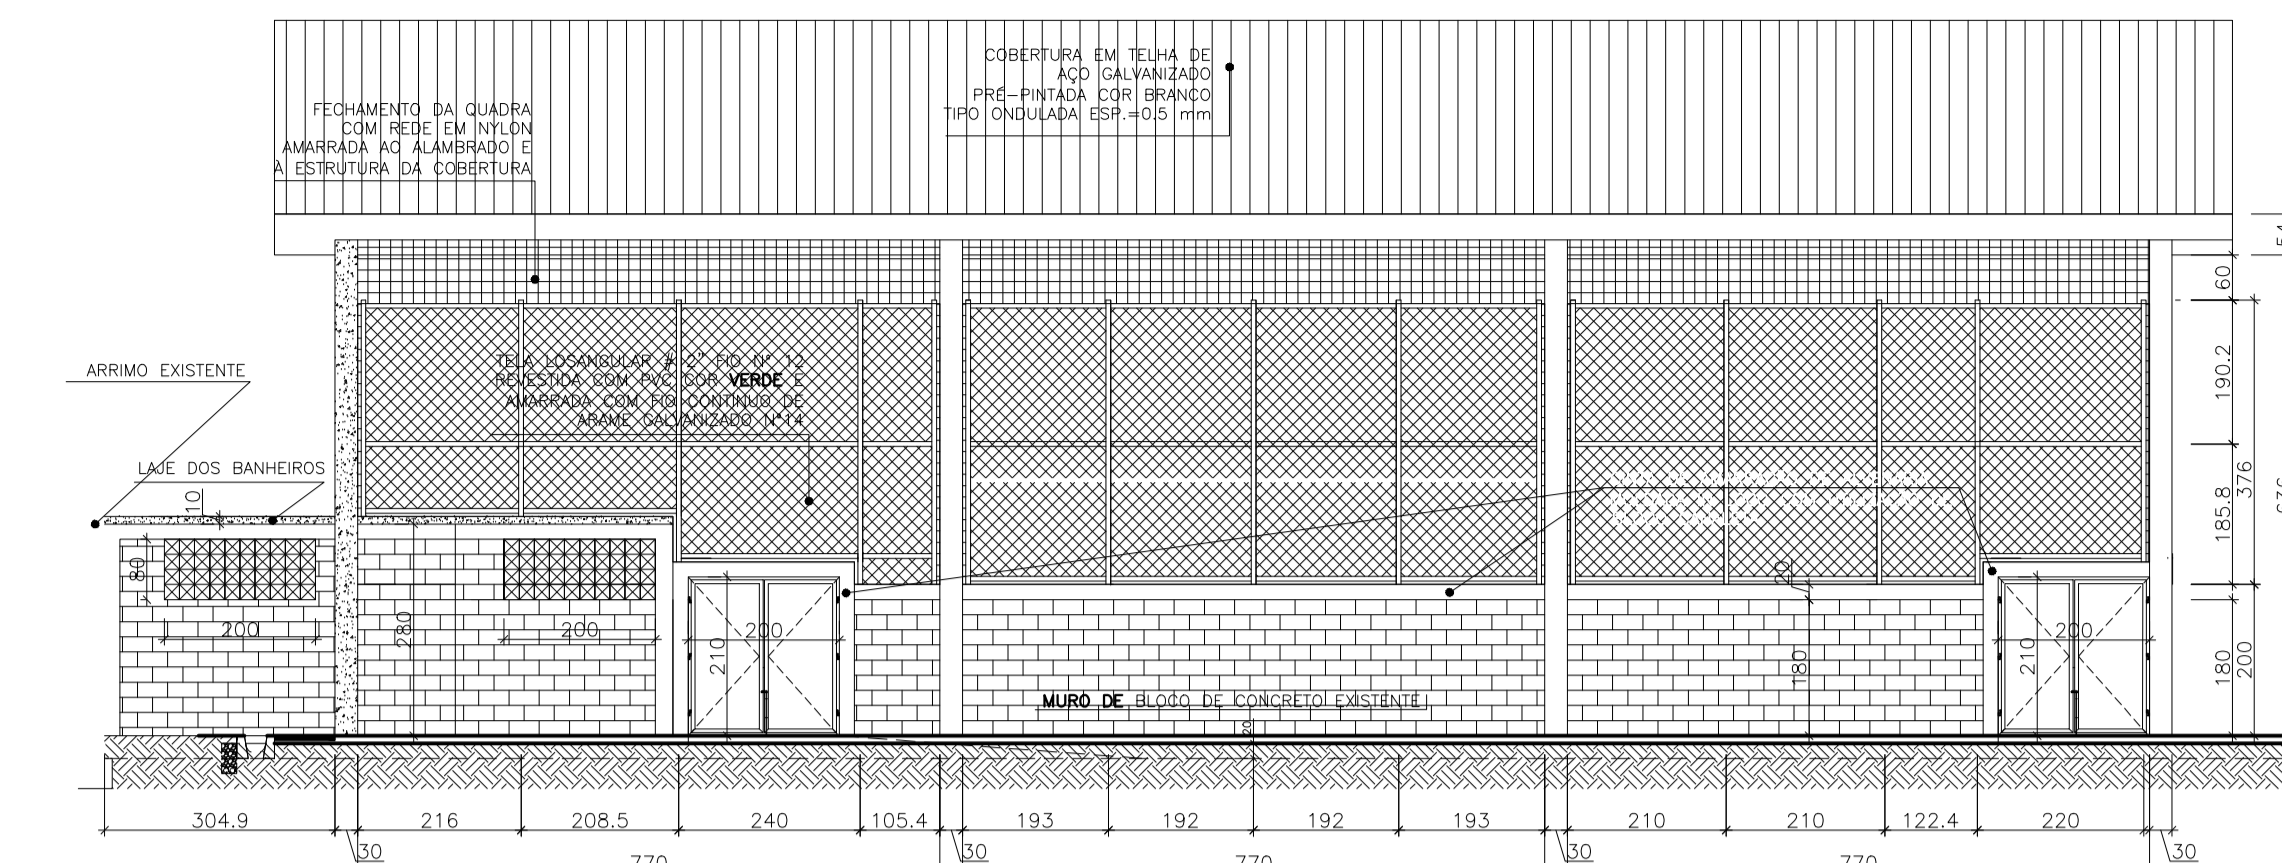

VISTA INTERNA 1
ESCALA 1/75

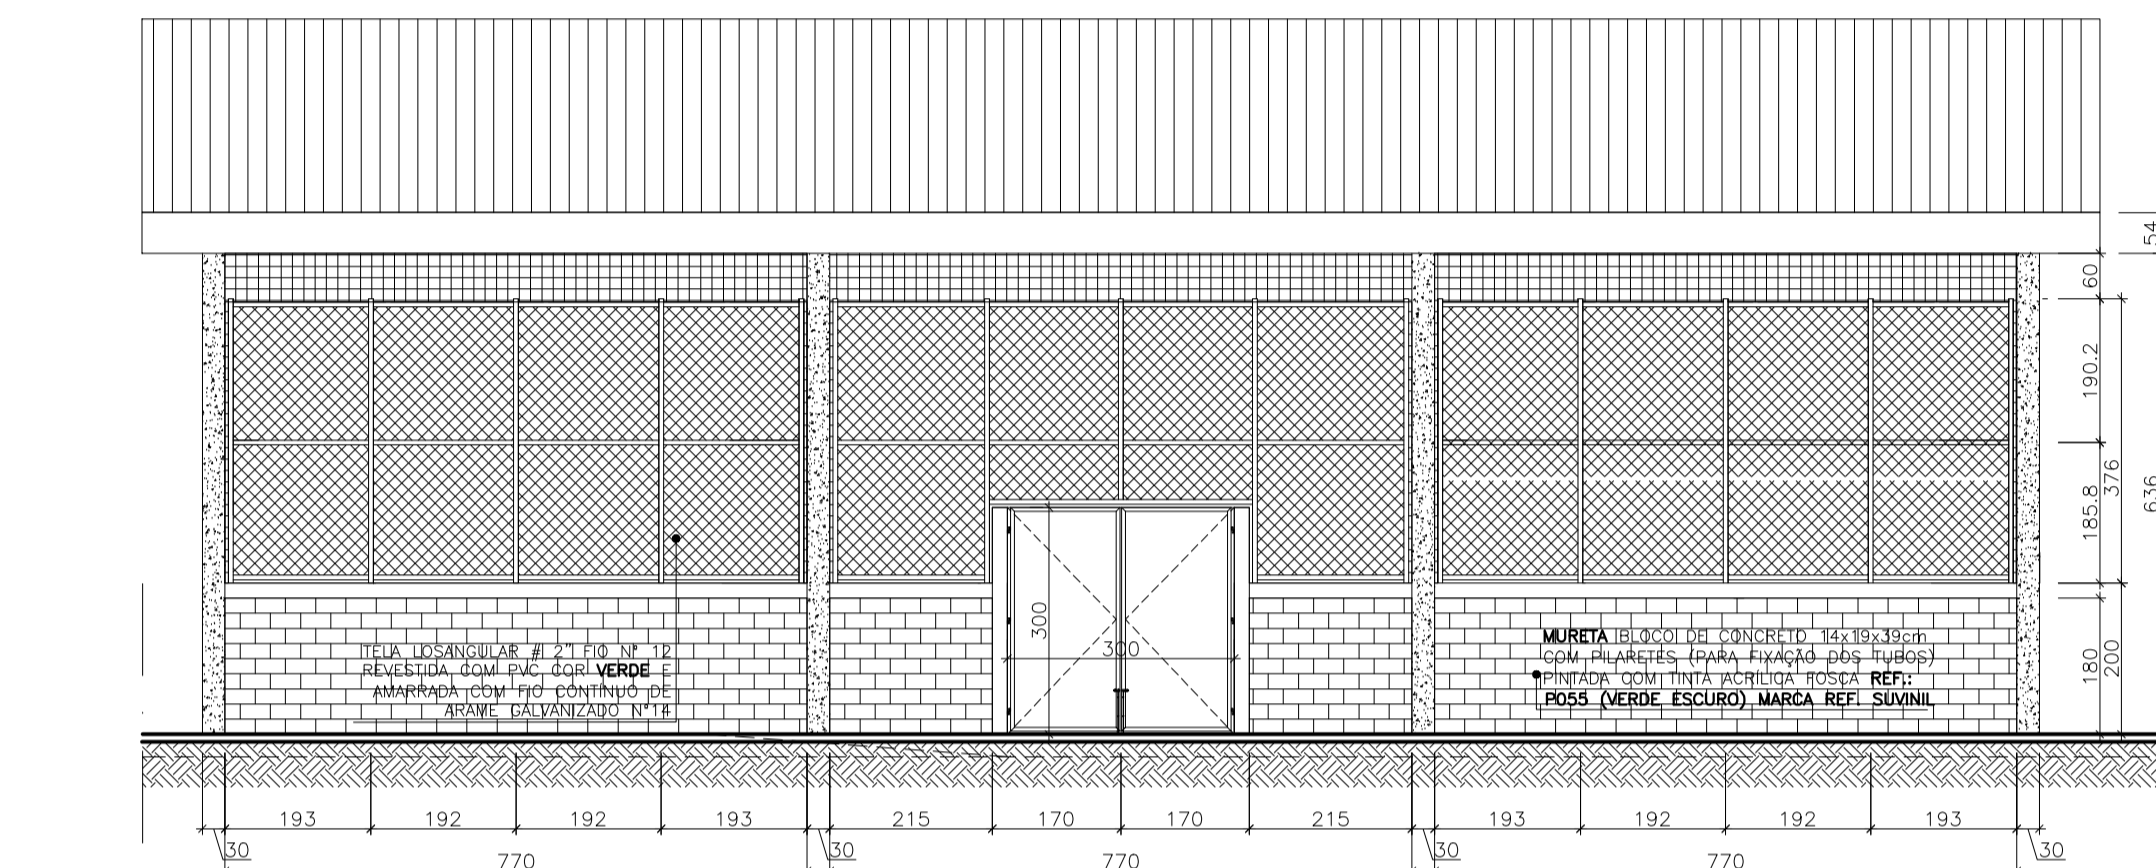

VISTA INTERNA 2
ESCALA 1/75

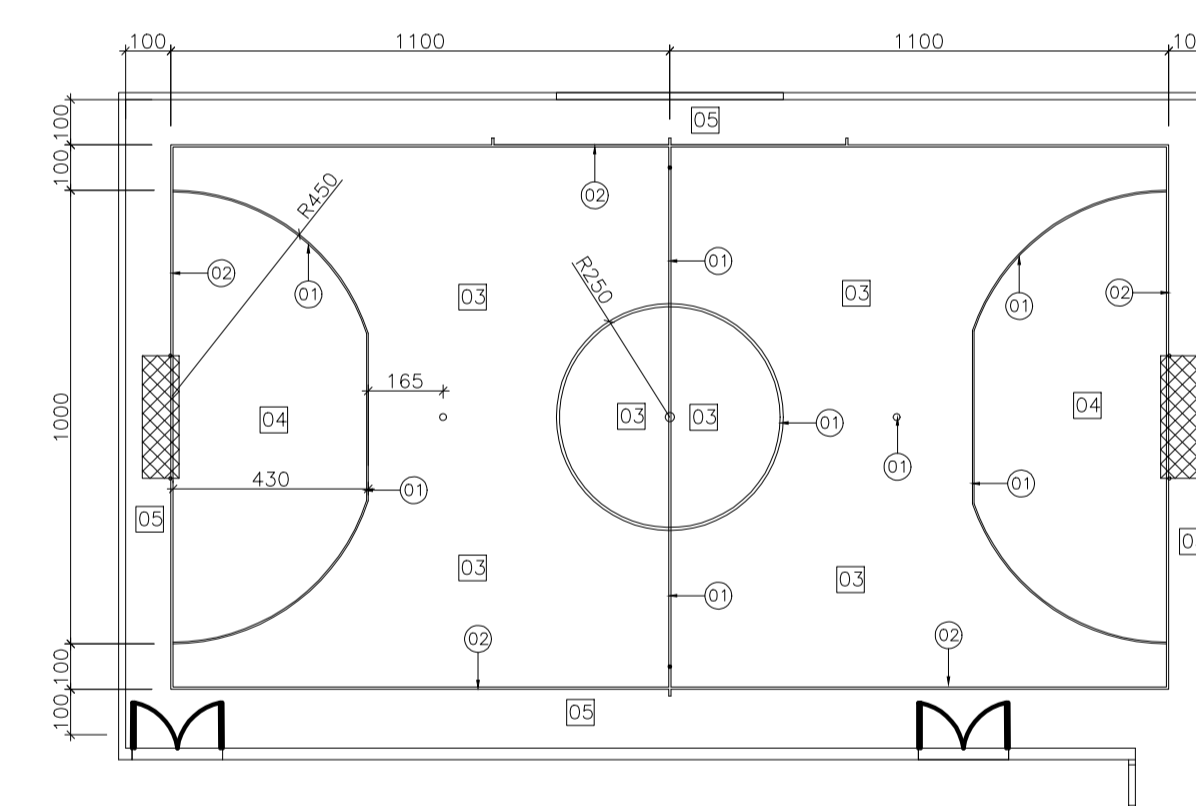

MARCAÇÃO PISO
ESCALA 1/125

QUADRO DE ÁREAS	
ÁREA DA QUADRA	360,00 m²
ÁREA DA COBERTURA	414,40 m²

QUADRO DE ESQUADRIAS			
PORTAS DE MADEIRA			
NOME	DIMENSÕES	QUANT.	TIPO
P1	0,90x2,10 m	02	ABRIR
P2	0,60x1,80x0,30 m	04	ABRIR
P3	0,90x1,80x0,30 m	02	ABRIR
PORTAS DE FERRO (CHAPA)			
NOME	DIMENSÕES	QUANT.	TIPO
P4	2,00x2,10 m	02	ABRIR
P5	3,00x3,00 m	01	CORRER

- NOTAS:
- 1-COTAS EM CENTÍMETROS
 - 2-A PINTURA SERÁ EM TINTA PARA PISO MARCA REFERÊNCIA SUVINIL PISO E DEVERÁ SEGUIR AS SEQUENTES CORES:
 - ⊙ LINHAS BRANCAS - esp. 5 cm
 - ⊙ LINHAS BRANCAS - esp. 5 cm
 - PISO COR AZUL
 - PISO COR VERDE
 - PISO COR CINZA

PREFEITURA MUNICIPAL DE COLATINA
SEMED - SECRETARIA MUNICIPAL DE EDUCAÇÃO

COBERTURA DA QUADRA FREI ISAÍAS

LOCAL:
AV. CASTELO BRANCO, BAIRRO SANTO ANTÔNIO. COLATINA - ES

CONTEÚDO:
INSTALAÇÕES ELÉTRICAS - 110V

ESCALA: DATA:
INDICADA JUNHO / 2021

PROPRIETÁRIO:
PREFEITURA MUNICIPAL DE COLATINA
CNPJ: 27.165.729/0001-74

RESPONSÁVEL TÉCNICO:
KARLA ANDRESSA BULIAN SANTOS
CREA ES - 011168/D

DESENHO: PRANCHA:
LIGIANY MILANEZI BATISTA - ESTAGIÁRIA DE ARQUITETURA E URBANISMO **01/01**