



DESCARTE
Liga com caixa de inspeção localizada no bloco de vigilância ambiental ao qual destinará todos os dejetos para o sistema fossa filtro projetada no bloco de animais e banho.

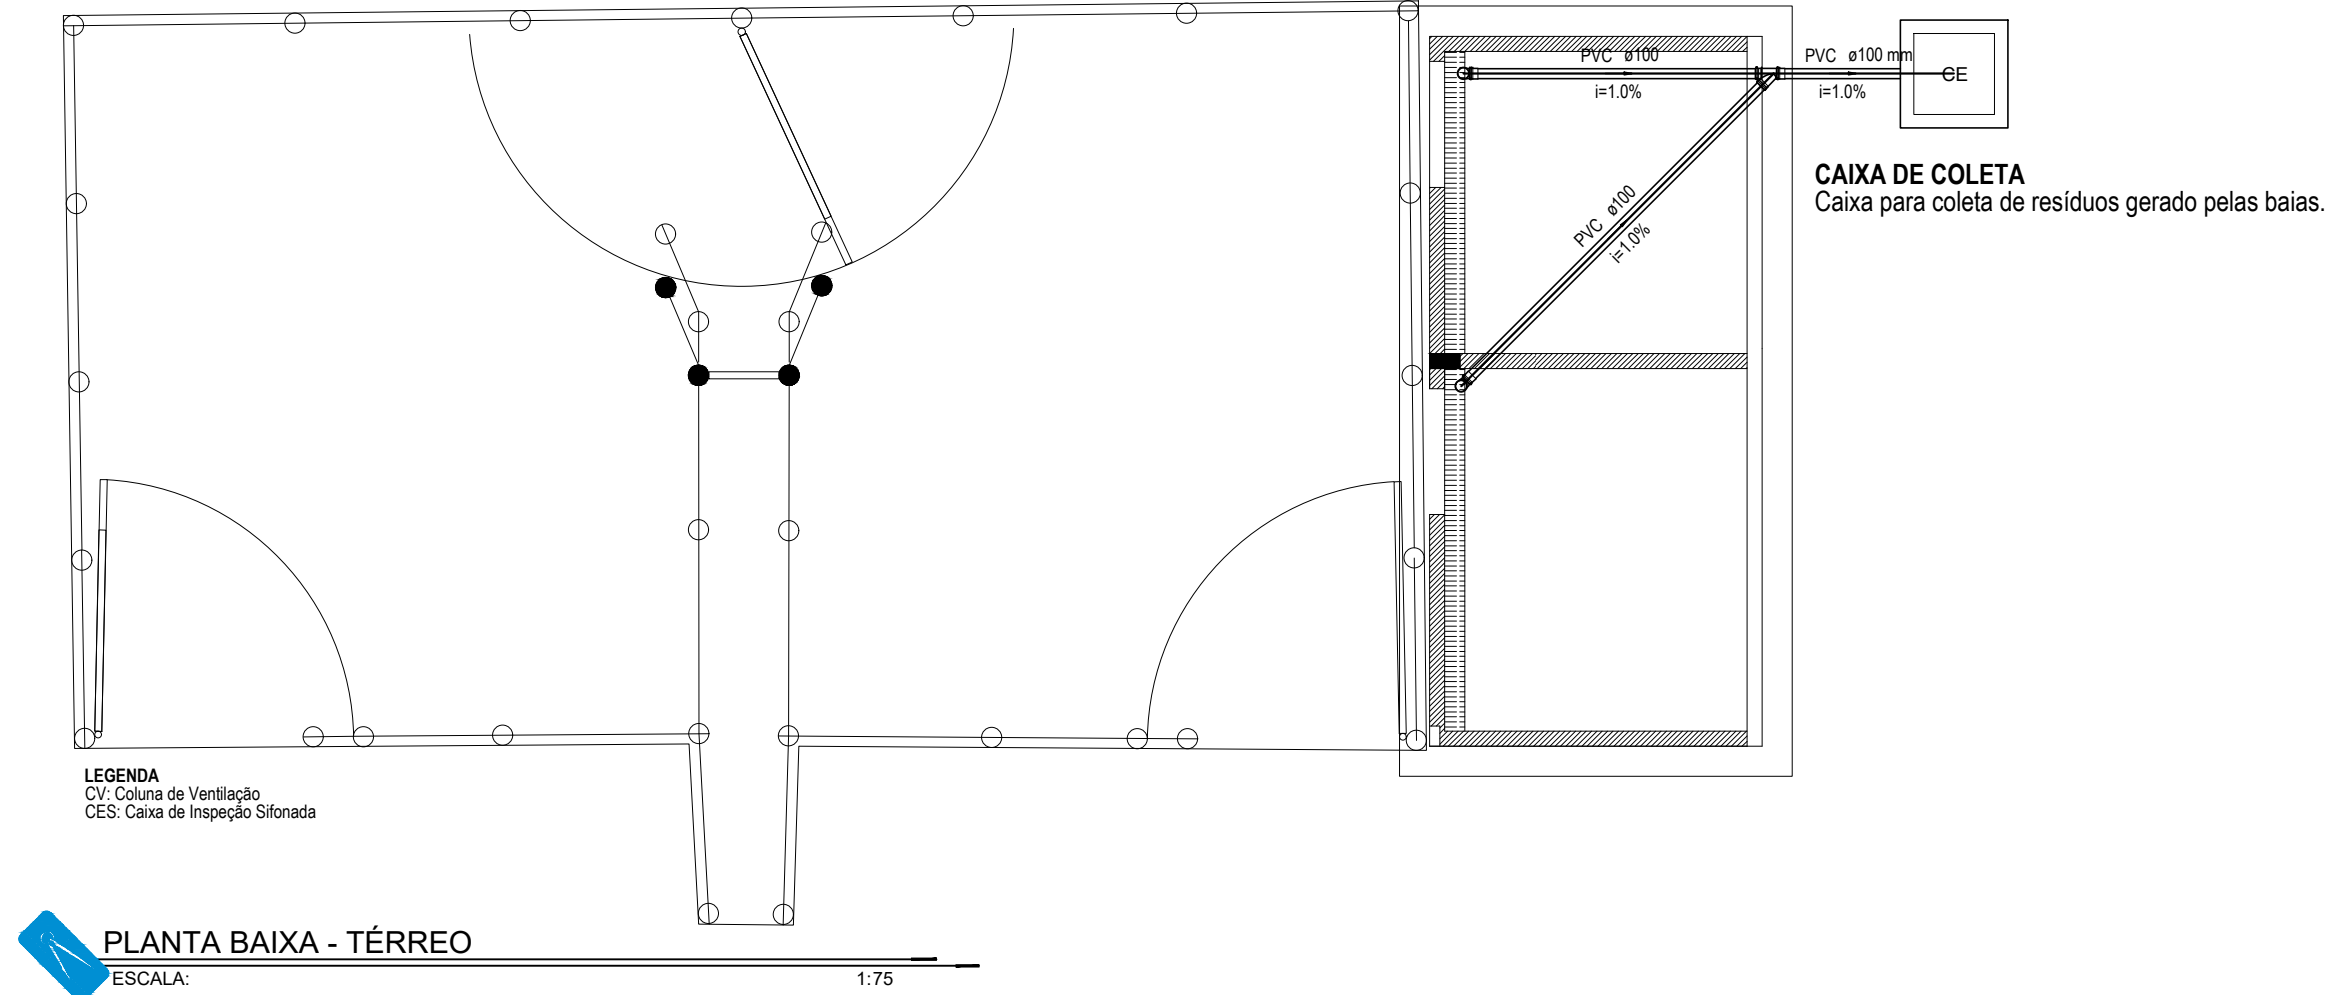

PLANTA BAIXA - TÉRREO
ESCALA: 1:75

Legenda Detalhada	
	Caixa Sifonada
	PVC Acessórios
	Caixa sifonada 150x150x50
	1 pc
	Caixas Inspeção Esgoto Sifonada
	Caixas de Passagem
	Caixa de inspeção de esgoto sifonada CES- 80x80cm
	1 pc
	Caixas Inspeção Esgoto Simples
	Caixas de Passagem
	Caixa de inspeção esgoto simples CE- 80 x 80 cm
	1 pc
	Caixas de Gordura
	Caixas de Passagem
	Caixa de gordura CG 60x60 cm
	1 pc
	Curva 45 Longa para Esgoto Sanitário- sobre
	PVC Esgoto
	Curva 45 longa 50 mm
	1 pc
	Joelho 45
	Joelho 45 75 mm
	1 pc
	Joelho 90- coluna
	PVC Esgoto
	Joelho 90 100 mm
	1 pc
	Junção simples
	PVC Esgoto
	Junção simples 75 mm 75 mm
	1 pc
	Lavatório de Uso Geral
	PVC Acessórios
	Sifão de copo p/ pia e lavatório 1" - 1.1/2"
	1 pc
	Valvula p/ lavatório e tanque 1"
	1 pc
	PVC Esgoto
	Curva 90 curta 40 mm
	1 pc
	Joelho 90 clanel p/ esgoto secundário 40 mm - 1.1/2"
	1 pc
	Tubo rígido c/ ponta lisa 40 mm
	0.60 m
	Máquina de Lavar Louças- DN 50mm
	PVC Esgoto
	Joelho 90 50 mm
	2 pc
	Tubo rígido c/ ponta lisa 50 mm - 2"
	0.60 m
	Ramais de Ventilação
	PVC Esgoto
	Joelho 90 50 mm
	1 pc
	T8 sanitário 50 mm-50 mm
	1 pc
	Redução excêntrica- superior
	PVC Esgoto
	Redução excêntrica 100 mm- 75 mm
	1 pc
	Vaso Sanitário c/ J90°
	PVC Esgoto
	Joelho 90 100 mm
	1 pc

Lista de Materiais	
Caixas de Passagem	
Caixa de gordura CG 60x60 cm	3 pc
Caixa de inspeção de esgoto sifonada CES- 80x80cm	6 pc
Caixa de inspeção esgoto simples CE- 80 x 80 cm	1 pc
PVC Acessórios	
Caixa sifonada 150x150x50	5 pc
Sifão de copo p/ pia e lavatório 1" - 1.1/2"	7 pc
Valvula p/ lavatório e tanque 1"	7 pc
PVC Esgoto	
Curva 90 curta 40 mm	7 pc
Joelho 45 100 mm	1 pc
40 mm	1 pc
50 mm	5 pc
75 mm	5 pc
Joelho 90 100 mm	9 pc
50 mm	8 pc
75 mm	11 pc
Joelho 90 clanel p/ esgoto secundário 40 mm - 1.1/2"	7 pc
Junção simples 100 mm - 50 mm	2 pc
100 mm - 75 mm	1 pc
100 mm - 100 mm	5 pc
50 mm - 50 mm	3 pc
75 mm 75 mm	8 pc
Redução excêntrica 100 mm - 75 mm	1 pc
Tubo PVC ponta-bolsa c/ virola 100 mm - 4"	72.68 m
50 mm - 2"	29.67 m
75 mm - 3"	29.67 m
Tubo rígido c/ ponta e bolsa soldável 40 mm	9.61 m
Tubo rígido c/ ponta lisa 40 mm	4.20 m
75 mm 75 mm	1.20 m
T8 sanitário 50 mm-50 mm	4 pc
PVC Esgoto	
Curva 45 longa 50 mm	4 pc
Joelho 45 50 mm	1 pc
Tubo PVC ponta-bolsa c/ virola 50 mm - 2"	10.4 m

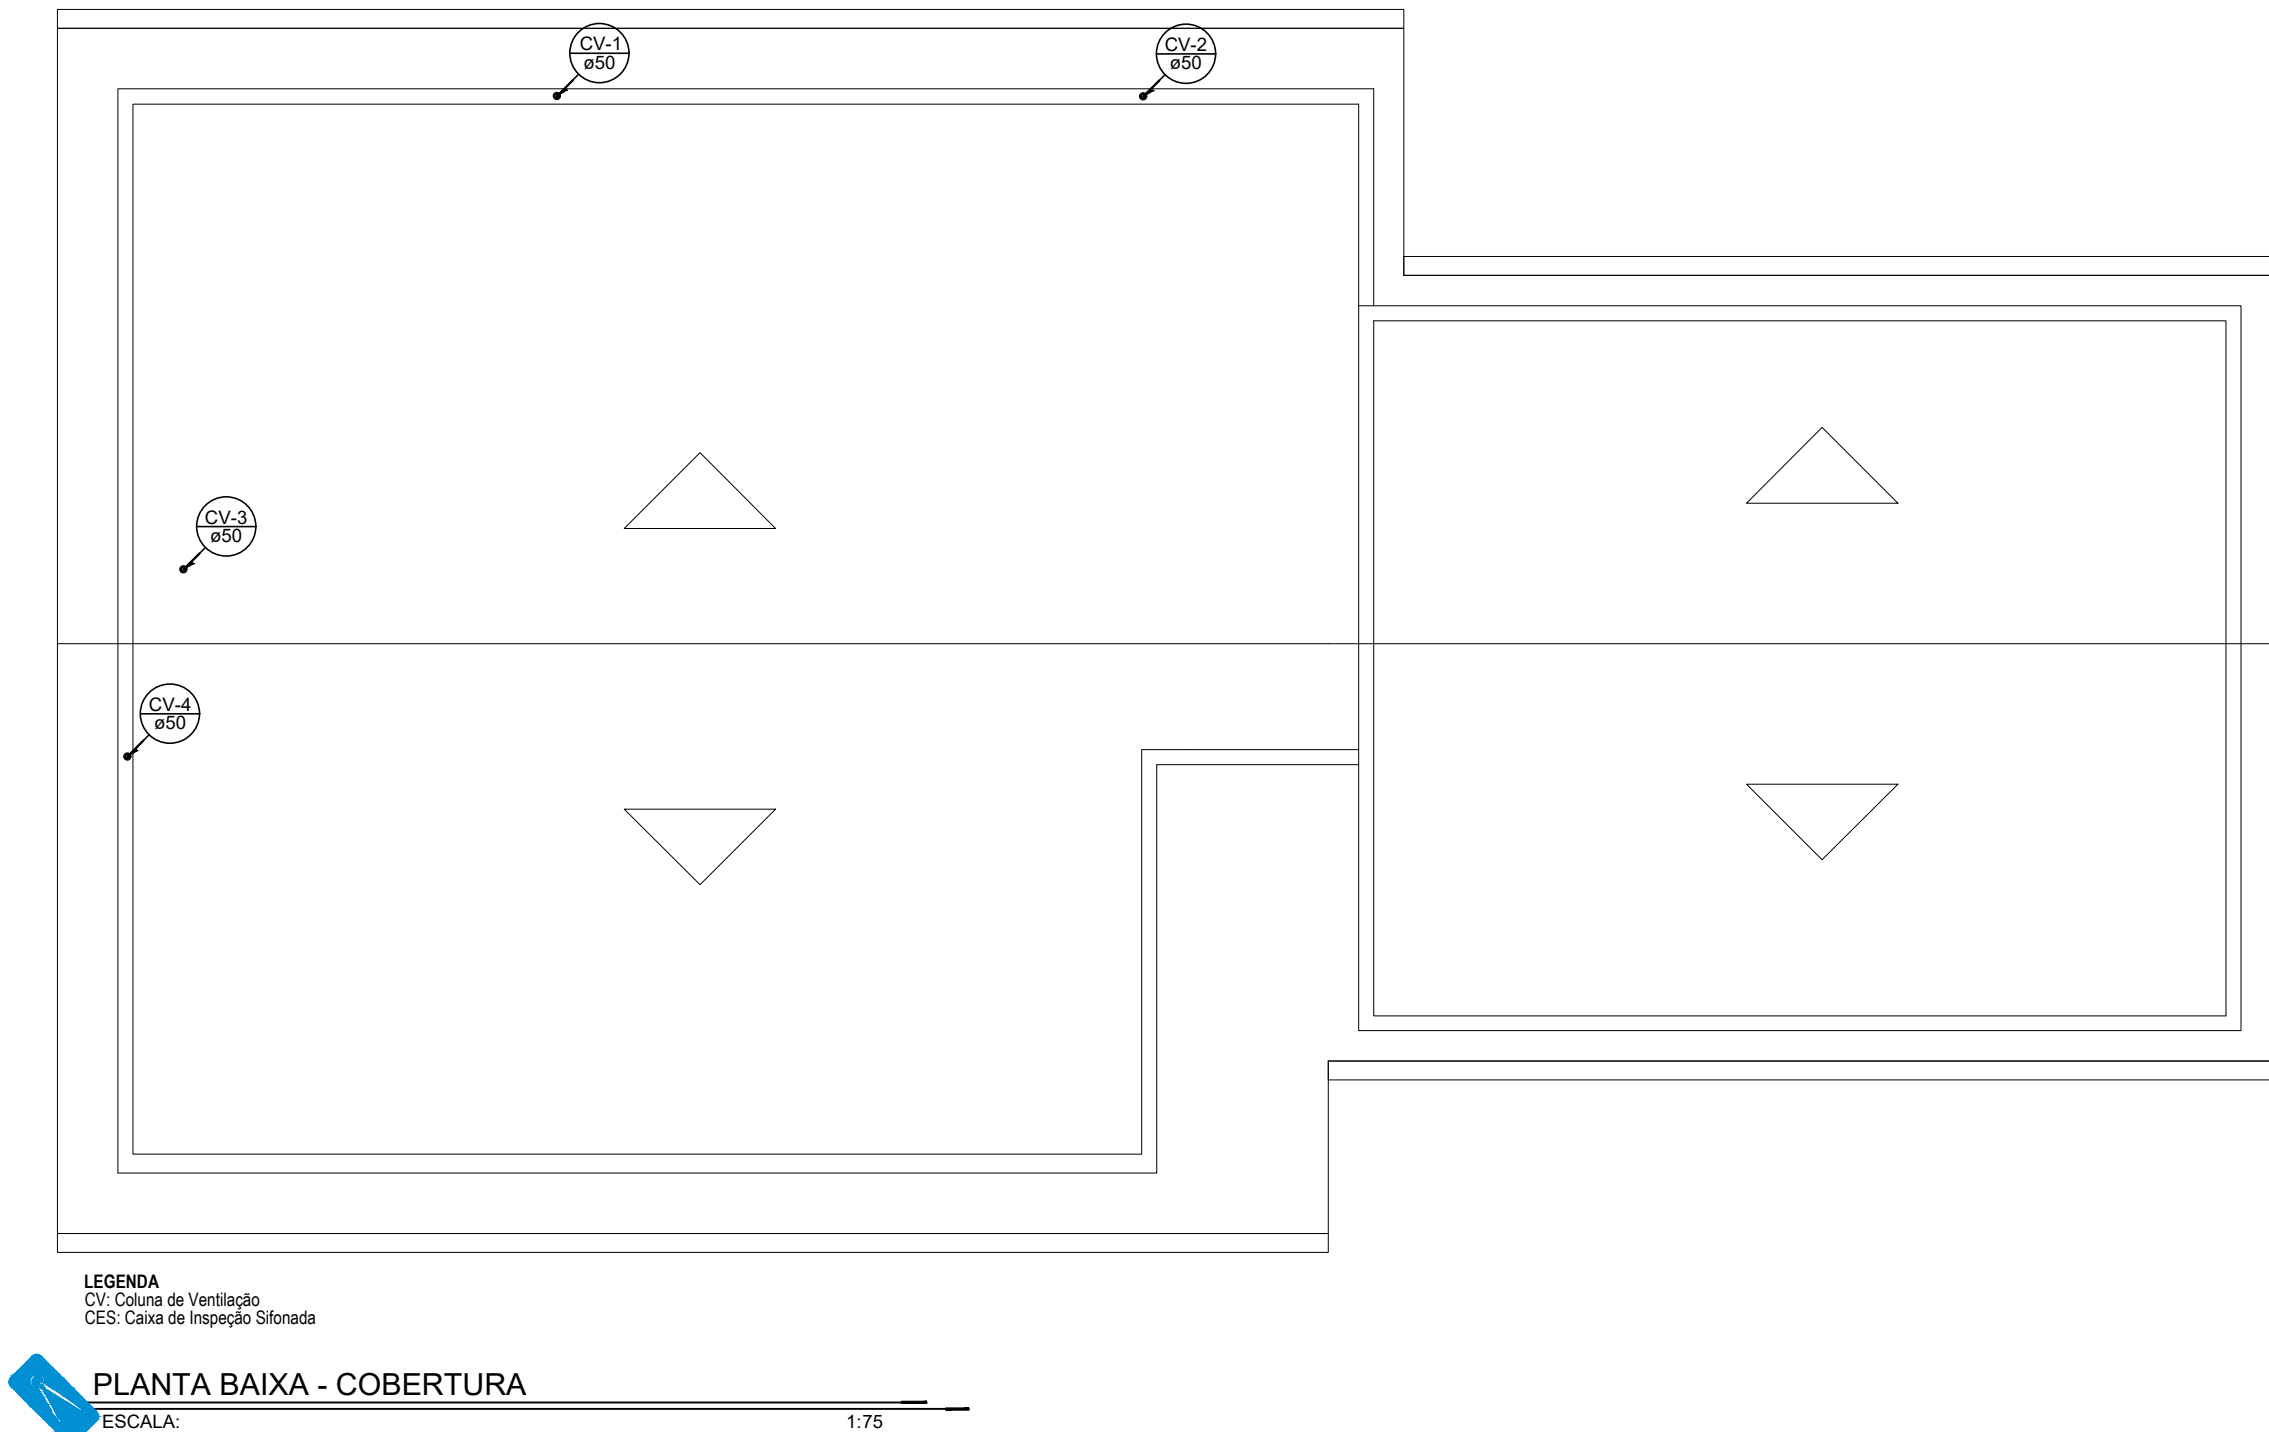

PLANTA BAIXA - COBERTURA
ESCALA: 1:75

Lista de Materiais	
PVC Esgoto	
Terminal de ventilação 50 mm	4 pc
Tubo PVC ponta-bolsa c/ virola 50 mm - 2"	11.45 m

Legenda Detalhada	
	Terminal de ventilação- coluna
	PVC Esgoto
	Terminal de ventilação 50 mm
	1 pc

TÍTULO DO PROJETO:		PROJETO SANITÁRIO	
		ZONOSSES - BLOCO DE CONTROLE	
TÍTULO DO DESENHO:			
PLANTA BAIXA - TÉRREO E COBERTURA			
ENDEREÇO DA OBRA:		LOCALIDADE:	
RUA PROJETADA, S/N, BARBADOS		COLATINA - ES	
ZONEAMENTO:	COEF. DE APROV.:	TAXA DE OCUPAÇÃO:	DATA DO PROJETO:
-	-	-	ABR/2022
ESCALA:	INDICADA	REVISÃO N°:	01/01
USO DA EDIFICAÇÃO:		REV_00	
USO PÚBLICO			
PROPRIETÁRIO:		CPF/CNPJ:	
PREFEITURA MUNICIPAL DE COLATINA		27.165.729/0001-74	
PROFISSIONAL RESPONSÁVEL PELO PROJETO:		NOME DO PROFISSIONAL:	
		JHONYSCAPRINI RANGEL	
CAU/CREA N°:		TELEFONE:	
CREA ES 042516/D		(28) 99952-4464	
E-MAIL:			
jhonyscaprini@hotmail.com			
CADISTA:			
JHONYSCAPRINI RANGEL			
ASSINATURAS:			
PREFEITURA MUNICIPAL DE COLATINA			
RESPONSÁVEL TÉCNICO			
ESPAÇO RESERVADO PARA APROVAÇÃO DE VISTORIA:		ESPAÇO RESERVADO PARA APROVAÇÃO DE PROJETO:	