


DESCARTE  
Liga com sistema fossa filtro projetada no  
bloco de animais e banho.

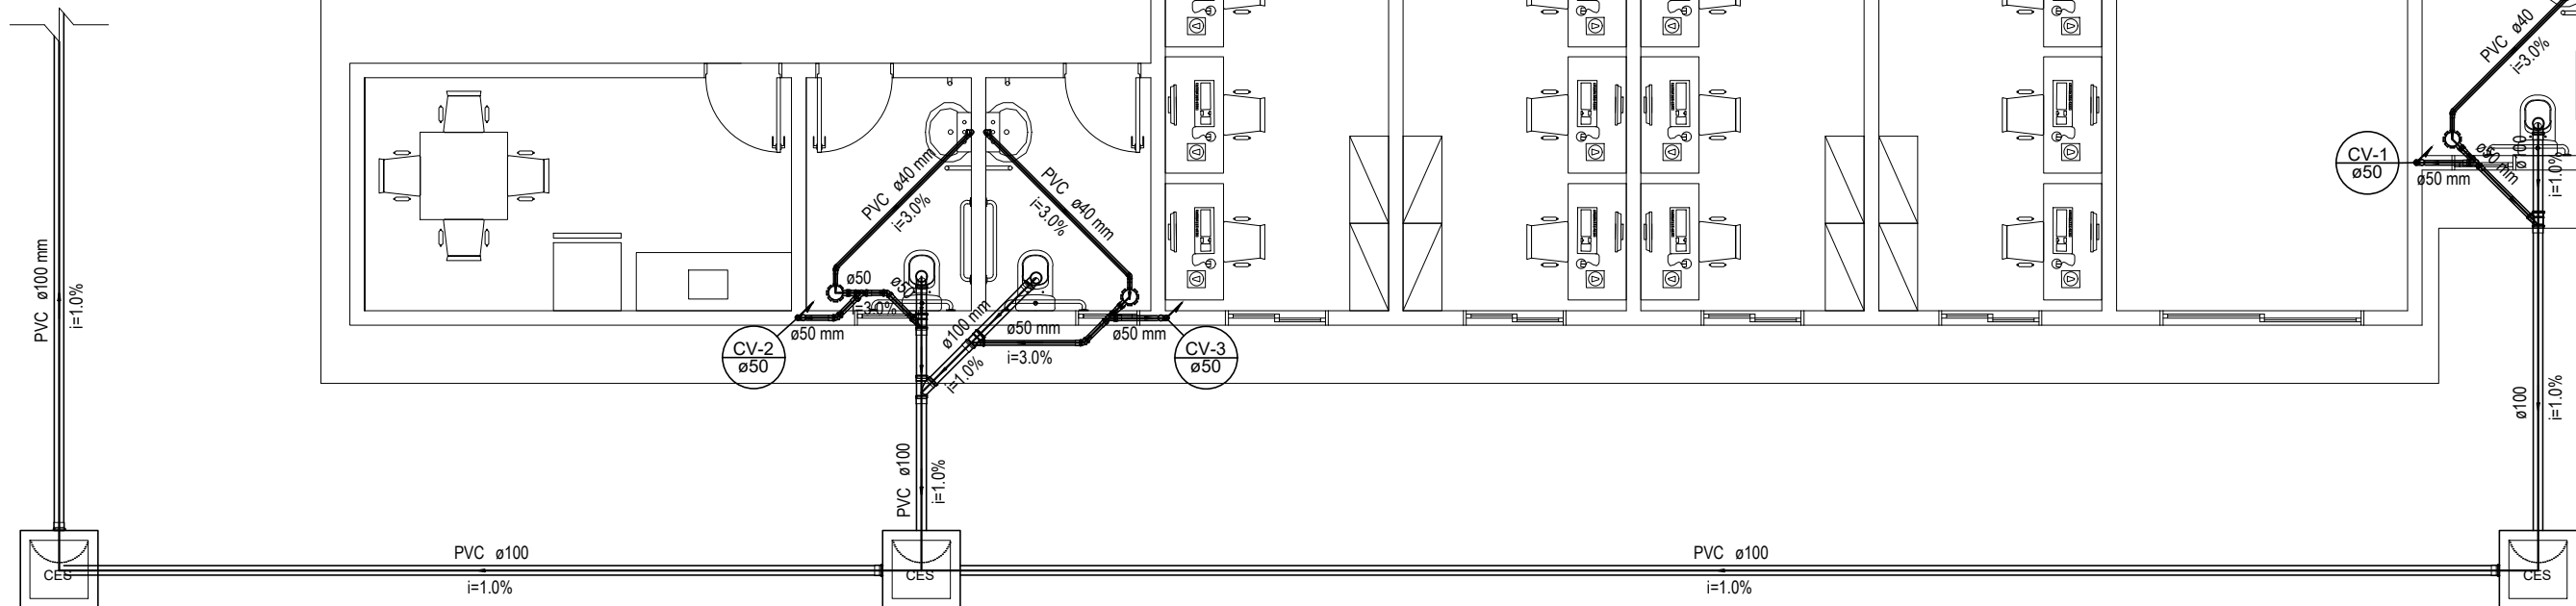

Legenda Detalhada		
	Caixa Sifonada	
	PVC Acessórios	
	Caixa sifonada	1 pc
	150x150x50	
	Caixas Inspeção Esgoto Sifonada	
	Caixas de Passagem	
	Caixa de inspeção de esgoto sifonada	1 pc
	CES- 60x60 cm	
	Curva 45 Longa para Esgoto Sanitário- sobre	
	PVC Esgoto	
	Curva 45 longa	1 pc
	50 mm	
	Joelho 45	
	PVC Esgoto	
	Joelho 45	1 pc
	40 mm	
	Junção simples	
	PVC Esgoto	
	Junção simples	1 pc
	100 mm- 100 mm	
	Lavatório de Uso Geral	
	PVC Acessórios	
	Sifão de copo p/ pia e lavatório	1 pc
	1" - 1.1/2"	
	Válvula p/ lavatório e tanque	1 pc
	1"	
	PVC Esgoto	
	Curva 90 curta	
	40 mm	1 pc
	Joelho 90 c/anel p/ esgoto secundário	
	40 mm - 1.1/2"	1 pc
	Tubo rígido c/ ponta lisa	
	40 mm	0.60 m
	Ramais de Ventilação	
	PVC Esgoto	
	Joelho 90	
	50 mm	1 pc
	Tê sanitário	
	50 mm -50 mm	1 pc
	Vaso Sanitário c/ curva 90°	
	PVC Esgoto	
	Curva 90 curta	
	100 mm	1 pc

Lista de Materiais		
	Caixas de Passagem	
	Caixa de inspeção de esgoto sifonada	2 pc
	CES- 60x60 cm	
	PVC Acessórios	
	Caixa sifonada	3 pc
	150x150x50	
	Sifão de copo p/ pia e lavatório	3 pc
	1" - 1.1/2"	
	Válvula p/ lavatório e tanque	3 pc
	1"	
	PVC Esgoto	
	Curva 90 curta	
	100 mm	3 pc
	40 mm	3 pc
	Joelho 45	3 pc
	40 mm	2 pc
	Joelho 90 c/anel p/ esgoto secundário	
	40 mm - 1.1/2"	3 pc
	Junção simples	
	100 mm - 100 mm	1 pc
	Tubo PVC ponta-bolsa c/ virola	
	100 mm - 4"	33.65 m
	50 mm - 2"	3.21 m
	Tubo rígido c/ ponta e bolsa soldável	
	40 mm	6.41 m
	Tubo rígido c/ ponta lisa	
	40 mm	1.80 m
	PVC Esgoto	
	Curva 45 longa	
	50 mm	3 pc
	Joelho 45	
	50 mm	1 pc
	Joelho 90	
	50 mm	3 pc
	Tubo PVC ponta-bolsa c/ virola	
	50 mm - 2"	1.34 m
	Tê sanitário	
	50 mm -50 mm	3 pc


LEGENDA  
CV: Coluna de Ventilação



PLANTA BAIXA - TÉRREO

ESCALA:

1:75

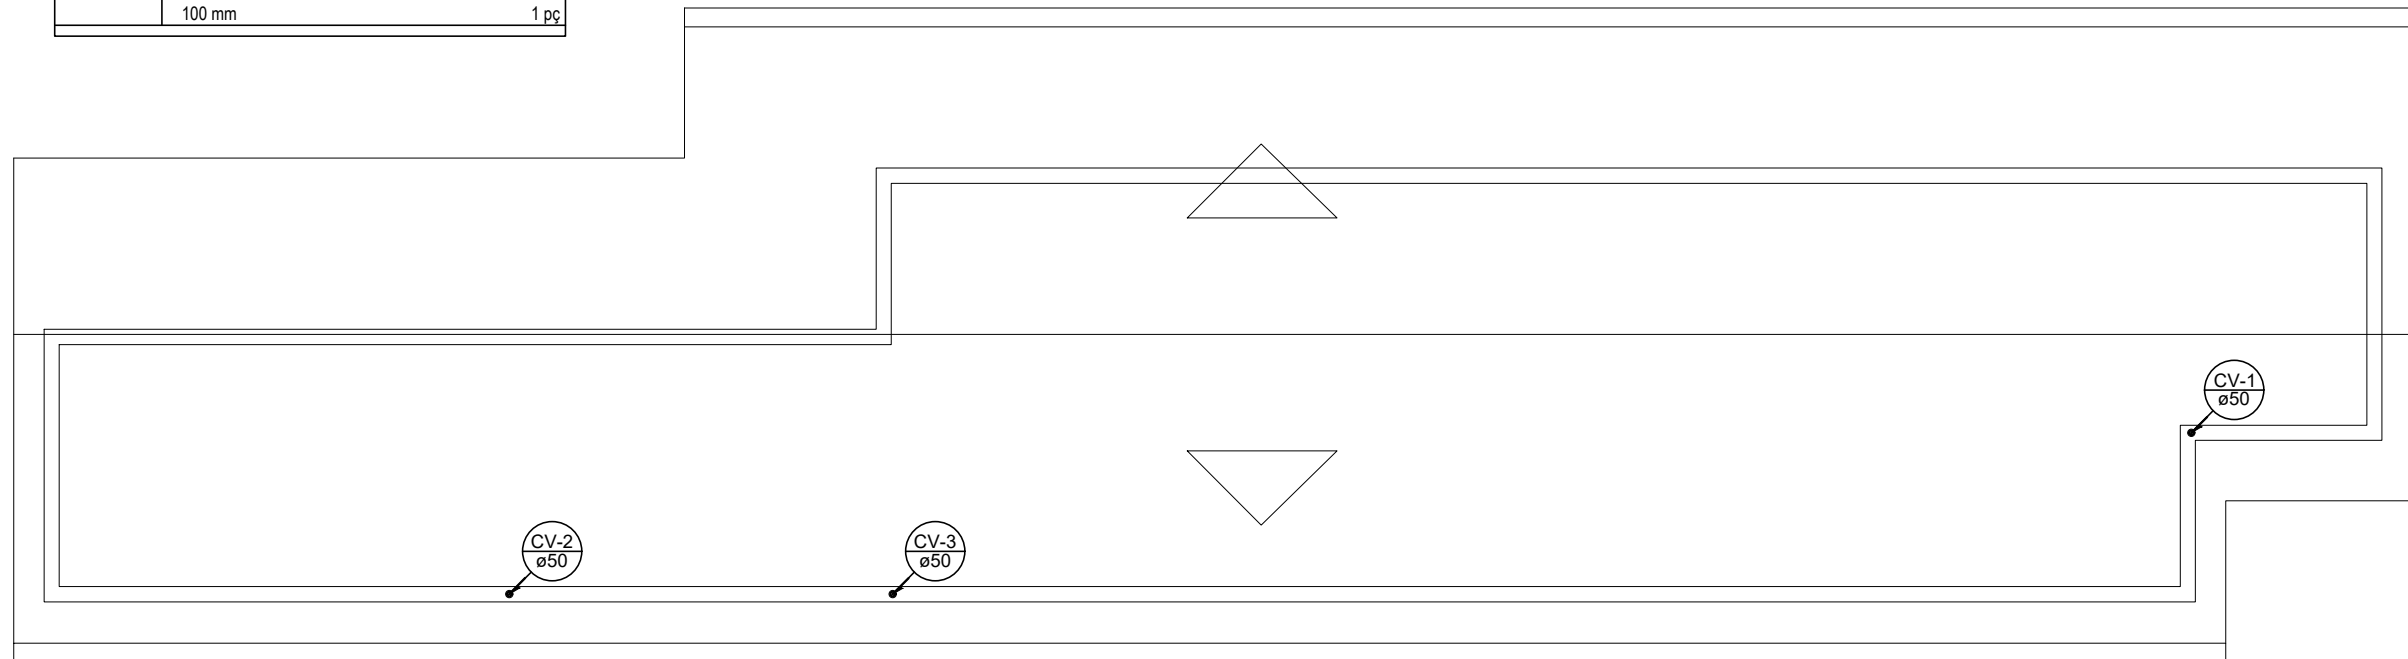

LEGENDA  
CV: Coluna de Ventilação



PLANTA BAIXA - COBERTURA

ESCALA:

1:75

Lista de Materiais		
	PVC Esgoto	
	Terminal de ventilação	3 pc
	50 mm	
	Tubo PVC ponta-bolsa c/ virola	8.59 m
	50 mm - 2"	

Legenda Detalhada		
	Terminal de ventilação- coluna	
	PVC Esgoto	
	Terminal de ventilação	1 pc
	50 mm	

TÍTULO DO PROJETO:

**PROJETO SANITÁRIO**  
**ZOONOSSES - BLOCO DE ADMINISTRAÇÃO**

TÍTULO DO DESENHO:

**PLANTA BAIXA - TÉRREO E COBERTURA**

ENDEREÇO DA OBRA:

**RUA PROJETADA, S/N, BARBADOS**

LOCALIDADE:

**COLATINA - ES**

ZONEAMENTO:

-

COEF. DE APROV.:

-

TAXA DE OCUPAÇÃO:

-

DATA DO PROJETO:

**ABR/2022**

ESCALA:

**INDICADA**

PRANCHA:

**01/01**

USO DA EDIFICAÇÃO:

**USO PÚBLICO**

REVISÃO N°:

**REV\_00**

PROPRIETÁRIO:

**PREFEITURA MUNICIPAL DE COLATINA**

CPF/CNPJ:

**27.165.729/0001-74**

PROFISSIONAL RESPONSÁVEL PELO PROJETO:

NOME DO PROFISSIONAL:

**JHONY CAPRINI RANGEL**

CAU/CREA N°:

**CREA ES 042516/D**

TELEFONE:

**(28) 99952-4464**

E-MAIL:

**jhonyscaprini@hotmail.com**

CADISTA:

**JHONY CAPRINI RANGEL**

QUADRO DE ÁREAS (m²):

**VIDE PROJETO ARQUITETÔNICO**

ASSINATURAS:

**PREFEITURA MUNICIPAL DE COLATINA**

**RESPONSÁVEL TÉCNICO**

ESPAÇO RESERVADO PARA APROVAÇÃO DE VISTORIA:

ESPAÇO RESERVADO PARA APROVAÇÃO DE PROJETO: