


DESCARTE  
Liga com caixa de inspeção localizada no bloco técnico de animais e banho ao qual destinará todos os dejetos para o sistema fossa filtro.

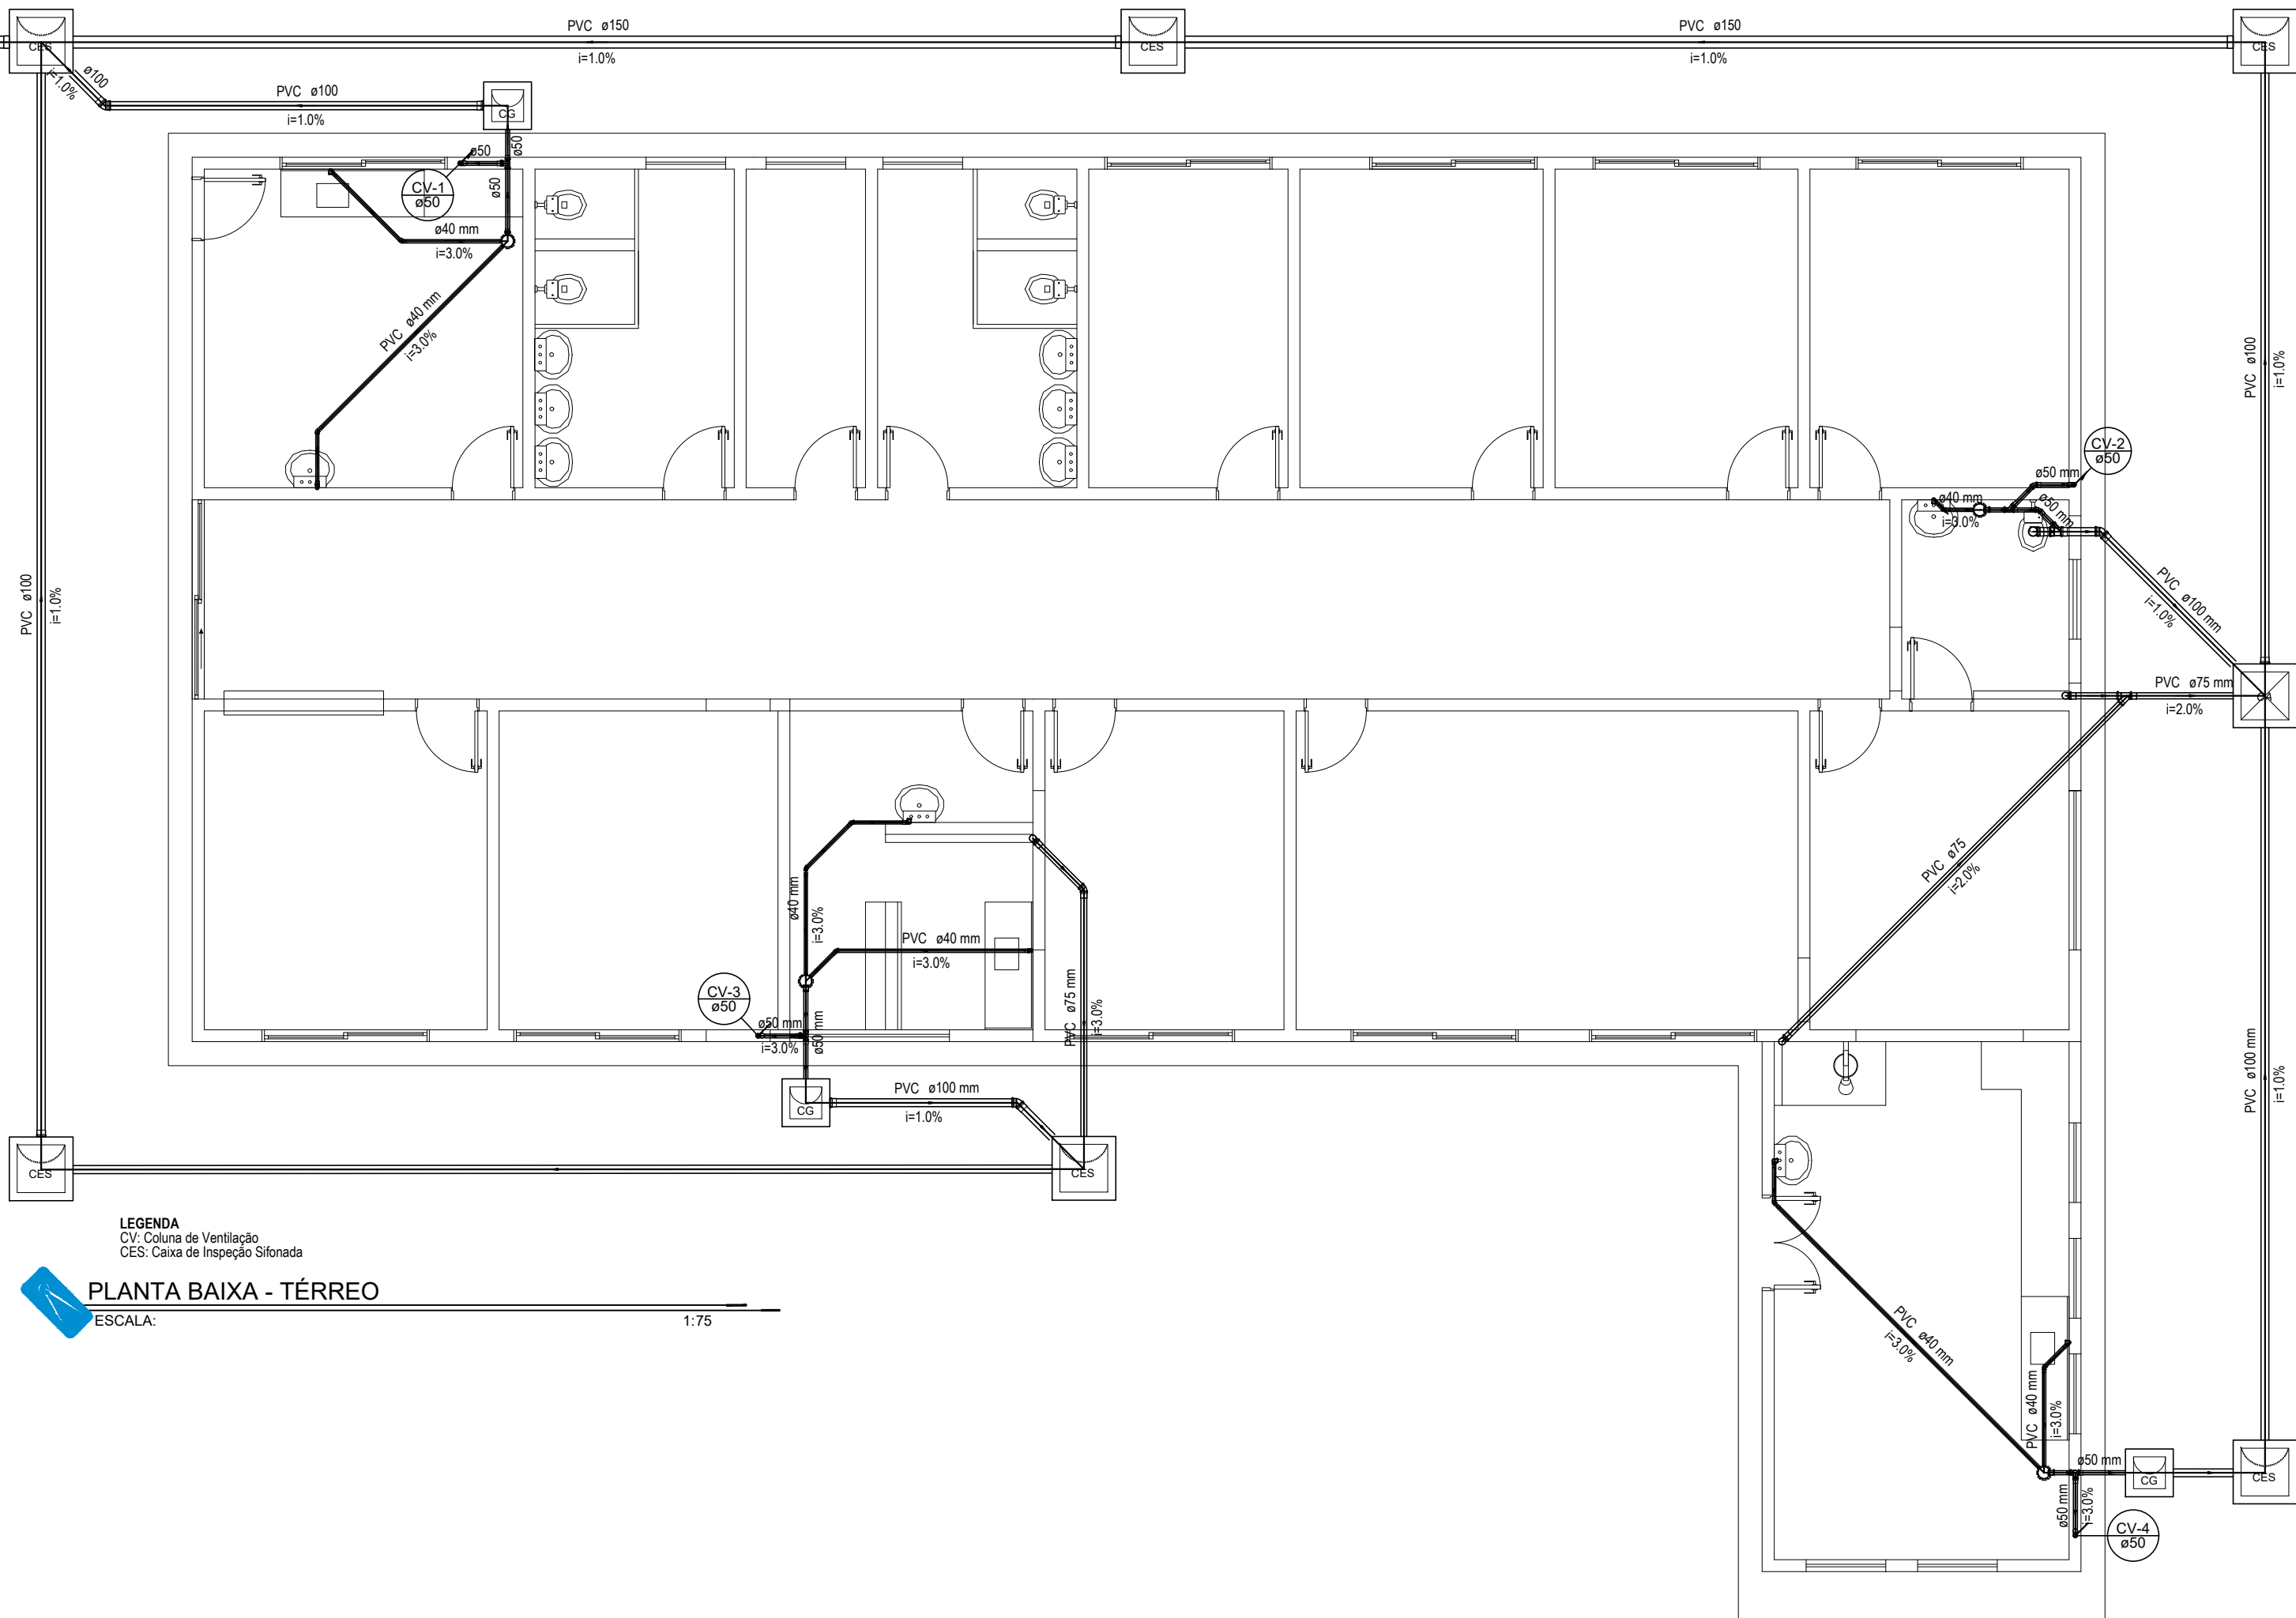


LEGENDA  
CV: Coluna de Ventilação  
CES: Caixa de Inspeção Sifonada

**PLANTA BAIXA - TÉRREO**

ESCALA: 1:75

| Legenda Detalhada |  |
|-------------------|--|
| ○                 | Caixa Sifonada<br>PVC Acessórios<br>Caixa sifonada<br>150x150x50   |
| ✕                 | Caixa de área pluvial simples<br>Caixas de Passagem<br>Caixa de área pluvial sem greiha<br>CA- 60x60cm                                 |
| CES               | Caixas Inspeção Esgoto Sifonada<br>Caixas de Passagem<br>Caixa de inspeção de esgoto sifonada<br>CES- 60x60 cm                         |
| CG                | Caixas de Gordura<br>Caixas de Passagem<br>Caixa de gordura<br>CG 60x60 cm   |
| eo                | Curva 45 Longa para Esgoto Sanitário- sobe<br>PVC Esgoto<br>Curva 45 longa<br>90 mm  |
| •                 | Joelho 45<br>PVC Esgoto<br>Joelho 45<br>40 mm  |
| o                 | Joelho 90- coluna<br>PVC Esgoto<br>Joelho 90<br>75 mm  |
| ↗                 | Junção simples<br>PVC Esgoto<br>Junção simples<br>75 mm 75 mm  |
| •                 | Lavatório de Uso Geral<br>PVC Acessórios<br>Sifão de copo p/ pia e lavatório<br>1" - 1.1/2"<br>Válvula p/ lavatório e tanque<br>1"     |
|                   | PVC Esgoto<br>Curva 90 curta<br>40 mm<br>Joelho 90 canal p/ esgoto secundário<br>40 mm - 1.1/2"<br>Tubo rígido c/ ponta lisa<br>40 mm  |
| •                 | Pia de Cozinha Residencial com Sifão 40mm<br>PVC Acessórios<br>Sifão de copo p/ pia e lavatório<br>1" - 1.1/2"<br>Válvula p/ pia<br>1" |
|                   | PVC Esgoto<br>Curva 90 curta<br>40 mm<br>Joelho 90 canal p/ esgoto secundário<br>40 mm - 1.1/2"<br>Tubo rígido c/ ponta lisa<br>40 mm  |
| ■                 | Ramais de Ventilação<br>PVC Esgoto<br>Joelho 90<br>50 mm<br>Tê sanitário<br>50 mm-50 mm  |
| CI                | Vaso Sanitário c/ curva 90°<br>PVC Esgoto<br>Curva 90 curta<br>100 mm  |

| Lista de Materiais                                     |         |
|--|---------|
| Caixas de Passagem                                     |         |
| Caixa de área pluvial sem greiha<br>CA- 60x60cm        | 1 pc    |
| Caixa de gordura<br>CG 60x60 cm                        | 3 pc    |
| Caixa de inspeção de esgoto sifonada<br>CES- 60x60 cm  | 6 pc    |
| PVC Acessórios   |         |
| Caixa sifonada<br>150x150x50                           | 4 pc    |
| Sifão de copo p/ pia e lavatório<br>1" - 1.1/2"        | 7 pc    |
| Válvula p/ lavatório e tanque<br>1"                    | 5 pc    |
| Válvula p/ pia<br>1"                                   | 2 pc    |
| PVC Esgoto   |         |
| Curva 90 curta<br>100 mm                               | 1 pc    |
| 40 mm  | 7 pc    |
| Joelho 45<br>100 mm                                    | 3 pc    |
| 40 mm  | 8 pc    |
| 50 mm  | 1 pc    |
| 75 mm  | 1 pc    |
| Joelho 90<br>50 mm                                     | 3 pc    |
| 75 mm  | 3 pc    |
| Joelho 90 canal p/ esgoto secundário<br>40 mm - 1.1/2" | 7 pc    |
| Junção simples<br>100 mm - 50 mm                       | 1 pc    |
| 75 mm 75 mm  | 1 pc    |
| Tubo PVC ponta-bolsa c/ virola<br>100 mm - 4"          | 59.88 m |
| 150 mm - 6"  | 35.46 m |
| 50 mm - 2"   | 4.84 m  |
| 75 mm - 3"   | 12.52 m |
| Tubo rígido c/ ponta e bolsa soldável<br>40 mm         | 19.42 m |
| Tubo rígido c/ ponta lisa<br>40 mm                     | 4.20 m  |
| Tê sanitário<br>50 mm-50 mm                            | 3 pc    |
| PVC Esgoto   |         |
| Curva 45 longa<br>50 mm                                | 4 pc    |
| Joelho 45<br>50 mm                                     | 1 pc    |
| Joelho 90<br>50 mm                                     | 1 pc    |
| Tubo PVC ponta-bolsa c/ virola<br>50 mm - 2"           | 2.11 m  |
| Tê sanitário<br>50 mm-50 mm                            | 1 pc    |

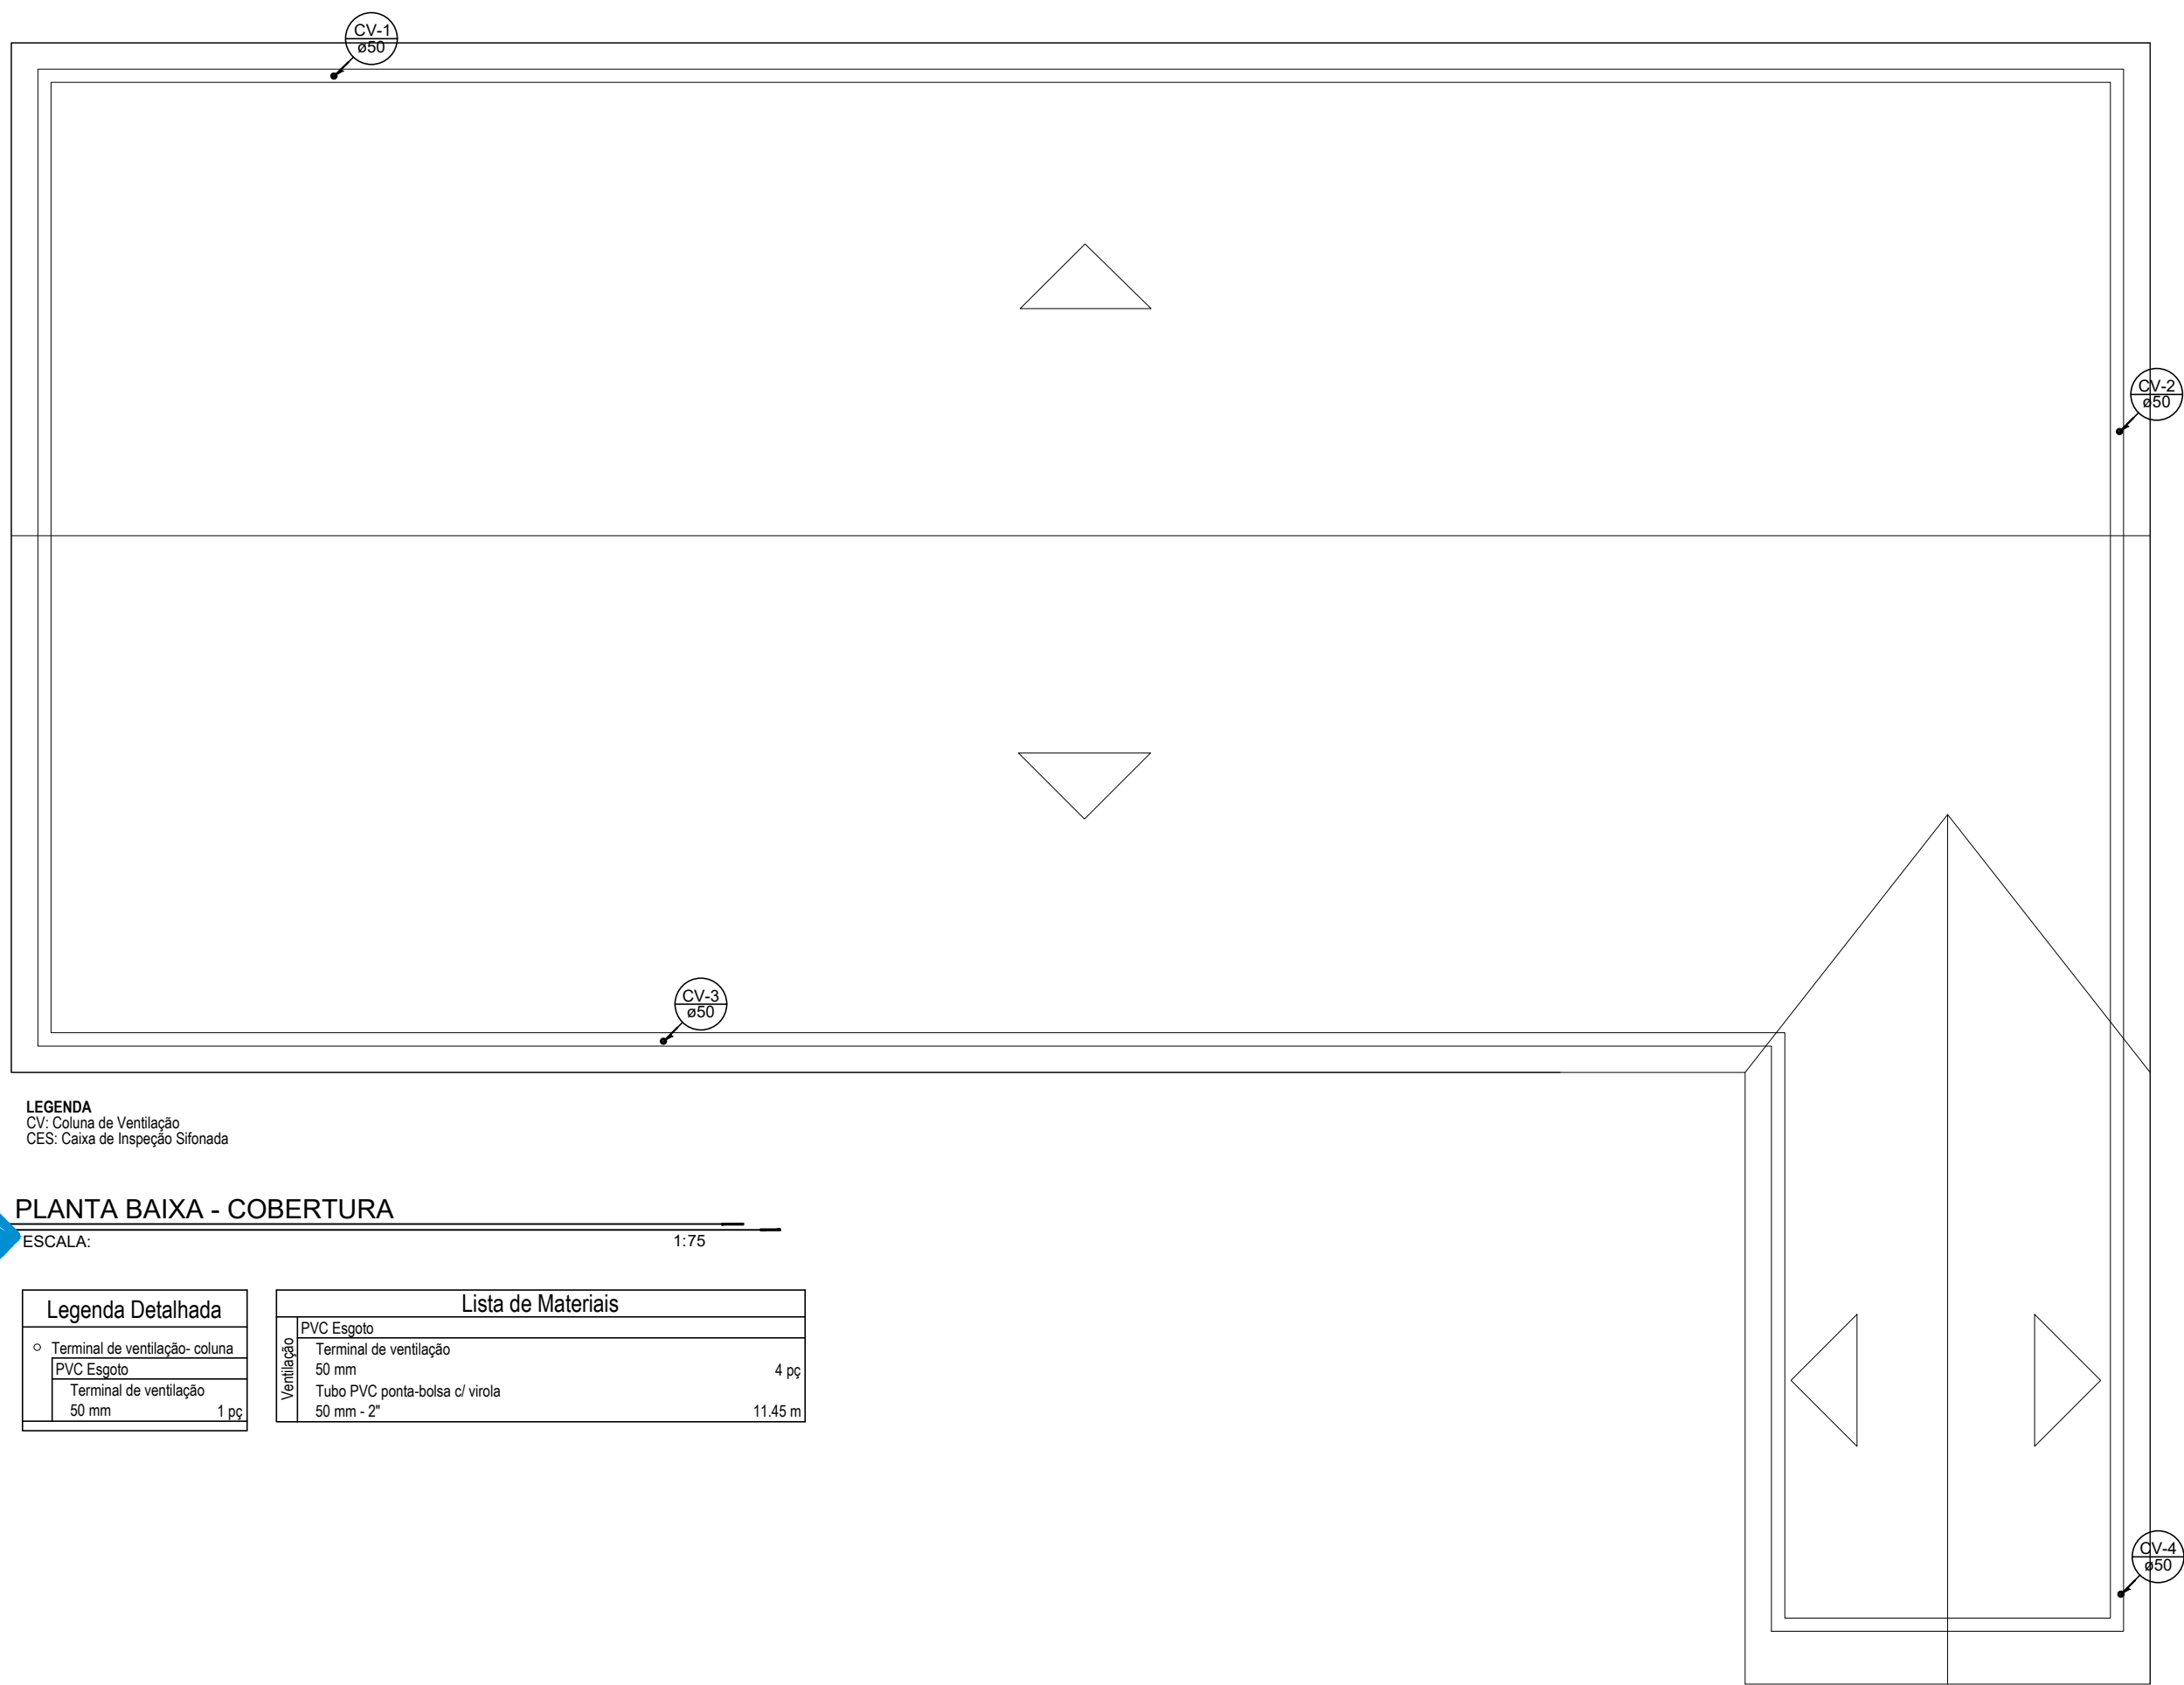

LEGENDA  
CV: Coluna de Ventilação  
CES: Caixa de Inspeção Sifonada

**PLANTA BAIXA - COBERTURA**

ESCALA: 1:75

| Legenda Detalhada                          |   |
|--|---|
| ○  | Terminal de ventilação- coluna<br>PVC Esgoto<br>50 mm |
| 1  | Terminal de ventilação<br>50 mm                       |
| Lista de Materiais                         |   |
| PVC Esgoto                                 |   |
| Terminal de ventilação<br>50 mm            | 4 pc  |
| Tubo PVC ponta-bolsa c/ virola<br>50 mm-2" | 11.45 m   |

|  |                  |   |                  |
|--|------------------|---|------------------|
| TÍTULO DO PROJETO:                           |                  | <b>PROJETO SANITÁRIO</b>                        |                  |
|  |                  | <b>ZOONOSES - BLOCO DE VIGILÂNCIA AMBIENTAL</b> |                  |
| TÍTULO DO DESENHO:                           |                  |   |                  |
| <b>PLANTA BAIXA - TÉRREO E COBERTURA</b>     |                  |   |                  |
| ENDEREÇO DA OBRA:                            |                  | LOCALIDADE:                                     |                  |
| <b>RUA PROJETADA, S/N, BARBADOS</b>          |                  | <b>COLATINA - ES</b>                            |                  |
| ZONEAMENTO:                                  | COEF. DE APROV.: | TAXA DE OCUPAÇÃO:                               | DATA DO PROJETO: |
| -  | -                | -   | ABR/2022         |
| ESCALA:                                      | PRANCHAS:        | INDICADA  | 01/01            |
| USO DA EDIFICAÇÃO:                           |                  |   | REVISÃO N°:      |
| <b>USO PÚBLICO</b>                           |                  |   | <b>REV_00</b>    |
| PROPRIETÁRIO:                                |                  | CPF/CNPJ:                                       |                  |
| <b>PREFEITURA MUNICIPAL DE COLATINA</b>      |                  | 27.165.729/0001-74                              |                  |
| PROFISSIONAL RESPONSÁVEL PELO PROJETO:       |                  | NOME DO PROFISSIONAL:                           |                  |
|  |                  | <b>JHONYSCAPRINI RANGEL</b>                     |                  |
| CAU/CREA N°:                                 |                  | TELEFONE:                                       |                  |
| CREA ES 042516/D                             |                  | (28) 99952-4464                                 |                  |
| E-MAIL:                                      |                  |   |                  |
| jhonyscaprini@hotmail.com                    |                  |   |                  |
| CADISTA:                                     |                  |   |                  |
| <b>JHONYSCAPRINI RANGEL</b>                  |                  |   |                  |
| QUADRO DE ÁREAS (m²):                        |                  | ASSINATURAS:                                    |                  |
| <b>VIDE PROJETO ARQUITETÔNICO</b>            |                  |   |                  |
|  |                  | <b>PREFEITURA MUNICIPAL DE COLATINA</b>         |                  |
|  |                  | <b>RESPONSÁVEL TÉCNICO</b>                      |                  |
| ESPAÇO RESERVADO PARA APROVAÇÃO DE VISTORIA: |                  | ESPAÇO RESERVADO PARA APROVAÇÃO DE PROJETO:     |                  |