


DESCARTE
Liga com o sistema fossa filtro projetado
no bloco técnico de animais e banho.


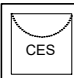


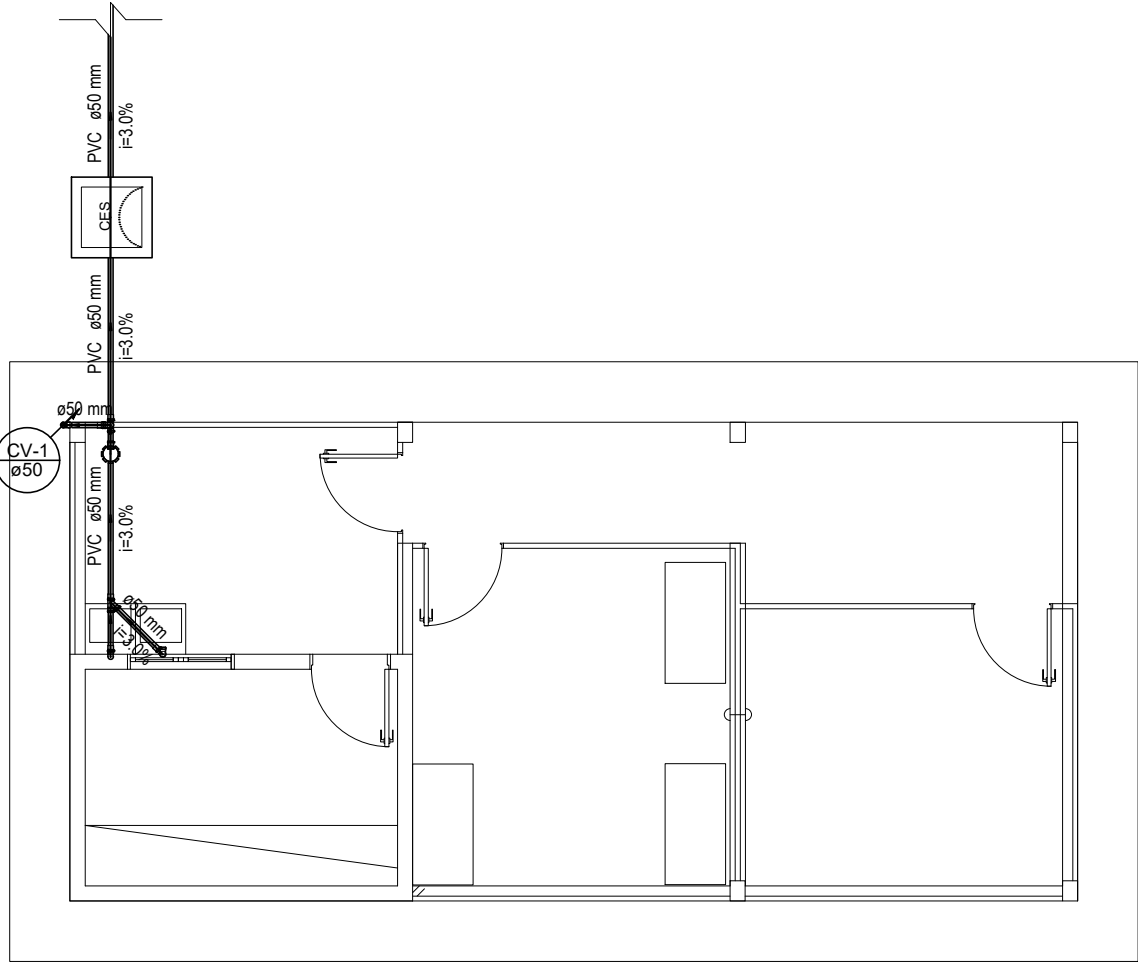



LEGENDA
CV: Coluna de Ventilação
CES: Caixa de Inspeção Sifonada




PLANTA BAIXA - TÉRREO

ESCALA: 1:75

Legenda Detalhada	
	Caixa Sifonada
	PVC Acessórios
	Caixa sifonada 150x150x50R
	1 pç
	Caixas Inspeção Esgoto Sifonada
	Caixas de Passagem
	Caixa de inspeção de esgoto sifonada CES- 60x60 cm
	1 pç
	Curva 45 Longa para Esgoto Sanitário- sobre
	PVC Esgoto
	Curva 45 longa 50 mm
	1 pç
	Junção simples
	PVC Esgoto
	Junção simples 50 mm - 50 mm
	1 pç
	Ramais de Ventilação
	PVC Esgoto
	Joelho 90 50 mm
	1 pç
	Tê sanitário 50 mm - 50 mm
	1 pç
	Tanque de Lavar Roupas DN 50mm
	PVC Acessórios
	Sifão flexível c/ Adaptador 1.1/4" - 2"
	1 pç
	Válvula p/ tanque 40 mm
	1 pç
	PVC Esgoto
	Joelho 90 50 mm
	2 pç
	Tubo rígido c/ ponta lisa 50 mm - 2"
	0.60 m

Lista de Materiais	
Esgoto	Caixas de Passagem
	Caixa de inspeção de esgoto sifonada CES- 60x60 cm 1 pç
	PVC Acessórios
	Caixa sifonada 150x150x50R 1 pç
	Sifão flexível c/ Adaptador 1.1/4" - 2" 2 pç
	Válvula p/ tanque 40 mm 2 pç
	PVC Esgoto
	Joelho 90 50 mm 4 pç
	Junção simples 50 mm - 50 mm 1 pç
	Tubo PVC ponta-bolsa c/ virola 50 mm - 2" 4.52 m
Ventilação	Tubo rígido c/ ponta lisa 50 mm - 2" 1.20 m
	PVC Esgoto
	Curva 45 longa 50 mm 1 pç
	Joelho 90 50 mm 1 pç
	Tubo PVC ponta-bolsa c/ virola 50 mm - 2" 0.29 m
	Tê sanitário 50 mm - 50 mm 1 pç
	Tubo rígido c/ ponta lisa 50 mm - 2" 0.60 m
	PVC Esgoto
	Joelho 90 50 mm 2 pç
	Tubo rígido c/ ponta lisa 50 mm - 2" 0.60 m

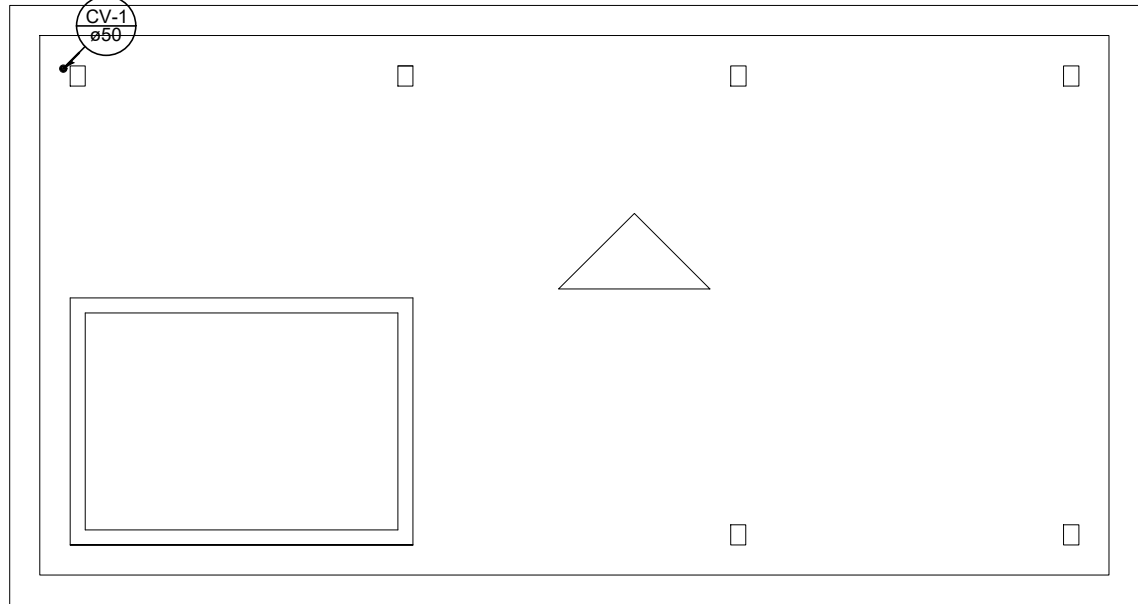

LEGENDA
CV: Coluna de Ventilação



PLANTA BAIXA - COBERTURA

ESCALA: 1:75

Legenda Detalhada	
	Terminal de ventilação- coluna
	PVC Esgoto
	Terminal de ventilação 50 mm 1 pç
Lista de Materiais	
Ventilação	PVC Esgoto
	Terminal de ventilação 50 mm 1 pç
	Tubo PVC ponta-bolsa c/ virola 50 mm - 2" 2.86 m

TÍTULO DO PROJETO:					
PROJETO SANITÁRIO ZONOSSES - BLOCO DE SERVIÇOS, BANHO E DML					
TÍTULO DO DESENHO:					
PLANTA BAIXA - TÉRREO E COBERTURA					
ENDEREÇO DA OBRA:				LOCALIDADE:	
RUA PROJETADA, S/N, BARBADOS				COLATINA - ES	
ZONEAMENTO:	COEF. DE APROV.:	TAXA DE OCUPAÇÃO:	DATA DO PROJETO:	ESCALA:	PRANCHA:
-	-	-	ABR/2022	INDICADA	01/01
USO DA EDIFICAÇÃO:					REVISÃO N°:
USO PÚBLICO					REV_00
PROPRIETÁRIO:			CPF/CNPJ:		
PREFEITURA MUNICIPAL DE COLATINA			27.165.729/0001-74		
PROFISSIONAL RESPONSÁVEL PELO PROJETO:			NOME DO PROFISSIONAL:		
			JHONYS CAPRINI RANGEL		
			CAU/CREA N°:	TELEFONE:	
			CREA ES 042516/D	(28) 99952-4464	
			E-MAIL:		
jhonyscaprini@hotmail.com					
CADISTA:			JHONYS CAPRINI RANGEL		
QUADRO DE ÁREAS (m²):			ASSINATURAS:		
VIDE PROJETO ARQUITETÔNICO			PREFEITURA MUNICIPAL DE COLATINA		
			RESPONSÁVEL TÉCNICO		
ESPAÇO RESERVADO PARA APROVAÇÃO DE VISTORIA:			ESPAÇO RESERVADO PARA APROVAÇÃO DE PROJETO:		