


LEGENDA
AF: Água Fria

PLANTA BAIXA - TÉRREO

ESCALA: 1:75

Lista de Materiais		
Aparelho	Torneira de lavatório	
	25 mm - 1/2"	1 pc
Metais	Registro de gaveta c/ canopla cromada	
	3/4"	1 pc
PVC Acessórios	Engate flexível plástico	
	1/2 - 30cm	1 pc
PVC rígido soldável	Adapt sold.curto c/bolsa-rosca p registro	
	25 mm - 3/4"	2 pc
Tubos	25 mm	2.77 m
	PVC soldável azul c/ bucha latão	
	Joelho de redução 90° soldável com bucha de latão	
	25 mm- 1/2"	1 pc

Legenda Detalhada		
Registro de gaveta c/canopla cromada c/PVC soldável - RG	Metais	
	Registro de gaveta c/ canopla cromada	1 pc
PVC rígido soldável	Adapt sold.curto c/bolsa-rosca p registro	
	25 mm - 3/4"	2 pc

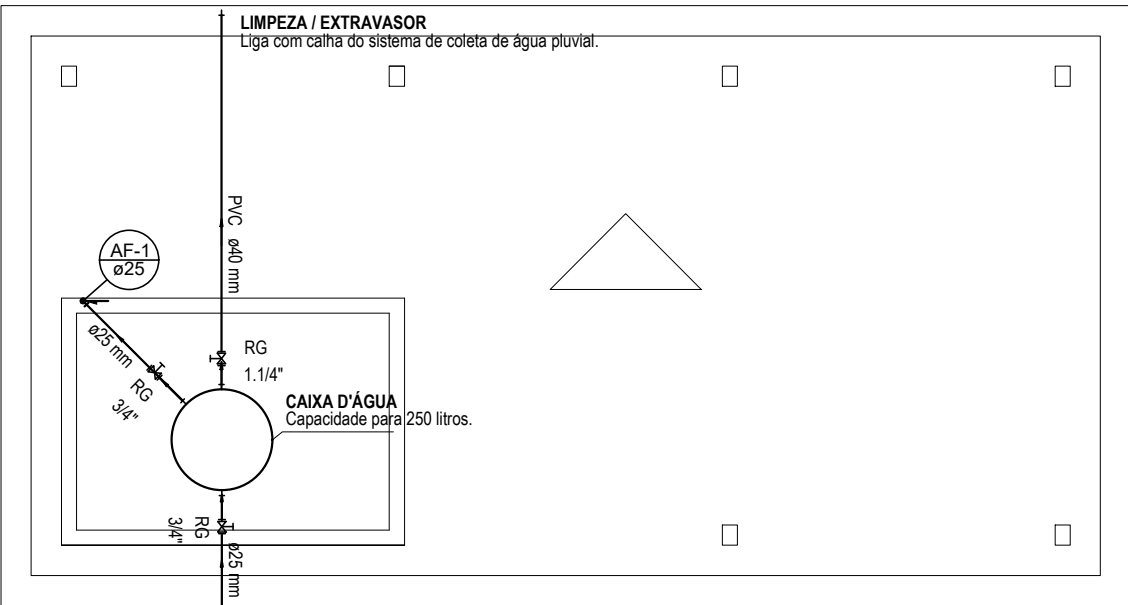

LEGENDA
AF: Água Fria


PLANTA BAIXA - COBERTURA

ESCALA: 1:75

Lista de Materiais		
Metais	Registro de esfera	
	3/4"	2 pc
Registro de gaveta bruto ABNT	3/4"	2 pc
	PVC misto soldável	
	Adaptador p/tubo de polietileno	1 pc
	Colar de tomada em PVC	1 pc
PVC rígido soldável	Adapt sold. c/ flange livre p/ cx. d' água	
	25 mm - 3/4"	1 pc
Adapt sold.curto c/bolsa-rosca p registro	25 mm - 3/4"	7 pc
	Tubos	
	25 mm	4.40 m
Metais	Registro de gaveta bruto ABNT	
	1.1/4"	1 pc
PVC rígido soldável	Adapt sold. c/ flange livre p/ cx. d' água	
	25 mm - 3/4"	1 pc
Adapt sold.curto c/bolsa-rosca p registro	40 mm - 1.1/4"	1 pc
	Adapt sold.curto c/bolsa-rosca p registro	
	40 mm - 1.1/4"	2 pc
Joelho 90° soldável	25 mm	1 pc
	Tubos	
	25 mm	3.68 m
	40 mm	2.72 m

Legenda Detalhada		
Alimentador Predial	Metais	
	Registro de esfera	2 pc
PVC misto soldável	Adaptador p/tubo de polietileno	1 pc
	Colar de tomada em PVC	1 pc
PVC rígido soldável	Adapt sold.curto c/bolsa-rosca p registro	
	25 mm - 3/4"	3 pc
Registro bruto gaveta ABNT c/PVC soldável - RG	Metais	
	Registro de gaveta bruto ABNT	1 pc
PVC rígido soldável	Adapt sold.curto c/bolsa-rosca p registro	
	40 mm - 1.1/4"	2 pc

Legenda das indicações	
RG	Registro bruto gaveta ABNT c/PVC soldável - 1.1/4"

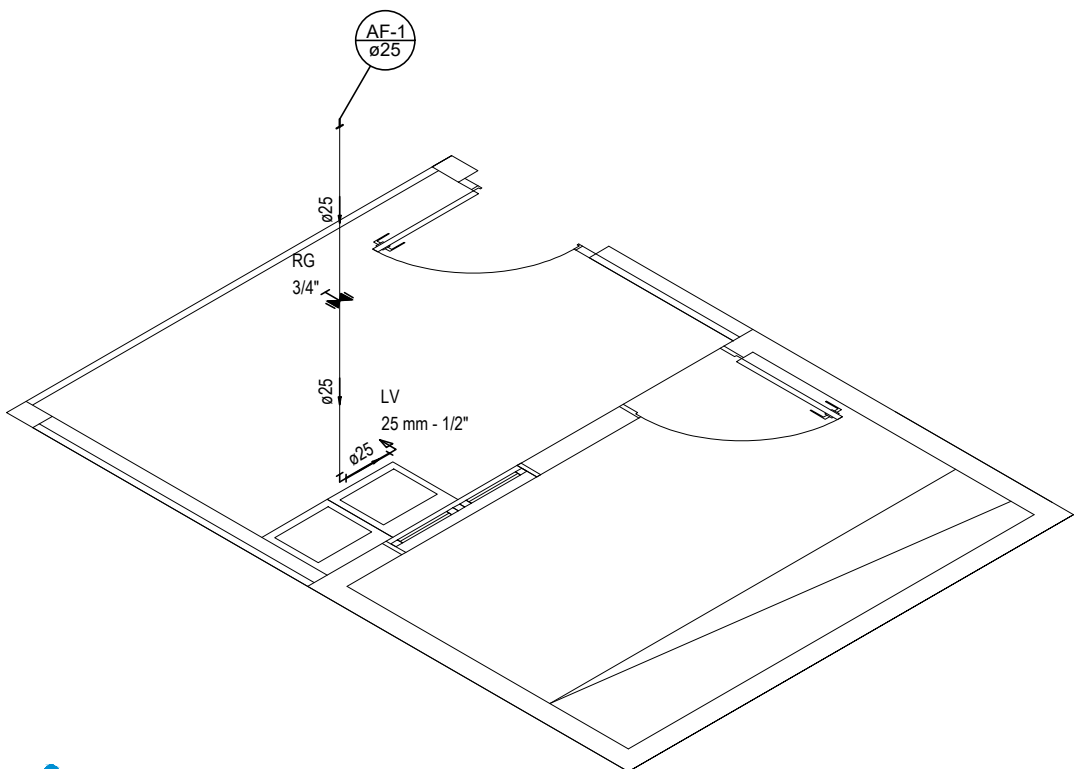


ISOMÉTRICO - H1

ESCALA: 1:50

Legenda das indicações	
LV	Lavatório com joelho de 90° - 25 mm - 1/2"
RG	Registro de gaveta c/canopla cromada c/PVC soldável - 3/4"

LEGENDA
AF: Água Fria

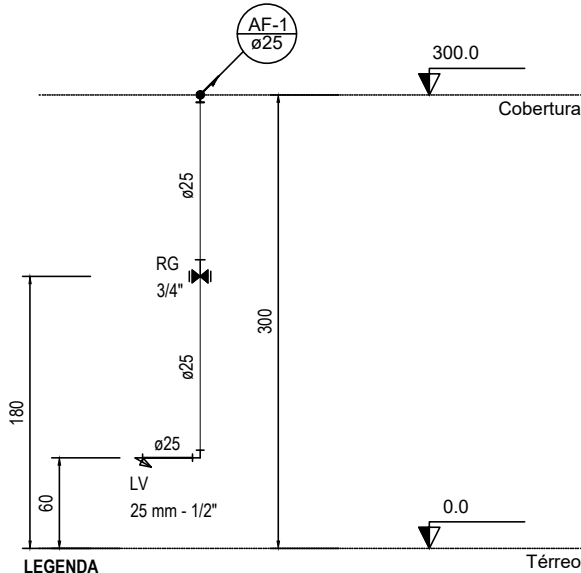

CORTE - C1

ESCALA: 1:50

PROJETO HIDRÁULICO ZONOSSES - BLOCO DE SERVIÇOS, BANHO E DML

PLANTA BAIXA - TÉRREO E COBERTURA, DETALHES ISOMÉTRICOS E CORTES

ENDEREÇO DA OBRA:				LOCALIDADE:	
RUA PROJETADA, S/N, BARBADOS				COLATINA - ES	
ZONEAMENTO:	COEF. DE APROV.:	TAXA DE OCUPAÇÃO:	DATA DO PROJETO:	ESCALA:	PRANCHA:
-	-	-	ABR/2022	INDICADA	02/02
USO DA EDIFICAÇÃO:					REVISÃO N°:
USO PÚBLICO					REV_00

PROPRIETÁRIO:	CPF/CNPJ:
PREFEITURA MUNICIPAL DE COLATINA	27.165.729/0001-74

PROFISSIONAL RESPONSÁVEL PELO PROJETO:	NOME DO PROFISSIONAL:
--	-----------------------

JHONYS CAPRINI RANGEL	
CAU/CREA N°:	TELEFONE:
CREA ES 042516/D	(28) 99952-4464

E-MAIL:	
jhonyscaprini@hotmail.com	

CADISTA:	
JHONYS CAPRINI RANGEL	

QUADRO DE ÁREAS (m²):	ASSINATURAS:
-----------------------	--------------

VIDE PROJETO ARQUITETÔNICO	<div>PREFEITURA MUNICIPAL DE COLATINA</div> <div>RESPONSÁVEL TÉCNICO</div>
----------------------------	--

ESPAÇO RESERVADO PARA APROVAÇÃO DE VISTORIA:	ESPAÇO RESERVADO PARA APROVAÇÃO DE PROJETO:
--	---