


LEGENDA
AF: Água Fria

PLANTA BAIXA - TÉRREO

ESCALA: 1:75

Lista de Materiais	
Aparelho	
Torneira de Pia de Cozinha	
25 mm - 1/2"	1 pc
Torneira de lavatório	
25 mm - 1/2"	3 pc
Vaso Sanitário c/ ca. acoplada	
1/2"	3 pc
Metais	
Registro de gaveta c/ canopla cromada	4 pc
PVC Acessórios	
Bola de ligação p/ vaso sanitário	3 pc
1 1/2"	
Engate flexível cobre cromado com canopla	3 pc
1/2 - 30cm	
Engate flexível plástico	3 pc
1/2 - 30cm	
PVC misto soldável	
Joelho de redução soldável c/ rosca	3 pc
25 mm - 1/2"	
PVC rígido soldável	
Adapt. sold. curto c/bola-rosca p registro	8 pc
25 mm - 3/4"	
Joelho 90° soldável	10 pc
25 mm	
Linha soldável	4 pc
25 mm	
Tubos	19,80 m
PVC soldável azul c/ bucha latão	
Joelho de redução 90° soldável com bucha de latão	1 pc
25 mm - 1/2"	
18 ros 90 sold c/ bucha latão B central	
25 mm - 1/2"	3 pc

Legenda Detalhada	
✱ Registro de gaveta c/canopla cromada cPVC soldável - RG	
Metais	
Registro de gaveta c/ canopla cromada	1 pc
3/4"	
PVC rígido soldável	
Adapt. sold. curto c/bola-rosca p registro	2 pc
25 mm - 3/4"	

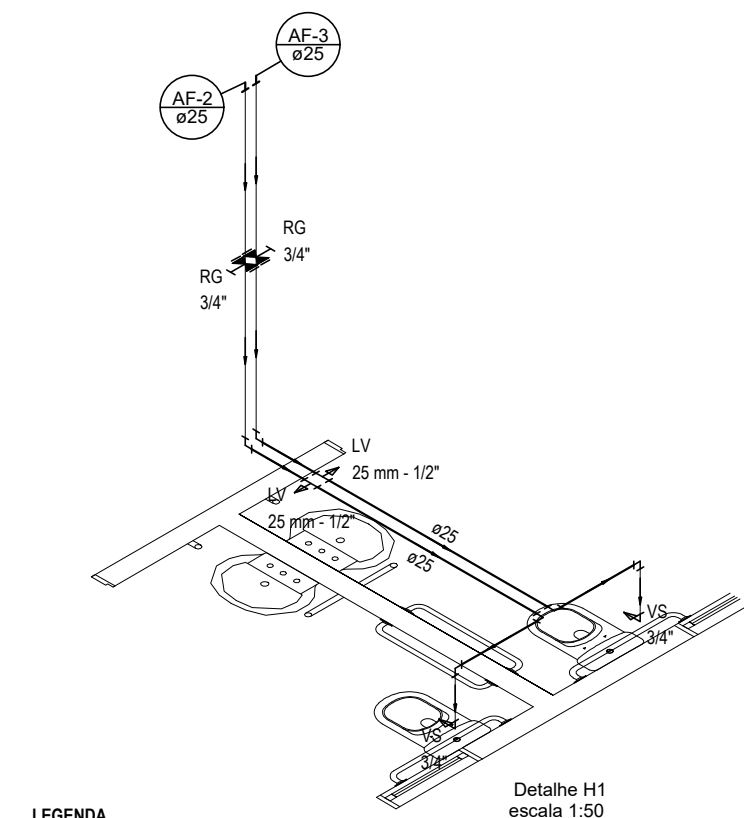


LEGENDA
AF: Água Fria

ISOMÉTRICO - H1

ESCALA: 1:50

Legenda das indicações	
LV	Lavatório com Te de 90° - 25 mm - 1/2"
RG	Registro de gaveta c/canopla cromada cPVC soldável - 3/4"
VS	Vaso sanitário com caixa acoplada - 3/4"

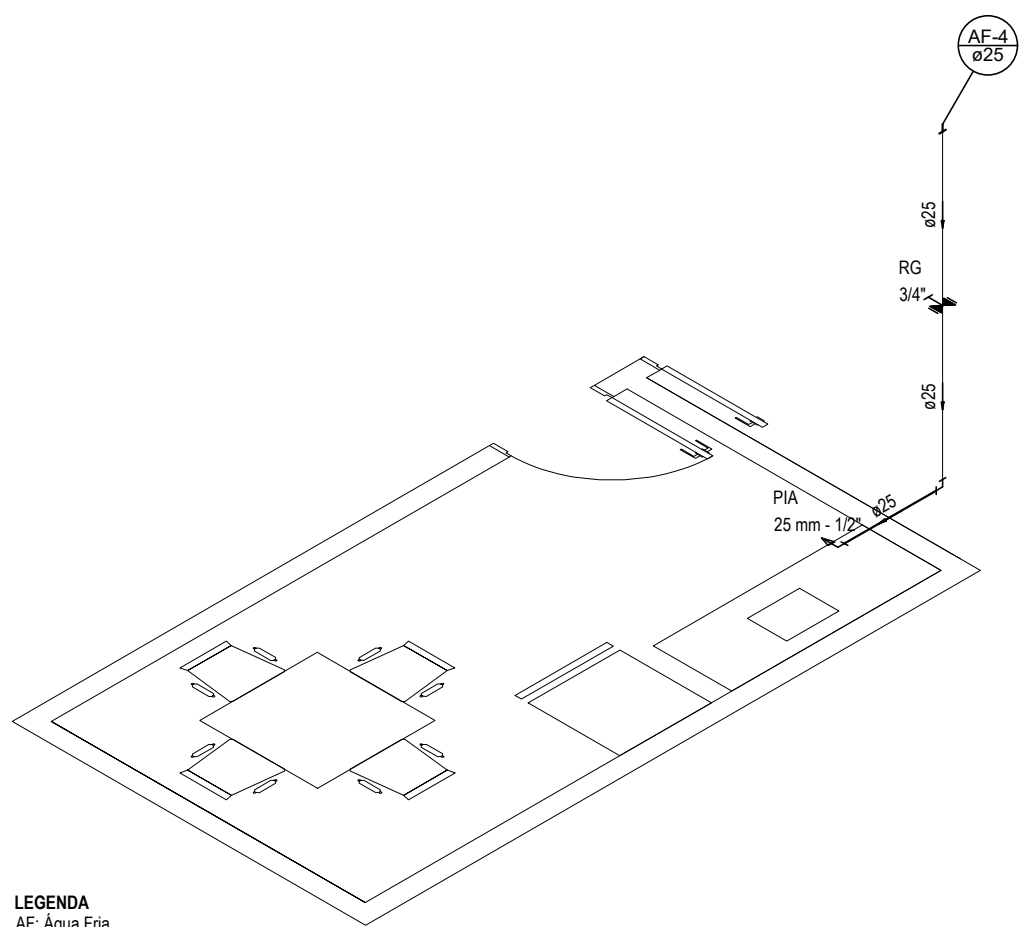


LEGENDA
AF: Água Fria

ISOMÉTRICO - H3

ESCALA: 1:50

Legenda das indicações	
LV	Lavatório com Te de 90° - 25 mm - 1/2"
PIA	Pia de cozinha com peço de 90° - 25 mm - 1/2"
RG	Registro de gaveta c/canopla cromada cPVC soldável - 3/4"
VS	Vaso sanitário com caixa acoplada - 3/4"

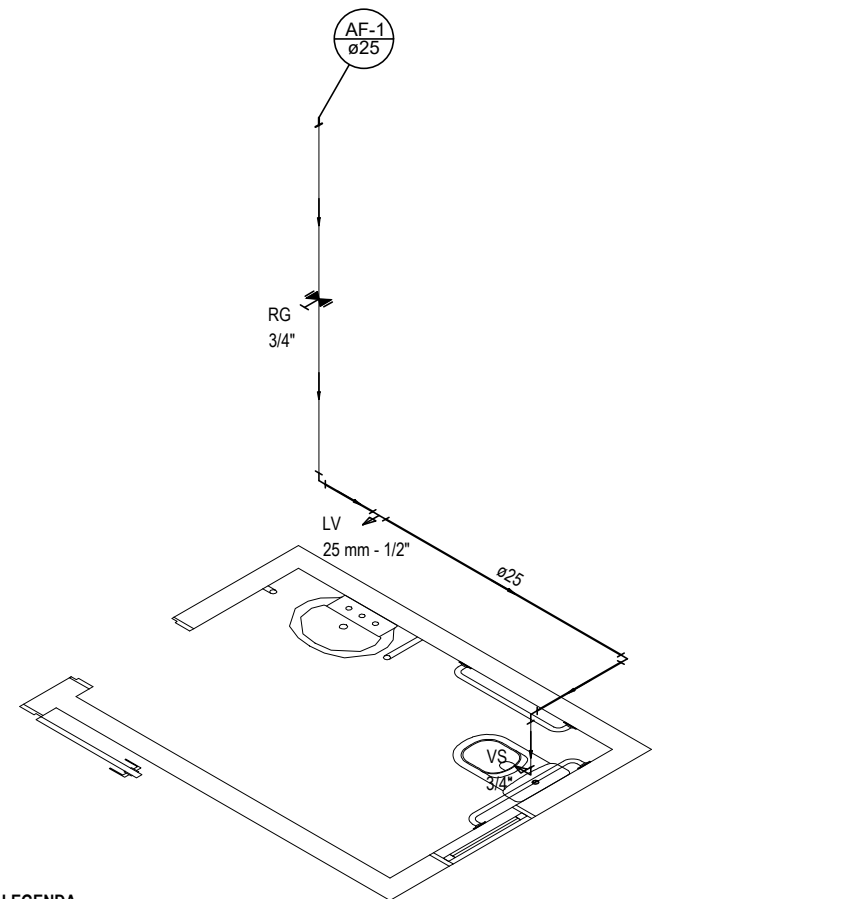


LEGENDA
AF: Água Fria

ISOMÉTRICO - H2

ESCALA: 1:50

Legenda das indicações	
LV	Lavatório com Te de 90° - 25 mm - 1/2"
RG	Registro de gaveta c/canopla cromada cPVC soldável - 3/4"
VS	Vaso sanitário com caixa acoplada - 3/4"

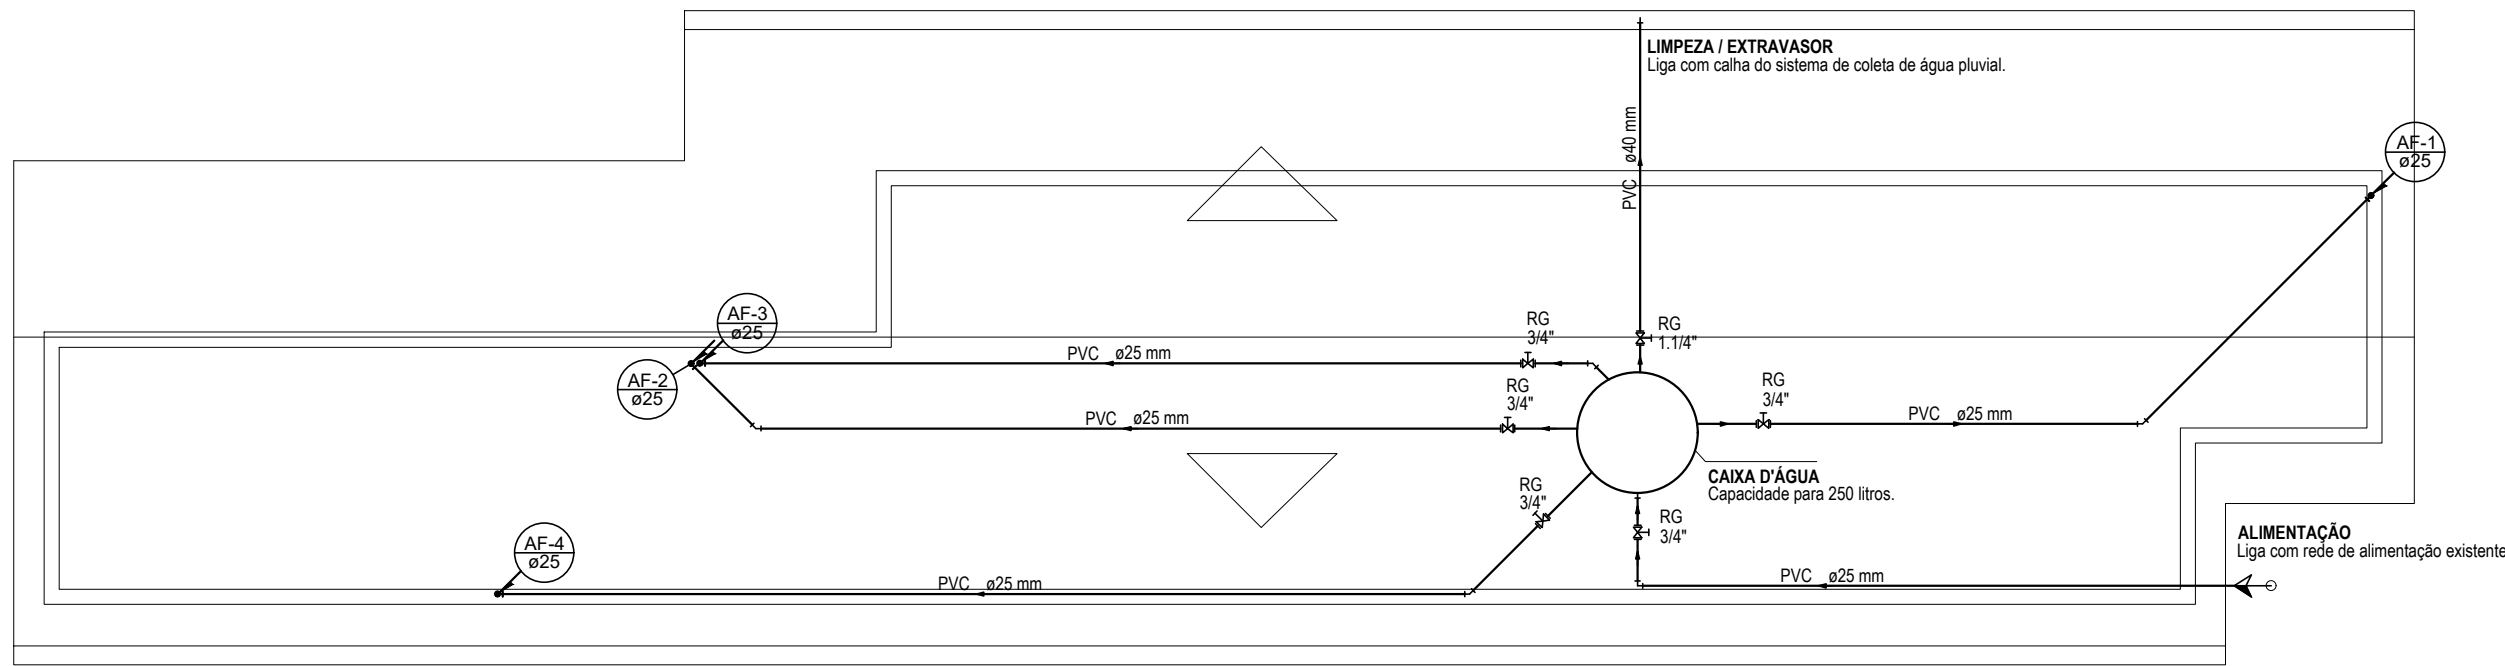

LEGENDA
AF: Água Fria


PLANTA BAIXA - COBERTURA

ESCALA: 1:75

Lista de Materiais	
Metais	
Registro de esfera	2 pc
3/4"	
PVC misto soldável	
Adaptador prubo de pletileno	1 pc
3/4"	
Colar de tomada em PVC	1 pc
3/4"	
PVC rígido soldável	
Adapt. sold. c/ flange livre p/ cx. d' água	1 pc
25 mm - 3/4"	
Adapt. sold. curto c/bola-rosca p registro	3 pc
25 mm - 3/4"	
Joelho 90° soldável	1 pc
25 mm	
Tubos	10,53 m
25 mm	
Metais	
Registro bruto de gaveta industrial	5 pc
3/4"	
Registro de gaveta bruto ABNT	1 pc
1 1/4"	
PVC rígido soldável	
Adapt. sold. c/ flange livre p/ cx. d' água	4 pc
25 mm - 3/4"	
40 mm - 1 1/4"	1 pc
Adapt. sold. curto c/bola-rosca p registro	10 pc
25 mm - 3/4"	2 pc
Joelho 45 soldável	4 pc
25 mm	
Joelho 90° soldável	4 pc
25 mm	
Tubos	37,70 m
25 mm	
40 mm	3,82 m

Legenda Detalhada	
← Alimentador Predial	
Metais	
Registro de esfera	2 pc
3/4"	
PVC misto soldável	
Adaptador prubo de pletileno	1 pc
3/4"	
Colar de tomada em PVC	1 pc
3/4"	
PVC rígido soldável	
Adapt. sold. curto c/bola-rosca p registro	3 pc
25 mm - 3/4"	
Joelho 90° soldável	1 pc
25 mm	
Tubos	10,53 m
25 mm	
Metais	
Registro bruto de gaveta ABNT	1 pc
1 1/4"	
PVC rígido soldável	
Adapt. sold. curto c/bola-rosca p registro	2 pc
40 mm - 1 1/4"	
Metais	
Registro bruto de gaveta industrial	1 pc
3/4"	
PVC rígido soldável	
Adapt. sold. curto c/bola-rosca p registro	2 pc
25 mm - 3/4"	


Legenda das indicações	
RG	Registro bruto gaveta Industrial cPVC soldável - 3/4"

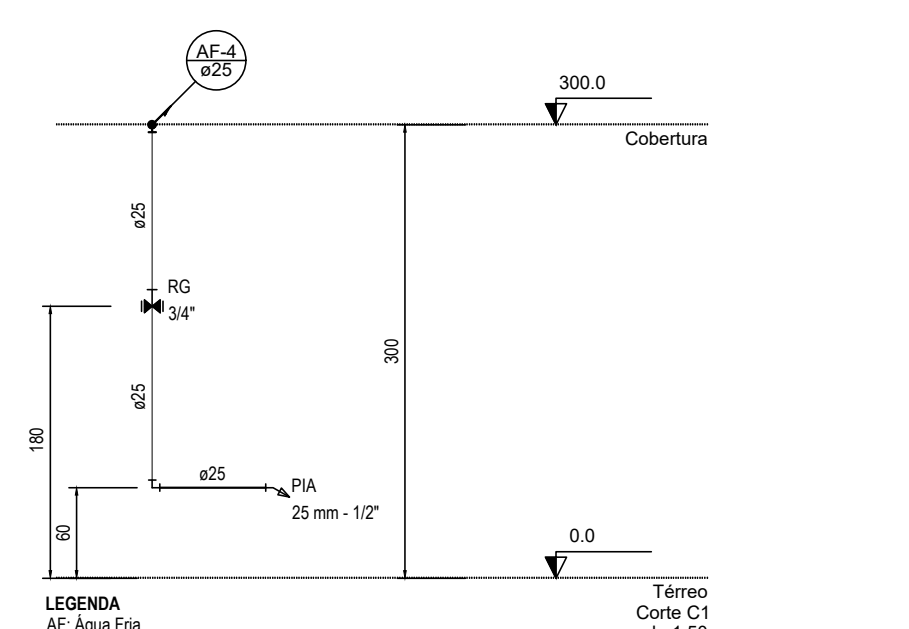

LEGENDA
AF: Água Fria

CORTE - C1


ESCALA: 1:50

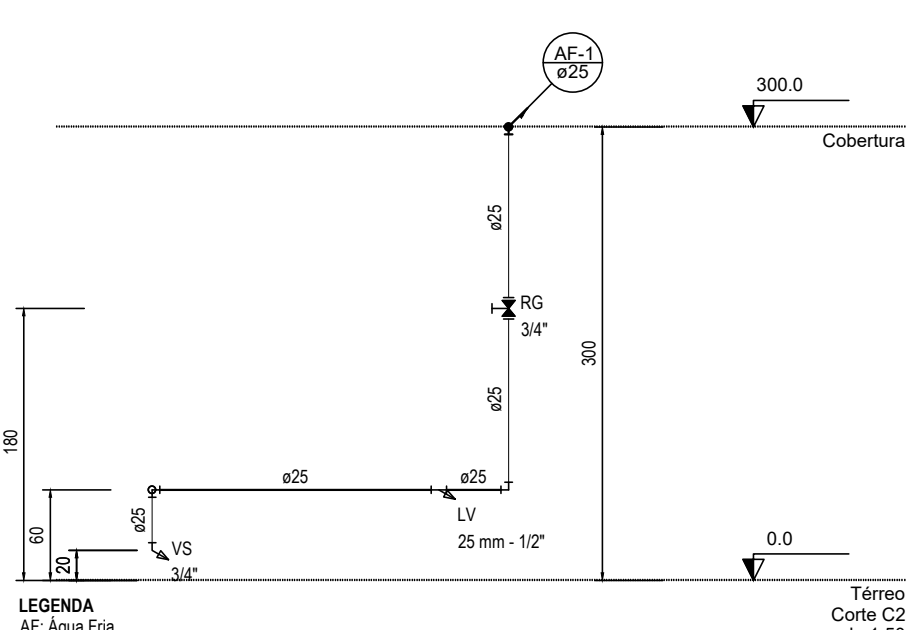

LEGENDA
AF: Água Fria

CORTE - C2

ESCALA: 1:50

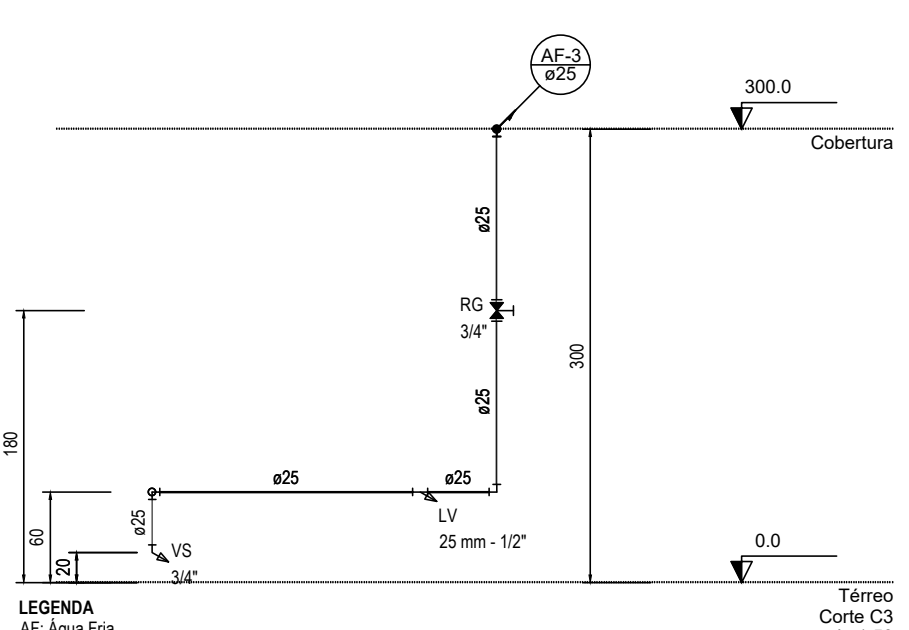

LEGENDA
AF: Água Fria

CORTE - C3

ESCALA: 1:50

TÍTULO DO PROJETO:		PROJETO HIDRÁULICO ZONOSSES - BLOCO DE ADMINISTRAÇÃO	
TÍTULO DO DESENHO:			
PLANTA BAIXA - TÉRREO E COBERTURA, CORTE E DETALHE ISOMÉTRICO			
ENDEREÇO DA OBRA:		LOCALIDADE:	
RUA PROJETADA, S/N, BARBADOS		COLATINA - ES	
ZONEAMENTO:	COEF. DE APROV.:	TAXA DE OCUPAÇÃO:	DATA DO PROJETO:
-	-	-	ABR/2022
USO DA EDIFICAÇÃO:	USO PÚBLICO		REVISÃO N°:
PROPRIETÁRIO:		CPF/CNPJ:	
PREFEITURA MUNICIPAL DE COLATINA		27.165.729/0001-74	
PROFISSIONAL RESPONSÁVEL PELO PROJETO:		NOME DO PROFISSIONAL:	
		JHONY CAPRINI RANGEL	
		CAU/CREA N°:	TELEFONE:
		CREA ES 042516/D	(28) 99952-4464
		E-MAIL:	
		jhonyscaprini@hotmail.com	
		CADISTA:	
		JHONY CAPRINI RANGEL	
QUADRO DE ÁREAS (m²):		ASSINATURAS:	
VIDE PROJETO ARQUITETÔNICO			
		PREFEITURA MUNICIPAL DE COLATINA	
		RESPONSÁVEL TÉCNICO	
ESPAÇO RESERVADO PARA APROVAÇÃO DE VISTORIA:		ESPAÇO RESERVADO PARA APROVAÇÃO DE PROJETO:	