


LEGENDA
AF: Água Fria
PLANTA BAIXA - TÉRREO
ESCALA: 1:75

Lista de Materiais	
Aparelho	
Chuveiro 20mm x 3/4"	2 pc
Torneira de Pia de Cozinha 25 mm - 1/2"	4 pc
Torneira de Lavatório 25 mm - 1/2"	7 pc
Vaso Sanitário c/ cx. acoplada 1/2"	4 pc
Metais	
Registro de gaveta c/ canopla cromada 3/4"	8 pc
Registro de pressão c/ canopla cromada 3/4"	2 pc
PVC Acessórios	
Bucha de ligação p/ vaso sanitário 1/2"	4 pc
Engate flexível cobre cromado com canopla 1/2 - 30cm	4 pc
Engate flexível plástico 1/2 - 30cm	7 pc
PVC misto soldável	
Joelho de redução soldável c/ rosca 25 mm - 1/2"	4 pc
Luva soldável c/ rosca 25 mm - 3/4"	2 pc
PVC rígido soldável	
Adapt sold curto c/bolsa-rosca p registro 25 mm - 3/4"	18 pc
Joelho 90° soldável 25 mm	16 pc
Luva de redução soldável 32 mm - 25 mm	3 pc
Luva soldável 25 mm	5 pc
Tubos 25 mm	48.38 m
Tê 90 soldável 25 mm	1 pc
PVC soldável azul c/ bucha latão	
Joelho 90° soldável com bucha de latão 25 mm - 3/4"	2 pc
Joelho de redução 90° soldável com bucha de latão 25 mm - 1/2"	3 pc
Tê red. 90 sold c/ bucha latão B central 25 mm - 1/2"	8 pc

Legenda Detalhada	
3/4"	Registro de Pressão com PVC soldável - RP
Metais	
3/4"	Registro de pressão c/ canopla cromada
PVC misto soldável	1 pc
Luva soldável c/ rosca 25 mm - 3/4"	1 pc
PVC rígido soldável	
Adapt sold curto c/bolsa-rosca p registro 25 mm - 3/4"	1 pc
3/4"	Registro de gaveta c/ canopla cromada c/PVC soldável - RG
Metais	
3/4"	Registro de gaveta c/ canopla cromada
PVC rígido soldável	1 pc
Adapt sold curto c/bolsa-rosca p registro 25 mm - 3/4"	2 pc

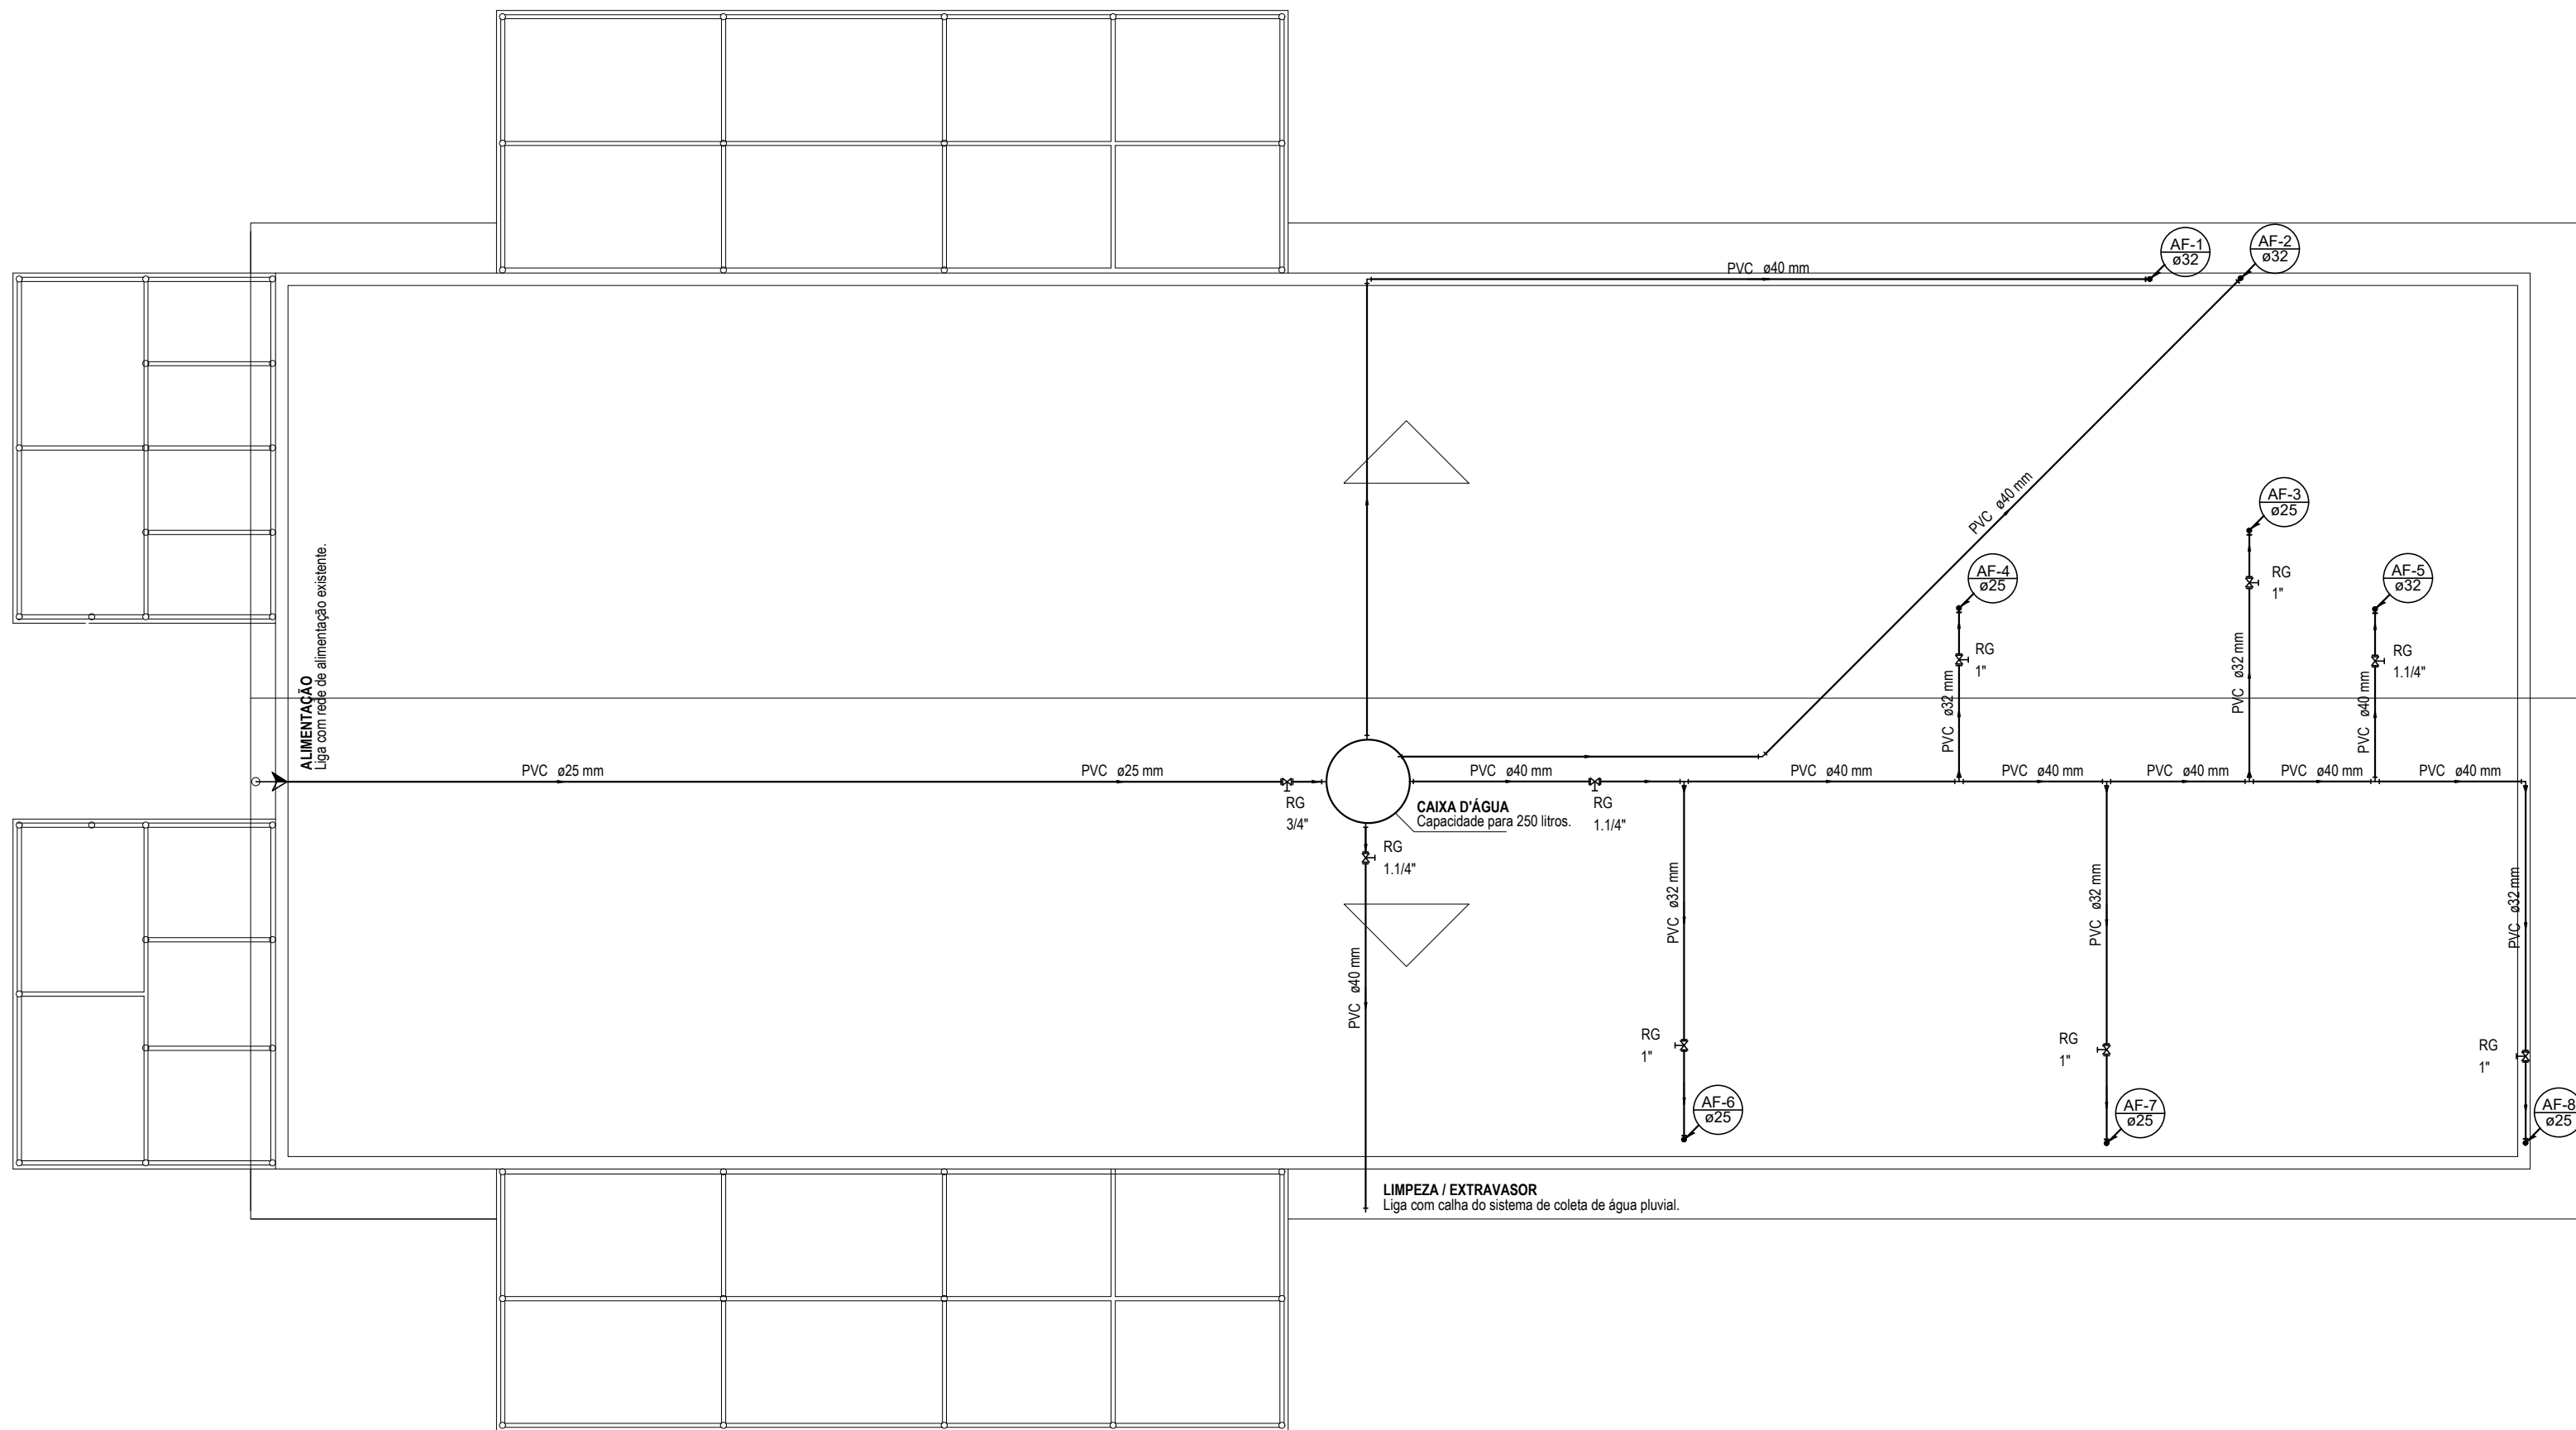

LEGENDA
AF: Água Fria
PLANTA BAIXA - COBERTURA
ESCALA: 1:75

Lista de Materiais	
Metais	
Registro de esfera 3/4"	2 pc
Registro de gaveta bruto ABNT 3/4"	1 pc
PVC misto soldável	
Adaptador p/ bucha de pletileno 3/4"	1 pc
Colar de tomada em PVC 3/4"	1 pc
PVC rígido soldável	
Adapt sold c/ flange livre p/ cx. d' água 25 mm - 3/4"	1 pc
Adapt sold curto c/bolsa-rosca p registro 25 mm - 3/4"	5 pc
Tubos 25 mm	4.27 m
Metais	
Registro de gaveta bruto ABNT 1"	5 pc
1.1/4"	3 pc
PVC rígido soldável	
Adapt sold c/ flange livre p/ cx. d' água 40 mm - 1.1/4"	4 pc
Adapt sold curto c/bolsa-rosca p registro 32 mm - 1"	10 pc
40 mm - 1.1/4"	6 pc
Joelho 45 soldável 40 mm	1 pc
Joelho 90° soldável 40 mm	1 pc
Joelho de redução 90 soldável 32 mm - 25 mm	5 pc
40 mm - 32 mm	4 pc
Tubos 25 mm	0.36 m
32 mm	17.65 m
40 mm	45.88 m
Tê 90 soldável 40 mm	1 pc
Tê de redução 90 soldável 40 mm - 32 mm	4 pc

Legenda das indicações	
RG	Registro bruto gaveta ABNT c/PVC soldável - 1"

Legenda Detalhada	
3/4"	Alimentador Predial
Metais	
3/4"	Registro de esfera
PVC misto soldável	2 pc
Adaptador p/ bucha de pletileno 3/4"	1 pc
Colar de tomada em PVC 3/4"	1 pc
PVC rígido soldável	
Adapt sold curto c/bolsa-rosca p registro 25 mm - 3/4"	3 pc
3/4"	Registro bruto gaveta ABNT c/PVC soldável - RG
Metais	
3/4"	Registro de gaveta bruto ABNT
PVC rígido soldável	1 pc
Adapt sold curto c/bolsa-rosca p registro 32 mm - 1"	2 pc

TÍTULO DO PROJETO:		PROJETO HIDRÁULICO	
ZONOSSES - BLOCO DE ANIMAIS E BANHO			
TÍTULO DO DESENHO:			
PLANTA BAIXA - TÉRREO E COBERTURA			
ENDEREÇO DA OBRA:		LOCALIDADE:	
RUA PROJETADA, S/N, BARBADOS		COLATINA - ES	
ZONEAMENTO:	COEF. DE APROV.:	TAXA DE OCUPAÇÃO:	DATA DO PROJETO:
-	-	-	ABR/2022
USO DA EDIFICAÇÃO:		REVISÃO N°:	
USO PÚBLICO		REV_00	
PROPRIETÁRIO:		CPF/CNPJ:	
PREFEITURA MUNICIPAL DE COLATINA		27.165.729/0001-74	
PROFISSIONAL RESPONSÁVEL PELO PROJETO:		NOME DO PROFISSIONAL:	
		JHONYSCAPRINI RANGEL	
CAU/CREA N°:		TELEFONE:	
CREA ES 042516/D		(28) 99952-4464	
E-MAIL:			
jhonyscaprini@hotmail.com			
CADISTA:			
JHONYSCAPRINI RANGEL			
QUADRO DE ÁREAS (m²):		ASSINATURAS:	
VIDE PROJETO ARQUITETÔNICO			
		PREFEITURA MUNICIPAL DE COLATINA	
		RESPONSÁVEL TÉCNICO	
ESPAÇO RESERVADO PARA APROVAÇÃO DE VISTORIA:		ESPAÇO RESERVADO PARA APROVAÇÃO DE PROJETO:	