

LEGENDA  
AF: Água Fria

## PLANTA BAIXA - TÉRREO


ESCALA: 1:75

Lista de Materiais	
Aparelho	
Chuveiro	1 ps
25mm - 3/4"	
Tomara de Pia de Cozinha	2 ps
25 mm - 1/2"	
25mm - 3/4"	1 ps
Tomara de Lavatório	4 ps
25 mm - 1/2"	
Vaso Sanitário c/ cx. acoplada	1 ps
1/2"	
Metais	
Registro de gaveta c/ canopla cromada	7 ps
3/4"	
Registro de pressão c/ canopla cromada	1 ps
3/4"	
PVC Acessórios	
Bolsa de ligação p/ vaso sanitário	1 ps
1/2" - 30cm	
Engate flexível cobre cromado com canopla	1 ps
1/2" - 30cm	
Engate flexível plástico	4 ps
1/2" - 30cm	
PVC misto soldável	
Joelho de redução soldável c/ rosca	1 ps
25 mm - 3/4"	
Lua soldável c/ rosca	1 ps
25 mm - 3/4"	
PVC rígido soldável	
Adapt sold curto c/bolsa-rosca p registro	15 ps
25 mm - 3/4"	
Joelho 90° soldável	9 ps
25 mm	
Lua de redução soldável	1 ps
32 mm - 25 mm	
Lua soldável	6 ps
25 mm	
Tubo	28.66 m
25 mm	
Té 90 soldável	1 ps
25 mm	
PVC soldável azul c/ bucha latão	
Joelho 90° soldável com bucha de latão	2 ps
25 mm - 3/4"	
Joelho de redução 90° soldável com bucha de latão	5 ps
25 mm - 1/2"	
Té red 90 sold c/ bucha latão B central	1 ps
25 mm - 1/2"	

Legenda Detalhada	
➤ Registro de Pressão com PVC soldável - RP	
Metais	
Registro de pressão c/ canopla cromada	1 ps
3/4"	
PVC misto soldável	
Lua soldável c/ rosca	1 ps
25 mm - 3/4"	
PVC rígido soldável	
Adapt sold curto c/bolsa-rosca p registro	1 ps
25 mm - 3/4"	
➤ Registro de gaveta c/canopla cromada c/PVC soldável - RG	
Metais	
Registro de gaveta c/ canopla cromada	1 ps
3/4"	
PVC rígido soldável	
Adapt sold curto c/bolsa-rosca p registro	2 ps
25 mm - 3/4"	

Legenda das indicações	
CH	Chuveiro - 25mm x 3/4"
LV	Lavatório com peelho de 90° - 25 mm - 1/2"
PIA	Pia de cozinha com peelho de 90° - 25 mm - 3/4"
RP	Registro de Pressão com PVC soldável - 25 mm - 3/4"
RG	Registro de gaveta c/canopla cromada c/PVC soldável - 3/4"
VS	Vaso sanitário com caixa acoplada - 3/4"

LEGENDA  
AF: Água Fria

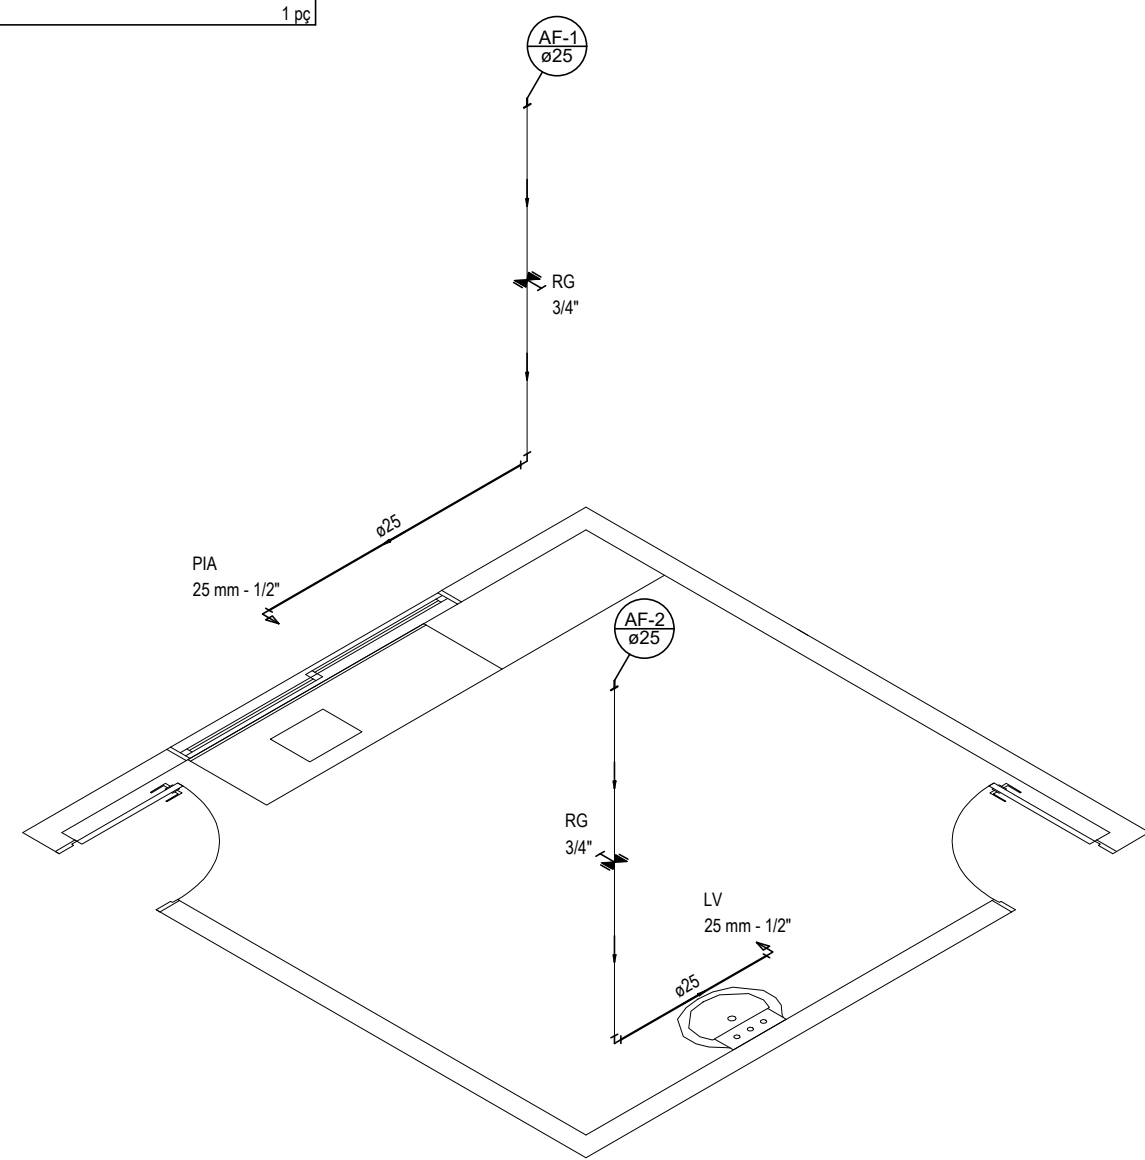


## ISOMÉTRICO - H1

ESCALA: 1:50

Legenda das indicações	
LV	Lavatório com peelho de 90° - 25 mm - 1/2"
PIA	Pia de cozinha com peelho de 90° - 25 mm - 3/4"
RG	Registro de gaveta c/canopla cromada c/PVC soldável - 3/4"

LEGENDA  
AF: Água Fria

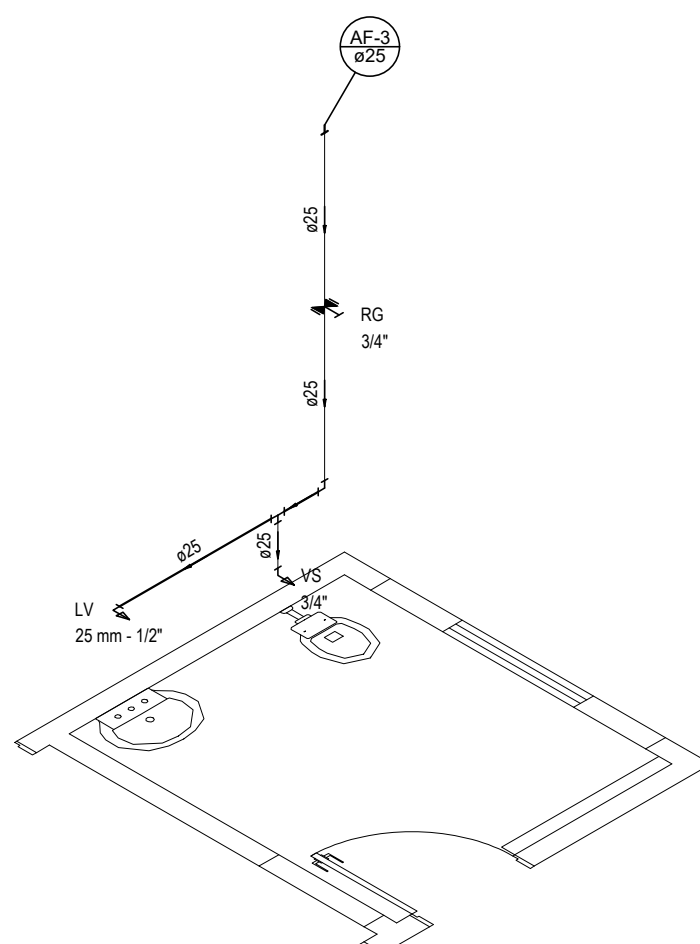


## ISOMÉTRICO - H2

ESCALA: 1:50

Legenda das indicações	
LV	Lavatório com peelho de 90° - 25 mm - 1/2"
RG	Registro de gaveta c/canopla cromada c/PVC soldável - 3/4"
VS	Vaso sanitário com caixa acoplada - 3/4"

LEGENDA  
AF: Água Fria

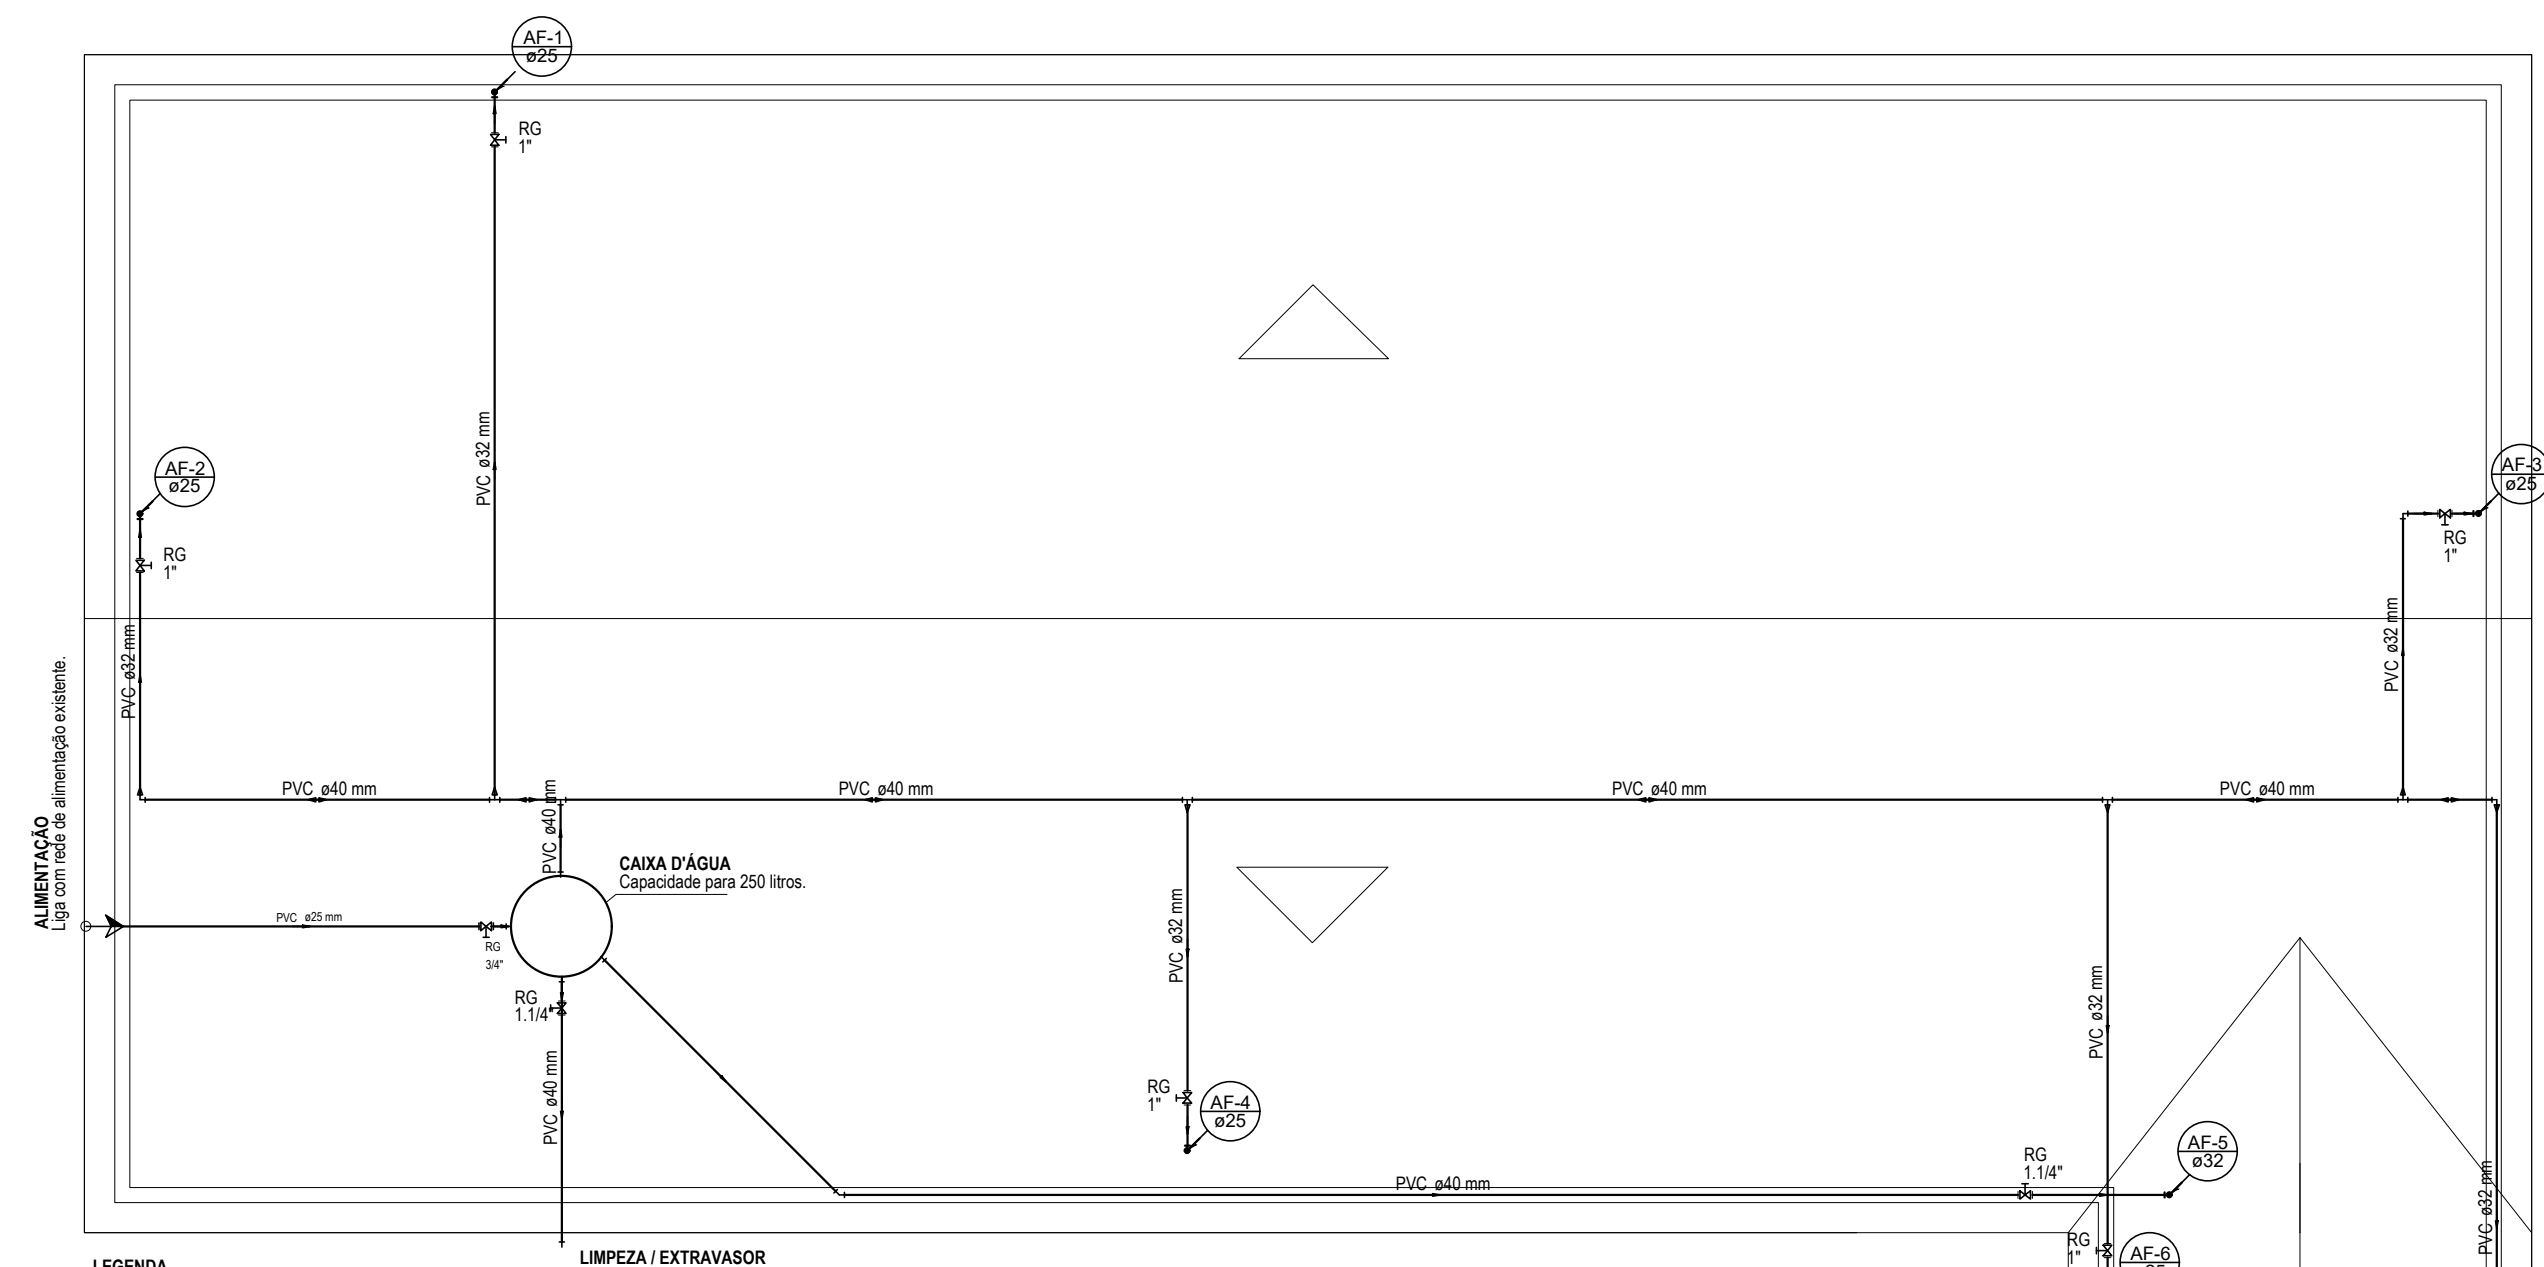

LEGENDA  
AF: Água Fria


## PLANTA BAIXA - COBERTURA

ESCALA: 1:75

Lista de Materiais	
Metais	
Registro de esfera	2 ps
3/4"	
Registro de gaveta bruto ABNT	1 ps
3/4"	
PVC misto soldável	
Adaptador plúbio de polietileno	1 ps
3/4"	
Colar de tomada em PVC	1 ps
3/4"	
PVC rígido soldável	
Adapt sold c/ flange livre p/ cx. d' água	1 ps
25 mm - 3/4"	
Adapt sold curto c/bolsa-rosca p registro	5 ps
25 mm - 3/4"	
Tubos	3.53 m
25 mm	
Cobre	
Conector bolsa - porta	12 ps
28 mm x 1"	
35 mm x 1.1/4"	4 ps
Metais	
Registro de gaveta bruto ABNT	6 ps
1.1/4"	2 ps
PVC rígido soldável	
Adapt sold c/ flange livre p/ cx. d' água	3 ps
40 mm - 1.1/4"	
Joelho 45 soldável	1 ps
40 mm	
Joelho 90° soldável	1 ps
32 mm	
Joelho de redução 90 soldável	6 ps
32 mm - 25 mm	
40 mm - 32 mm	3 ps
Tubos	0.43 m
25 mm	
32 mm	30.41 m
40 mm	44.93 m
Té 90 soldável	1 ps
40 mm	
Té de redução 90 soldável	4 ps
40 mm - 32 mm	

Legenda Detalhada	
➤ Alimentador Predial	
Metais	
Registro de esfera	2 ps
3/4"	
PVC misto soldável	
Adaptador plúbio de polietileno	1 ps
3/4"	
Colar de tomada em PVC	1 ps
3/4"	
PVC rígido soldável	
Adapt sold curto c/bolsa-rosca p registro	3 ps
25 mm - 3/4"	
➤ Registro bruto gaveta ABNT c/ cobre - RG	
Metais	
Registro de gaveta bruto ABNT	5 ps
3/4"	
Conector bolsa - porta	2 ps
35 mm x 1.1/4"	
Metais	
Registro de gaveta bruto ABNT	1 ps
1.1/4"	
➤ Registro bruto gaveta ABNT c/PVC soldável - RG	
Metais	
Registro de gaveta bruto ABNT	1 ps
3/4"	
PVC rígido soldável	
Adapt sold curto c/bolsa-rosca p registro	2 ps
25 mm - 3/4"	

Legenda das indicações	
RG	Registro bruto gaveta ABNT c/PVC soldável - 3/4"

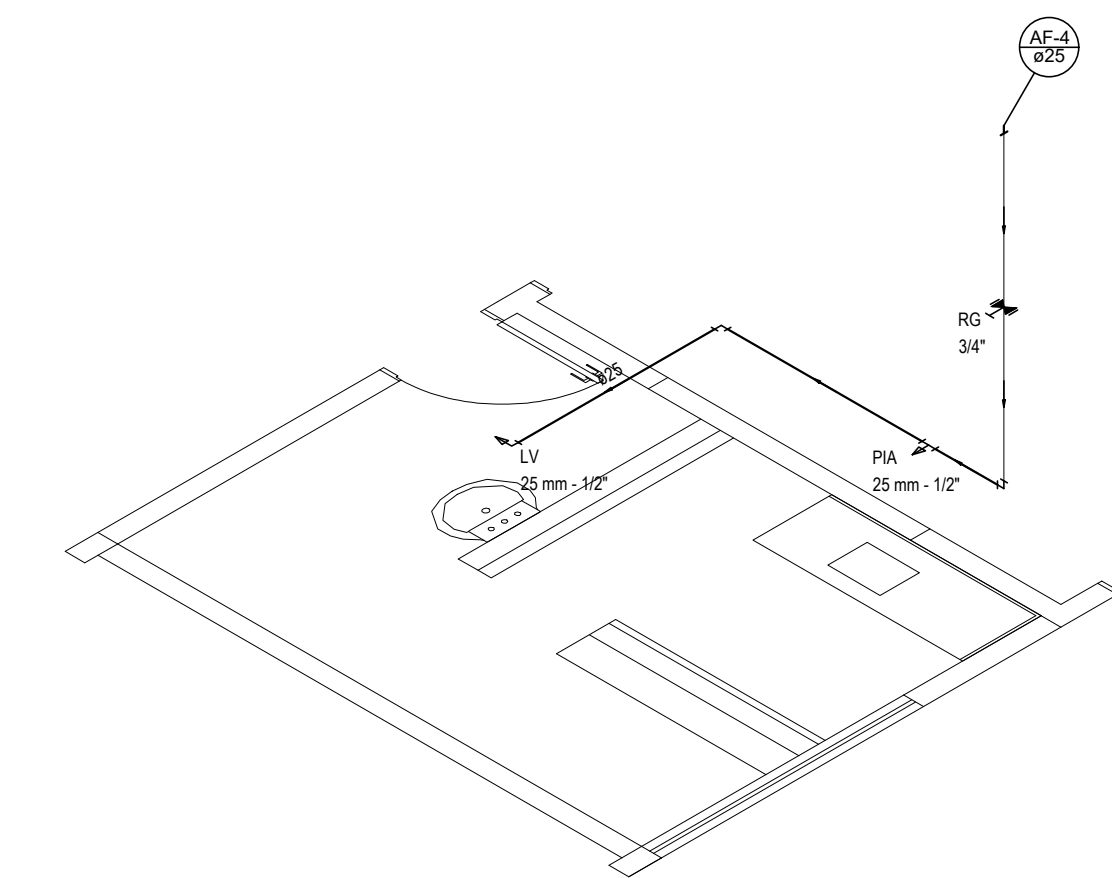

## ISOMÉTRICO - H3

ESCALA: 1:50

Legenda das indicações	
LV	Lavatório com peelho de 90° - 25 mm - 1/2"
PIA	Pia de cozinha com peelho de 90° - 25 mm - 3/4"
RG	Registro de gaveta c/canopla cromada c/PVC soldável - 3/4"

LEGENDA  
AF: Água Fria

TÍTULO DO PROJETO:		<b>PROJETO HIDRÁULICO</b>	
ZONOSSES - BLOCO DE VIGILÂNCIA AMBIENTAL			
TÍTULO DO DESENHO:			
PLANTA BAIXA - TÉRREO E COBERTURA E DETALHES ISOMÉTRICOS			
ENDEREÇO DA OBRA:		LOCALIDADE:	
RUA PROJETADA, S/N, BARBADOS		COLATINA - ES	
ZONEAMENTO:	COEF. DE APROV.:	TAXA DE OCUPAÇÃO:	DATA DO PROJETO:
-	-	-	ABR/2022
USO DA EDIFICAÇÃO:	REVISÃO N°:		
USO PÚBLICO	REV_00		
PROPRIETÁRIO:		CPF/CNPJ:	
PREFEITURA MUNICIPAL DE COLATINA		27.165.729/0001-74	
PROFISSIONAL RESPONSÁVEL PELO PROJETO:		NOME DO PROFISSIONAL:	
		JHONYS CAPRINI RANGEL	
CAU/CREA N°:		TELEFONE:	
CREA ES 042516/D		(28) 99952-4464	
E-MAIL:			
jhonyscaprini@hotmail.com			
CADISTA:			
JHONYS CAPRINI RANGEL			
QUADRO DE ÁREAS (m²):		ASSINATURAS:	
VIDE PROJETO ARQUITETÔNICO			
		PREFEITURA MUNICIPAL DE COLATINA	
		RESPONSÁVEL TÉCNICO	
ESPAÇO RESERVADO PARA APROVAÇÃO DE VISTORIA:		ESPAÇO RESERVADO PARA APROVAÇÃO DE PROJETO:	