



PLANTA BAIXA - COBERTURA
 ESCALA: 1:75

Lista de Materiais	
PVC rígido soldável	
Adapt sold. c/ fange livre p/ cx. d'água 50 mm - 1.1/2"	1 pc
Tubos 50 mm	2.88 m
Tê 90 soldável 50 mm	1 pc
Metais	
Registro de gaveta bruto ABNT 1.1/2"	1 pc
1.1/4"	3 pc
PVC rígido soldável	
Adapt sold. curto c/boia-rosca p registro 40 mm - 1.1/4"	18 pc
50 mm - 1.1/2"	2 pc
Joelho 90° soldável 40 mm	7 pc
50 mm	4 pc
Joelho de redução 90 soldável 40 mm - 32 mm	9 pc
Tubos 32 mm	0.79 m
40 mm	78.36 m
50 mm	12.24 m
Tê de redução 90 soldável 40 mm - 32 mm	2 pc
50 mm - 40 mm	3 pc


Legenda Detalhada	
RG	Registro bruto gaveta ABNT c/PVC soldável - RG
Metais	
	Registro de gaveta bruto ABNT 1.1/2"
	PVC rígido soldável
	Adapt sold. curto c/boia-rosca p registro 50 mm - 1.1/2"

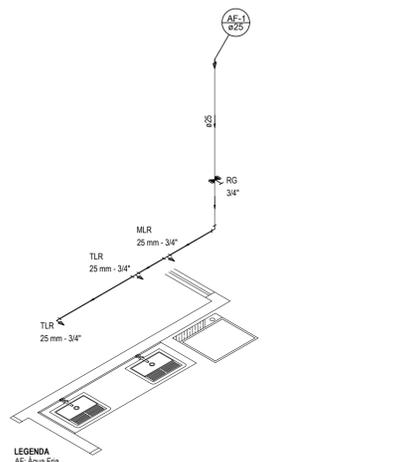


ISOMÉTRICO - H1
 ESCALA: 1:50

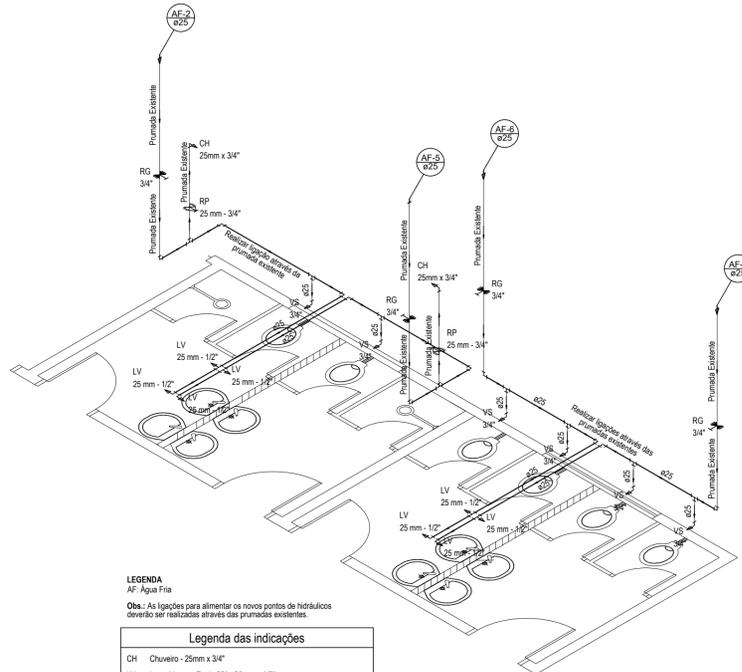

ISOMÉTRICO - H2
 ESCALA: 1:50

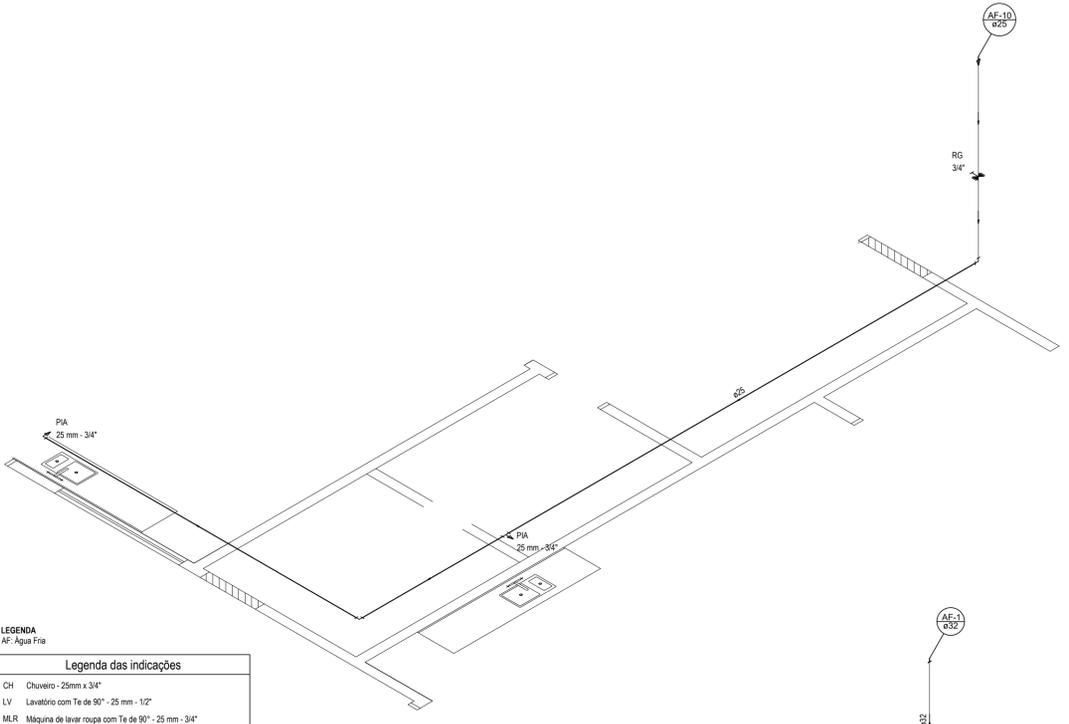

ISOMÉTRICO - H3
 ESCALA: 1:50

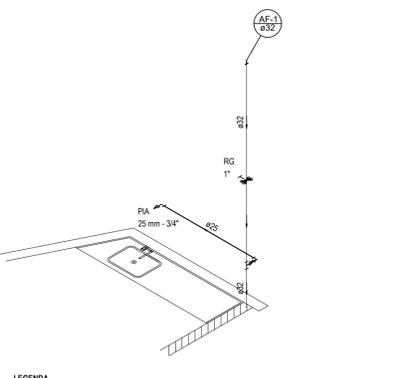

ISOMÉTRICO - H4
 ESCALA: 1:50

TÍTULO DO PROJETO: PROJETO HIDRÁULICO SEMAS	
TÍTULO DO DESENHO: PLANTA BAIXA - COBERTURA, DETALHE ISOMÉTRICO E CORTE	
ENDEREÇO DA OBRA: COLATINA	LOCALIDADE: COLATINA - ES
ZONEAMENTO: -	COEF. DE APROV.: -
TAXA DE OCUPAÇÃO: -	DATA DO PROJETO: JAN. DE 2022
ESCALA: INDICADA	PRANCHA: 03/04
USO DA EDIFICAÇÃO: USO PÚBLICO	REVISÃO N°: REV_02
PROPRIETÁRIO: PREFEITURA MUNICIPAL DE COLATINA	CPF/CNPJ: -
PROFISSIONAL RESPONSÁVEL PELO PROJETO:	NOME DO PROFISSIONAL: -
 PAS www.pasnet.com.br	CAU/CREA N°: -
	TELEFONE: -
	E-MAIL: -
CADISTA:	
QUADRO DE ÁREAS (m²): VIDE PROJETO ARQUITETÔNICO	ASSINATURAS: _____ PREFEITURA MUNICIPAL DE COLATINA _____ RESPONSÁVEL TÉCNICO
ESPAÇO RESERVADO PARA APROVAÇÃO DE VISTORIA:	ESPAÇO RESERVADO PARA APROVAÇÃO DE PROJETO: