



PLANTA BAIXA - T.I BLOCO VIGILÂNCIA AMBIENTAL

ESCALA: 1 : 50

Produto a Instalar	UA/Produto	UA(Total)
Painel de conexão (24 portas)	1	3
Organizador horizontal (24 portas)	1	3
HUB c/ger (24 portas)	1	3
Switch Ethernet depto	1	1
Roteador de acesso	1	1
Modems	1	1
Expansão (10% ou 4UA)	-	4
TOTAL (UA)		16

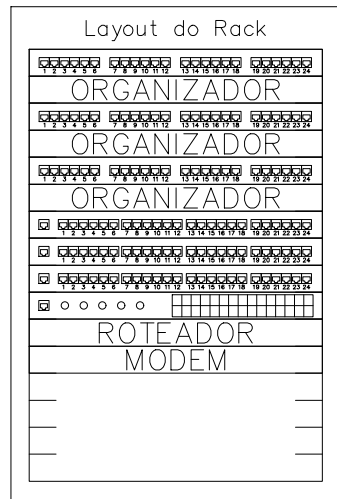


- <- Painel de conexão
- <- Organizador horizontal
- <- Painel de conexão
- <- Organizador horizontal
- <- Painel de conexão
- <- Organizador horizontal
- <- HUB c/ger
- <- Switch Ethernet depto
- <- Roteador de acesso
- <- Modems
- <- Expansão

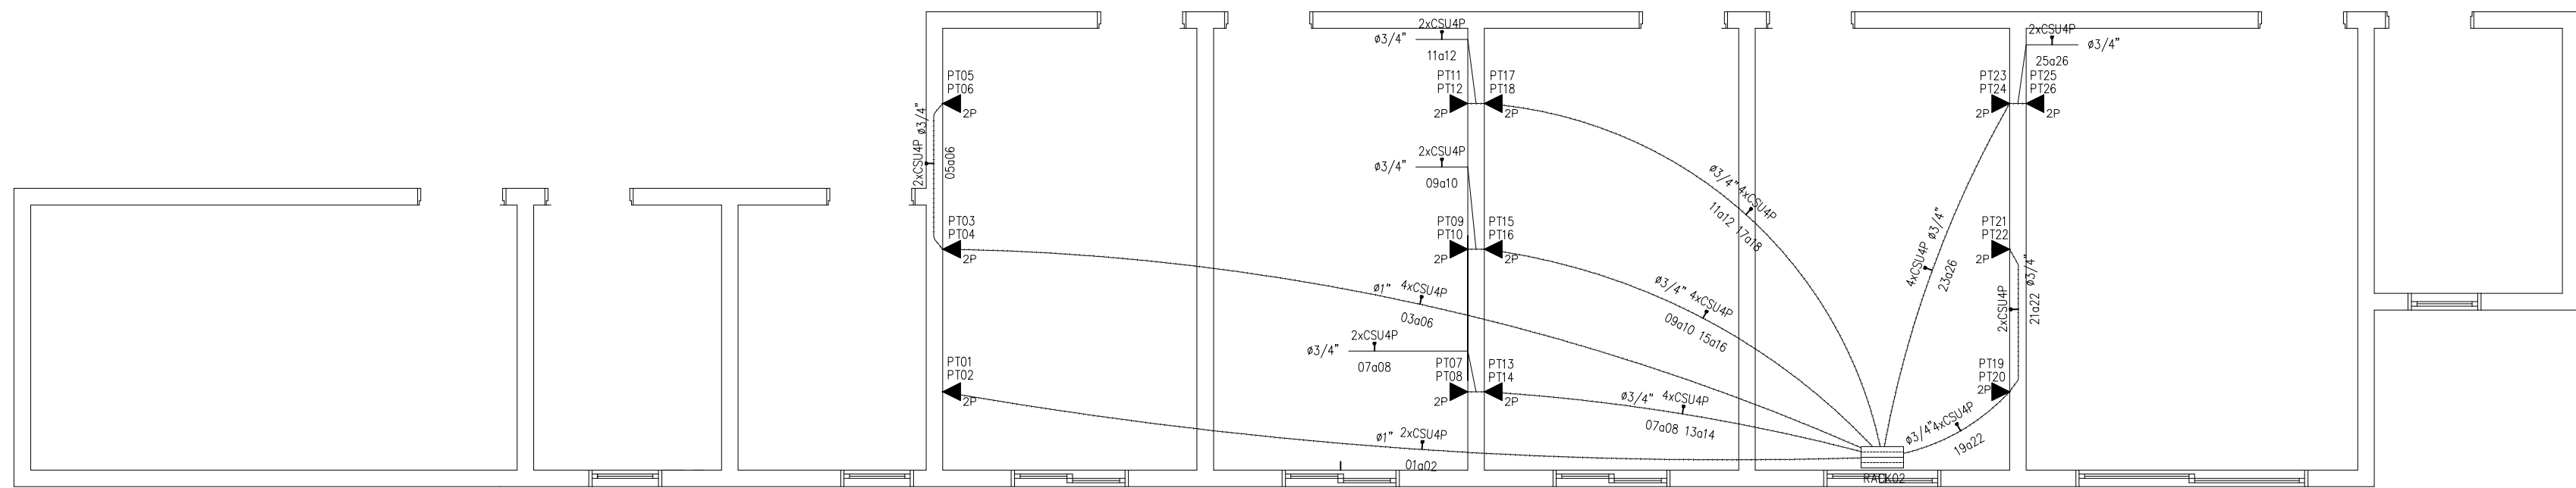

Obra : Zoonoses


Produto a Instalar	UA/Produto	UA(Total)
Painel de conexão (24 portas)	1	2
Organizador horizontal (24 portas)	1	2
HUB c/ger (24 portas)	1	2
Switch Ethernet depto	1	1
Roteador de acesso	1	1
Modems	1	1
Expansão (10% ou 4UA)	-	4
TOTAL (UA)		13

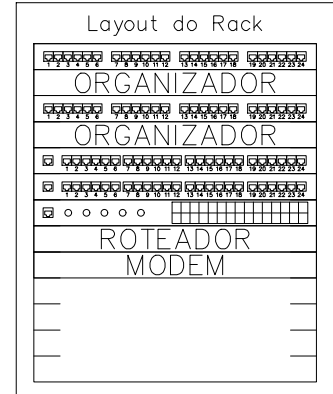

- <- Painel de conexão
- <- Organizador horizontal
- <- Painel de conexão
- <- Organizador horizontal
- <- HUB c/ger
- <- Switch Ethernet depto
- <- Roteador de acesso
- <- Modems
- <- Expansão

LEGENDA:

- TOMADA RJ45 NA PAREDE (TP)
- CAIXA DE PASSAGEM 4X4 NO TETO
- RACK
- LÓGICA-ELETRODUTO EMBUTIDO NA LAJE/PAREDE
- LÓGICA-ELETRODUTO EMBUTIDO NO PISO
- FASE, NEUTRO, RETORNO, TERRA
- CABO PARA LÓGICA
- Pontos

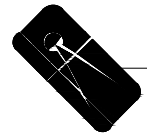

PLANTA BAIXA - T.I BLOCO A SER CONSTRUÍDO ADM.

ESCALA: 1 : 50

TÍTULO DO PROJETO: ELÉTRICA - CABEAMENTO ESTRUTURADO (T.I) - ZOONOSSES COLATINA							
TÍTULO DO DESENHO: PLANTA BAIXA - T.I BLOCO VIGILÂNCIA AMBIENTAL E BLOCO A SER CONSTRUÍDO ADM.							
ENDEREÇO DA OBRA: RUA PROJETADA, S/N, BAIRRO BARBADOS	LOCALIDADE: COLATINA - ES						
ZONEAMENTO: -	COEF. DE APROV.: -	TAXA DE OCUPAÇÃO: -	DATA DO PROJETO: MARÇO. DE 2022	ESCALA: 1:50	PRANCHA: 1/2		
USO DA EDIFICAÇÃO: PÚBLICO					REVISÃO N°: REV_01		
PROPRIETÁRIO: PREFEITURA MUNICIPAL DE COLATINA - PMC			CPF/CNPJ: 27.088.319/0001-77				
PROFISSIONAL RESPONSÁVEL PELO PROJETO:			NOME DO PROFISSIONAL:				
 PAS www.pasnet.com.br			CAU/CREA N°:			TELEFONE:	
			E-MAIL: -				
			CADISTA: -				
QUADRO DE ÁREAS (m²):			ASSINATURAS:				
VIDE PROJETO ARQUITETÔNICO			PREFEITURA MUNICIPAL DE COLATINA				
			RESPONSÁVEL TÉCNICO				
ESPAÇO RESERVADO PARA APROVAÇÃO DE VISTORIA:			ESPAÇO RESERVADO PARA APROVAÇÃO DE PROJETO:				