



 **PLANTA BAIXA - T.I BLOCO BLOCO TÉCNICO DE ANIMAIS E BANHO**
ESCALA: 1 : 50

Obra : Zoonoses

Produto a instalar	UA/Produto	UA(Total)
Panel de conexão (24 portas)	1	1
Organizador horizontal (24 portas)	1	1
HUB c/ger (24 portas)	1	1
Switch Ethernet depto	1	1
Roteador de acesso	1	1
Modems	1	1
Expansão (10% ou 4UA)	-	4
TOTAL (UA)		10

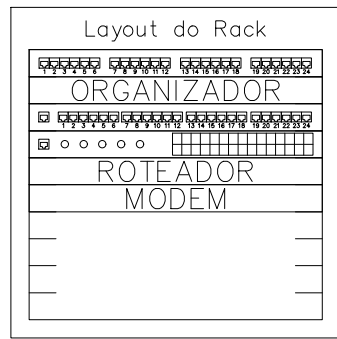


- <-Panel de conexão
- <-Organizador horizontal
- <-HUB c/ger
- <-Switch Ethernet depto
- <-Roteador de acesso
- <-Modems
- <-Expansão

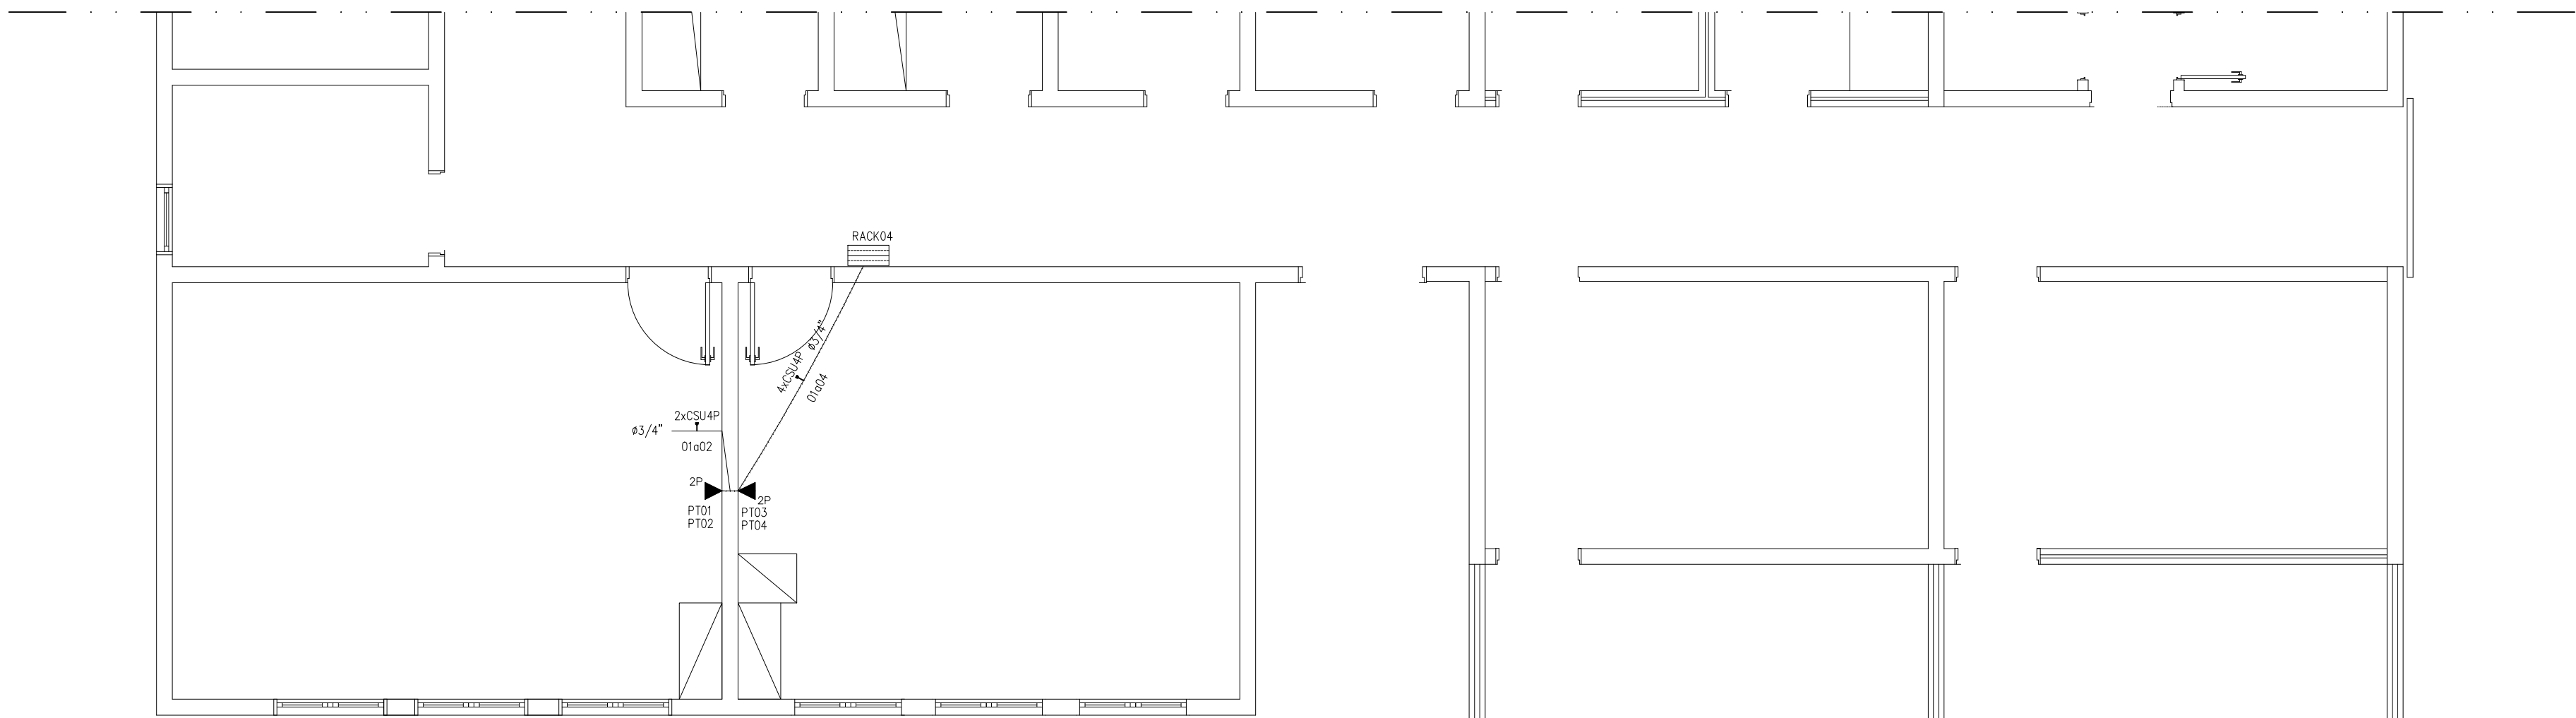



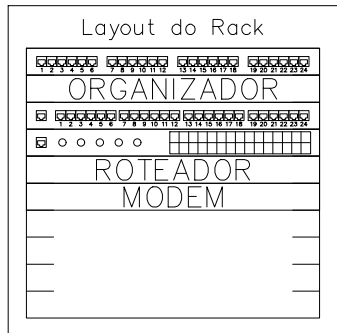


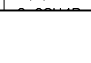
Obra : Zoonoses


Produto a instalar	UA/Produto	UA(Total)
Panel de conexão (24 portas)	1	1
Organizador horizontal (24 portas)	1	1
HUB c/ger (24 portas)	1	1
Switch Ethernet depto	1	1
Roteador de acesso	1	1
Modems	1	1
Expansão (10% ou 4UA)	-	4
TOTAL (UA)		10



- <-Panel de conexão
- <-Organizador horizontal
- <-HUB c/ger
- <-Switch Ethernet depto
- <-Roteador de acesso
- <-Modems
- <-Expansão

LEGENDA:

-  - TOMADA RUAS NA PAREDE (2P)
-  - CAIXA DE PASSAGEM 4X4 NO TETO
-  - RACK
-  - LÓGICA-ELETRODUTO EMBUTIDO NA LAJE/PAREDE
-  - LÓGICA-ELETRODUTO EMBUTIDO NO PISO
-  - FASE, NEUTRO, RETORNO, TERRA

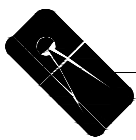

PLANTA BAIXA - T.I BLOCO ADM. - SEC. SAÚDE / CONTROLE ZOONOSSES SEMUS
ESCALA: 1 : 50

TÍTULO DO PROJETO: ELÉTRICA - CABEAMENTO ESTRUTURADO (T.I) - ZOONOSSES COLATINA					
TÍTULO DO DESENHO: PLANTA BAIXA - T.I BLOCO TÉCNICO DE ANIMAIS E BANHO E BLOCO ADM. - SEC. SAÚDE / CONTROLE ZOONOSSES SEMUS					
ENDEREÇO DA OBRA: RUA PROJETADA, S/N, BAIRRO BARBADOS				LOCALIDADE: COLATINA - ES	
ZONEAMENTO: -	COEF. DE APROV.: -	TAXA DE OCUPAÇÃO: -	DATA DO PROJETO: MARÇO. DE 2022	ESCALA: 1:50	PRANCHA: 2/2
USO DA EDIFICAÇÃO: PÚBLICO					REVISÃO Nº: REV_01
PROPRIETÁRIO: PREFEITURA MUNICIPAL DE COLATINA - PMC			CPF/CNPJ: 27.088.319/0001-77		
PROFISSIONAL RESPONSÁVEL PELO PROJETO:			NOME DO PROFISSIONAL:		
 PAS www.pasnet.com.br			CAU/CREA Nº:		
			TELEFONE:		
			E-MAIL:		
CADISTA:			-		
QUADRO DE ÁREAS (m²):			ASSINATURAS:		
VIDE PROJETO ARQUITETÔNICO			PREFEITURA MUNICIPAL DE COLATINA		
			RESPONSÁVEL TÉCNICO		
ESPAÇO RESERVADO PARA APROVAÇÃO DE VISTORIA:			ESPAÇO RESERVADO PARA APROVAÇÃO DE PROJETO:		