



PLANTA BAIXA - TÉRREO
ESCALA: 1:50

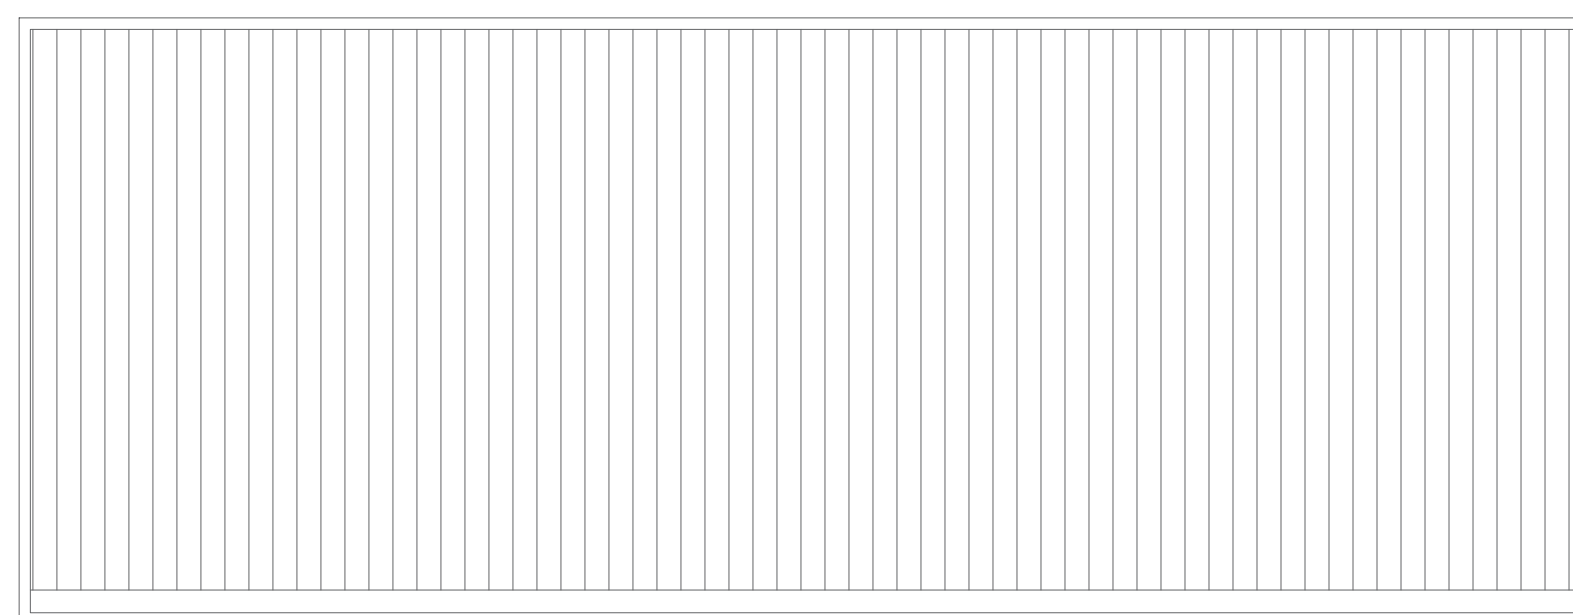

PLANTA BAIXA - COBERTURA
ESCALA: 1:50

TÍTULO DO PROJETO:						PROJETO DE PREVENÇÃO E COMBATE A INCÊNDIO ESTAÇÃO CIDADÃNIA E CULTURA - CRAS											
TÍTULO DO DESENHO:																	
PLANTA BAIXA - TÉRREO																	
ENDEREÇO DA OBRA:						LOCALIDADE:											
AVENIDA PARDAL, S/N, BAIRRO COLUMBIA						COLATINA - ES											
ZONEAMENTO:	COEF. DE APROV.:	TAXA DE OCUPAÇÃO:	DATA DO PROJETO:	ESCALA:	PRANCHA:												
-	-	-	ABR. DE 2022	INDICADA	01/01												
USO DA EDIFICAÇÃO:										REVISÃO N°:							
USO PÚBLICO										REV_00							
PROPRIETÁRIO:						CPF/CNPJ:											
PREFEITURA MUNICIPAL DE COLATINA						27.165.792/0001-74											
PROFISSIONAL RESPONSÁVEL PELO PROJETO:						NOME DO PROFISSIONAL:											
						JHONYS CAPRINI RANGEL											
						CAU/CREA N°:			TELEFONE:								
						CREA ES 042516/D			(28) 99952-4464								
						E-MAIL:						jhonyscaprini@hotmail.com					
CADISTA:						ASSINATURAS:											
JHONYS CAPRINI RANGEL						<p>_____</p> <p>PREFEITURA MUNICIPAL DE COLATINA</p> <p>_____</p> <p>RESPONSÁVEL TÉCNICO</p>											
QUADRO DE ÁREAS (m²):						ESPAÇO RESERVADO PARA APROVAÇÃO DE VISTORIA:											
VIDE PROJETO ARQUITETÔNICO						ESPAÇO RESERVADO PARA APROVAÇÃO DE PROJETO:											