


**PLANTA BAIXA DETALHE 01.01 (ATUAL)**

ESC.: 1/100

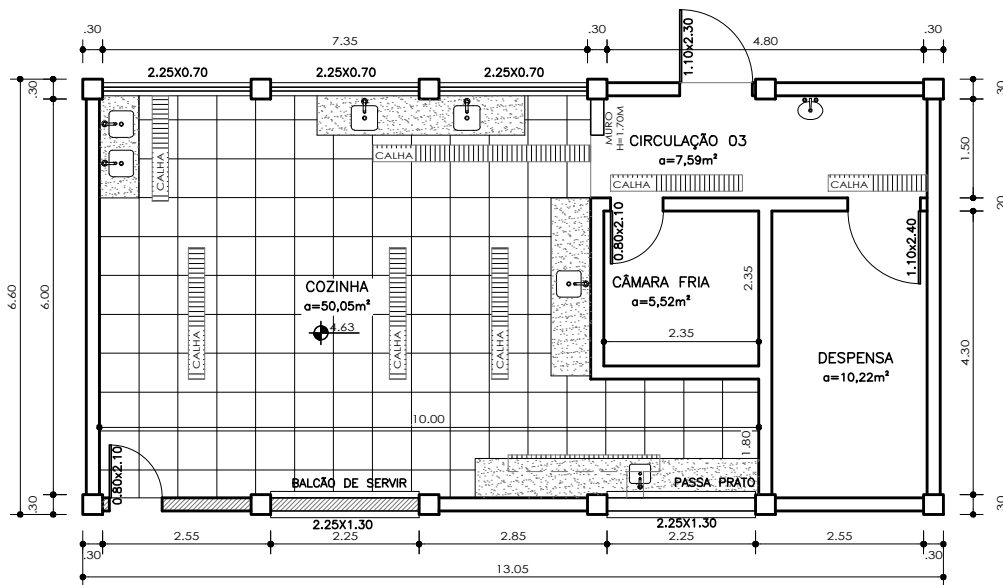

**PLANTA BAIXA DETALHE 01.02 (REFORMA)**

ESC.: 1/100

LEGENDA

- PAREDE A CONSTRUIR
- PAREDE A MANTER



**PROJETO ARQUITETÔNICO:** EMEF "BELMIRO TEIXEIRA PIMENTA"

**CONTEÚDO:** DETALHES 01

**LOCAL:** RUA FORTUNATO MACHADO RIBEIRO, N°300, BELA VISTA, COL. - ES

**PREFEITURA MUNICIPAL DE COLATINA**  
SEMED  
**SECRETARIA MUNICIPAL DE EDUCAÇÃO**

**PROPRIETÁRIO:**  
PREFEITURA MUNICIPAL DE COLATINA  
CNPJ: 27.165.729/0001-74

**RESPONSÁVEL TÉCNICO:**  
KARLA ANDRESSA BULIAN SANTOS  
CREA ES - 011168/D

**DATA:** FEV. 2022

**PRANCHA:** 02/03

**DESENHO:** LUCAS V. MOROZEWSKY

**ESCALA:** 1/100