
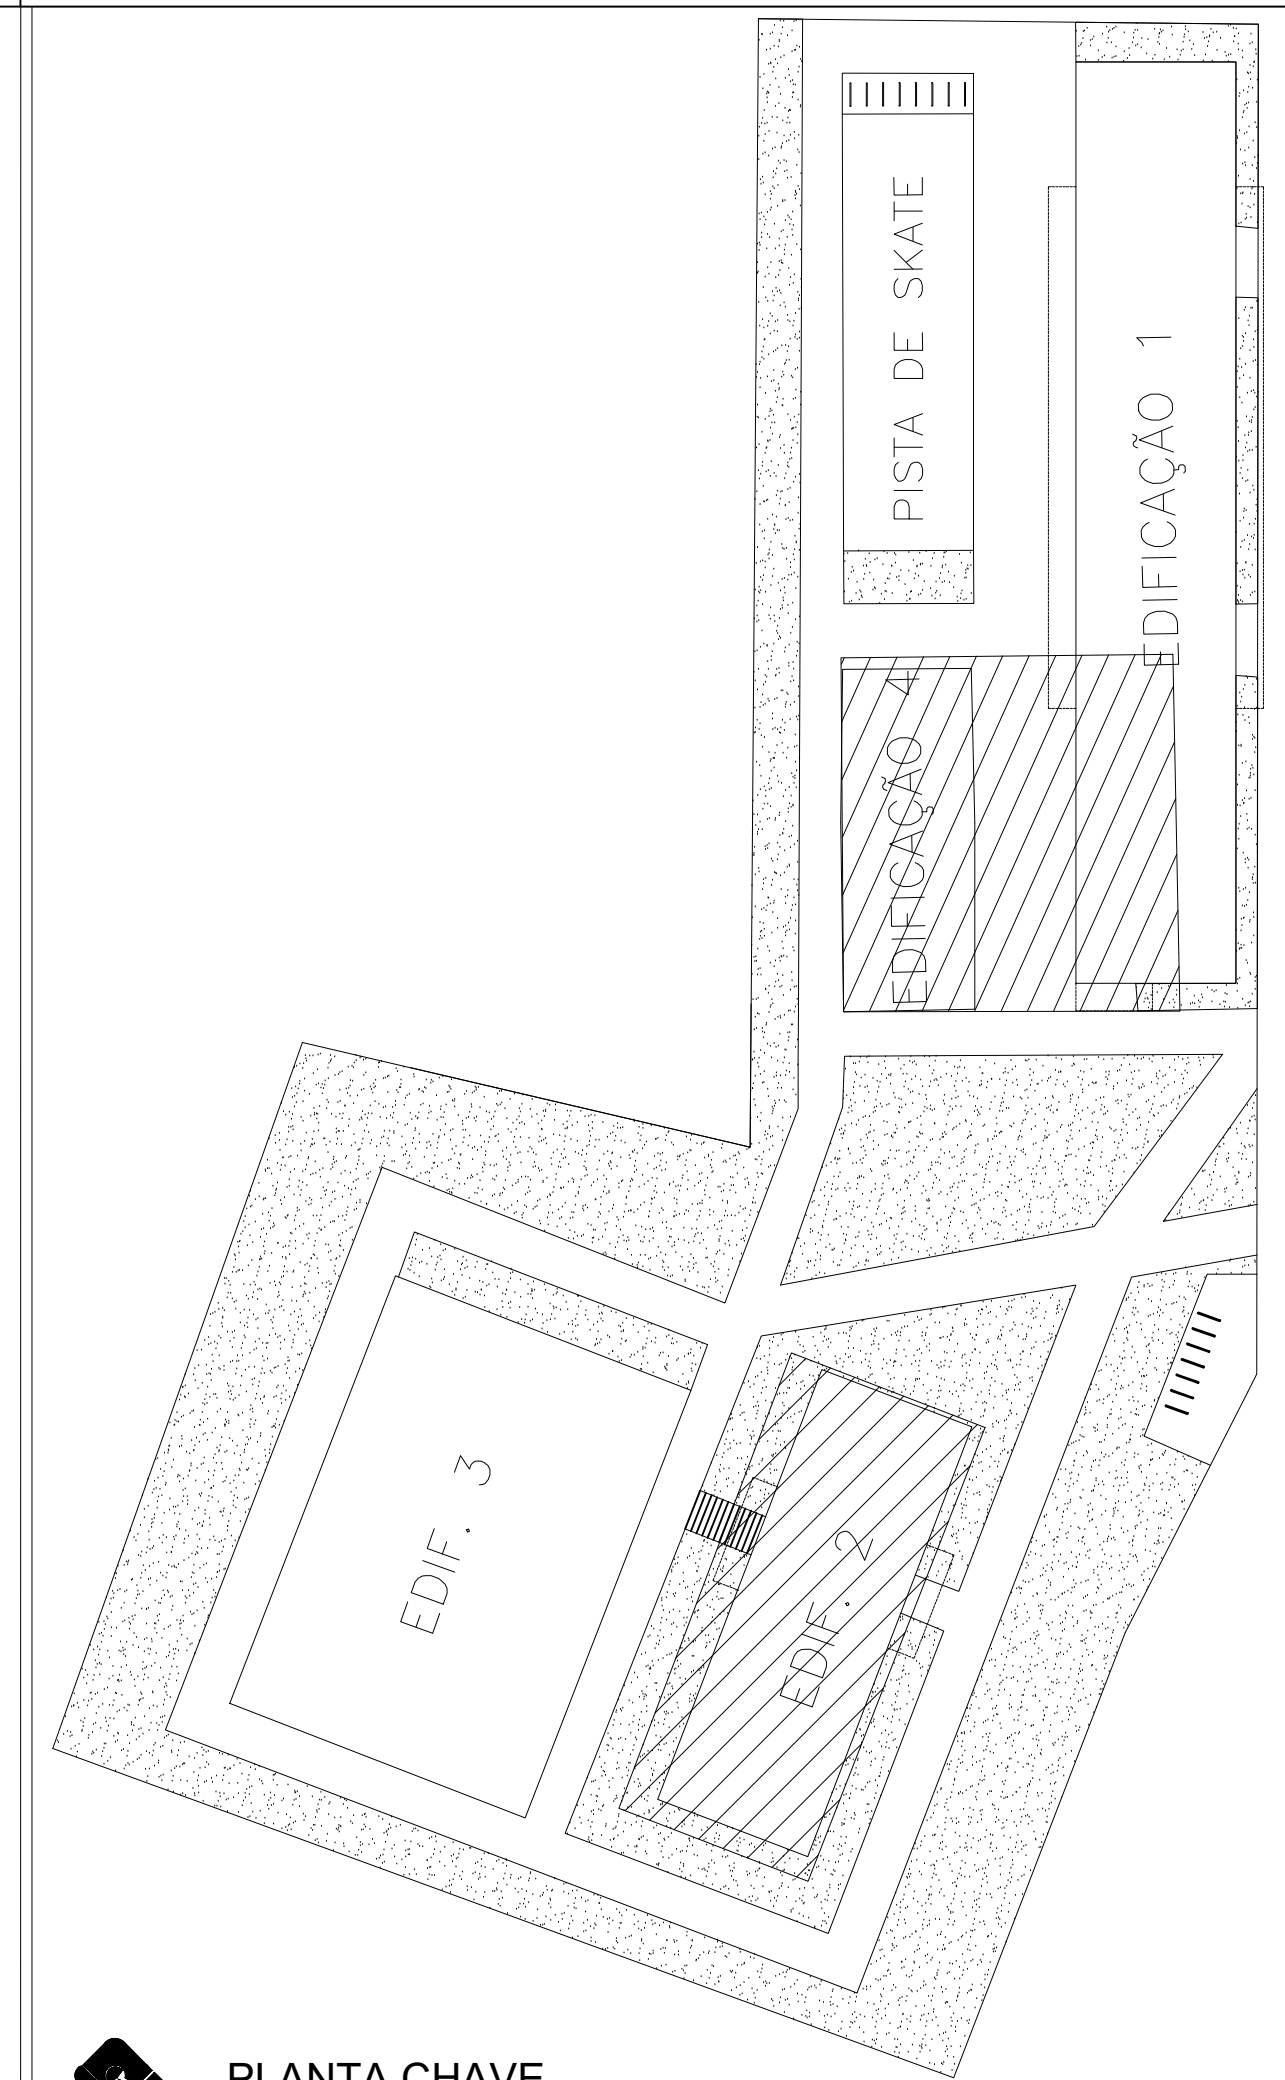
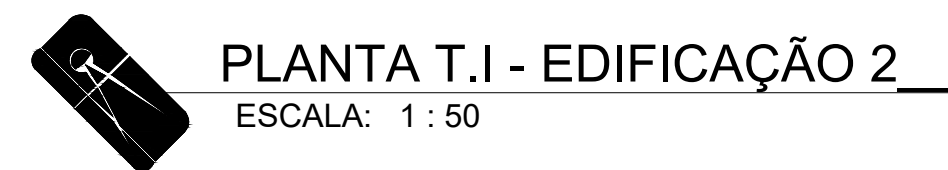


NOTA:

- É recomendado a utilização de eletroduto PEAD para passagem em terra/piso.

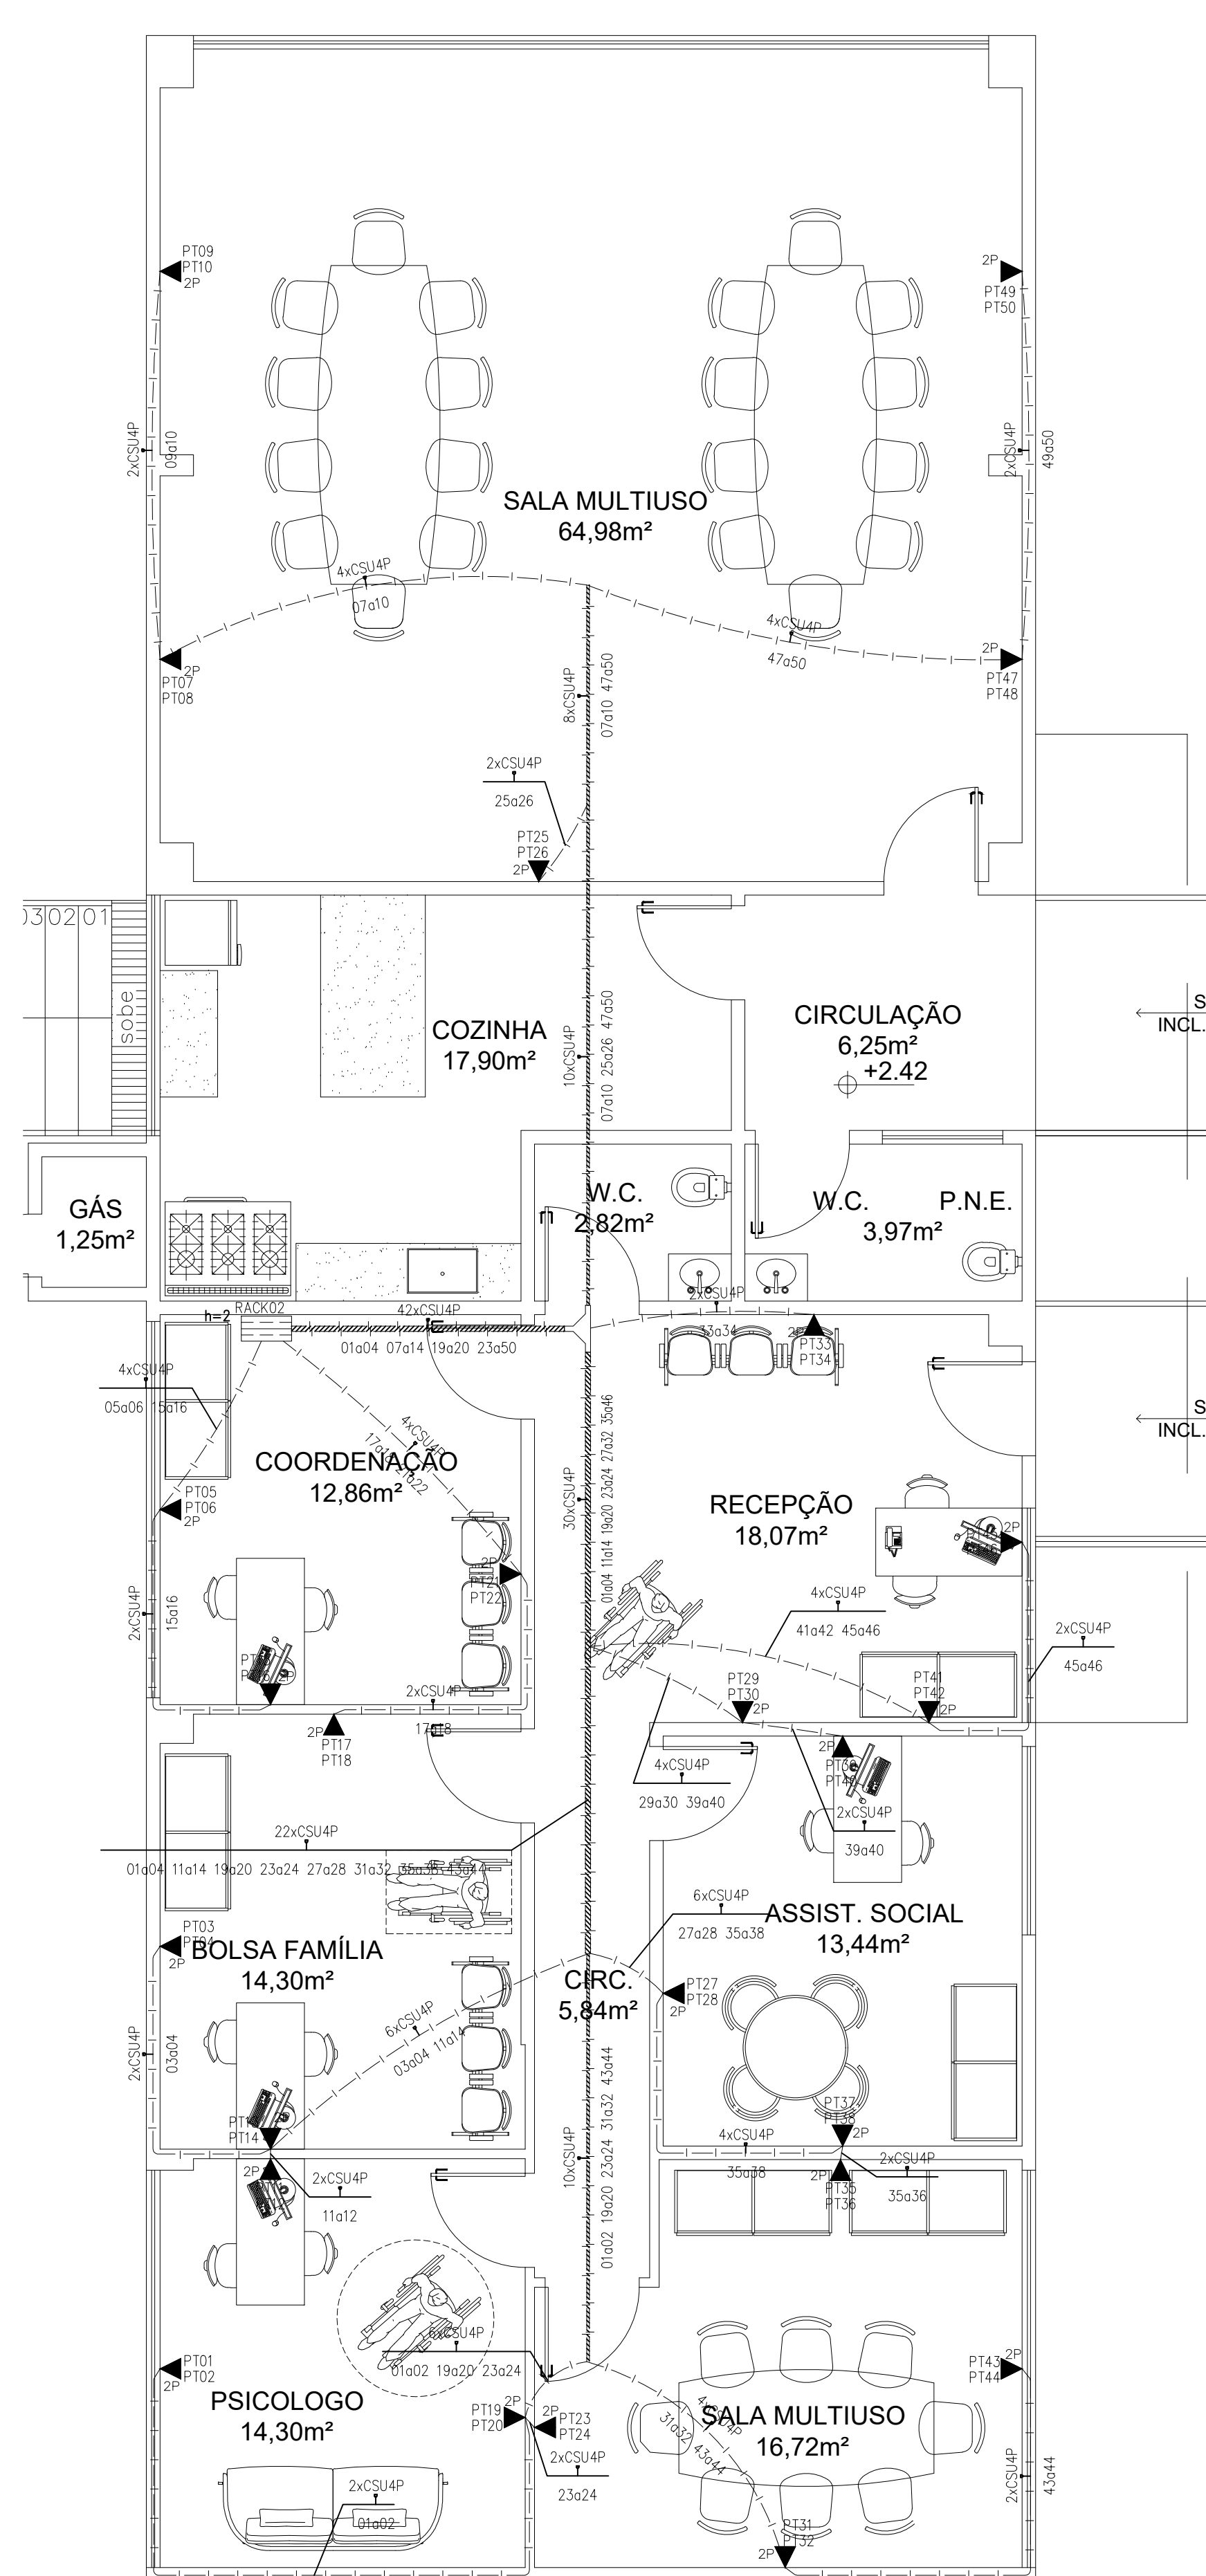

 **PLANTA CHAVE**
ESCALA: 1 : 400

TÍTULO DO PROJETO: CABEAMENTO ESTRUTURADO - **Estação Cidadania e Cultura e CRAS**

TÍTULO DO DESENHO:

PLANTA BAIXA - CABEAMENTO ESTRUTURADO - EDIFICAÇÃO 2 e 4

ENDEREÇO DA OBRA: RUA ALICE HONORATO TOREZANI, AVENIDA PARDAL, Nº 257, BAIRRO COLUMBIA				LOCALIDADE: COLATINA - ES	
ZONEAMENTO: -	COEF. DE APROV.:	TAXA DE OCUPAÇÃO:	DATA DO PROJETO: ABR. DE 2022	ESCALA: INDICADA	PRANCHA: 1/5

PÚBLICO	REV_00
---------	--------

PROPRIETÁRIO:	CPF/CNPJ:
PREFEITURA MUNICIPAL COLATINA - PMC	27.165.729/0001-74

PROFISSIONAL RESPONSÁVEL PELO PROJETO:	NOME DO PROFISSIONAL:
--	-----------------------

JHONYS CAPRINI RANGEL

CAU/CREA N°: TELEFONE:

CREA ES 042516/D (28) 99

E-MAIL:

jhonyscaprini@hotmail.com

CADISTA:
JHONYS CAPRINI RANGEL

QUADRO DE ÁREAS (m²):	ASSINATURAS:
-----------------------	--------------

VIDE PROJETO ARQUITETÔNICO

PREFEITURA MUNICIPAL DE CO

RESPONSÁVEL TÉCNICO

	RESPONSÁVEL TÉCNICO
--	---------------------

ESPAÇO RESERVADO PARA APROVAÇÃO DE VISTORIA:	ESPAÇO RESERVADO PARA APROVAÇÃO DE PROJETO:
--	---

[illegible]