



PLANTA T.I - EDIFICAÇÃO 4
ESCALA: 1 : 50

LEGENDA:

	- TOMADA RJ45 NA PAREDE (2P)
	- COTOVELO "U" 50X50MM
	- TE HORIZONTAL 90 "U" PERFURADO 50X25MM
	- TE RETO "U" 50X50MM
	- RACK ABERTO
	- LÓGICA-ELETRODUTO EMBUTIDO NA LAJE/PAREDE
	- LÓGICA-ELETRODUTO EMBUTIDO NO PISO
	- DUTO AÉREO PERFURADO "U" 25MMX25MM
	- DUTO AÉREO PERFURADO "U" 50MMX25MM
	- DUTO AÉREO PERFURADO "U" 50MMX50MM
	- FASE, NEUTRO, TERRA
	- CABO PARA LÓGICA

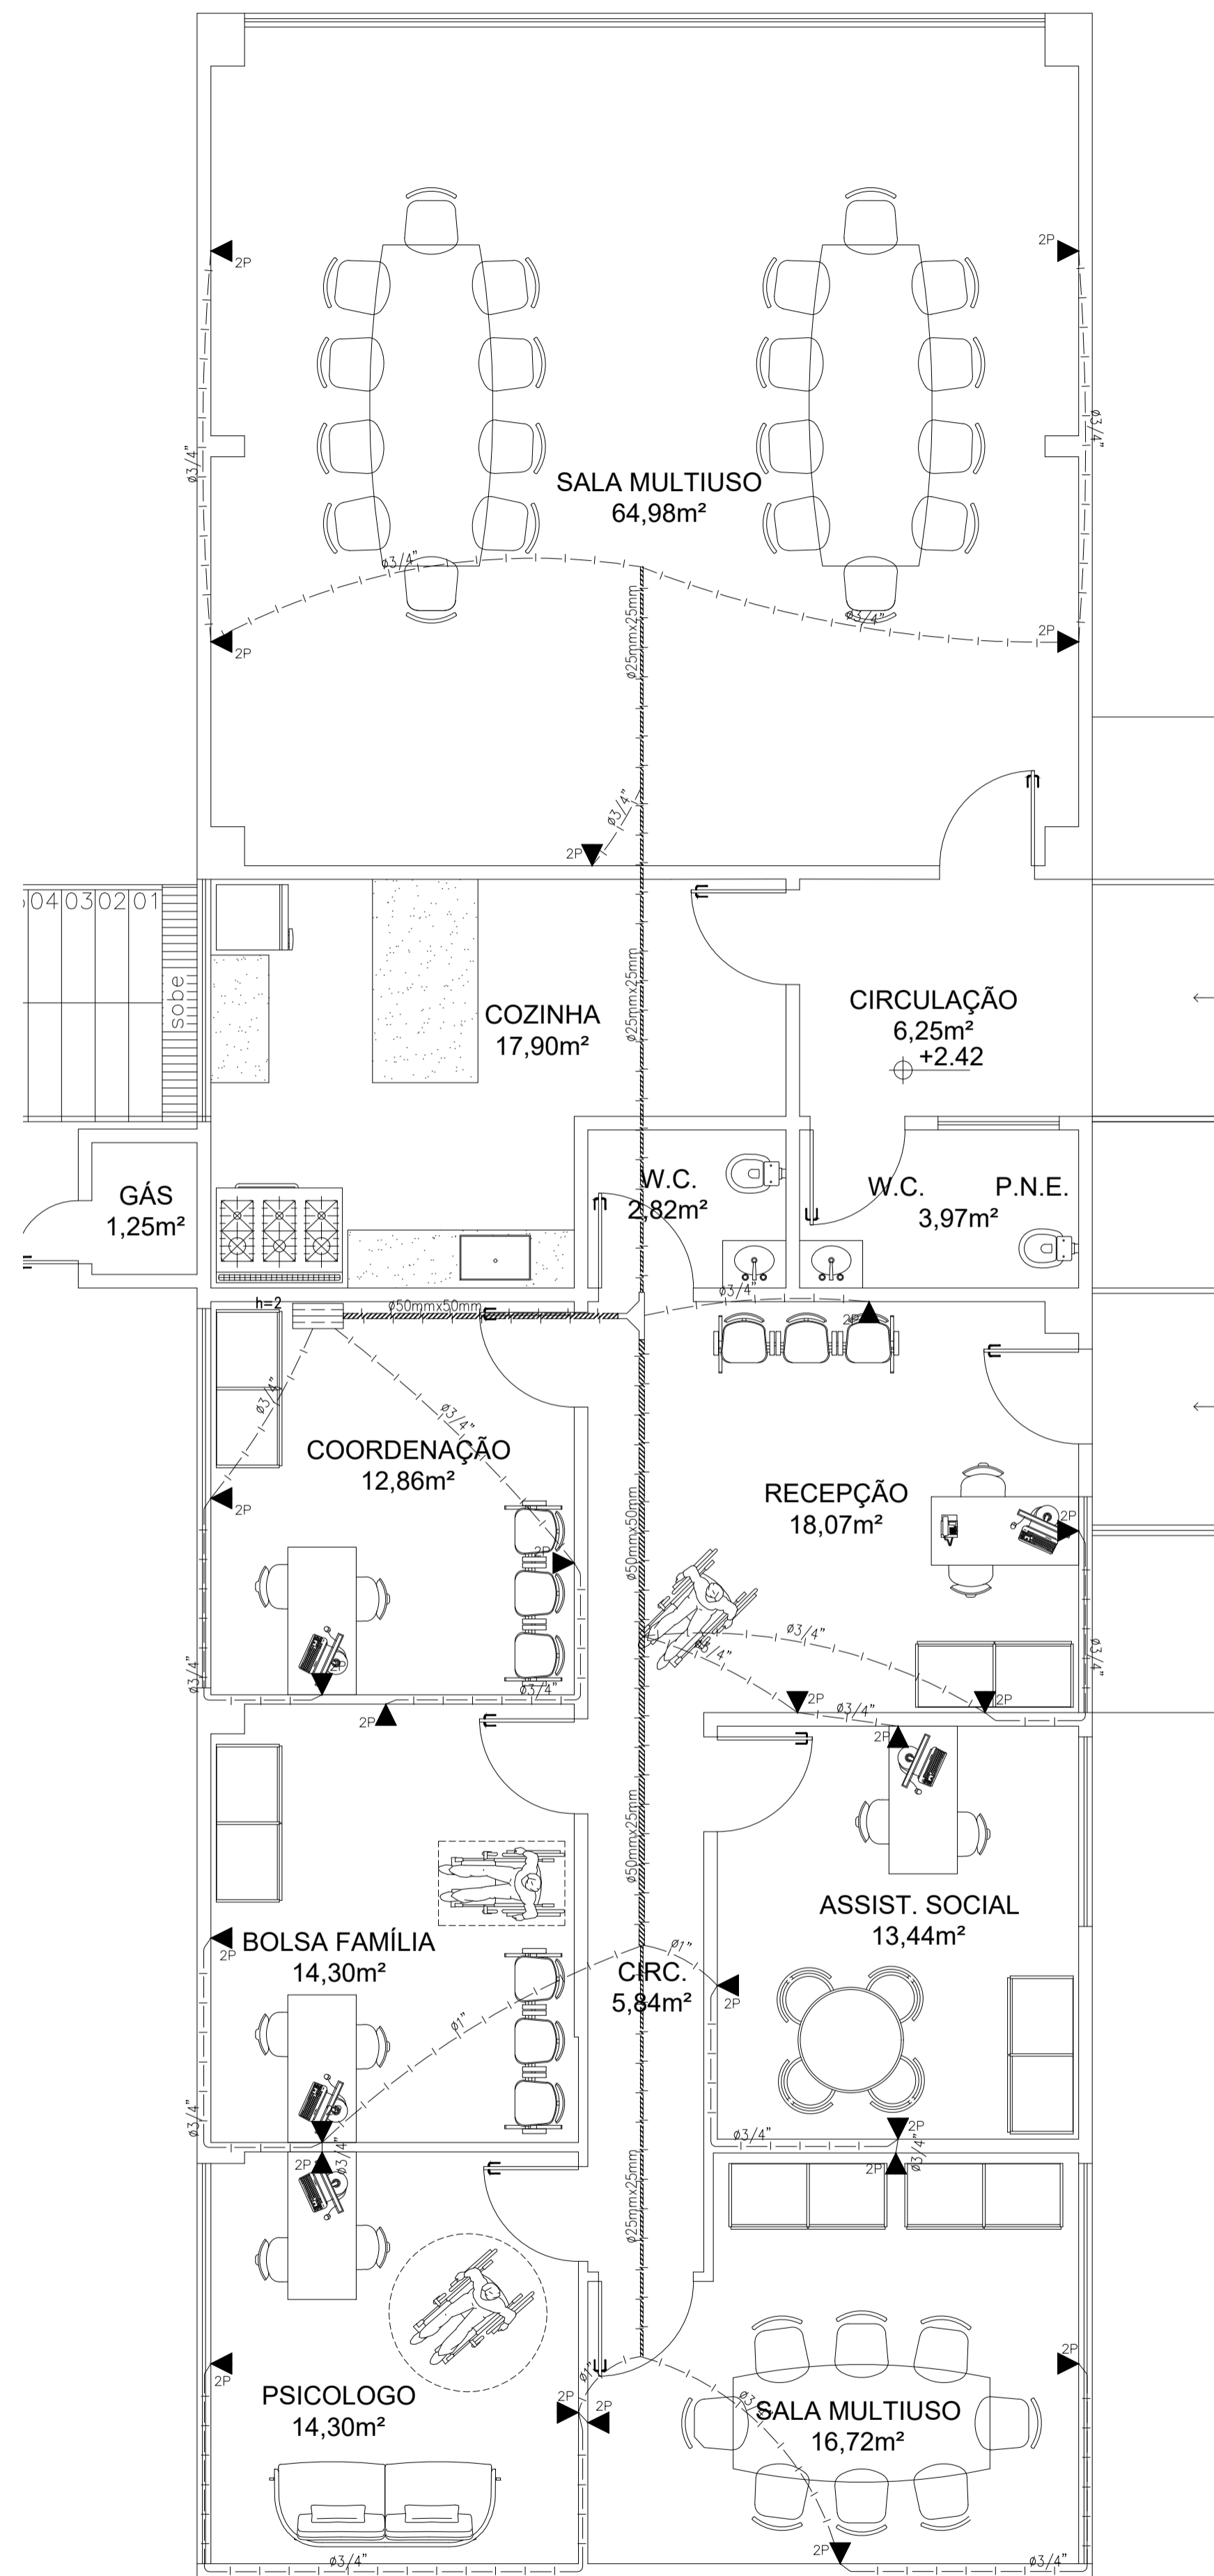

PLANTA T.I - EDIFICAÇÃO 2
ESCALA: 1 : 50

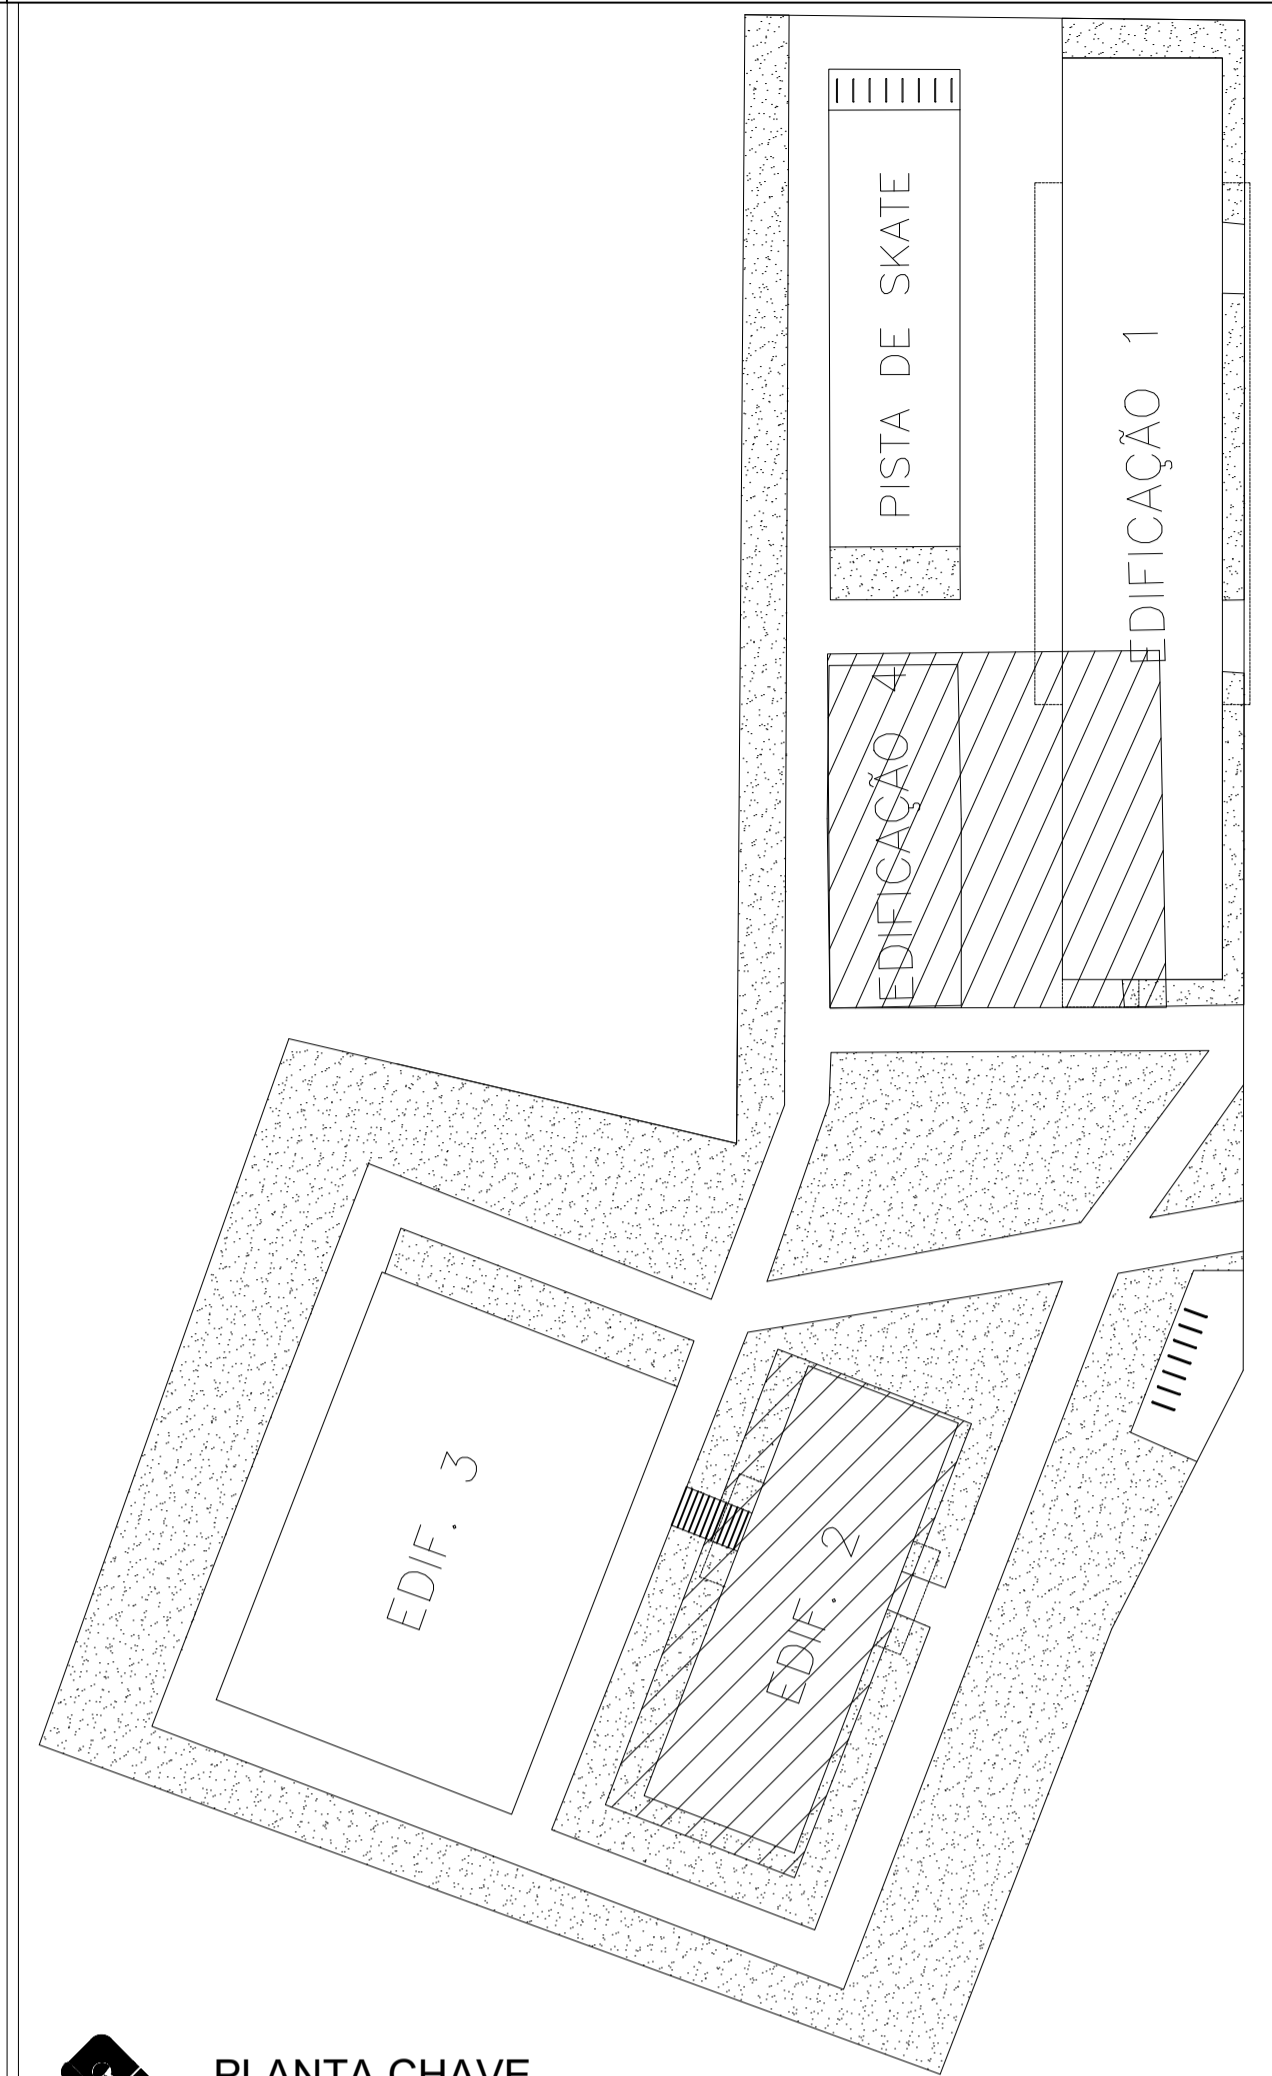

PLANTA CHAVE
ESCALA: 1 : 400

TÍTULO DO PROJETO: CABEAMENTO ESTRUTURADO - Estação Cidadania e Cultura e CRAS	
TÍTULO DO DESENHO: PLANTA BAIXA - ELETRODUTOS - EDIFICAÇÃO 2 e 4	
ENDEREÇO DA OBRA: RUA ALICE HONORATO TOREZANI, AVENIDA PARDAL, Nº 257, BAIRRO COLUMBIA	
LOCALIDADE: COLATINA - ES	
ZONEAMENTO:	COEF. DE APROV.: TAXA DE OCUPAÇÃO: DATA DO PROJETO: ABR. DE 2022
ESCALA:	PRANCHA: 2/5
INDICADA	REVISÃO Nº:
USO DA EDIFICAÇÃO: PÚBLICO	
PROPRIETÁRIO: PREFEITURA MUNICIPAL COLATINA - PMC	CPF/CNPJ: 27.165.729/0001-74
PROFISSIONAL RESPONSÁVEL PELO PROJETO:	
NOME DO PROFISSIONAL: JHONYS CAPRINI RANGEL	
CAU/CREA Nº: CREA ES 042516/D	TELEFONE: (28) 99952-4464
E-MAIL: jhonyscaprini@hotmail.com	
CADISTA: JHONYS CAPRINI RANGEL	
ASSINATURAS:	
PREFEITURA MUNICIPAL DE COLATINA	
RESPONSÁVEL TÉCNICO	
ESPAÇO RESERVADO PARA APROVAÇÃO DE VISTORIA:	ESPAÇO RESERVADO PARA APROVAÇÃO DE PROJETO: