


○ FAIXAS EXISTENTES EM INTERTRAVADO – 1ª ETAPA



○ CORTE AA

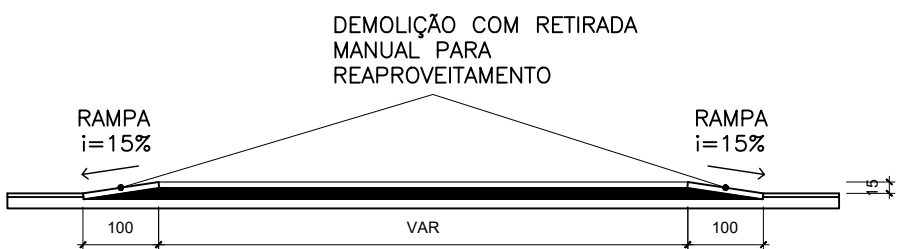

**PREFEITURA MUNICIPAL
DE COLATINA**

SEMOB
SECRETARIA MUNICIPAL DE OBRAS

PROJETO:
ADEQUAÇÃO DE FAIXAS ELEVADAS

ENDEREÇO: COLATINA – ES


RESPONSÁVEL:
DIEGO MACEDO

ESCALA: 1:100


CONTEÚDO:
PLANTA DE BAIXA
CORTE AA

DATA: 07/2022

CREA ES-29452/D

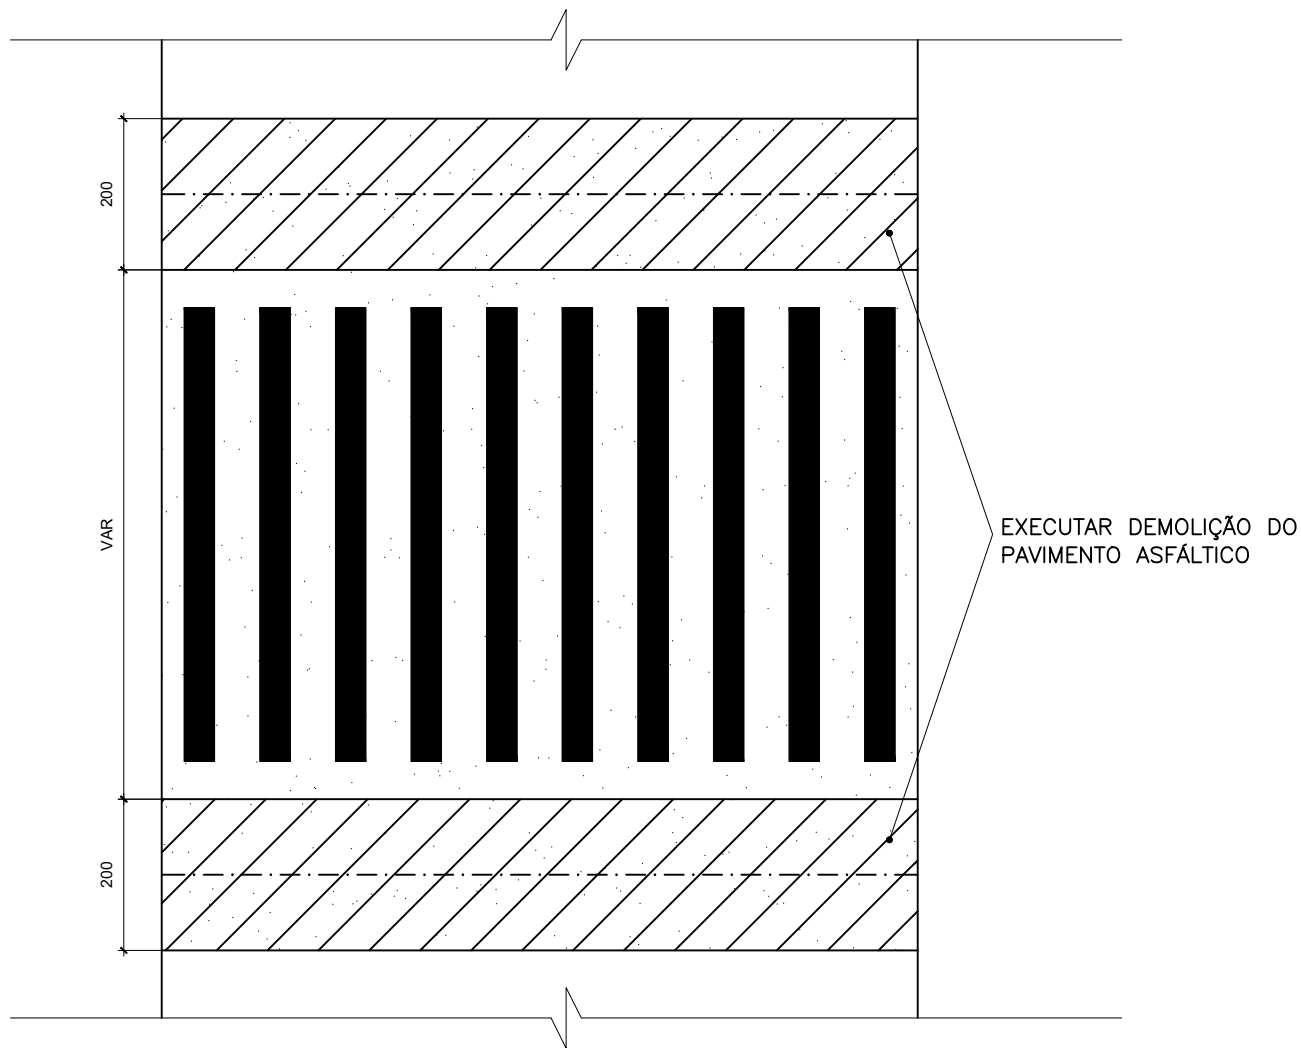

○ FAIXAS EXISTENTES EM ASFALTO – 1ª ETAPA

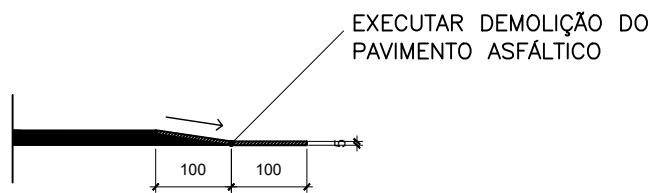

○ DETALHE TÍPICO PARA ASFALTO



**PREFEITURA MUNICIPAL
DE COLATINA**

SEMOB
SECRETARIA MUNICIPAL DE OBRAS

PROJETO:
ADEQUAÇÃO DE FAIXAS ELEVADAS

ENDEREÇO: COLATINA – ES

RESPONSÁVEL:
DIEGO MACEDO


ESCALA: 1:100

CONTEÚDO:
PLANTA BAIXA
DETALHE TÍPICO


CREA ES-29452/D

DATA: 07/2022

2/5

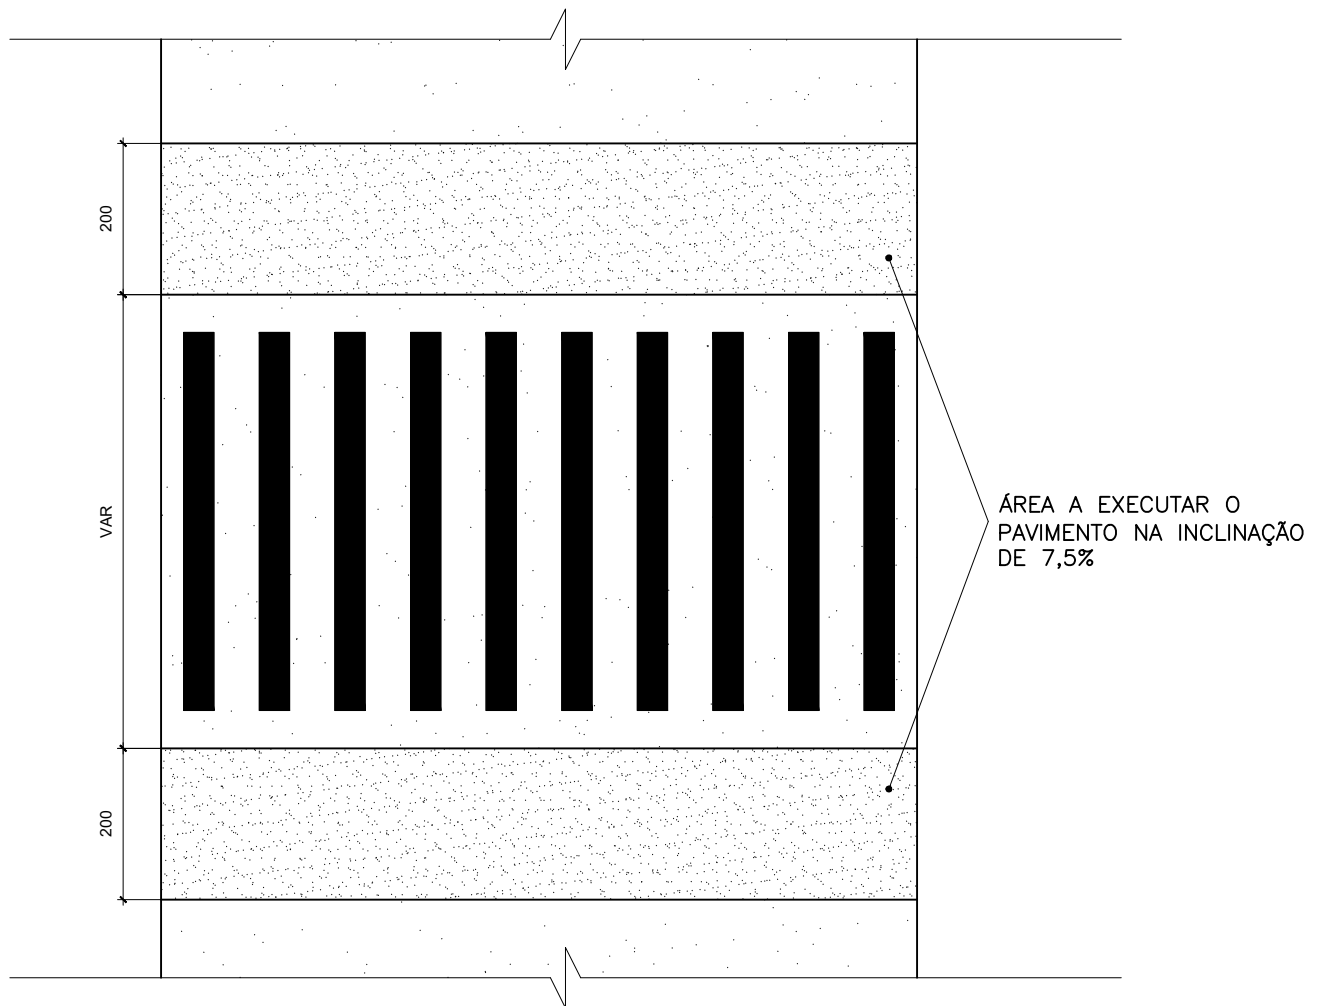

○ DETALHE TÍPICO – 2ª ETAPA

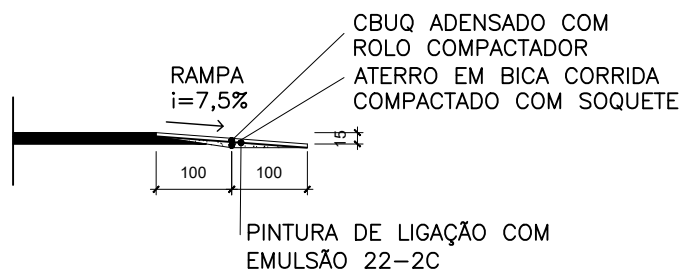

○ DETALHE TÍPICO PARA ASFALTO



**PREFEITURA MUNICIPAL
DE COLATINA**

SEMOB
SECRETARIA MUNICIPAL DE OBRAS

PROJETO:
ADEQUAÇÃO DE FAIXAS ELEVADAS

ENDEREÇO: COLATINA – ES

RESPONSÁVEL:
DIEGO MACEDO


ESCALA: 1:100

CONTEÚDO:
PLANTA BAIXA
DETALHE TÍPICO


DATA: 07/2022

CREA ES-29452/D

3/5

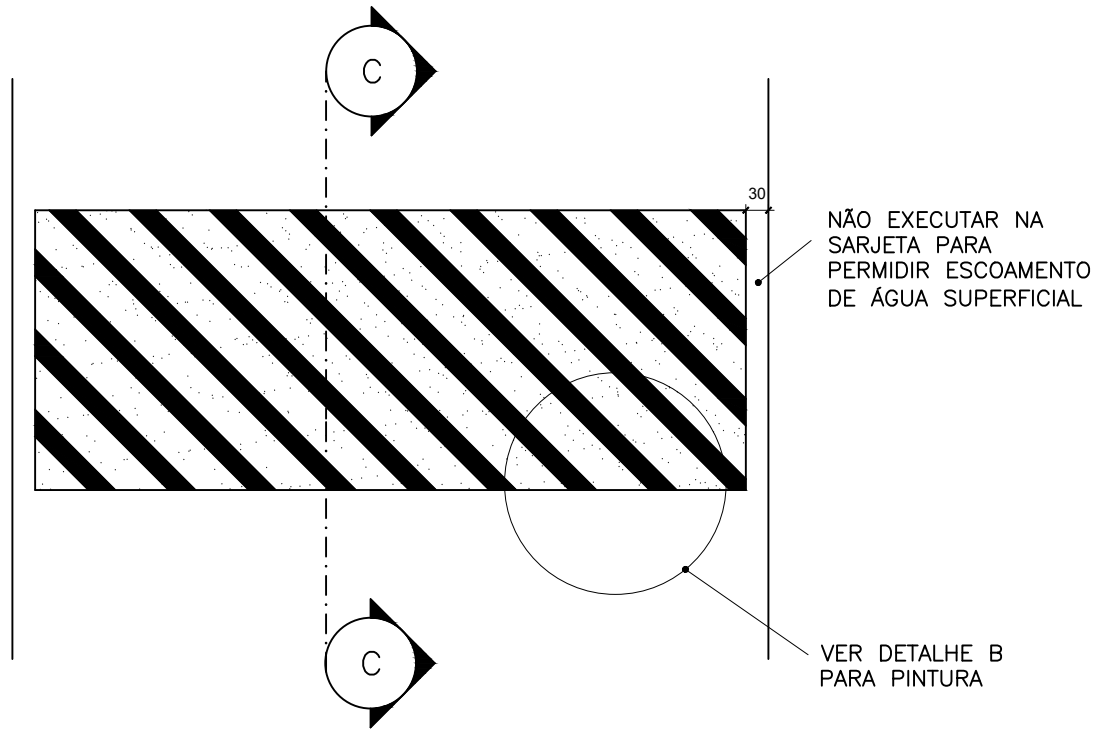

○ DETALHE TÍPICO PARA LOMBADAS

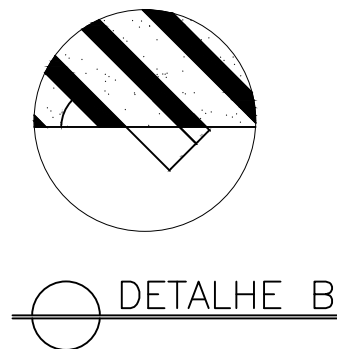

**PREFEITURA MUNICIPAL
DE COLATINA**

SEMOB
SECRETARIA MUNICIPAL DE OBRAS

PROJETO:
LOMBADA TIPO A – CONTRAN

ENDEREÇO: COLATINA – ES

RESPONSÁVEL:
DIEGO MACEDO


ESCALA: 1:100

CONTEÚDO:
PLANTA BAIXA
CORTE CC
DETALHE B


DATA: 07/2022

CREA ES-29452/D

4/5

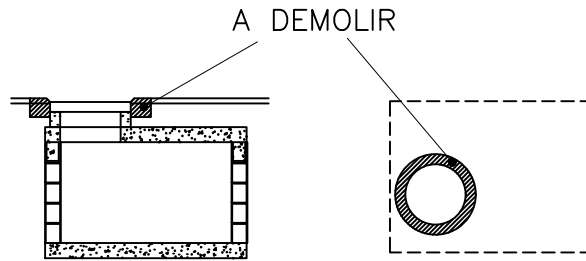

○ DETALHE TÍPICO ELEVACÃO DE PV-1ª ETAPA

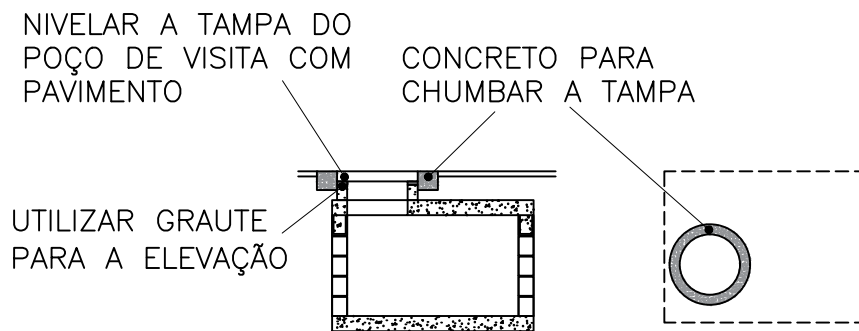

○ DETALHE TÍPICO ELEVACÃO DE PV-2ª ETAPA



**PREFEITURA MUNICIPAL
DE COLATINA**

SEMOB
SECRETARIA MUNICIPAL DE OBRAS

PROJETO:
ELEVACÃO DE POÇO DE VISITA

ENDEREÇO: COLATINA – ES

RESPONSÁVEL:
DIEGO MACEDO

ESCALA: 1:75

CONTEÚDO:
DETALHES TÍPICOS

DATA: 07/2022

CREA ES-29452/D

5/5