


LEGENDA
CV: Coluna de Ventilação
Obs.: A coluna de ventilação deverá destinar os gases para a cobertura da edificação.

PLANTA BAIXA - TÉRREO
ESCALA: 1:75

Legenda Detalhada	
○ Caixa Sifonada	
PVC Acessórios	150x150x50
Caixa sifonada	150x150x50
1 pc	
○ Curva 45 Longa para Esgoto Sanitário- sobre	
PVC Esgoto	Curva 45 longa
50 mm	1 pc
• Joelho 45	
PVC Esgoto	Joelho 45
40 mm	1 pc
□ Junção simples	
PVC Esgoto	Junção simples
100 mm - 50 mm	1 pc
• Lavatório de Uso Geral	
PVC Acessórios	Sifão de copo pi pia e lavatório
1" - 1.1/2"	1 pc
Válvula pi lavatório e tanque	1"
1"	1 pc
PVC Esgoto	Curva 90 curta
40 mm	1 pc
Joelho 90 canal pi esgoto secundário	40 mm - 1.1/2"
40 mm - 1.1/2"	1 pc
Tubo rígido ci porta lisa	40 mm
40 mm	0.60 m
▲ Ramais de Ventilação	
PVC Esgoto	Joelho 90
50 mm	1 pc
Tê sanitário	50 mm - 50 mm
50 mm - 50 mm	1 pc
○ Vaso Sanitário ci 360°	
PVC Esgoto	Joelho 90
100 mm	1 pc

Lista de Materiais		
PVC Acessórios	Caixa sifonada	1 pc
	150x150x50	
	Sifão de copo pi pia e lavatório	1 pc
	1" - 1.1/2"	
	Válvula pi lavatório e tanque	1"
	1"	1 pc
PVC Esgoto	Curva 90 curta	1 pc
	40 mm	
	Joelho 45	1 pc
	40 mm	
	Joelho 50	1 pc
	50 mm	
	Joelho 90	1 pc
	100 mm	
	Joelho 90 canal pi esgoto secundário	1 pc
	40 mm - 1.1/2"	
	Junção simples	1 pc
	100 mm - 50 mm	
	Tubo PVC porta-bolsa ci virola	2.80 m
	100 mm - 4"	1.25 m
	50 mm - 2"	1.31 m
	Tubo rígido ci porta e bolsa soldável	40 mm
	40 mm	0.60 m
	Tubo rígido ci porta lisa	40 mm
	40 mm	
PVC Esgoto	Curva 45 longa	1 pc
	50 mm	
	Joelho 90	1 pc
	50 mm	
	Tubo PVC porta-bolsa ci virola	0.67 m
	50 mm - 2"	
	Tê sanitário	50 mm - 50 mm
	50 mm - 50 mm	1 pc

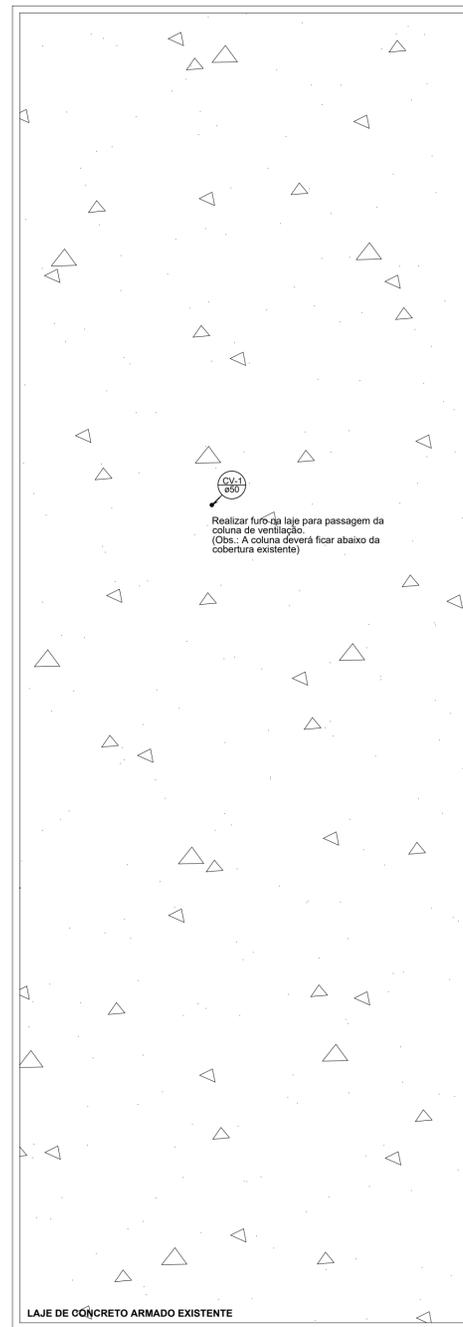

Realizar furo da laje para passagem da coluna de ventilação.
(Obs.: A coluna deverá ficar abaixo da cobertura existente)

LEGENDA
CV: Coluna de Ventilação

PLANTA BAIXA - COBERTURA
ESCALA: 1:75

Legenda Detalhada	
○ Terminal de ventilação- coluna	
PVC Esgoto	Terminal de ventilação
50 mm	1 pc
Terminal de ventilação	50 mm
50 mm	1 pc

Lista de Materiais		
PVC Esgoto	Terminal de ventilação	1 pc
	50 mm	
	Tubo PVC porta-bolsa ci virola	3.66 m
	50 mm - 2"	

TÍTULO DO PROJETO:						PROJETO SANITÁRIO ESTAÇÃO CIDADANIA E CULTURA - CRAS					
TÍTULO DO DESENHO:						PLANTA BAIXA - TÉRREO E COBERTURA					
ENDEREÇO DA OBRA:			LOCALIDADE:			AVENIDA PARDAL, S/N, BAIRRO COLUMBIA			COLATINA - ES		
ZONEAMENTO:	COEF. DE APROV.:	TAXA DE OCUPAÇÃO:	DATA DO PROJETO:	ESCALA:	PRANCHA:	-	-	-	ABR. DE 2021	INDICADA	01/01
USO DA EDIFICAÇÃO:						PÚBLICO					
PROPRIETÁRIO:			CPF/CNPJ:			PREFEITURA MUNICIPAL DE COLATINA			27.165.729/0001-74		
PROFISSIONAL RESPONSÁVEL PELO PROJETO:						NOME DO PROFISSIONAL:					
JHONYS CAPRINI RANGEL			CAU/CREA N.º:			CREA ES 042516/D			(28) 99952-4464		
E-MAIL:						jhonyscaprini@hotmail.com					
CADISTA:						JHONYS CAPRINI RANGEL					
QUADRO DE ÁREAS (m²):						ASSINATURAS:					
VIDE PROJETO ARQUITETÔNICO						<p>_____ PREFEITURA MUNICIPAL DE COLATINA</p> <p>_____ RESPONSÁVEL TÉCNICO</p>					
ESPAÇO RESERVADO PARA APROVAÇÃO DE VISTORIA:						ESPAÇO RESERVADO PARA APROVAÇÃO DE PROJETO:					