




Planta Baixa Térreo
escala 1:50

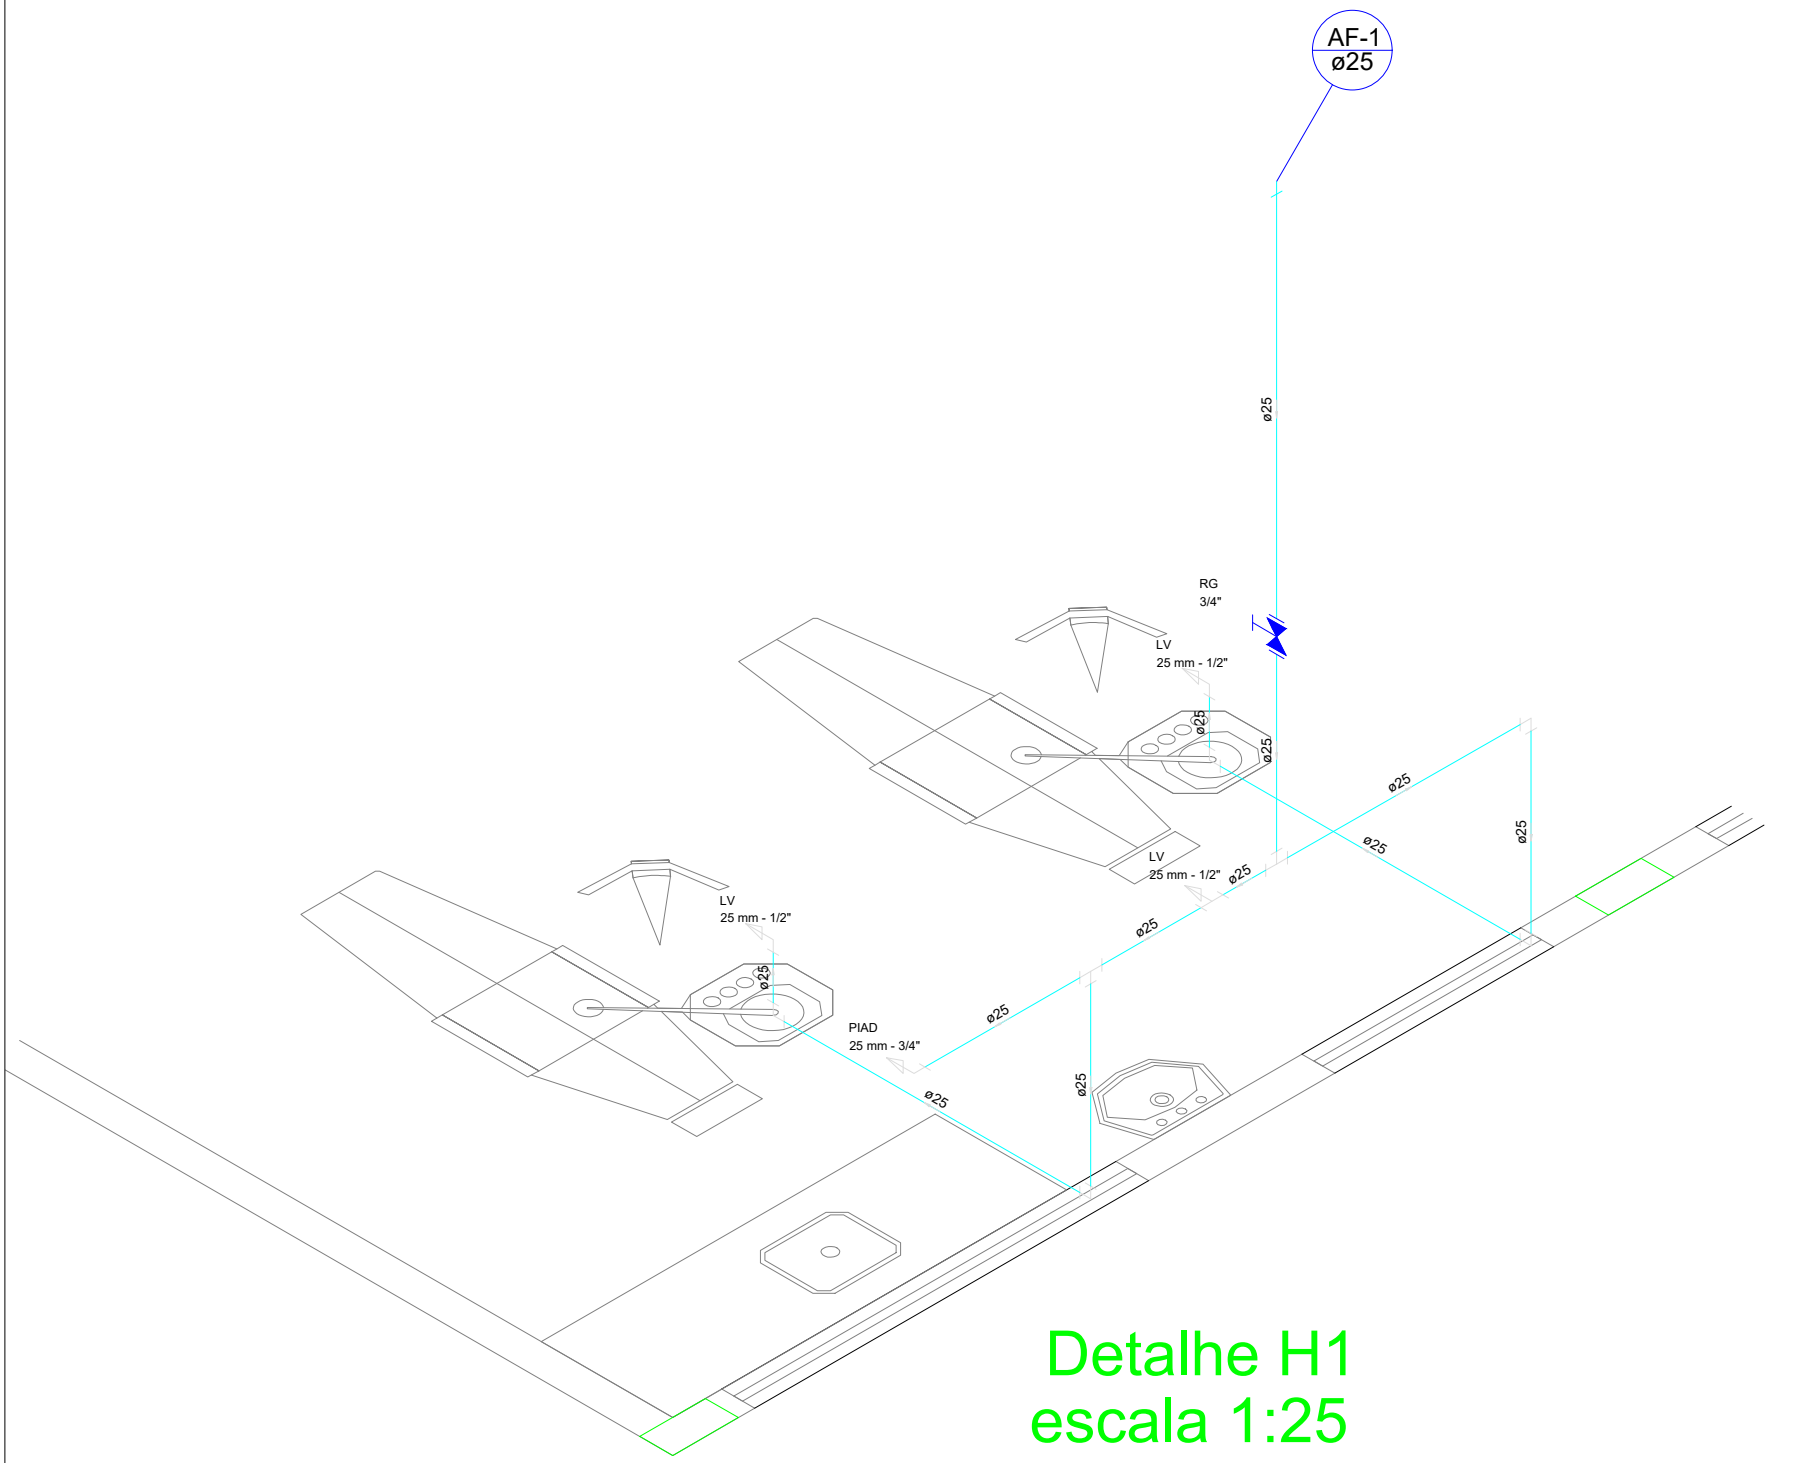


Detalhe H1
escala 1:25

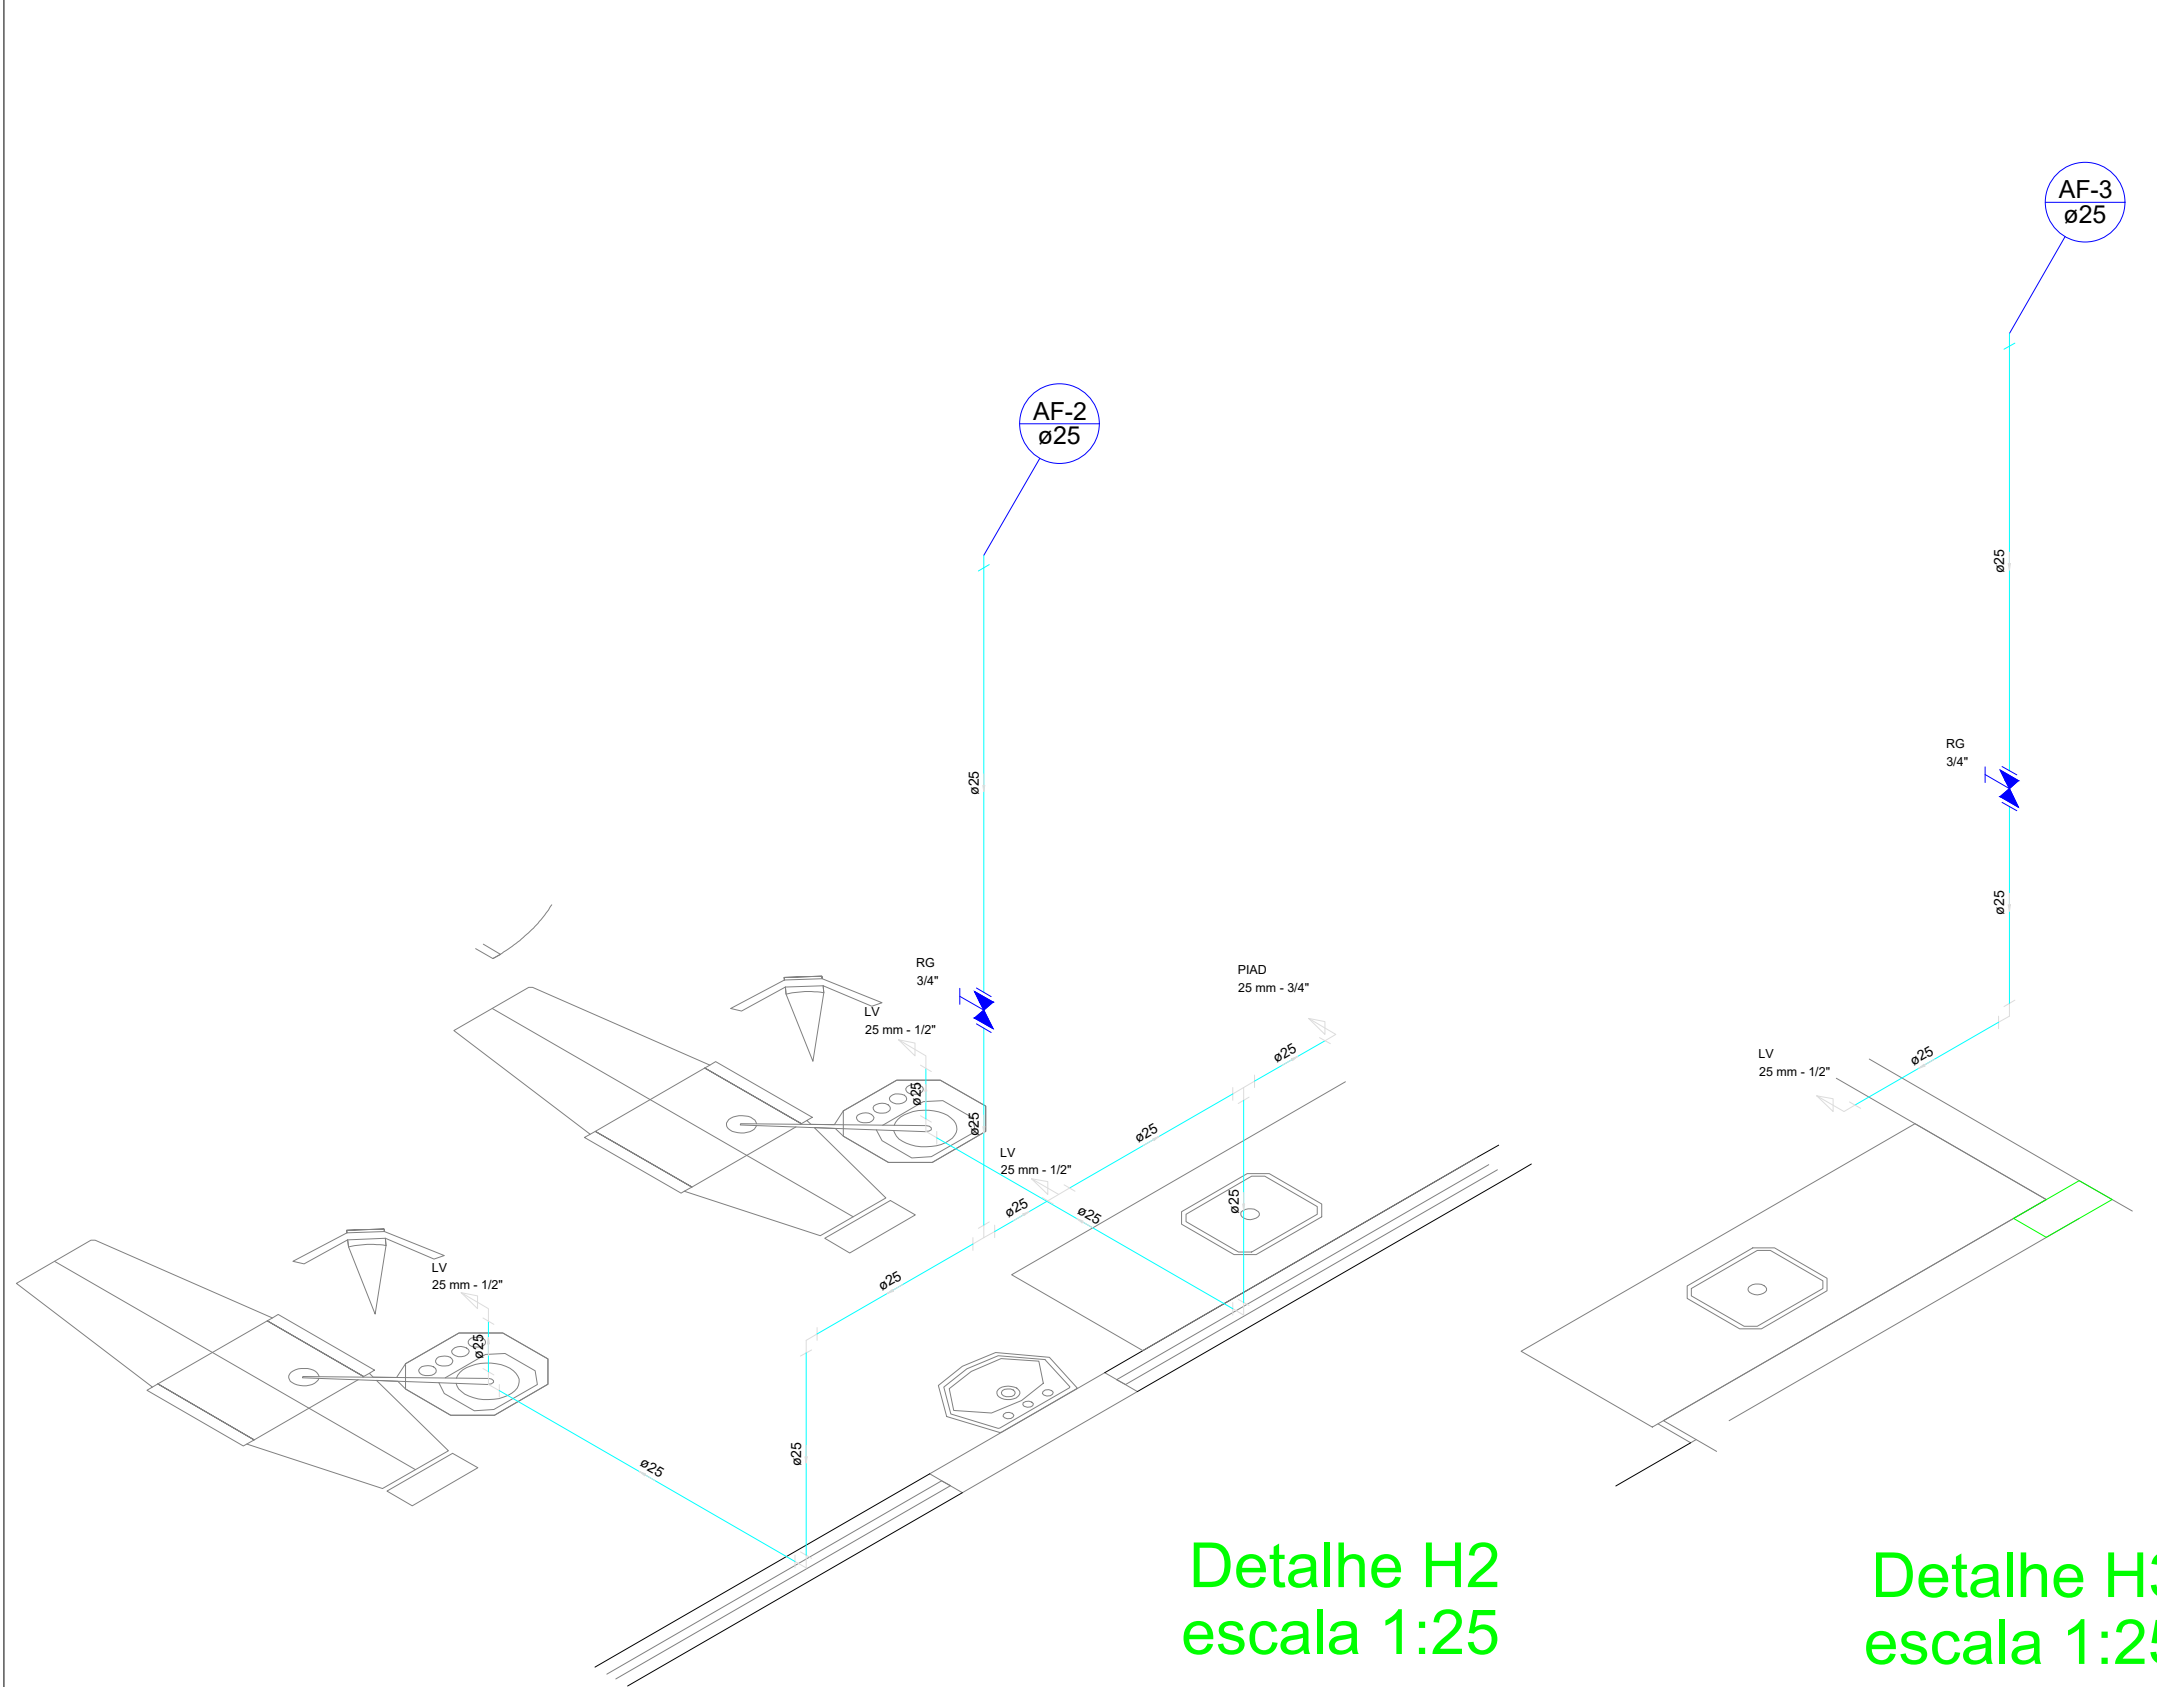

Detalhe H2
escala 1:25

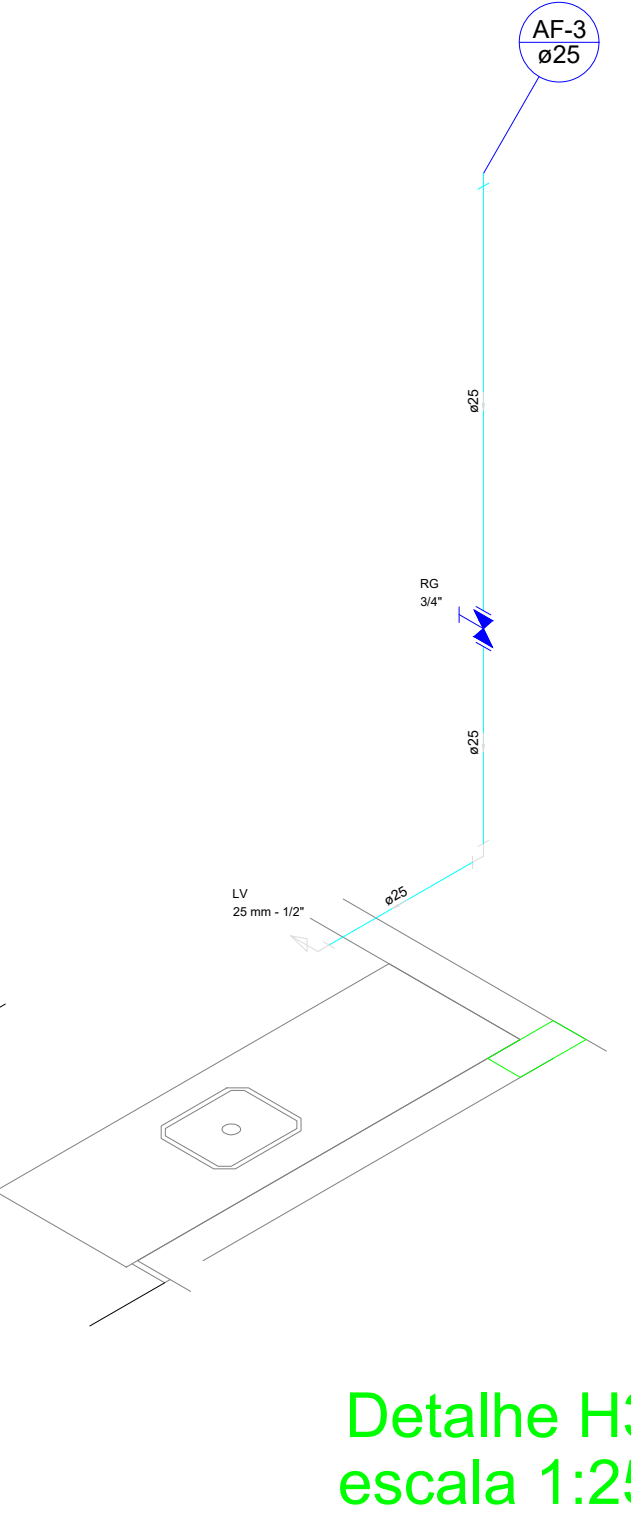


Detalhe H3
escala 1:25

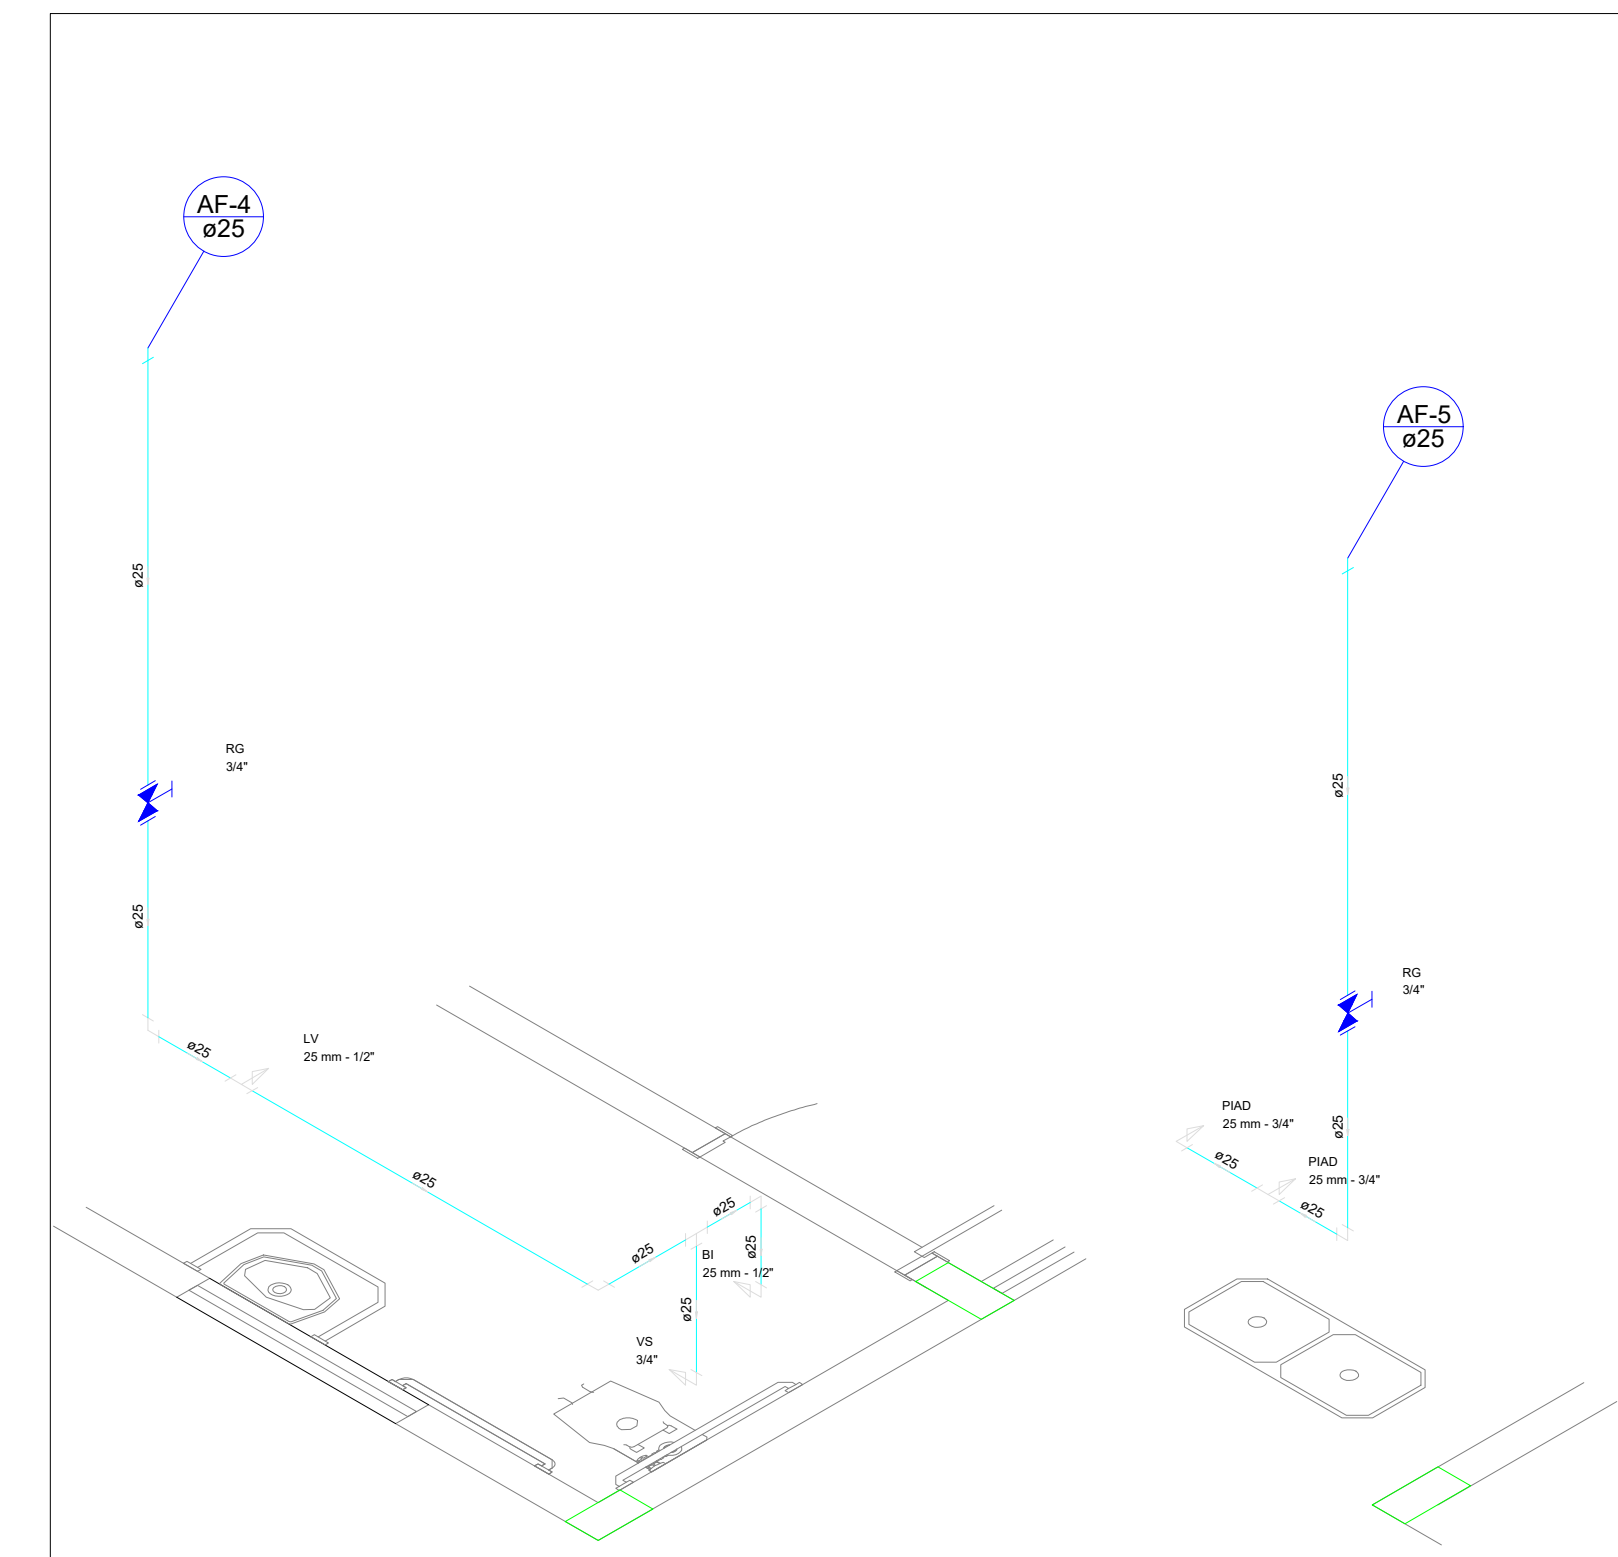

Detalhe H4
escala 1:25

Detalhe H5
escala 1:25

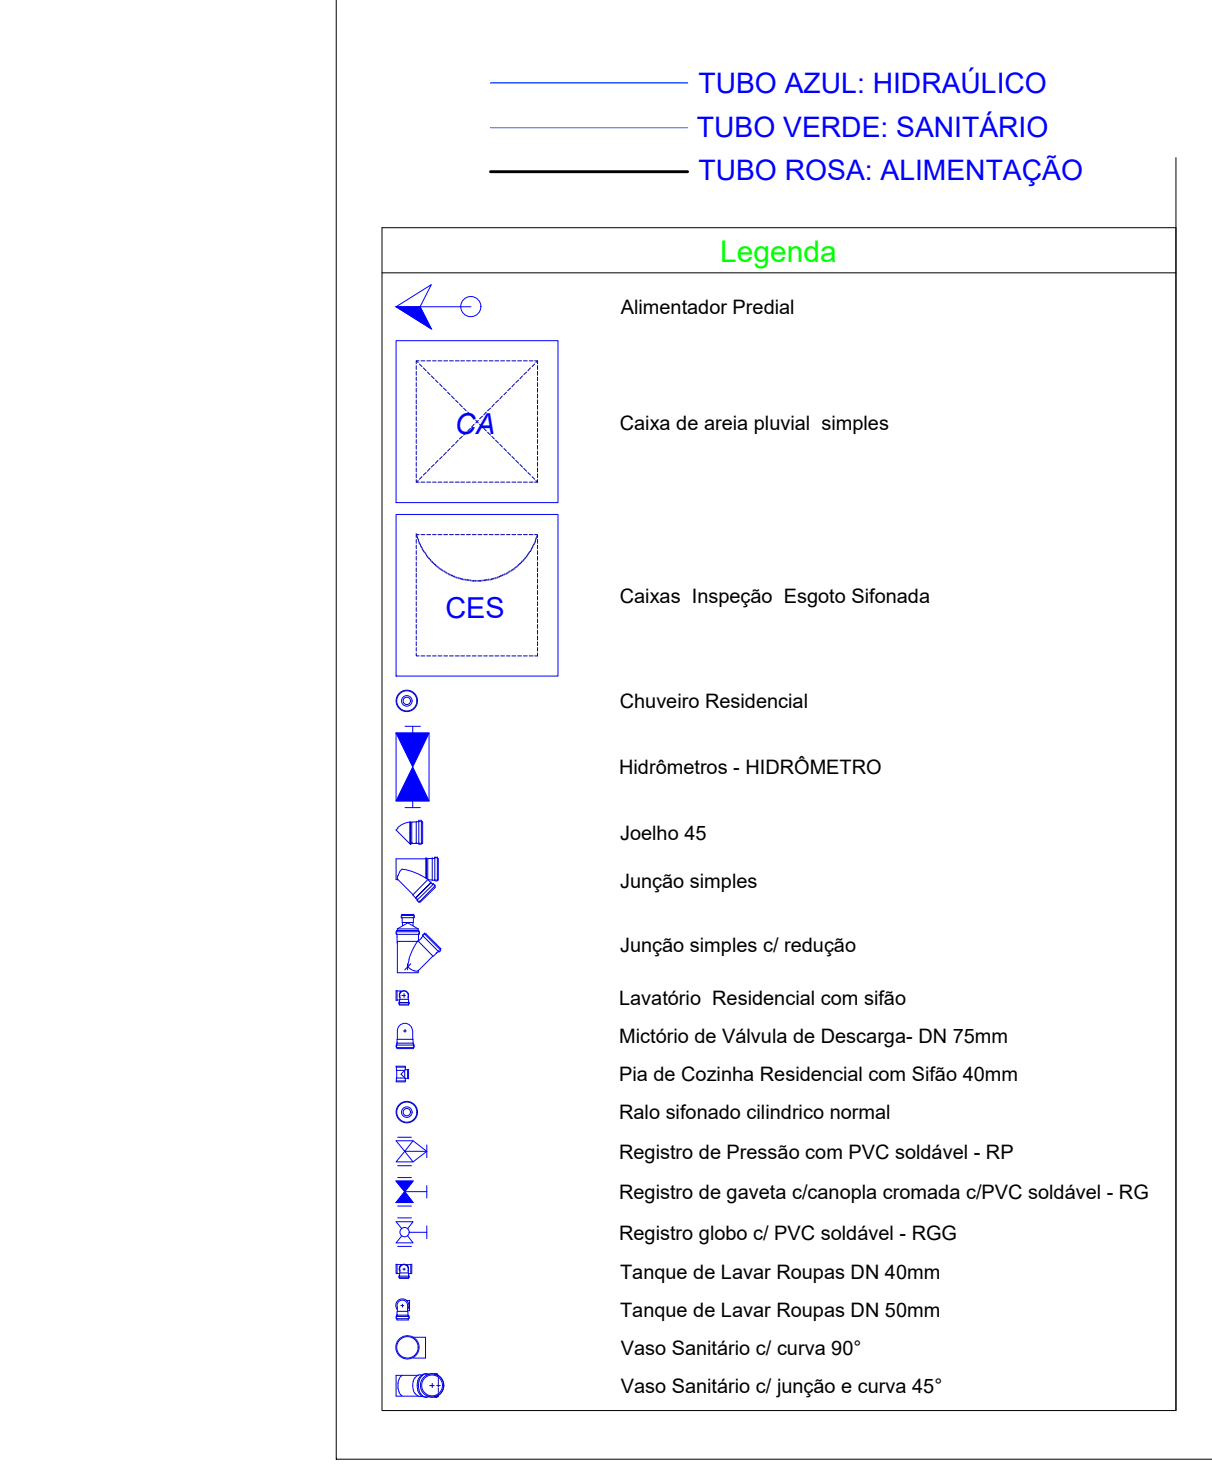

REVISÕES:		
DATA:	AUTOR:	ANOTAÇÕES:
06/06/2005	ARL. MARCELO CORREIA SILVA	
PREFEITURA MUNICIPAL DE COLATINA		
SEMOM		
SECRETARIA MUNICIPAL DE OBRAS		
PROJETO: HIDROSANITÁRIO		
ENDEREÇO:		
CONTEÚDO:		
Engenheiro Coordenador:	Responsável Técnico:	ESCALA:
Nome: Daniel Pereira	Nome: Nelson Vilela	INDICADA
CPF: ES-0114300	CPF: ES-0432620	DESENHO:
ART. 1º:	ART. 1º:	ESTAGIÁRIO