



**01** PLANTA BAIXA DO MURO  
 ESCALA: 1/50

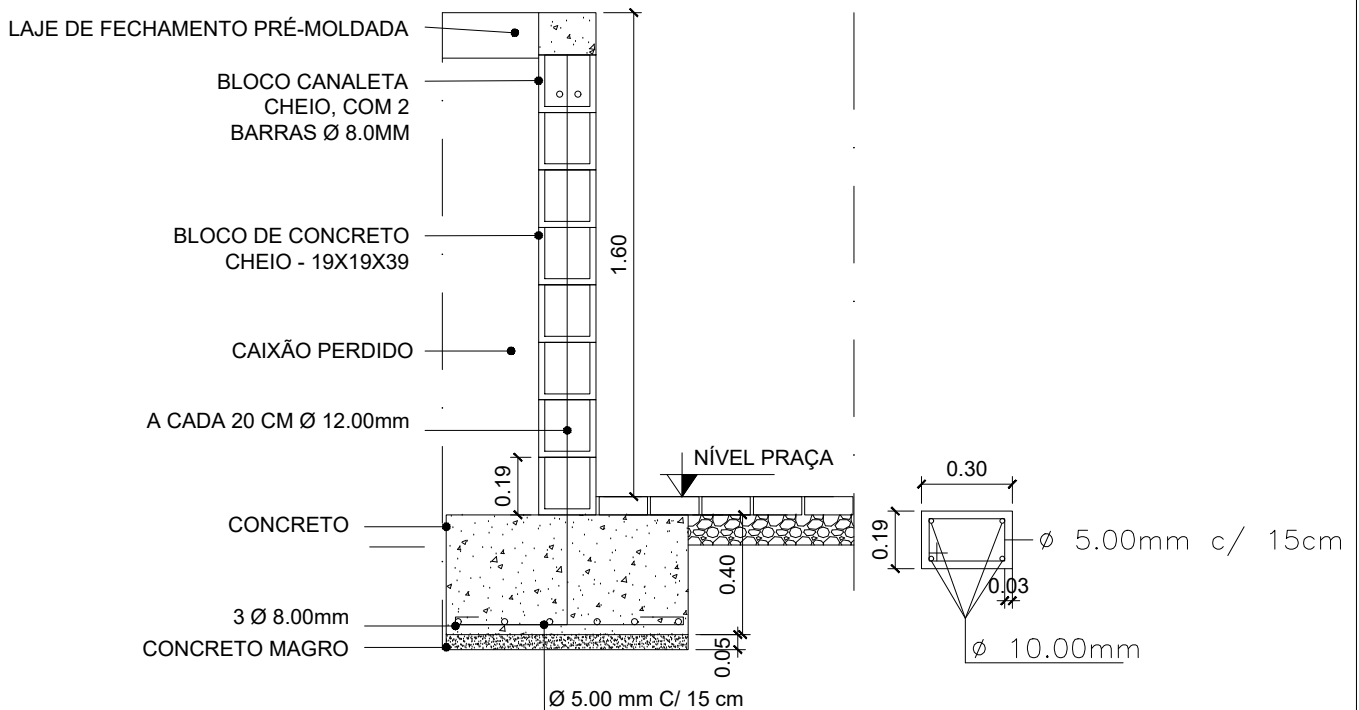

**02** CORTE ESQUEMÁTICO  
 ESCALA: 1/25

**03** PILARES  
 ESCALA: 1/25

 <b>PREFEITURA DE Colatina</b> <b>OBRAS</b>	PROJETO: REFORMA PRAÇA DE VIVÊNCIA	ENDEREÇO: AVENIDA PRESIDENTE KENEDY MARIA ISMÊNIA COLATINA-ES	
	CONTEÚDO: PLANTA BAIXA DO MURO CORTE ESQUEMÁTICO	PROFISSIONAL: ----- CARLOS HENRIQUE ROSSIN CAU - A275266-2	
	ESCALA: 1/500	DATA: SET/2022	<b>01/01</b>
	DESENHO: BETHÂNIA ZANI		