



ÁREA A DEMOLIR

○ FAIXAS EXISTENTES EM INTERTRAVADO – 1ª ETAPA

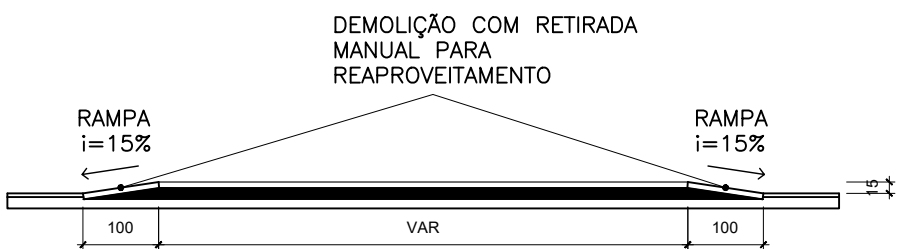


○ CORTE AA


 PREFEITURA DE <b>Colatina</b> OBRAS	<b>PREFEITURA MUNICIPAL          DE COLATINA</b>		<b>SEMOB</b> SECRETARIA MUNICIPAL DE OBRAS	
	PROJETO: ADEQUAÇÃO DE FAIXAS ELEVADAS		ENDEREÇO: COLATINA – ES	
RESPONSÁVEL: DIEGO MACEDO _____ CREA ES-29452/D		ESCALA: 1:100 DATA: 07/2022		CONTEÚDO: PLANTA DE BAIXA CORTE AA
				<b>1/5</b>

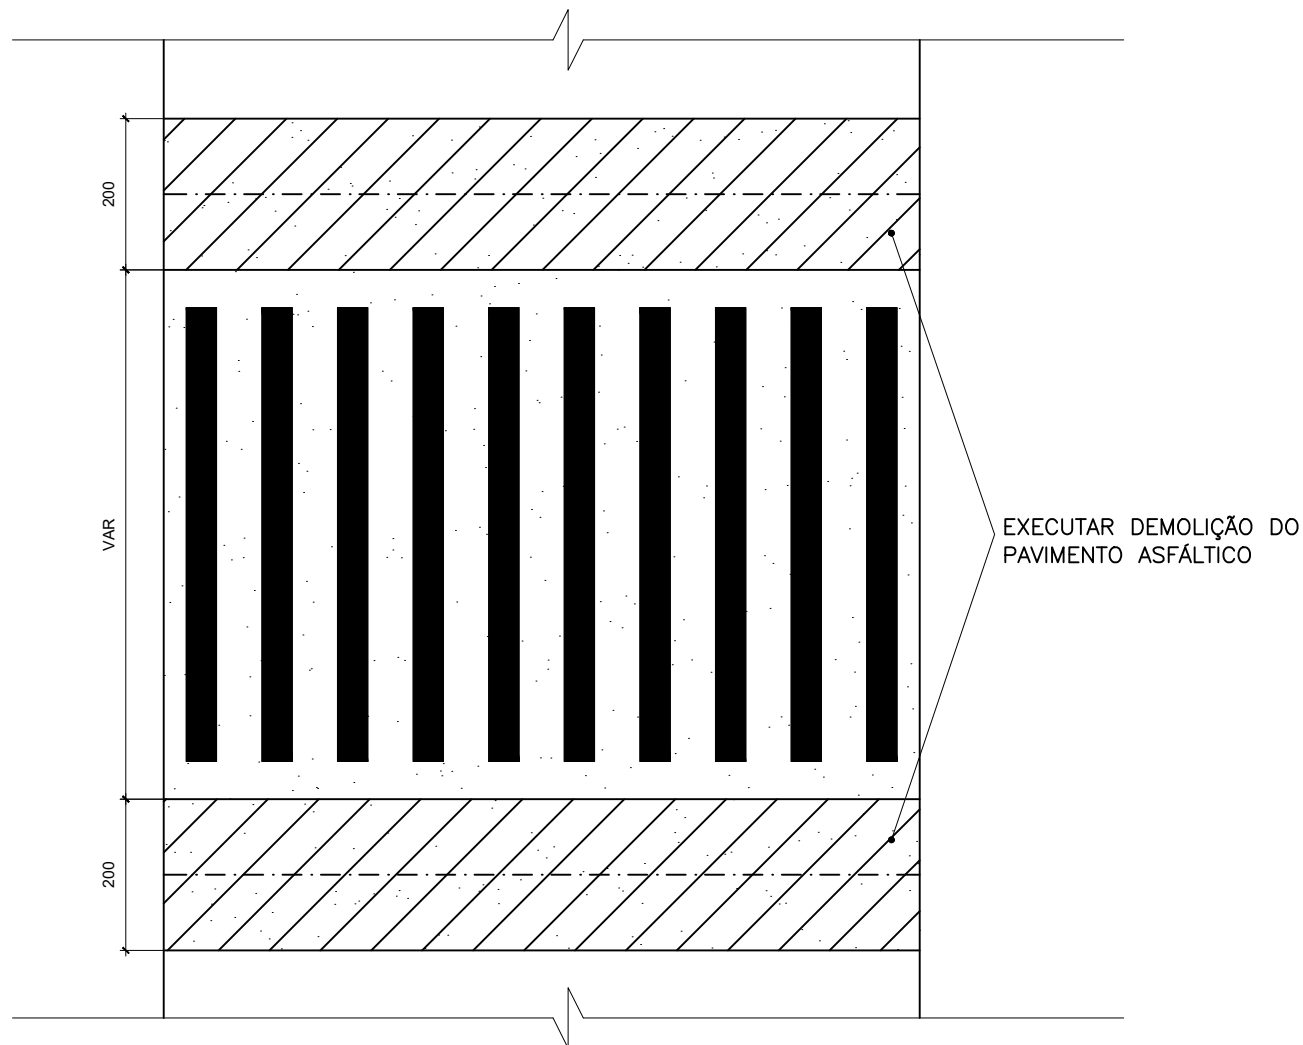


FAIXAS EXISTENTES EM ASFALTO – 1ª ETAPA

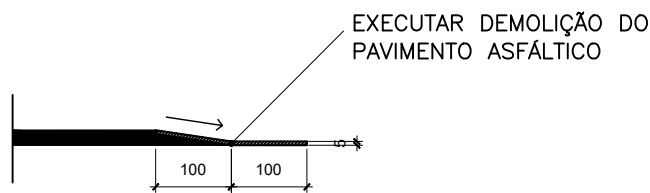


DETALHE TÍPICO PARA ASFALTO

 PREFEITURA DE <b>Colatina</b> OBRAS	<b>PREFEITURA MUNICIPAL          DE COLATINA</b>		<b>SEMOB</b> SECRETARIA MUNICIPAL DE OBRAS	
	PROJETO: ADEQUAÇÃO DE FAIXAS ELEVADAS		ENDEREÇO: COLATINA – ES	
RESPONSÁVEL: DIEGO MACEDO <hr/> CREA ES-29452/D		ESCALA: 1:100 <hr/> DATA: 07/2022		CONTEÚDO: PLANTA BAIXA DETALHE TÍPICO
				2/5

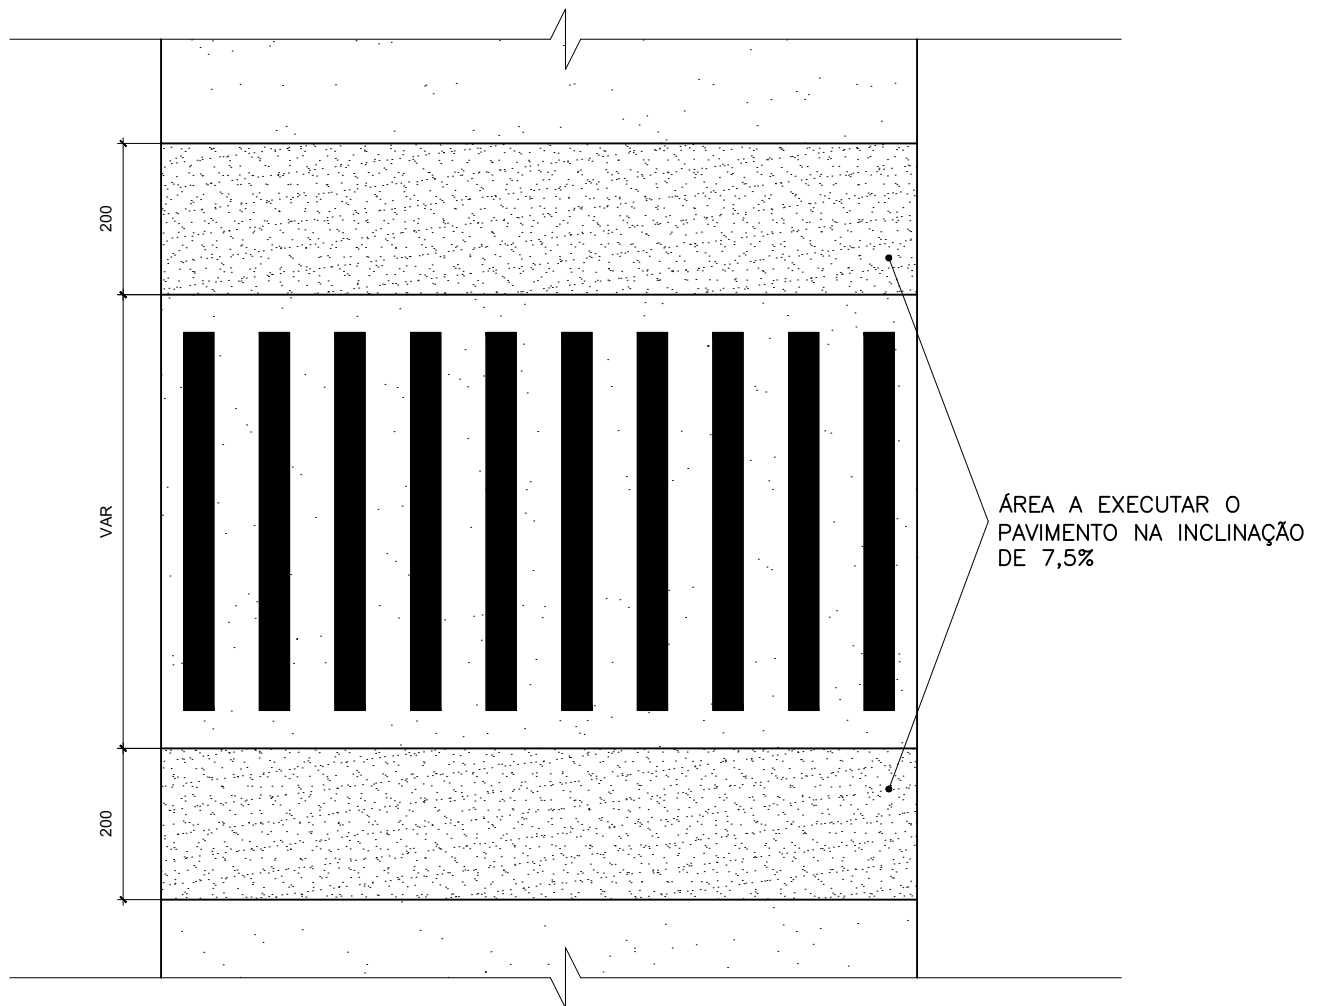


○ DETALHE TÍPICO – 2ª ETAPA

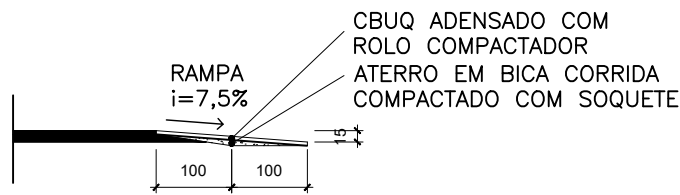


○ DETALHE TÍPICO PARA ASFALTO

 PREFEITURA DE <b>Colatina</b> OBRAS	<b>PREFEITURA MUNICIPAL          DE COLATINA</b>		<b>SEMOB</b> SECRETARIA MUNICIPAL DE OBRAS	
	PROJETO: ADEQUAÇÃO DE FAIXAS ELEVADAS		ENDEREÇO: COLATINA – ES	
RESPONSÁVEL: DIEGO MACEDO		ESCALA: 1:100 DATA: 07/2022		CONTEÚDO: PLANTA BAIXA DETALHE TÍPICO
CREA ES-29452/D		3/5		

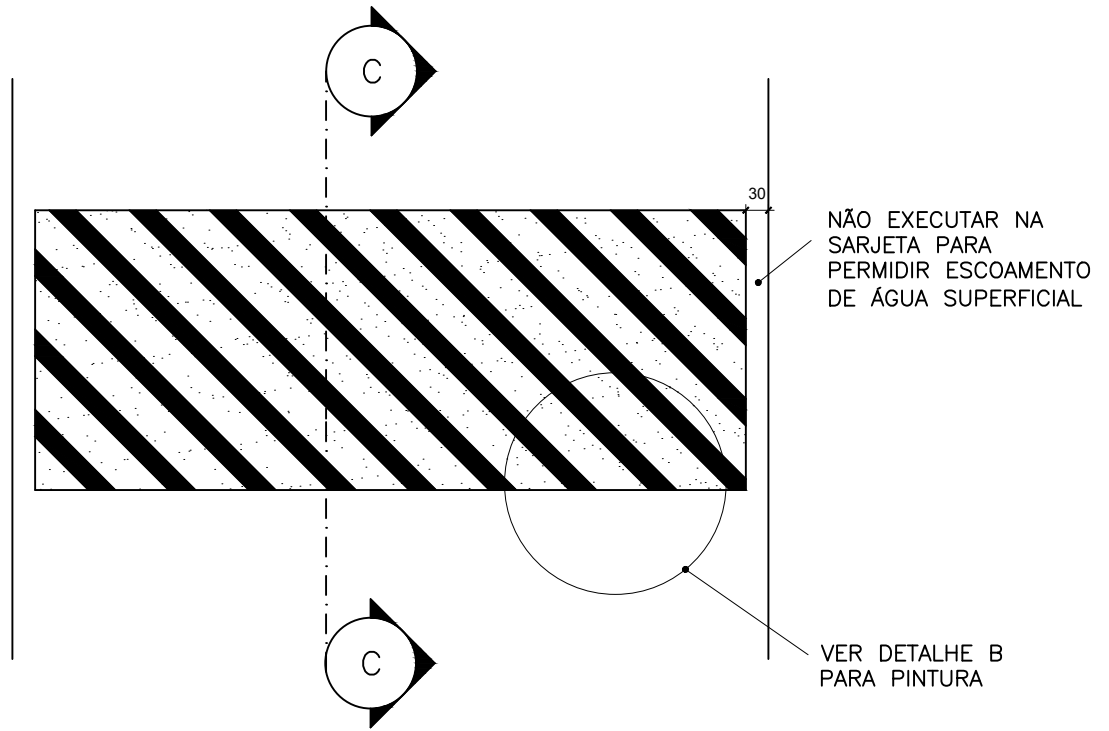


○ DETALHE TÍPICO PARA LOMBADAS

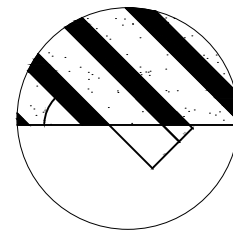


○ CORTE CC

○ DETALHE B


 PREFEITURA DE <b>Colatina</b> OBRAS	<b>PREFEITURA MUNICIPAL          DE COLATINA</b>		<b>SEMOB</b> SECRETARIA MUNICIPAL DE OBRAS	
	PROJETO: LOMBADA TIPO A – CONTRAN		ENDEREÇO: COLATINA – ES	
RESPONSÁVEL: DIEGO MACEDO	ESCALA: 1:100 DATA: 07/2022	CONTEÚDO: PLANTA BAIXA CORTE CC DETALHE B		<h1>4/5</h1>
CREA ES-29452/D				

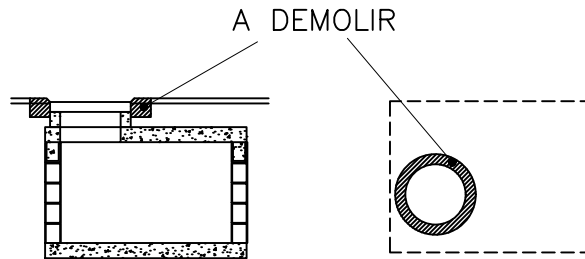

○ DETALHE TÍPICO ELEVÇÃO DE PV-1ª ETAPA

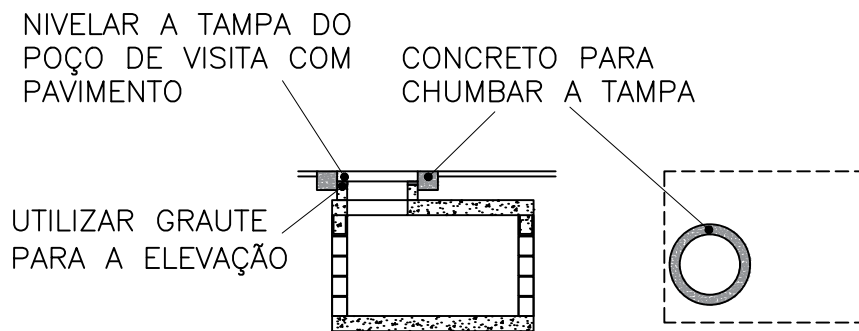

○ DETALHE TÍPICO ELEVÇÃO DE PV-2ª ETAPA

 PREFEITURA DE <b>Colatina</b> OBRAS	<b>PREFEITURA MUNICIPAL          DE COLATINA</b>		<b>SEMOB</b> SECRETARIA MUNICIPAL DE OBRAS	
	PROJETO: ELEVÇÃO DE POÇO DE VISITA		ENDEREÇO: COLATINA – ES	
RESPONSÁVEL: DIEGO MACEDO	ESCALA: 1:75 DATA: 07/2022	CONTEÚDO: DETALHES TÍPICOS		<b>5/5</b>
CREA ES-29452/D				