


1 PLANTA BAIXA  
1/50

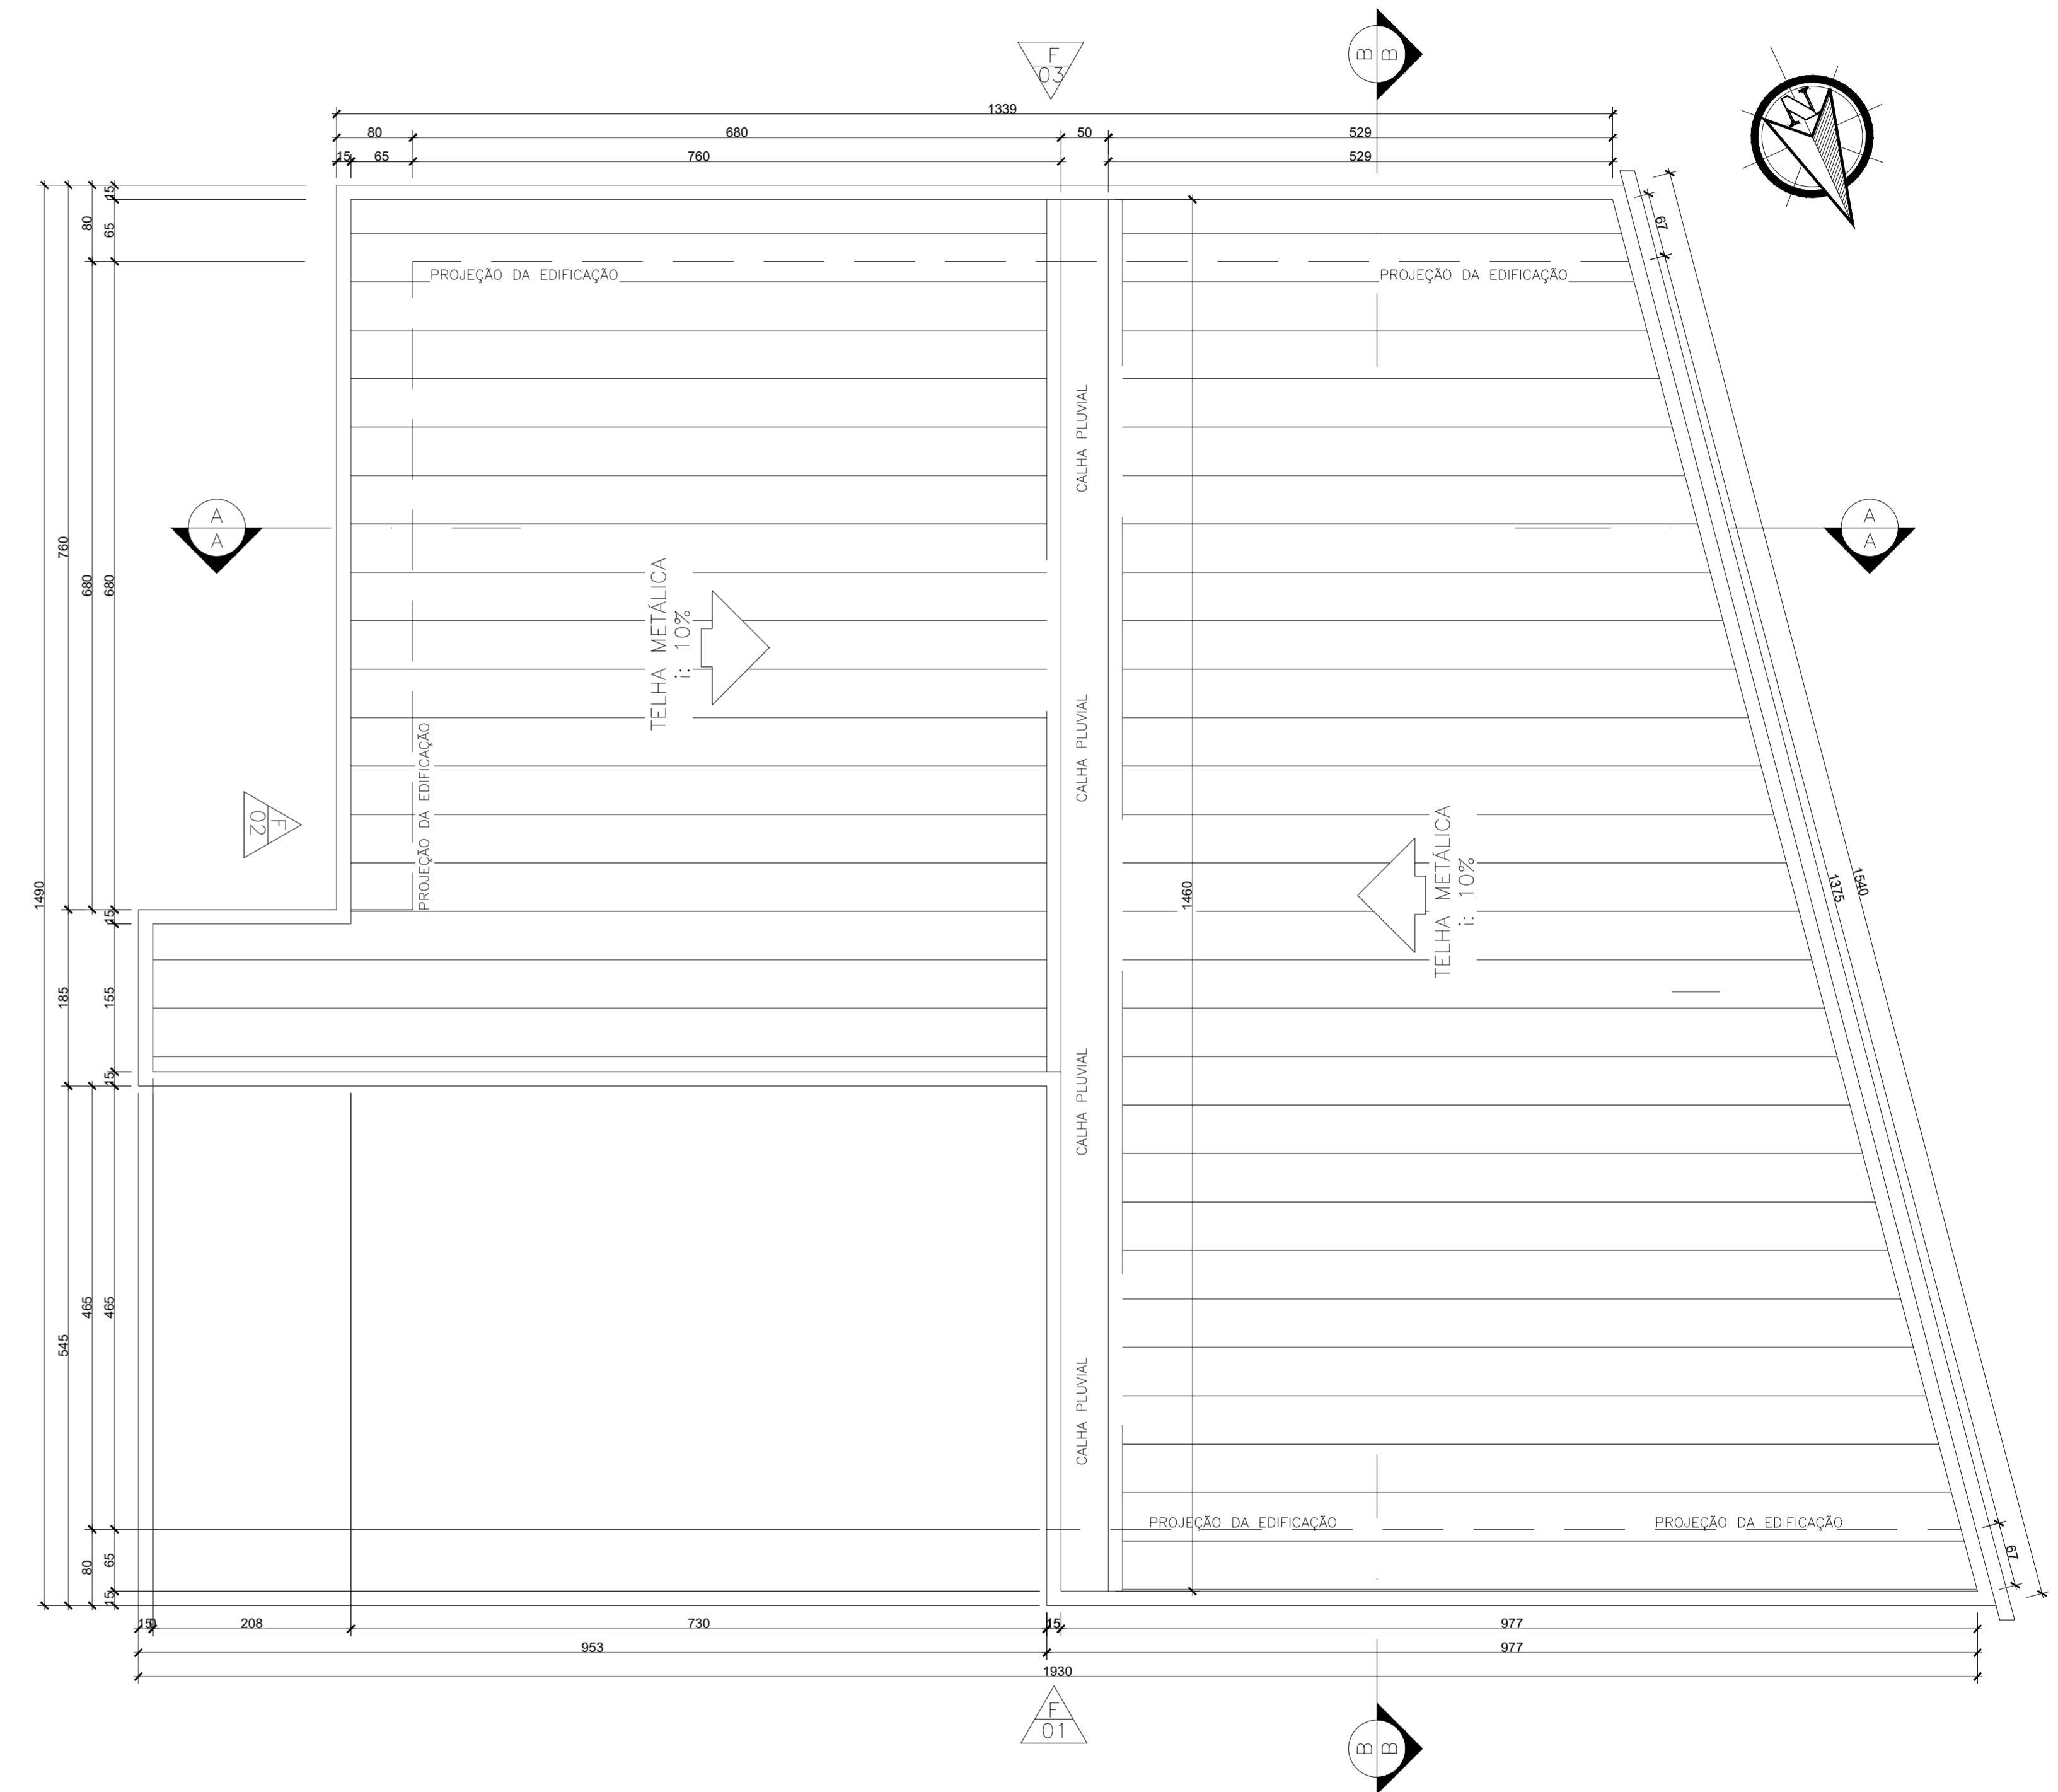

2 PLANTA COBERTURA  
1/50

<p>PREFEITURA DE Colatina OBRAS</p>	PROJETO: AMPLIAÇÃO / CEM "PROFESSORA ZITA BÓTELHO DE ALMEIDA"	ENDEREÇO: AV. TAILÂNDIA BAIRRO COLUMBIA COLATINA-ES
	CONTEÚDO: PLANTA BAIXA PLANTA DE COBERTURA	AUTOR/RESPONSÁVEL: CARLOS HENRIQUE ROSSIN CAU - A275266-2
	ESCALA: 1/50	DATA: JUN/2023
	DESENHO: BIANCA / CARLOS	<div style="text-align: right; font-weight: bold; font-size: 1.2em;">2/5</div>