




PLANTA BAIXA TÉRREO
ESC 1:100 / ÁREA = 537,56m²

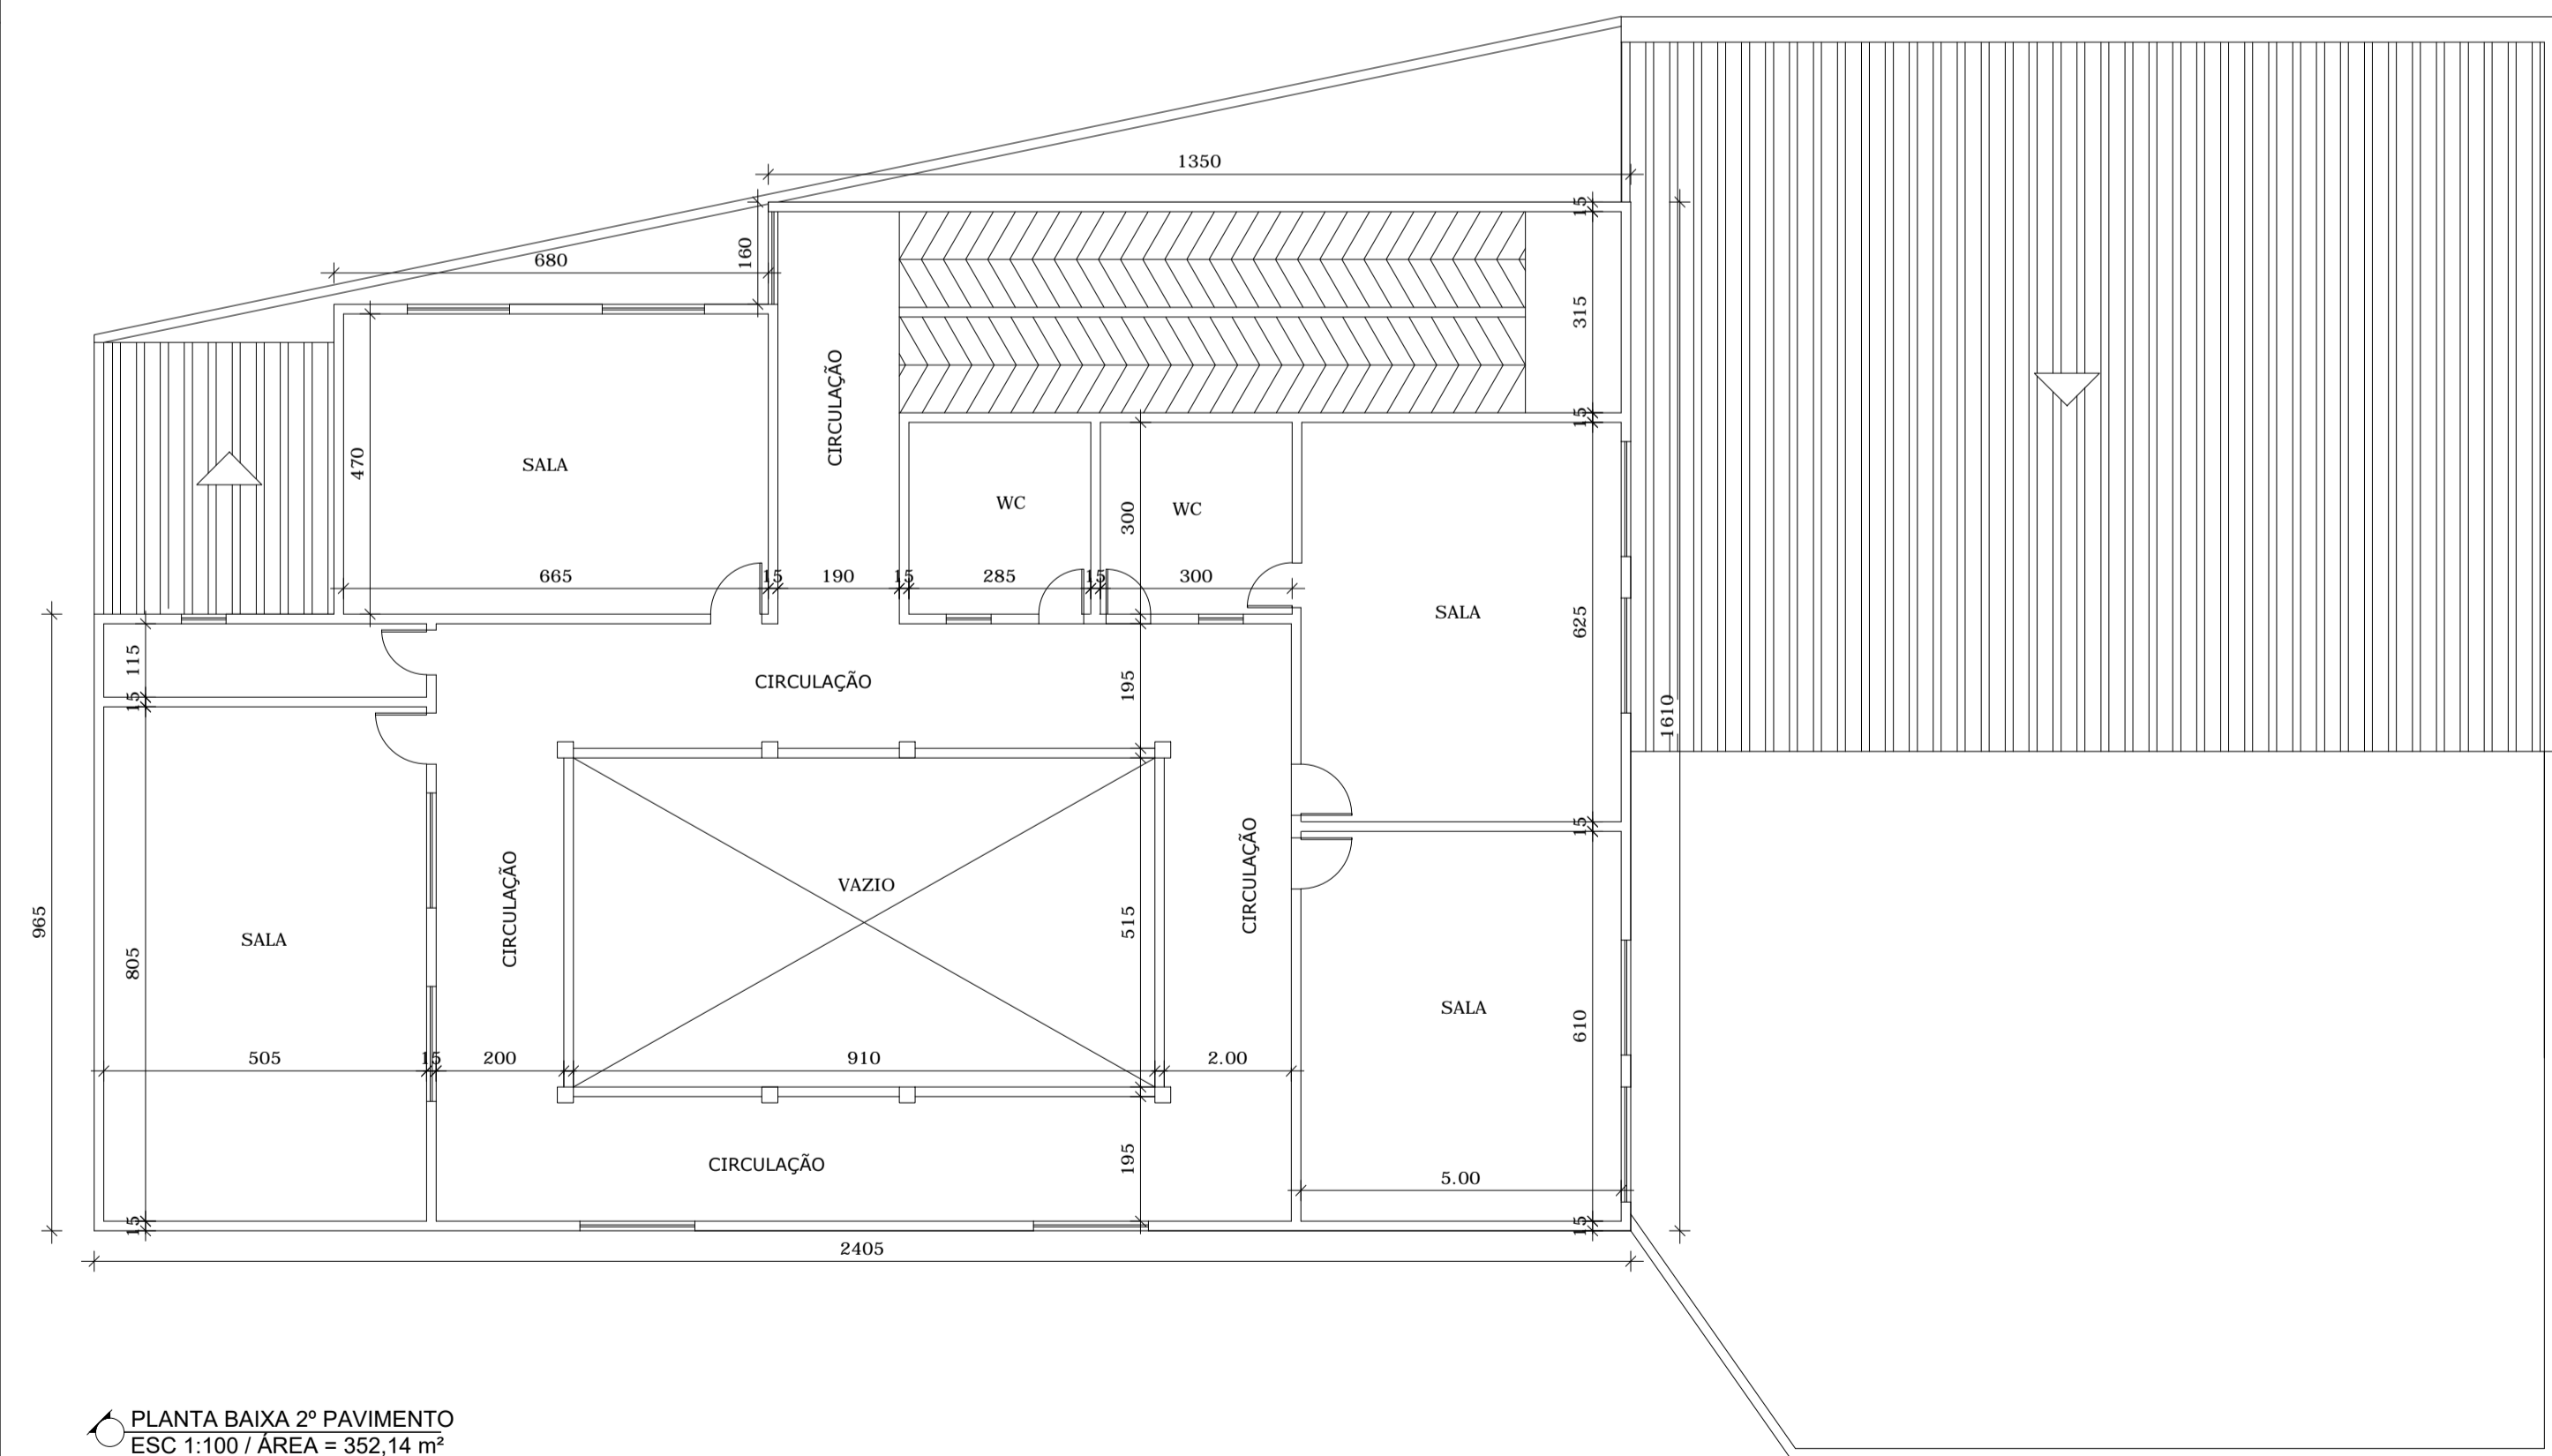

PLANTA BAIXA 2º PAVIMENTO
ESC 1:100 / ÁREA = 352,14 m²

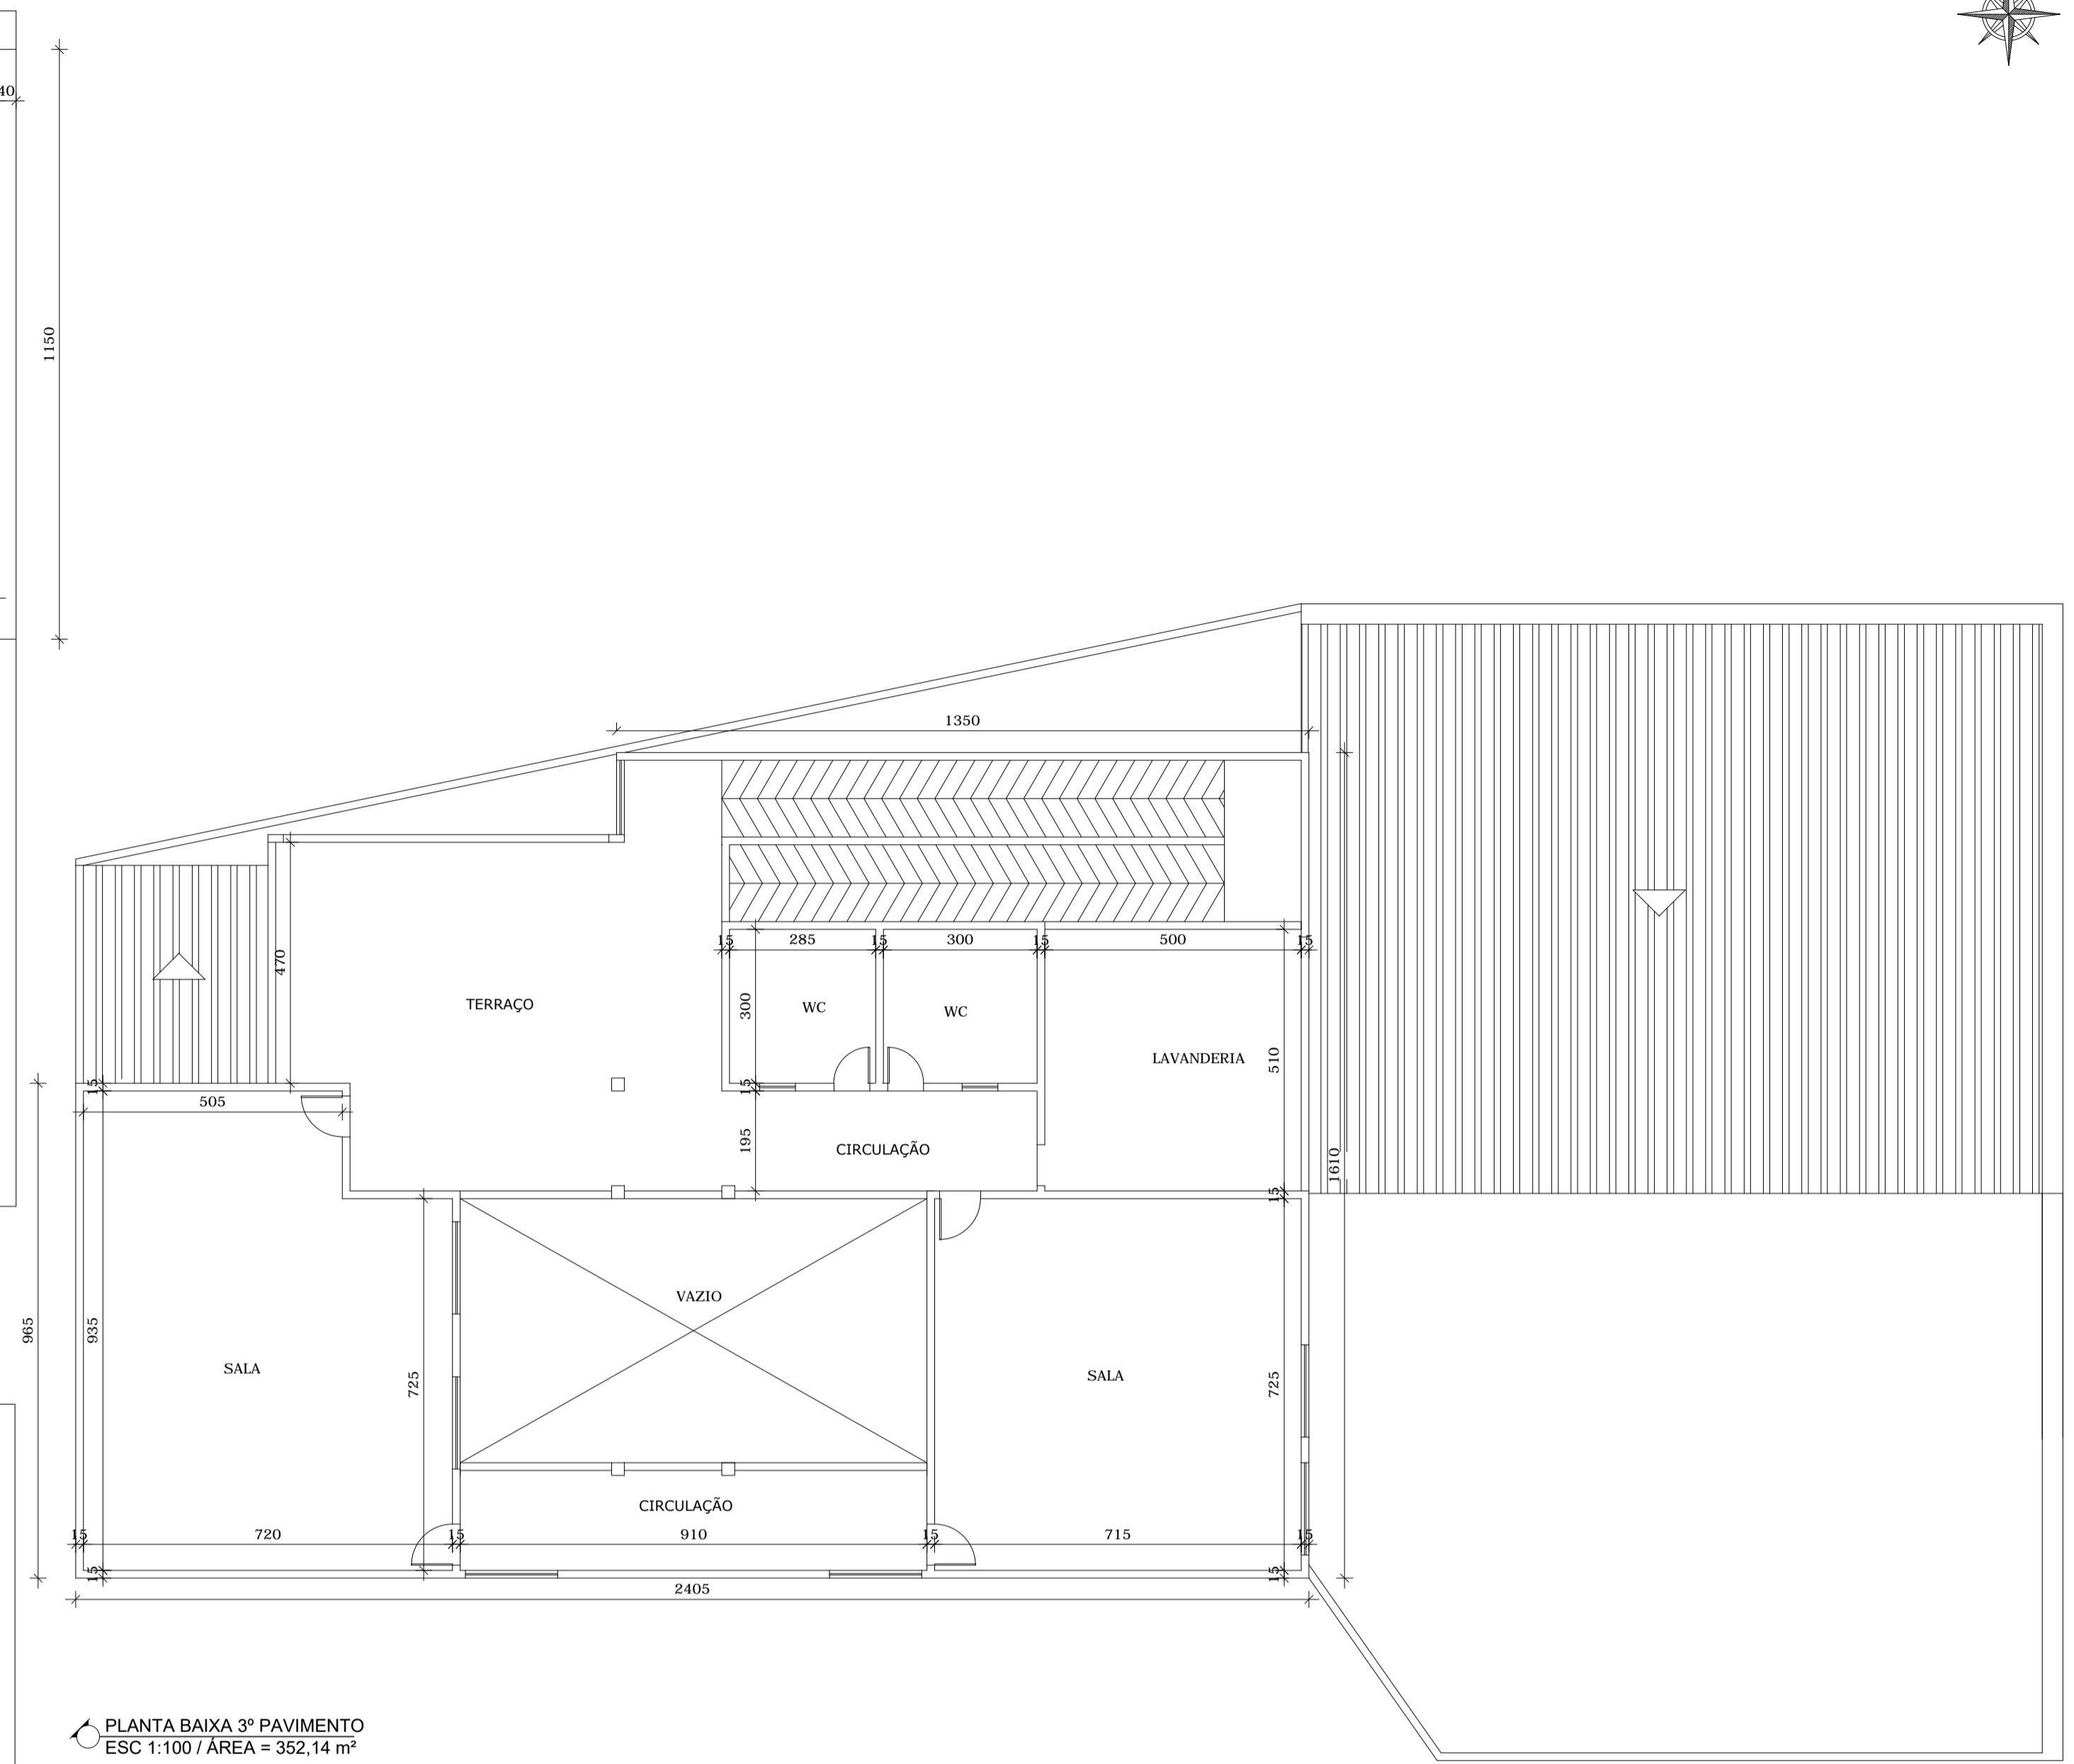

PLANTA BAIXA 3º PAVIMENTO
ESC 1:100 / ÁREA = 352,14 m²

 PREFEITURA MUNICIPAL DE COLATINA SEMED SECRETARIA MUNICIPAL DE EDUCAÇÃO		PROJETO ARQUITETÔNICO CEIM LUIZA DE MARILAC	
CONTEÚDO PLANTA BAIXA CEIM LUIZA DE MARILAC			
LOCAL PRAÇA ANITA COSTA, 7, BAIRRO OPERÁRIO - COLATINA - ES. CEP: 29714-230			
PROPRIETÁRIO PREFEITURA MUNICIPAL DE COLATINA CNPJ: 27.165.729/0001-74		RESPONSÁVEL TÉCNICO	
DESENHO LUZIMAR DE OLIVEIRA	ESCALA 1:100	NOV. 2013	PRANCHA 01/04