


PLANTA BAIXA - SALAS DE AULA (TIPO)
 ESCALA: 1:50
 ÁREA TOTAL = 300,87m²

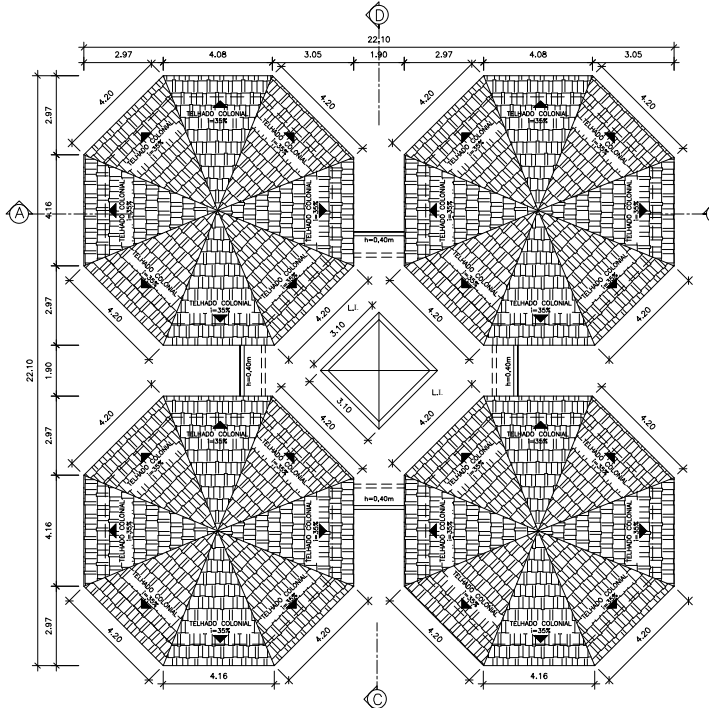

PLANTA DE COBERTURA (TIPO)
 ESCALA: 1:100
 TELHADO CILINDRAL
 INCLINAÇÃO = 35%

QUADRO DE ESQUADRIAS				
PORTAS	LARGURA	ALTURA	QUANT.	OBSERVAÇÕES
P1	200	240	12	ALUMÍNIO/VIDRO
P2	90	210	16	MADERA ALMOFADADA
P3	80	210	10	MADERA ALMOFADADA
P4	70	210	03	MADERA ALMOFADADA
P5	60	210	26	MADERA ALMOFADADA
P6	110	240	04	MADERA ALMOFADADA
JANELAS	LARGURA	ALTURA	QUANT.	OBSERVAÇÕES
J1	200	140	100	ALUMÍNIO/VIDRO
B1	80	80	04	MADERA ALMOFADADA
B2	100	80	19	MADERA ALMOFADADA
B3	200	80	05	ALUMÍNIO/VIDRO
V1	60	180	02	ALUMÍNIO/VIDRO

PREFEITURA MUNICIPAL DE COLATINA
SEMED - SECRETARIA MUNICIPAL DE EDUCAÇÃO

EMEF "JOÃO MANOEL MENEGHELLI"

LOCAL:
 AV. DULCINO BAPTISTA XIMENES, Nº 01, BAIRRO AYRTON SENNA,
 COLATINA - ES, CEP 29705-493

CONTEÚDO:
 PLANTA BAIXA SALA DE AULA TIPO E PLANTA DE COBERTURA

ESCALA: _____ DATA: _____
 INDICADA: _____ JANEIRO / 2022

PROPRIETÁRIO:

 PREFEITURA MUNICIPAL DE COLATINA
 CNPJ: 27.165.729/0001-74

RESPONSÁVEL TÉCNICO:

 DOUGLAS RAMOS DEPRE
 CREA ES - 011831/D

DESENHO:
 LUCAS VALBUZA MOROZEWSKY - ESTAGIÁRIA DE ARQUITETURA E URBANISMO

FRANCHA:
 02/03

- PEMS:
- PLANTAGEM
- CCR 01 - 0,4
- CCR 02 - 0,8
- CCR 03 - 0,5
- CCR 04 - 0,3
- CCR 05 - 0,6
- CCR 06 - 0,18
- CCR 07 - 0,21
- CCR 08 - 0,1