
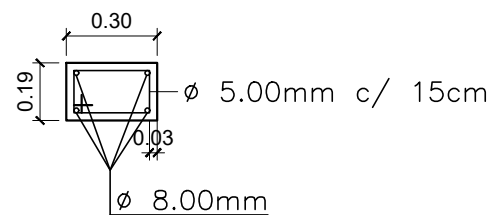



01 PLANTA BAIXA DO MURO
 ESCALA: 1/50

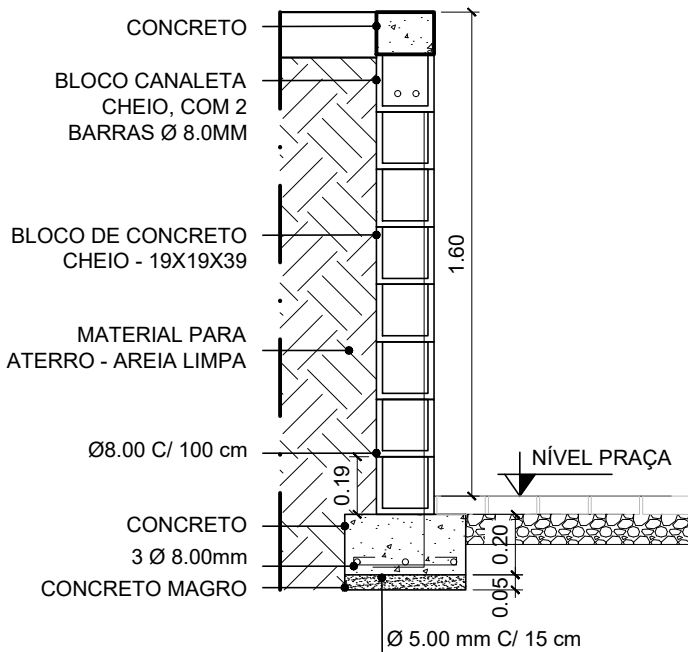

02 CORTE ESQUEMÁTICO
 ESCALA: 1/25

03 PILARES - P1 A P4
 ESCALA: 1/25

 PREFEITURA DE Colatina OBRAS	PROJETO: REFORMA PRAÇA DE VIVÊNCIA	ENDEREÇO: AVENIDA PRESIDENTE KENEDY MARIA ISMÊNIA COLATINA-ES		
	CONTEÚDO: PLANTA BAIXA DO MURO CORTE ESQUEMÁTICO	PROFISSIONAL: ----- CARLOS HENRIQUE ROSSIN CAU - A275266-2		
		ESCALA: 1/500	DATA: SET/2022	01/01
		DESENHO: BETHÂNIA ZANI		