




FACHADA 01
ESCALA: 1:50

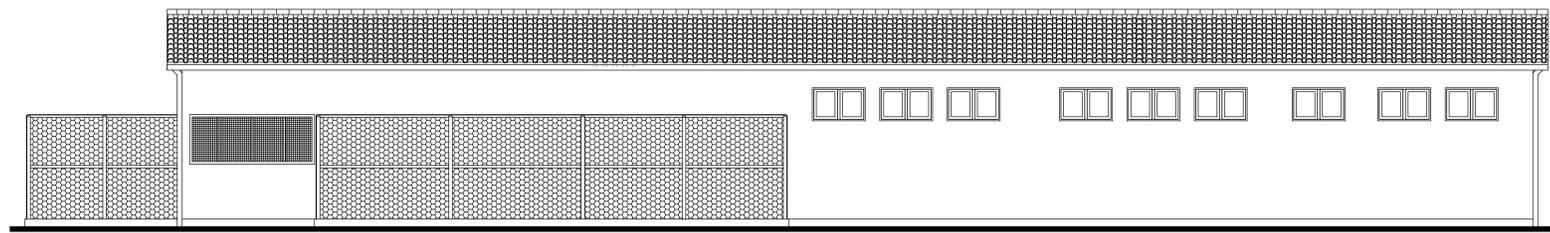

FACHADA 02
ESCALA: 1:50

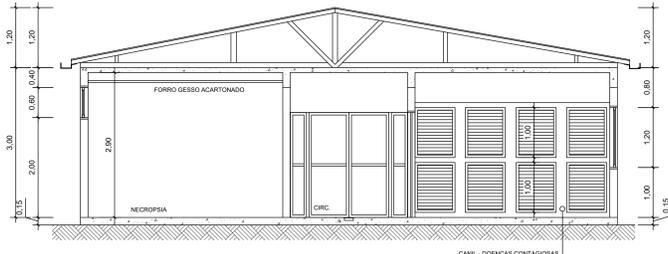

CORTE AA' - BLOCO TÉCNICO DE ANIMAIS E BANHO - SEDUMA
ESCALA: 1:50

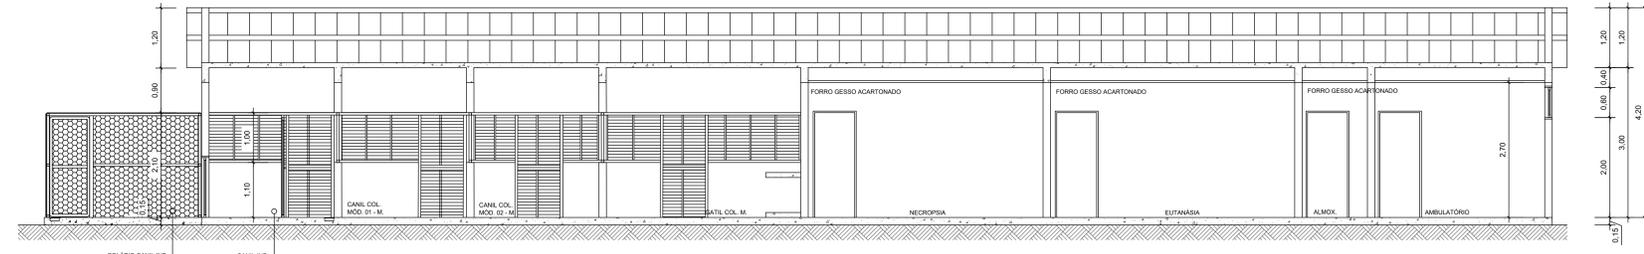

CORTE BB' - BLOCO TÉCNICO DE ANIMAIS E BANHO - SEDUMA
ESCALA: 1:50



PLANTA BAIXA BLOCO TÉCNICO DE ANIMAIS E BANHO - SEDUMA
ESCALA: 1:50

--- A DEMOLIR
--- A CONSTRUIR

FACHADA 02

QUADRO DE ACABAMENTO

PISO	
CÓDIGO	DESCRIÇÃO
1	PISO CERÂMICO
2	PISO EM GRANILITE
3	PISO EM CONCRETO LISO
PAREDE	
1	ALVENARIA COM PINTURA LATEX E RODAPÉ CERÂMICO
2	REVESTIMENTO CERÂMICO ATÉ 2,10m
3	REVESTIMENTO CERÂMICO ATÉ 2,90m
4	REVESTIMENTO CERÂMICO ATÉ 1,20m
TETO	
1	FORRO PVC
2	FORRO EM GESSO
3	ESTRUTURA APARENTE

LEGENDA DE ESQUADRIAS - PORTAS

SMB.	DIMENSÃO	FEITORIL	OBS.	MATERIAL	LOCAL
P1	80X210	—	ABRIR	MADEIRA	TODOS BLOCOS
P2	120X210	—	ABRIR	MADEIRA	BLOCO ADM. ENTOMOLOGIA
P3	250X210	—	CORRER	ALUMÍNIO E VIDRO	BLOCO ADMINISTRAÇÃO
P4	80X200	—	ABRIR	GRADE	BLOCO ANIMAIS
P5	80X120	—	ABRIR	GRADE	BLOCO ANIMAIS ISOLAMENTO
P6	80X100	—	ABRIR	GRADE	BLOCO ANIMAIS ISOLAMENTO
P7	120X100	—	ABRIR	2 FOLHAS	BLOCO ANIMAIS ISOLAMENTO
P8	80X200	—	ABRIR	TUBULIA E ALAMBRADO	BLOCO ANIMAIS SOLÁRIOS IND.
P9	60X185	—	ABRIR	MADEIRA	SANITÁRIOS
P10	235X210	—	ABRIR	2 FOLHAS 85cm 2 FOLHAS FIXAS	BLOCO ANIMAIS
P11	100X120	—	ABRIR	GRADE	BLOCO ANIMAIS POOLGA
P12	200X280	—	CORRER	PORTÃO DE FERRO	BLOCO DE OPERAÇÃO DE CAMPO

LEGENDA DE ESQUADRIAS - JANELAS

SMB.	DIMENSÃO	FEITORIL	OBS.	MATERIAL	LOCAL
J1	200X120	100cm	CORRER	ALUMÍNIO/VIDRO	BLOCO ADMINISTRAÇÃO
J2	100X80	200cm	BÂSCULA MAXIAR	ALUMÍNIO/VIDRO	BLOCO ADMINISTRAÇÃO E CANIL
J3	60X60	200cm	BÂSCULA MAXIAR	ALUMÍNIO/VIDRO	BLOCO ADMIN. SANIT. FEB. MASC. E FEM.
J4	100X120	100cm	CORRER	ALUMÍNIO/VIDRO	BLOCO ADMIN. GUARITA BLOCO ANIMAIS

TÍTULO DO PROJETO: **REFORMA CZZ CENTRO DE CONTROLE DE ZOOSES DE COLATINA**

TÍTULO DO SUBPROJETO: **REFORMA BLOCO TÉCNICO DE ANIMAIS E BANHO - SEDUMA**

ENDEREÇO DA OBRA: **ESTRADA COLATINA BARBADOS, 1055 - BARBADOS**

LOCALIDADE: **COLATINA - ES**

ZONAMENTO: - COEF. DE APROV.: - TAXA DE OCUPAÇÃO: - DATA DO PROJETO: **ABR/2022** ESCALA: **INDICADA** PRANCHAS: **01/12**

USO DA EDIFICAÇÃO: **PÚBLICO** REVISÃO Nº: **REV_00**

PROFESSOR TÍTULO: **PREFETURA MUNICIPAL DE COLATINA** CPF/CNPJ: **27.165.728/0001-74**

PROFISSIONAL RESPONSÁVEL PELO PROJETO: **JHONYNS CAPRINI RANGEL** NOME DO PROFISSIONAL: **JHONYNS CAPRINI RANGEL** CAUC/CREA Nº: **CREA ES 042516/D** TELEFONE: **(28) 99952-4464**

E-MAIL: **jhonyncapri@hotmail.com**

CADISTA: **JHONYNS CAPRINI RANGEL**

ASSINATURAS: **PREFETURA MUNICIPAL DE COLATINA**

RESPONSÁVEL TÉCNICO

ESPAÇO RESERVADO PARA APROVAÇÃO DE VISTORIA: ESPAÇO RESERVADO PARA APROVAÇÃO DE PROJETO: