



REFEITÓRIO/ COPA- BLOCO VIGILÂNCIA AMBIENTAL - SEMUS

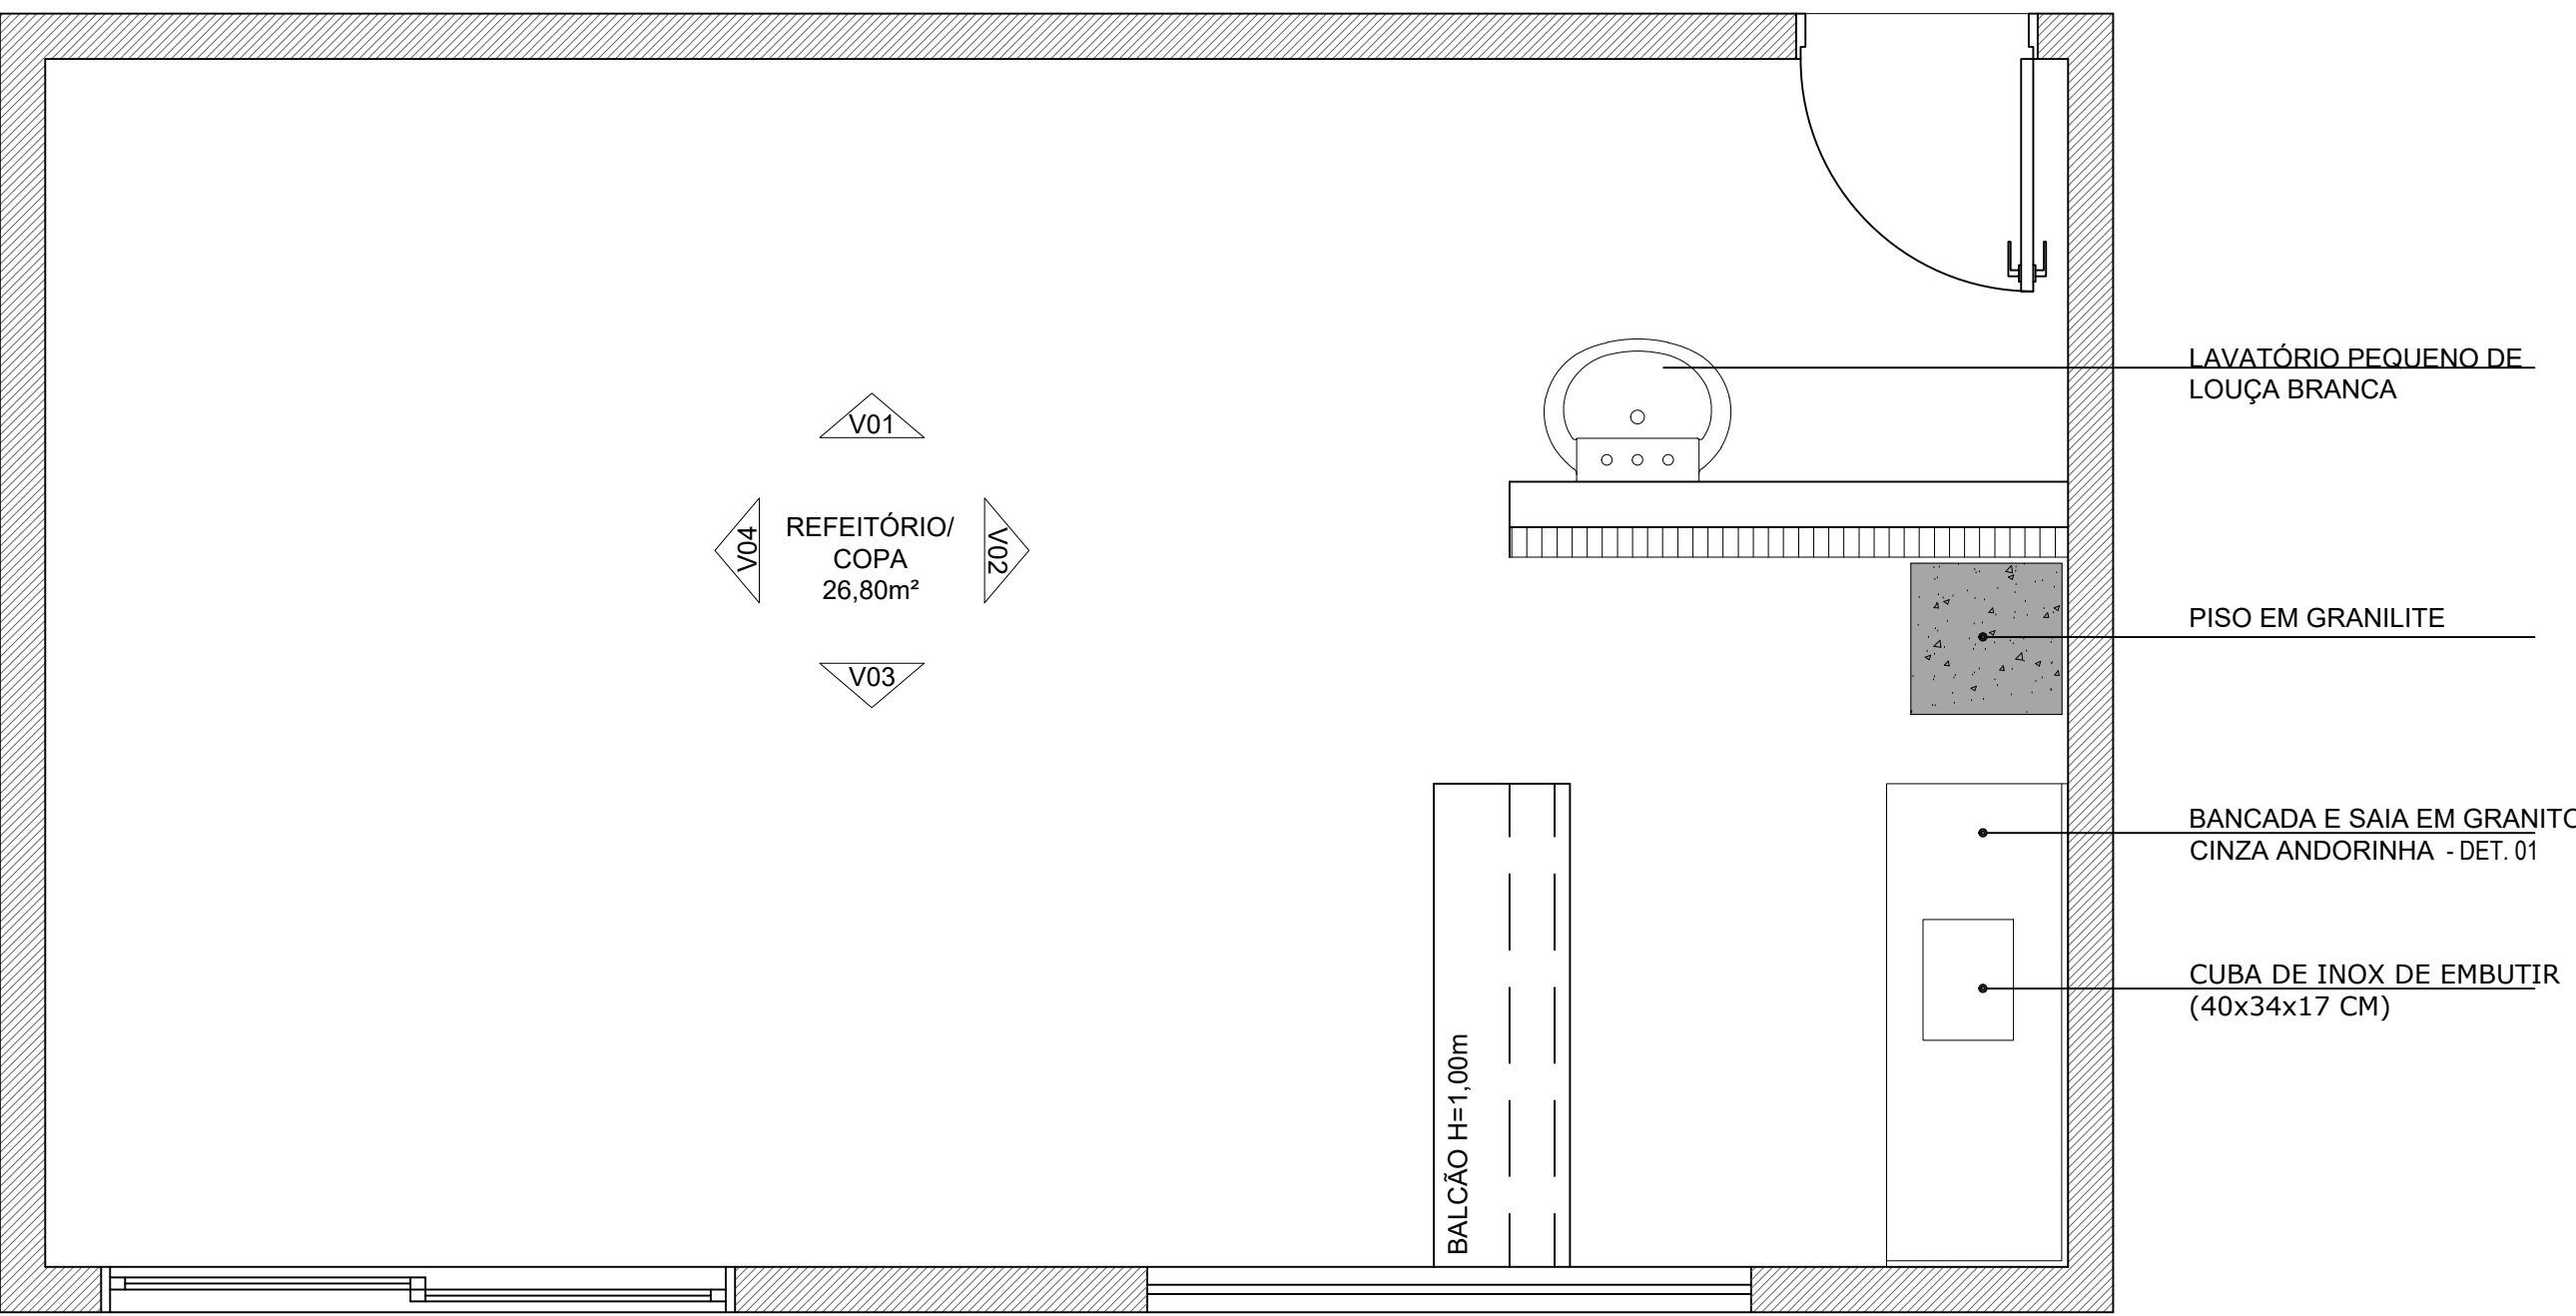


PLANTA BAIXA  
ESCALA: 1:25


REFEITÓRIO/ COPA LOUÇAS		
QT	UN	DESCRIÇÃO
1	UN	LAVATÓRIO PEQUENO DE LOUÇA BRANCA
METAIS		
QT	UN	DESCRIÇÃO
1	UN	CUBA DE INOX DE EMBUTIR (40x34x17 CM)
1	UN	TORNEIRA DE PAREDE (BICA ALTA MÓVEL)
REVESTIMENTOS		
QT	UN	DESCRIÇÃO
41,32	M²	REVESTIMENTO CERÂMICO BRANCO - CONFORME PLANILHA
26,80	M²	PISO EM GRANILITE
2,32	M²	BANCADA, RODABANCA E SAIA EM GRANITO CINZA ANDORINHA

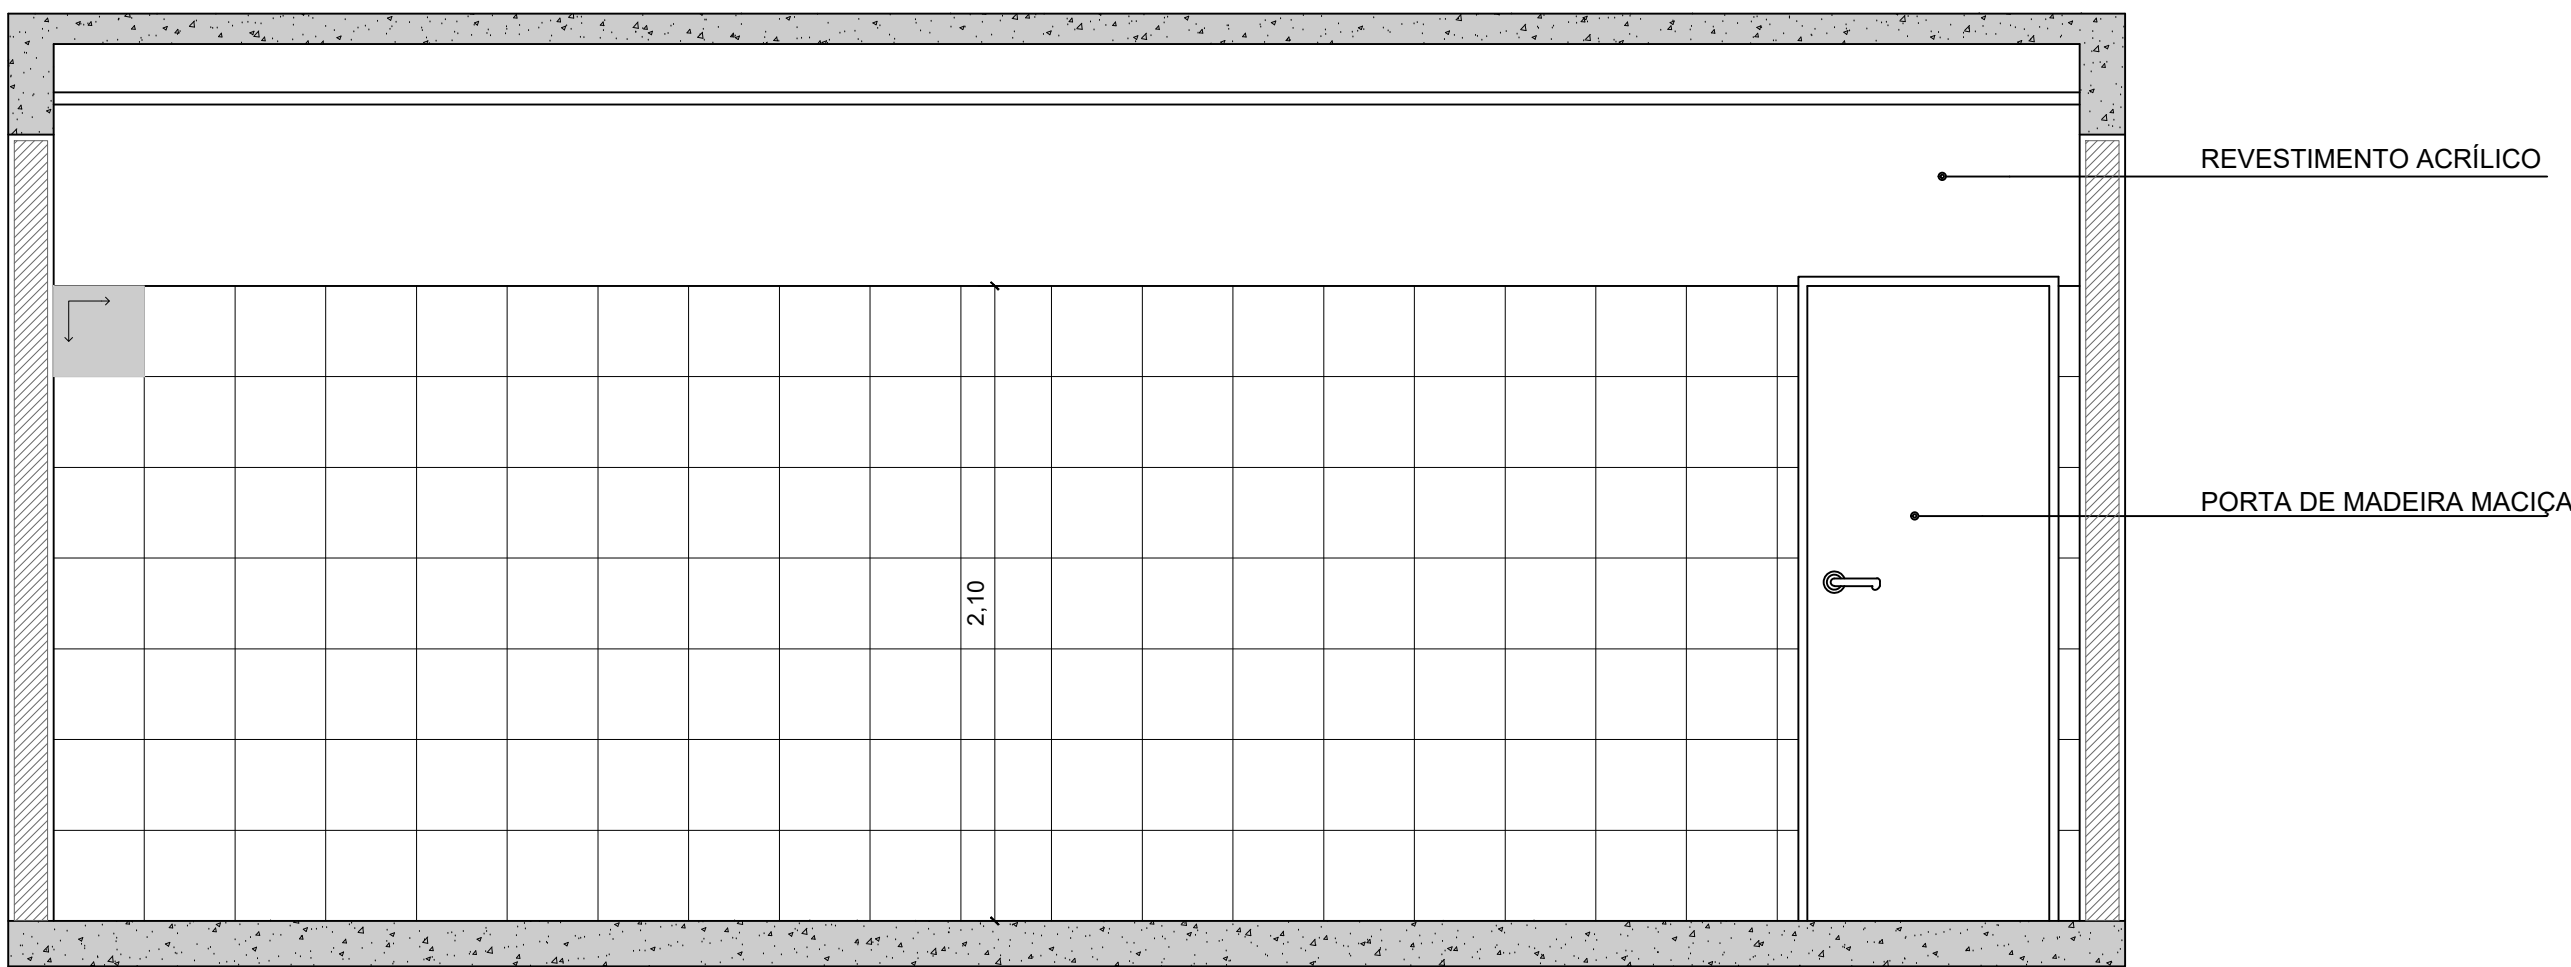


VISTA ESQUEMÁTICA 01  
ESCALA: 1:25

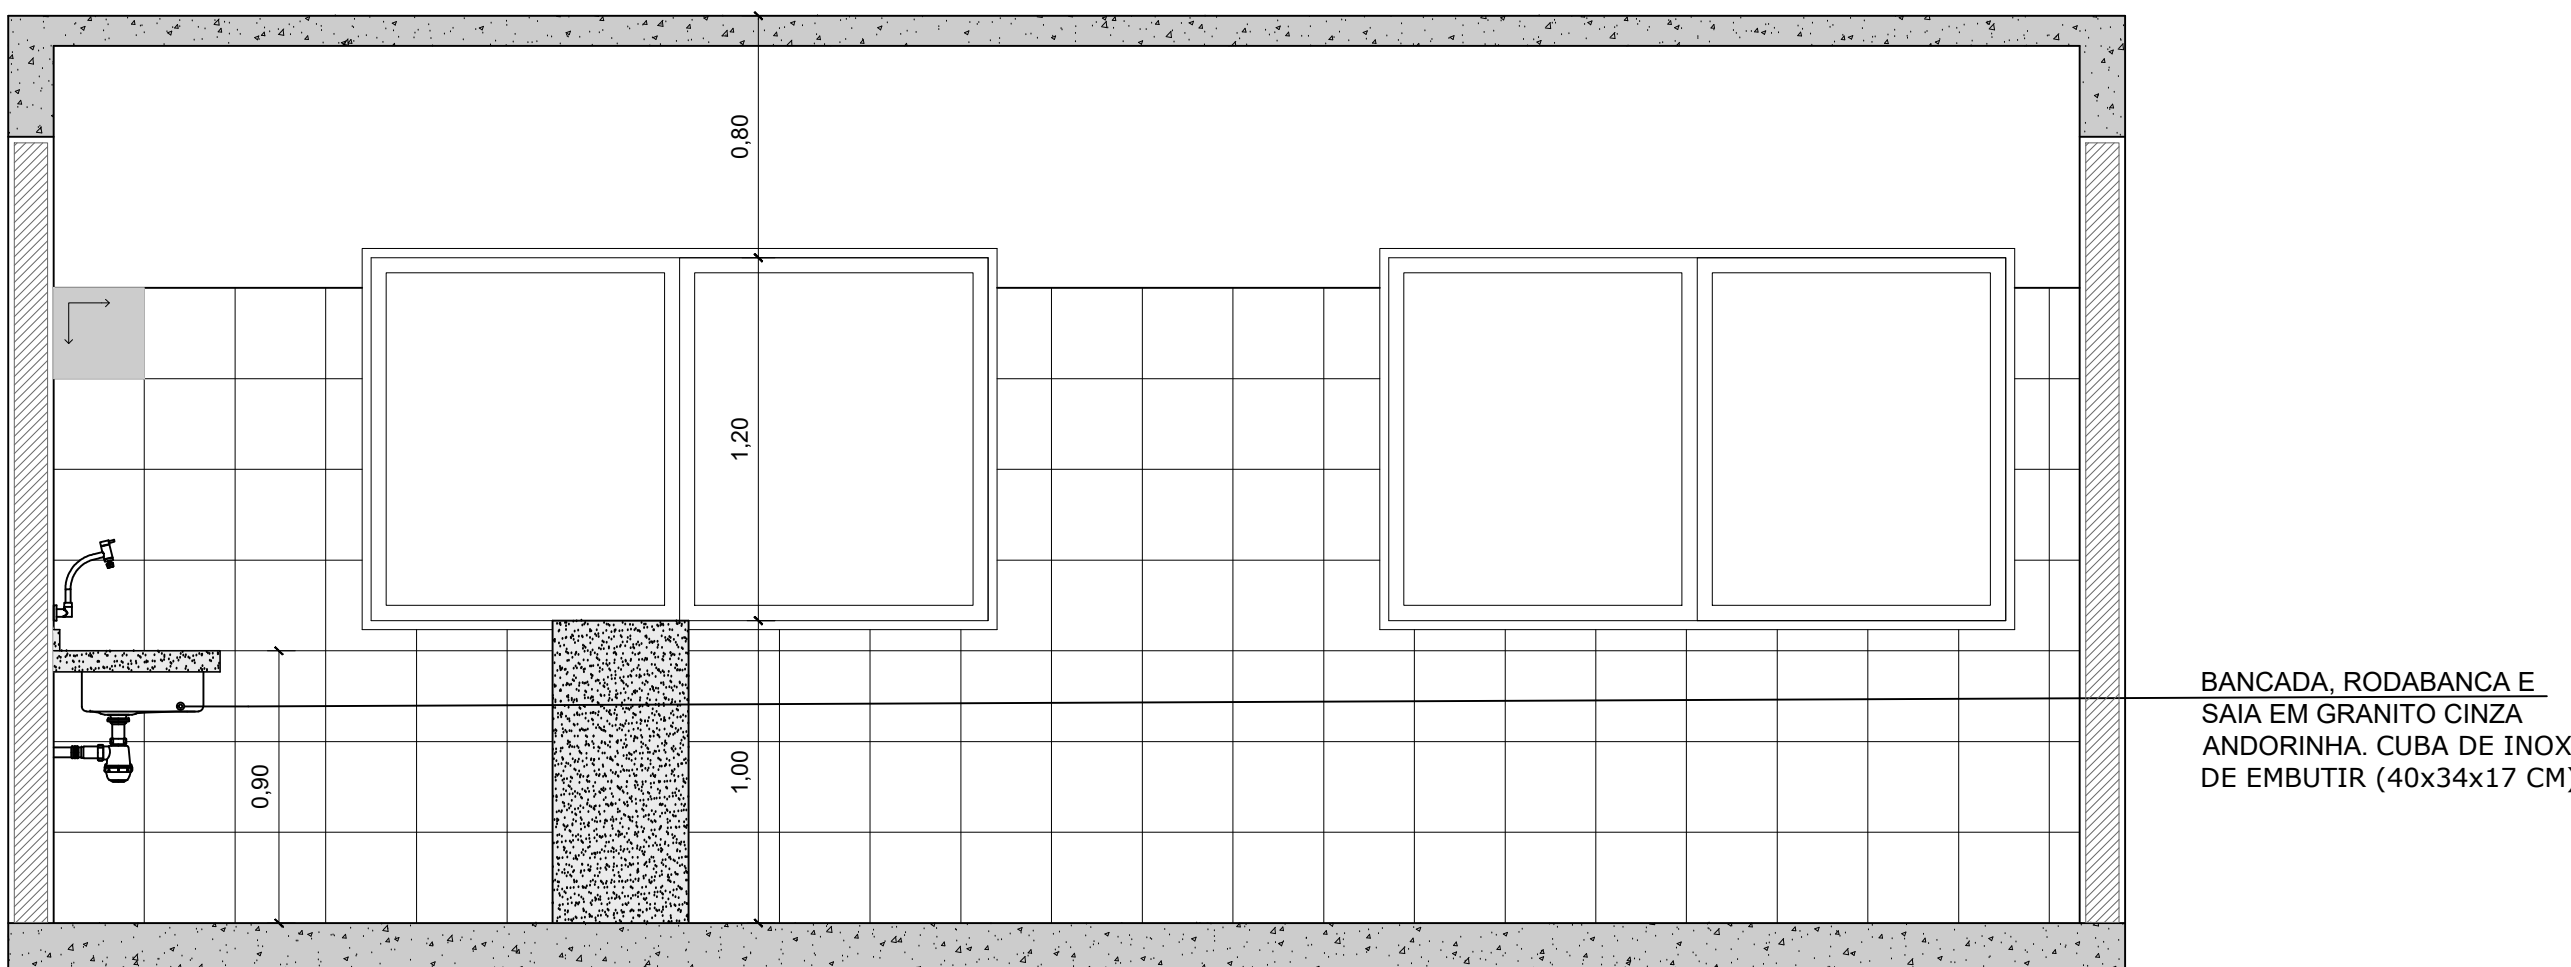


VISTA ESQUEMÁTICA 03  
ESCALA: 1:25

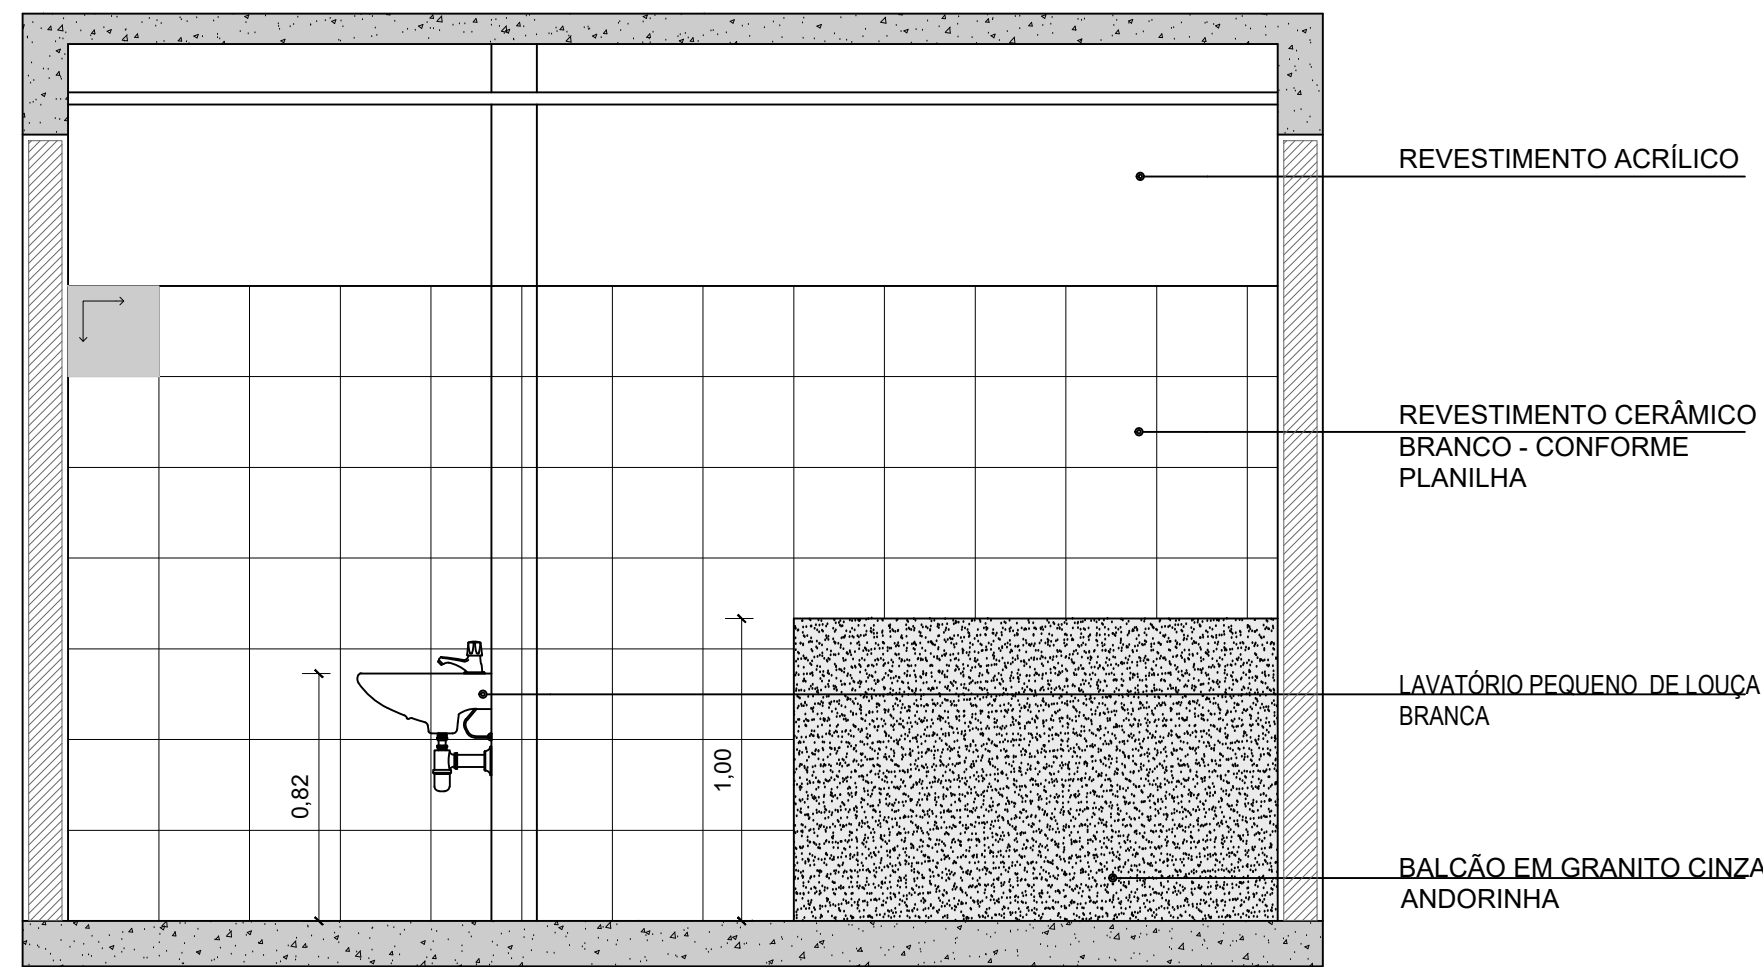


VISTA ESQUEMÁTICA 02  
ESCALA: 1:25

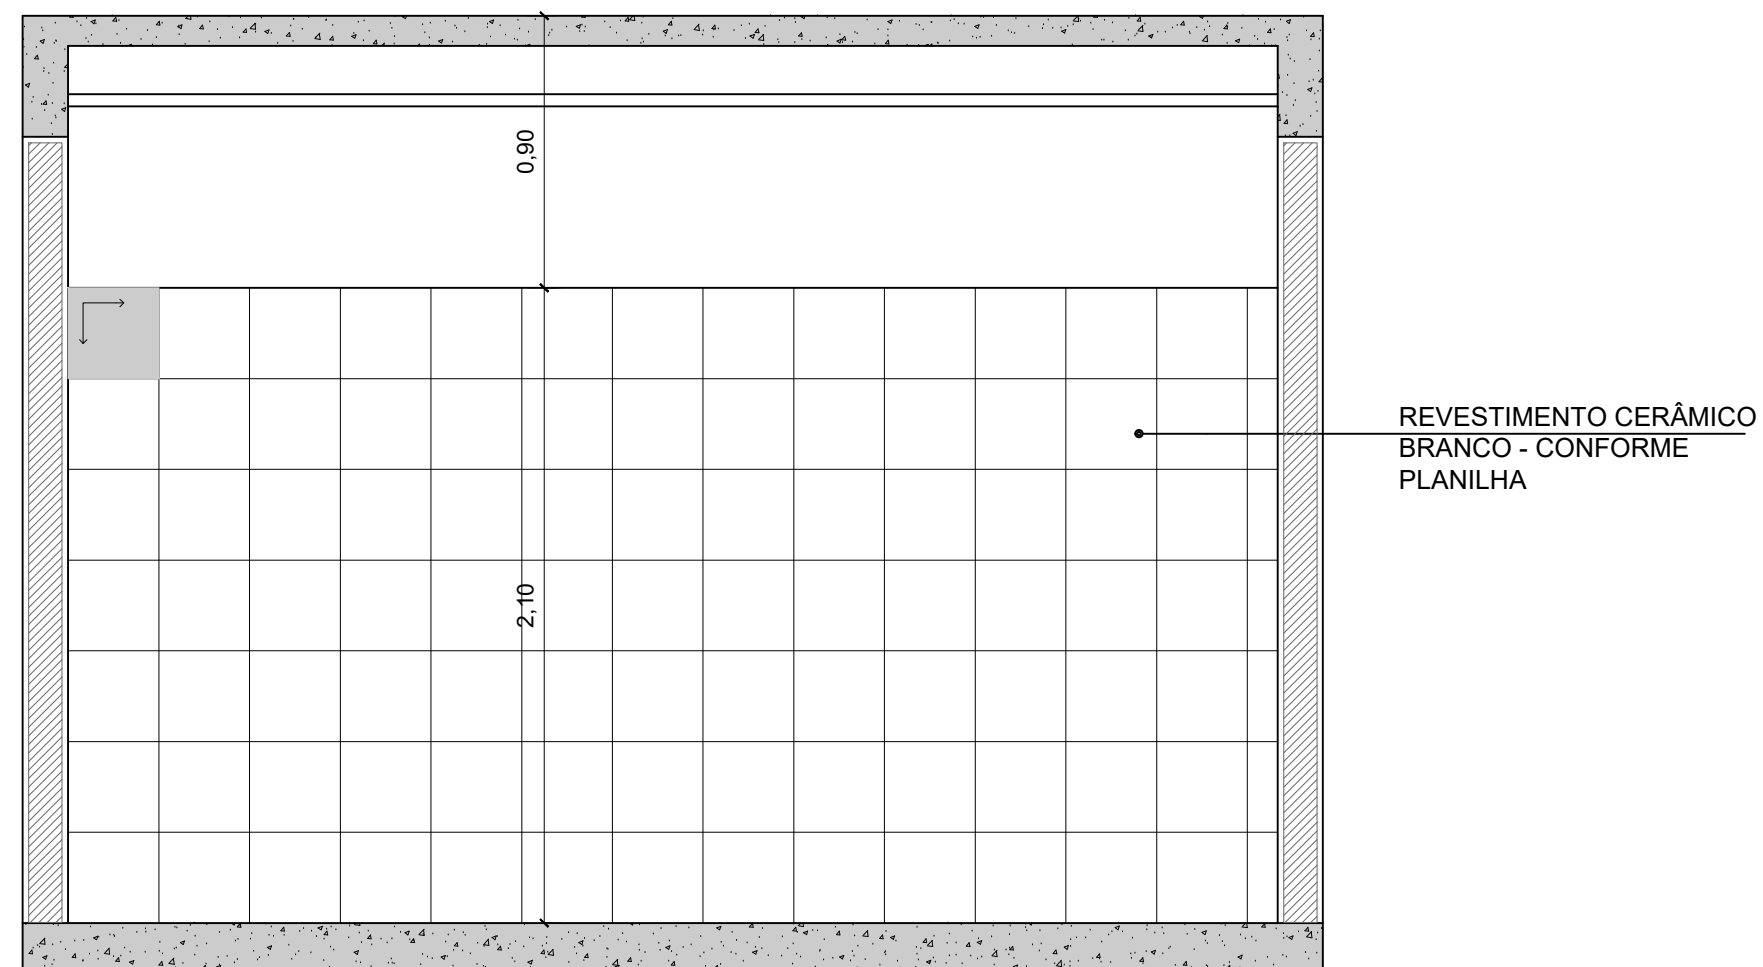


VISTA ESQUEMÁTICA 04  
ESCALA: 1:25

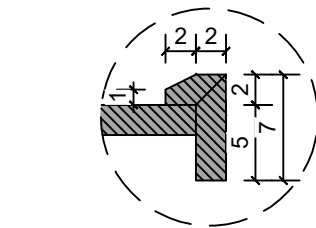


DET. 01 - BANCADA MOLHADA  
ESCALA: 1:5

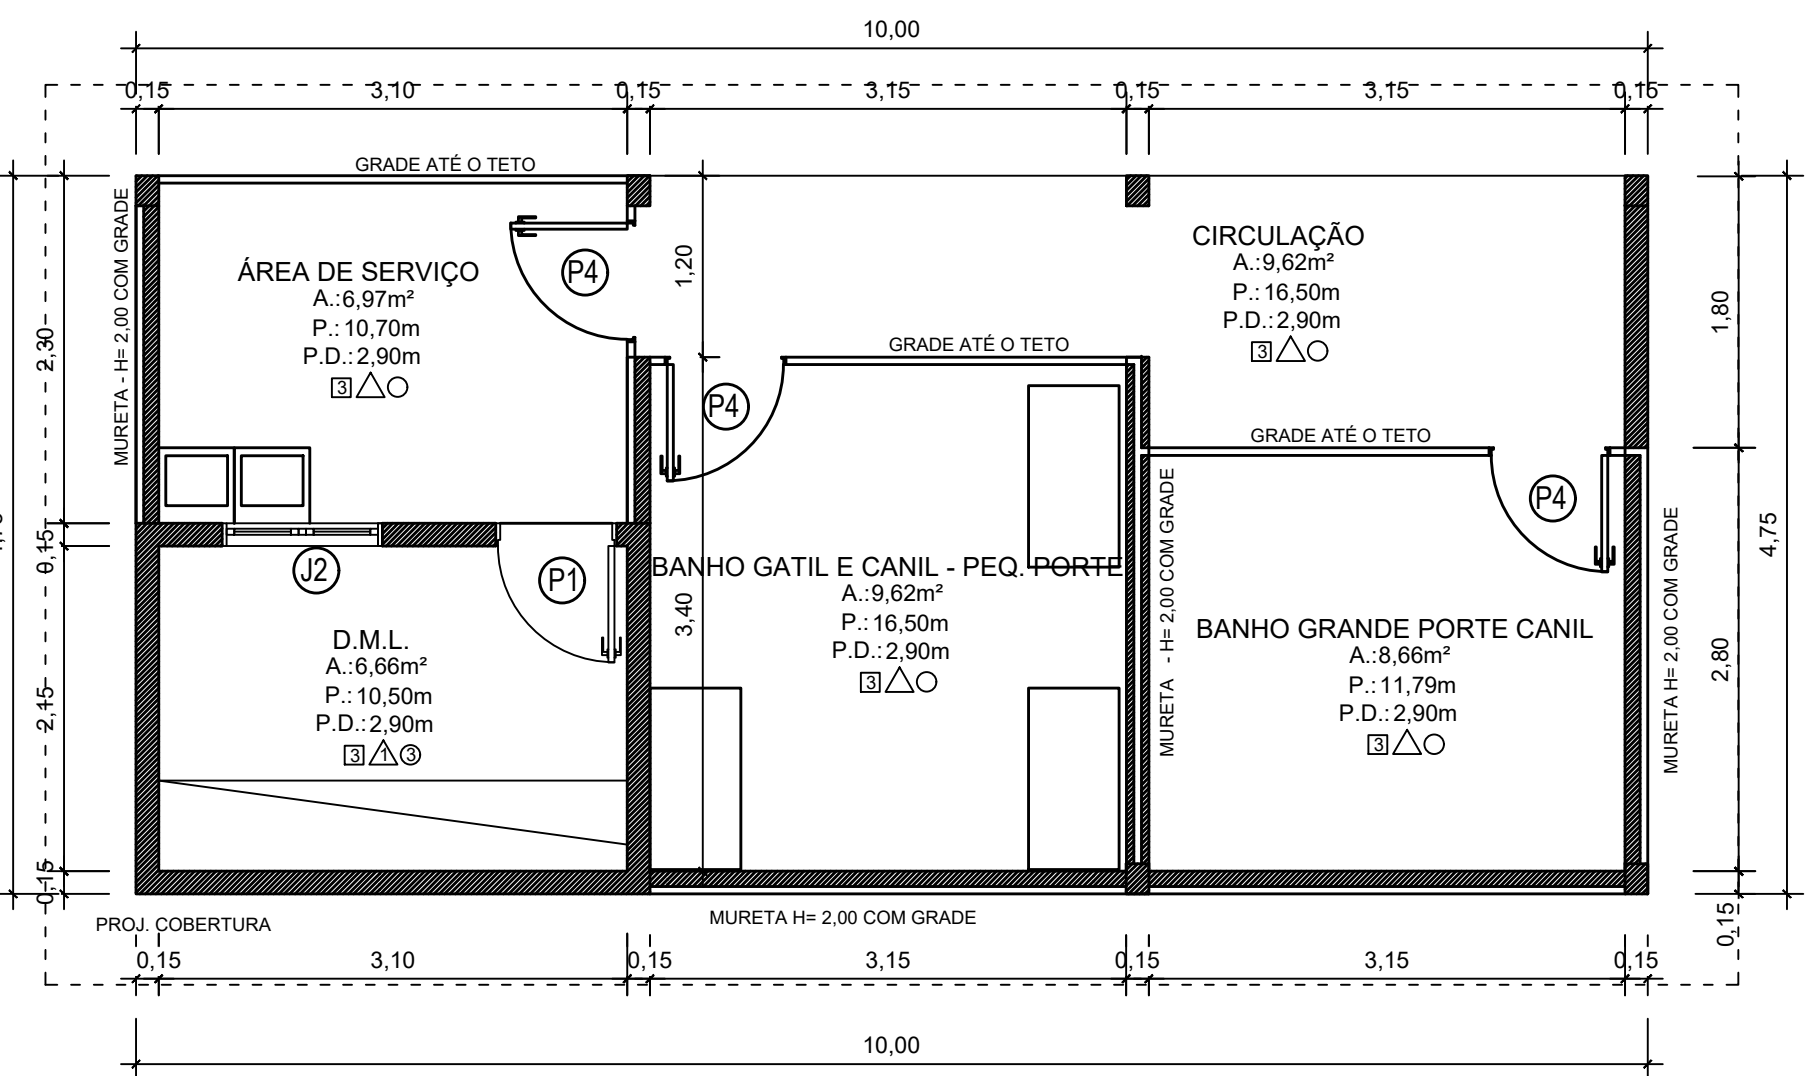

PLANTA BAIXA BLOCO TÉCNICO ANIMAIS - REFORMA  
ESCALA: 1:50

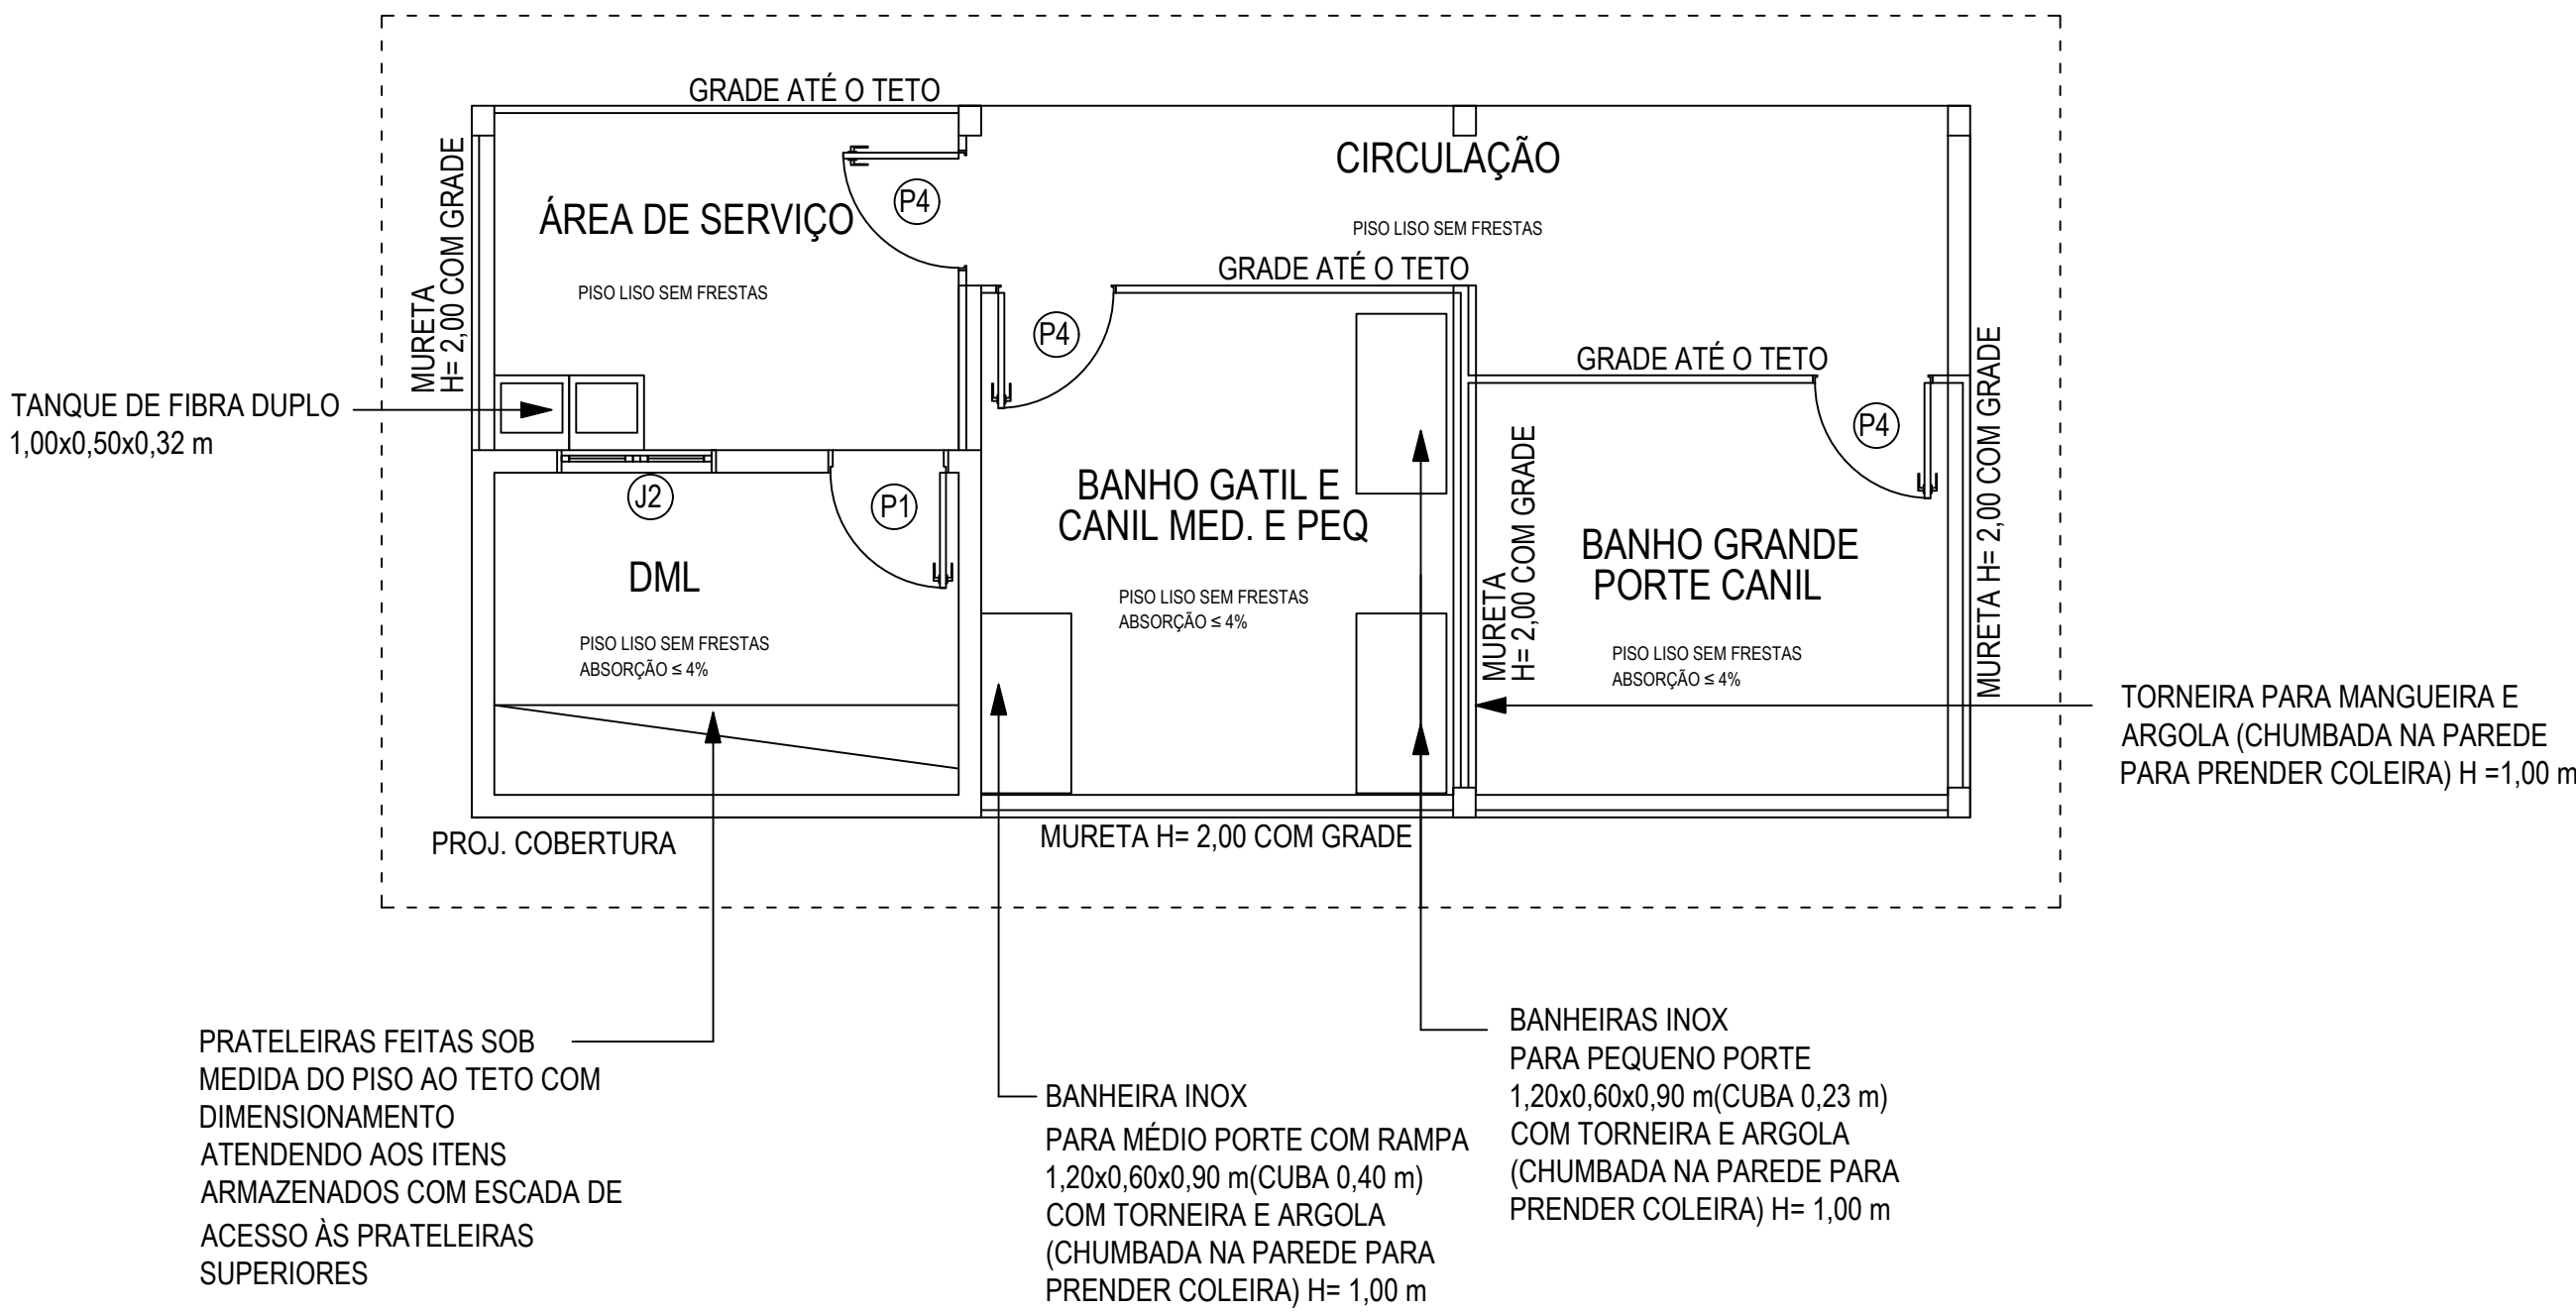

LAYOUT BLOCO TÉCNICO ANIMAIS - REFORMA  
ESCALA: 1:75

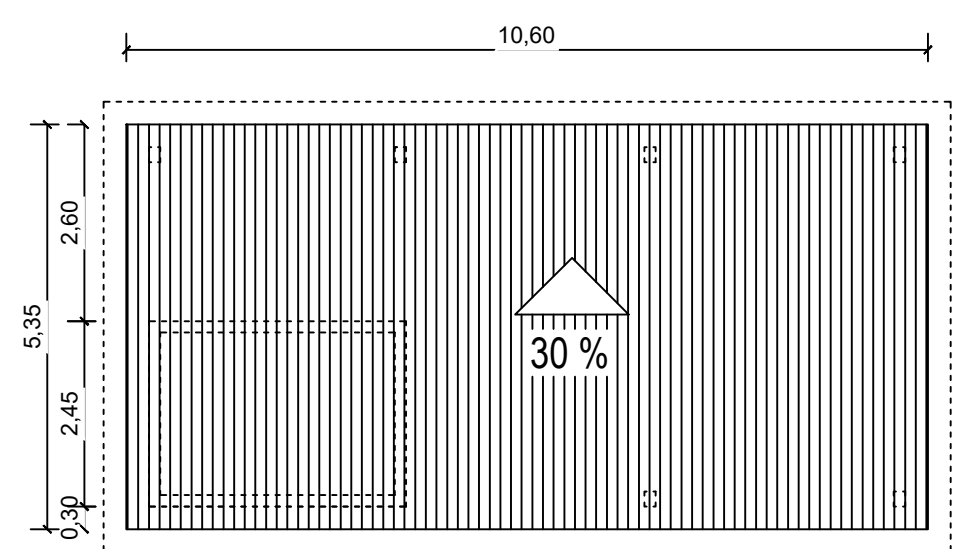

COBERTURA  
ESCALA: 1:100

TÍTULO DO PROJETO: <b>REFORMA CCZ CENTRO DE CONTROLE DE ZOOSES DE COLATINA</b>					
TÍTULO DO RESUMO: <b>REFORMA BLOCO VIGILÂNCIA AMBIENTAL - SEMUS REFORMA BLOCO TÉCNICO ANIMAIS</b>					
ENDEREÇO DA OBRA: ESTRADA COLATINA BARBADOS, 1055 - BARBADOS				LOCALIDADE: COLATINA - ES	
ZONEAMENTO:	COEF. DE APROV.:	TAXA DE OCUPAÇÃO:	DATA DO PROJETO:	ESCALA:	PRANCHA:
-	-	-	ABR/2022	INDICADA	05/12
USO DA EDIFICAÇÃO: <b>PÚBLICO</b>					
PROPRIETÁRIO: PREFEITURA MUNICIPAL DE COLATINA					
PROFISSIONAL RESPONSÁVEL PELO PROJETO: JHONYNS CAPRINI RANGEL					
CPF/CNPJ: 27.165.728/0001-74					
NOME DO PROFISSIONAL: JHONYNS CAPRINI RANGEL					
CAUCIONA Nº: CREA ES 042516/D					
E-MAIL: jhonyncapri@gmail.com					
CADASTRO: JHONYNS CAPRINI RANGEL					
ASSINATURAS:  PREFEITURA MUNICIPAL DE COLATINA					
QUADRO DE ÁREAS (m²): ÁREA DO TERRENO: 4.238,43m² ÁREA EDIFICADA - A SER CONSTRUÍDA: 380,29m² ÁREA EDIFICADA - EXISTENTE: 885,29m² ÁREA TOTAL EDIFICADA: 1.153,39m² ÁREA TOTAL COBERTA: 1.153,39m² PAVIMENTAÇÃO ENTRE OS BLOCOS: 936,80m² PASSARELAS NOVAS: 181,51m²					
ESPACIO RESERVADO PARA APROVAÇÃO DE VISTORIA:					
ESPACIO RESERVADO PARA APROVAÇÃO DE PROJETO:					