




CORTE EE' - CONTROLE DE ZOONOSES (C)
ESCALA: 1:50

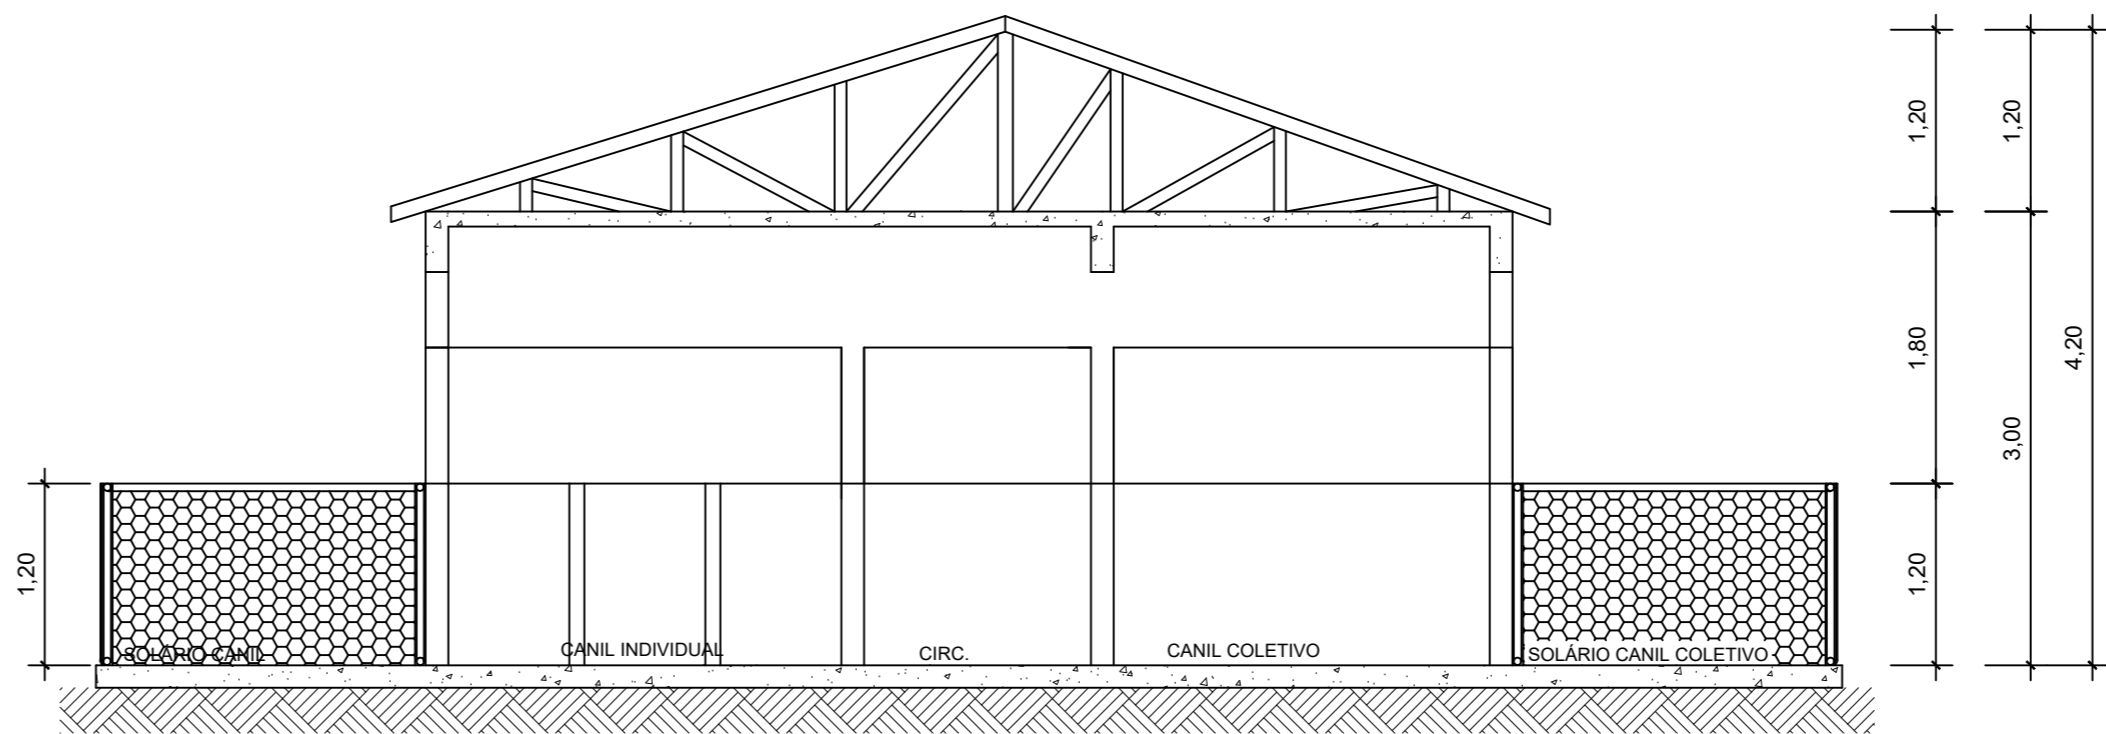


CORTE FF' - CONTROLE DE ZOONOSES (C)
ESCALA: 1:50

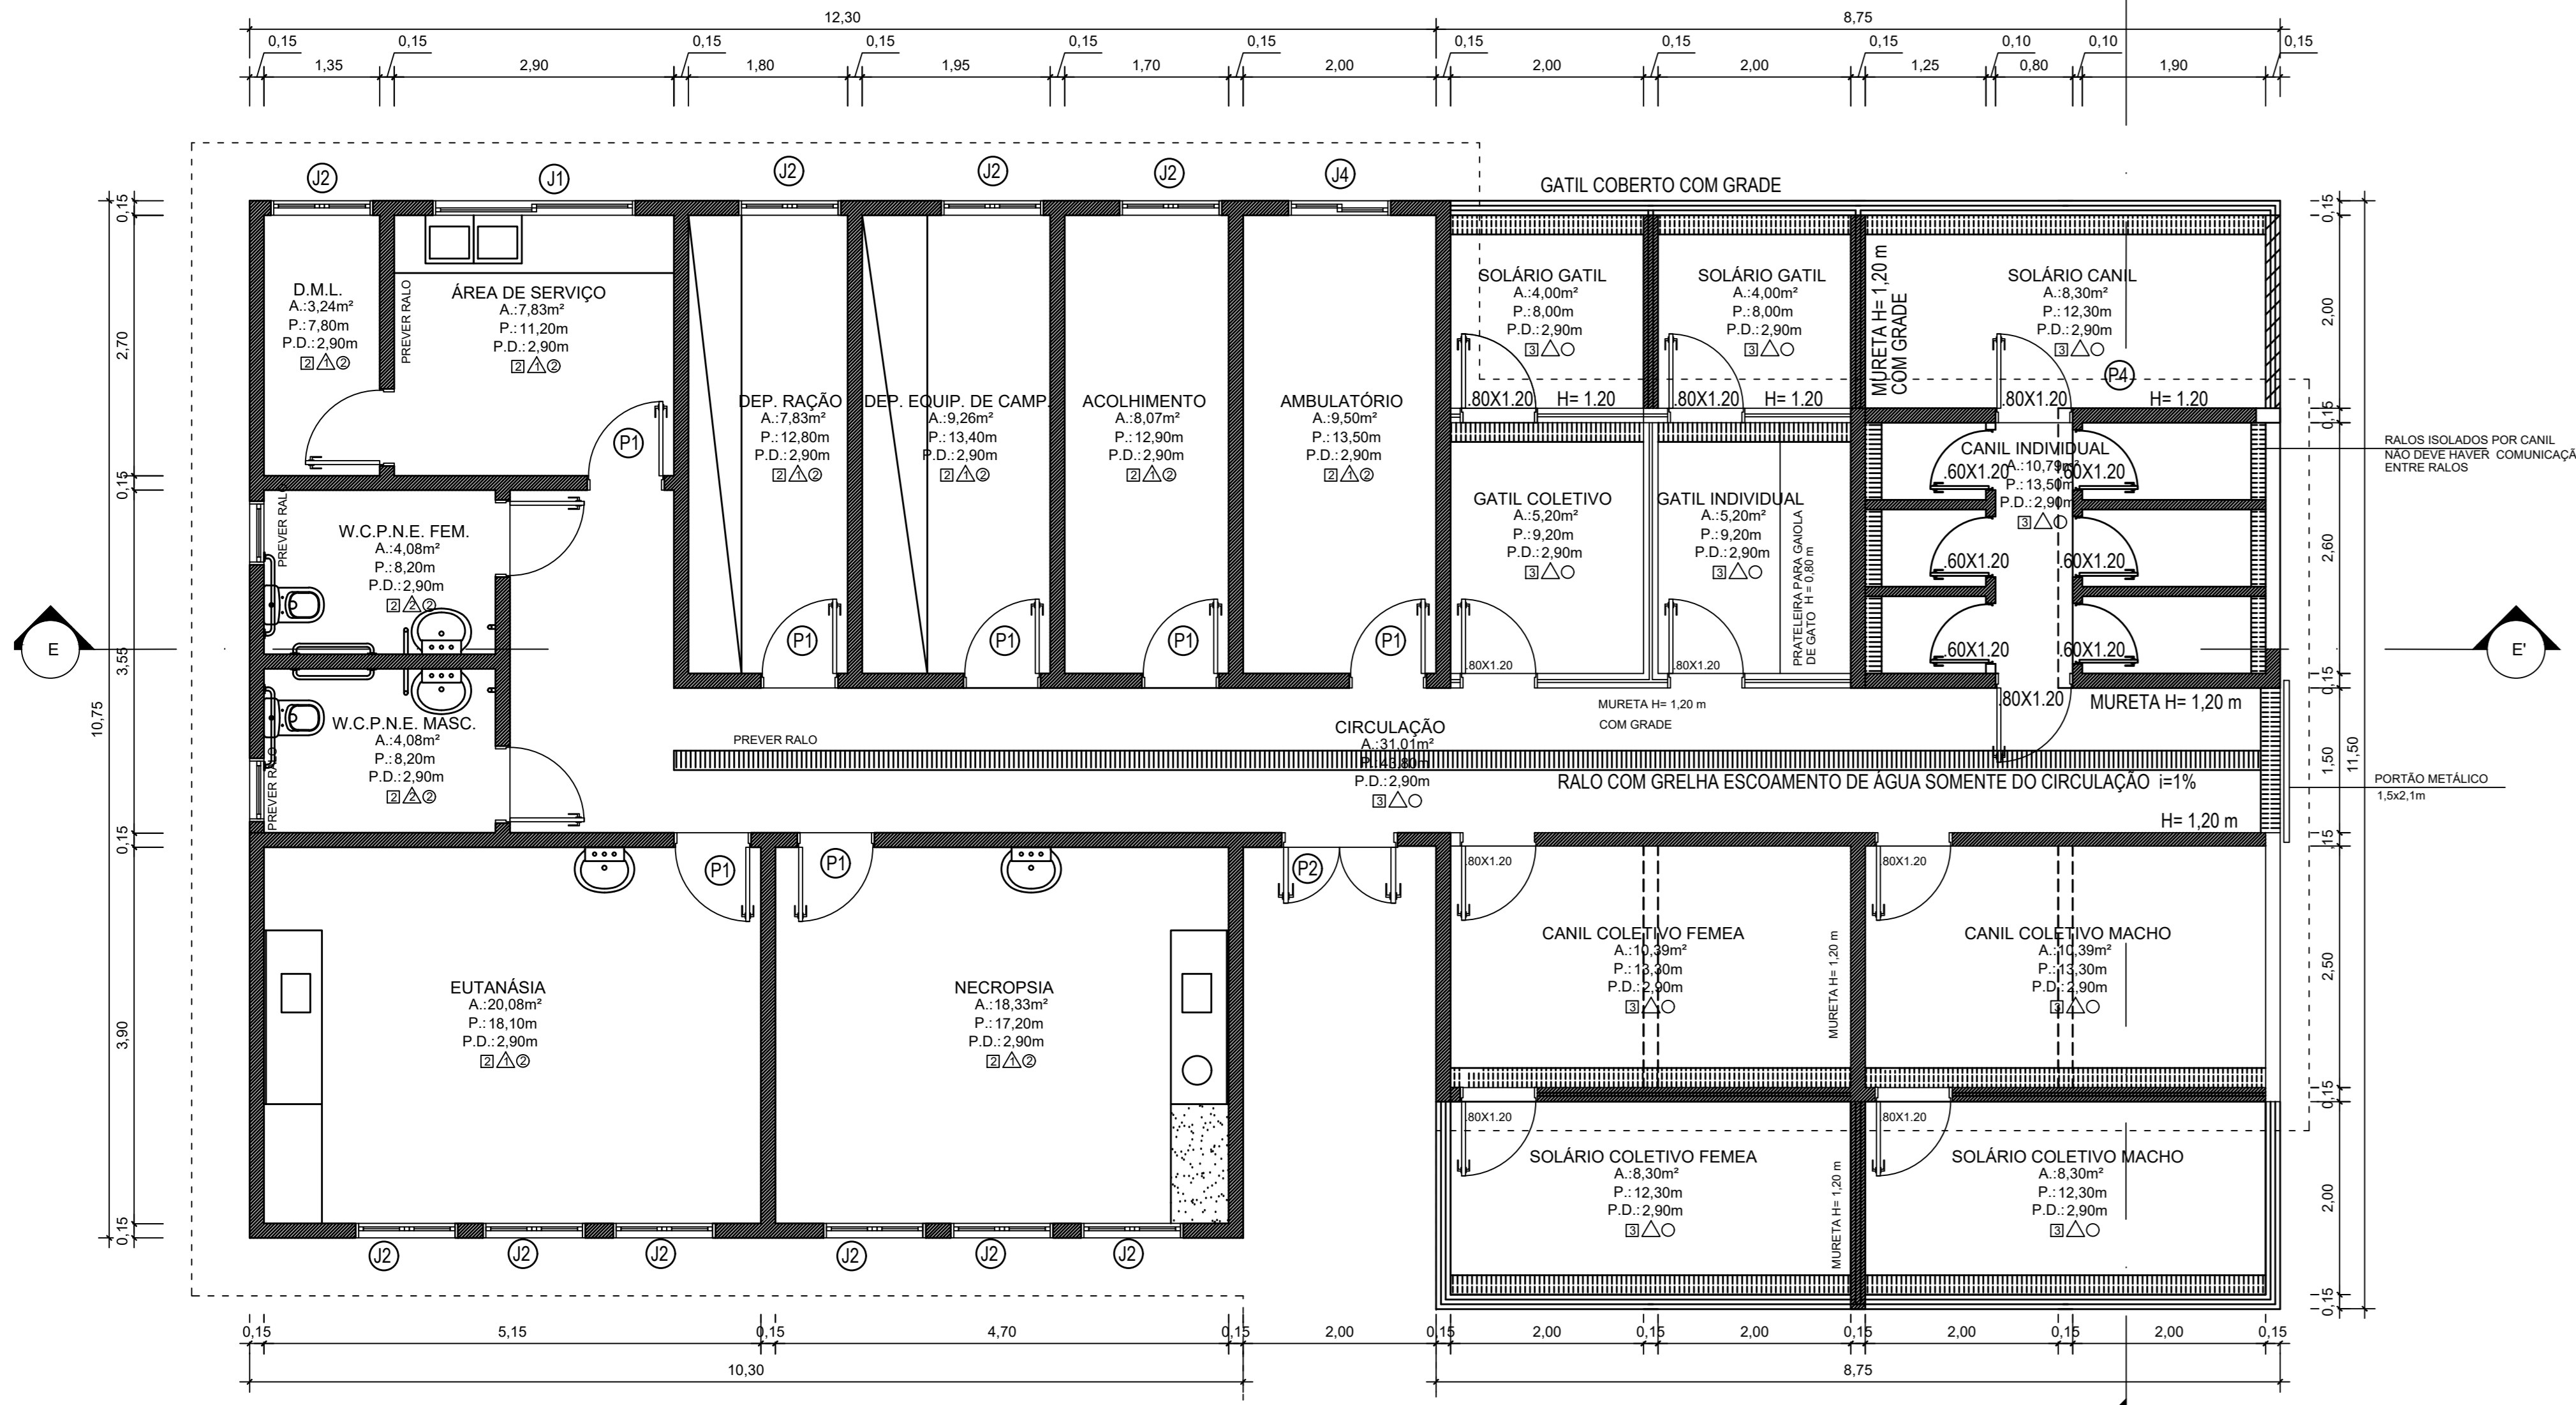

PLANTA BAIXA BLOCO CONTROLE DE ZOONOSES - SEMUS
ESCALA: 1:50

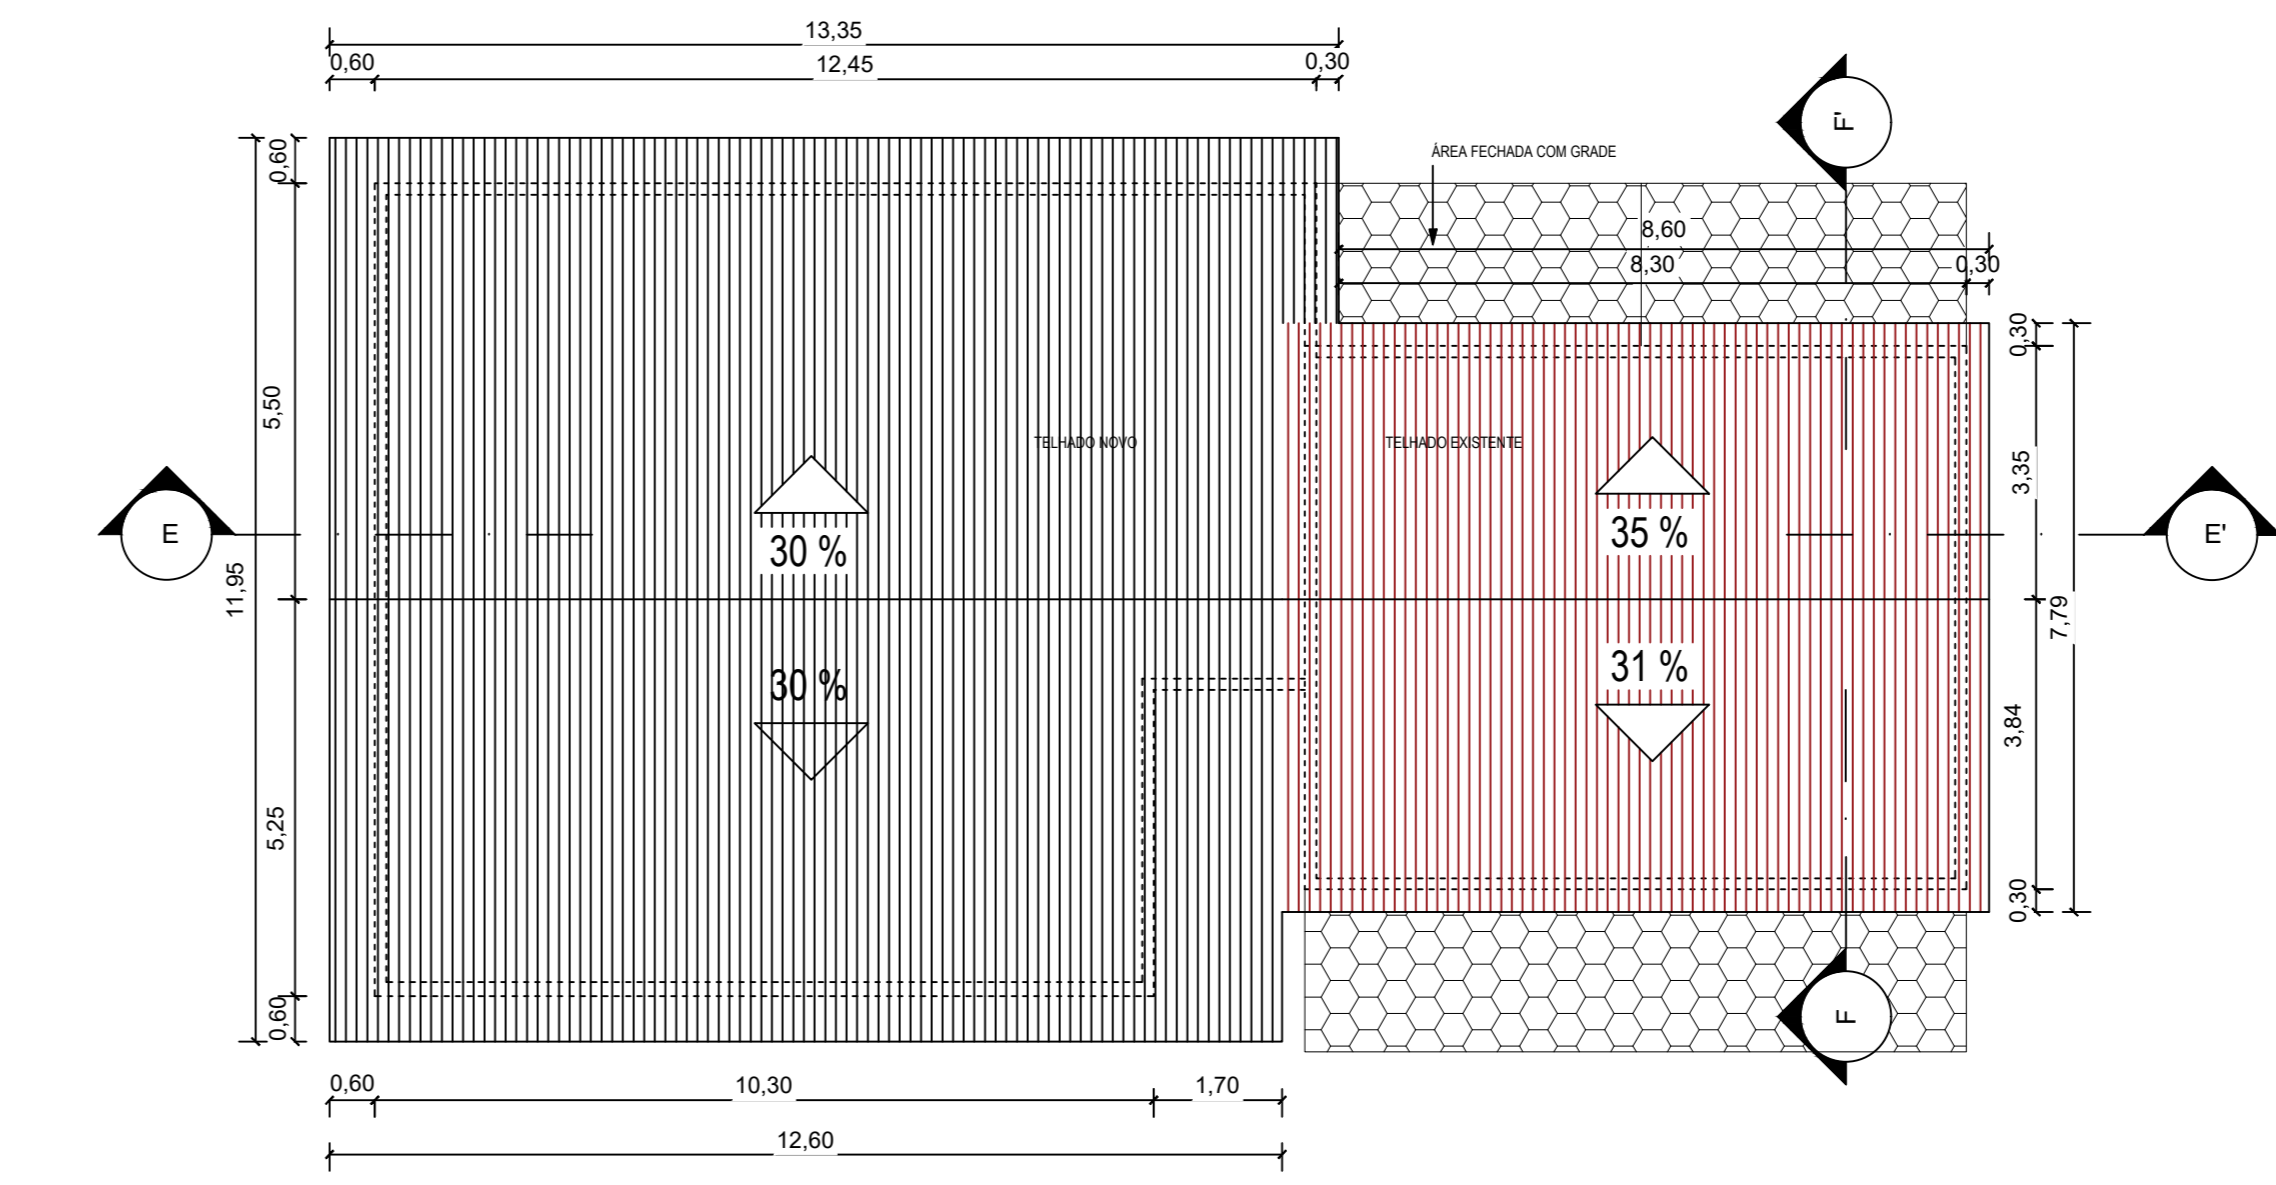

COBERTURA
ESCALA: 1:50

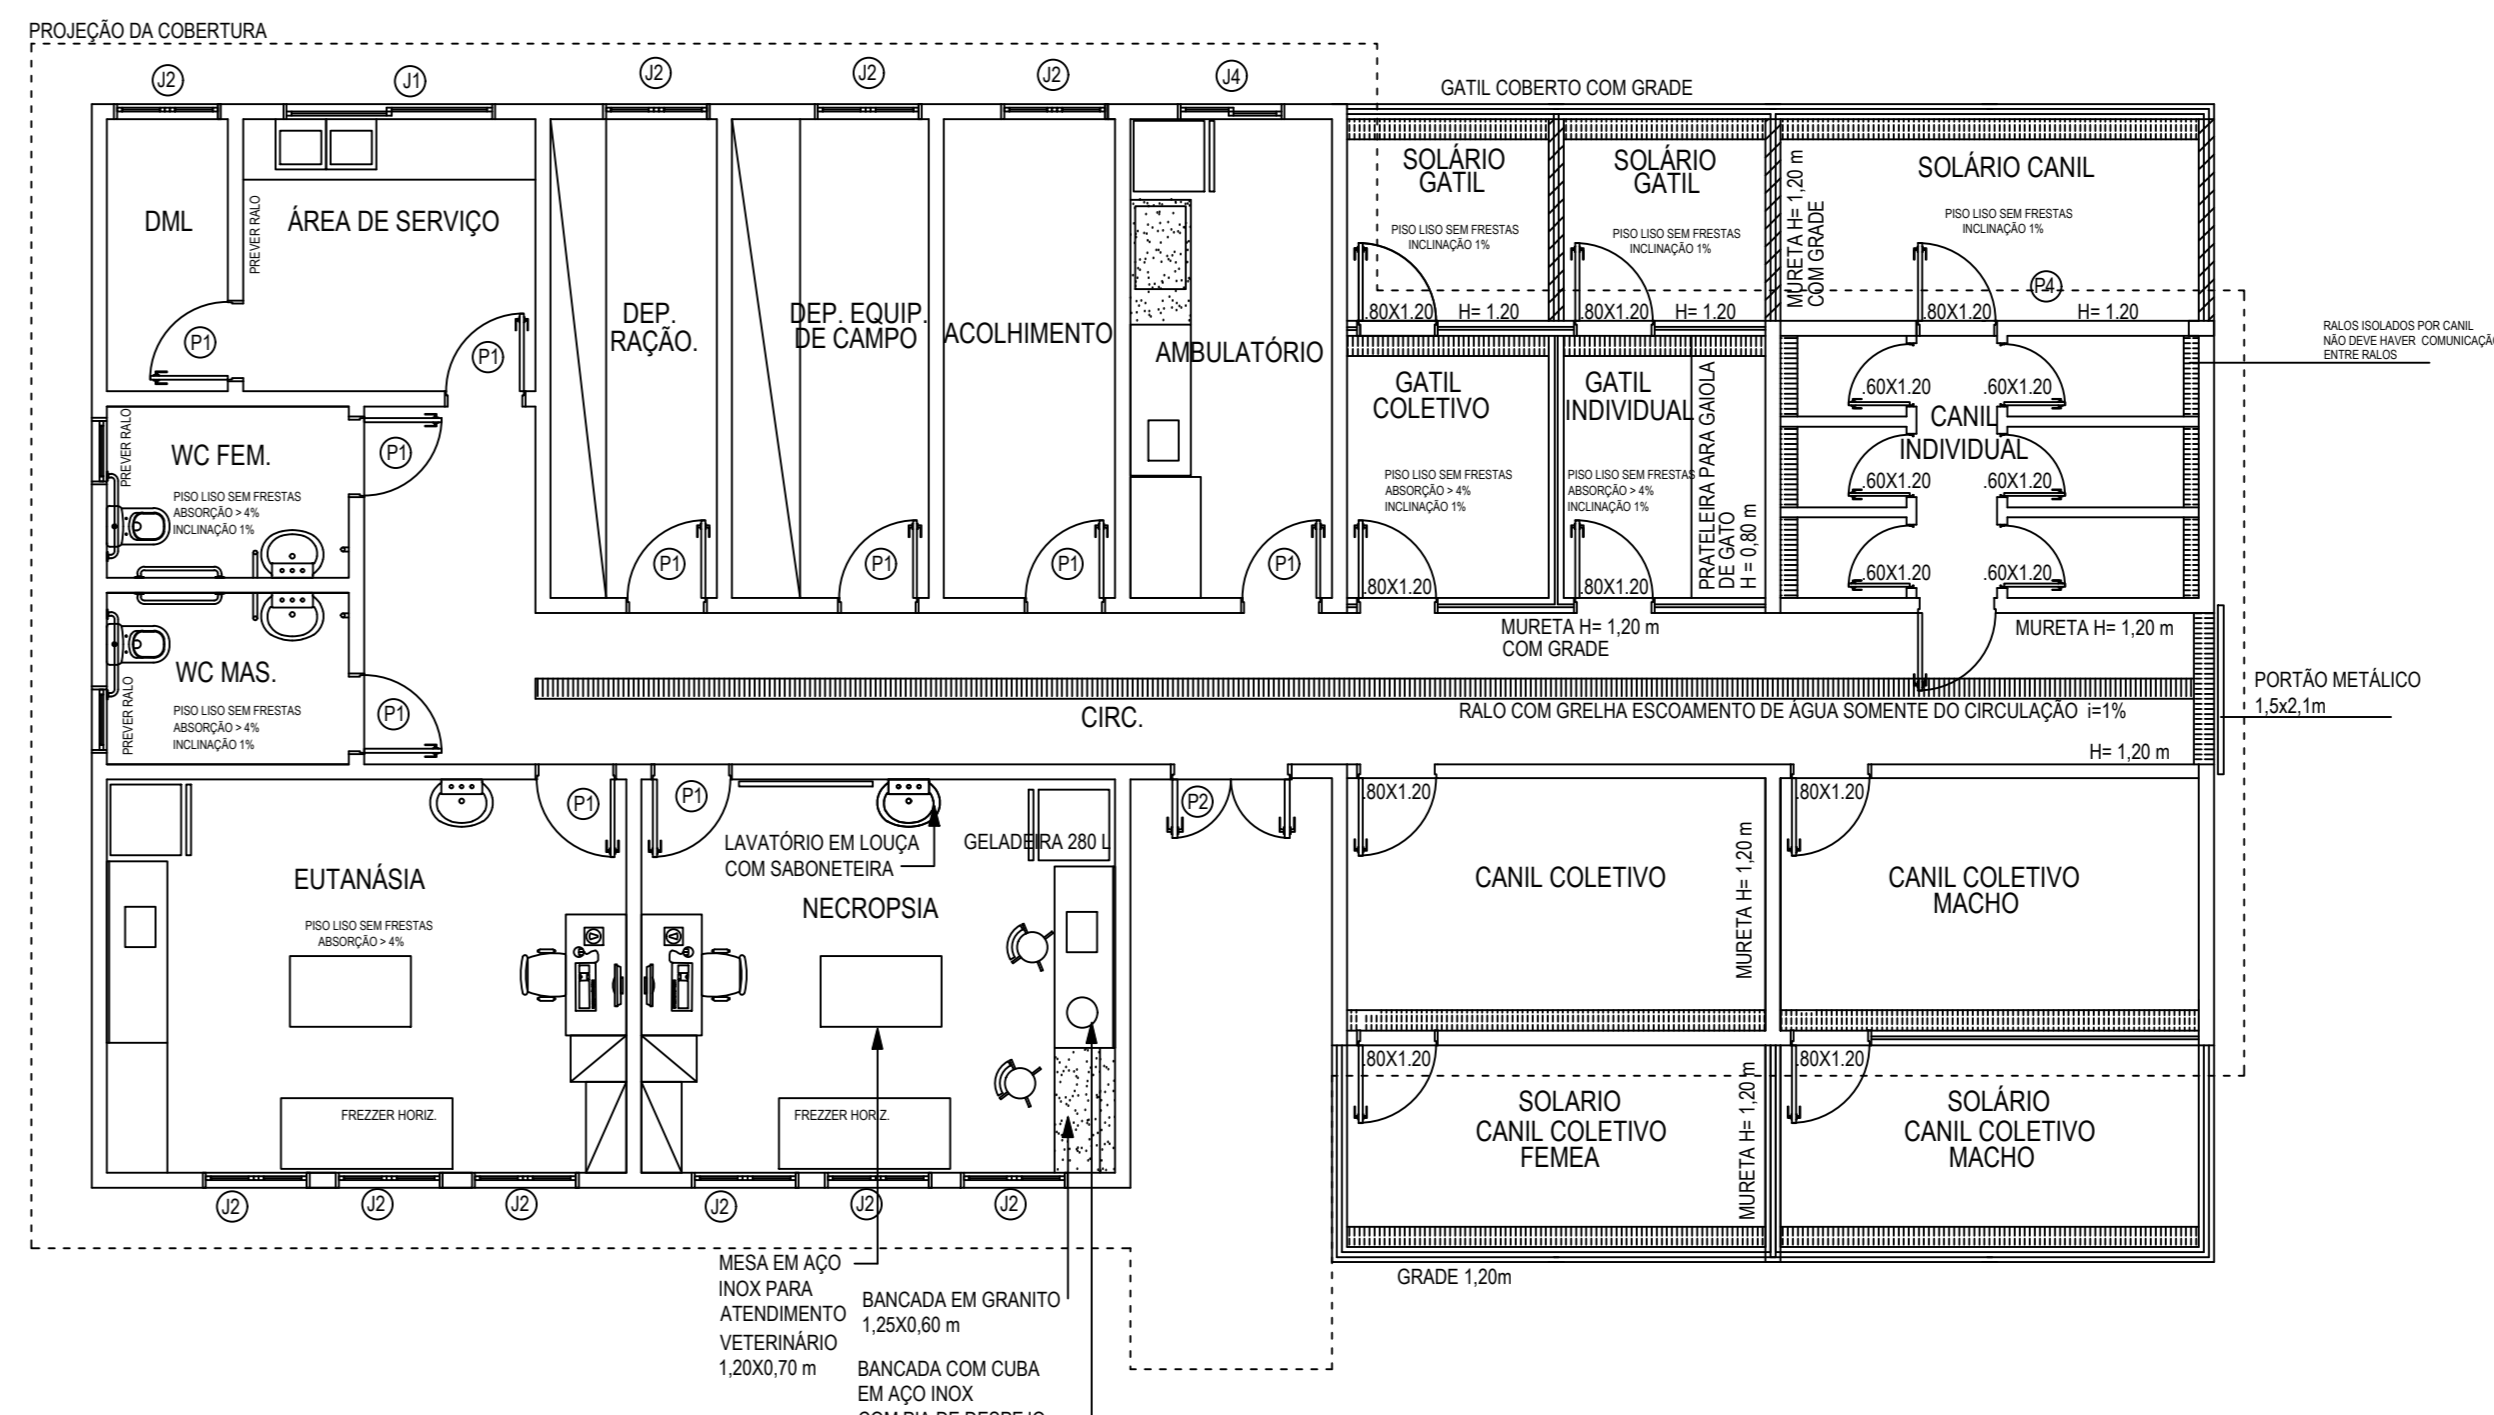

LAYOUT BLOCO CONTROLE DE ZOONOSES - SEMUS
ESCALA: 1:50

QUADRO DE ACABAMENTO


PISO	
CÓDIGO	DESCRIÇÃO
1	PISO CERÂMICO
2	PISO EM GRANILITE
3	PISO EM CONCRETO LISO
PAREDE	
1	ALVENARIA COM PINTURA LATEX E RODAPÉ CERÂMICO
2	REVESTIMENTO CERÂMICO ATÉ 2,10m
3	REVESTIMENTO CERÂMICO ATÉ 2,90m
4	REVESTIMENTO CERÂMICO ATÉ 1,20m
TETO	
1	FORRO PVC
2	FORRO EM GESSO
3	ESTRUTURA APARENTE

LEGENDA DE ESQUADRIAS - PORTAS

SIMB.	DIMENSÃO	PEITORIL	OBS.	MATERIAL	LOCAL
P1	80X210	—	ABRIR	MADEIRA	TODOS BLOCOS
P2	120X210	—	ABRIR 2 FOLHAS	MADEIRA	BLOCO ADM. ENTOMOLOGIA
P3	250X210	—	CORRER 1 FOLHA MÓVEL 1 FOLHA FIXA	ALUMÍNIO E VIDRO	BLOCO ADMINISTRAÇÃO
P4	80X200	—	ABRIR	GRADE	BLOCO ANIMAIS
P5	80X120	—	ABRIR	GRADE	BLOCO ANIMAIS
P6	80X100	—	ABRIR	GRADE	BLOCO ANIMAIS ISOLAMENTO
P7	120X100	—	ABRIR 2 FOLHAS	GRADE	BLOCO ANIMAIS ISOLAMENTO
P8	80X200	—	ABRIR	TUBULAR E ALAMBRADO	BLOCO ANIMAIS SOLÁRIOS IND.
P9	60X185	—	ABRIR	MADEIRA	SANITÁRIOS
P10	235X210	—	ABRIR 2 FOLHAS 80cm 2 FOLHAS FIXAS	PORTÃO DE FERRO	BLOCO ANIMAIS
P11	100X120	—	ABRIR	GRADE	BLOCO ANIMAIS POOLGA
P12	200X280	—	CORRER	PORTÃO DE FERRO	BLOCO DE OPERAÇÃO DE CAMPO

LEGENDA DE ESQUADRIAS - JANELAS

SIMB.	DIMENSÃO	PEITORIL	OBS.	MATERIAL	LOCAL
J1	200X120	100cm	CORRER	ALUMÍNIO/VIDRO	BLOCO ADMINISTRAÇÃO
J2	100X60	200cm	BÂSCULA MAXIAR	ALUMÍNIO/VIDRO	BLOCOS ADMINISTRAÇÃO E CANIL
J3	60X60	200cm	BÂSCULA MAXIAR	ALUMÍNIO/VIDRO	BLOCO ADMIN. SANIT. PUB. MASC. E FEM
J4	100X120	100cm	CORRER	ALUMÍNIO/VIDRO	BLOCO ADMIN. GUARITA BLOCO ANIMAIS

TÍTULO DO PROJETO: REFORMA CCZ CENTRO DE CONTROLE DE ZOONOSES DE COLATINA					
TÍTULO DO DESENHO: REFORMA BLOCO CONTROLE DE ZOONOSES - SEMUS					
ENDEREÇO DA OBRA: ESTRADA COLATINA BARBADOS, 1055 - BARBADOS				LOCALIDADE: COLATINA - ES	
ZONEAMENTO:	COEF. DE APROV.:	TAXA DE OCUPAÇÃO:	DATA DO PROJETO:	ESCALA:	PRANCHA:
-	-	-	ABR/2022	INDICADA	06/12
USO DA EDIFICAÇÃO: PÚBLICO					
REV. 00					
PROPRIETÁRIO: PREFEITURA MUNICIPAL DE COLATINA			CPF/CNPJ: 27.165.728/0001-74		
PROFISSIONAL RESPONSÁVEL PELO PROJETO:			NOME DO PROFISSIONAL: JHONYNS CAPRINI RANGEL		
 PAS www.pasnet.com.br			CAU/CREA Nº: CREA ES 042516/D		
			TELEFONE: (28) 99952-4464		
			E-MAIL: jhonyns@pasnet.com.br		
			CADASTRO: JHONYNS CAPRINI RANGEL		
QUADRO DE ÁREAS (m²):					
ÁREA DO TERRENO: 4.238,43m²					
ÁREA EDIFICADA - A SER CONSTRUÍDA: 380,29m²					
ÁREA EDIFICADA - EXISTENTE: 885,29m²					
ÁREA TOTAL EDIFICADA: 1.265,58m²					
ÁREA TOTAL COBERTA: 1.450,77m²					
PAVIMENTAÇÃO ENTRE OS BLOCOS: 936,80m²					
PASSARELAS NOVAS: 181,51m²					
PREFEITURA MUNICIPAL DE COLATINA					
RESPONSÁVEL TÉCNICO					
ESPAÇO RESERVADO PARA APROVAÇÃO DE VISTORIA:			ESPAÇO RESERVADO PARA APROVAÇÃO DE PROJETO:		