




LAYOUT BLOCO DE OPERAÇÃO DE CAMPO
ESCALA 1:75

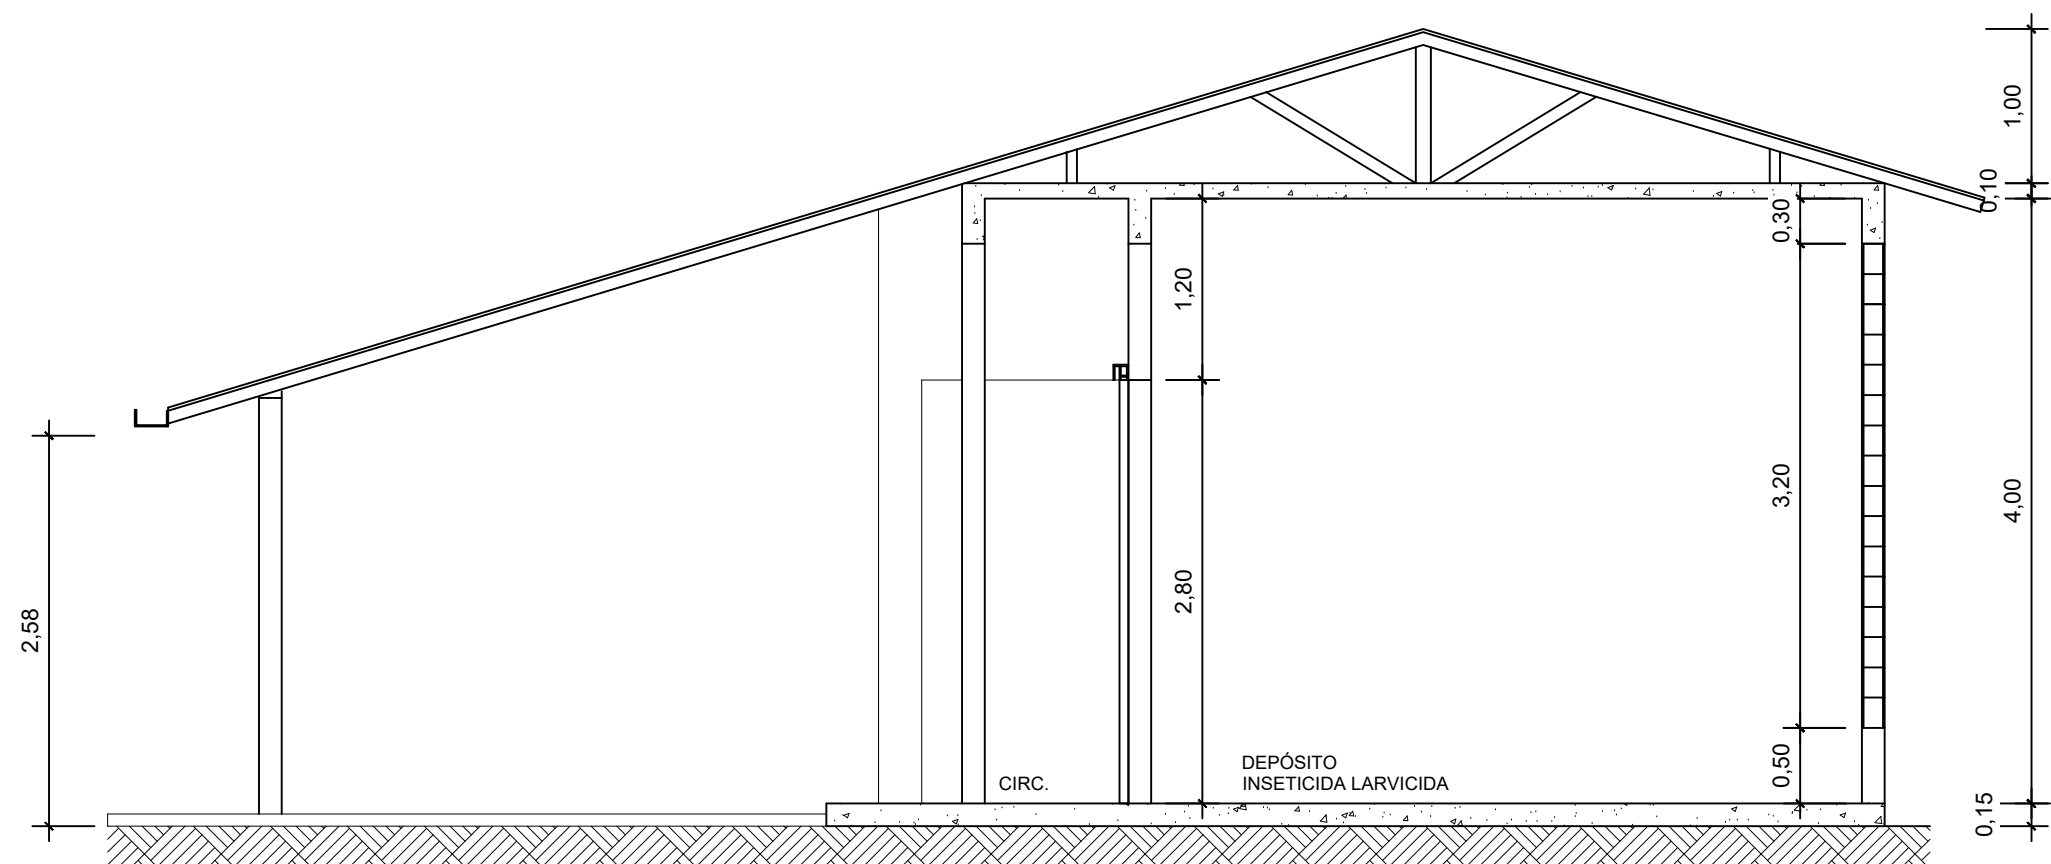

CORTE GG' - BLOCO DE OPERAÇÃO DE CAMPO
ESCALA 1:30

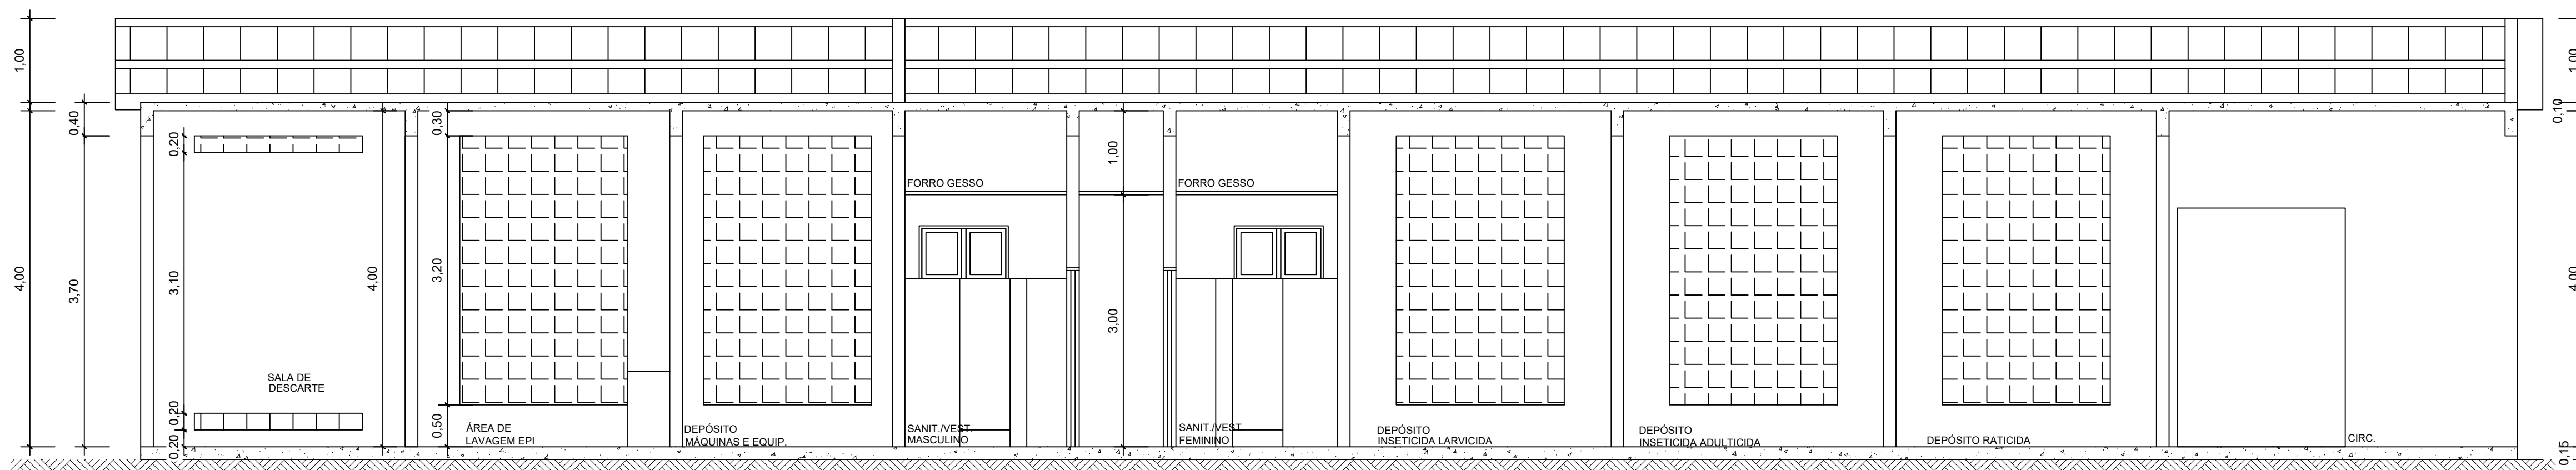


CORTE HH' - BLOCO DE OPERAÇÃO DE CAMPO
ESCALA 1:30

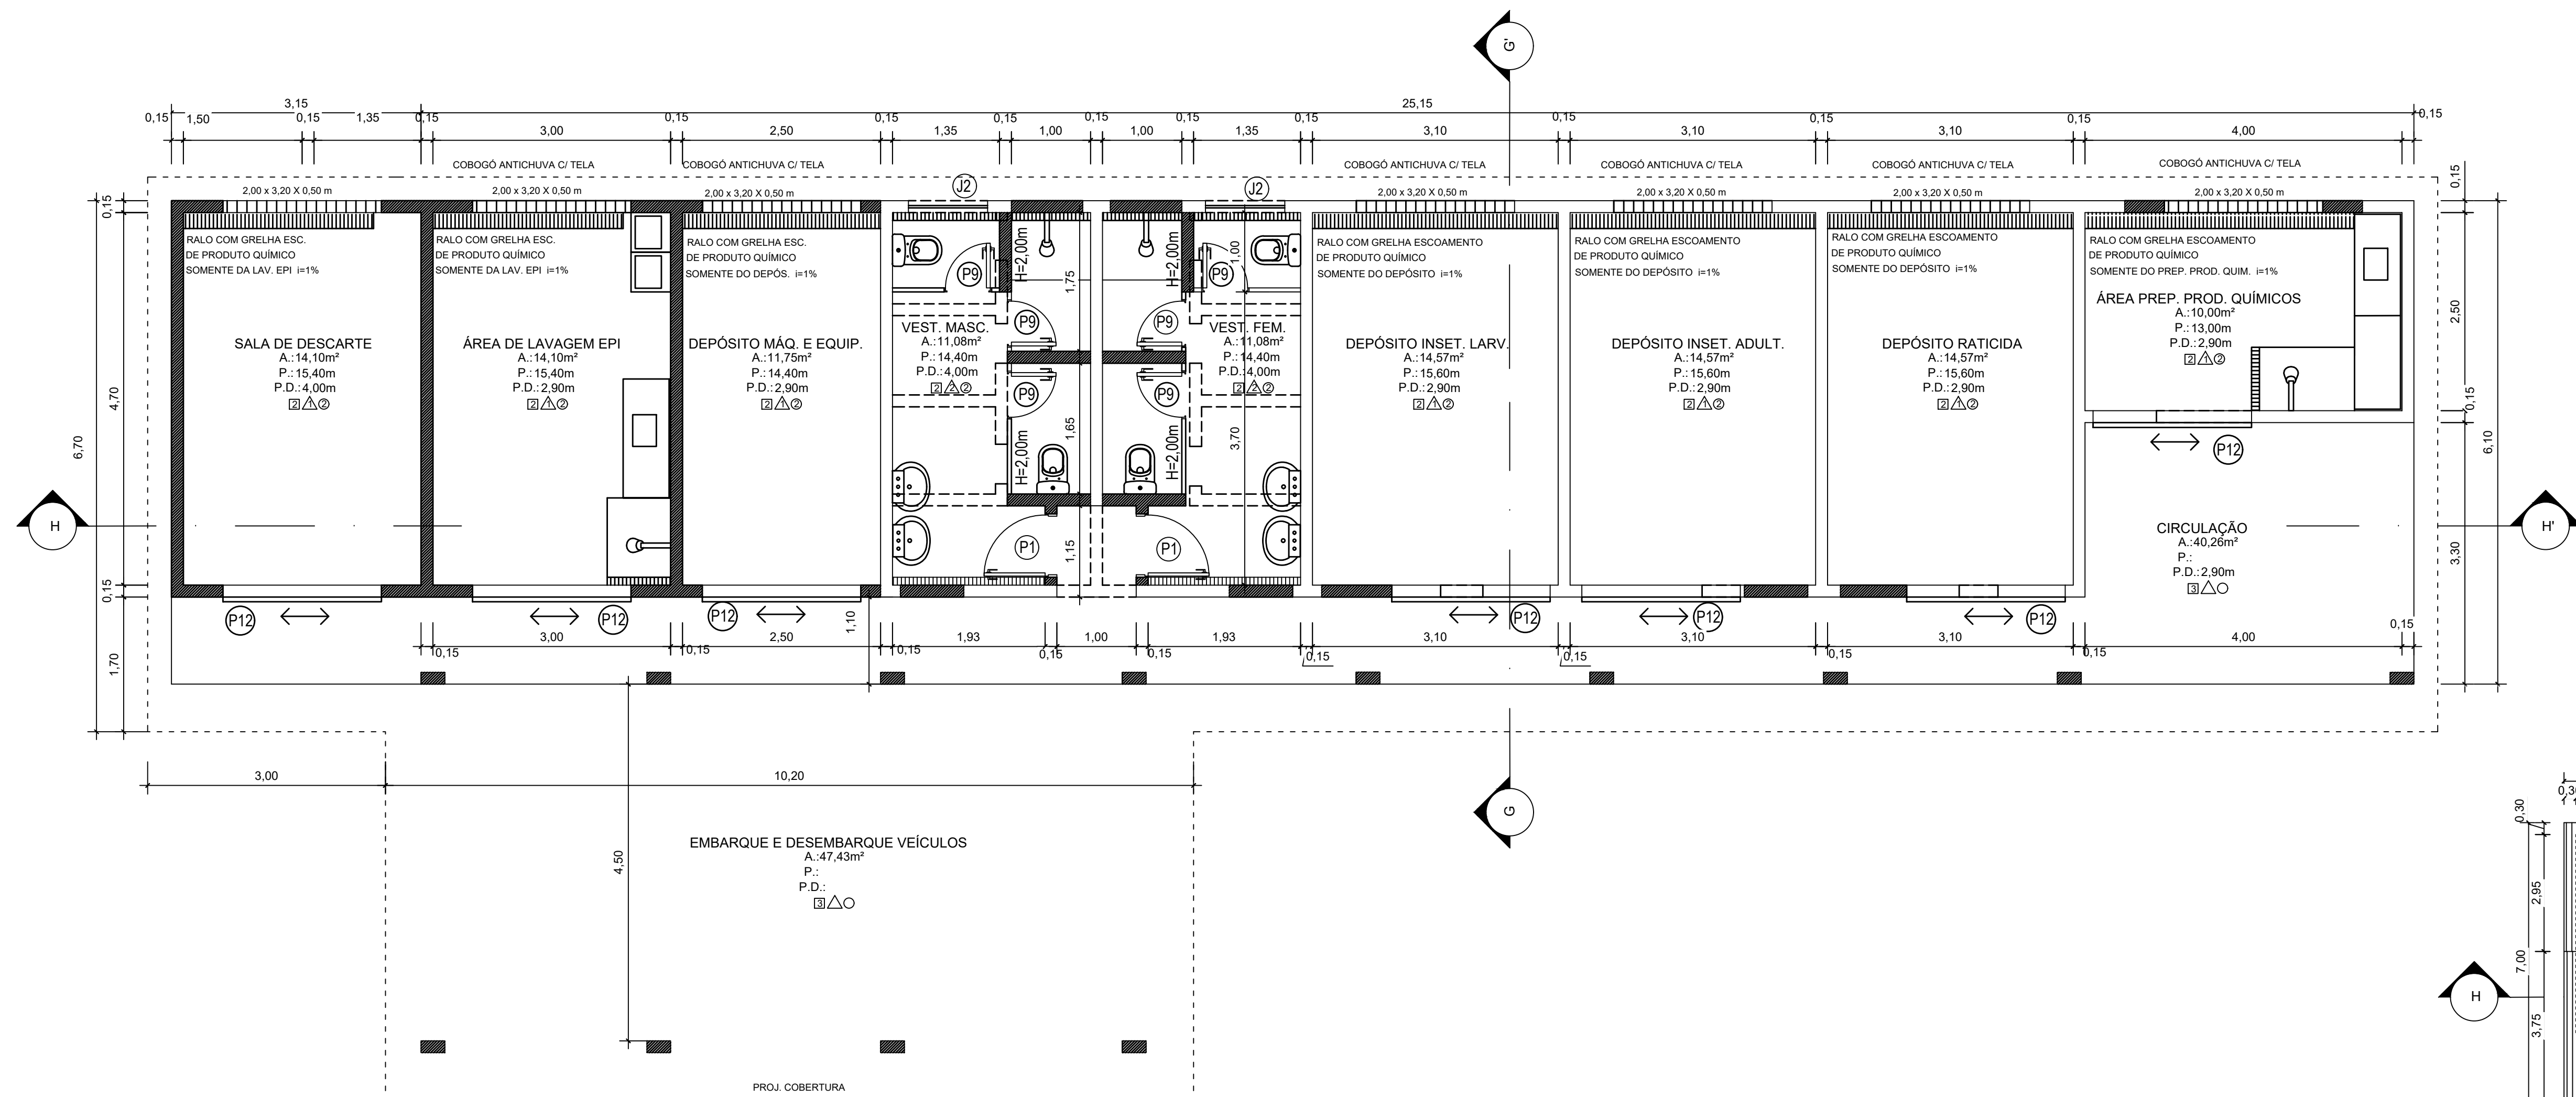

PLANTA BAIXA BLOCO DE OPERAÇÃO DE CAMPO
ESCALA 1:100

----- A DEMOLIR
----- A CONSTRUIR

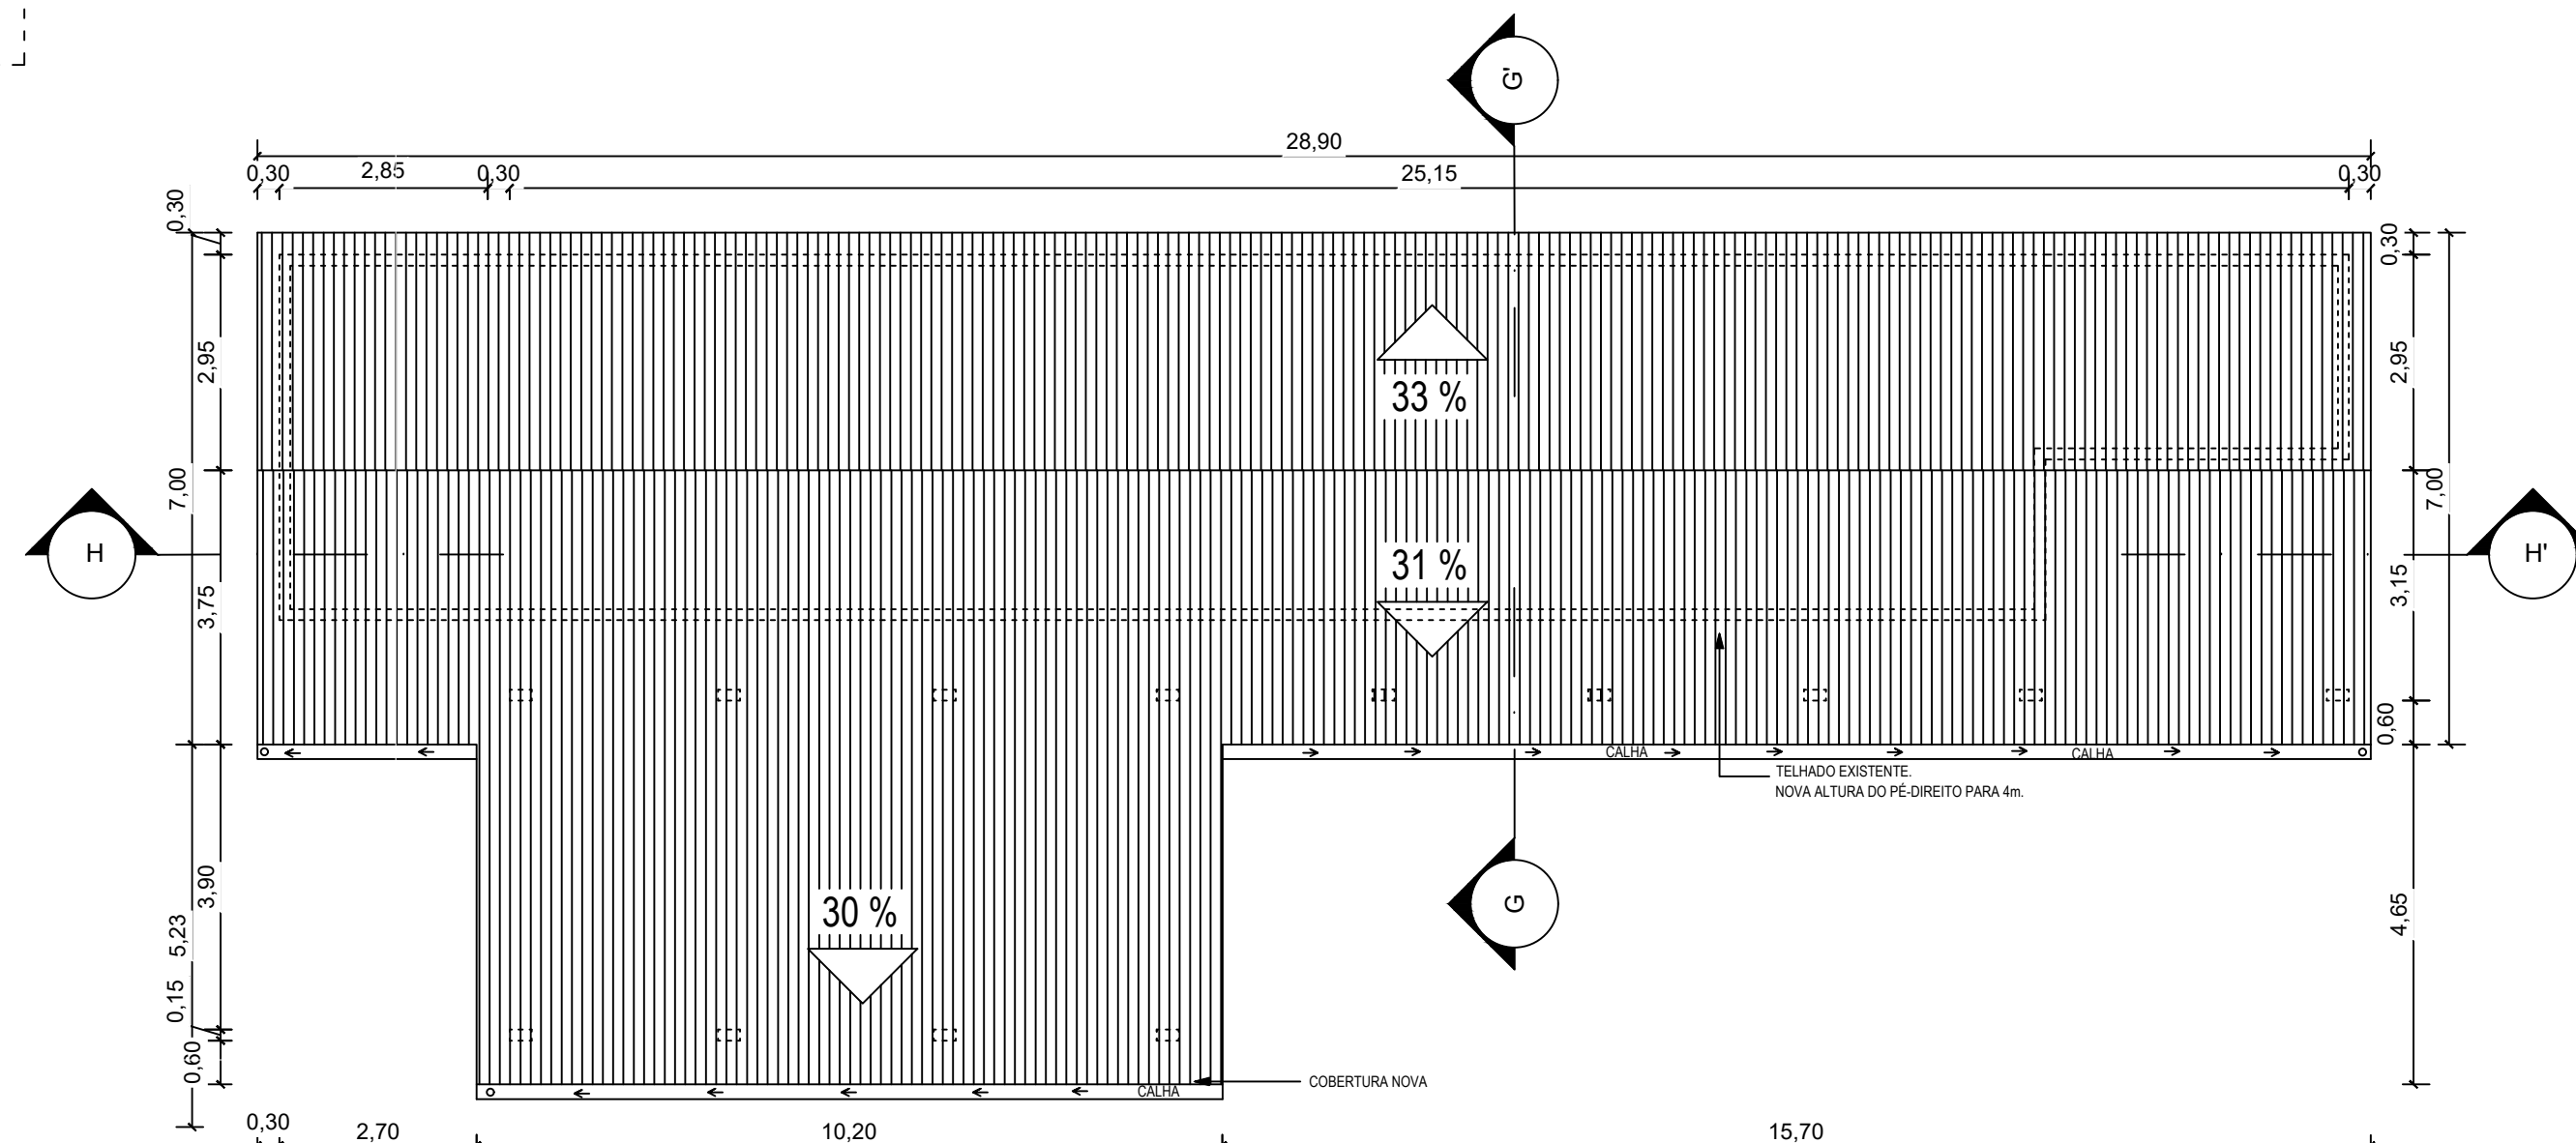

COBERTURA
ESCALA 1:100

LEGENDA DE ESQUADRIAS - JANELAS					
SÍMB.	DIMENSÃO	PEITORIL	OBS.	MATERIAL	LOCAL
J1	200x120	100mm	CORRER	ALUMÍNIO VIDRO	BLOCO ADMINISTRAÇÃO
J2	100x60	200mm	BÁSCULA MAXIAR	ALUMÍNIO VIDRO	BLOCOS ADMINISTRAÇÃO E CANIL
J3	60x60	200mm	BÁSCULA MAXIAR	ALUMÍNIO VIDRO	BLOCO ADMIN. SANT. PUB. MASC. E FEM.
J4	100x120	100mm	CORRER	ALUMÍNIO VIDRO	BLOCO ADMIN. GUARITA BLOCO ANIMAIS

LEGENDA DE ESQUADRIAS - PORTAS					
SÍMB.	DIMENSÃO	PEITORIL	OBS.	MATERIAL	LOCAL
P1	80x210	—	ABRIR	MADEIRA	TODOS BLOCOS
P2	120x210	—	ABRIR 2 FOLHAS	MADEIRA	BLOCO ADM. ENTOMOLOGIA
P3	250x210	—	CORRER 1 FOLHA MOVEL 1 FOLHA FIXA	ALUMÍNIO E VIDRO	BLOCO ADMINISTRAÇÃO
P4	80x250	—	ABRIR	GRADE	BLOCO ANIMAIS
P5	80x120	—	ABRIR	GRADE	BLOCO ANIMAIS
P6	80x100	—	ABRIR	GRADE	BLOCO ANIMAIS ISOLAMENTO
P7	120x100	—	ABRIR 2 FOLHAS	GRADE	BLOCO ANIMAIS ISOLAMENTO
P8	80x200	—	ABRIR	TUBULAR E ALAMBRADO	BLOCO ANIMAIS SOLÁRIOS IND.
P9	60x185	—	ABRIR	MADEIRA	SANITÁRIOS
P10	235x210	—	ABRIR 2 FOLHAS 80cm 2 FOLHAS FIXAS	PORTÃO DE FERRO	BLOCO ANIMAIS
P11	100x120	—	ABRIR	GRADE	BLOCO ANIMAIS POCILGA
P12	200x280	—	CORRER	PORTÃO DE FERRO	BLOCO DE OPERAÇÃO DE CAMPO

QUADRO DE ACABAMENTO

PISO	DESCRÇÃO
1	PISO CERÂMICO
2	PISO EM GRANILITE
3	PISO EM CONCRETO LISO
PAREDE	
1	ALVENARIA COM PINTURA LATEX E RODAPÉ CERÂMICO
2	REVESTIMENTO CERÂMICO ATÉ 2,10m
3	REVESTIMENTO CERÂMICO ATÉ 2,90m
4	REVESTIMENTO CERÂMICO ATÉ 1,20m
TETO	
1	FORRO PVC
2	FORRO EM GESSO
3	ESTRUTURA APARENTE

TÍTULO DO PROJETO:					
REFORMA CCZ CENTRO DE CONTROLE DE ZOONÓSES DE COLATINA					
TÍTULO DO DESENHO:					
REFORMA BLOCO DE OPERAÇÃO DE CAMPO					
ENDEREÇO DA OBRA:				LOCALIDADE:	
ESTRADA COLATINA BARBADOS, 1055 - BARBADOS				COLATINA - ES	
ZONEAMENTO:	COEF. DE APROV.:	TAXA DE OCUPAÇÃO:	DATA DO PROJETO:	ESCALA:	PRANCHA:
-	-	-	ABR/2022	INDICADA	08/12
USO DA EDIFICAÇÃO:					
PÚBLICO					
PROPOSTOR:					
PREFEITURA MUNICIPAL DE COLATINA					
PROFISSIONAL RESPONSÁVEL PELO PROJETO:					
CPF/CNPJ:			NOME DO PROFISSIONAL:		
27.165.728/0001-74			JHONYNS CAPRINI RANGEL		
CAU/CREA Nº:			TELEFONE:		
CREA ES 042516/D			(28) 99952-4464		
E-MAIL:			CADISTA:		
jhonyncapri@hotmail.com			JHONYNS CAPRINI RANGEL		
ASSINATURAS:			PREFEITURA MUNICIPAL DE COLATINA		
QUADRO DE ÁREAS (m²):			RESPONSÁVEL TÉCNICO		
ÁREA DO TERRENO: 4.238,43m²					
ÁREA EDIFICADA - A SER CONSTRUÍDA: 380,29m²					
ÁREA EDIFICADA - EXISTENTE: 885,29m²					
ÁREA TOTAL EDIFICADA: 1.265,58m²					
ÁREA TOTAL COBERTA: 1.960,77m²					
PAVIMENTAÇÃO ENTRE OS BLOCOS: 936,80m²					
PASSARELAS NOVAS: 181,51m²					

ESPAÇO RESERVADO PARA APROVAÇÃO DE VISTORIA: ESPAÇO RESERVADO PARA APROVAÇÃO DE PROJETO: