



VESTIÁRIO MASCULINO E FEMININO - BLOCO DE OPERAÇÃO DE CAMPO

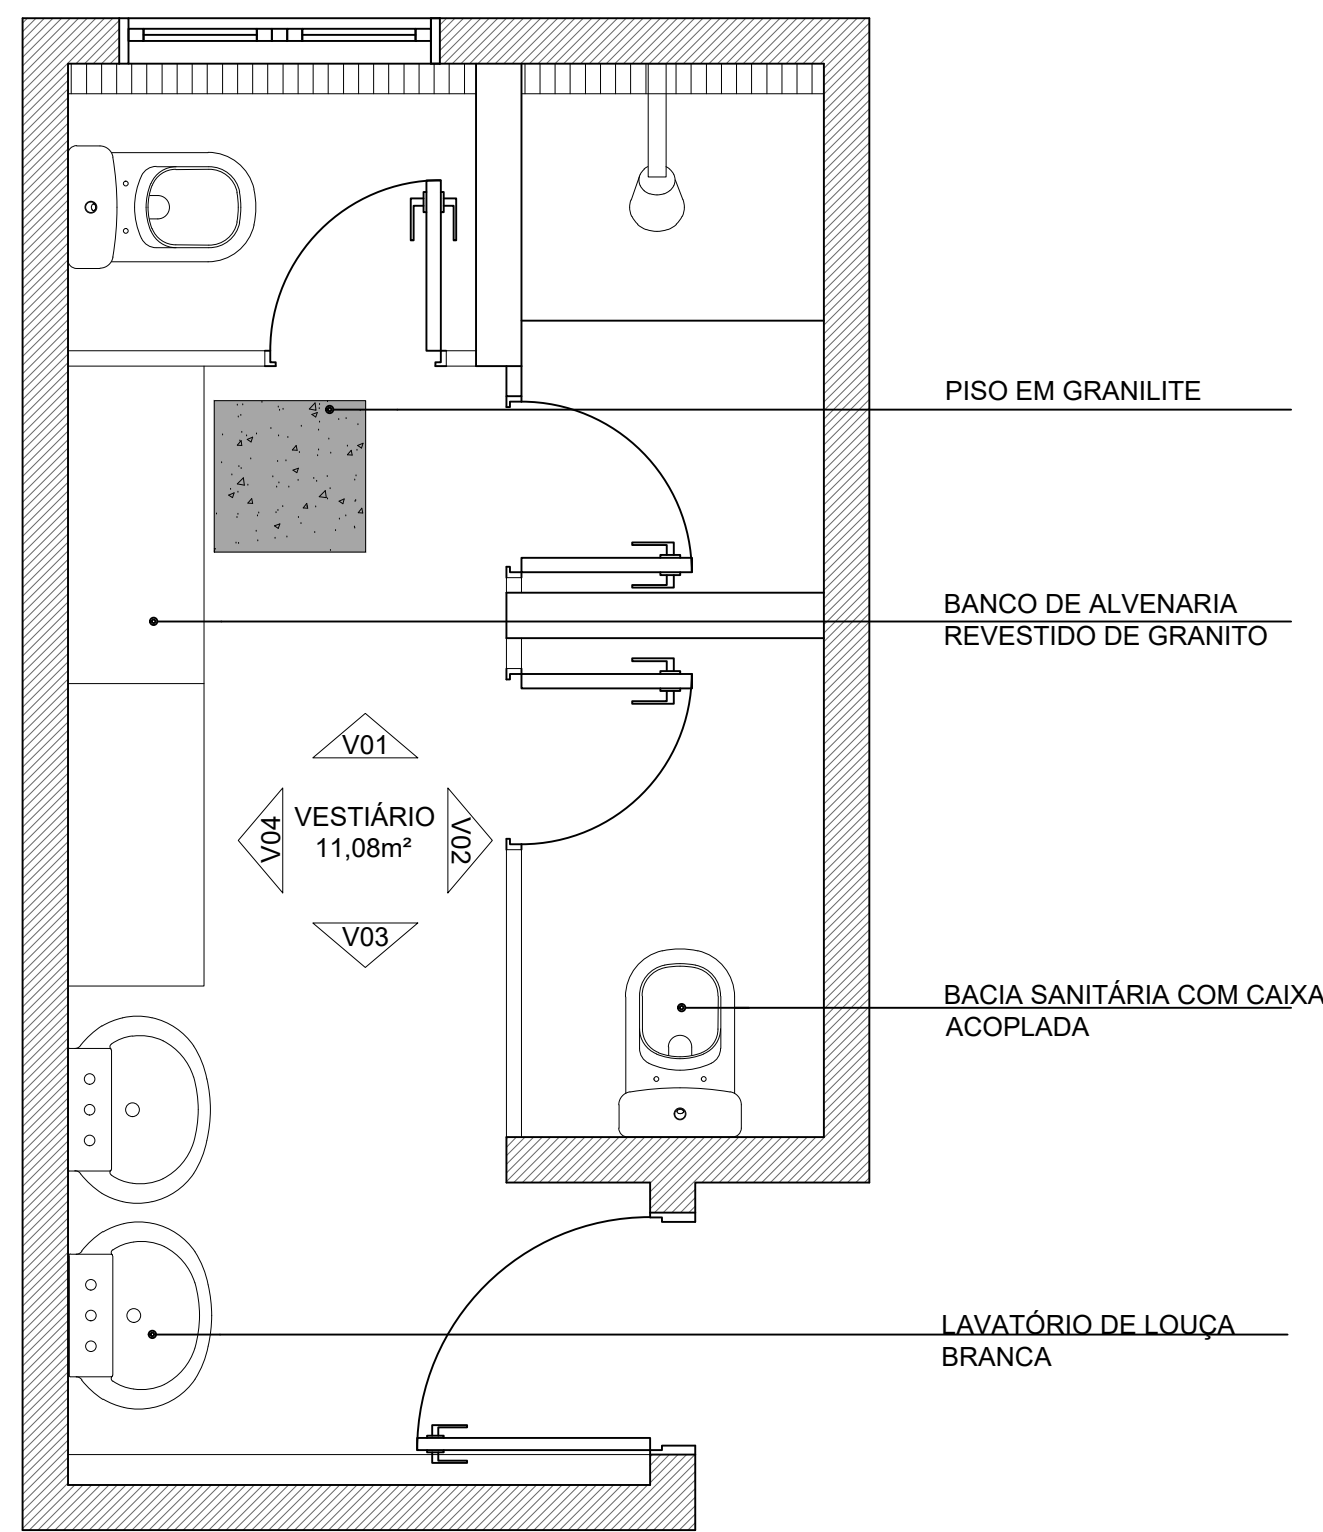


PLANTA BAIXA  
ESCALA: 1:25


VESTIÁRIO MASCULINO E FEMNINO		
LOUÇAS		
QT	UN	DESCRIÇÃO
4	UN	BACIA SANITÁRIA COM CAIXA ACOPLADA
4	UN	LAVATÓRIO DE LOUÇA BRANCA
METAIS		
QT	UN	DESCRIÇÃO
4	UN	TORNEIRA DE MESA (BICA BAIXA)
2	UN	CHUVEIRO
REVESTIMENTOS		
QT	UN	DESCRIÇÃO
54.72	M²	REVESTIMENTO CERÂMICO BRANCO - CONFORME PLANILHA
22.16	M²	PISO EM GRANILITE
60.48	M²	REVESTIMENTO ACRÍLICO
17.24	M²	BANCO E DIVISÓRIAS EM GRANITO CINZA ANDORINHA

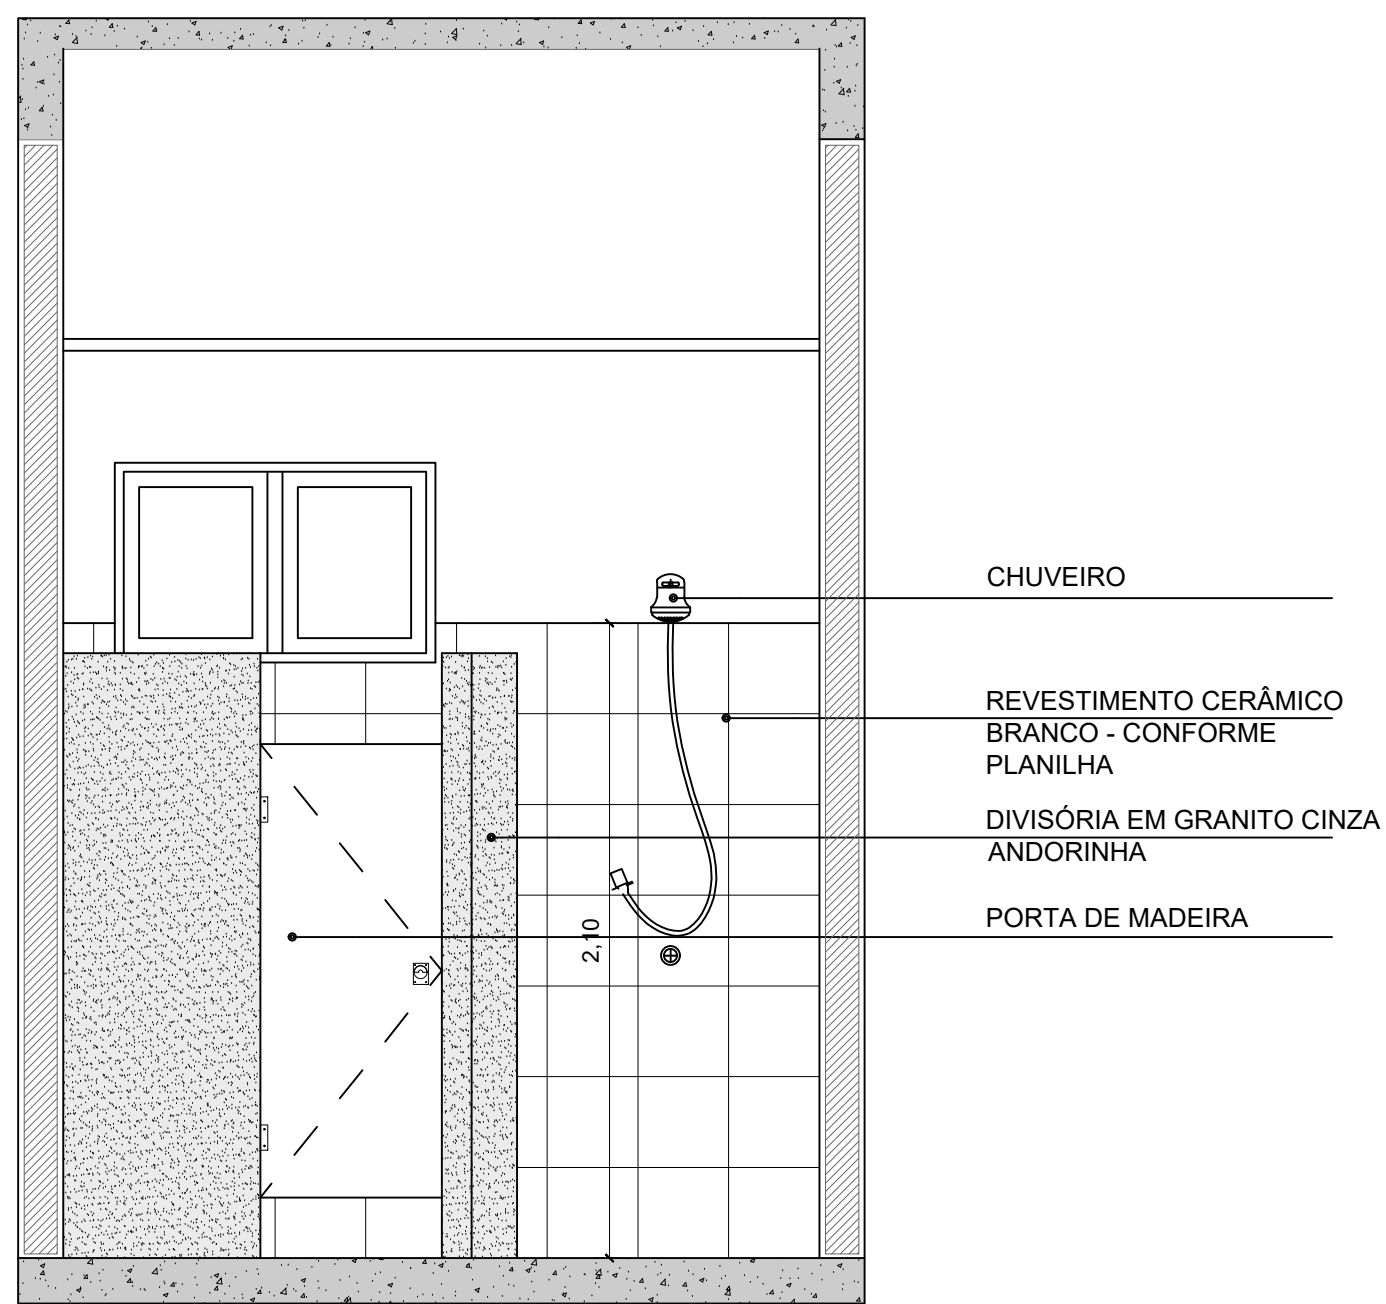


VISTA ESQUEMÁTICA 01  
ESCALA: 1:25

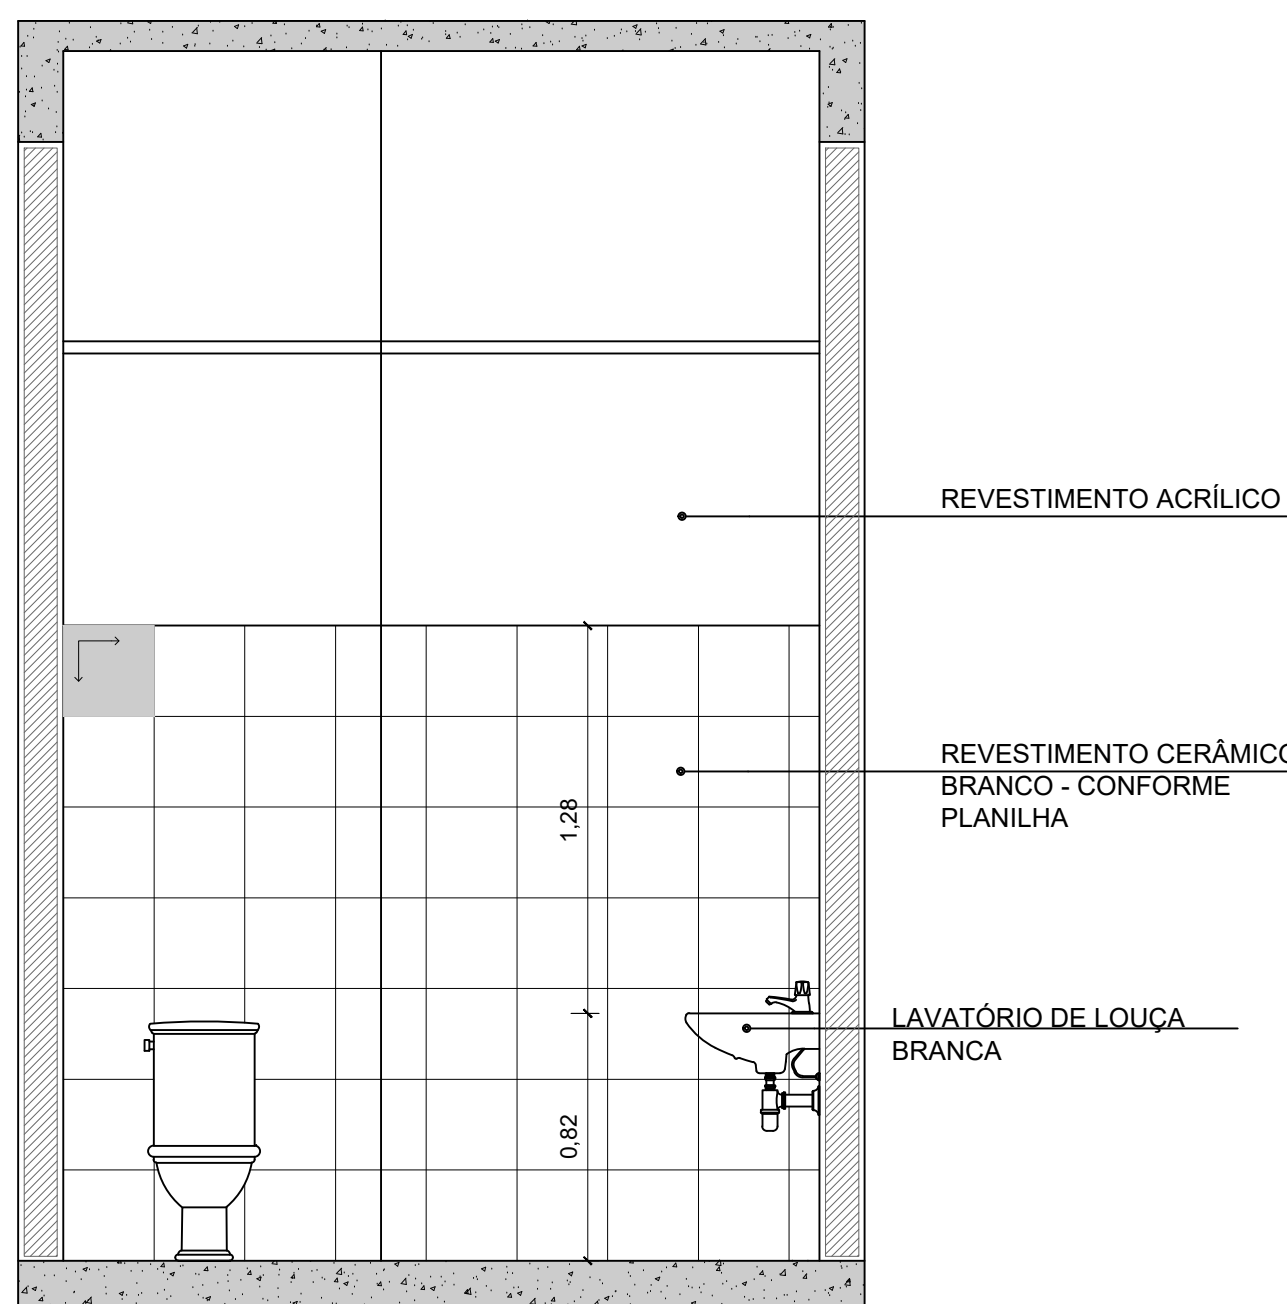

VISTA ESQUEMÁTICA 03  
ESCALA: 1:25

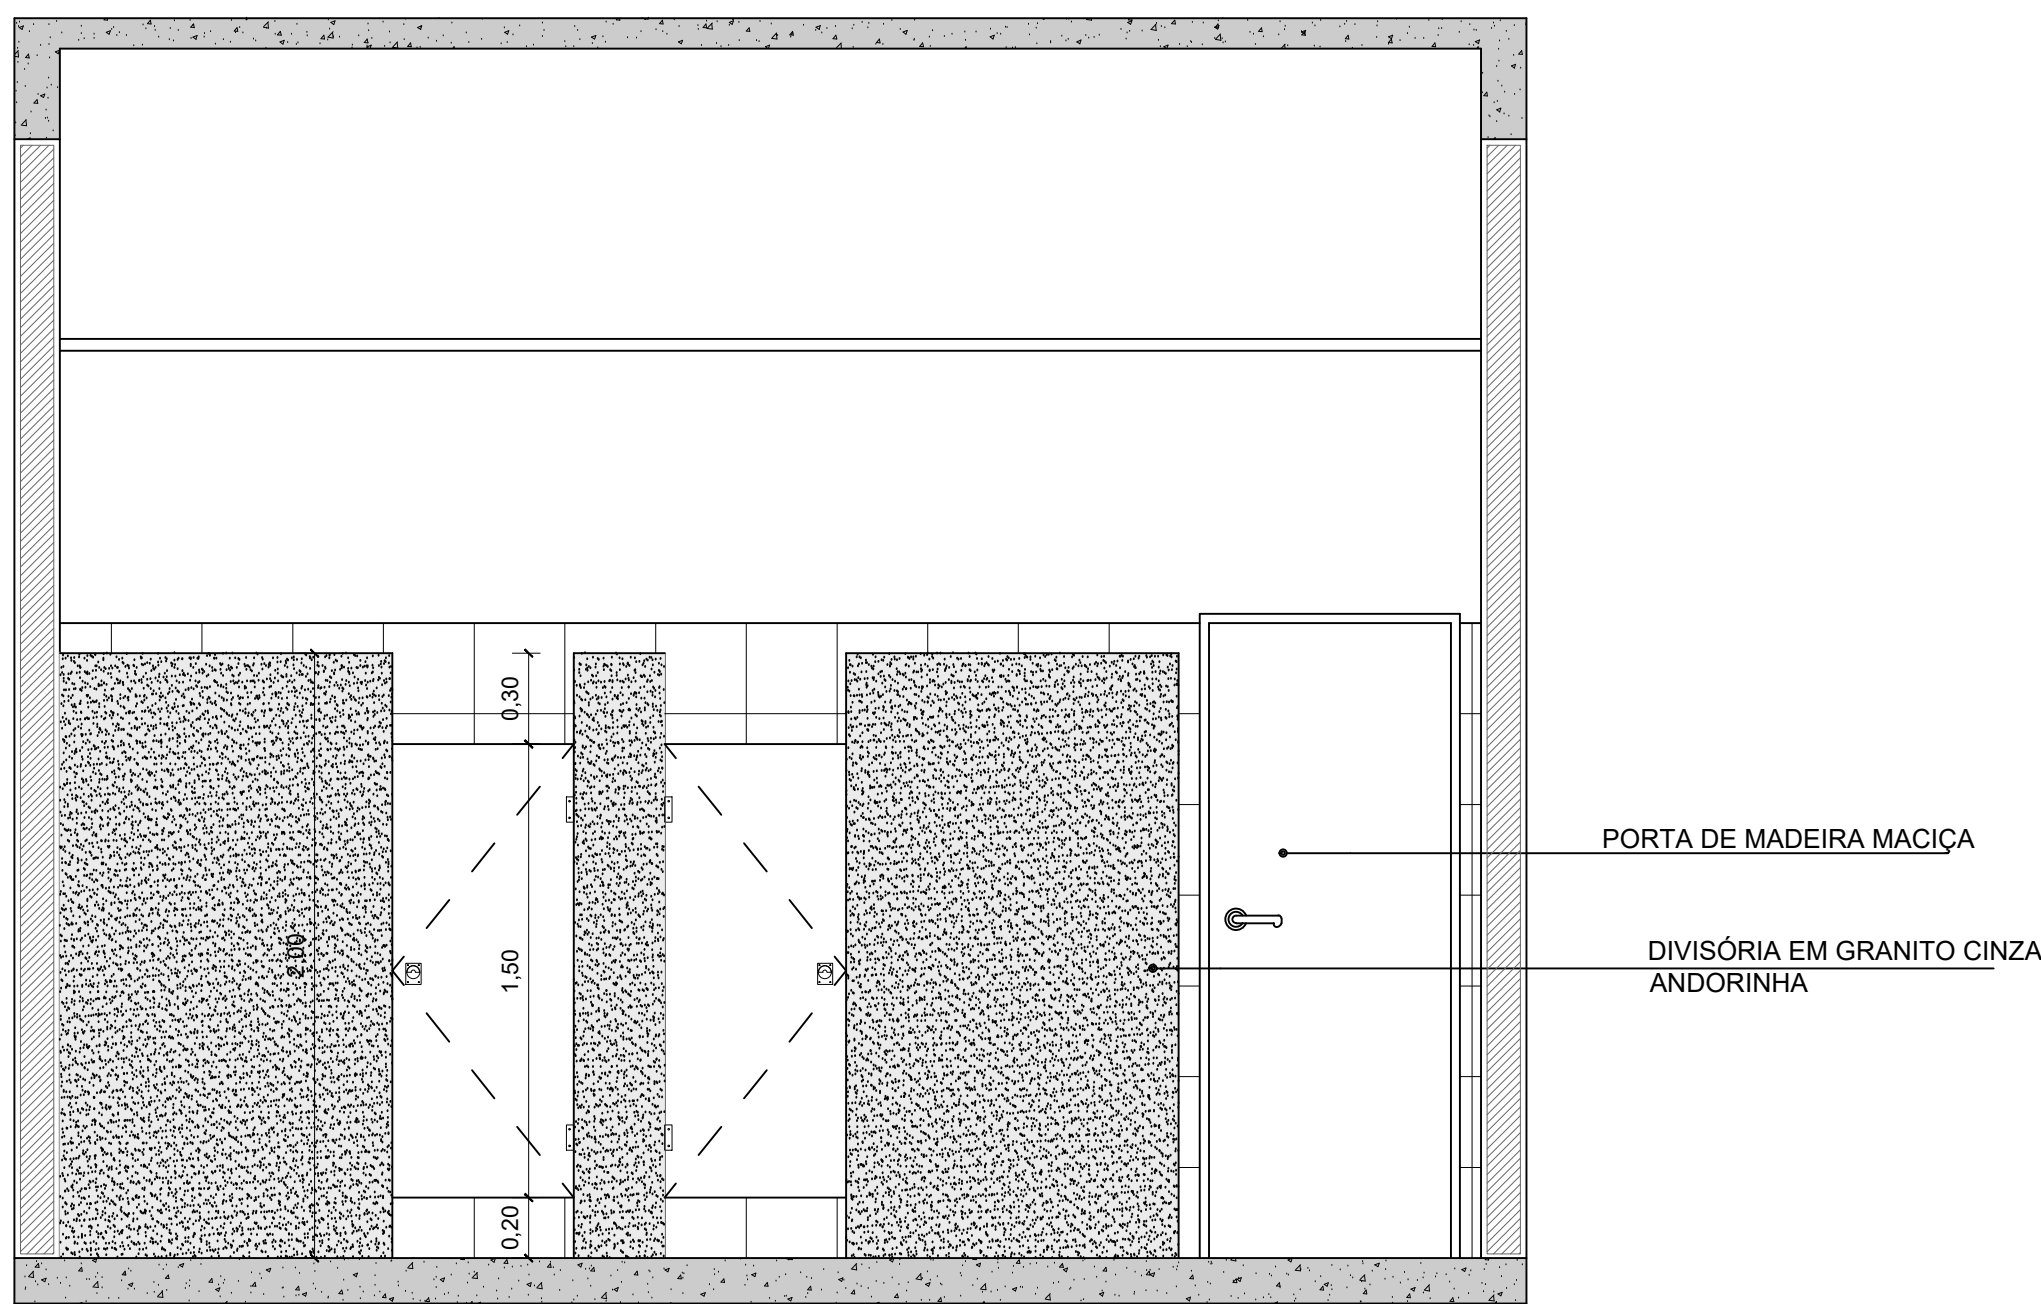

VISTA ESQUEMÁTICA 02  
ESCALA: 1:25

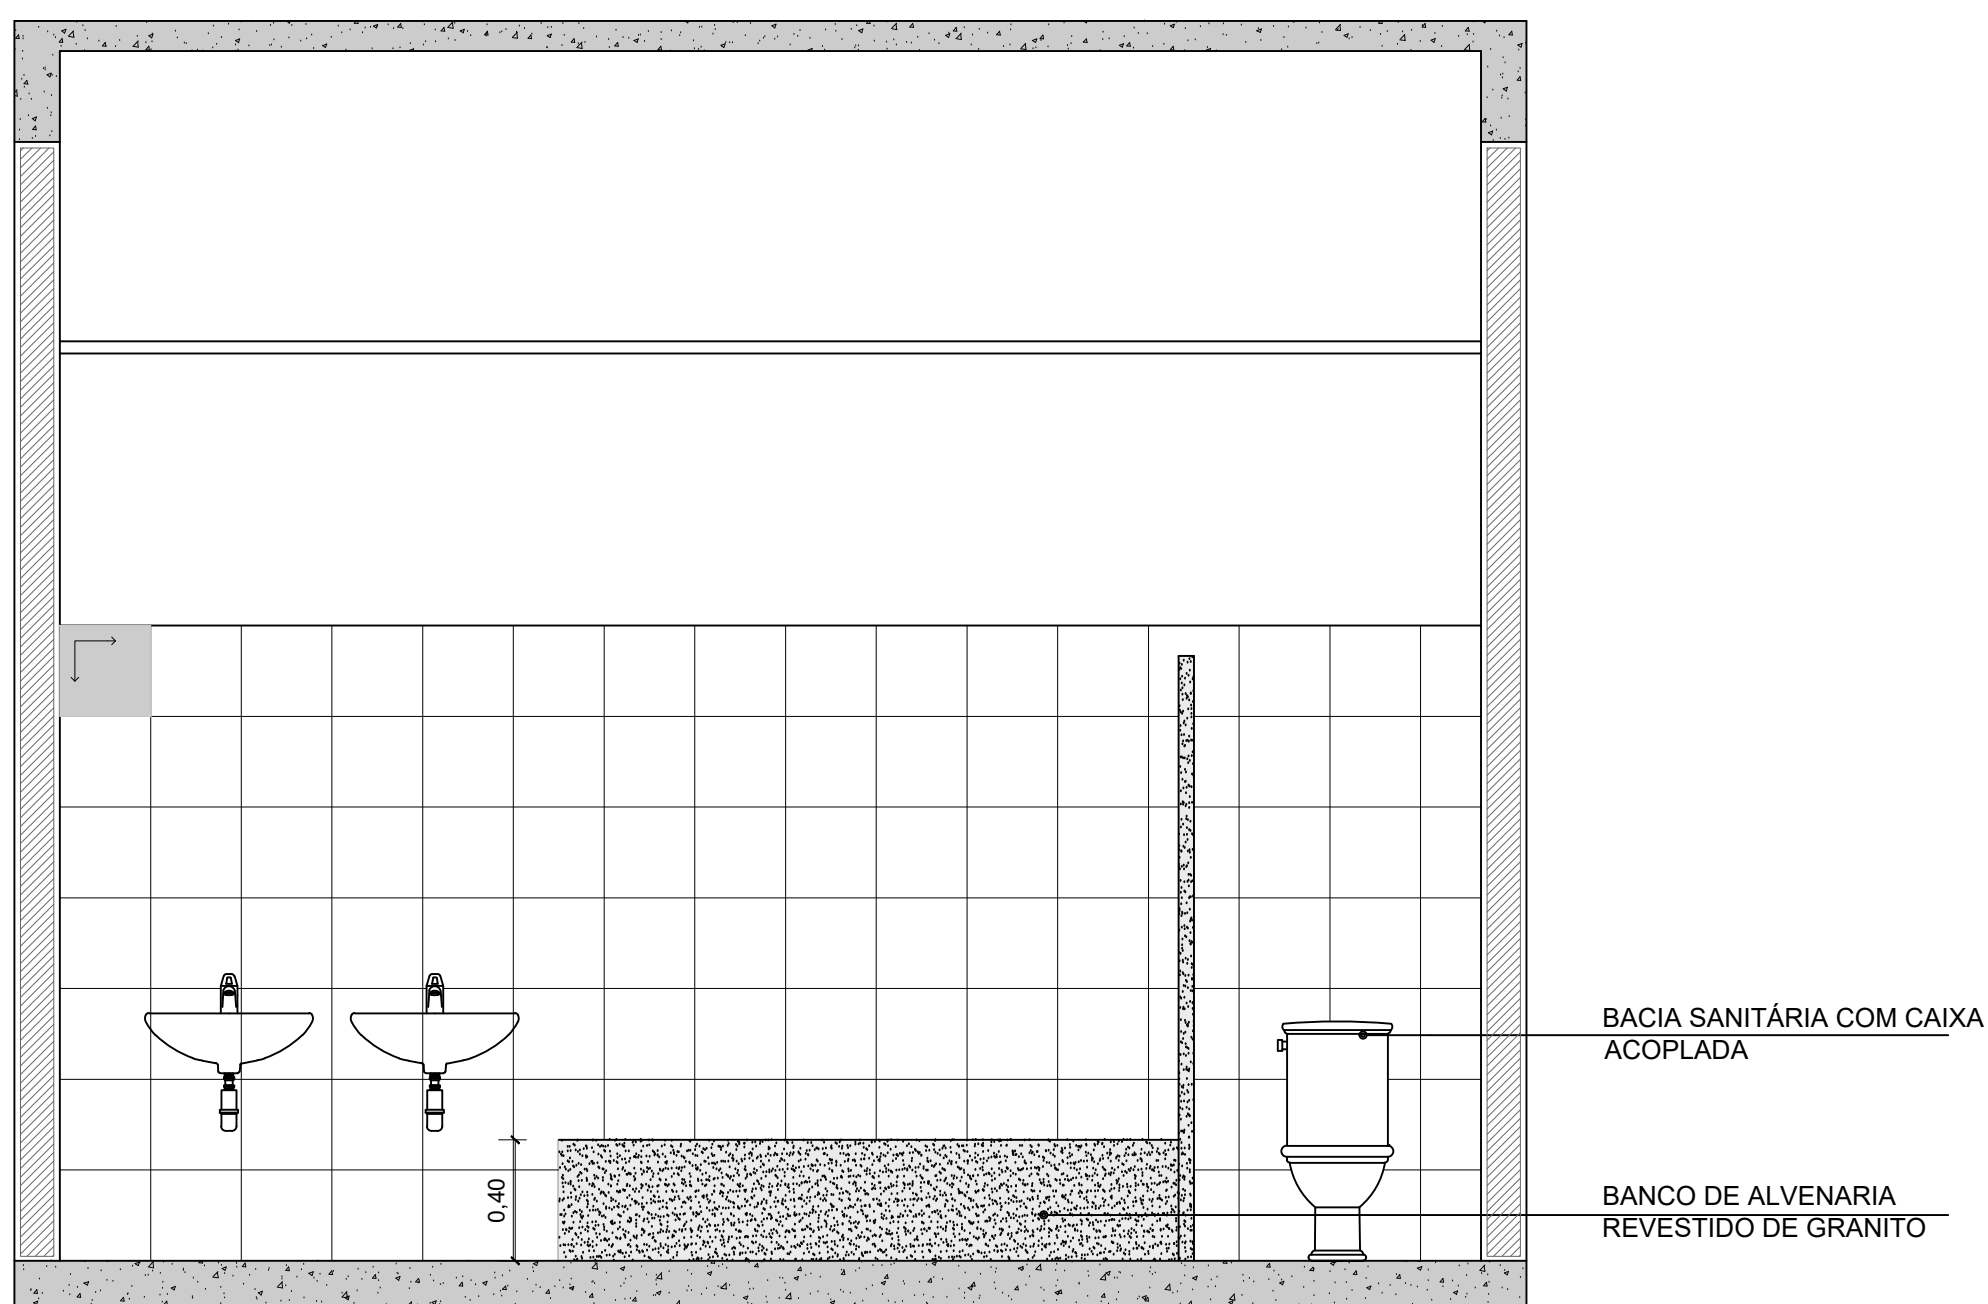

VISTA ESQUEMÁTICA 04  
ESCALA: 1:25

TÍTULO DO PROJETO:		REFORMA CCZ CENTRO DE CONTROLE DE ZOOSES DE COLATINA	
REFORMA BLOCO DE OPERAÇÃO DE CAMPO		LOCALIDADE: COLATINA - ES	
ENDEREÇO DA OBRA: ESTRADA COLATINA BARBADOS, 1055 - BARBADOS		LOCALIDADE: COLATINA - ES	
ZONEAMENTO:	COEF. DE APROV.:	TAXA DE OCUPAÇÃO:	DATA DO PROJETO: ABR/2022
-	-	-	INDICADA
USO DA EDIFICAÇÃO:		PRANCHA: 09/12	
PÚBLICO		REVISÃO Nº: REV_00	
PROPRIETÁRIO:	CPF/CNPJ:	NOME DO PROFISSIONAL:	
PREFEITURA MUNICIPAL DE COLATINA	27.165.729/0001-74	JHONY'S CAPRINI RANGEL	
PROFISSIONAL RESPONSÁVEL PELO PROJETO:	CAU/CREA Nº:	TELEFONE:	
	CREA ES 042516/D	(28) 99952-4464	
	E-MAIL:	Jhony'scaprini@hotmail.com	
	CADISTA:	JHONY'S CAPRINI RANGEL	
QUADRO DE ÁREAS (m²):		ASSINATURAS:	
ÁREA DO TERRENO: 4.235,48m²		PREFEITURA MUNICIPAL DE COLATINA	
ÁREA EDIFICADA - A SER CONSTRUÍDA: 380,29m²			
ÁREA EDIFICADA - EXISTENTE: 855,25m²			
ÁREA TOTAL EDIFICADA: 1.135,54m²			
ÁREA TOTAL COBERTA: 1.450,77m²			
PAVIMENTAÇÃO DENTRE OS BLOCOS: 938,50m²			
PASSARELAS NOVAS: 181,51m²			
RESPONSÁVEL TÉCNICO:			
ESPAÇO RESERVADO PARA APROVAÇÃO DE VISTORIA:		ESPAÇO RESERVADO PARA APROVAÇÃO DE PROJETO:	