

- ÁREA A REFORMAR: \_\_\_\_\_
- ÁREA A AMPLIAR: \_\_\_\_\_
- ÁREA A URBANIZAR: \_\_\_\_\_

ÁREA A REFORMAR: \_\_\_\_\_ 125,69 m²


ÁREA A AMPLIAR: \_\_\_\_\_ 825,31 m²


ÁREA A URBANIZAR: \_\_\_\_\_ 490,15 m²

ÁREA TOTAL: \_\_\_\_\_ 1441,15 m²

**SITUAÇÃO**

ESCALA: 1:250

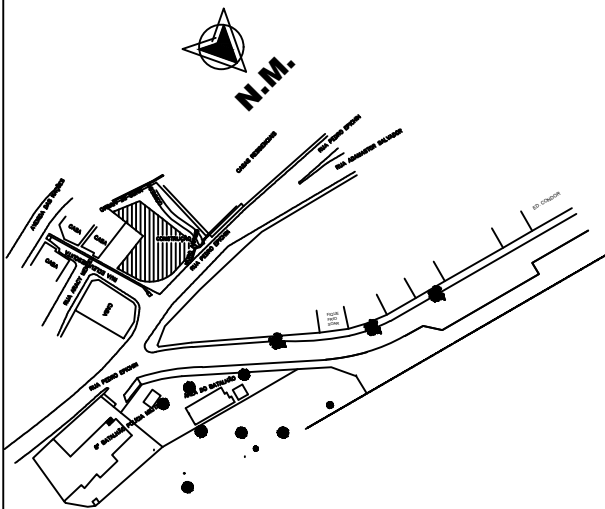

TÍTULO DO PROJETO:					
SEMAS					
TÍTULO DO DESENHO:					
PLANTA BAIXA - SITUAÇÃO, PLANTA BAIXA - LOCALIZAÇÃO					
ENDEREÇO DA OBRA:				LOCALIDADE:	
BAIRRO CENTRO				COLATINA - ES	
ZONAMENTO:	COEF. DE APROV.:	TAXA DE OCUPAÇÃO:	DATA DO PROJETO:	ESCALA:	PRANCHA:
-	0,67	67%	DEZ. DE 2021	INDICADA	01/07
USO DA EDIFICAÇÃO:					REVISÃO N°:
PÚBLICO					REV_00
PROPRIETÁRIO:				CPF/CNPJ:	
PREFEITURA MUNICIPAL DE COLATINA - PMC					
PROFISSIONAL RESPONSÁVEL PELO PROJETO:				NOME DO PROFISSIONAL:	
 www.pasnet.com.br				CAU/CREA N°:	
				TELEFONE:	
				E-MAIL:	
				CADISTA:	
QUADRO DE ÁREAS (m²):				ASSINATURAS:	
ÁREAS REFORMA				<div>PREFEITURA MUNICIPAL DE COLATINA</div> <div>RESPONSÁVEL TÉCNICO</div>	
PAVIMENTO TERREO:.....530,78m²					
P* PAVIMENTO.....622,00m²					
TELHADO LAVANDERIA.....04,00m²					
CALÇADA E PORTÃO ACESSO.....65,22m²					
ÁREA TOTAL:.....1222,00m²					
ESPAÇO RESERVADO PARA APROVAÇÃO DE VISTORIA:				ESPAÇO RESERVADO PARA APROVAÇÃO DE PROJETO:	