


PLANTA BAIXA - TÉRREO
ESCALA: 1:75

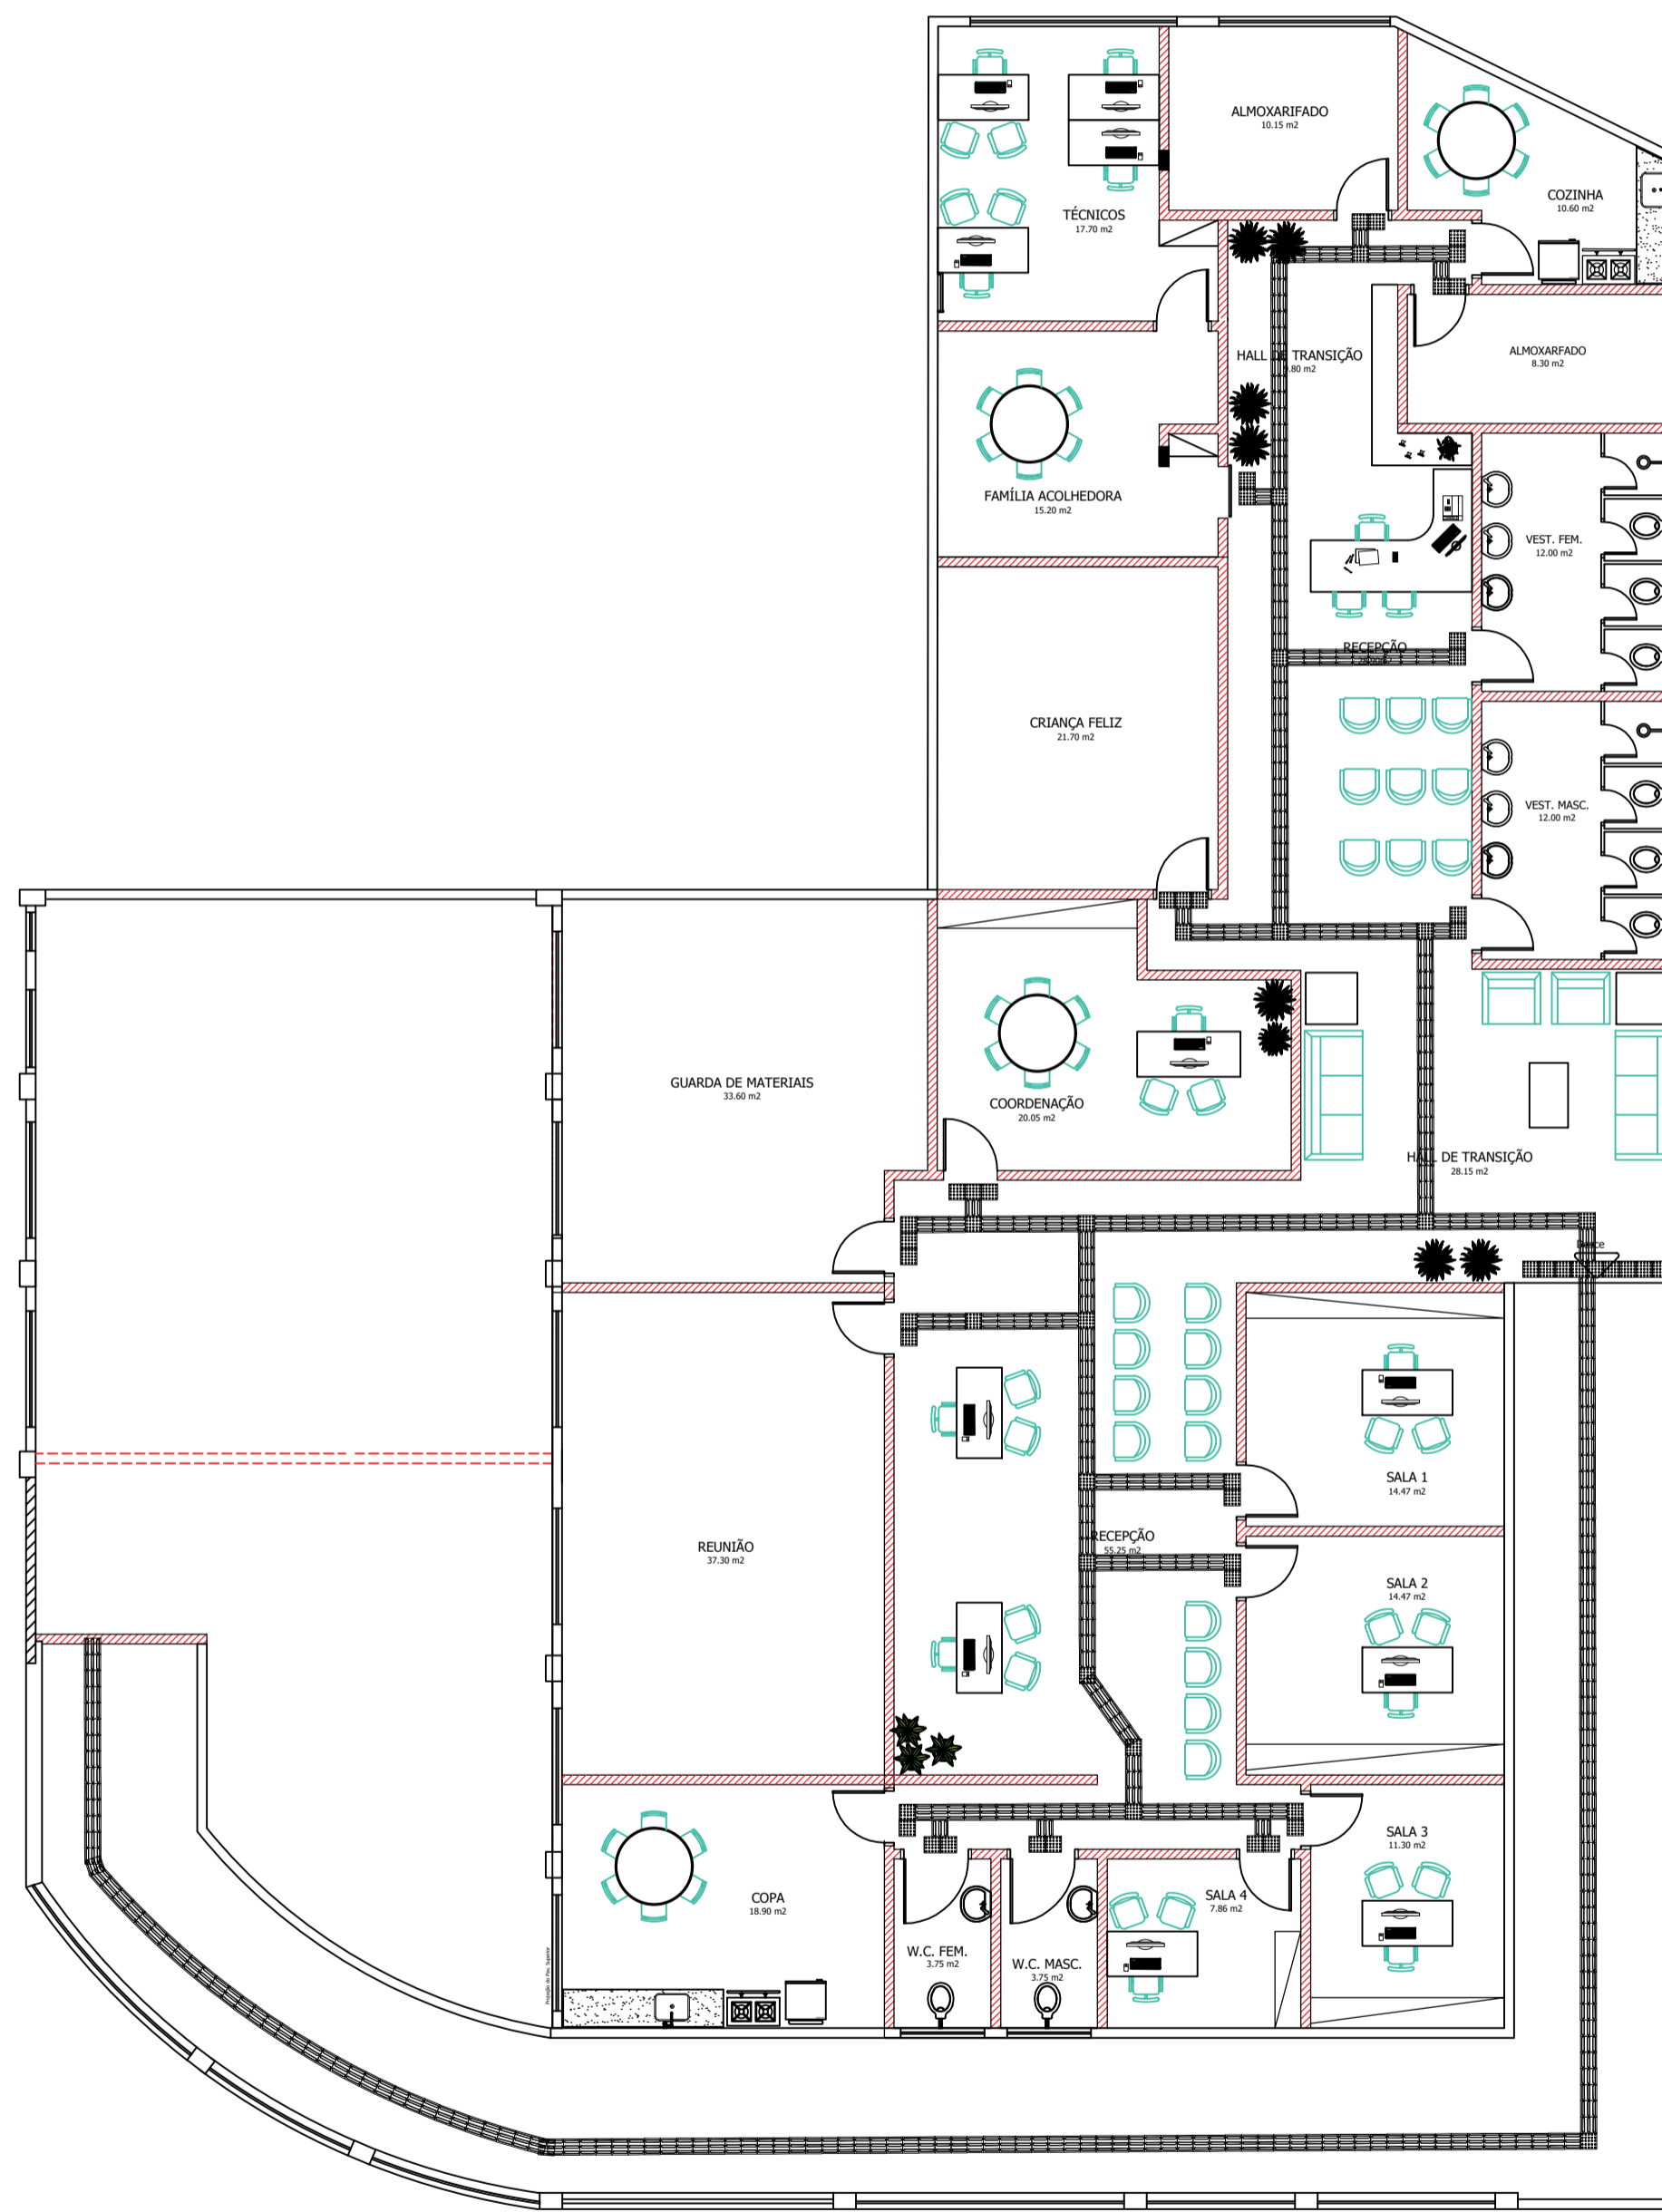

PLANTA BAIXA - 1º PAVIMENTO
ESCALA: 1:75

TÍTULO DO PROJETO: SEMAS					
TÍTULO DO DESENHO: PLANTA BAIXA - ACESSIBILIDADE					
ENDEREÇO DA OBRA: BAIRRO CENTRO				LOCALIDADE: COLATINA/ES	
ZONEAMENTO:	COEF. DE APROV.:	TAXA DE OCUPAÇÃO:	DATA DO PROJETO: FEV. DE 2022	ESCALA: INDICADA	PRANCHA: 07/07
USO DA EDIFICAÇÃO: PÚBLICO					REVISÃO N°: REV_00
PROPRIETÁRIO: PREFEITURA MUNICIPAL DE COLATINA - ES			CPF/CNPJ:		
PROFISSIONAL RESPONSÁVEL PELO PROJETO:			NOME DO PROFISSIONAL:		
			CAU/CREA N°:		
			TELEFONE:		
			E-MAIL:		
			CADISTA:		
QUADRO DE ÁREAS (m²):			ASSINATURAS:		
ÁREAS REFORMA			PREFEITURA MUNICIPAL DE COLATINA		
PAVIMENTO TERREO:..... 530,78m²			RESPONSÁVEL TÉCNICO		
PÁVIMENTO..... 422,30m²					
TELHADO LAVANDERIA..... 04,00m²					
CALÇADA E PORTÃO ACESSO..... 65,22m²					
ÁREA TOTAL:.....1222,00m²					
ESPAÇO RESERVADO PARA APROVAÇÃO DE VISTORIA:			ESPAÇO RESERVADO PARA APROVAÇÃO DE PROJETO:		