



PLANTA BAIXA - TÉRREO
ESCALA: 1:75

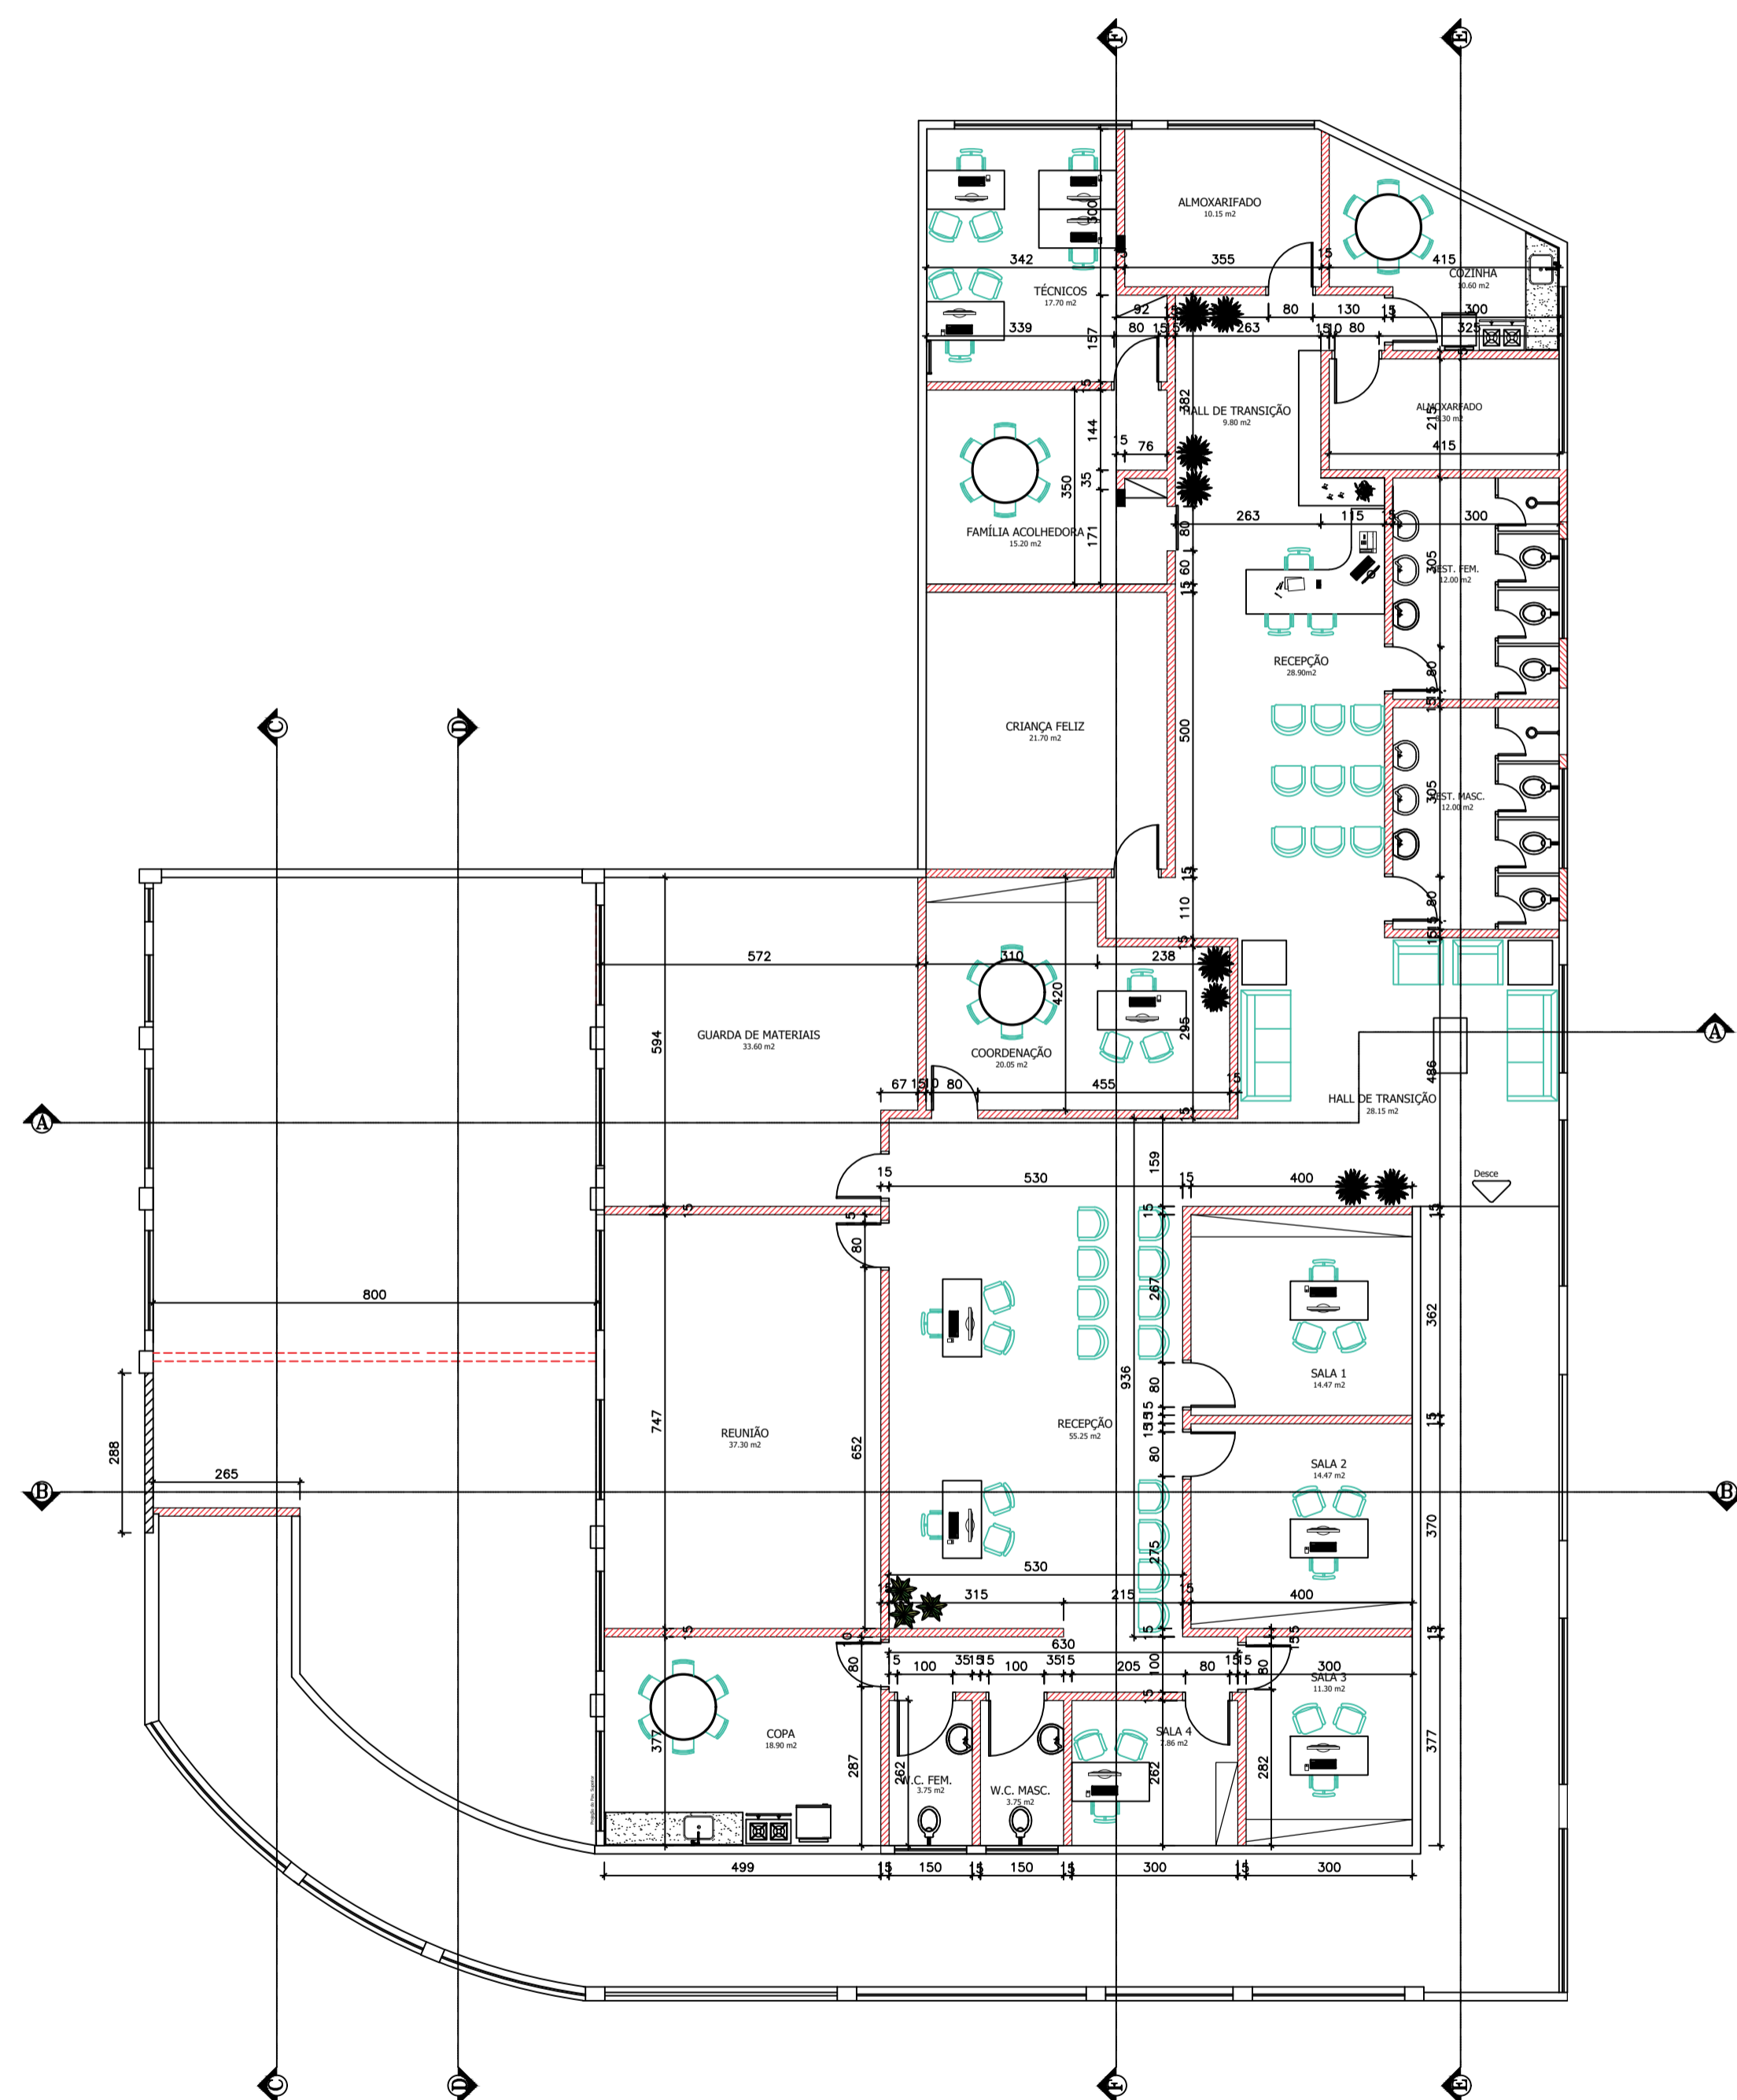

PLANTA BAIXA - 1º PAVIMENTO
ESCALA: 1:75

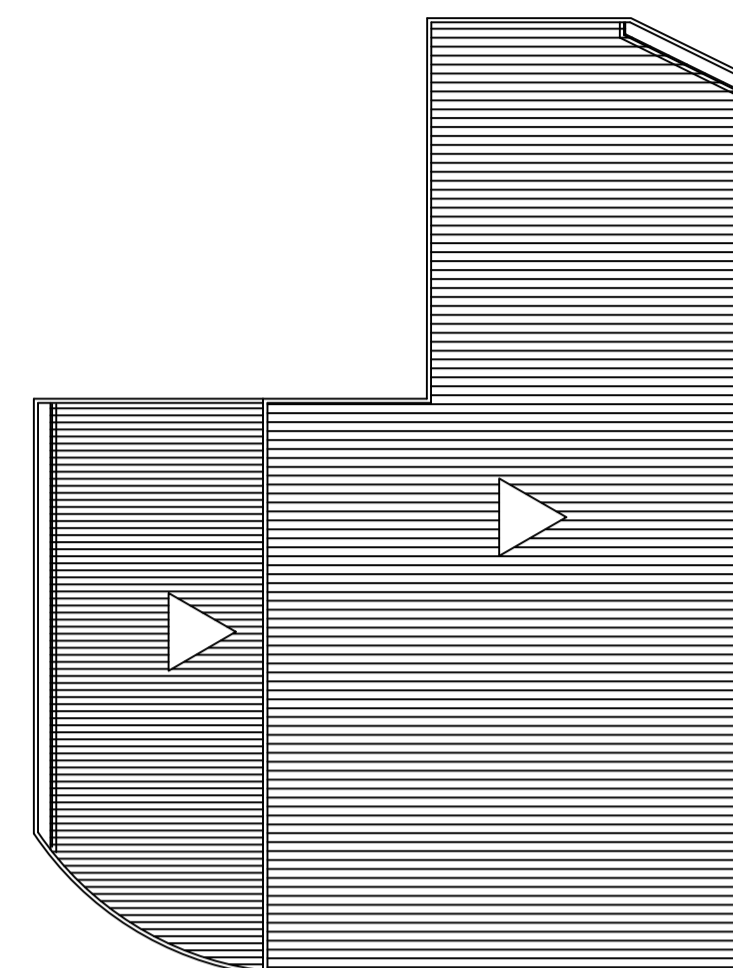

COBERTURA
ESCALA: 1:125

ALVENARIA A CONSERVAR
ALVENARIA A CONSTRUIR
ALVENARIA A DEMOLIR

TÍTULO DO PROJETO: SEMAS	
TÍTULO DO DESENHO: PLANTA BAIXA E COBERTURA	
ENDEREÇO DA OBRA: BAIRRO CENTRO	
LOCALIDADE: COLATINA/ES	
ZONEAMENTO:	COEF. DE APROV.: TAXA DE OCUPAÇÃO: DATA DO PROJETO: ESCALA: PRANCHA:
	FEV. DE 2022 INDICADA 02/07
USO DA EDIFICAÇÃO: PÚBLICO	
REVISÃO Nº: REV_00	
PROPRIETÁRIO: PREFEITURA MUNICIPAL DE COLATINA - ES	CPF/CNPJ:
PROFISSIONAL RESPONSÁVEL PELO PROJETO:	
NOME DO PROFISSIONAL:	
CAU/CREA Nº:	TELEFONE:
E-MAIL:	
CADISTA:	
ASSINATURAS:	
PREFEITURA MUNICIPAL DE COLATINA	
RESPONSÁVEL TÉCNICO	
ESPAÇO RESERVADO PARA APROVAÇÃO DE VISTORIA:	ESPAÇO RESERVADO PARA APROVAÇÃO DE PROJETO:



QUADRO DE ÁREAS (m²):

ÁREAS REFORMA	
PAVIMENTO TERREO.....	530,78m²
1º PAVIMENTO.....	622,00m²
TELHADO LAVANDERIA.....	04,00m²
CALÇADA E PORTÃO ACESSO.....	65,22m²
ÁREA TOTAL.....	1.222,00m²