




PLANTA BAIXA - AMB. 01  
ESCALA: 1:25

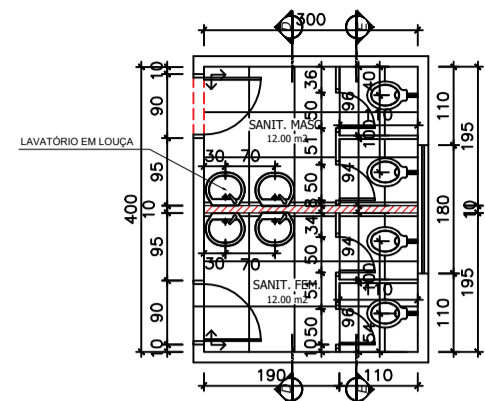


PLANTA BAIXA - AMB. 03  
ESCALA: 1:25

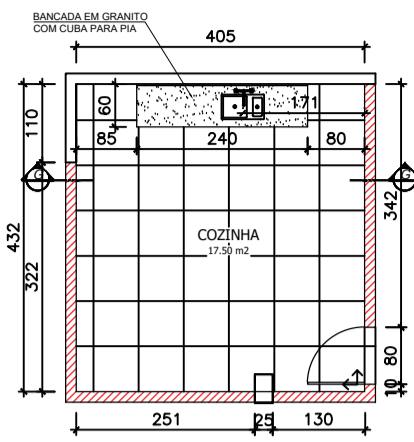


PLANTA BAIXA - AMB. 05  
ESCALA: 1:25

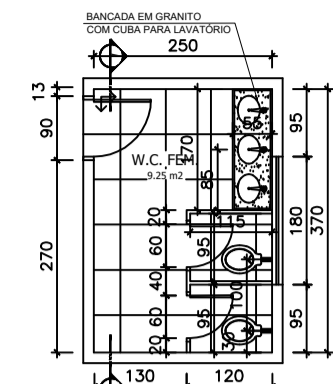


PLANTA BAIXA - AMB. 07  
ESCALA: 1:25

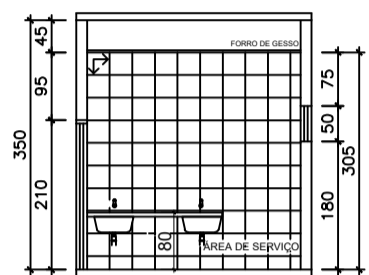


CORTE A-A - AMB. 01  
ESCALA: 1:25

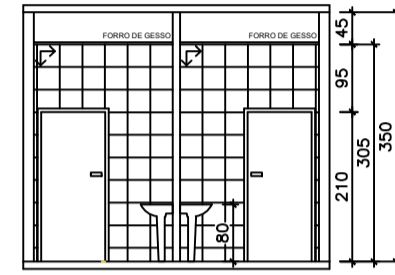


CORTE D-D - AMB. 03  
ESCALA: 1:25

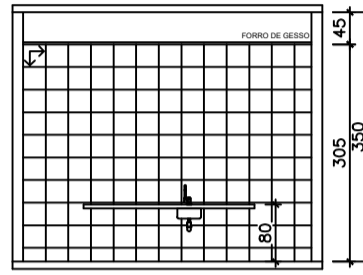


CORTE G-G - AMB. 05  
ESCALA: 1:25

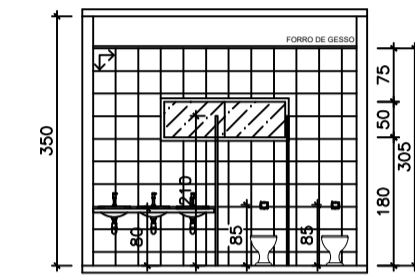


CORTE I-I - AMB. 07  
ESCALA: 1:25

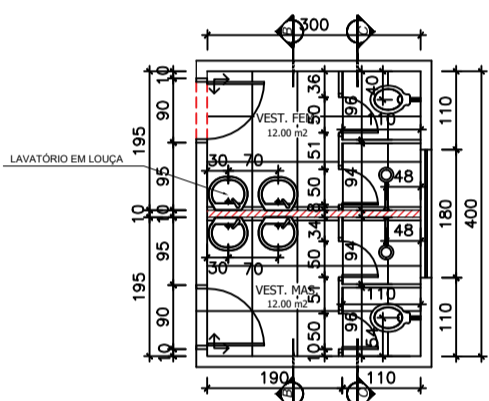


PLANTA BAIXA - AMB. 02  
ESCALA: 1:25

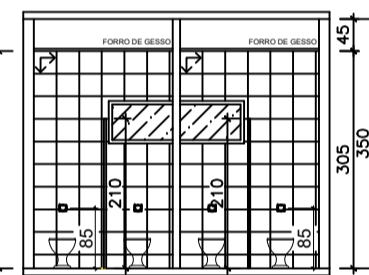


CORTE E-E - AMB. 03  
ESCALA: 1:25

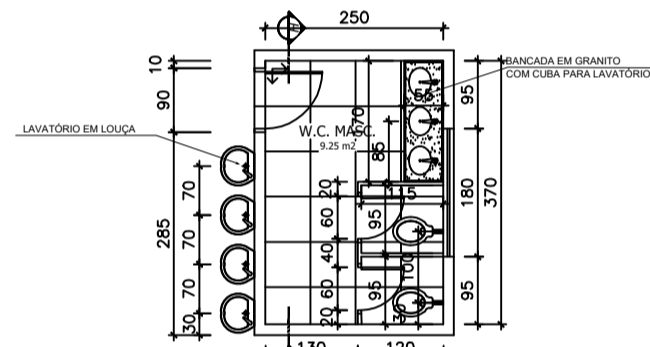


PLANTA BAIXA - AMB. 06  
ESCALA: 1:25

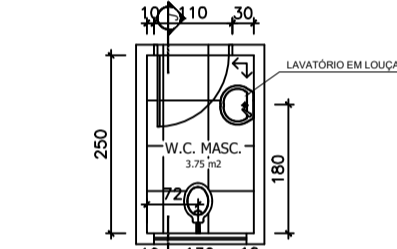


PLANTA BAIXA - AMB. 08  
ESCALA: 1:25

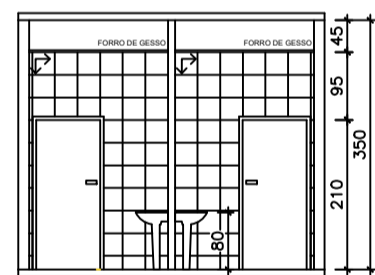


CORTE B-B - AMB. 02  
ESCALA: 1:25

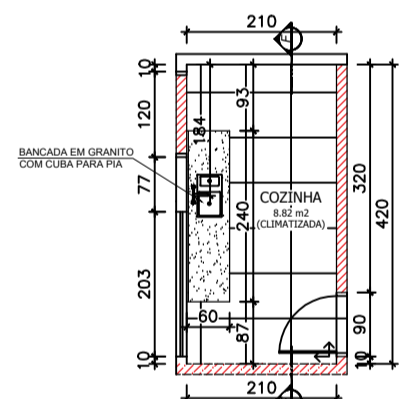


PLANTA BAIXA - AMB. 04  
ESCALA: 1:25

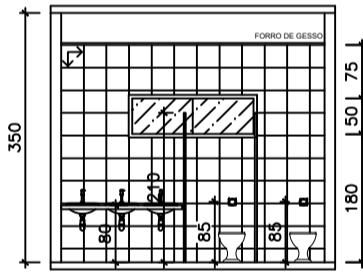


CORTE H-H - AMB. 06  
ESCALA: 1:25

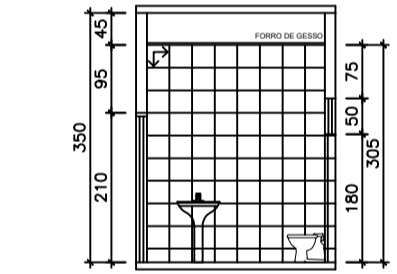

CORTE J-J - AMB. 08  
ESCALA: 1:25

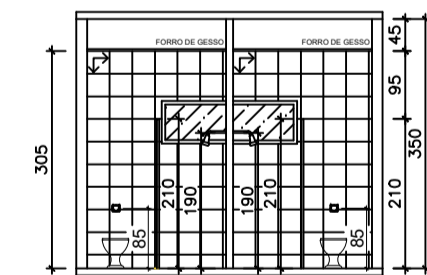

CORTE C-C - AMB. 02  
ESCALA: 1:25

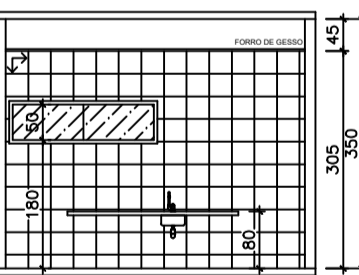

CORTE F-F - AMB. 04  
ESCALA: 1:25



PLANTA SITUAÇÃO ÁREAS MOLHADAS  
ESCALA: 1:75

TÍTULO DO PROJETO: <b>SEMAS</b>					
TÍTULO DO DESENHO: <b>DETALHAMENTO DE ÁREAS MOLHADAS</b>					
ENDEREÇO DA OBRA: <b>BAIRRO CENTRO</b>				LOCALIDADE: <b>COLATINA/ES</b>	
ZONEAMENTO:	COEF. DE APROV.:	TAXA DE OCUPAÇÃO:	DATA DO PROJETO:	ESCALA:	PRANCHA:
			FEV. DE 2022	INDICADA	<b>05/07</b>
USO DA EDIFICAÇÃO: <b>PÚBLICO</b>					REVISÃO N°: <b>REV_00</b>
PROPRIETÁRIO: <b>PREFEITURA MUNICIPAL DE COLATINA - ES</b>			CPF/CNPJ:		
PROFISSIONAL RESPONSÁVEL PELO PROJETO:			NOME DO PROFISSIONAL:		
			CAU/CREA N°:		
			TELEFONE:		
			E-MAIL:		
			CADISTA:		
QUADRO DE ÁREAS (m²):			ASSINATURAS:		
ÁREAS REFORMA					
PAVIMENTO TERREO.....			530,78m²		
1º PAVIMENTO.....			822,50m²		
TELHADO LAVANDERIA.....			04,00m²		
CALÇADA E PORTÃO ACESSO.....			65,22m²		
ÁREA TOTAL.....			1.222,00m²		
			PREFEITURA MUNICIPAL DE COLATINA		
			RESPONSÁVEL TÉCNICO		
ESPAÇO RESERVADO PARA APROVAÇÃO DE VISTORIA:			ESPAÇO RESERVADO PARA APROVAÇÃO DE PROJETO:		