




DET. 01 - BANCADA SECA  
ESCALA: 1:5

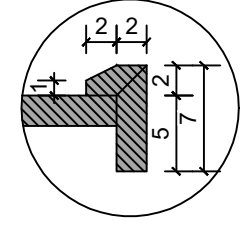


DET. 02 - BANCADA MOLHADA  
ESCALA: 1:5

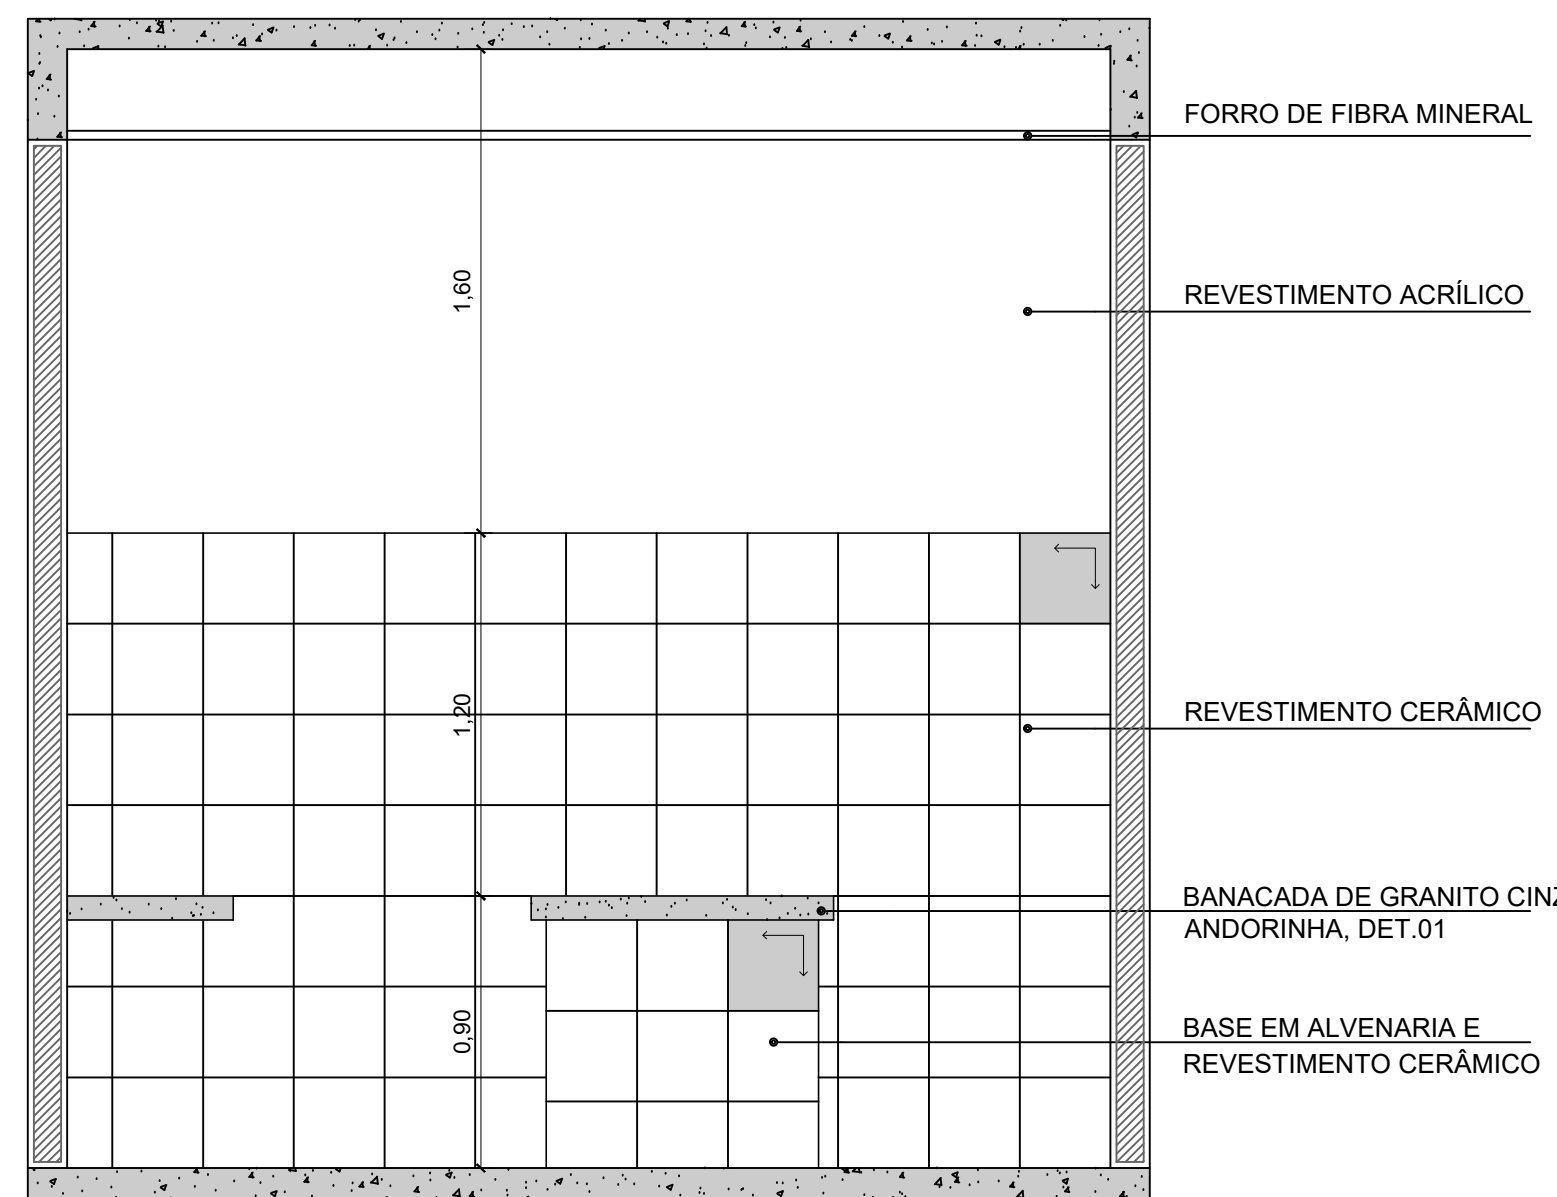


VISTA ESQUEMÁTICA 01  
ESCALA: 1:25

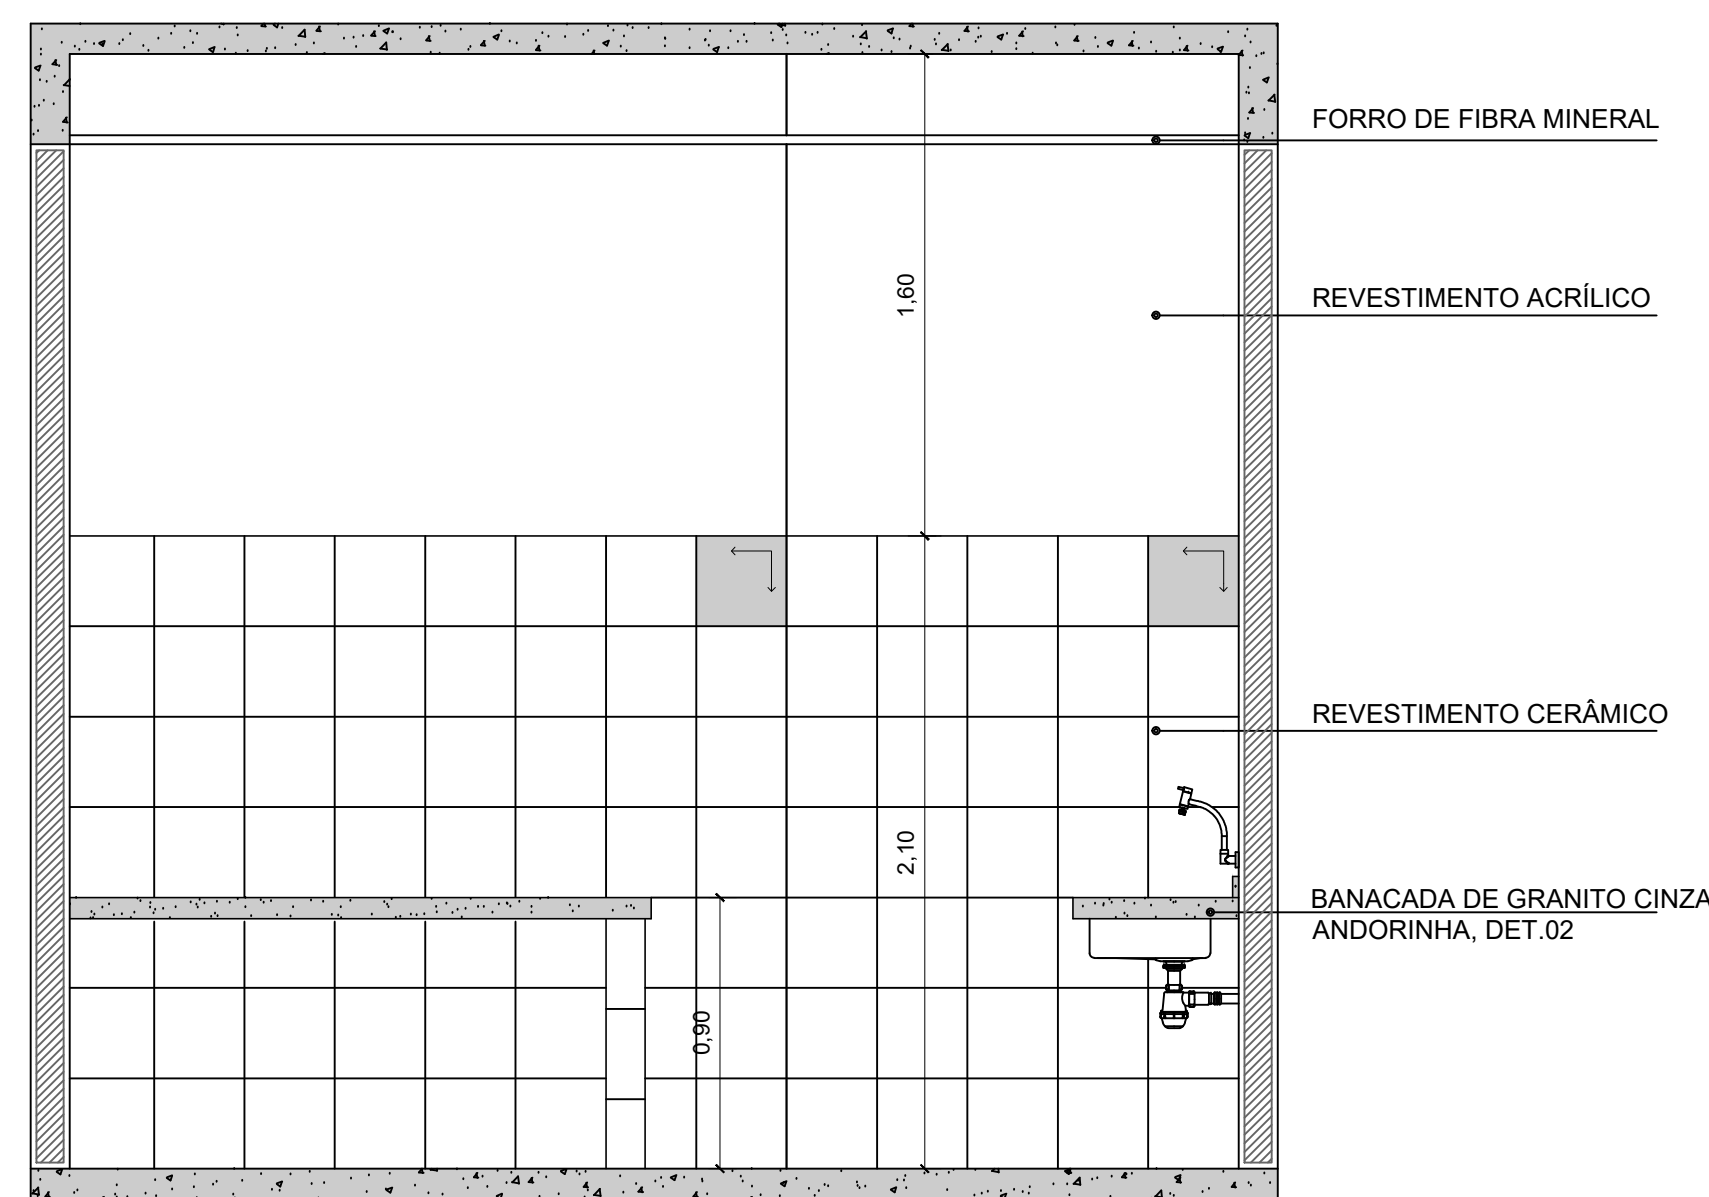


VISTA ESQUEMÁTICA 02  
ESCALA: 1:25

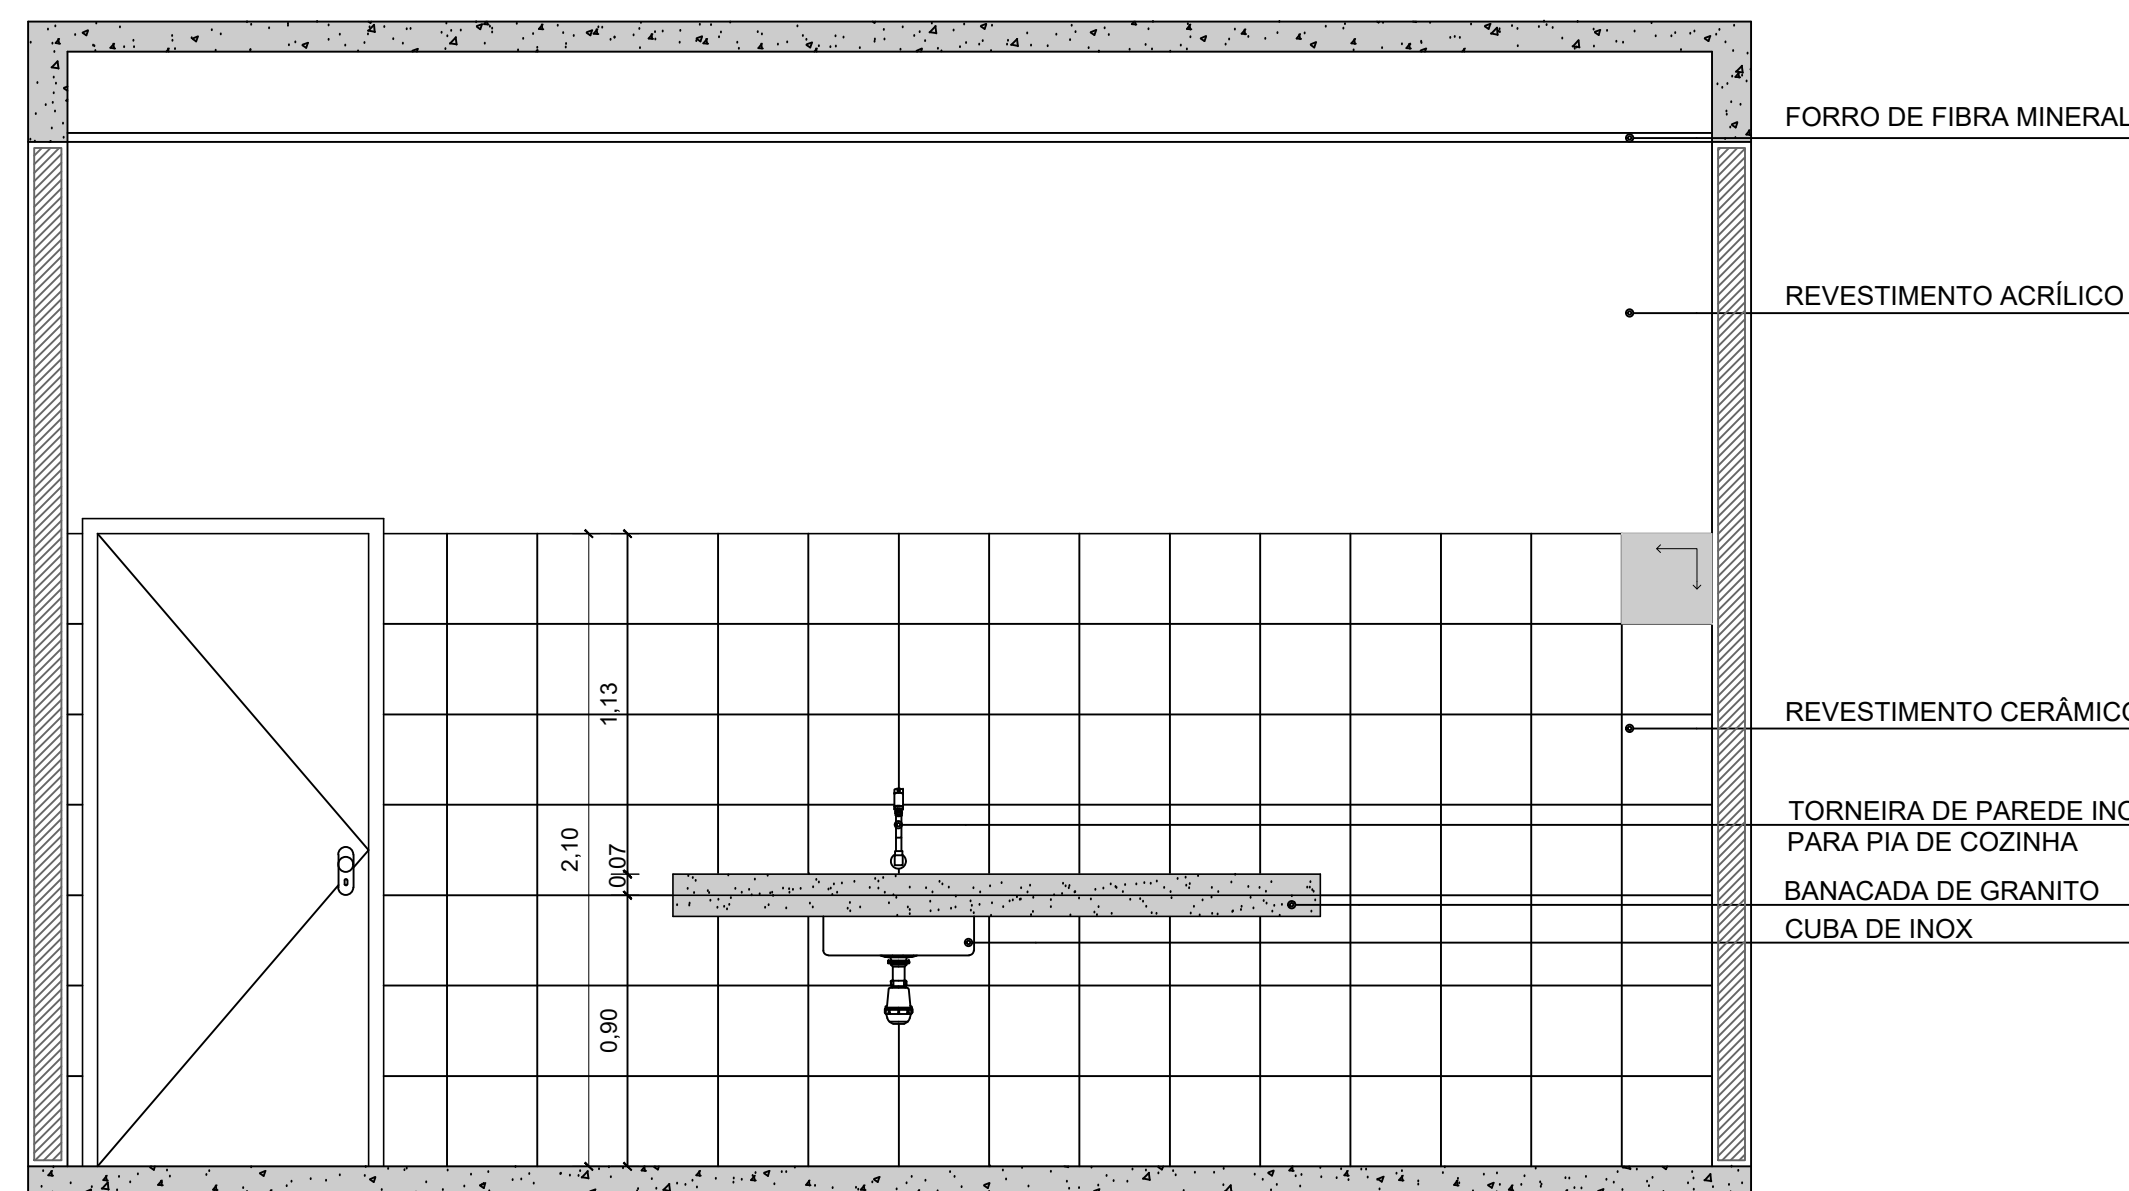

VISTA ESQUEMÁTICA 03  
ESCALA: 1:25

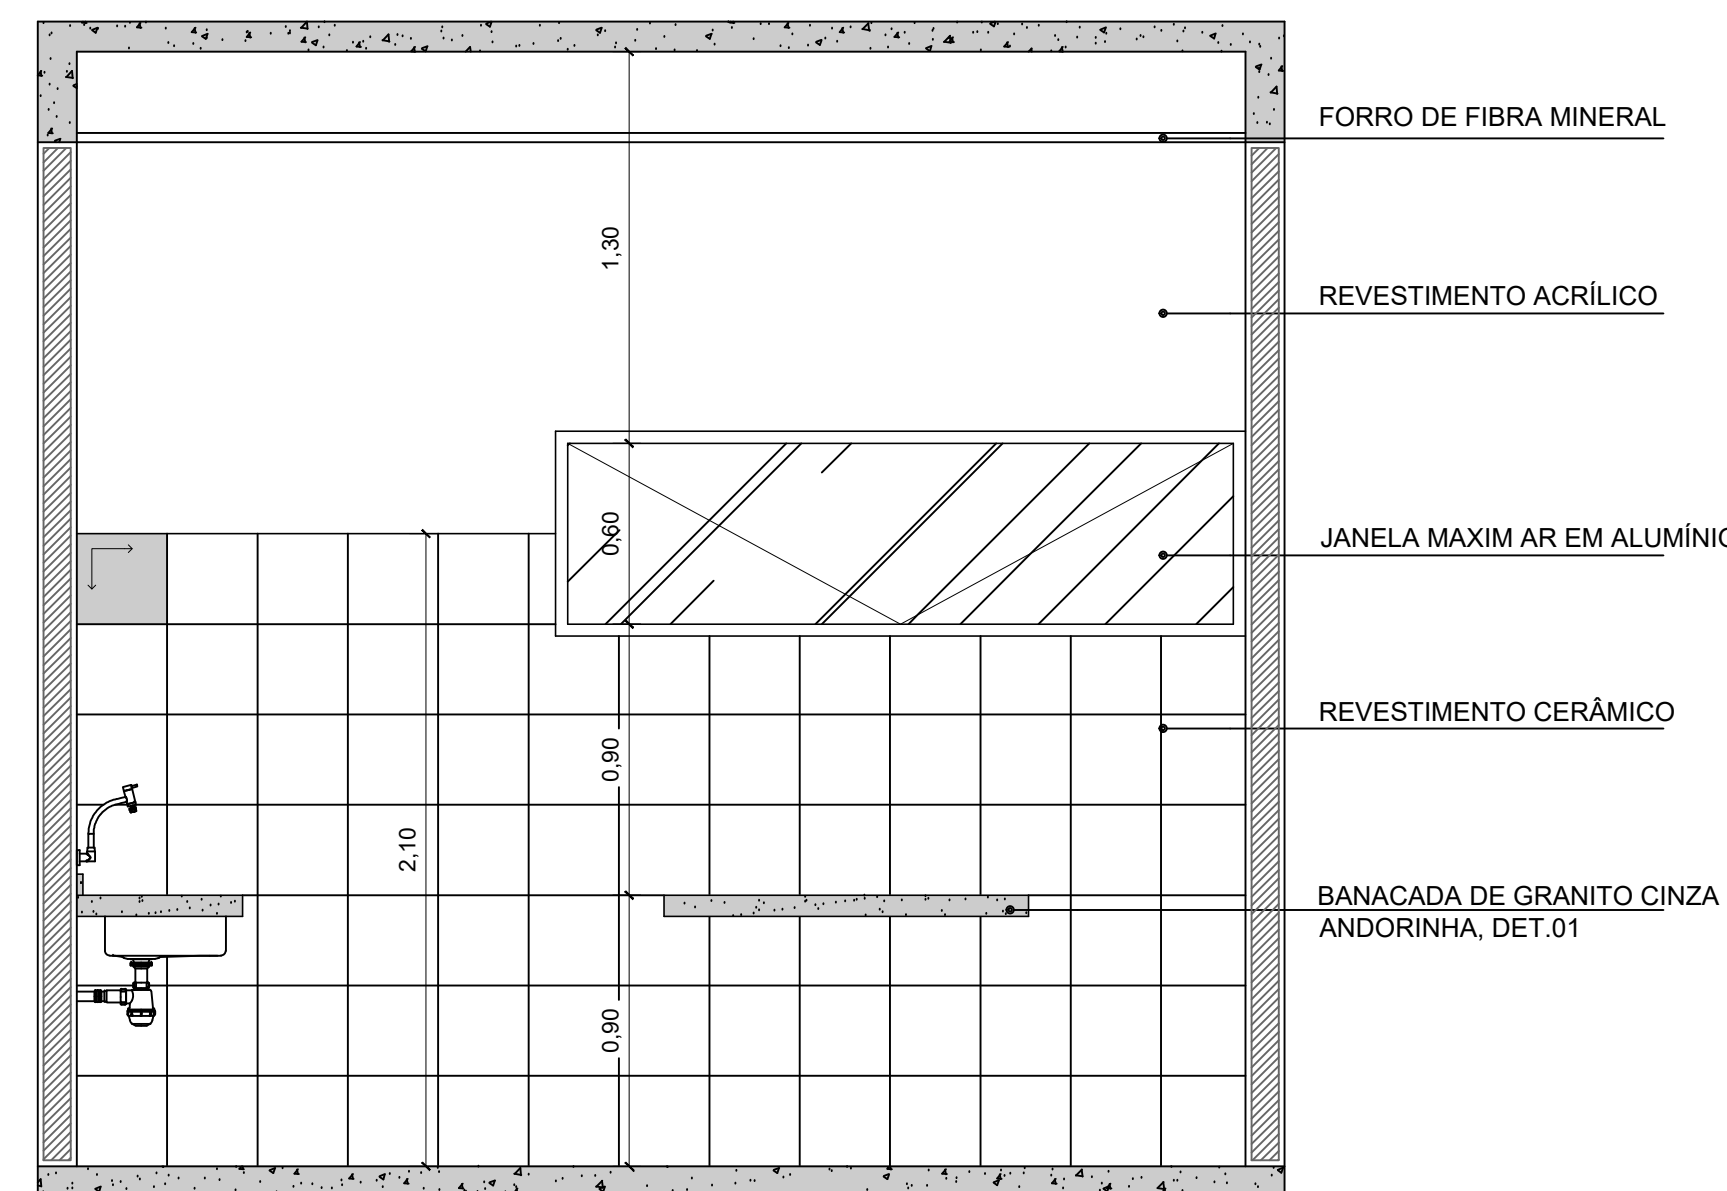


VISTA ESQUEMÁTICA 04  
ESCALA: 1:25

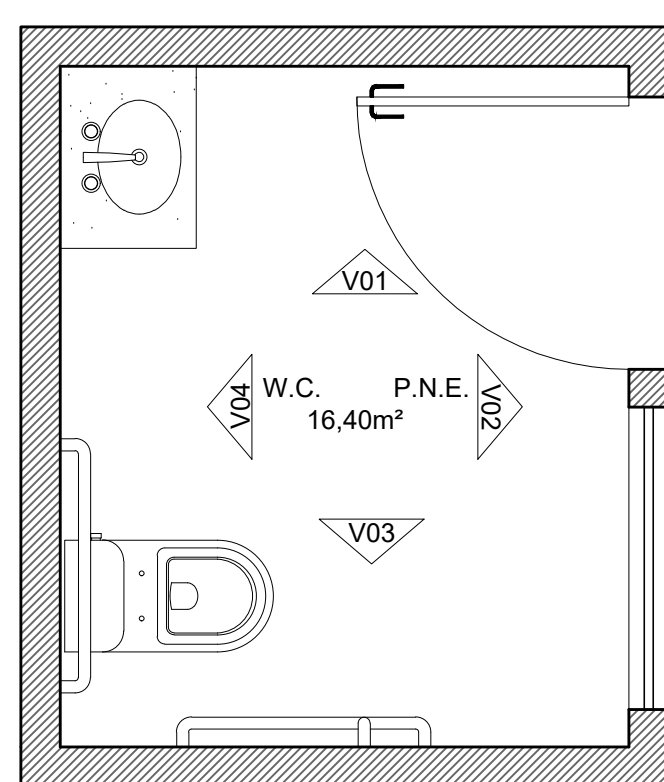


PLANTA BAIXA  
ESCALA: 1:25




VISTA ESQUEMÁTICA 01  
ESCALA: 1:25

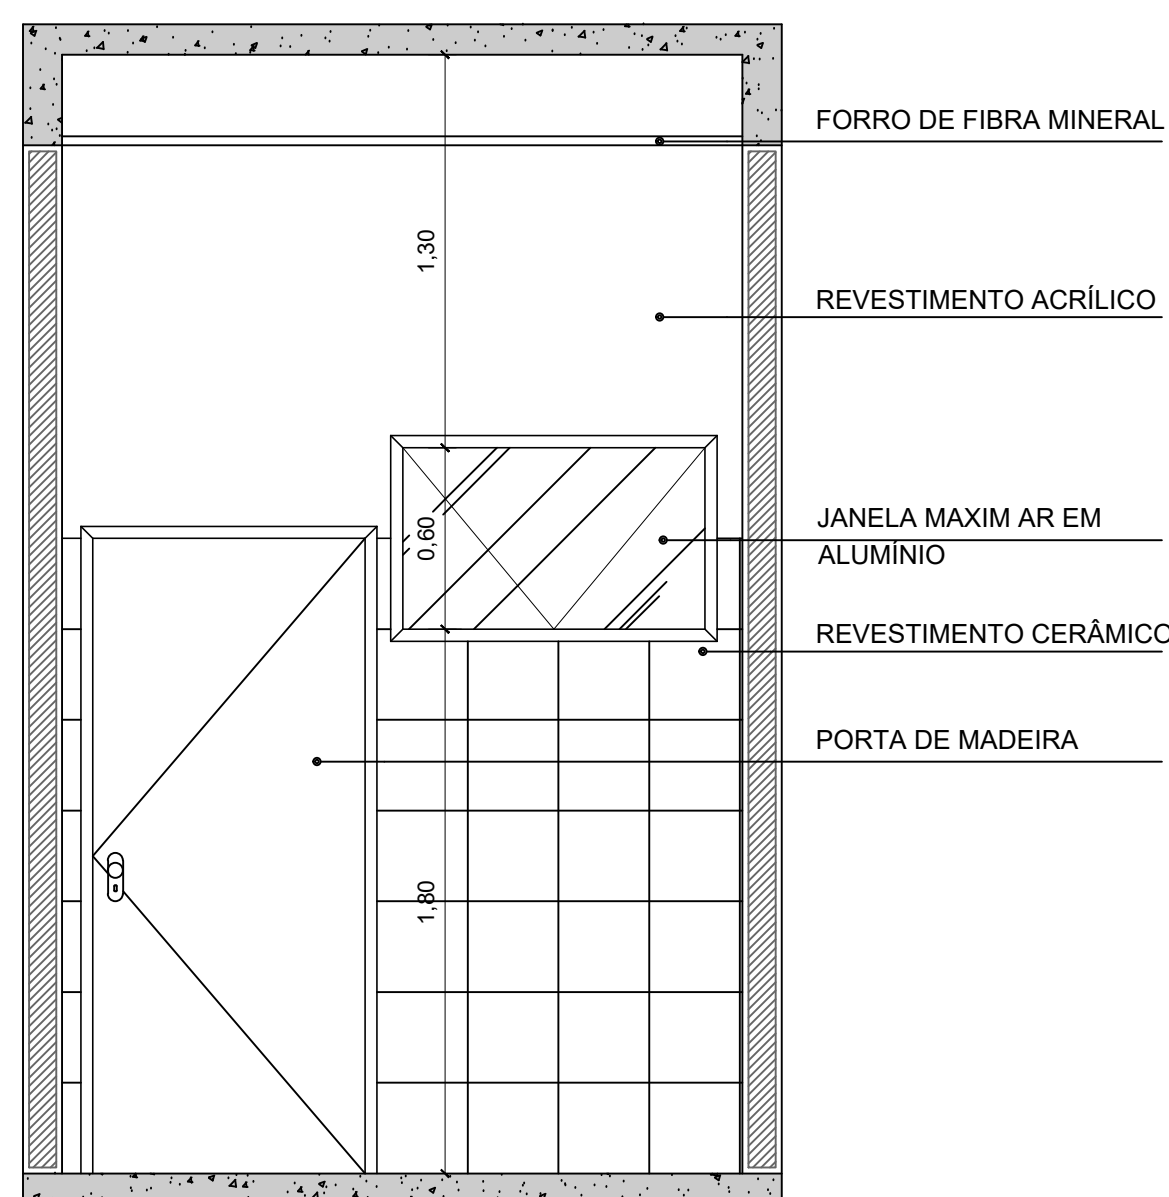

VISTA ESQUEMÁTICA 02  
ESCALA: 1:25

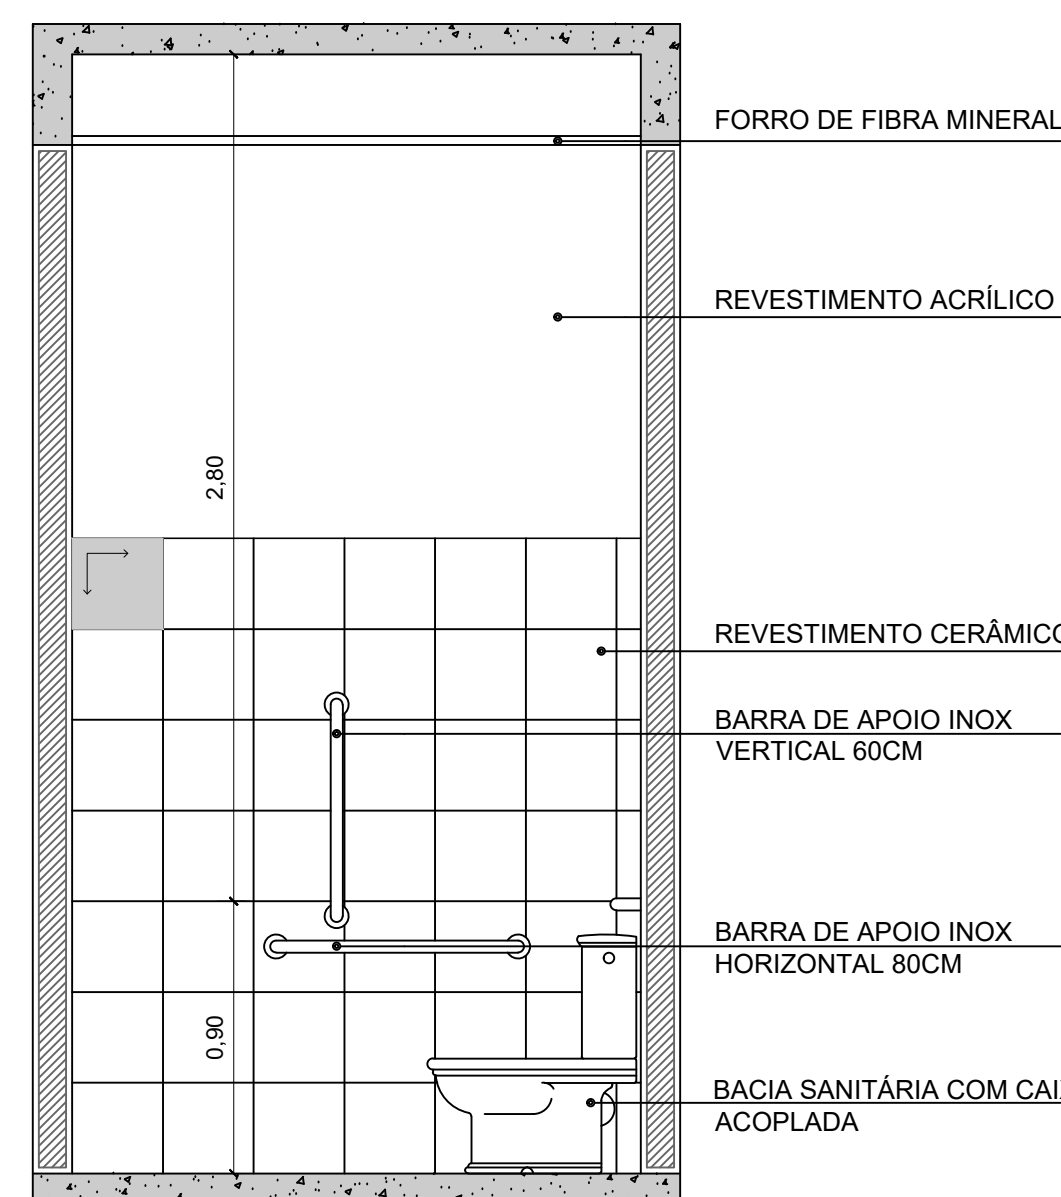

VISTA ESQUEMÁTICA 03  
ESCALA: 1:25

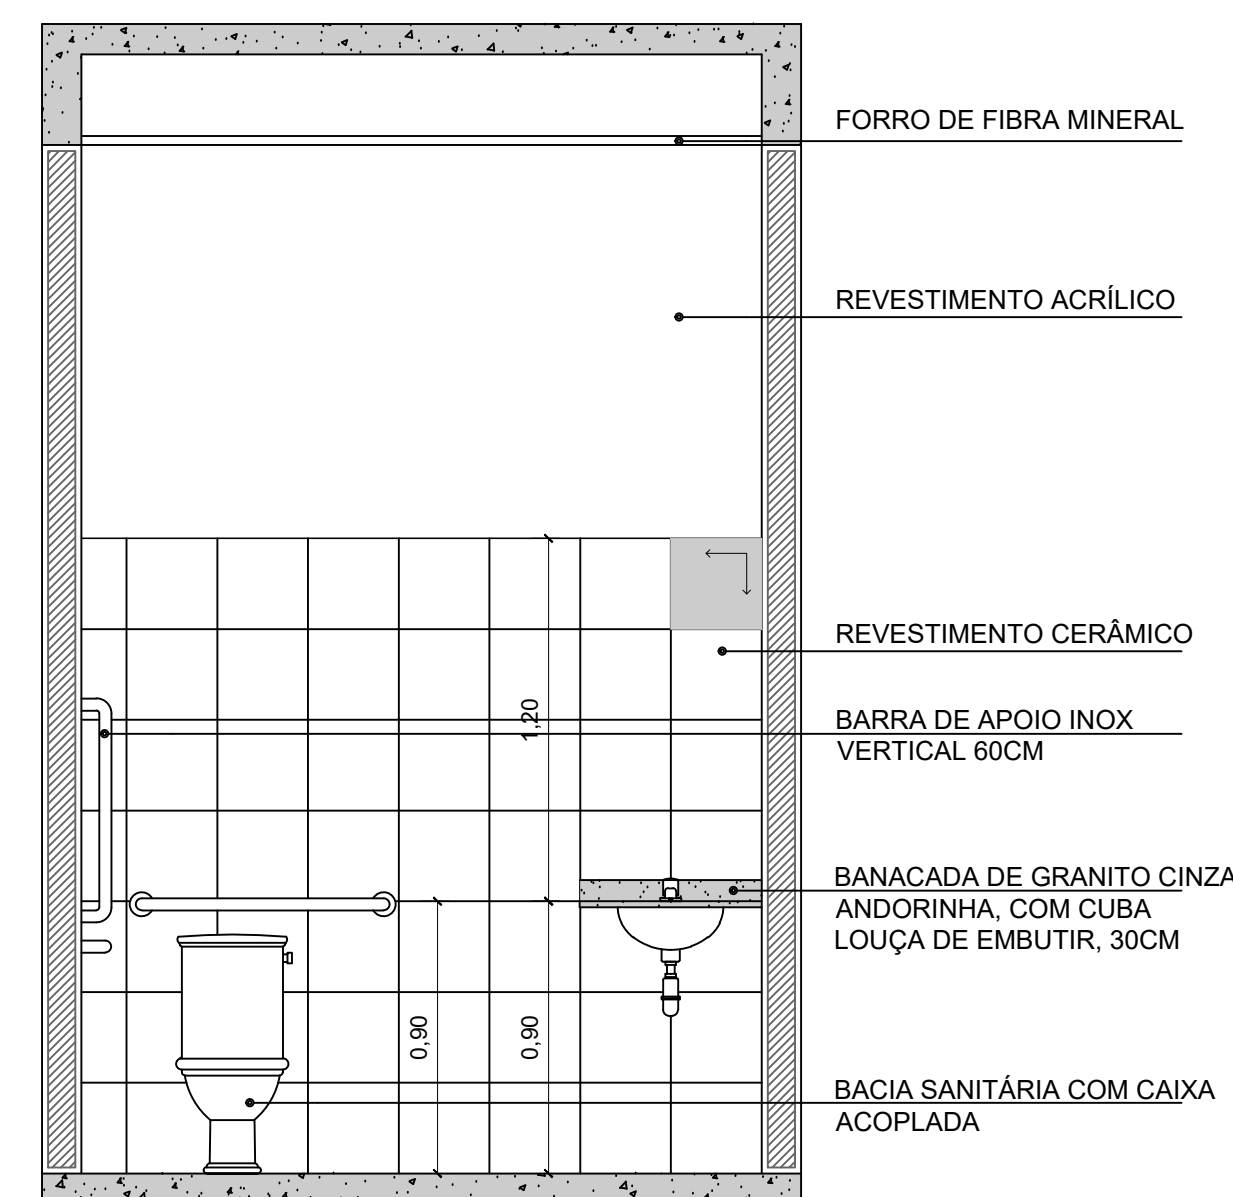

VISTA ESQUEMÁTICA 04  
ESCALA: 1:25

TÍTULO DO PROJETO:		REFORMA CRAS COLUMBIA E CONSTRUÇÃO DE ARQUIBANCADA	
TÍTULO DO DESENHO:		DETALHAMENTO COZINHA E W.C. P.N.E	
ENDEREÇO DA OBRA:		RUA PAPAGAIO, S/N, BAIRRO COLUMBIA	
LOCALIDADE:		COLATINA - ES	
ZONEAMENTO:	COEF. DE APROV.:	TAXA DE OCUPAÇÃO:	DATA DO PROJETO:
-	-	-	JANEIRO DE 2022
ESCALA:		PRANCHAS:	REVISÃO Nº:
INDICADA		07/09	REV_00
USO DA EDIFICAÇÃO:		PÚBLICO	
PROPRIETÁRIO:		PREFEITURA MUNICIPAL DE COLATINA	
CPF/CNPJ:		27.165.729/0001-74	
PROFISSIONAL RESPONSÁVEL PELO PROJETO:		NOME DO PROFISSIONAL:	
CAUÇUREA Nº:		TELEFONE:	
E-MAIL:			
CADASTRA:			
ASSINATURAS:		PREFEITURA MUNICIPAL DE COLATINA	
RESPONSÁVEL TÉCNICO:			
ESPAÇO RESERVADO PARA APROVAÇÃO DE VISTORIA:		ESPAÇO RESERVADO PARA APROVAÇÃO DE PROJETO:	