PREFEITURA MUNICIPAL DE COLATINA - ES

# ANEXO XXI

## PROJETOS ARQUITETÔNICOS







**1** PLANTA DE IMPLANTAÇÃO
ESCALA: 1 : 200

**2** PLANTA DE SITUAÇÃO
ESCALA: 1 : 1000

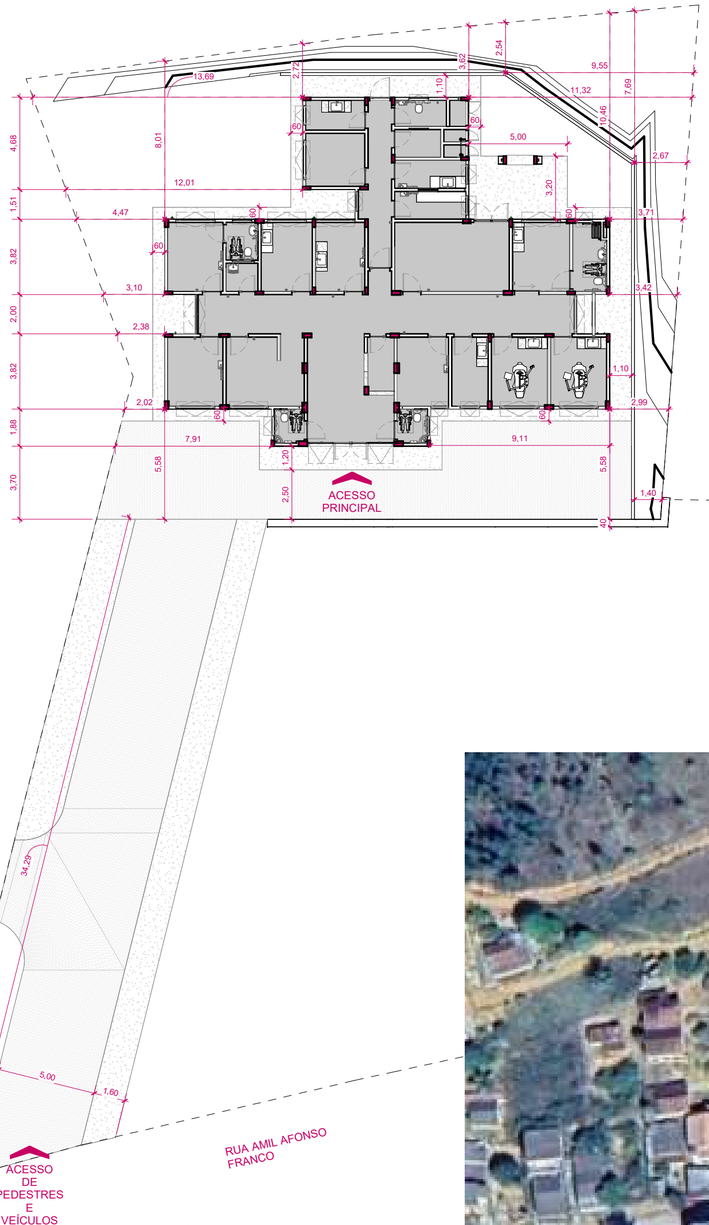


**3** PLANTA DE ÁREA - CONSTRUÍDA
ESCALA: 1 : 500

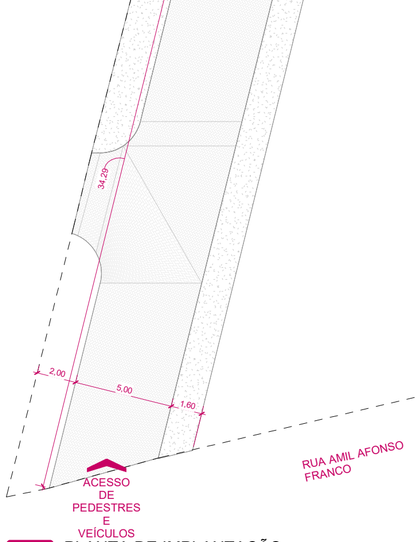


**5** PLANTA DE ÁREA- ÁREA PERMEÁVEL
ESCALA: 1 : 500

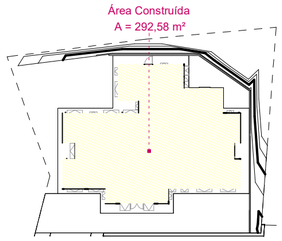


**4** PLANTA DE ÁREA - PROJEÇÃO DE COBERTURA
ESCALA: 1 : 500

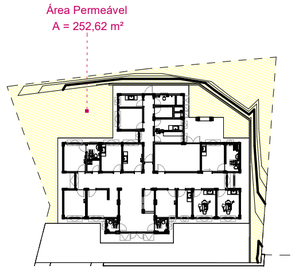


**6** PLANTA DE ÁREA - TERRENO
ESCALA: 1 : 500

# ARQUITETURA - APROVAÇÃO

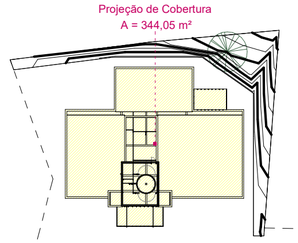ENDEREÇO:
Rua Amil Afonso Franco, Bairro 15 de Outubro, Colatina-ES

UNIDADE BÁSICA DE SAÚDE
PORTE 1

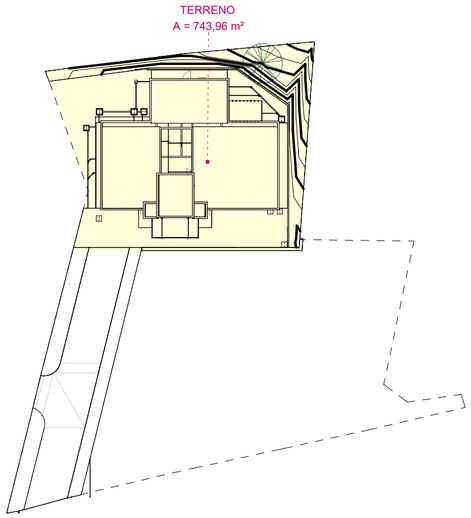PROPRIETÁRIO(S)
PREFEITURA DE COLATINA

AUTOR DO PROJETO
SECRETARIA DE ESTADO DA SAÚDE

RESPONSÁVEL TÉCNICO
CARLOS HENRIQUE ROSSIN - CAU A-2752662

LOGOTIPO DO AUTOR:
PREFEITURA DE Colatina
OBRAS

DESCRIÇÃO DOS PAVIMENTOS
Terreno

| CONTEÚDO | ÁREA DO TERRENO ORIGINAL | FOLHA |
|---|---|---|
| Localização, Implantação, Áreas | 743,96 m² | 1.01 /01 |
| | ÁREA TOTAL DA CONSTRUÇÃO: 292,58 m² | |
| | ÍNDICE CONTROLE DE CAPTAÇÃO DE ÁGUA PLUVIAL: 33,95% | |
| | ÍNDICE PAISAGÍSTICO: 33,95% | DATA: 01/09/2024 |
| | ARQUIVO: <Edite a família> | DESENHO: LAYS SESANA |

# UBS - BAIRRO 15 DE OUTUBRO




**1** PERFIL TOPOGRÁFICO - TOPOGRAFIA EXISTENTE
ESCALA: 1 : 100




**2** PERFIL TOPOGRÁFICO - CORTE E ATERRO
ESCALA: 1 : 100

| MOVIMENTAÇÃO DE TERRA | | | |
|---|---|---|---|
| NOME | ÁREA | CORTE | ATERRO |
| Terreno Novo | 2.087,87 m² | 286,87 m³ | 151,41 m³ |
| | 176,23 m² | | |

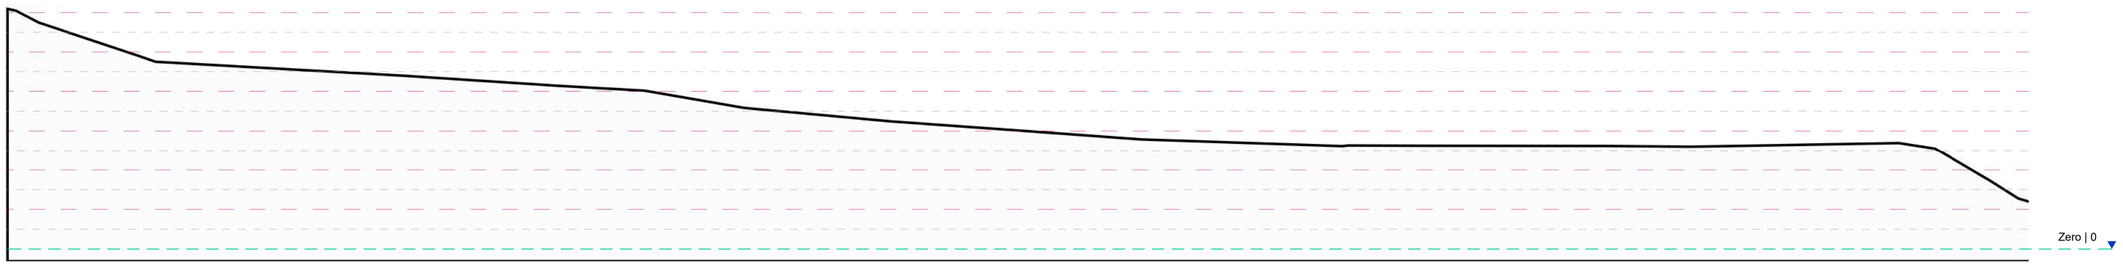


**3** LEVANTAMENTO TOPOGRÁFICO
ESCALA: 1 : 500

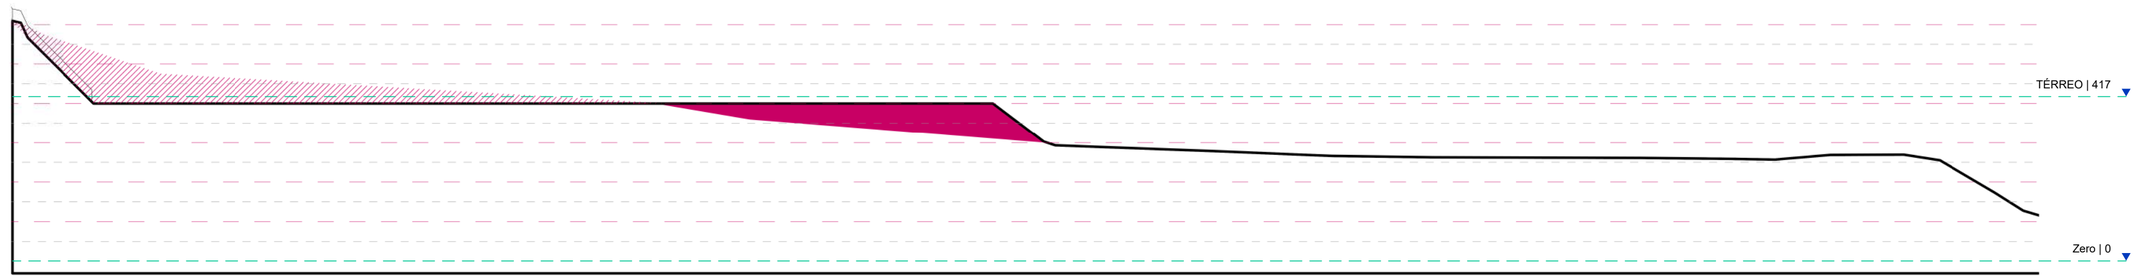


**4** TOPOGRAFIA - PLATÔ DE CORTE
ESCALA: 1 : 500

# ARQUITETURA - APROVAÇÃO

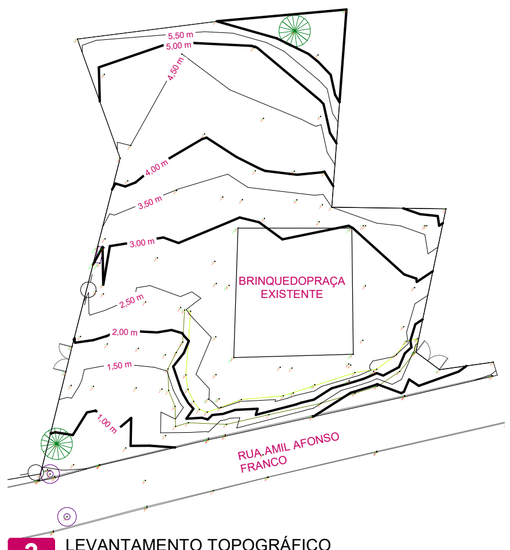ENDEREÇO:
Rua Amil Afonso Franco, Bairro 15 de Outubro, Colatina-ES

UNIDADE BÁSICA DE SAÚDE
PORTE 1

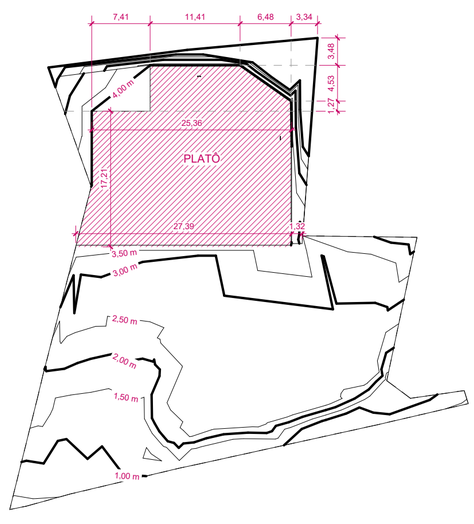PROPRIETÁRIO(S)
PREFEITURA DE COLATINA

AUTOR DO PROJETO
SECRETARIA DE ESTADO DA SAÚDE

RESPONSÁVEL TÉCNICO
CARLOS HENRIQUE ROSSIN - CAU A-2752662

LOGOTIPO DO AUTOR:
PREFEITURA DE Colatina
OBRAS

DESCRIÇÃO DOS PAVIMENTOS
Terreno

CONTEÚDO
Topografia

ÁREA DO TERRENO ORIGINAL
743,96 m²

ÁREA TOTAL DA CONSTRUÇÃO
292,58 m²

ÍNDICE CONTROLE DE CAPTAÇÃO DE ÁGUA PLUVIAL
33,95%

ÍNDICE PAISAGÍSTICO
33,95%

ARQUIVO
<Edite a família>

FOLHA
2.01 /01

DATA
01/09/2024

DESENHO
LAYS SESANA

**1** PLANTA BAIXA - TÉRREO
ESCALA: 1 : 50

## ESQUADRIAS / PELES DE VIDRO

| INDICADOR | UND. | DIMENSÕES (cm) LARGURA | ALTURA | ÁREA (m²) | MODELO | DESCRIÇÃO |
|---|---|---|---|---|---|---|
| PV001 | 1 | 180,25 | 260 | 4,68 | Fixo | Pele de vidro com estrutura em alumínio e vidro fixado com alongador |
| PV001 | 1 | 440 | 300 | 13,2 | Fixo | Pele de vidro com estrutura em alumínio e vidro fixado com alongador |

## ESQUADRIAS / JANELAS

| INDICADOR | UND. | DIMENSÕES LARGURA | ALTURA | PEITORIL | ÁREA (m²) | MODELO | DESCRIÇÃO |
|---|---|---|---|---|---|---|---|
| GA01 | 1 | 100 | 110 | 110 | 1,10 | Guilhotina | Esquadria em alumíno e folha de vidro |
| JA01 | 7 | 100 | 82 | 175 | 5,00 | Máximo ar | Esquadria em alumínio e folha de vidro |
| JA02 | 10 | 200 | 80 | 175 | 14,36 | Máximo ar | Esquadria em alumínio e folha de vidro |
| JA03 | 1 | 90 | 80 | 175 | 0,62 | Máximo ar | Esquadria em alumínio e folha de vidro |
| JA04 | 1 | 200 | 220 | 35 | 4,15 | Máximo ar | Esquadria em alumínio e folha de vidro |
| JA05 | 2 | 100 | 46 | 160 | 0,75 | Máximo ar | Esquadria em alumínio e folha de vidro |
| JA06 | 1 | 88 | 80 | 175 | 0,64 | Máximo ar | Esquadria em alumínio e folha de vidro |
| JV01 | 2 | 127,5 | 100 | | 2,55 | Máximo ar | Pele de vidro com estrutura em alumínio e vidro fixado com alongador |
| V V | 4 | 100 | 40 | | 1,23 | Veneziana | Esquadria em alumínio e folha veneziana em alumínio |

## ESQUADRIAS / PORTAS

| INDICADOR | UND. | DIMENSÕES (cm) LARGURA | ALTURA | ÁREA (m²) | MODELO | DESCRIÇÃO |
|---|---|---|---|---|---|---|
| PA01 | 1 | 120 | 210 | 2,52 | Dobradiça | Estrutura em alumínio, dupla, folha veneziana |
| PA02 | 2 | 50 | 210 | 2,10 | Dobradiça | Estrutura em alumínio,simples, folha veneziana |
| PA03 | 1 | 120 | 100 | 1,20 | Dobradiça | Estrutura em alumínio, dupla, folha veneziana |
| PA04 | 1 | 100 | 210 | 2,10 | Dobradiça | Estrutura em alumínio,simples, folha veneziana |
| PA05 | 1 | 60 | 150 | 0,90 | Dobradiça | Estrutura em alumínio,simples, folha veneziana |
| PM01 | 8 | 80 | 210 | 13,44 | Dobradiça | Marco e contramarco de madeira, folha de madeira semioca |
| PM02 | 14 | 90 | 210 | 26,46 | Dobradiça | Marco e contramarco de madeira, folha de madeira semioca |
| PM03 | 1 | 120 | 210 | 2,52 | Deslizante | Marco e contramarco de madeira, folha de madeira semioca |
| PM04 | 1 | 100 | 210 | 2,10 | Dobradiça | Marco e contramarco de madeira, folha de madeira semioca |
| PV01 | 2 | 80 | 209,5 | 3,35 | Dobradiça | Pele de vidro com estrutura de alumínio e vidro fixado com prolongador |
| PV01 | 2 | 85 | 207,5 | 3,53 | Dobradiça | Pele de vidro com estrutura de alumínio e vidro fixado com prolongador |

## AMBIENTES

| Nº | NOME | ÁREAS (m²) | Perímetro | PISO | PAREDES | FORRO |
|---|---|---|---|---|---|---|
| TÉRREO | | | | | | |
| 1 | Sala de Recepção e Espera | 23,50 | 26,05 | GRANILITE | CERÂMICA/PINTURA ACRÍLICA | GESSO |
| 2 | Sanitário PCD Masc. | 2,52 | 6,43 | GRANILITE | CERÂMICA | GESSO |
| 3 | Sanitário PCD Fem. | 2,50 | 6,41 | GRANILITE | CERÂMICA | GESSO |
| 4 | Consult. Indiferenciado/Acolhimento 1 | 8,94 | 12,14 | GRANILITE | CERÂMICA/PINTURA ACRÍLICA | GESSO |
| 5 | Sala de Inalação Coletiva | 6,38 | 10,65 | GRANILITE | CERÂMICA/PINTURA ACRÍLICA | GESSO |
| 6 | Consultório Odontológico 1 | 9,84 | 12,42 | GRANILITE | CERÂMICA/PINTURA ACRÍLICA | GESSO |
| 7 | Consultório Odontológico 2 | 9,84 | 12,42 | GRANILITE | CERÂMICA/PINTURA ACRÍLICA | GESSO |
| 8 | Circulação | 39,36 | 45,14 | GRANILITE | CERÂMICA/PINTURA ACRÍLICA | GESSO |
| 9 | Estocagem/ Dispensão de Medicamentos | 13,64 | 17,61 | GRANILITE | CERÂMICA/PINTURA ACRÍLICA | GESSO |
| 10 | Consult. Indiferenciado/Acolhimento 2 | 9,68 | 12,33 | GRANILITE | CERÂMICA/PINTURA ACRÍLICA | GESSO |
| 11 | Consultório com Sanit. Anexo | 9,71 | 12,59 | GRANILITE | CERÂMICA/PINTURA ACRÍLICA | GESSO |
| 12 | Sanitário PCD | 3,04 | 6,79 | GRANILITE | CERÂMICA | GESSO |
| 13 | DML | 2,24 | 6,01 | GRANILITE | CERÂMICA | GESSO |
| 14 | Sala de Curativos | 9,01 | 12,16 | GRANILITE | CERÂMICA/PINTURA ACRÍLICA | GESSO |
| 15 | Sala de Vacinas | 8,65 | 11,95 | GRANILITE | CERÂMICA/PINTURA ACRÍLICA | GESSO |
| 16 | Sala de Atividades Coletivas/ ACS | 20,16 | 18,7 | GRANILITE | CERÂMICA/PINTURA ACRÍLICA | GESSO |
| 17 | Sala de Observação/ Procedimento / Coleta | 10,06 | 12,56 | GRANILITE | CERÂMICA/PINTURA ACRÍLICA | GESSO |
| 18 | Banheiro PCD | 5,66 | 10,17 | GRANILITE | CERÂMICA | GESSO |
| 19 | Circulação Interna | 10,84 | 20,53 | GRANILITE | CERÂMICA/PINTURA ACRÍLICA | GESSO |
| 20 | Sala de Administ. e Gerência | 7,99 | 11,34 | GRANILITE | CERÂMICA/PINTURA ACRÍLICA | GESSO |
| 21 | Banheiro Funcionário | 3,38 | 7,82 | GRANILITE | CERÂMICA | GESSO |
| 22 | Almoxarifado | 3,19 | 7,4 | GRANILITE | CERÂMICA/PINTURA ACRÍLICA | GESSO |
| 23 | Copa | 4,47 | 8,98 | GRANILITE | CERÂMICA | GESSO |
| 24 | Expurgo | 5,04 | 10 | GRANILITE | CERÂMICA | GESSO |
| 25 | Dep. Resíduos Reciclados | 0,67 | 3,42 | GRANILITE | CERÂMICA | -------- |
| 26 | Dep. Resíduos Contaminados | 0,67 | 3,42 | GRANILITE | CERÂMICA | -------- |
| 27 | Dep. Resíduos Comuns | 1,06 | 4,22 | GRANILITE | CERÂMICA | -------- |
| 28 | Sala de Esterilização | 4,97 | 9,96 | GRANILITE | CERÂMICA/PINTURA ACRÍLICA | GESSO |
| TOTAL GERAL: 28 | | 237,00 | | | | |

# ARQUITETURA - APROVAÇÃO

ENDEREÇO:
Rua Amil Afonso Franco, Bairro 15 de Outubro, Colatina-ES

UNIDADE BÁSICA DE SAÚDE
PORTE 1

PROPRIETÁRIO(S
):
PREFEITURA DE COLATINA

AUTOR DO PROJETO
SECRETARIA DE ESTADO DA SAÚDE

RESPONSÁVEL TÉCNICO
CARLOS HENRIQUE ROSSIN - CAU A-2752662

LOGOTIPO DO AUTOR:
PREFEITURA DE Colatina
OBRAS

DESCRIÇÃO DOS PAVIMENTOS
Terreno

CONTEÚDO
Planta Baixa

ÁREA DO TERRENO ORIGINAL
743,96 m²

ÁREA TOTAL DA CONSTRUÇÃO
292,58 m²

ÍNDICE CONTROLE DE CAPTAÇÃO DE ÁGUA PLUVIAL
33,95%

ÍNDICE PAISAGÍSTICO
33,95%

FOLHA
3.01 /06

DATA
01/09/2024

ARQUIVO
<Edite a familia>

DESENHO
Autor




**1** CORTE A A'
ESCALA: 1 : 50




**2** CORTE B B'
ESCALA: 1 : 50

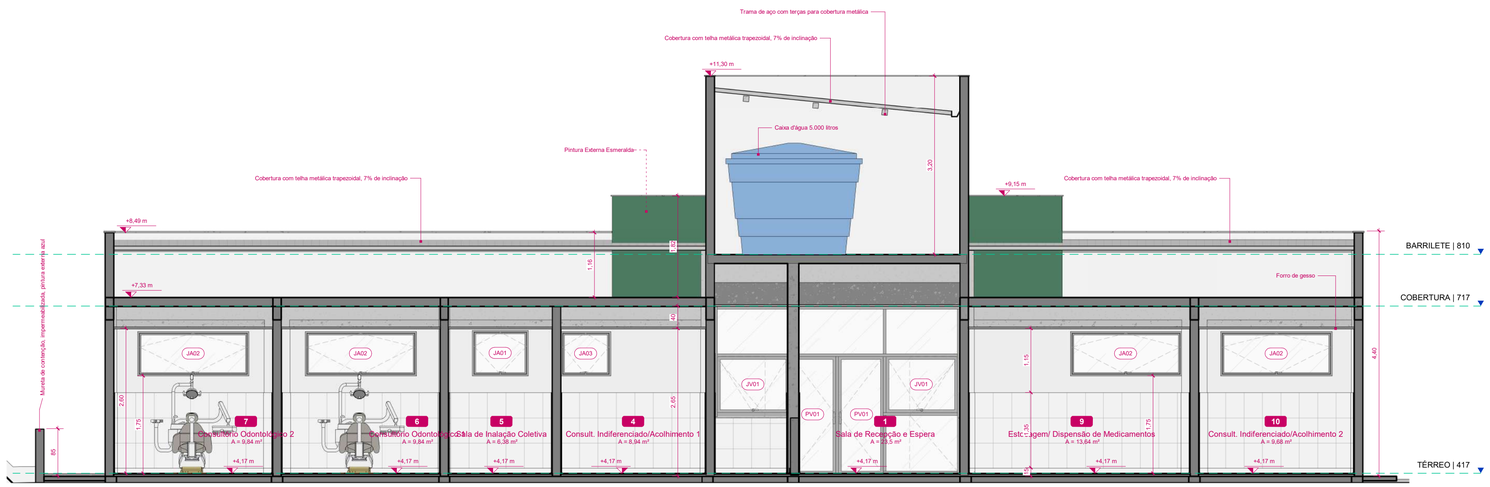


**3** CORTE C C'
ESCALA: 1 : 50

## ESQUADRIAS / PELES DE VIDRO
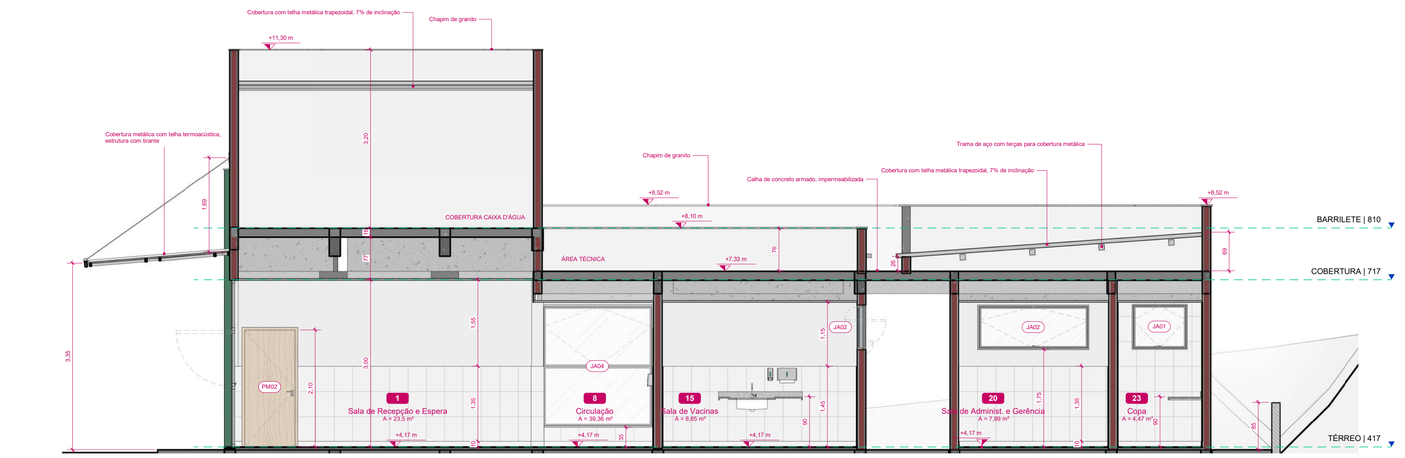
| INDICADOR | UND. | DIMENSÕES (cm) LARGURA | ALTURA | ÁREA (m²) | MODELO | DESCRIÇÃO |
|---|---|---|---|---|---|---|
| PV001 | 1 | 180,25 | 260 | 4,68 | Fixo | Pele de vidro com estrutura em alumínio e vidro fixado com alongador |
| PV001 | 1 | 440 | 300 | 13,2 | Fixo | Pele de vidro com estrutura em alumínio e vidro fixado com alongador |

## ESQUADRIAS / JANELAS
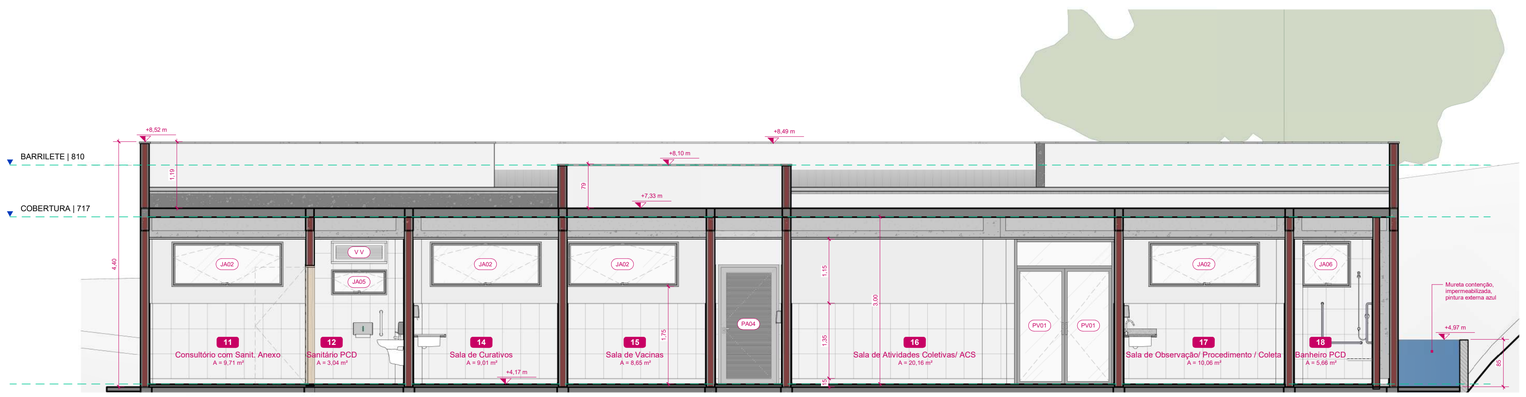
| INDICADOR | UND. | DIMENSÕES LARGURA | ALTURA | PEITORIL | ÁREA (m²) | MODELO | DESCRIÇÃO |
|---|---|---|---|---|---|---|---|
| GA01 | 1 | 100 | 110 | 110 | 1,10 | Guilhotina | Esquadria em alumínio e folha de vidro |
| JA01 | 7 | 100 | 82 | 175 | 5,00 | Máximo ar | Esquadria em alumínio e folha de vidro |
| JA02 | 10 | 200 | 80 | 175 | 14,36 | Máximo ar | Esquadria em alumínio e folha de vidro |
| JA03 | 1 | 90 | 80 | 175 | 0,62 | Máximo ar | Esquadria em alumínio e folha de vidro |
| JA04 | 1 | 200 | 220 | 35 | 4,15 | Máximo ar | Esquadria em alumínio e folha de vidro |
| JA05 | 2 | 100 | 46 | 160 | 0,75 | Máximo ar | Esquadria em alumínio e folha de vidro |
| JA06 | 1 | 88 | 80 | 175 | 0,64 | Máximo ar | Esquadria em alumínio e folha de vidro |
| JV01 | 2 | 127,5 | 100 | | 2,55 | Máximo ar | Pele de vidro com estrutura em alumínio e vidro fixado com alongador |
| V V | 4 | 100 | 40 | | 220 | 1,23 | Veneziana | Esquadria em alumínio e folha veneziana em alumínio |

## ESQUADRIAS / PORTAS

| INDICADOR | UND. | DIMENSÕES (cm) LARGURA | ALTURA | ÁREA (m²) | MODELO | DESCRIÇÃO |
|---|---|---|---|---|---|---|
| PA01 | 1 | 120 | 210 | 2,52 | Dobradiça | Estrutura em alumínio, dupla, folha veneziana |
| PA02 | 2 | 50 | 210 | 2,10 | Dobradiça | Estrutura em alumínio,simples, folha veneziana |
| PA03 | 1 | 120 | 100 | 1,20 | Dobradiça | Estrutura em alumínio, dupla, folha veneziana |
| PA04 | 1 | 100 | 210 | 2,10 | Dobradiça | Estrutura em alumínio,simples, folha veneziana |
| PA05 | 1 | 60 | 150 | 0,90 | Dobradiça | Estrutura em alumínio,simples, folha veneziana |
| PM01 | 8 | 80 | 210 | 13,44 | Dobradiça | Marco e contramarco de madeira, folha de madeira semioca |
| PM02 | 14 | 90 | 210 | 26,46 | Dobradiça | Marco e contramarco de madeira, folha de madeira semioca |
| PM03 | 1 | 120 | 210 | 2,52 | Deslizante | Marco e contramarco de madeira, folha de madeira semioca |
| PM04 | 1 | 100 | 210 | 2,10 | Dobradiça | Marco e contramarco de madeira, folha de madeira semioca |
| PV01 | 2 | 80 | 209,5 | 3,35 | Dobradiça | Pele de vidro com estrutura de alumínio e vidro fixado com prolongador |
| PV01 | 2 | 85 | 207,5 | 3,53 | Dobradiça | Pele de vidro com estrutura de alumínio e vidro fixado com prolongador |

## AMBIENTES

| Nº | NOME | ÁREAS (m²) | Perímetro | PISO | PAREDES | FORRO |
|---|---|---|---|---|---|---|
| TÉRREO | | | | | | |
| 1 | Sala de Recepção e Espera | 23,50 | 26,05 | GRANILITE | CERÂMICA/PINTURA ACRÍLICA | GESSO |
| 2 | Sanitário PCD Masc. | 2,52 | 6,43 | GRANILITE | CERÂMICA | GESSO |
| 3 | Sanitário PCD Fem. | 2,50 | 6,41 | GRANILITE | CERÂMICA | GESSO |
| 4 | Consult. Indiferenciado/Acolhimento 1 | 8,94 | 12,14 | GRANILITE | CERÂMICA/PINTURA ACRÍLICA | GESSO |
| 5 | Sala de Inalação Coletiva | 6,38 | 10,65 | GRANILITE | CERÂMICA/PINTURA ACRÍLICA | GESSO |
| 6 | Consultório Odontológico 1 | 9,84 | 12,42 | GRANILITE | CERÂMICA/PINTURA ACRÍLICA | GESSO |
| 7 | Consultório Odontológico 2 | 9,84 | 12,42 | GRANILITE | CERÂMICA/PINTURA ACRÍLICA | GESSO |
| 8 | Circulação | 39,36 | 45,14 | GRANILITE | CERÂMICA/PINTURA ACRÍLICA | GESSO |
| 9 | Estocagem/ Dispensão de Medicamentos | 13,64 | 17,61 | GRANILITE | CERÂMICA/PINTURA ACRÍLICA | GESSO |
| 10 | Consult. Indiferenciado/Acolhimento 2 | 9,68 | 12,33 | GRANILITE | CERÂMICA/PINTURA ACRÍLICA | GESSO |
| 11 | Consultório com Sanit. Anexo | 9,71 | 12,59 | GRANILITE | CERÂMICA/PINTURA ACRÍLICA | GESSO |
| 12 | Sanitário PCD | 3,04 | 6,79 | GRANILITE | CERÂMICA | GESSO |
| 13 | DML | 2,24 | 6,01 | GRANILITE | CERÂMICA | GESSO |
| 14 | Sala de Curativos | 9,01 | 12,16 | GRANILITE | CERÂMICA/PINTURA ACRÍLICA | GESSO |
| 15 | Sala de Vacinas | 8,65 | 11,95 | GRANILITE | CERÂMICA/PINTURA ACRÍLICA | GESSO |
| 16 | Sala de Atividades Coletivas/ ACS | 20,16 | 18,7 | GRANILITE | CERÂMICA/PINTURA ACRÍLICA | GESSO |
| 17 | Sala de Observação/ Procedimento / Coleta | 10,06 | 12,56 | GRANILITE | CERÂMICA/PINTURA ACRÍLICA | GESSO |
| 18 | Banheiro PCD | 5,66 | 10,17 | GRANILITE | CERÂMICA | GESSO |
| 19 | Circulação Interna | 10,84 | 20,53 | GRANILITE | CERÂMICA/PINTURA ACRÍLICA | GESSO |
| 20 | Sala de Administ. e Gerência | 7,99 | 11,34 | GRANILITE | CERÂMICA/PINTURA ACRÍLICA | GESSO |
| 21 | Banheiro Funcionário | 3,38 | 7,82 | GRANILITE | CERÂMICA | GESSO |
| 22 | Almoxarifado | 3,19 | 7,4 | GRANILITE | CERÂMICA/PINTURA ACRÍLICA | GESSO |
| 23 | Copa | 4,47 | 8,98 | GRANILITE | CERÂMICA | GESSO |
| 24 | Expurgo | 5,04 | 10 | GRANILITE | CERÂMICA | GESSO |
| 25 | Dep. Resíduos Reciclados | 0,67 | 3,42 | GRANILITE | CERÂMICA | -------- |
| 26 | Dep. Resíduos Contaminados | 0,67 | 3,42 | GRANILITE | CERÂMICA | -------- |
| 27 | Dep. Resíduos Comuns | 1,06 | 4,22 | GRANILITE | CERÂMICA | -------- |
| 28 | Sala de Esterilização | 4,97 | 9,96 | GRANILITE | CERÂMICA/PINTURA ACRÍLICA | GESSO |
| TOTAL GERAL: 28 | | 237,00 | | | | |

# ARQUITETURA - APROVAÇÃO

ENDEREÇO:
Rua Amil Afonso Franco, Bairro 15 de Outubro, Colatina-ES

UNIDADE BÁSICA DE SAÚDE
PORTE 1

PROPRIETÁRIO(S):
PREFEITURA DE COLATINA

AUTOR DO PROJETO
SECRETARIA DE ESTADO DA SAÚDE

RESPONSÁVEL TÉCNICO
CARLOS HENRIQUE ROSSIN - CAU A-2752662

LOGOTIPO DO AUTOR:
PREFEITURA DE Colatina
OBRAS

DESCRIÇÃO DOS PAVIMENTOS
Terreno

CONTEÚDO
Cortes AA, BB, CC.

ÁREA DO TERRENO ORIGINAL: 743,96 m²
ÁREA TOTAL DA CONSTRUÇÃO: 292,58 m²
ÍNDICE CONTROLE DE CAPTAÇÃO DE ÁGUA PLUVIAL: 33,95%
ÍNDICE PAISAGÍSTICO: 33,95%
ARQUIVO: <Edite a família>

FOLHA: 3.02 /06
DATA: 01/09/2024
DESENHO: Autor




**1** CORTE D D'
ESCALA: 1 : 50




**2** FACHADA FRONTAL
ESCALA: 1 : 50

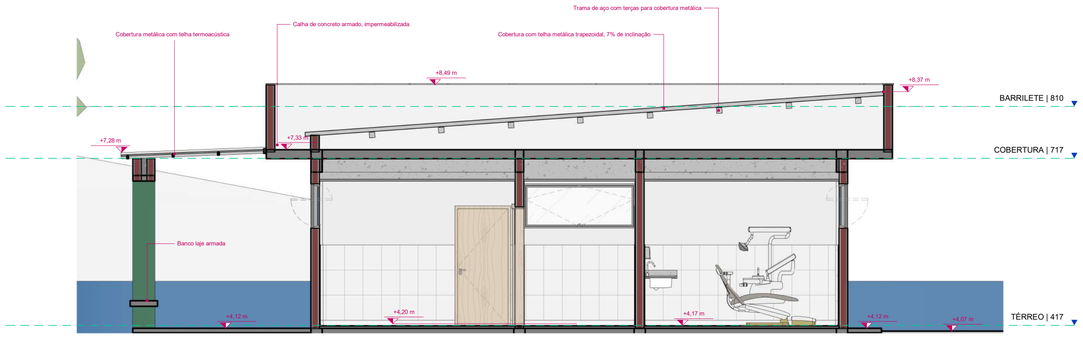


**3** FACHADA FUNDO
ESCALA: 1 : 50

## ESQUADRIAS / PELES DE VIDRO
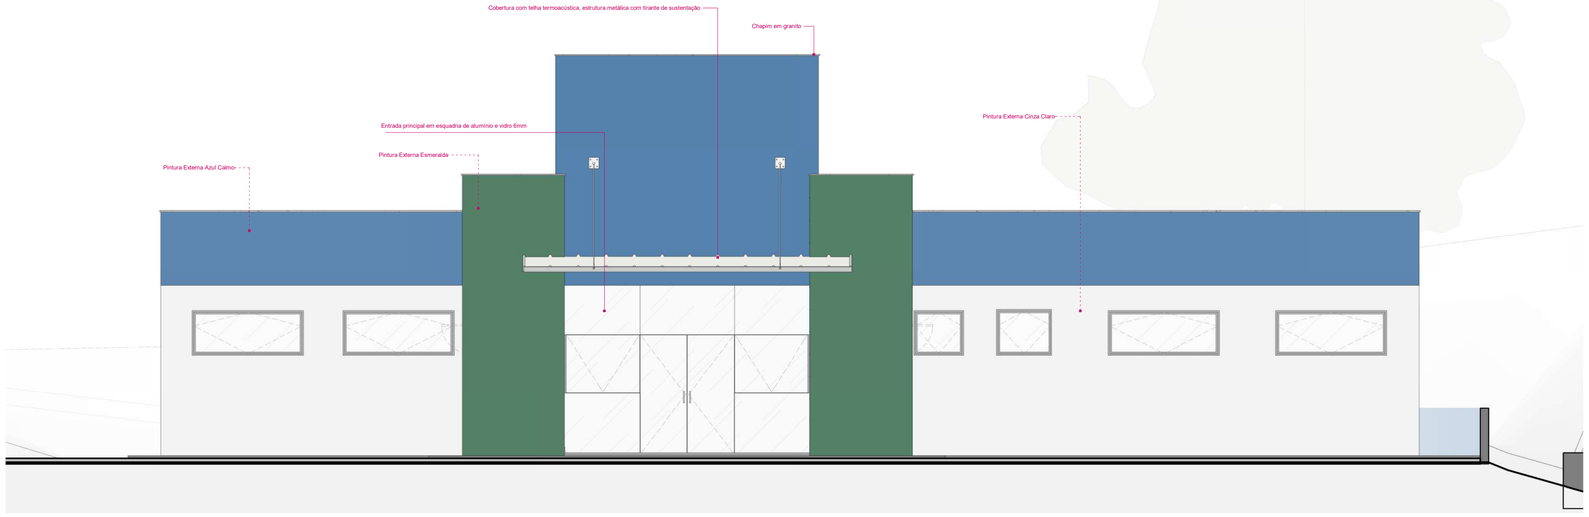
| INDICADOR | UND. | DIMENSÕES (cm) LARGURA | ALTURA | ÁREA (m²) | MODELO | DESCRIÇÃO |
|---|---|---|---|---|---|---|
| PV001 | 1 | 180,25 | 260 | 4,68 | Fixo | Pele de vidro com estrutura em alumínio e vidro fixado com alongador |
| PV001 | 1 | 440 | 300 | 13,2 | Fixo | Pele de vidro com estrutura em alumínio e vidro fixado com alongador |

## ESQUADRIAS / JANELAS
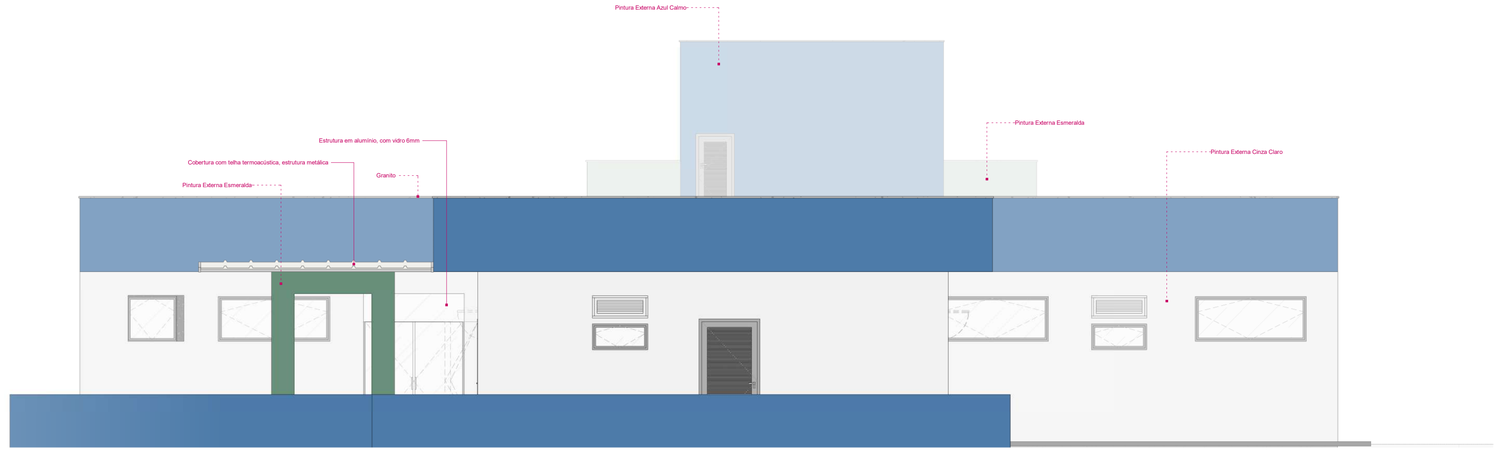
| INDICADOR | UND. | DIMENSÕES LARGURA | ALTURA | PEITORIL | ÁREA (m²) | MODELO | DESCRIÇÃO |
|---|---|---|---|---|---|---|---|
| GA01 | 1 | 100 | 110 | 110 | 1,10 | Guilhotina | Esquadria em alumíno e folha de vidro |
| JA01 | 7 | 100 | 82 | 175 | 5,00 | Máximo ar | Esquadria em alumínio e folha de vidro |
| JA02 | 10 | 200 | 80 | 175 | 14,36 | Máximo ar | Esquadria em alumínio e folha de vidro |
| JA03 | 1 | 90 | 80 | 175 | 0,62 | Máximo ar | Esquadria em alumínio e folha de vidro |
| JA04 | 1 | 200 | 220 | 35 | 4,15 | Máximo ar | Esquadria em alumínio e folha de vidro |
| JA05 | 2 | 100 | 46 | 160 | 0,75 | Máximo ar | Esquadria em alumínio e folha de vidro |
| JA06 | 1 | 88 | 80 | 175 | 0,64 | Máximo ar | Esquadria em alumínio e folha de vidro |
| JV01 | 2 | 127,5 | 100 | | 2,55 | Máximo ar | Pele de vidro com estrutura em alumínio e vidro fixado com alongador |
| V V | 4 | 100 | 40 | 220 | 1,23 | Veneziana | Esquadria em alumínio e folha veneziana em alumínio |

## ESQUADRIAS / PORTAS

| INDICADOR | UND. | DIMENSÕES (cm) LARGURA | ALTURA | ÁREA (m²) | MODELO | DESCRIÇÃO |
|---|---|---|---|---|---|---|
| PA01 | 1 | 120 | 210 | 2,52 | Dobradiça | Estrutura em alumínio, dupla, folha veneziana |
| PA02 | 2 | 50 | 210 | 2,10 | Dobradiça | Estrutura em alumínio,simples, folha veneziana |
| PA03 | 1 | 120 | 100 | 1,20 | Dobradiça | Estrutura em alumínio, dupla, folha veneziana |
| PA04 | 1 | 100 | 210 | 2,10 | Dobradiça | Estrutura em alumínio,simples, folha veneziana |
| PA05 | 1 | 60 | 150 | 0,90 | Dobradiça | Estrutura em alumínio,simples, folha veneziana |
| PM01 | 8 | 80 | 210 | 13,44 | Dobradiça | Marco e contramarco de madeira, folha de madeira semioca |
| PM02 | 14 | 90 | 210 | 26,46 | Dobradiça | Marco e contramarco de madeira, folha de madeira semioca |
| PM03 | 1 | 120 | 210 | 2,52 | Deslizante | Marco e contramarco de madeira, folha de madeira semioca |
| PM04 | 1 | 100 | 210 | 2,10 | Dobradiça | Marco e contramarco de madeira, folha de madeira semioca |
| PV01 | 2 | 80 | 209,5 | 3,35 | Dobradiça | Pele de vidro com estrutura de alumínio e vidro fixado com prolongador |
| PV01 | 2 | 85 | 207,5 | 3,53 | Dobradiça | Pele de vidro com estrutura de alumínio e vidro fixado com prolongador |

## AMBIENTES

| Nº | NOME | ÁREAS (m²) | Perímetro | PISO | PAREDES | FORRO |
|---|---|---|---|---|---|---|
| TÉRREO | | | | | | |
| 1 | Sala de Recepção e Espera | 23,50 | 26,05 | GRANILITE | CERÂMICA/PINTURA ACRÍLICA | GESSO |
| 2 | Sanitário PCD Masc. | 2,52 | 6,43 | GRANILITE | CERÂMICA | GESSO |
| 3 | Sanitário PCD Fem. | 2,50 | 6,41 | GRANILITE | CERÂMICA | GESSO |
| 4 | Consult. Indiferenciado/Acolhimento 1 | 8,94 | 12,14 | GRANILITE | CERÂMICA/PINTURA ACRÍLICA | GESSO |
| 5 | Sala de Inalação Coletiva | 6,38 | 10,65 | GRANILITE | CERÂMICA/PINTURA ACRÍLICA | GESSO |
| 6 | Consultório Odontológico 1 | 9,84 | 12,42 | GRANILITE | CERÂMICA/PINTURA ACRÍLICA | GESSO |
| 7 | Consultório Odontológico 2 | 9,84 | 12,42 | GRANILITE | CERÂMICA/PINTURA ACRÍLICA | GESSO |
| 8 | Circulação | 39,36 | 45,14 | GRANILITE | CERÂMICA/PINTURA ACRÍLICA | GESSO |
| 9 | Estocagem/ Dispensão de Medicamentos | 13,64 | 17,61 | GRANILITE | CERÂMICA/PINTURA ACRÍLICA | GESSO |
| 10 | Consult. Indiferenciado/Acolhimento 2 | 9,68 | 12,33 | GRANILITE | CERÂMICA/PINTURA ACRÍLICA | GESSO |
| 11 | Consultório com Sanit. Anexo | 9,71 | 12,59 | GRANILITE | CERÂMICA/PINTURA ACRÍLICA | GESSO |
| 12 | Sanitário PCD | 3,04 | 6,79 | GRANILITE | CERÂMICA | GESSO |
| 13 | DML | 2,24 | 6,01 | GRANILITE | CERÂMICA | GESSO |
| 14 | Sala de Curativos | 9,01 | 12,16 | GRANILITE | CERÂMICA/PINTURA ACRÍLICA | GESSO |
| 15 | Sala de Vacinas | 8,65 | 11,95 | GRANILITE | CERÂMICA/PINTURA ACRÍLICA | GESSO |
| 16 | Sala de Atividades Coletivas/ ACS | 20,16 | 18,7 | GRANILITE | CERÂMICA/PINTURA ACRÍLICA | GESSO |
| 17 | Sala de Observação/ Procedimento / Coleta | 10,06 | 12,56 | GRANILITE | CERÂMICA/PINTURA ACRÍLICA | GESSO |
| 18 | Banheiro PCD | 5,66 | 10,17 | GRANILITE | CERÂMICA | GESSO |
| 19 | Circulação Interna | 10,84 | 20,53 | GRANILITE | CERÂMICA/PINTURA ACRÍLICA | GESSO |
| 20 | Sala de Administ. e Gerência | 7,99 | 11,34 | GRANILITE | CERÂMICA/PINTURA ACRÍLICA | GESSO |
| 21 | Banheiro Funcionário | 3,38 | 7,82 | GRANILITE | CERÂMICA | GESSO |
| 22 | Almoxarifado | 3,19 | 7,4 | GRANILITE | CERÂMICA/PINTURA ACRÍLICA | GESSO |
| 23 | Copa | 4,47 | 8,98 | GRANILITE | CERÂMICA | GESSO |
| 24 | Expurgo | 5,04 | 10 | GRANILITE | CERÂMICA | GESSO |
| 25 | Dep. Resíduos Reciclados | 0,67 | 3,42 | GRANILITE | CERÂMICA | -------- |
| 26 | Dep. Resíduos Contaminados | 0,67 | 3,42 | GRANILITE | CERÂMICA | -------- |
| 27 | Dep. Resíduos Comuns | 1,06 | 4,22 | GRANILITE | CERÂMICA | -------- |
| 28 | Sala de Esterilização | 4,97 | 9,96 | GRANILITE | CERÂMICA/PINTURA ACRÍLICA | GESSO |
| TOTAL GERAL: 28 | | 237,00 | | | | |

# ARQUITETURA - APROVAÇÃO

ENDEREÇO:
Rua Amil Afonso Franco, Bairro 15 de Outubro, Colatina-ES

UNIDADE BÁSICA DE SAÚDE
PORTE 1

PROPRIETÁRIO(S)
PREFEITURA DE COLATINA

AUTOR DO PROJETO
SECRETARIA DE ESTADO DA SAÚDE

RESPONSÁVEL TÉCNICO
CARLOS HENRIQUE ROSSIN - CAU A-2752662

LOGOTIPO DO AUTOR:
PREFEITURA DE Colatina
OBRAS

DESCRIÇÃO DOS PAVIMENTOS
Terreno

CONTEÚDO
Corte DD, Fachadas

ÁREA DO TERRENO ORIGINAL
743,96 m²

ÁREA TOTAL DA CONSTRUÇÃO
292,58 m²

ÍNDICE CONTROLE DE CAPTAÇÃO DE ÁGUA PLUVIAL
33,95%

ÍNDICE PAISAGÍSTICO
33,95%

ARQUIVO
<Edite a família>

FOLHA
3.03 /06

DATA
01/09/2024

DESENHO
Autor




**1** FACHADA DIREITA
ESCALA: 1 : 50




**2** FACHADA ESQUERDA
ESCALA: 1 : 50



**3** PERSPECTIVA FRONTAL
ESCALA:

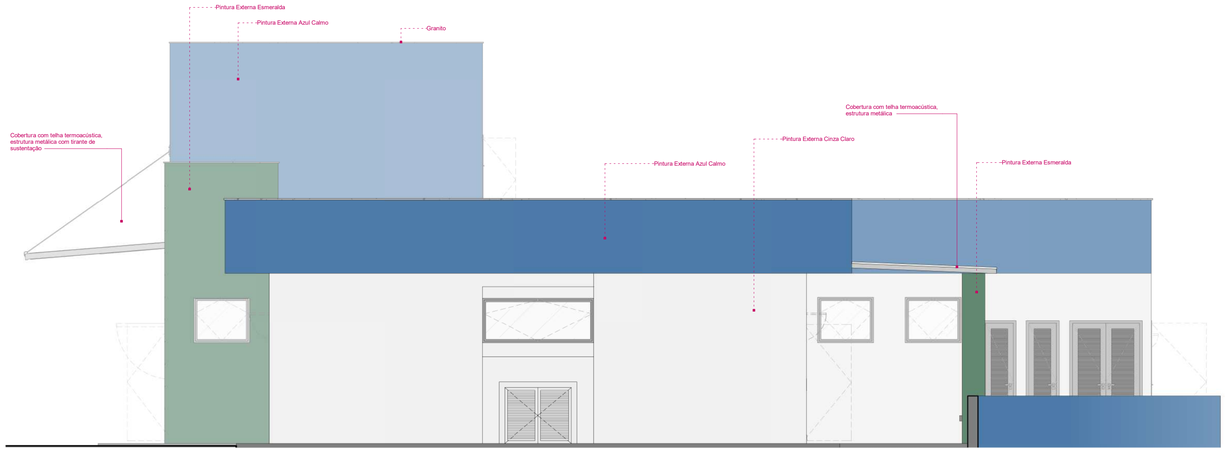**4** PERSPECTIVA FRONTAL 02
ESCALA:



**5** PERSPECTIVA FUNDOS
ESCALA:
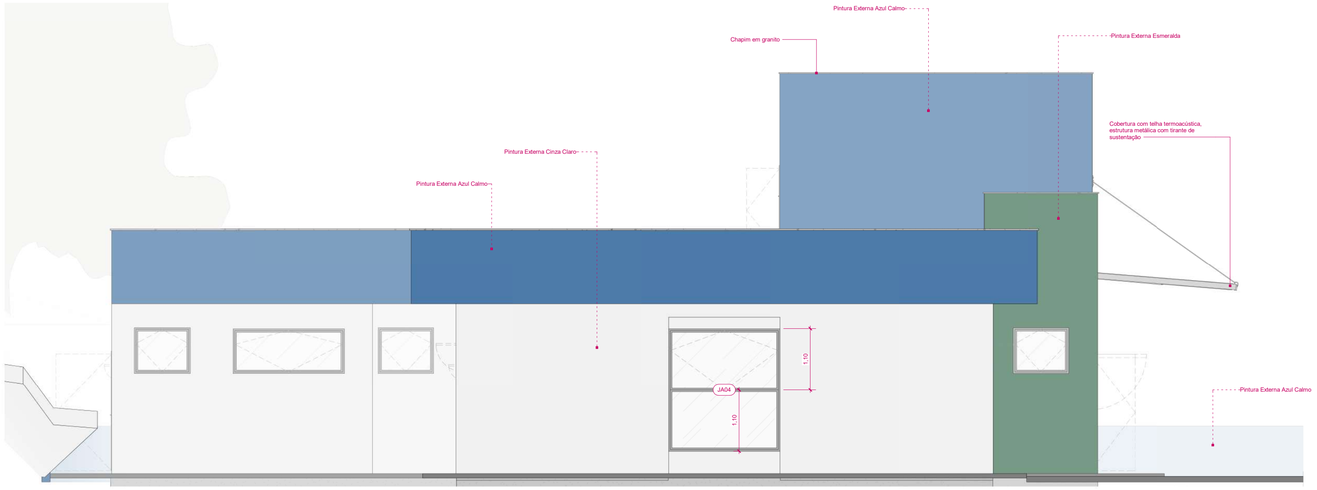
## ESQUADRIAS / PELES DE VIDRO

| INDICADOR | UND. | DIMENSÕES (cm) LARGURA | ALTURA | ÁREA (m²) | MODELO | DESCRIÇÃO |
|---|---|---|---|---|---|---|
| PV001 | 1 | 180,25 | 260 | 4,68 | Fixo | Pele de vidro com estrutura em alumínio e vidro fixado com alongador |
| PV001 | 1 | 440 | 300 | 13,2 | Fixo | Pele de vidro com estrutura em alumínio e vidro fixado com alongador |
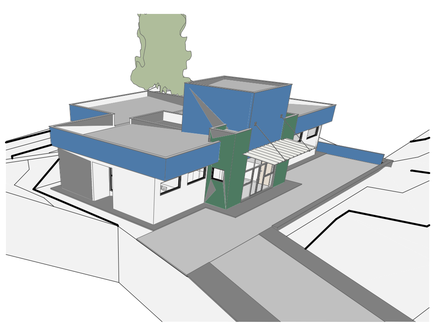
## ESQUADRIAS / JANELAS

| INDICADOR | UND. | DIMENSÕES LARGURA | ALTURA | PEITORIL | ÁREA (m²) | MODELO | DESCRIÇÃO |
|---|---|---|---|---|---|---|---|
| GA01 | 1 | 100 | 110 | 110 | 1,10 | Guilhotina | Esquadria em alumíno e folha de vidro |
| JA01 | 7 | 100 | 82 | 175 | 5,00 | Máximo ar | Esquadria em alumínio e folha de vidro |
| JA02 | 10 | 200 | 80 | 175 | 14,36 | Máximo ar | Esquadria em alumínio e folha de vidro |
| JA03 | 1 | 90 | 80 | 175 | 0,62 | Máximo ar | Esquadria em alumínio e folha de vidro |
| JA04 | 1 | 200 | 220 | 35 | 4,15 | Máximo ar | Esquadria em alumínio e folha de vidro |
| JA05 | 2 | 100 | 46 | 160 | 0,75 | Máximo ar | Esquadria em alumínio e folha de vidro |
| JA06 | 1 | 88 | 80 | 175 | 0,64 | Máximo ar | Esquadria em alumínio e folha de vidro |
| JV01 | 2 | 127,5 | 100 | | 2,55 | Máximo ar | Pele de vidro com estrutura em alumínio e vidro fixado com alongador |
| V V | 4 | 100 | 40 | 220 | 1,23 | Veneziana | Esquadria em alumínio e folha veneziana em alumínio |
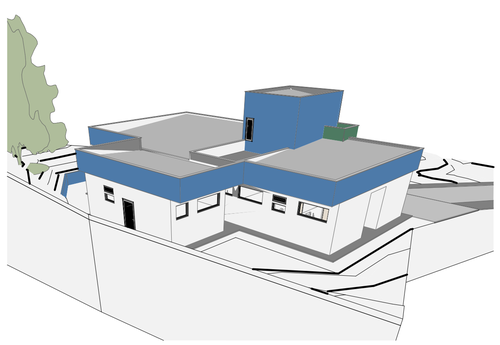
## ESQUADRIAS / PORTAS

| INDICADOR | UND. | DIMENSÕES (cm) LARGURA | ALTURA | ÁREA (m²) | MODELO | DESCRIÇÃO |
|---|---|---|---|---|---|---|
| PA01 | 1 | 120 | 210 | 2,52 | Dobradiça | Estrutura em alumínio, dupla, folha veneziana |
| PA02 | 2 | 50 | 210 | 2,10 | Dobradiça | Estrutura em alumínio,simples, folha veneziana |
| PA03 | 1 | 120 | 100 | 1,20 | Dobradiça | Estrutura em alumínio, dupla, folha veneziana |
| PA04 | 1 | 100 | 210 | 2,10 | Dobradiça | Estrutura em alumínio,simples, folha veneziana |
| PA05 | 1 | 60 | 150 | 0,90 | Dobradiça | Estrutura em alumínio,simples, folha veneziana |
| PM01 | 8 | 80 | 210 | 13,44 | Dobradiça | Marco e contramarco de madeira, folha de madeira semioca |
| PM02 | 14 | 90 | 210 | 26,46 | Dobradiça | Marco e contramarco de madeira, folha de madeira semioca |
| PM03 | 1 | 120 | 210 | 2,52 | Deslizante | Marco e contramarco de madeira, folha de madeira semioca |
| PM04 | 1 | 100 | 210 | 2,10 | Dobradiça | Marco e contramarco de madeira, folha de madeira semioca |
| PV01 | 2 | 80 | 209,5 | 3,35 | Dobradiça | Pele de vidro com estrutura de alumínio e vidro fixado com prolongador |
| PV01 | 2 | 85 | 207,5 | 3,53 | Dobradiça | Pele de vidro com estrutura de alumínio e vidro fixado com prolongador |

## AMBIENTES

| Nº | NOME | ÁREAS (m²) | Perímetro | PISO | PAREDES | FORRO |
|---|---|---|---|---|---|---|
| TÉRREO | | | | | | |
| 1 | Sala de Recepção e Espera | 23,50 | 26,05 | GRANILITE | CERÂMICA/PINTURA ACRÍLICA | GESSO |
| 2 | Sanitário PCD Masc. | 2,52 | 6,43 | GRANILITE | CERÂMICA | GESSO |
| 3 | Sanitário PCD Fem. | 2,50 | 6,41 | GRANILITE | CERÂMICA | GESSO |
| 4 | Consult. Indiferenciado/Acolhimento 1 | 8,94 | 12,14 | GRANILITE | CERÂMICA/PINTURA ACRÍLICA | GESSO |
| 5 | Sala de Inalação Coletiva | 6,38 | 10,65 | GRANILITE | CERÂMICA/PINTURA ACRÍLICA | GESSO |
| 6 | Consultório Odontológico 1 | 9,84 | 12,42 | GRANILITE | CERÂMICA/PINTURA ACRÍLICA | GESSO |
| 7 | Consultório Odontológico 2 | 9,84 | 12,42 | GRANILITE | CERÂMICA/PINTURA ACRÍLICA | GESSO |
| 8 | Circulação | 39,36 | 45,14 | GRANILITE | CERÂMICA/PINTURA ACRÍLICA | GESSO |
| 9 | Estocagem/ Dispensão de Medicamentos | 13,64 | 17,61 | GRANILITE | CERÂMICA/PINTURA ACRÍLICA | GESSO |
| 10 | Consult. Indiferenciado/Acolhimento 2 | 9,68 | 12,33 | GRANILITE | CERÂMICA/PINTURA ACRÍLICA | GESSO |
| 11 | Consultório com Sanit. Anexo | 9,71 | 12,59 | GRANILITE | CERÂMICA/PINTURA ACRÍLICA | GESSO |
| 12 | Sanitário PCD | 3,04 | 6,79 | GRANILITE | CERÂMICA | GESSO |
| 13 | DML | 2,24 | 6,01 | GRANILITE | CERÂMICA | GESSO |
| 14 | Sala de Curativos | 9,01 | 12,16 | GRANILITE | CERÂMICA/PINTURA ACRÍLICA | GESSO |
| 15 | Sala de Vacinas | 8,65 | 11,95 | GRANILITE | CERÂMICA/PINTURA ACRÍLICA | GESSO |
| 16 | Sala de Atividades Coletivas/ ACS | 20,16 | 18,7 | GRANILITE | CERÂMICA/PINTURA ACRÍLICA | GESSO |
| 17 | Sala de Observação/ Procedimento / Coleta | 10,06 | 12,56 | GRANILITE | CERÂMICA/PINTURA ACRÍLICA | GESSO |
| 18 | Banheiro PCD | 5,66 | 10,17 | GRANILITE | CERÂMICA | GESSO |
| 19 | Circulação Interna | 10,84 | 20,53 | GRANILITE | CERÂMICA/PINTURA ACRÍLICA | GESSO |
| 20 | Sala de Administ. e Gerência | 7,99 | 11,34 | GRANILITE | CERÂMICA/PINTURA ACRÍLICA | GESSO |
| 21 | Banheiro Funcionário | 3,38 | 7,82 | GRANILITE | CERÂMICA | GESSO |
| 22 | Almoxarifado | 3,19 | 7,4 | GRANILITE | CERÂMICA/PINTURA ACRÍLICA | GESSO |
| 23 | Copa | 4,47 | 8,98 | GRANILITE | CERÂMICA | GESSO |
| 24 | Expurgo | 5,04 | 10 | GRANILITE | CERÂMICA | GESSO |
| 25 | Dep. Resíduos Reciclados | 0,67 | 3,42 | GRANILITE | CERÂMICA | -------- |
| 26 | Dep. Resíduos Contaminados | 0,67 | 3,42 | GRANILITE | CERÂMICA | -------- |
| 27 | Dep. Resíduos Comuns | 1,06 | 4,22 | GRANILITE | CERÂMICA | -------- |
| 28 | Sala de Esterilização | 4,97 | 9,96 | GRANILITE | CERÂMICA/PINTURA ACRÍLICA | GESSO |
| TOTAL GERAL: 28 | | 237,00 | | | | |

# ARQUITETURA - APROVAÇÃO

ENDEREÇO
Rua Amil Afonso Franco, Bairro 15 de Outubro, Colatina-ES

UNIDADE BÁSICA DE SAÚDE
PORTE 1

PROPRIETÁRIO(S
):
PREFEITURA DE COLATINA

AUTOR DO PROJETO
SECRETARIA DE ESTADO DA SAÚDE

RESPONSÁVEL TÉCNICO
CARLOS HENRIQUE ROSSIN - CAU A-2752662

LOGOTIPO DO AUTOR:
PREFEITURA DE Colatina
OBRAS

DESCRIÇÃO DOS PAVIMENTOS
Terreno

CONTEÚDO
Fachadas e Perspectivas

ÁREA DO TERRENO ORIGINAL
743,96 m²

ÁREA TOTAL DA CONSTRUÇÃO
292,58 m²

ÍNDICE CONTROLE DE CAPTAÇÃO DE ÁGUA PLUVIAL
33,95%

ÍNDICE PAISAGÍSTICO
33,95%

ARQUIVO
<Edite a família>

FOLHA
3.04
/06

DATA
01/09/2024

DESENHO
Autor




**1** PLANTA DE COBERTURA
ESCALA: 1 : 100




**2** PLANTA DE COBERTURA - BARRILETE
ESCALA: 1 : 100

## AMBIENTES
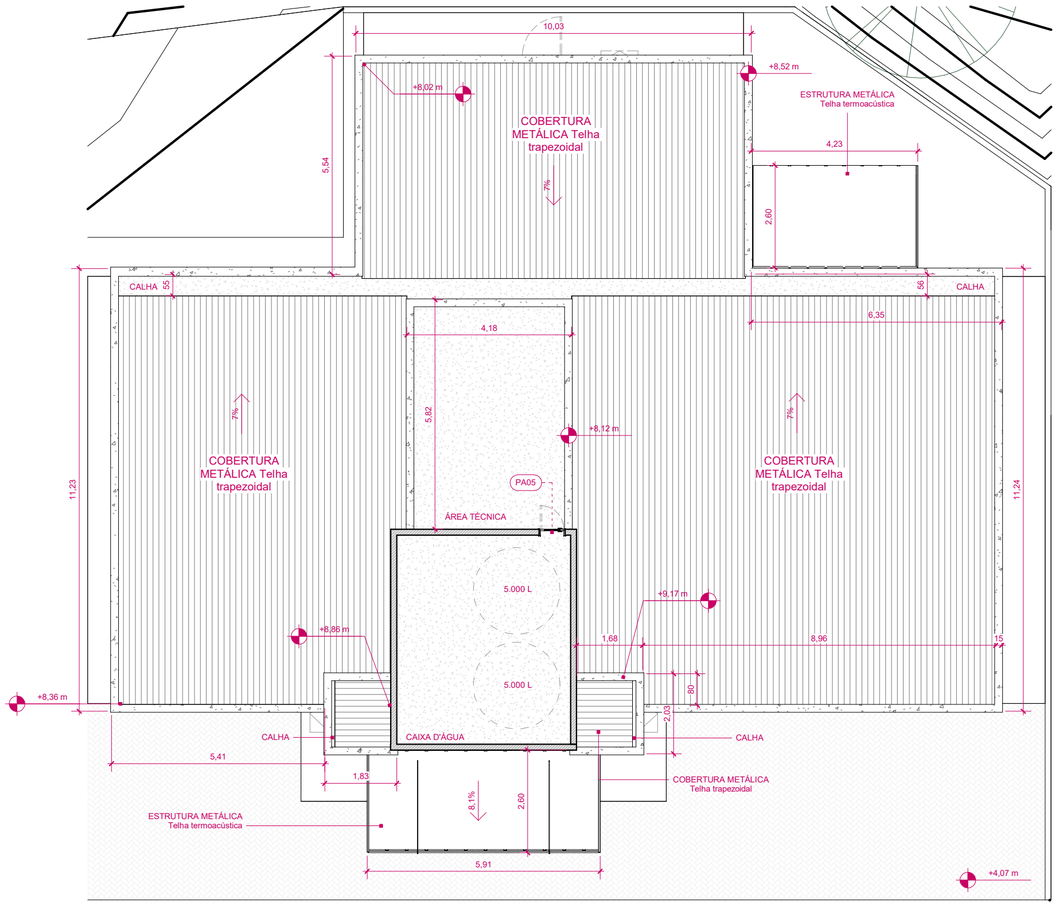
| Nº | NOME | ÁREAS (m²) | Perímetro | PISO | PAREDES | FORRO |
|---|---|---|---|---|---|---|
| TÉRREO | | | | | | |
| 1 | Sala de Recepção e Espera | 23,50 | 26,05 | GRANILITE | CERÂMICA/PINTURA ACRÍLICA | GESSO |
| 2 | Sanitário PCD Masc. | 2,52 | 6,43 | GRANILITE | CERÂMICA | GESSO |
| 3 | Sanitário PCD Fem. | 2,50 | 6,41 | GRANILITE | CERÂMICA | GESSO |
| 4 | Consult. Indiferenciado/Acolhimento 1 | 8,94 | 12,14 | GRANILITE | CERÂMICA/PINTURA ACRÍLICA | GESSO |
| 5 | Sala de Inalação Coletiva | 6,38 | 10,65 | GRANILITE | CERÂMICA/PINTURA ACRÍLICA | GESSO |
| 6 | Consultório Odontológico 1 | 9,84 | 12,42 | GRANILITE | CERÂMICA/PINTURA ACRÍLICA | GESSO |
| 7 | Consultório Odontológico 2 | 9,84 | 12,42 | GRANILITE | CERÂMICA/PINTURA ACRÍLICA | GESSO |
| 8 | Circulação | 39,36 | 45,14 | GRANILITE | CERÂMICA/PINTURA ACRÍLICA | GESSO |
| 9 | Estocagem/ Dispensão de Medicamentos | 13,64 | 17,61 | GRANILITE | CERÂMICA/PINTURA ACRÍLICA | GESSO |
| 10 | Consult. Indiferenciado/Acolhimento 2 | 9,68 | 12,33 | GRANILITE | CERÂMICA/PINTURA ACRÍLICA | GESSO |
| 11 | Consultório com Sanit. Anexo | 9,71 | 12,59 | GRANILITE | CERÂMICA/PINTURA ACRÍLICA | GESSO |
| 12 | Sanitário PCD | 3,04 | 6,79 | GRANILITE | CERÂMICA | GESSO |
| 13 | DML | 2,24 | 6,01 | GRANILITE | CERÂMICA | GESSO |
| 14 | Sala de Curativos | 9,01 | 12,16 | GRANILITE | CERÂMICA/PINTURA ACRÍLICA | GESSO |
| 15 | Sala de Vacinas | 8,65 | 11,95 | GRANILITE | CERÂMICA/PINTURA ACRÍLICA | GESSO |
| 16 | Sala de Atividades Coletivas/ ACS | 20,16 | 18,7 | GRANILITE | CERÂMICA/PINTURA ACRÍLICA | GESSO |
| 17 | Sala de Observação/ Procedimento / Coleta | 10,06 | 12,56 | GRANILITE | CERÂMICA/PINTURA ACRÍLICA | GESSO |
| 18 | Banheiro PCD | 5,66 | 10,17 | GRANILITE | CERÂMICA | GESSO |
| 19 | Circulação Interna | 10,84 | 20,53 | GRANILITE | CERÂMICA/PINTURA ACRÍLICA | GESSO |
| 20 | Sala de Administ. e Gerência | 7,99 | 11,34 | GRANILITE | CERÂMICA/PINTURA ACRÍLICA | GESSO |
| 21 | Banheiro Funcionário | 3,38 | 7,82 | GRANILITE | CERÂMICA | GESSO |
| 22 | Almoxarifado | 3,19 | 7,4 | GRANILITE | CERÂMICA/PINTURA ACRÍLICA | GESSO |
| 23 | Copa | 4,47 | 8,98 | GRANILITE | CERÂMICA | GESSO |
| 24 | Expurgo | 5,04 | 10 | GRANILITE | CERÂMICA | GESSO |
| 25 | Dep. Resíduos Reciclados | 0,67 | 3,42 | GRANILITE | CERÂMICA | -------- |
| 26 | Dep. Resíduos Contaminados | 0,67 | 3,42 | GRANILITE | CERÂMICA | -------- |
| 27 | Dep. Resíduos Comuns | 1,06 | 4,22 | GRANILITE | CERÂMICA | -------- |
| 28 | Sala de Esterilização | 4,97 | 9,96 | GRANILITE | CERÂMICA/PINTURA ACRÍLICA | GESSO |
| TOTAL GERAL: 28 | | 237,00 | | | | |

# ARQUITETURA - APROVAÇÃO

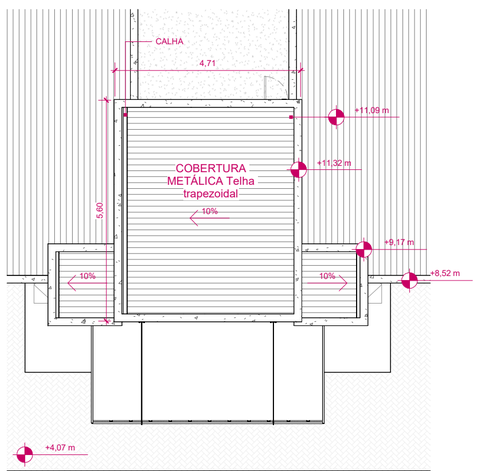ENDEREÇO:
Rua Amil Afonso Franco, Bairro 15 de Outubro, Colatina-ES

UNIDADE BÁSICA DE SAÚDE
PORTE 1

PROPRIETÁRIO(S)
PREFEITURA DE COLATINA

AUTOR DO PROJETO
SECRETARIA DE ESTADO DA SAÚDE

RESPONSÁVEL TÉCNICO
CARLOS HENRIQUE ROSSIN - CAU A-2752662

LOGOTIPO DO AUTOR:
PREFEITURA DE Colatina
OBRAS

DESCRIÇÃO DOS PAVIMENTOS
Terreno

CONTEÚDO
Planta de Cobertura

ÁREA DO TERRENO ORIGINAL
743,96 m²

ÁREA TOTAL DA CONSTRUÇÃO
292,58 m²

ÍNDICE CONTROLE DE CAPTAÇÃO DE ÁGUA PLUVIAL
33,95%

ÍNDICE PAISAGÍSTICO
33,95%

ARQUIVO
<Edite a família>

FOLHA
3.05 /06

DATA
01/09/2024

DESENHO
Autor

**1** PLANTA BAIXA - REVESTIMENTOS
ESCALA: 1 : 50

| LEGENDA DE REVESTIMENTOS | |
|---|---|
| 1 | PAREDE: REVESTIMENTO CERÂMICO, BRANCO, ATÉ 1,5 METROS. PINTURA ACRÍLICA, BRANCA, A PARTIR DE 1,5 METROS ATÉ ALTURA DO FORRO DE GESSO. |
| 2 | PAREDE: REVESTIMENTO CERÂMICO, BRANCO, ATÉ ALTURA DO FORRO DE GESSO. |
| 1 | PISO: GRANILITE COM POLIMENTO EM POLITRIZ. |
| 2 | PISO: CALÇADA EM CONCRETO COM ACABAMENTO LISO |
| 1 | RODAPÉ: GRANILITE, ALTURA 10 CENTÍMETROS. |

**AMBIENTES**

| Nº | NOME | ÁREAS (m²) | Perímetro | PISO | PAREDES | FORRO |
|---|---|---|---|---|---|---|
| TÉRREO | | | | | | |
| 1 | Sala de Recepção e Espera | 23,50 | 26,05 | GRANILITE | CERÂMICA/PINTURA ACRÍLICA | GESSO |
| 2 | Sanitário PCD Masc. | 2,52 | 6,43 | GRANILITE | CERÂMICA | GESSO |
| 3 | Sanitário PCD Fem. | 2,50 | 6,41 | GRANILITE | CERÂMICA | GESSO |
| 4 | Consult. Indiferenciado/Acolhimento 1 | 8,94 | 12,14 | GRANILITE | CERÂMICA/PINTURA ACRÍLICA | GESSO |
| 5 | Sala de Inalação Coletiva | 6,38 | 10,65 | GRANILITE | CERÂMICA/PINTURA ACRÍLICA | GESSO |
| 6 | Consultório Odontológico 1 | 9,84 | 12,42 | GRANILITE | CERÂMICA/PINTURA ACRÍLICA | GESSO |
| 7 | Consultório Odontológico 2 | 9,84 | 12,42 | GRANILITE | CERÂMICA/PINTURA ACRÍLICA | GESSO |
| 8 | Circulação | 39,36 | 45,14 | GRANILITE | CERÂMICA/PINTURA ACRÍLICA | GESSO |
| 9 | Estocagem/ Dispensão de Medicamentos | 13,64 | 17,61 | GRANILITE | CERÂMICA/PINTURA ACRÍLICA | GESSO |
| 10 | Consult. Indiferenciado/Acolhimento 2 | 9,68 | 12,33 | GRANILITE | CERÂMICA/PINTURA ACRÍLICA | GESSO |
| 11 | Consultório com Sanit. Anexo | 9,71 | 12,59 | GRANILITE | CERÂMICA/PINTURA ACRÍLICA | GESSO |
| 12 | Sanitário PCD | 3,04 | 6,79 | GRANILITE | CERÂMICA | GESSO |
| 13 | DML | 2,24 | 6,01 | GRANILITE | CERÂMICA | GESSO |
| 14 | Sala de Curativos | 9,01 | 12,16 | GRANILITE | CERÂMICA/PINTURA ACRÍLICA | GESSO |
| 15 | Sala de Vacinas | 8,65 | 11,95 | GRANILITE | CERÂMICA/PINTURA ACRÍLICA | GESSO |
| 16 | Sala de Atividades Coletivas/ ACS | 20,16 | 18,7 | GRANILITE | CERÂMICA/PINTURA ACRÍLICA | GESSO |
| 17 | Sala de Observação/ Procedimento / Coleta | 10,06 | 12,56 | GRANILITE | CERÂMICA/PINTURA ACRÍLICA | GESSO |
| 18 | Banheiro PCD | 5,66 | 10,17 | GRANILITE | CERÂMICA | GESSO |
| 19 | Circulação Interna | 10,84 | 20,53 | GRANILITE | CERÂMICA/PINTURA ACRÍLICA | GESSO |
| 20 | Sala de Administ. e Gerência | 7,99 | 11,34 | GRANILITE | CERÂMICA/PINTURA ACRÍLICA | GESSO |
| 21 | Banheiro Funcionário | 3,38 | 7,82 | GRANILITE | CERÂMICA | GESSO |
| 22 | Almoxarifado | 3,19 | 7,4 | GRANILITE | CERÂMICA/PINTURA ACRÍLICA | GESSO |
| 23 | Copa | 4,47 | 8,98 | GRANILITE | CERÂMICA | GESSO |
| 24 | Expurgo | 5,04 | 10 | GRANILITE | CERÂMICA | GESSO |
| 25 | Dep. Resíduos Reciclados | 0,67 | 3,42 | GRANILITE | CERÂMICA | --------- |
| 26 | Dep. Resíduos Contaminados | 0,67 | 3,42 | GRANILITE | CERÂMICA | --------- |
| 27 | Dep. Resíduos Comuns | 1,06 | 4,22 | GRANILITE | CERÂMICA | --------- |
| 28 | Sala de Esterilização | 4,97 | 9,96 | GRANILITE | CERÂMICA/PINTURA ACRÍLICA | GESSO |
| TOTAL GERAL: 28 | | 237,00 | | | | |

# ARQUITETURA - APROVAÇÃO

ENDEREÇO:
Rua Amil Afonso Franco, Bairro 15 de Outubro, Colatina-ES

UNIDADE BÁSICA DE SAÚDE
PORTE 1

PROPRIETÁRIO(S
):
PREFEITURA DE COLATINA

AUTOR DO PROJETO
SECRETARIA DE ESTADO DA SAÚDE

RESPONSÁVEL TÉCNICO
CARLOS HENRIQUE ROSSIN - CAU A-2752662

LOGOTIPO DO AUTOR:
PREFEITURA DE Colatina OBRAS

DESCRIÇÃO DOS PAVIMENTOS
Terreno

CONTEÚDO
Esquema de Revestimentos

ÁREA DO TERRENO ORIGINAL
743,96 m²

ÁREA TOTAL DA CONSTRUÇÃO
292,58 m²

ÍNDICE CONTROLE DE CAPTAÇÃO DE ÁGUA PLUVIAL
33,95%

ÍNDICE PAISAGÍSTICO
33,95%

FOLHA
3.06 /06

DATA
01/09/2024

ARQUIVO
<Edite a família>

DESENHO
Autor

# PROJETO CIVIL




**1** PLANTA BAIXA - RECEPÇÃO
ESCALA: 1 : 25




**2** RECEPÇÃO VISTA 1
ESCALA: 1 : 25

**4** RECEPÇÃO - VISTA 3
ESCALA: 1 : 25

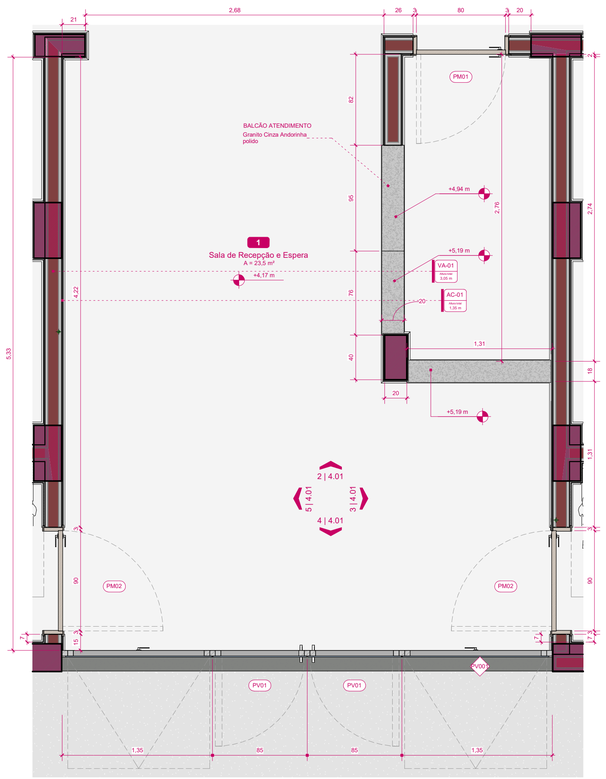


**3** RECEPÇÃO - VISTA 2
ESCALA: 1 : 25

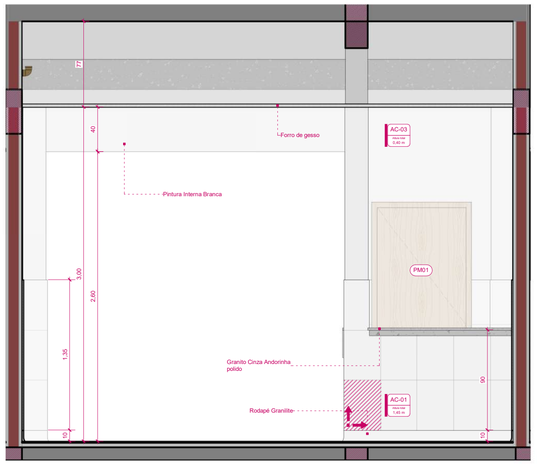


**5** RECEPÇÃO - VISTA 4
ESCALA: 1 : 25

## ALVENARIAS
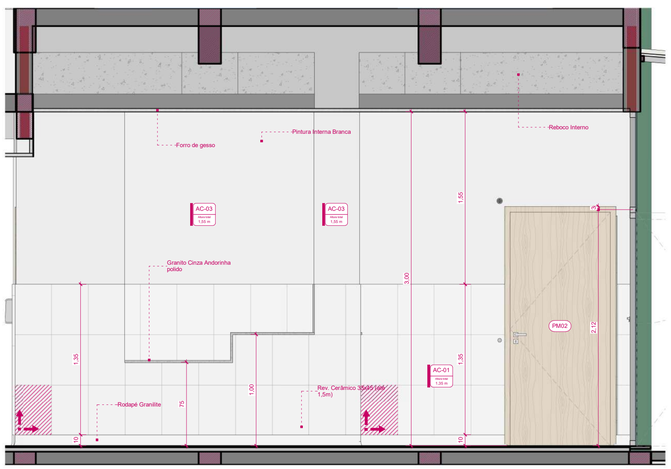
| INDICADOR | DESCRIÇÃO | ÁREA (m²) |
|---|---|---|
| Blocos de Concreto | | |
| AC-01 | Acabamento - Revestimento cerâmico 33x45 cm até de 1,5 m. | 315,61 |
| AC-02 | Acabamento - Revestimento cerâmico 33x45 cm acima de 1,5 m. | 135,94 |
| AC-03 | Acabamento - Pintura acrílica interna na cor Branco Neve. | 247,15 |
| AC-04 | Acabamento - Pintura acrílica externa na cor Azul. | 176,47 |
| AC-05 | Acabamento - Pintura acrílica externa na cor Cinza Claro. | 395,55 |
| AC-06 | Acabamento - Pintura acrílica externa na cor Verde. | 73,96 |

## ESQUADRIAS / PELES DE VIDRO
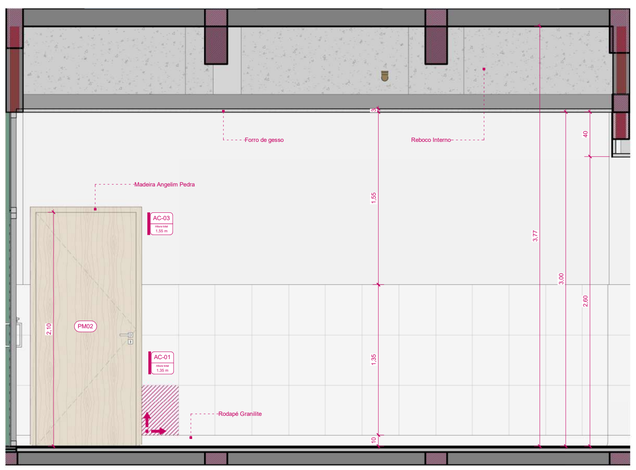
| INDICADOR | UND. | DIMENSÕES (cm) LARGURA | ALTURA | ÁREA (m²) | MODELO | DESCRIÇÃO |
|---|---|---|---|---|---|---|
| PV001 | 1 | 180,25 | 260 | 4,68 | Fixo | Pele de vidro com estrutura em alumínio e vidro fixado com alongador |
| PV001 | 1 | 440 | 300 | 13,2 | Fixo | Pele de vidro com estrutura em alumínio e vidro fixado com alongador |

## ESQUADRIAS / JANELAS

| INDICADOR | UND. | DIMENSÕES LARGURA | ALTURA | PEITORIL | ÁREA (m²) | MODELO | DESCRIÇÃO |
|---|---|---|---|---|---|---|---|
| GA01 | 1 | 100 | 110 | 110 | 1,10 | Guilhotina | Esquadria em alumínio e folha de vidro |
| JA01 | 7 | 100 | 82 | 175 | 5,00 | Máximo ar | Esquadria em alumínio e folha de vidro |
| JA02 | 10 | 200 | 80 | 175 | 14,36 | Máximo ar | Esquadria em alumínio e folha de vidro |
| JA03 | 1 | 90 | 80 | 175 | 0,62 | Máximo ar | Esquadria em alumínio e folha de vidro |
| JA04 | 1 | 200 | 220 | 35 | 4,15 | Máximo ar | Esquadria em alumínio e folha de vidro |
| JA05 | 2 | 100 | 46 | 160 | 0,75 | Máximo ar | Esquadria em alumínio e folha de vidro |
| JA06 | 1 | 88 | 80 | 175 | 0,64 | Máximo ar | Esquadria em alumínio e folha de vidro |
| JV01 | 2 | 127,5 | 100 | | 2,55 | Máximo ar | Pele de vidro com estrutura em alumínio e vidro fixado com alongador |
| V V | 4 | 100 | 40 | | 1,23 | Veneziana | Esquadria em alumínio e folha veneziana em alumínio |

## ESQUADRIAS / PORTAS

| INDICADOR | UND. | DIMENSÕES (cm) LARGURA | ALTURA | ÁREA (m²) | MODELO | DESCRIÇÃO |
|---|---|---|---|---|---|---|
| PA01 | 1 | 120 | 210 | 2,52 | Dobradiça | Estrutura em alumínio, dupla, folha veneziana |
| PA02 | 2 | 50 | 210 | 2,10 | Dobradiça | Estrutura em alumínio,simples, folha veneziana |
| PA03 | 1 | 120 | 100 | 1,20 | Dobradiça | Estrutura em alumínio, dupla, folha veneziana |
| PA04 | 1 | 100 | 210 | 2,10 | Dobradiça | Estrutura em alumínio,simples, folha veneziana |
| PA05 | 1 | 60 | 150 | 0,90 | Dobradiça | Estrutura em alumínio,simples, folha veneziana |
| PM01 | 8 | 80 | 210 | 13,44 | Dobradiça | Marco e contramarco de madeira, folha de madeira semioca |
| PM02 | 14 | 90 | 210 | 26,46 | Dobradiça | Marco e contramarco de madeira, folha de madeira semioca |
| PM03 | 1 | 120 | 210 | 2,52 | Deslizante | Marco e contramarco de madeira, folha de madeira semioca |
| PM04 | 1 | 100 | 210 | 2,10 | Dobradiça | Marco e contramarco de madeira, folha de madeira semioca |
| PV01 | 2 | 80 | 209,5 | 3,35 | Dobradiça | Pele de vidro com estrutura de alumínio e vidro fixado com prolongador |
| PV01 | 2 | 85 | 207,5 | 3,53 | Dobradiça | Pele de vidro com estrutura de alumínio e vidro fixado com prolongador |

## AMBIENTES

| Nº | NOME | ÁREAS (m²) | Perímetro | PISO | PAREDES | FORRO |
|---|---|---|---|---|---|---|
| TÉRREO | | | | | | |
| 1 | Sala de Recepção e Espera | 23,50 | 26,05 | GRANILITE | CERÂMICA/PINTURA ACRÍLICA | GESSO |
| 2 | Sanitário PCD Masc. | 2,52 | 6,43 | GRANILITE | CERÂMICA | GESSO |
| 3 | Sanitário PCD Fem. | 2,50 | 6,41 | GRANILITE | CERÂMICA | GESSO |
| 4 | Consult. Indiferenciado/Acolhimento 1 | 8,94 | 12,14 | GRANILITE | CERÂMICA/PINTURA ACRÍLICA | GESSO |
| 5 | Sala de Inalação Coletiva | 6,38 | 10,65 | GRANILITE | CERÂMICA/PINTURA ACRÍLICA | GESSO |
| 6 | Consultório Odontológico 1 | 9,84 | 12,42 | GRANILITE | CERÂMICA/PINTURA ACRÍLICA | GESSO |
| 7 | Consultório Odontológico 2 | 9,84 | 12,42 | GRANILITE | CERÂMICA/PINTURA ACRÍLICA | GESSO |
| 8 | Circulação | 39,36 | 45,14 | GRANILITE | CERÂMICA/PINTURA ACRÍLICA | GESSO |
| 9 | Estocagem/ Dispensão de Medicamentos | 13,64 | 17,61 | GRANILITE | CERÂMICA/PINTURA ACRÍLICA | GESSO |
| 10 | Consult. Indiferenciado/Acolhimento 2 | 9,68 | 12,33 | GRANILITE | CERÂMICA/PINTURA ACRÍLICA | GESSO |
| 11 | Consultório com Sanit. Anexo | 9,71 | 12,59 | GRANILITE | CERÂMICA/PINTURA ACRÍLICA | GESSO |
| 12 | Sanitário PCD | 3,04 | 6,79 | GRANILITE | CERÂMICA | GESSO |
| 13 | DML | 2,24 | 6,01 | GRANILITE | CERÂMICA | GESSO |
| 14 | Sala de Curativos | 9,01 | 12,16 | GRANILITE | CERÂMICA/PINTURA ACRÍLICA | GESSO |
| 15 | Sala de Vacinas | 8,65 | 11,95 | GRANILITE | CERÂMICA/PINTURA ACRÍLICA | GESSO |
| 16 | Sala de Atividades Coletivas/ ACS | 20,16 | 18,7 | GRANILITE | CERÂMICA/PINTURA ACRÍLICA | GESSO |
| 17 | Sala de Observação/ Procedimento / Coleta | 10,06 | 12,56 | GRANILITE | CERÂMICA/PINTURA ACRÍLICA | GESSO |
| 18 | Banheiro PCD | 5,66 | 10,17 | GRANILITE | CERÂMICA | GESSO |
| 19 | Circulação Interna | 10,84 | 20,53 | GRANILITE | CERÂMICA/PINTURA ACRÍLICA | GESSO |
| 20 | Sala de Administ. e Gerência | 7,99 | 11,34 | GRANILITE | CERÂMICA/PINTURA ACRÍLICA | GESSO |
| 21 | Banheiro Funcionário | 3,38 | 7,82 | GRANILITE | CERÂMICA | GESSO |
| 22 | Almoxarifado | 3,19 | 7,4 | GRANILITE | CERÂMICA/PINTURA ACRÍLICA | GESSO |
| 23 | Copa | 4,47 | 8,98 | GRANILITE | CERÂMICA | GESSO |
| 24 | Expurgo | 5,04 | 10 | GRANILITE | CERÂMICA | GESSO |
| 25 | Dep. Resíduos Reciclados | 0,67 | 3,42 | GRANILITE | CERÂMICA | -------- |
| 26 | Dep. Resíduos Contaminados | 0,67 | 3,42 | GRANILITE | CERÂMICA | -------- |
| 27 | Dep. Resíduos Comuns | 1,06 | 4,22 | GRANILITE | CERÂMICA | -------- |
| 28 | Sala de Esterilização | 4,97 | 9,96 | GRANILITE | CERÂMICA/PINTURA ACRÍLICA | GESSO |
| TOTAL GERAL: 28 | | 237,00 | | | | |

# ARQUITETURA - APROVAÇÃO

ENDEREÇO:
Rua Amil Afonso Franco, Bairro 15 de Outubro, Colatina-ES

UNIDADE BÁSICA DE SAÚDE
PORTE 1

PROPRIETÁRIO(S)
PREFEITURA DE COLATINA

AUTOR DO PROJETO
SECRETARIA DE ESTADO DA SAÚDE

RESPONSÁVEL TÉCNICO
CARLOS HENRIQUE ROSSIN - CAU A-2752662

LOGOTIPO DO AUTOR:
PREFEITURA DE Colatina
OBRAS

DESCRIÇÃO DOS PAVIMENTOS
Terreno

CONTEÚDO
Detalhamento Recepção

ÁREA DO TERRENO ORIGINAL
743,96 m²

ÁREA TOTAL DA CONSTRUÇÃO
292,58 m²

ÍNDICE CONTROLE DE CAPTAÇÃO DE ÁGUA PLUVIAL
33,95%

ÍNDICE PAISAGÍSTICO
33,95%

ARQUIVO
<Edite a família>

FOLHA
4.01
/12

DATA
01/09/2024

DESENHO
Autor




**1** PLANTA BAIXA - SANITÁRIO MASCULINO
ESCALA: 1 : 25

8 | 4.09




**2** SANITÁRIO MASCULINO - VISTA 1
ESCALA: 1 : 25

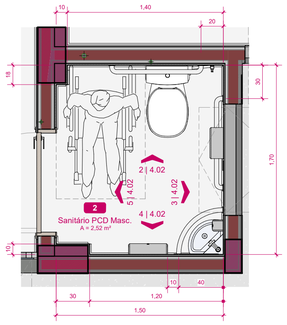


**3** SANITÁRIO MASCULINO - VISTA 2
ESCALA: 1 : 25

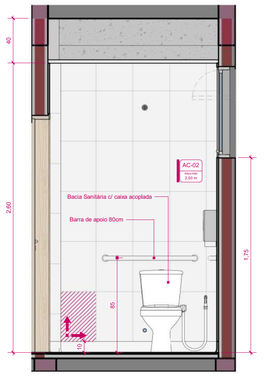


**4** SANITÁRIO MASCULINO - VISTA 3
ESCALA: 1 : 25

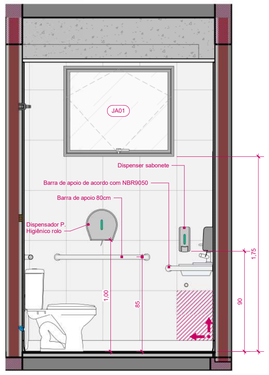


**5** SANITÁRIO MASCULINO - VISTA 4
ESCALA: 1 : 25

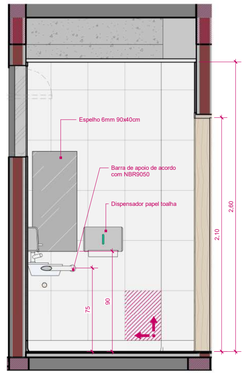


**6** PLANTA BAIXA - SANITÁRIO FEMININO
ESCALA: 1 : 25

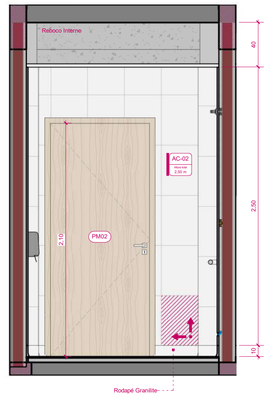


**7** SANITÁRIO FEMININO - VISTA 1
ESCALA: 1 : 25

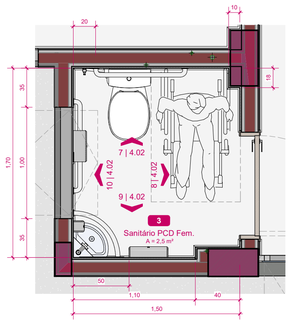


**8** SANITÁRIO FEMININO - VISTA 2
ESCALA: 1 : 25

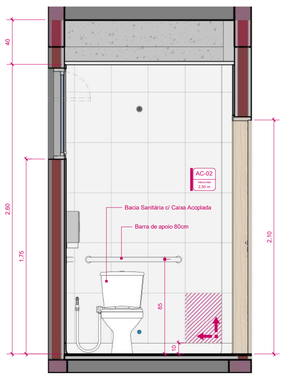


**9** SANITÁRIO FEMININO - VISTA 3
ESCALA: 1 : 25

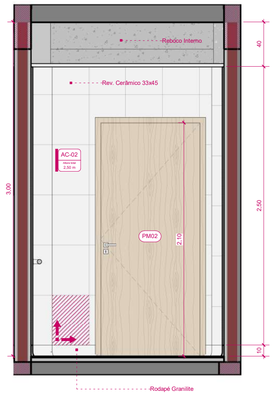


**10** SANITÁRIO FEMININO - VISTA 4
ESCALA: 1 : 25

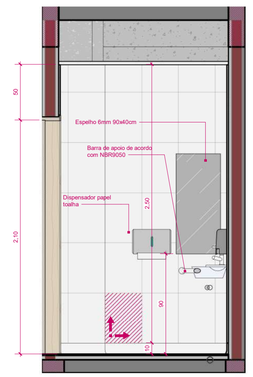


**11** PLANTA BAIXA- SANITÁRIO PCD
ESCALA: 1 : 25

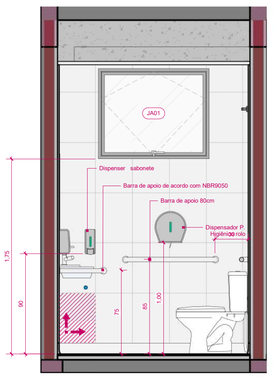


**12** SANITÁRIO PCD - VISTA 1
ESCALA: 1 : 25

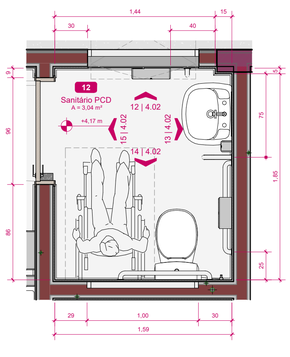


**13** SANITÁRIO PCD - VISTA 2
ESCALA: 1 : 25

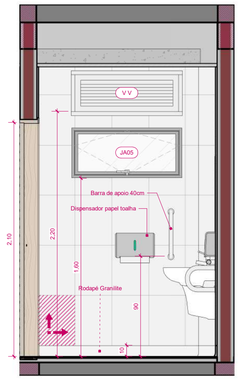


**14** SANITÁRIO PCD - VISTA 3
ESCALA: 1 : 25

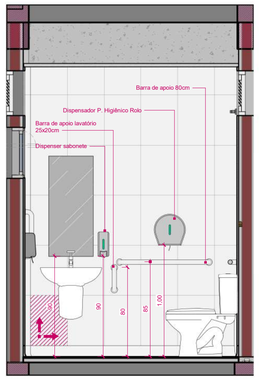


**15** SANITÁRIO PCD - VISTA 4
ESCALA: 1 : 25

## ALVENARIAS
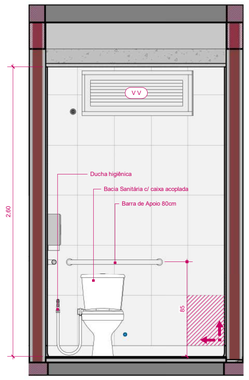
| INDICADOR | DESCRIÇÃO | ÁREA (m²) |
|---|---|---|
| Blocos de Concreto | | |
| AC-01 | Acabamento - Revestimento cerâmico 33x45 cm até de 1,5 m. | 315,61 |
| AC-02 | Acabamento - Revestimento cerâmico 33x45 cm acima de 1,5 m. | 135,94 |
| AC-03 | Acabamento - Pintura acrílica interna na cor Branco Neve. | 247,15 |
| AC-04 | Acabamento - Pintura acrílica externa na cor Azul. | 176,47 |
| AC-05 | Acabamento - Pintura acrílica externa na cor Cinza Claro. | 395,55 |
| AC-06 | Acabamento - Pintura acrílica externa na cor Verde. | 73,96 |

## ESQUADRIAS / PELES DE VIDRO
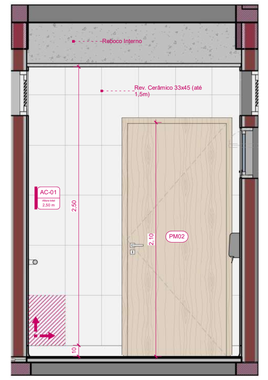
| INDICADOR | UND. | DIMENSÕES (cm) LARGURA | ALTURA | ÁREA (m²) | MODELO | DESCRIÇÃO |
|---|---|---|---|---|---|---|
| PV001 | 1 | 180,25 | 260 | 4,68 | Fixo | Pele de vidro com estrutura em alumínio e vidro fixado com alongador |
| PV001 | 1 | 440 | 300 | 13,2 | Fixo | Pele de vidro com estrutura em alumínio e vidro fixado com alongador |

## ESQUADRIAS / JANELAS

| INDICADOR | UND. | DIMENSÕES LARGURA | ALTURA | PEITORIL | ÁREA (m²) | MODELO | DESCRIÇÃO |
|---|---|---|---|---|---|---|---|
| GA01 | 1 | 100 | 110 | 110 | 1,10 | Guilhotina | Esquadria em alumíno e folha de vidro |
| JA01 | 7 | 100 | 82 | 175 | 5,00 | Máximo ar | Esquadria em alumínio e folha de vidro |
| JA02 | 10 | 200 | 80 | 175 | 14,36 | Máximo ar | Esquadria em alumínio e folha de vidro |
| JA03 | 1 | 90 | 80 | 175 | 0,62 | Máximo ar | Esquadria em alumínio e folha de vidro |
| JA04 | 1 | 200 | 220 | 35 | 4,15 | Máximo ar | Esquadria em alumínio e folha de vidro |
| JA05 | 2 | 100 | 46 | 160 | 0,75 | Máximo ar | Esquadria em alumínio e folha de vidro |
| JA06 | 1 | 88 | 80 | 175 | 0,64 | Máximo ar | Esquadria em alumínio e folha de vidro |
| JV01 | 2 | 127,5 | 100 | | 2,55 | Máximo ar | Pele de vidro com estrutura em alumínio e vidro fixado com alongador |
| V V | 4 | 100 | 40 | 220 | 1,23 | Veneziana | Esquadria em alumínio e folha veneziana em alumínio |

## ESQUADRIAS / PORTAS

| INDICADOR | UND. | DIMENSÕES (cm) LARGURA | ALTURA | ÁREA (m²) | MODELO | DESCRIÇÃO |
|---|---|---|---|---|---|---|
| PA01 | 1 | 120 | 210 | 2,52 | Dobradiça | Estrutura em alumínio, dupla, folha veneziana |
| PA02 | 2 | 50 | 210 | 2,10 | Dobradiça | Estrutura em alumínio,simples, folha veneziana |
| PA03 | 1 | 120 | 100 | 1,20 | Dobradiça | Estrutura em alumínio, dupla, folha veneziana |
| PA04 | 1 | 100 | 210 | 2,10 | Dobradiça | Estrutura em alumínio,simples, folha veneziana |
| PA05 | 1 | 60 | 150 | 0,90 | Dobradiça | Estrutura em alumínio,simples, folha veneziana |
| PM01 | 8 | 80 | 210 | 13,44 | Dobradiça | Marco e contramarco de madeira, folha de madeira semioca |
| PM02 | 14 | 90 | 210 | 26,46 | Dobradiça | Marco e contramarco de madeira, folha de madeira semioca |
| PM03 | 1 | 120 | 210 | 2,52 | Deslizante | Marco e contramarco de madeira, folha de madeira semioca |
| PM04 | 1 | 100 | 210 | 2,10 | Dobradiça | Marco e contramarco de madeira, folha de madeira semioca |
| PV01 | 2 | 80 | 209,5 | 3,35 | Dobradiça | Pele de vidro com estrutura de alumínio e vidro fixado com prolongador |
| PV01 | 2 | 85 | 207,5 | 3,53 | Dobradiça | Pele de vidro com estrutura de alumínio e vidro fixado com prolongador |

## AMBIENTES

| Nº | NOME | ÁREAS (m²) | Perímetro | PISO | PAREDES | FORRO |
|---|---|---|---|---|---|---|
| TÉRREO | | | | | | |
| 1 | Sala de Recepção e Espera | 23,50 | 26,05 | GRANILITE | CERÂMICA/PINTURA ACRÍLICA | GESSO |
| 2 | Sanitário PCD Masc. | 2,52 | 6,43 | GRANILITE | CERÂMICA | GESSO |
| 3 | Sanitário PCD Fem. | 2,50 | 6,41 | GRANILITE | CERÂMICA | GESSO |
| 4 | Consult. Indiferenciado/Acolhimento 1 | 8,94 | 12,14 | GRANILITE | CERÂMICA/PINTURA ACRÍLICA | GESSO |
| 5 | Sala de Inalação Coletiva | 6,38 | 10,65 | GRANILITE | CERÂMICA/PINTURA ACRÍLICA | GESSO |
| 6 | Consultório Odontológico 1 | 9,84 | 12,42 | GRANILITE | CERÂMICA/PINTURA ACRÍLICA | GESSO |
| 7 | Consultório Odontológico 2 | 9,84 | 12,42 | GRANILITE | CERÂMICA/PINTURA ACRÍLICA | GESSO |
| 8 | Circulação | 39,36 | 45,14 | GRANILITE | CERÂMICA/PINTURA ACRÍLICA | GESSO |
| 9 | Estocagem/ Dispensão de Medicamentos | 13,64 | 17,61 | GRANILITE | CERÂMICA/PINTURA ACRÍLICA | GESSO |
| 10 | Consult. Indiferenciado/Acolhimento 2 | 9,68 | 12,33 | GRANILITE | CERÂMICA/PINTURA ACRÍLICA | GESSO |
| 11 | Consultório com Sanit. Anexo | 9,71 | 12,59 | GRANILITE | CERÂMICA/PINTURA ACRÍLICA | GESSO |
| 12 | Sanitário PCD | 3,04 | 6,79 | GRANILITE | CERÂMICA | GESSO |
| 13 | DML | 2,24 | 6,01 | GRANILITE | CERÂMICA | GESSO |
| 14 | Sala de Curativos | 9,01 | 12,16 | GRANILITE | CERÂMICA/PINTURA ACRÍLICA | GESSO |
| 15 | Sala de Vacinas | 8,65 | 11,95 | GRANILITE | CERÂMICA/PINTURA ACRÍLICA | GESSO |
| 16 | Sala de Atividades Coletivas/ ACS | 20,16 | 18,7 | GRANILITE | CERÂMICA/PINTURA ACRÍLICA | GESSO |
| 17 | Sala de Observação/ Procedimento / Coleta | 10,06 | 12,56 | GRANILITE | CERÂMICA/PINTURA ACRÍLICA | GESSO |
| 18 | Banheiro PCD | 5,66 | 10,17 | GRANILITE | CERÂMICA | GESSO |
| 19 | Circulação Interna | 10,84 | 20,53 | GRANILITE | CERÂMICA/PINTURA ACRÍLICA | GESSO |
| 20 | Sala de Administ. e Gerência | 7,99 | 11,34 | GRANILITE | CERÂMICA/PINTURA ACRÍLICA | GESSO |
| 21 | Banheiro Funcionário | 3,38 | 7,82 | GRANILITE | CERÂMICA | GESSO |
| 22 | Almoxarifado | 3,19 | 7,4 | GRANILITE | CERÂMICA/PINTURA ACRÍLICA | GESSO |
| 23 | Copa | 4,47 | 8,98 | GRANILITE | CERÂMICA | GESSO |
| 24 | Expurgo | 5,04 | 10 | GRANILITE | CERÂMICA | GESSO |
| 25 | Dep. Resíduos Reciclados | 0,67 | 3,42 | GRANILITE | CERÂMICA | -------- |
| 26 | Dep. Resíduos Contaminados | 0,67 | 3,42 | GRANILITE | CERÂMICA | -------- |
| 27 | Dep. Resíduos Comuns | 1,06 | 4,22 | GRANILITE | CERÂMICA | -------- |
| 28 | Sala de Esterilização | 4,97 | 9,96 | GRANILITE | CERÂMICA/PINTURA ACRÍLICA | GESSO |
| TOTAL GERAL: 28 | | 237,00 | | | | |

# ARQUITETURA - APROVAÇÃO

ENDEREÇO:
Rua Amil Afonso Franco, Bairro 15 de Outubro, Colatina-ES

UNIDADE BÁSICA DE SAÚDE
PORTE 1

PROPRIETÁRIO(S)
PREFEITURA DE COLATINA

AUTOR DO PROJETO
SECRETARIA DE ESTADO DA SAÚDE

RESPONSÁVEL TÉCNICO
CARLOS HENRIQUE ROSSIN - CAU A-2752662

LOGOTIPO DO AUTOR:
PREFEITURA DE Colatina
OBRAS

DESCRIÇÃO DOS PAVIMENTOS
Terreno

CONTEÚDO
Detalhamento Banheiro Feminino, Masculino e PCD

ÁREA DO TERRENO ORIGINAL: 743,96 m²
ÁREA TOTAL DA CONSTRUÇÃO: 292,58 m²
ÍNDICE CONTROLE DE CAPTAÇÃO DE ÁGUA PLUVIAL: 33,95%
ÍNDICE PAISAGÍSTICO: 33,95%
ARQUIVO: <Edite a família>

FOLHA: 4.02 /12
DATA: 01/09/2024
DESENHO: Autor




**1** PLANTA BAIXA - CONSULTÓRIO INDIFERENCIADO 01
ESCALA: 1 : 25




**2** CONSULTÓRIO 01 - VISTA 1
ESCALA: 1 : 25

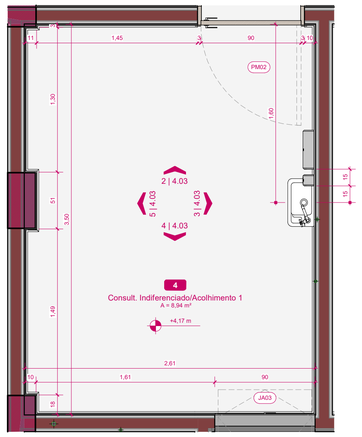


**3** CONSULTÓRIO 1 - VISTA 2
ESCALA: 1 : 25

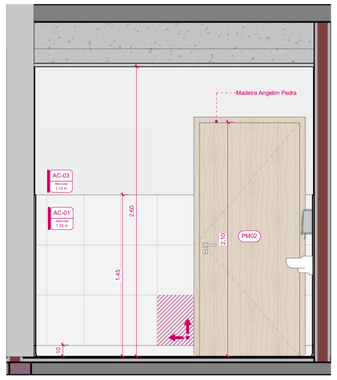


**4** CONSULTÓRIO 01 - VISTA 3
ESCALA: 1 : 25

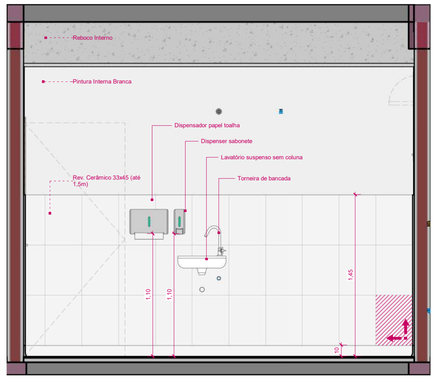


**5** CONSULTÓRIO 01 - VISTA 4
ESCALA: 1 : 25

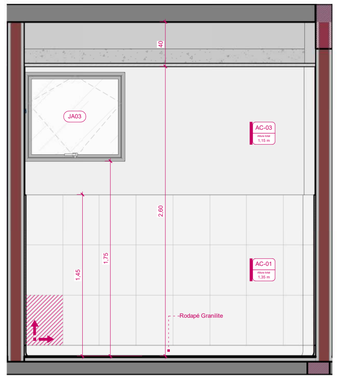


**6** PLANTA BAIXA - SALA DE INALAÇÃO
ESCALA: 1 : 25

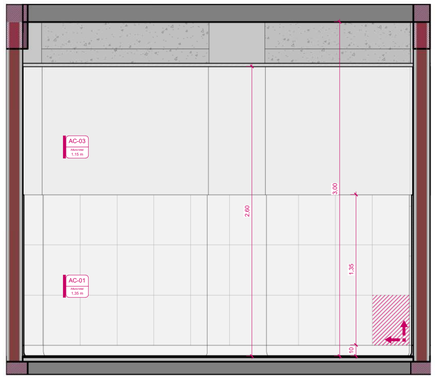


**11** BANCADA SALA DE INALAÇÃO
ESCALA:

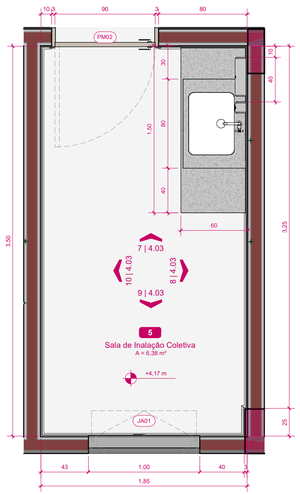


**7** INALAÇÃO 1 - VISTA 1
ESCALA: 1 : 25

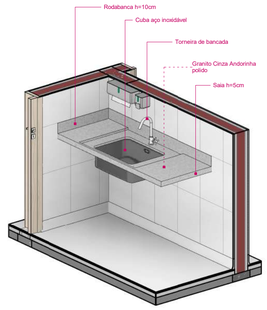


**8** INALAÇÃO - VISTA 2
ESCALA: 1 : 25

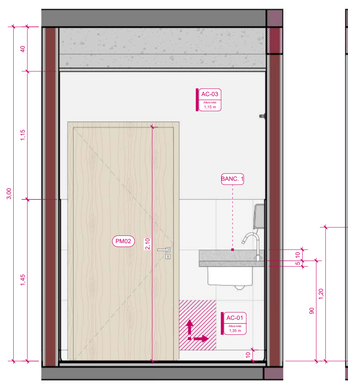


**9** INALAÇÃO - VISTA 3
ESCALA: 1 : 25

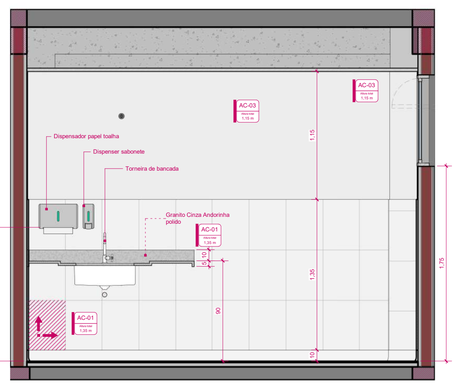


**10** INALAÇÃO - VISTA 4
ESCALA: 1 : 25

## ALVENARIAS
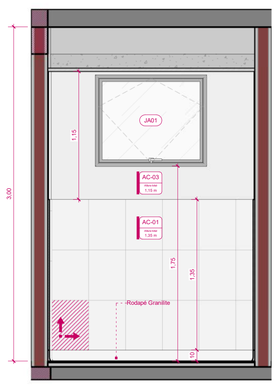
| INDICADOR | DESCRIÇÃO | ÁREA (m²) |
|---|---|---|
| Blocos de Concreto | | |
| AC-01 | Acabamento - Revestimento cerâmico 33x45 cm até de 1,5 m. | 315,61 |
| AC-02 | Acabamento - Revestimento cerâmico 33x45 cm acima de 1,5 m. | 135,94 |
| AC-03 | Acabamento - Pintura acrílica interna na cor Branco Neve. | 247,15 |
| AC-04 | Acabamento - Pintura acrílica externa na cor Azul. | 176,47 |
| AC-05 | Acabamento - Pintura acrílica externa na cor Cinza Claro. | 395,55 |
| AC-06 | Acabamento - Pintura acrílica externa na cor Verde. | 73,96 |

## ESQUADRIAS / PELES DE VIDRO
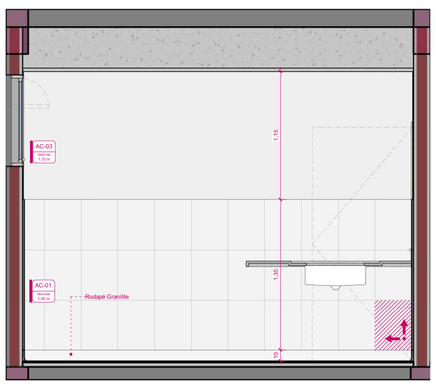
| INDICADOR | UND. | DIMENSÕES (cm) LARGURA | ALTURA | ÁREA (m²) | MODELO | DESCRIÇÃO |
|---|---|---|---|---|---|---|
| PV001 | 1 | 180,25 | 260 | 4,68 | Fixo | Pele de vidro com estrutura em alumínio e vidro fixado com alongador |
| PV001 | 1 | 440 | 300 | 13,2 | Fixo | Pele de vidro com estrutura em alumínio e vidro fixado com alongador |

## ESQUADRIAS / JANELAS

| INDICADOR | UND. | DIMENSÕES LARGURA | ALTURA | PEITORIL | ÁREA (m²) | MODELO | DESCRIÇÃO |
|---|---|---|---|---|---|---|---|
| GA01 | 1 | 100 | 110 | 110 | 1,10 | Guilhotina | Esquadria em alumíno e folha de vidro |
| JA01 | 7 | 100 | 82 | 175 | 5,00 | Máximo ar | Esquadria em alumínio e folha de vidro |
| JA02 | 10 | 200 | 80 | 175 | 14,36 | Máximo ar | Esquadria em alumínio e folha de vidro |
| JA03 | 1 | 90 | 80 | 175 | 0,62 | Máximo ar | Esquadria em alumínio e folha de vidro |
| JA04 | 1 | 200 | 220 | 35 | 4,15 | Máximo ar | Esquadria em alumínio e folha de vidro |
| JA05 | 2 | 100 | 46 | 160 | 0,75 | Máximo ar | Esquadria em alumínio e folha de vidro |
| JA06 | 1 | 88 | 80 | 175 | 0,64 | Máximo ar | Esquadria em alumínio e folha de vidro |
| JV01 | 2 | 127,5 | 100 | | 2,55 | Máximo ar | Pele de vidro com estrutura em alumínio e vidro fixado com alongador |
| V V | 4 | 100 | 40 | 220 | 1,23 | Veneziana | Esquadria em alumínio e folha veneziana em alumínio |

## ESQUADRIAS / PORTAS

| INDICADOR | UND. | DIMENSÕES (cm) LARGURA | ALTURA | ÁREA (m²) | MODELO | DESCRIÇÃO |
|---|---|---|---|---|---|---|
| PA01 | 1 | 120 | 210 | 2,52 | Dobradiça | Estrutura em alumínio, dupla, folha veneziana |
| PA02 | 2 | 50 | 210 | 2,10 | Dobradiça | Estrutura em alumínio,simples, folha veneziana |
| PA03 | 1 | 120 | 100 | 1,20 | Dobradiça | Estrutura em alumínio, dupla, folha veneziana |
| PA04 | 1 | 100 | 210 | 2,10 | Dobradiça | Estrutura em alumínio,simples, folha veneziana |
| PA05 | 1 | 60 | 150 | 0,90 | Dobradiça | Estrutura em alumínio,simples, folha veneziana |
| PM01 | 8 | 80 | 210 | 13,44 | Dobradiça | Marco e contramarco de madeira, folha de madeira semioca |
| PM02 | 14 | 90 | 210 | 26,46 | Dobradiça | Marco e contramarco de madeira, folha de madeira semioca |
| PM03 | 1 | 120 | 210 | 2,52 | Deslizante | Marco e contramarco de madeira, folha de madeira semioca |
| PM04 | 1 | 100 | 210 | 2,10 | Dobradiça | Marco e contramarco de madeira, folha de madeira semioca |
| PV01 | 2 | 80 | 209,5 | 3,35 | Dobradiça | Pele de vidro com estrutura de alumínio e vidro fixado com prolongador |
| PV01 | 2 | 85 | 207,5 | 3,53 | Dobradiça | Pele de vidro com estrutura de alumínio e vidro fixado com prolongador |

## AMBIENTES

| Nº | NOME | ÁREAS (m²) | Perímetro | PISO | PAREDES | FORRO |
|---|---|---|---|---|---|---|
| TÉRREO | | | | | | |
| 1 | Sala de Recepção e Espera | 23,50 | 26,05 | GRANILITE | CERÂMICA/PINTURA ACRÍLICA | GESSO |
| 2 | Sanitário PCD Masc. | 2,52 | 6,43 | GRANILITE | CERÂMICA | GESSO |
| 3 | Sanitário PCD Fem. | 2,50 | 6,41 | GRANILITE | CERÂMICA | GESSO |
| 4 | Consult. Indiferenciado/Acolhimento 1 | 8,94 | 12,14 | GRANILITE | CERÂMICA/PINTURA ACRÍLICA | GESSO |
| 5 | Sala de Inalação Coletiva | 6,38 | 10,65 | GRANILITE | CERÂMICA/PINTURA ACRÍLICA | GESSO |
| 6 | Consultório Odontológico 1 | 9,84 | 12,42 | GRANILITE | CERÂMICA/PINTURA ACRÍLICA | GESSO |
| 7 | Consultório Odontológico 2 | 9,84 | 12,42 | GRANILITE | CERÂMICA/PINTURA ACRÍLICA | GESSO |
| 8 | Circulação | 39,36 | 45,14 | GRANILITE | CERÂMICA/PINTURA ACRÍLICA | GESSO |
| 9 | Estocagem/ Dispensão de Medicamentos | 13,64 | 17,61 | GRANILITE | CERÂMICA/PINTURA ACRÍLICA | GESSO |
| 10 | Consult. Indiferenciado/Acolhimento 2 | 9,68 | 12,33 | GRANILITE | CERÂMICA/PINTURA ACRÍLICA | GESSO |
| 11 | Consultório com Sanit. Anexo | 9,71 | 12,59 | GRANILITE | CERÂMICA/PINTURA ACRÍLICA | GESSO |
| 12 | Sanitário PCD | 3,04 | 6,79 | GRANILITE | CERÂMICA | GESSO |
| 13 | DML | 2,24 | 6,01 | GRANILITE | CERÂMICA | GESSO |
| 14 | Sala de Curativos | 9,01 | 12,16 | GRANILITE | CERÂMICA/PINTURA ACRÍLICA | GESSO |
| 15 | Sala de Vacinas | 8,65 | 11,95 | GRANILITE | CERÂMICA/PINTURA ACRÍLICA | GESSO |
| 16 | Sala de Atividades Coletivas/ ACS | 20,16 | 18,7 | GRANILITE | CERÂMICA/PINTURA ACRÍLICA | GESSO |
| 17 | Sala de Observação/ Procedimento / Coleta | 10,06 | 12,56 | GRANILITE | CERÂMICA/PINTURA ACRÍLICA | GESSO |
| 18 | Banheiro PCD | 5,66 | 10,17 | GRANILITE | CERÂMICA | GESSO |
| 19 | Circulação Interna | 10,84 | 20,53 | GRANILITE | CERÂMICA/PINTURA ACRÍLICA | GESSO |
| 20 | Sala de Administ. e Gerência | 7,99 | 11,34 | GRANILITE | CERÂMICA/PINTURA ACRÍLICA | GESSO |
| 21 | Banheiro Funcionário | 3,38 | 7,82 | GRANILITE | CERÂMICA | GESSO |
| 22 | Almoxarifado | 3,19 | 7,4 | GRANILITE | CERÂMICA/PINTURA ACRÍLICA | GESSO |
| 23 | Copa | 4,47 | 8,98 | GRANILITE | CERÂMICA | GESSO |
| 24 | Expurgo | 5,04 | 10 | GRANILITE | CERÂMICA | GESSO |
| 25 | Dep. Resíduos Reciclados | 0,67 | 3,42 | GRANILITE | CERÂMICA | -------- |
| 26 | Dep. Resíduos Contaminados | 0,67 | 3,42 | GRANILITE | CERÂMICA | -------- |
| 27 | Dep. Resíduos Comuns | 1,06 | 4,22 | GRANILITE | CERÂMICA | -------- |
| 28 | Sala de Esterilização | 4,97 | 9,96 | GRANILITE | CERÂMICA/PINTURA ACRÍLICA | GESSO |
| TOTAL GERAL: 28 | | 237,00 | | | | |

# ARQUITETURA - APROVAÇÃO

ENDEREÇO:
Rua Amil Afonso Franco, Bairro 15 de Outubro, Colatina-ES

UNIDADE BÁSICA DE SAÚDE
PORTE 1

PROPRIETÁRIO(S
)
PREFEITURA DE COLATINA

AUTOR DO PROJETO
SECRETARIA DE ESTADO DA SAÚDE

RESPONSÁVEL TÉCNICO
CARLOS HENRIQUE ROSSIN - CAU A-2752662

LOGOTIPO DO AUTOR:
PREFEITURA DE Colatina
OBRAS

DESCRIÇÃO DOS PAVIMENTOS
Terreno

CONTEÚDO
Detalhamento Consultório 1 e Sala de Inalação

ÁREA DO TERRENO ORIGINAL
743,96 m²

ÁREA TOTAL DA CONSTRUÇÃO
292,58 m²

ÍNDICE CONTROLE DE CAPTAÇÃO DE ÁGUA PLUVIAL
33,95%

ÍNDICE PAISAGÍSTICO
33,95%

FOLHA
4.03
/12

DATA
01/09/2024

ARQUIVO
<Edite a família>

DESENHO
Autor




**1** PLANTA BAIXA - CONSULTÓRIO ODONTOLÓGICO 1
ESCALA: 1 : 25




**2** CONSULTÓRIO ODONTOLÓGICO 1 - VISTA 1
ESCALA: 1 : 25

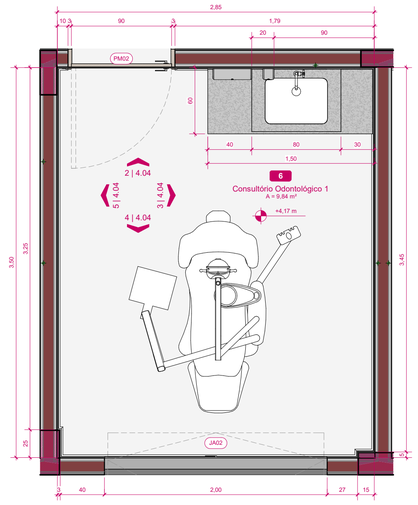


**3** CONSULTÓRIO ODONTOLÓGICO 1 - VISTA 2
ESCALA: 1 : 25

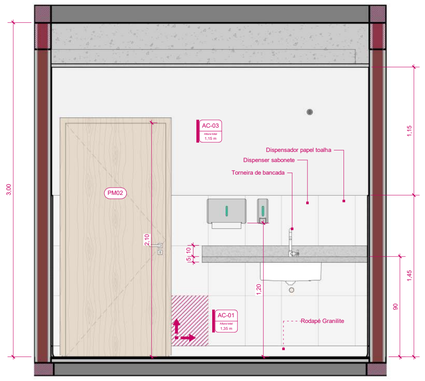


**4** CONSULTÓRIO ODONTOLÓGICO 1 - VISTA 3
ESCALA: 1 : 25

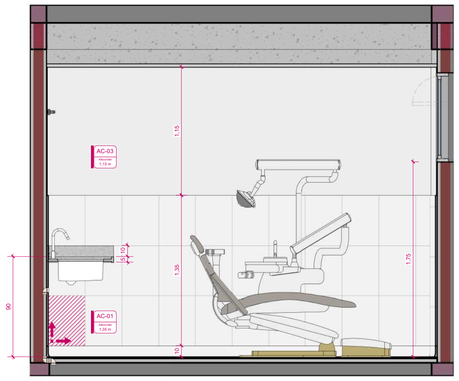


**5** CONSULTÓRIO ODONTOLÓGICO 1 - VISTA 4
ESCALA: 1 : 25

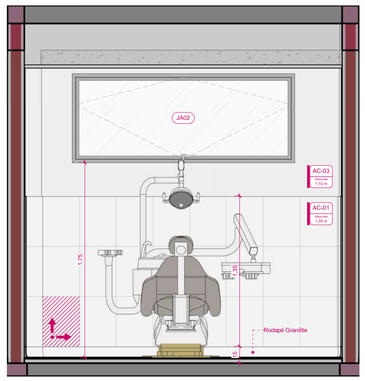


**6** PLANTA BAIXA - CONSULTÓRIO ODONTOLÓGICO 2
ESCALA: 1 : 25

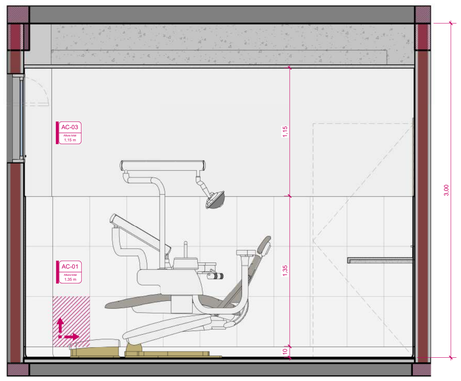


**7** CONSULTÓRIO ODONTOLÓGICO 2 - VISTA 1
ESCALA: 1 : 25

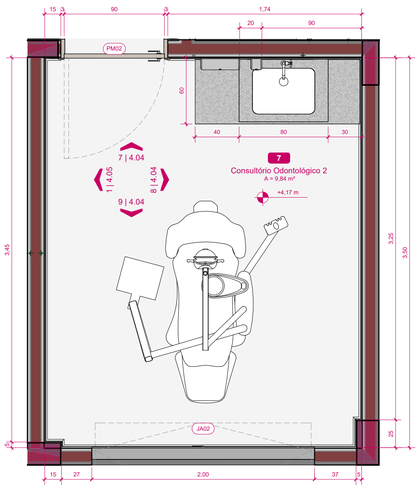


**8** ODONT2 2
ESCALA: 1 : 25

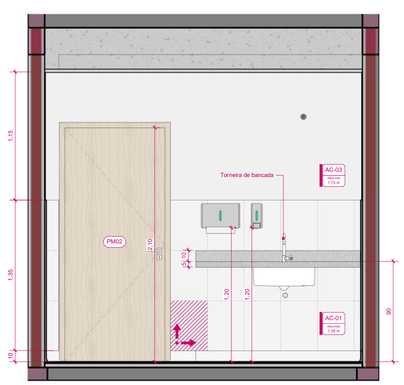


**9** ODONT2 3
ESCALA: 1 : 25

## ALVENARIAS
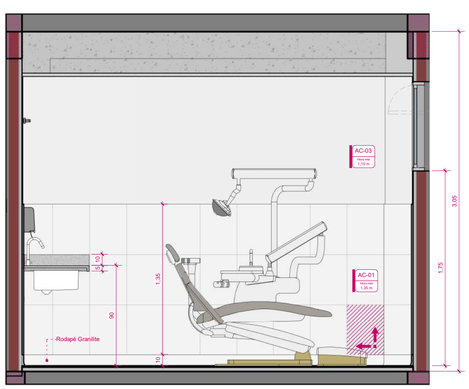
| INDICADOR | DESCRIÇÃO | ÁREA (m²) |
|---|---|---|
| Blocos de Concreto | | |
| AC-01 | Acabamento - Revestimento cerâmico 33x45 cm até de 1,5 m. | 315,61 |
| AC-02 | Acabamento - Revestimento cerâmico 33x45 cm acima de 1,5 m. | 135,94 |
| AC-03 | Acabamento - Pintura acrílica interna na cor Branco Neve. | 247,15 |
| AC-04 | Acabamento - Pintura acrílica externa na cor Azul. | 176,47 |
| AC-05 | Acabamento - Pintura acrílica externa na cor Cinza Claro. | 395,55 |
| AC-06 | Acabamento - Pintura acrílica externa na cor Verde. | 73,96 |

## ESQUADRIAS / PELES DE VIDRO
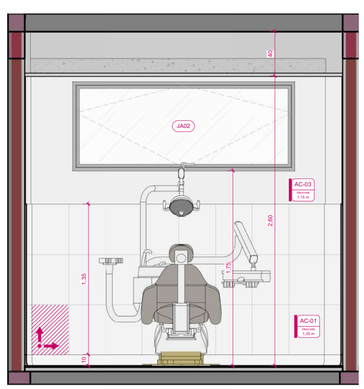
| INDICADOR | UND. | DIMENSÕES (cm) LARGURA | ALTURA | ÁREA (m²) | MODELO | DESCRIÇÃO |
|---|---|---|---|---|---|---|
| PV001 | 1 | 180,25 | 260 | 4,68 | Fixo | Pele de vidro com estrutura em alumínio e vidro fixado com alongador |
| PV001 | 1 | 440 | 300 | 13,2 | Fixo | Pele de vidro com estrutura em alumínio e vidro fixado com alongador |

## ESQUADRIAS / JANELAS

| INDICADOR | UND. | DIMENSÕES LARGURA | ALTURA | PEITORIL | ÁREA (m²) | MODELO | DESCRIÇÃO |
|---|---|---|---|---|---|---|---|
| GA01 | 1 | 100 | 110 | 110 | 1,10 | Guilhotina | Esquadria em alumínio e folha de vidro |
| JA01 | 7 | 100 | 82 | 175 | 5,00 | Máximo ar | Esquadria em alumínio e folha de vidro |
| JA02 | 10 | 200 | 80 | 175 | 14,36 | Máximo ar | Esquadria em alumínio e folha de vidro |
| JA03 | 1 | 90 | 80 | 175 | 0,62 | Máximo ar | Esquadria em alumínio e folha de vidro |
| JA04 | 1 | 200 | 220 | 35 | 4,15 | Máximo ar | Esquadria em alumínio e folha de vidro |
| JA05 | 2 | 100 | 46 | 160 | 0,75 | Máximo ar | Esquadria em alumínio e folha de vidro |
| JA06 | 1 | 88 | 80 | 175 | 0,64 | Máximo ar | Esquadria em alumínio e folha de vidro |
| JV01 | 2 | 127,5 | 100 | | 2,55 | Máximo ar | Pele de vidro com estrutura em alumínio e vidro fixado com alongador |
| V V | 4 | 100 | 40 | | 1,23 | Veneziana | Esquadria em alumínio e folha veneziana em alumínio |

## ESQUADRIAS / PORTAS

| INDICADOR | UND. | DIMENSÕES (cm) LARGURA | ALTURA | ÁREA (m²) | MODELO | DESCRIÇÃO |
|---|---|---|---|---|---|---|
| PA01 | 1 | 120 | 210 | 2,52 | Dobradiça | Estrutura em alumínio, dupla, folha veneziana |
| PA02 | 2 | 50 | 210 | 2,10 | Dobradiça | Estrutura em alumínio,simples, folha veneziana |
| PA03 | 1 | 120 | 100 | 1,20 | Dobradiça | Estrutura em alumínio, dupla, folha veneziana |
| PA04 | 1 | 100 | 210 | 2,10 | Dobradiça | Estrutura em alumínio,simples, folha veneziana |
| PA05 | 1 | 60 | 150 | 0,90 | Dobradiça | Estrutura em alumínio,simples, folha veneziana |
| PM01 | 8 | 80 | 210 | 13,44 | Dobradiça | Marco e contramarco de madeira, folha de madeira semioca |
| PM02 | 14 | 90 | 210 | 26,46 | Dobradiça | Marco e contramarco de madeira, folha de madeira semioca |
| PM03 | 1 | 120 | 210 | 2,52 | Deslizante | Marco e contramarco de madeira, folha de madeira semioca |
| PM04 | 1 | 100 | 210 | 2,10 | Dobradiça | Marco e contramarco de madeira, folha de madeira semioca |
| PV01 | 2 | 80 | 209,5 | 3,35 | Dobradiça | Pele de vidro com estrutura de alumínio e vidro fixado com prolongador |
| PV01 | 2 | 85 | 207,5 | 3,53 | Dobradiça | Pele de vidro com estrutura de alumínio e vidro fixado com prolongador |

## AMBIENTES

| Nº | NOME | ÁREAS (m²) | Perímetro | PISO | PAREDES | FORRO |
|---|---|---|---|---|---|---|
| TÉRREO | | | | | | |
| 1 | Sala de Recepção e Espera | 23,50 | 26,05 | GRANILITE | CERÂMICA/PINTURA ACRÍLICA | GESSO |
| 2 | Sanitário PCD Masc. | 2,52 | 6,43 | GRANILITE | CERÂMICA | GESSO |
| 3 | Sanitário PCD Fem. | 2,50 | 6,41 | GRANILITE | CERÂMICA | GESSO |
| 4 | Consult. Indiferenciado/Acolhimento 1 | 8,94 | 12,14 | GRANILITE | CERÂMICA/PINTURA ACRÍLICA | GESSO |
| 5 | Sala de Inalação Coletiva | 6,38 | 10,65 | GRANILITE | CERÂMICA/PINTURA ACRÍLICA | GESSO |
| 6 | Consultório Odontológico 1 | 9,84 | 12,42 | GRANILITE | CERÂMICA/PINTURA ACRÍLICA | GESSO |
| 7 | Consultório Odontológico 2 | 9,84 | 12,42 | GRANILITE | CERÂMICA/PINTURA ACRÍLICA | GESSO |
| 8 | Circulação | 39,36 | 45,14 | GRANILITE | CERÂMICA/PINTURA ACRÍLICA | GESSO |
| 9 | Estocagem/ Dispensão de Medicamentos | 13,64 | 17,61 | GRANILITE | CERÂMICA/PINTURA ACRÍLICA | GESSO |
| 10 | Consult. Indiferenciado/Acolhimento 2 | 9,68 | 12,33 | GRANILITE | CERÂMICA/PINTURA ACRÍLICA | GESSO |
| 11 | Consultório com Sanit. Anexo | 9,71 | 12,59 | GRANILITE | CERÂMICA/PINTURA ACRÍLICA | GESSO |
| 12 | Sanitário PCD | 3,04 | 6,79 | GRANILITE | CERÂMICA | GESSO |
| 13 | DML | 2,24 | 6,01 | GRANILITE | CERÂMICA | GESSO |
| 14 | Sala de Curativos | 9,01 | 12,16 | GRANILITE | CERÂMICA/PINTURA ACRÍLICA | GESSO |
| 15 | Sala de Vacinas | 8,65 | 11,95 | GRANILITE | CERÂMICA/PINTURA ACRÍLICA | GESSO |
| 16 | Sala de Atividades Coletivas/ ACS | 20,16 | 18,7 | GRANILITE | CERÂMICA/PINTURA ACRÍLICA | GESSO |
| 17 | Sala de Observação/ Procedimento / Coleta | 10,06 | 12,56 | GRANILITE | CERÂMICA/PINTURA ACRÍLICA | GESSO |
| 18 | Banheiro PCD | 5,66 | 10,17 | GRANILITE | CERÂMICA | GESSO |
| 19 | Circulação Interna | 10,84 | 20,53 | GRANILITE | CERÂMICA/PINTURA ACRÍLICA | GESSO |
| 20 | Sala de Administ. e Gerência | 7,99 | 11,34 | GRANILITE | CERÂMICA/PINTURA ACRÍLICA | GESSO |
| 21 | Banheiro Funcionário | 3,38 | 7,82 | GRANILITE | CERÂMICA | GESSO |
| 22 | Almoxarifado | 3,19 | 7,4 | GRANILITE | CERÂMICA/PINTURA ACRÍLICA | GESSO |
| 23 | Copa | 4,47 | 8,98 | GRANILITE | CERÂMICA | GESSO |
| 24 | Expurgo | 5,04 | 10 | GRANILITE | CERÂMICA | GESSO |
| 25 | Dep. Resíduos Reciclados | 0,67 | 3,42 | GRANILITE | CERÂMICA | -------- |
| 26 | Dep. Resíduos Contaminados | 0,67 | 3,42 | GRANILITE | CERÂMICA | -------- |
| 27 | Dep. Resíduos Comuns | 1,06 | 4,22 | GRANILITE | CERÂMICA | -------- |
| 28 | Sala de Esterilização | 4,97 | 9,96 | GRANILITE | CERÂMICA/PINTURA ACRÍLICA | GESSO |
| TOTAL GERAL: 28 | | 237,00 | | | | |

# ARQUITETURA - APROVAÇÃO

ENDEREÇO:
Rua Amil Afonso Franco, Bairro 15 de Outubro, Colatina-ES

UNIDADE BÁSICA DE SAÚDE
PORTE 1

PROPRIETÁRIO(S)
PREFEITURA DE COLATINA

AUTOR DO PROJETO
SECRETARIA DE ESTADO DA SAÚDE

RESPONSÁVEL TÉCNICO
CARLOS HENRIQUE ROSSIN - CAU A-2752662

LOGOTIPO DO AUTOR:
PREFEITURA DE Colatina
OBRAS

DESCRIÇÃO DOS PAVIMENTOS
Terreno

CONTEÚDO
Detalhamento Consultório Odontológico

ÁREA DO TERRENO ORIGINAL
743,96 m²

ÁREA TOTAL DA CONSTRUÇÃO
292,58 m²

ÍNDICE CONTROLE DE CAPTAÇÃO DE ÁGUA PLUVIAL
33,95%

ÍNDICE PAISAGÍSTICO
33,95%

ARQUIVO
<Edite a família>

FOLHA
4.04 /12

DATA
01/09/2024

DESENHO
Autor




**1** ODONT2 4
ESCALA: 1 : 25




**2** BANCADA CONSULTÓRIO ODONTOLÓGICO
ESCALA:

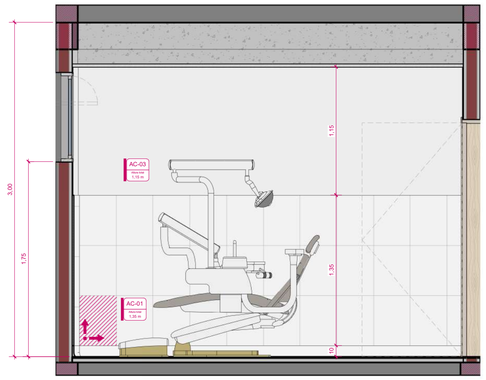


**7** BANHEIRO PCD - VISTA 4
ESCALA: 1 : 25

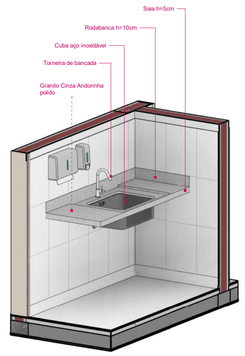


**3** PLANTA BAIXA - BANHEIRO PCD
ESCALA: 1 : 25

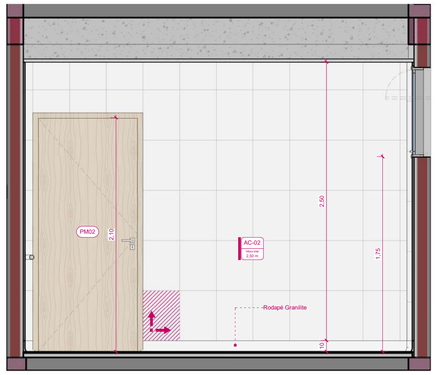


**4** BANHEIRO PCD - VISTA 1
ESCALA: 1 : 25

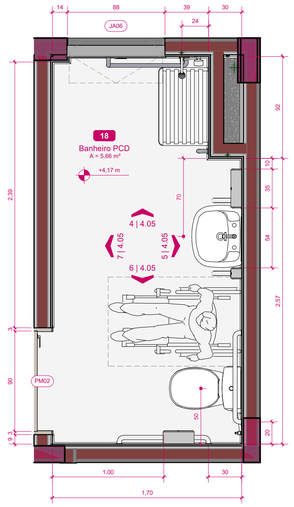


**5** BANHEIRO PCD - VISTA 2
ESCALA: 1 : 25

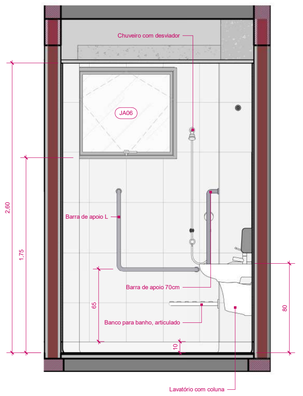


**6** BANHEIRO PCD - VISTA 3
ESCALA: 1 : 25

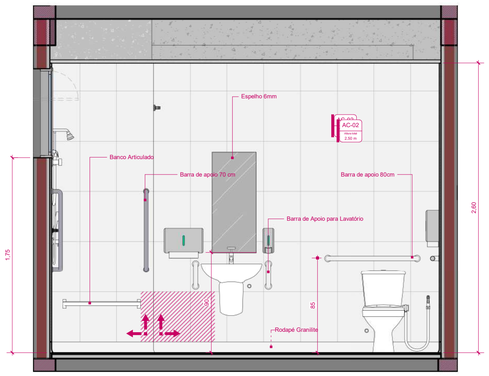


**8** PLANTA BAIXA - SALA DE OBSERVAÇÃO E PROCEDIMENTO
ESCALA: 1 : 25

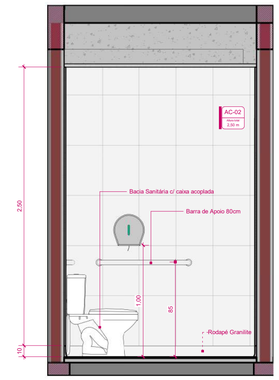


**9** SALA DE OBSERVAÇÃO - VISTA 1
ESCALA: 1 : 25

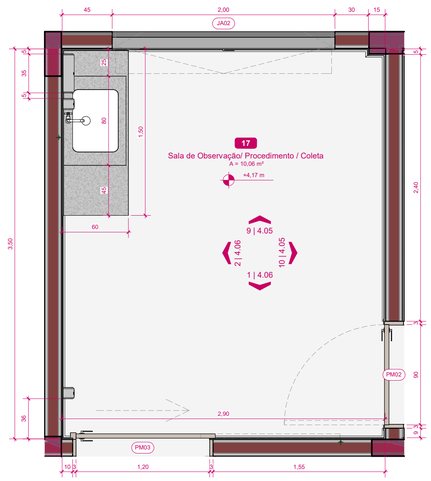


**10** SALA DE OBSERVAÇÃO - VISTA 2
ESCALA: 1 : 25

## ALVENARIAS
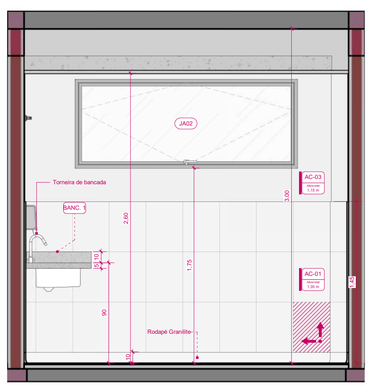
| INDICADOR | DESCRIÇÃO | ÁREA (m²) |
|---|---|---|
| Blocos de Concreto | | |
| AC-01 | Acabamento - Revestimento cerâmico 33x45 cm até de 1,5 m. | 315,61 |
| AC-02 | Acabamento - Revestimento cerâmico 33x45 cm acima de 1,5 m. | 135,94 |
| AC-03 | Acabamento - Pintura acrílica interna na cor Branco Neve. | 247,15 |
| AC-04 | Acabamento - Pintura acrílica externa na cor Azul. | 176,47 |
| AC-05 | Acabamento - Pintura acrílica externa na cor Cinza Claro. | 395,55 |
| AC-06 | Acabamento - Pintura acrílica externa na cor Verde. | 73,96 |

## ESQUADRIAS / PELES DE VIDRO
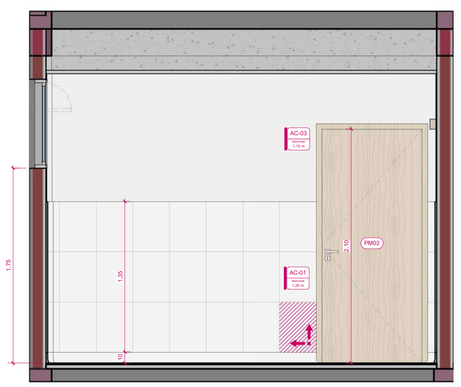
| INDICADOR | UND. | DIMENSÕES (cm) LARGURA | ALTURA | ÁREA (m²) | MODELO | DESCRIÇÃO |
|---|---|---|---|---|---|---|
| PV001 | 1 | 180,25 | 260 | 4,68 | Fixo | Pele de vidro com estrutura em alumínio e vidro fixado com alongador |
| PV001 | 1 | 440 | 300 | 13,2 | Fixo | Pele de vidro com estrutura em alumínio e vidro fixado com alongador |

## ESQUADRIAS / JANELAS

| INDICADOR | UND. | DIMENSÕES LARGURA | ALTURA | PEITORIL | ÁREA (m²) | MODELO | DESCRIÇÃO |
|---|---|---|---|---|---|---|---|
| GA01 | 1 | 100 | 110 | 110 | 1,10 | Guilhotina | Esquadria em alumíno e folha de vidro |
| JA01 | 7 | 100 | 82 | 175 | 5,00 | Máximo ar | Esquadria em alumínio e folha de vidro |
| JA02 | 10 | 200 | 80 | 175 | 14,36 | Máximo ar | Esquadria em alumínio e folha de vidro |
| JA03 | 1 | 90 | 80 | 175 | 0,62 | Máximo ar | Esquadria em alumínio e folha de vidro |
| JA04 | 1 | 200 | 220 | 35 | 4,15 | Máximo ar | Esquadria em alumínio e folha de vidro |
| JA05 | 2 | 100 | 46 | 160 | 0,75 | Máximo ar | Esquadria em alumínio e folha de vidro |
| JA06 | 1 | 88 | 80 | 175 | 0,64 | Máximo ar | Esquadria em alumínio e folha de vidro |
| JV01 | 2 | 127,5 | 100 | | 2,55 | Máximo ar | Pele de vidro com estrutura em alumínio e vidro fixado com alongador |
| V V | 4 | 100 | 40 | 220 | 1,23 | Veneziana | Esquadria em alumínio e folha veneziana em alumínio |

## ESQUADRIAS / PORTAS

| INDICADOR | UND. | DIMENSÕES (cm) LARGURA | ALTURA | ÁREA (m²) | MODELO | DESCRIÇÃO |
|---|---|---|---|---|---|---|
| PA01 | 1 | 120 | 210 | 2,52 | Dobradiça | Estrutura em alumínio, dupla, folha veneziana |
| PA02 | 2 | 50 | 210 | 2,10 | Dobradiça | Estrutura em alumínio,simples, folha veneziana |
| PA03 | 1 | 120 | 100 | 1,20 | Dobradiça | Estrutura em alumínio, dupla, folha veneziana |
| PA04 | 1 | 100 | 210 | 2,10 | Dobradiça | Estrutura em alumínio,simples, folha veneziana |
| PA05 | 1 | 60 | 150 | 0,90 | Dobradiça | Estrutura em alumínio,simples, folha veneziana |
| PM01 | 8 | 80 | 210 | 13,44 | Dobradiça | Marco e contramarco de madeira, folha de madeira semioca |
| PM02 | 14 | 90 | 210 | 26,46 | Dobradiça | Marco e contramarco de madeira, folha de madeira semioca |
| PM03 | 1 | 120 | 210 | 2,52 | Deslizante | Marco e contramarco de madeira, folha de madeira semioca |
| PM04 | 1 | 100 | 210 | 2,10 | Dobradiça | Marco e contramarco de madeira, folha de madeira semioca |
| PV01 | 2 | 80 | 209,5 | 3,35 | Dobradiça | Pele de vidro com estrutura de alumínio e vidro fixado com prolongador |
| PV01 | 2 | 85 | 207,5 | 3,53 | Dobradiça | Pele de vidro com estrutura de alumínio e vidro fixado com prolongador |

## AMBIENTES

| Nº | NOME | ÁREAS (m²) | Perímetro | PISO | PAREDES | FORRO |
|---|---|---|---|---|---|---|
| TÉRREO | | | | | | |
| 1 | Sala de Recepção e Espera | 23,50 | 26,05 | GRANILITE | CERÂMICA/PINTURA ACRÍLICA | GESSO |
| 2 | Sanitário PCD Masc. | 2,52 | 6,43 | GRANILITE | CERÂMICA | GESSO |
| 3 | Sanitário PCD Fem. | 2,50 | 6,41 | GRANILITE | CERÂMICA | GESSO |
| 4 | Consult. Indiferenciado/Acolhimento 1 | 8,94 | 12,14 | GRANILITE | CERÂMICA/PINTURA ACRÍLICA | GESSO |
| 5 | Sala de Inalação Coletiva | 6,38 | 10,65 | GRANILITE | CERÂMICA/PINTURA ACRÍLICA | GESSO |
| 6 | Consultório Odontológico 1 | 9,84 | 12,42 | GRANILITE | CERÂMICA/PINTURA ACRÍLICA | GESSO |
| 7 | Consultório Odontológico 2 | 9,84 | 12,42 | GRANILITE | CERÂMICA/PINTURA ACRÍLICA | GESSO |
| 8 | Circulação | 39,36 | 45,14 | GRANILITE | CERÂMICA/PINTURA ACRÍLICA | GESSO |
| 9 | Estocagem/ Dispensão de Medicamentos | 13,64 | 17,61 | GRANILITE | CERÂMICA/PINTURA ACRÍLICA | GESSO |
| 10 | Consult. Indiferenciado/Acolhimento 2 | 9,68 | 12,33 | GRANILITE | CERÂMICA/PINTURA ACRÍLICA | GESSO |
| 11 | Consultório com Sanit. Anexo | 9,71 | 12,59 | GRANILITE | CERÂMICA/PINTURA ACRÍLICA | GESSO |
| 12 | Sanitário PCD | 3,04 | 6,79 | GRANILITE | CERÂMICA | GESSO |
| 13 | DML | 2,24 | 6,01 | GRANILITE | CERÂMICA | GESSO |
| 14 | Sala de Curativos | 9,01 | 12,16 | GRANILITE | CERÂMICA/PINTURA ACRÍLICA | GESSO |
| 15 | Sala de Vacinas | 8,65 | 11,95 | GRANILITE | CERÂMICA/PINTURA ACRÍLICA | GESSO |
| 16 | Sala de Atividades Coletivas/ ACS | 20,16 | 18,7 | GRANILITE | CERÂMICA/PINTURA ACRÍLICA | GESSO |
| 17 | Sala de Observação/ Procedimento / Coleta | 10,06 | 12,56 | GRANILITE | CERÂMICA/PINTURA ACRÍLICA | GESSO |
| 18 | Banheiro PCD | 5,66 | 10,17 | GRANILITE | CERÂMICA | GESSO |
| 19 | Circulação Interna | 10,84 | 20,53 | GRANILITE | CERÂMICA/PINTURA ACRÍLICA | GESSO |
| 20 | Sala de Administ. e Gerência | 7,99 | 11,34 | GRANILITE | CERÂMICA/PINTURA ACRÍLICA | GESSO |
| 21 | Banheiro Funcionário | 3,38 | 7,82 | GRANILITE | CERÂMICA | GESSO |
| 22 | Almoxarifado | 3,19 | 7,4 | GRANILITE | CERÂMICA/PINTURA ACRÍLICA | GESSO |
| 23 | Copa | 4,47 | 8,98 | GRANILITE | CERÂMICA | GESSO |
| 24 | Expurgo | 5,04 | 10 | GRANILITE | CERÂMICA | GESSO |
| 25 | Dep. Resíduos Reciclados | 0,67 | 3,42 | GRANILITE | CERÂMICA | -------- |
| 26 | Dep. Resíduos Contaminados | 0,67 | 3,42 | GRANILITE | CERÂMICA | -------- |
| 27 | Dep. Resíduos Comuns | 1,06 | 4,22 | GRANILITE | CERÂMICA | -------- |
| 28 | Sala de Esterilização | 4,97 | 9,96 | GRANILITE | CERÂMICA/PINTURA ACRÍLICA | GESSO |
| TOTAL GERAL: 28 | | 237,00 | | | | |

# ARQUITETURA - APROVAÇÃO

ENDEREÇO:
Rua Amil Afonso Franco, Bairro 15 de Outubro, Colatina-ES

UNIDADE BÁSICA DE SAÚDE
PORTE 1

PROPRIETÁRIO(S
):
PREFEITURA DE COLATINA

AUTOR DO PROJETO
SECRETARIA DE ESTADO DA SAÚDE

RESPONSÁVEL TÉCNICO
CARLOS HENRIQUE ROSSIN - CAU A-2752662

LOGOTIPO DO AUTOR:
PREFEITURA DE Colatina
OBRAS

DESCRIÇÃO DOS PAVIMENTOS
Terreno

CONTEÚDO
Detalhamento Consultório Odontológico, Banheiro PCD, Observação

ÁREA DO TERRENO ORIGINAL
743,96 m²

ÁREA TOTAL DA CONSTRUÇÃO
292,58 m²

INDICE CONTROLE DE CAPTAÇÃO DE ÁGUA PLUVIAL
33,95%

INDICE PAISAGÍSTICO
33,95%

ARQUIVO
<Edite a familia>

FOLHA
4.05
/12

DATA
01/09/2024

DESENHO
Autor




**1** SALA DE OBSERVAÇÃO - VISTA 3
ESCALA: 1 : 25




**2** SALA DE OBSERVAÇÃO - VISTA 4
ESCALA: 1 : 25

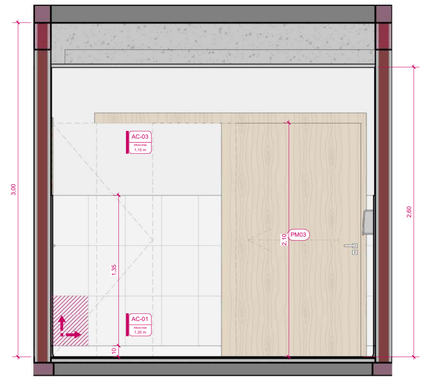


**3** PLANTA BAIXA - SALA DE ATIVIDADES COLETIVAS
ESCALA: 1 : 25

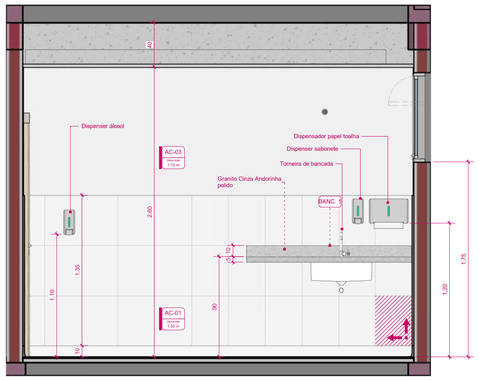


**4** ATIVIDADES 1
ESCALA: 1 : 25

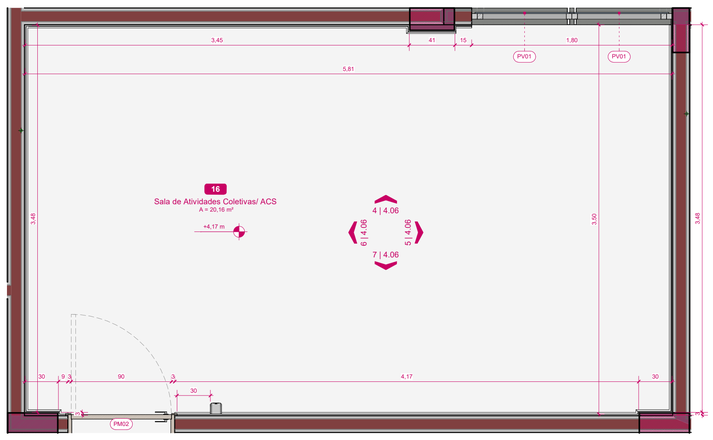


**5** ATIVIDADES 2
ESCALA: 1 : 25

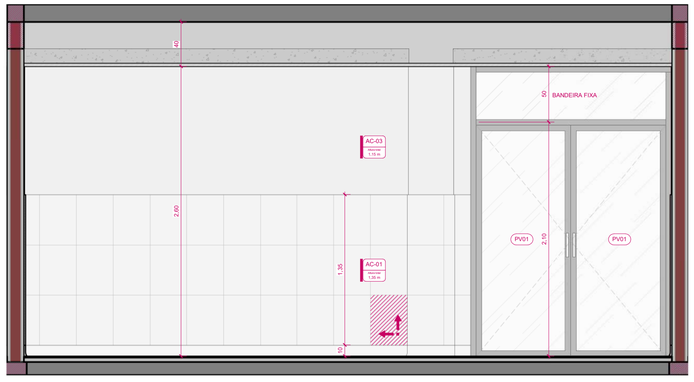


**7** ATIVIDADES 3
ESCALA: 1 : 25

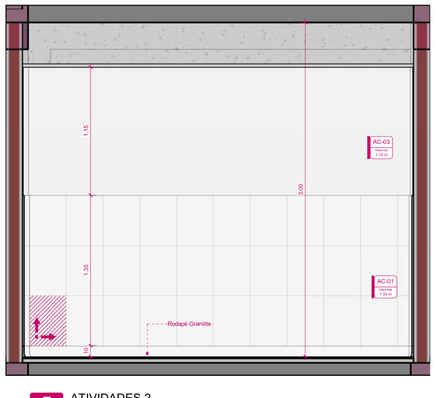


**6** ATIVIDADES 4
ESCALA: 1 : 25

## ALVENARIAS
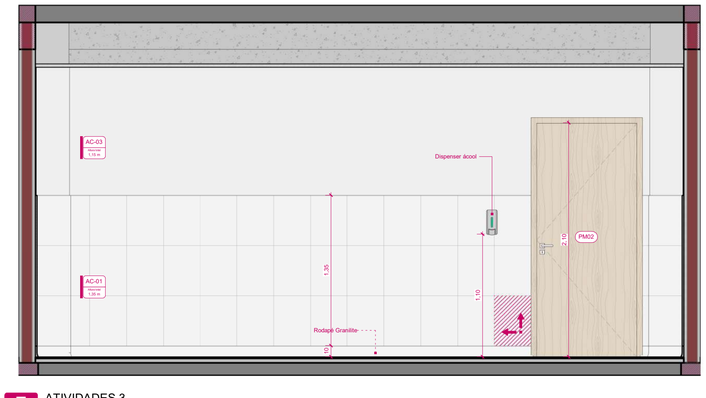
| INDICADOR | DESCRIÇÃO | ÁREA (m²) |
|---|---|---|
| Blocos de Concreto | | |
| AC-01 | Acabamento - Revestimento cerâmico 33x45 cm até de 1,5 m. | 315,61 |
| AC-02 | Acabamento - Revestimento cerâmico 33x45 cm acima de 1,5 m. | 135,94 |
| AC-03 | Acabamento - Pintura acrílica interna na cor Branco Neve. | 247,15 |
| AC-04 | Acabamento - Pintura acrílica externa na cor Azul. | 176,47 |
| AC-05 | Acabamento - Pintura acrílica externa na cor Cinza Claro. | 395,55 |
| AC-06 | Acabamento - Pintura acrílica externa na cor Verde. | 73,96 |

## ESQUADRIAS / PELES DE VIDRO
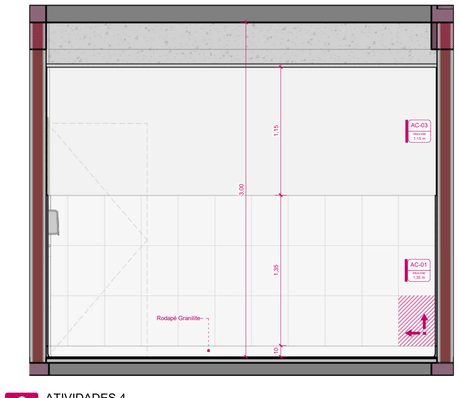
| INDICADOR | UND. | DIMENSÕES (cm) LARGURA | ALTURA | ÁREA (m²) | MODELO | DESCRIÇÃO |
|---|---|---|---|---|---|---|
| PV001 | 1 | 180,25 | 260 | 4,68 | Fixo | Pele de vidro com estrutura em alumínio e vidro fixado com alongador |
| PV001 | 1 | 440 | 300 | 13,2 | Fixo | Pele de vidro com estrutura em alumínio e vidro fixado com alongador |

## ESQUADRIAS / JANELAS

| INDICADOR | UND. | DIMENSÕES LARGURA | ALTURA | PEITORIL | ÁREA (m²) | MODELO | DESCRIÇÃO |
|---|---|---|---|---|---|---|---|
| GA01 | 1 | 100 | 110 | 110 | 1,10 | Guilhotina | Esquadria em alumíno e folha de vidro |
| JA01 | 7 | 100 | 82 | 175 | 5,00 | Máximo ar | Esquadria em alumínio e folha de vidro |
| JA02 | 10 | 200 | 80 | 175 | 14,36 | Máximo ar | Esquadria em alumínio e folha de vidro |
| JA03 | 1 | 90 | 80 | 175 | 0,62 | Máximo ar | Esquadria em alumínio e folha de vidro |
| JA04 | 1 | 200 | 220 | 35 | 4,15 | Máximo ar | Esquadria em alumínio e folha de vidro |
| JA05 | 2 | 100 | 46 | 160 | 0,75 | Máximo ar | Esquadria em alumínio e folha de vidro |
| JA06 | 1 | 88 | 80 | 175 | 0,64 | Máximo ar | Esquadria em alumínio e folha de vidro |
| JV01 | 2 | 127,5 | 100 | | 2,55 | Máximo ar | Pele de vidro com estrutura em alumínio e vidro fixado com alongador |
| V V | 4 | 100 | 40 | 220 | 1,23 | Veneziana | Esquadria em alumínio e folha veneziana em alumínio |

## ESQUADRIAS / PORTAS

| INDICADOR | UND. | DIMENSÕES (cm) LARGURA | ALTURA | ÁREA (m²) | MODELO | DESCRIÇÃO |
|---|---|---|---|---|---|---|
| PA01 | 1 | 120 | 210 | 2,52 | Dobradiça | Estrutura em alumínio, dupla, folha veneziana |
| PA02 | 2 | 50 | 210 | 2,10 | Dobradiça | Estrutura em alumínio,simples, folha veneziana |
| PA03 | 1 | 120 | 100 | 1,20 | Dobradiça | Estrutura em alumínio, dupla, folha veneziana |
| PA04 | 1 | 100 | 210 | 2,10 | Dobradiça | Estrutura em alumínio,simples, folha veneziana |
| PA05 | 1 | 60 | 150 | 0,90 | Dobradiça | Estrutura em alumínio,simples, folha veneziana |
| PM01 | 8 | 80 | 210 | 13,44 | Dobradiça | Marco e contramarco de madeira, folha de madeira semioca |
| PM02 | 14 | 90 | 210 | 26,46 | Dobradiça | Marco e contramarco de madeira, folha de madeira semioca |
| PM03 | 1 | 120 | 210 | 2,52 | Deslizante | Marco e contramarco de madeira, folha de madeira semioca |
| PM04 | 1 | 100 | 210 | 2,10 | Dobradiça | Marco e contramarco de madeira, folha de madeira semioca |
| PV01 | 2 | 80 | 209,5 | 3,35 | Dobradiça | Pele de vidro com estrutura de alumínio e vidro fixado com prolongador |
| PV01 | 2 | 85 | 207,5 | 3,53 | Dobradiça | Pele de vidro com estrutura de alumínio e vidro fixado com prolongador |

## AMBIENTES

| Nº | NOME | ÁREAS (m²) | Perímetro | PISO | PAREDES | FORRO |
|---|---|---|---|---|---|---|
| TÉRREO | | | | | | |
| 1 | Sala de Recepção e Espera | 23,50 | 26,05 | GRANILITE | CERÂMICA/PINTURA ACRÍLICA | GESSO |
| 2 | Sanitário PCD Masc. | 2,52 | 6,43 | GRANILITE | CERÂMICA | GESSO |
| 3 | Sanitário PCD Fem. | 2,50 | 6,41 | GRANILITE | CERÂMICA | GESSO |
| 4 | Consult. Indiferenciado/Acolhimento 1 | 8,94 | 12,14 | GRANILITE | CERÂMICA/PINTURA ACRÍLICA | GESSO |
| 5 | Sala de Inalação Coletiva | 6,38 | 10,65 | GRANILITE | CERÂMICA/PINTURA ACRÍLICA | GESSO |
| 6 | Consultório Odontológico 1 | 9,84 | 12,42 | GRANILITE | CERÂMICA/PINTURA ACRÍLICA | GESSO |
| 7 | Consultório Odontológico 2 | 9,84 | 12,42 | GRANILITE | CERÂMICA/PINTURA ACRÍLICA | GESSO |
| 8 | Circulação | 39,36 | 45,14 | GRANILITE | CERÂMICA/PINTURA ACRÍLICA | GESSO |
| 9 | Estocagem/ Dispensão de Medicamentos | 13,64 | 17,61 | GRANILITE | CERÂMICA/PINTURA ACRÍLICA | GESSO |
| 10 | Consult. Indiferenciado/Acolhimento 2 | 9,68 | 12,33 | GRANILITE | CERÂMICA/PINTURA ACRÍLICA | GESSO |
| 11 | Consultório com Sanit. Anexo | 9,71 | 12,59 | GRANILITE | CERÂMICA/PINTURA ACRÍLICA | GESSO |
| 12 | Sanitário PCD | 3,04 | 6,79 | GRANILITE | CERÂMICA | GESSO |
| 13 | DML | 2,24 | 6,01 | GRANILITE | CERÂMICA | GESSO |
| 14 | Sala de Curativos | 9,01 | 12,16 | GRANILITE | CERÂMICA/PINTURA ACRÍLICA | GESSO |
| 15 | Sala de Vacinas | 8,65 | 11,95 | GRANILITE | CERÂMICA/PINTURA ACRÍLICA | GESSO |
| 16 | Sala de Atividades Coletivas/ ACS | 20,16 | 18,7 | GRANILITE | CERÂMICA/PINTURA ACRÍLICA | GESSO |
| 17 | Sala de Observação/ Procedimento / Coleta | 10,06 | 12,56 | GRANILITE | CERÂMICA/PINTURA ACRÍLICA | GESSO |
| 18 | Banheiro PCD | 5,66 | 10,17 | GRANILITE | CERÂMICA | GESSO |
| 19 | Circulação Interna | 10,84 | 20,53 | GRANILITE | CERÂMICA/PINTURA ACRÍLICA | GESSO |
| 20 | Sala de Administ. e Gerência | 7,99 | 11,34 | GRANILITE | CERÂMICA/PINTURA ACRÍLICA | GESSO |
| 21 | Banheiro Funcionário | 3,38 | 7,82 | GRANILITE | CERÂMICA | GESSO |
| 22 | Almoxarifado | 3,19 | 7,4 | GRANILITE | CERÂMICA/PINTURA ACRÍLICA | GESSO |
| 23 | Copa | 4,47 | 8,98 | GRANILITE | CERÂMICA | GESSO |
| 24 | Expurgo | 5,04 | 10 | GRANILITE | CERÂMICA | GESSO |
| 25 | Dep. Resíduos Reciclados | 0,67 | 3,42 | GRANILITE | CERÂMICA | -------- |
| 26 | Dep. Resíduos Contaminados | 0,67 | 3,42 | GRANILITE | CERÂMICA | -------- |
| 27 | Dep. Resíduos Comuns | 1,06 | 4,22 | GRANILITE | CERÂMICA | -------- |
| 28 | Sala de Esterilização | 4,97 | 9,96 | GRANILITE | CERÂMICA/PINTURA ACRÍLICA | GESSO |
| TOTAL GERAL: 28 | | 237,00 | | | | |

# ARQUITETURA - APROVAÇÃO

ENDEREÇO:
Rua Amil Afonso Franco, Bairro 15 de Outubro, Colatina-ES

UNIDADE BÁSICA DE SAÚDE
PORTE 1

PROPRIETÁRIO(S
)
PREFEITURA DE COLATINA

AUTOR DO PROJETO
SECRETARIA DE ESTADO DA SAÚDE

RESPONSÁVEL TÉCNICO
CARLOS HENRIQUE ROSSIN - CAU A-2752662

LOGOTIPO DO AUTOR:
PREFEITURA DE Colatina
OBRAS

DESCRIÇÃO DOS PAVIMENTOS
Terreno

CONTEÚDO
Detalhamento Sala de Observação e Sala de Atividades Coletivas

ÁREA DO TERRENO ORIGINAL
743,96 m²

ÁREA TOTAL DA CONSTRUÇÃO
292,58 m²

ÍNDICE CONTROLE DE CAPTAÇÃO DE ÁGUA PLUVIAL
33,95%

ÍNDICE PAISAGÍSTICO
33,95%

ARQUIVO
<Edite a família>

DESENHO
Autor

FOLHA
4.06
/12

DATA
01/09/2024




**1** PLANTA BAIXA - SALA DE ATIVIDADES COLETIVAS
ESCALA: 1 : 50




**3** CIRCULAÇÃO - VISTA 2
ESCALA: 1 : 50

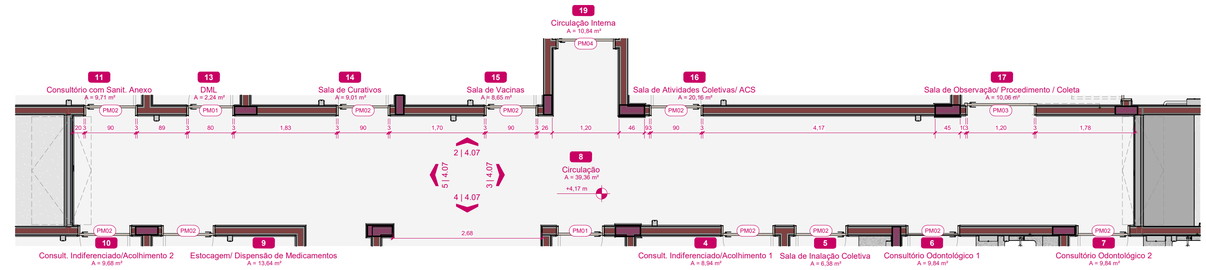


**5** CIRCULAÇÃO - VISTA 4
ESCALA: 1 : 50

**2** CIRCULAÇÃO - VISTA 1
ESCALA: 1 : 50

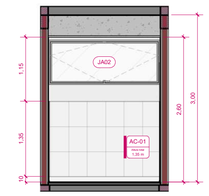


**10** SALA DE VACINA - VISTA 3
ESCALA: 1 : 25

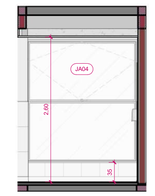


**4** CIRCULAÇÃO - VISTA 3
ESCALA: 1 : 50

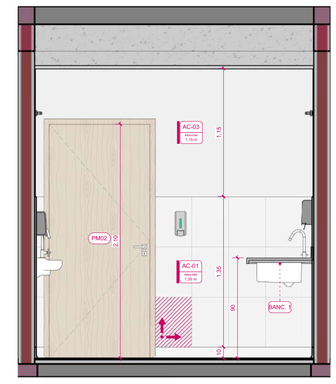


**6** PLANTA BAIXA - SALA DE VACINAS
ESCALA: 1 : 25

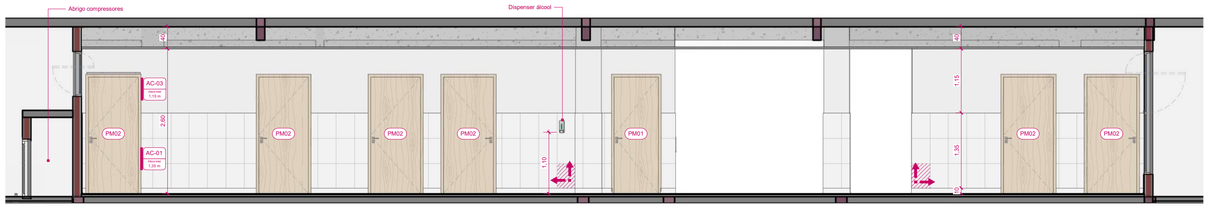


**7** SALA DE VACINA - VISTA 1
ESCALA: 1 : 25

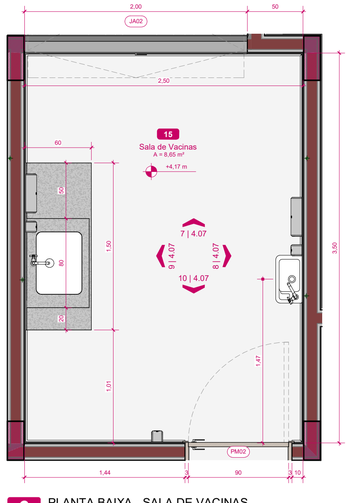


**8** SALA DE VACINA - VISTA 2
ESCALA: 1 : 25

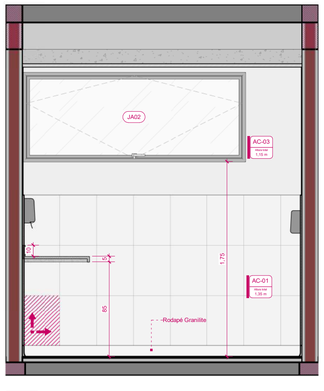


**9** SALA DE VACINA - VISTA 4
ESCALA: 1 : 25

## ALVENARIAS
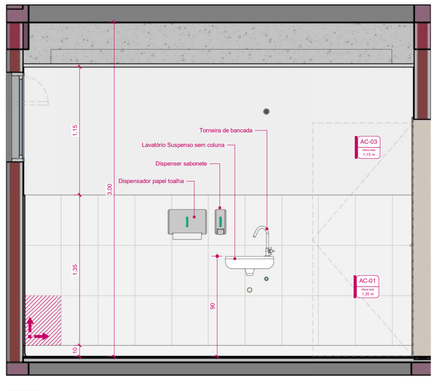
| INDICADOR | DESCRIÇÃO | ÁREA (m²) |
|---|---|---|
| Blocos de Concreto | | |
| AC-01 | Acabamento - Revestimento cerâmico 33x45 cm até de 1,5 m. | 315,61 |
| AC-02 | Acabamento - Revestimento cerâmico 33x45 cm acima de 1,5 m. | 135,94 |
| AC-03 | Acabamento - Pintura acrílica interna na cor Branco Neve. | 247,15 |
| AC-04 | Acabamento - Pintura acrílica externa na cor Azul. | 176,47 |
| AC-05 | Acabamento - Pintura acrílica externa na cor Cinza Claro. | 395,55 |
| AC-06 | Acabamento - Pintura acrílica externa na cor Verde. | 73,96 |

## ESQUADRIAS / PELES DE VIDRO
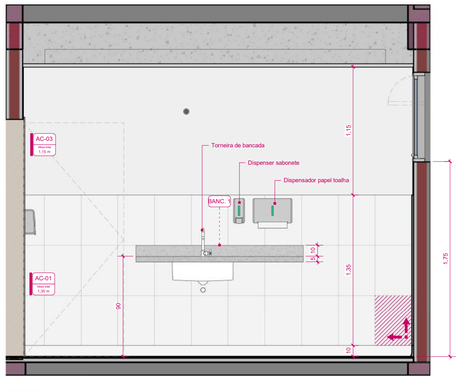
| INDICADOR | UND. | DIMENSÕES (cm) LARGURA | ALTURA | ÁREA (m²) | MODELO | DESCRIÇÃO |
|---|---|---|---|---|---|---|
| PV001 | 1 | 180,25 | 260 | 4,68 | Fixo | Pele de vidro com estrutura em alumínio e vidro fixado com alongador |
| PV001 | 1 | 440 | 300 | 13,2 | Fixo | Pele de vidro com estrutura em alumínio e vidro fixado com alongador |

## ESQUADRIAS / JANELAS

| INDICADOR | UND. | DIMENSÕES LARGURA | ALTURA | PEITORIL | ÁREA (m²) | MODELO | DESCRIÇÃO |
|---|---|---|---|---|---|---|---|
| GA01 | 1 | 100 | 110 | 110 | 1,10 | Guilhotina | Esquadria em alumíno e folha de vidro |
| JA01 | 7 | 100 | 82 | 175 | 5,00 | Máximo ar | Esquadria em alumínio e folha de vidro |
| JA02 | 10 | 200 | 80 | 175 | 14,36 | Máximo ar | Esquadria em alumínio e folha de vidro |
| JA03 | 1 | 90 | 80 | 175 | 0,62 | Máximo ar | Esquadria em alumínio e folha de vidro |
| JA04 | 1 | 200 | 220 | 35 | 4,15 | Máximo ar | Esquadria em alumínio e folha de vidro |
| JA05 | 2 | 100 | 46 | 160 | 0,75 | Máximo ar | Esquadria em alumínio e folha de vidro |
| JA06 | 1 | 88 | 80 | 175 | 0,64 | Máximo ar | Esquadria em alumínio e folha de vidro |
| JV01 | 2 | 127,5 | 100 | | 2,55 | Máximo ar | Pele de vidro com estrutura em alumínio e vidro fixado com alongador |
| V V | 4 | 100 | 40 | | 1,23 | Veneziana | Esquadria em alumínio e folha veneziana em alumínio |

## ESQUADRIAS / PORTAS

| INDICADOR | UND. | DIMENSÕES (cm) LARGURA | ALTURA | ÁREA (m²) | MODELO | DESCRIÇÃO |
|---|---|---|---|---|---|---|
| PA01 | 1 | 120 | 210 | 2,52 | Dobradiça | Estrutura em alumínio, dupla, folha veneziana |
| PA02 | 2 | 50 | 210 | 2,10 | Dobradiça | Estrutura em alumínio,simples, folha veneziana |
| PA03 | 1 | 120 | 100 | 1,20 | Dobradiça | Estrutura em alumínio, dupla, folha veneziana |
| PA04 | 1 | 100 | 210 | 2,10 | Dobradiça | Estrutura em alumínio,simples, folha veneziana |
| PA05 | 1 | 60 | 150 | 0,90 | Dobradiça | Estrutura em alumínio,simples, folha veneziana |
| PM01 | 8 | 80 | 210 | 13,44 | Dobradiça | Marco e contramarco de madeira, folha de madeira semioca |
| PM02 | 14 | 90 | 210 | 26,46 | Dobradiça | Marco e contramarco de madeira, folha de madeira semioca |
| PM03 | 1 | 120 | 210 | 2,52 | Deslizante | Marco e contramarco de madeira, folha de madeira semioca |
| PM04 | 1 | 100 | 210 | 2,10 | Dobradiça | Marco e contramarco de madeira, folha de madeira semioca |
| PV01 | 2 | 80 | 209,5 | 3,35 | Dobradiça | Pele de vidro com estrutura de alumínio e vidro fixado com prolongador |
| PV01 | 2 | 85 | 207,5 | 3,53 | Dobradiça | Pele de vidro com estrutura de alumínio e vidro fixado com prolongador |

## AMBIENTES

| Nº | NOME | ÁREAS (m²) | Perímetro | PISO | PAREDES | FORRO |
|---|---|---|---|---|---|---|
| TÉRREO | | | | | | |
| 1 | Sala de Recepção e Espera | 23,50 | 26,05 | GRANILITE | CERÂMICA/PINTURA ACRÍLICA | GESSO |
| 2 | Sanitário PCD Masc. | 2,52 | 6,43 | GRANILITE | CERÂMICA | GESSO |
| 3 | Sanitário PCD Fem. | 2,50 | 6,41 | GRANILITE | CERÂMICA | GESSO |
| 4 | Consult. Indiferenciado/Acolhimento 1 | 8,94 | 12,14 | GRANILITE | CERÂMICA/PINTURA ACRÍLICA | GESSO |
| 5 | Sala de Inalação Coletiva | 6,38 | 10,65 | GRANILITE | CERÂMICA/PINTURA ACRÍLICA | GESSO |
| 6 | Consultório Odontológico 1 | 9,84 | 12,42 | GRANILITE | CERÂMICA/PINTURA ACRÍLICA | GESSO |
| 7 | Consultório Odontológico 2 | 9,84 | 12,42 | GRANILITE | CERÂMICA/PINTURA ACRÍLICA | GESSO |
| 8 | Circulação | 39,36 | 45,14 | GRANILITE | CERÂMICA/PINTURA ACRÍLICA | GESSO |
| 9 | Estocagem/ Dispensão de Medicamentos | 13,64 | 17,61 | GRANILITE | CERÂMICA/PINTURA ACRÍLICA | GESSO |
| 10 | Consult. Indiferenciado/Acolhimento 2 | 9,68 | 12,33 | GRANILITE | CERÂMICA/PINTURA ACRÍLICA | GESSO |
| 11 | Consultório com Sanit. Anexo | 9,71 | 12,59 | GRANILITE | CERÂMICA/PINTURA ACRÍLICA | GESSO |
| 12 | Sanitário PCD | 3,04 | 6,79 | GRANILITE | CERÂMICA | GESSO |
| 13 | DML | 2,24 | 6,01 | GRANILITE | CERÂMICA | GESSO |
| 14 | Sala de Curativos | 9,01 | 12,16 | GRANILITE | CERÂMICA/PINTURA ACRÍLICA | GESSO |
| 15 | Sala de Vacinas | 8,65 | 11,95 | GRANILITE | CERÂMICA/PINTURA ACRÍLICA | GESSO |
| 16 | Sala de Atividades Coletivas/ ACS | 20,16 | 18,7 | GRANILITE | CERÂMICA/PINTURA ACRÍLICA | GESSO |
| 17 | Sala de Observação/ Procedimento / Coleta | 10,06 | 12,56 | GRANILITE | CERÂMICA/PINTURA ACRÍLICA | GESSO |
| 18 | Banheiro PCD | 5,66 | 10,17 | GRANILITE | CERÂMICA | GESSO |
| 19 | Circulação Interna | 10,84 | 20,53 | GRANILITE | CERÂMICA/PINTURA ACRÍLICA | GESSO |
| 20 | Sala de Administ. e Gerência | 7,99 | 11,34 | GRANILITE | CERÂMICA/PINTURA ACRÍLICA | GESSO |
| 21 | Banheiro Funcionário | 3,38 | 7,82 | GRANILITE | CERÂMICA | GESSO |
| 22 | Almoxarifado | 3,19 | 7,4 | GRANILITE | CERÂMICA/PINTURA ACRÍLICA | GESSO |
| 23 | Copa | 4,47 | 8,98 | GRANILITE | CERÂMICA | GESSO |
| 24 | Expurgo | 5,04 | 10 | GRANILITE | CERÂMICA | GESSO |
| 25 | Dep. Resíduos Reciclados | 0,67 | 3,42 | GRANILITE | CERÂMICA | -------- |
| 26 | Dep. Resíduos Contaminados | 0,67 | 3,42 | GRANILITE | CERÂMICA | -------- |
| 27 | Dep. Resíduos Comuns | 1,06 | 4,22 | GRANILITE | CERÂMICA | -------- |
| 28 | Sala de Esterilização | 4,97 | 9,96 | GRANILITE | CERÂMICA/PINTURA ACRÍLICA | GESSO |
| TOTAL GERAL: 28 | | 237,00 | | | | |

# ARQUITETURA - APROVAÇÃO

ENDEREÇO
Rua Amil Afonso Franco, Bairro 15 de Outubro, Colatina-ES

UNIDADE BÁSICA DE SAÚDE
PORTE 1

PROPRIETÁRIO(S)
PREFEITURA DE COLATINA

AUTOR DO PROJETO
SECRETARIA DE ESTADO DA SAÚDE

RESPONSÁVEL TÉCNICO
CARLOS HENRIQUE ROSSIN - CAU A-2752662

LOGOTIPO DO AUTOR:
PREFEITURA DE Colatina
OBRAS

DESCRIÇÃO DOS PAVIMENTOS
Terreno

CONTEÚDO
Detalhamento Circulação e Sala de Vacinas

ÁREA DO TERRENO ORIGINAL
743,96 m²

ÁREA TOTAL DA CONSTRUÇÃO
292,58 m²

ÍNDICE CONTROLE DE CAPTAÇÃO DE ÁGUA PLUVIAL
33,95%

ÍNDICE PAISAGÍSTICO
33,95%

ARQUIVO
<Edite a família>

FOLHA
4.07 /12

DATA
01/09/2024

DESENHO
Autor




**1** PLANTA BAIXA - SALA DE CURATIVO
ESCALA: 1 : 25




**2** SALA DE CURATIVO - VISTA 1
ESCALA: 1 : 25

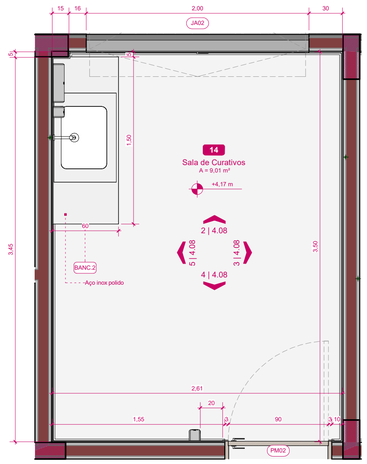


**3** SALA DE CURATIVO - VISTA 2
ESCALA: 1 : 25

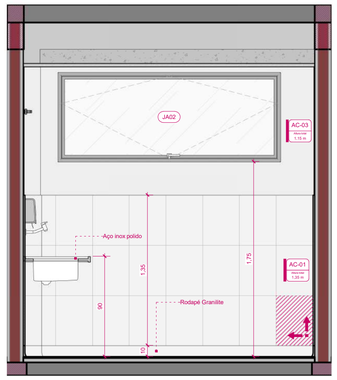


**4** SALA DE CURATIVO - VISTA 3
ESCALA: 1 : 25

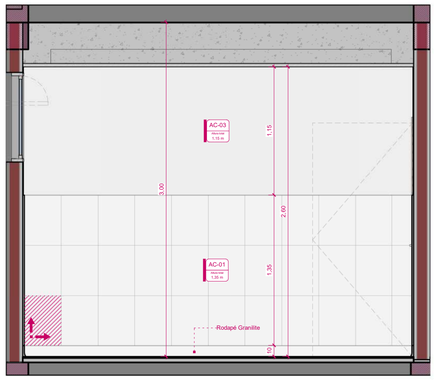


**5** SALA DE CURATIVO - VISTA 4
ESCALA: 1 : 25

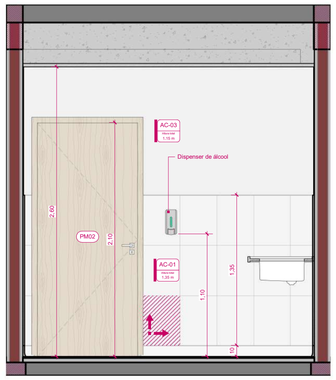


**6** PLANTA BAIXA - D.M.L.
ESCALA: 1 : 25

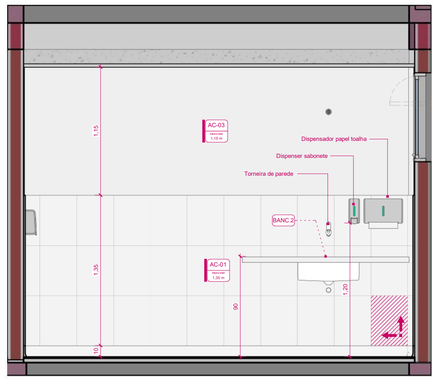


**7** D.M.L. - VISTA 1
ESCALA: 1 : 25

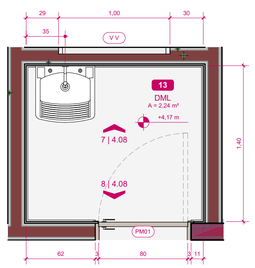


**8** D.M.L. - VISTA 2
ESCALA: 1 : 25

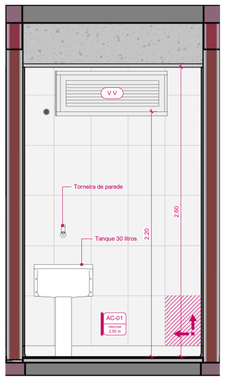


**9** PLANTA BAIXA - CONSULTÓRIO INDIFERENCIADO 02
ESCALA: 1 : 25

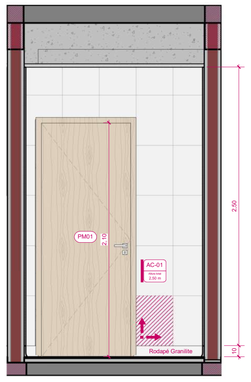


**10** SALA DE CONSULTÓRIO 2 - VISTA 1
ESCALA: 1 : 25

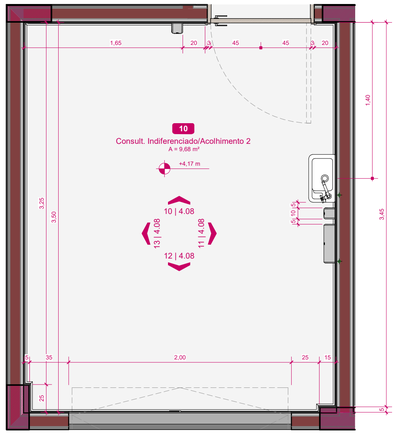


**11** SALA DE CONSULTÓRIO 2 - VISTA 2
ESCALA: 1 : 25

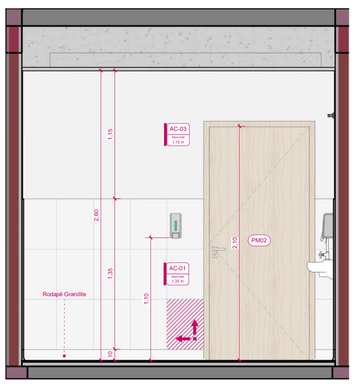


**12** SALA DE CONSULTÓRIO 2 - VISTA 3
ESCALA: 1 : 25

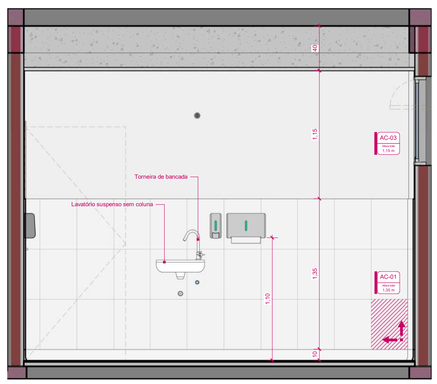


**13** SALA DE CONSULTÓRIO 2 - VISTA 4
ESCALA: 1 : 25

## ALVENARIAS
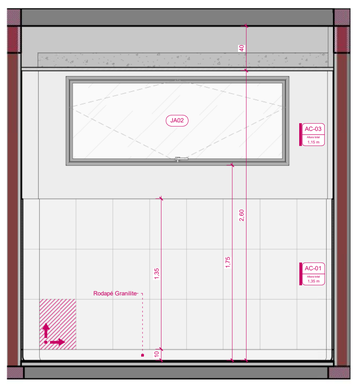
| INDICADOR | DESCRIÇÃO | ÁREA (m²) |
|---|---|---|
| Blocos de Concreto | | |
| AC-01 | Acabamento - Revestimento cerâmico 33x45 cm até de 1,5 m. | 315,61 |
| AC-02 | Acabamento - Revestimento cerâmico 33x45 cm acima de 1,5 m. | 135,94 |
| AC-03 | Acabamento - Pintura acrílica interna na cor Branco Neve. | 247,15 |
| AC-04 | Acabamento - Pintura acrílica externa na cor Azul. | 176,47 |
| AC-05 | Acabamento - Pintura acrílica externa na cor Cinza Claro. | 395,55 |
| AC-06 | Acabamento - Pintura acrílica externa na cor Verde. | 73,96 |

## ESQUADRIAS / PELES DE VIDRO
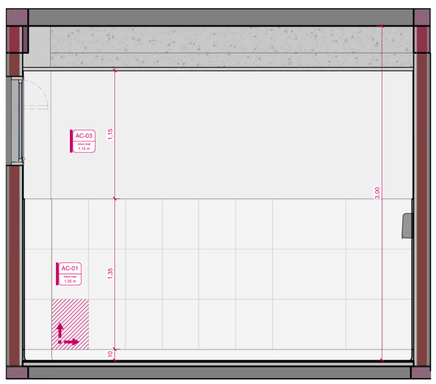
| INDICADOR | UND. | DIMENSÕES (cm) LARGURA | ALTURA | ÁREA (m²) | MODELO | DESCRIÇÃO |
|---|---|---|---|---|---|---|
| PV001 | 1 | 180,25 | 260 | 4,68 | Fixo | Pele de vidro com estrutura em alumínio e vidro fixado com alongador |
| PV001 | 1 | 440 | 300 | 13,2 | Fixo | Pele de vidro com estrutura em alumínio e vidro fixado com alongador |

## ESQUADRIAS / JANELAS

| INDICADOR | UND. | DIMENSÕES LARGURA | ALTURA | PEITORIL | ÁREA (m²) | MODELO | DESCRIÇÃO |
|---|---|---|---|---|---|---|---|
| GA01 | 1 | 100 | 110 | 110 | 1,10 | Guilhotina | Esquadria em alumínio e folha de vidro |
| JA01 | 7 | 100 | 82 | 175 | 5,00 | Máximo ar | Esquadria em alumínio e folha de vidro |
| JA02 | 10 | 200 | 80 | 175 | 14,36 | Máximo ar | Esquadria em alumínio e folha de vidro |
| JA03 | 1 | 90 | 80 | 175 | 0,62 | Máximo ar | Esquadria em alumínio e folha de vidro |
| JA04 | 1 | 200 | 220 | 35 | 4,15 | Máximo ar | Esquadria em alumínio e folha de vidro |
| JA05 | 2 | 100 | 46 | 160 | 0,75 | Máximo ar | Esquadria em alumínio e folha de vidro |
| JA06 | 1 | 88 | 80 | 175 | 0,64 | Máximo ar | Esquadria em alumínio e folha de vidro |
| JV01 | 2 | 127,5 | 100 | | 2,55 | Máximo ar | Pele de vidro com estrutura em alumínio e vidro fixado com alongador |
| V.V | 4 | 100 | 40 | | 1,23 | Veneziana | Esquadria em alumínio e folha veneziana em alumínio |

## ESQUADRIAS / PORTAS

| INDICADOR | UND. | DIMENSÕES (cm) LARGURA | ALTURA | ÁREA (m²) | MODELO | DESCRIÇÃO |
|---|---|---|---|---|---|---|
| PA01 | 1 | 120 | 210 | 2,52 | Dobradiça | Estrutura em alumínio, dupla, folha veneziana |
| PA02 | 2 | 50 | 210 | 2,10 | Dobradiça | Estrutura em alumínio,simples, folha veneziana |
| PA03 | 1 | 120 | 100 | 1,20 | Dobradiça | Estrutura em alumínio, dupla, folha veneziana |
| PA04 | 1 | 100 | 210 | 2,10 | Dobradiça | Estrutura em alumínio,simples, folha veneziana |
| PA05 | 1 | 60 | 150 | 0,90 | Dobradiça | Estrutura em alumínio,simples, folha veneziana |
| PM01 | 8 | 80 | 210 | 13,44 | Dobradiça | Marco e contramarco de madeira, folha de madeira semioca |
| PM02 | 14 | 90 | 210 | 26,46 | Dobradiça | Marco e contramarco de madeira, folha de madeira semioca |
| PM03 | 1 | 120 | 210 | 2,52 | Deslizante | Marco e contramarco de madeira, folha de madeira semioca |
| PM04 | 1 | 100 | 210 | 2,10 | Dobradiça | Marco e contramarco de madeira, folha de madeira semioca |
| PV01 | 2 | 80 | 209,5 | 3,35 | Dobradiça | Pele de vidro com estrutura de alumínio e vidro fixado com prolongador |
| PV01 | 2 | 85 | 207,5 | 3,53 | Dobradiça | Pele de vidro com estrutura de alumínio e vidro fixado com prolongador |

## AMBIENTES

| Nº | NOME | ÁREAS (m²) | Perímetro | PISO | PAREDES | FORRO |
|---|---|---|---|---|---|---|
| TÉRREO | | | | | | |
| 1 | Sala de Recepção e Espera | 23,50 | 26,05 | GRANILITE | CERÂMICA/PINTURA ACRÍLICA | GESSO |
| 2 | Sanitário PCD Masc. | 2,52 | 6,43 | GRANILITE | CERÂMICA | GESSO |
| 3 | Sanitário PCD Fem. | 2,50 | 6,41 | GRANILITE | CERÂMICA | GESSO |
| 4 | Consult. Indiferenciado/Acolhimento 1 | 8,94 | 12,14 | GRANILITE | CERÂMICA/PINTURA ACRÍLICA | GESSO |
| 5 | Sala de Inalação Coletiva | 6,38 | 10,65 | GRANILITE | CERÂMICA/PINTURA ACRÍLICA | GESSO |
| 6 | Consultório Odontológico 1 | 9,84 | 12,42 | GRANILITE | CERÂMICA/PINTURA ACRÍLICA | GESSO |
| 7 | Consultório Odontológico 2 | 9,84 | 12,42 | GRANILITE | CERÂMICA/PINTURA ACRÍLICA | GESSO |
| 8 | Circulação | 39,36 | 45,14 | GRANILITE | CERÂMICA/PINTURA ACRÍLICA | GESSO |
| 9 | Estocagem/ Dispensão de Medicamentos | 13,64 | 17,61 | GRANILITE | CERÂMICA/PINTURA ACRÍLICA | GESSO |
| 10 | Consult. Indiferenciado/Acolhimento 2 | 9,68 | 12,33 | GRANILITE | CERÂMICA/PINTURA ACRÍLICA | GESSO |
| 11 | Consultório com Sanit. Anexo | 9,71 | 12,59 | GRANILITE | CERÂMICA/PINTURA ACRÍLICA | GESSO |
| 12 | Sanitário PCD | 3,04 | 6,79 | GRANILITE | CERÂMICA | GESSO |
| 13 | DML | 2,24 | 6,01 | GRANILITE | CERÂMICA | GESSO |
| 14 | Sala de Curativos | 9,01 | 12,16 | GRANILITE | CERÂMICA/PINTURA ACRÍLICA | GESSO |
| 15 | Sala de Vacinas | 8,65 | 11,95 | GRANILITE | CERÂMICA/PINTURA ACRÍLICA | GESSO |
| 16 | Sala de Atividades Coletivas/ ACS | 20,16 | 18,7 | GRANILITE | CERÂMICA/PINTURA ACRÍLICA | GESSO |
| 17 | Sala de Observação/ Procedimento / Coleta | 10,06 | 12,56 | GRANILITE | CERÂMICA/PINTURA ACRÍLICA | GESSO |
| 18 | Banheiro PCD | 5,66 | 10,17 | GRANILITE | CERÂMICA | GESSO |
| 19 | Circulação Interna | 10,84 | 20,53 | GRANILITE | CERÂMICA/PINTURA ACRÍLICA | GESSO |
| 20 | Sala de Administ. e Gerência | 7,99 | 11,34 | GRANILITE | CERÂMICA/PINTURA ACRÍLICA | GESSO |
| 21 | Banheiro Funcionário | 3,38 | 7,82 | GRANILITE | CERÂMICA | GESSO |
| 22 | Almoxarifado | 3,19 | 7,4 | GRANILITE | CERÂMICA/PINTURA ACRÍLICA | GESSO |
| 23 | Copa | 4,47 | 8,98 | GRANILITE | CERÂMICA | GESSO |
| 24 | Expurgo | 5,04 | 10 | GRANILITE | CERÂMICA | GESSO |
| 25 | Dep. Resíduos Reciclados | 0,67 | 3,42 | GRANILITE | CERÂMICA | -------- |
| 26 | Dep. Resíduos Contaminados | 0,67 | 3,42 | GRANILITE | CERÂMICA | -------- |
| 27 | Dep. Resíduos Comuns | 1,06 | 4,22 | GRANILITE | CERÂMICA | -------- |
| 28 | Sala de Esterilização | 4,97 | 9,96 | GRANILITE | CERÂMICA/PINTURA ACRÍLICA | GESSO |
| TOTAL GERAL: 28 | | 237,00 | | | | |

# ARQUITETURA - APROVAÇÃO

ENDEREÇO:
Rua Amil Afonso Franco, Bairro 15 de Outubro, Colatina-ES

UNIDADE BÁSICA DE SAÚDE
PORTE 1

PROPRIETÁRIO(S)
)
PREFEITURA DE COLATINA

AUTOR DO PROJETO
SECRETARIA DE ESTADO DA SAÚDE

RESPONSÁVEL TÉCNICO
CARLOS HENRIQUE ROSSIN - CAU A-2752662

LOGOTIPO DO AUTOR:
PREFEITURA DE Colatina
OBRAS

DESCRIÇÃO DOS PAVIMENTOS
Terreno

CONTEÚDO
Detalhamento Sala de CUrativo, DML, Consultório 2

ÁREA DO TERRENO ORIGINAL: 743,96 m²
ÁREA TOTAL DA CONSTRUÇÃO: 292,58 m²
ÍNDICE CONTROLE DE CAPTAÇÃO DE ÁGUA PLUVIAL: 33,95%
ÍNDICE PAISAGÍSTICO: 33,95%
ARQUIVO: <Edite a família>
FOLHA: 4.08 /12
DATA: 01/09/2024
DESENHO: Autor




**1** PLANTA BAIXA - CONSULTÓRIO COM SANITÁRIO ANEXO
ESCALA: 1 : 25




**2** CONSULTÓRIO C/ SANITÁRIO - VISTA 1
ESCALA: 1 : 25

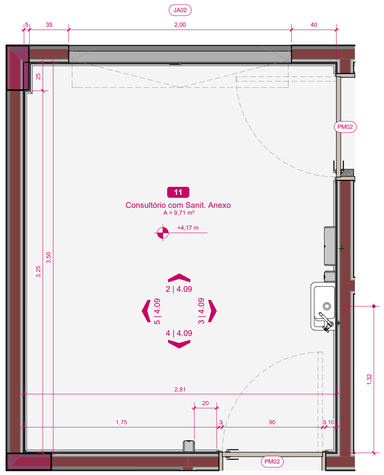


**3** CONSULTÓRIO C/ SANITÁRIO - VISTA 2
ESCALA: 1 : 25

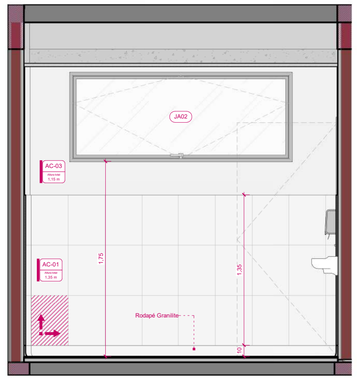


**4** CONSULTÓRIO C/ SANITÁRIO - VISTA 3
ESCALA: 1 : 25

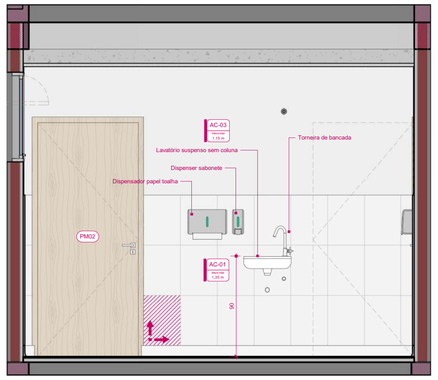


**5** CONSULTÓRIO C/ SANITÁRIO - VISTA 4
ESCALA: 1 : 25

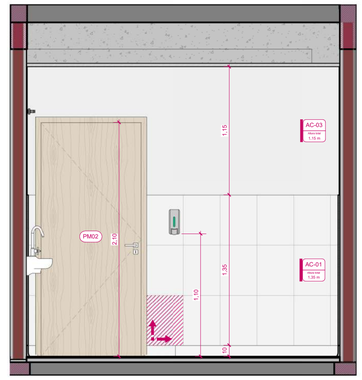


**6** PLANTA BAIXA - ESTOCAGEM/DISPENSÃO DE MEDICAMENTOS
ESCALA: 1 : 25

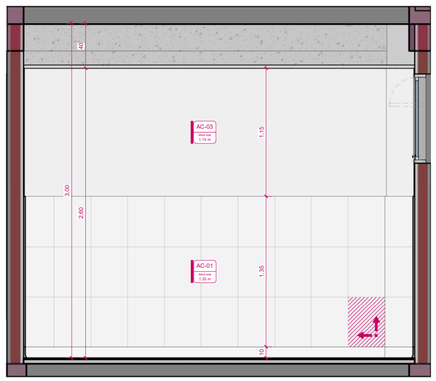


**7** ESTOCAGEM / DISPENSÃO - VISTA 1
ESCALA: 1 : 25

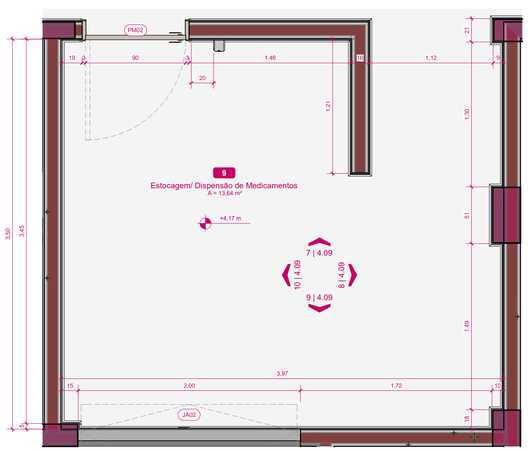


**8** ESTOCAGEM / DISPENSÃO - VISTA 2
ESCALA: 1 : 25

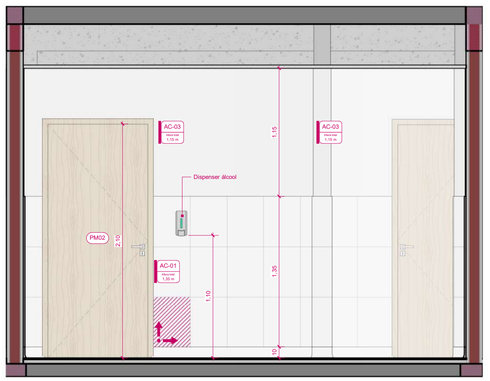


**9** ESTOCAGEM / DISPENSÃO - VISTA 3
ESCALA: 1 : 25

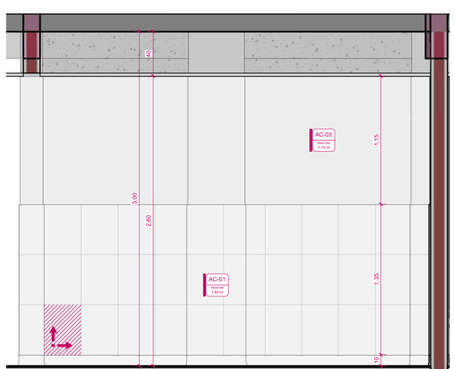


**10** ESTOCAGEM / DISPENSÃO - VISTA 4
ESCALA: 1 : 25

## ALVENARIAS
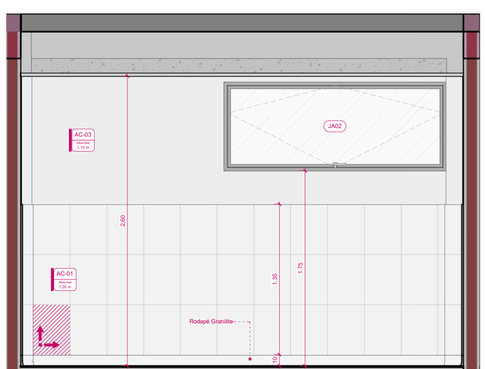
| INDICADOR | DESCRIÇÃO | ÁREA (m²) |
|---|---|---|
| Blocos de Concreto | | |
| AC-01 | Acabamento - Revestimento cerâmico 33x45 cm até de 1,5 m. | 315,61 |
| AC-02 | Acabamento - Revestimento cerâmico 33x45 cm acima de 1,5 m. | 135,94 |
| AC-03 | Acabamento - Pintura acrílica interna na cor Branco Neve. | 247,15 |
| AC-04 | Acabamento - Pintura acrílica externa na cor Azul. | 176,47 |
| AC-05 | Acabamento - Pintura acrílica externa na cor Cinza Claro. | 395,55 |
| AC-06 | Acabamento - Pintura acrílica externa na cor Verde. | 73,96 |

## ESQUADRIAS / PELES DE VIDRO
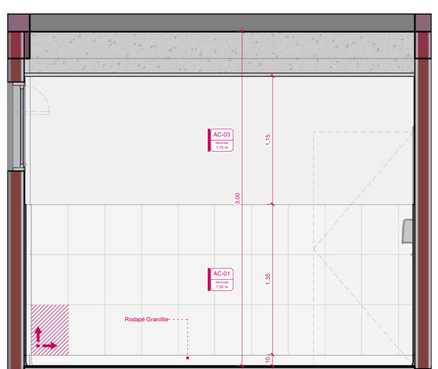
| INDICADOR | UND. | DIMENSÕES (cm) LARGURA | ALTURA | ÁREA (m²) | MODELO | DESCRIÇÃO |
|---|---|---|---|---|---|---|
| PV001 | 1 | 180,25 | 260 | 4,68 | Fixo | Pele de vidro com estrutura em alumínio e vidro fixado com alongador |
| PV001 | 1 | 440 | 300 | 13,2 | Fixo | Pele de vidro com estrutura em alumínio e vidro fixado com alongador |

## ESQUADRIAS / JANELAS

| INDICADOR | UND. | DIMENSÕES LARGURA | ALTURA | PEITORIL | ÁREA (m²) | MODELO | DESCRIÇÃO |
|---|---|---|---|---|---|---|---|
| GA01 | 1 | 100 | 110 | 110 | 1,10 | Guilhotina | Esquadria em alumíno e folha de vidro |
| JA01 | 7 | 100 | 82 | 175 | 5,00 | Máximo ar | Esquadria em alumínio e folha de vidro |
| JA02 | 10 | 200 | 80 | 175 | 14,36 | Máximo ar | Esquadria em alumínio e folha de vidro |
| JA03 | 1 | 90 | 80 | 175 | 0,62 | Máximo ar | Esquadria em alumínio e folha de vidro |
| JA04 | 1 | 200 | 220 | 35 | 4,15 | Máximo ar | Esquadria em alumínio e folha de vidro |
| JA05 | 2 | 100 | 46 | 160 | 0,75 | Máximo ar | Esquadria em alumínio e folha de vidro |
| JA06 | 1 | 88 | 80 | 175 | 0,64 | Máximo ar | Esquadria em alumínio e folha de vidro |
| JV01 | 2 | 127,5 | 100 | | 2,55 | Máximo ar | Pele de vidro com estrutura em alumínio e vidro fixado com alongador |
| V V | 4 | 100 | 40 | | 1,23 | Veneziana | Esquadria em alumínio e folha veneziana em alumínio |

## ESQUADRIAS / PORTAS

| INDICADOR | UND. | DIMENSÕES (cm) LARGURA | ALTURA | ÁREA (m²) | MODELO | DESCRIÇÃO |
|---|---|---|---|---|---|---|
| PA01 | 1 | 120 | 210 | 2,52 | Dobradiça | Estrutura em alumínio, dupla, folha veneziana |
| PA02 | 2 | 50 | 210 | 2,10 | Dobradiça | Estrutura em alumínio,simples, folha veneziana |
| PA03 | 1 | 120 | 100 | 1,20 | Dobradiça | Estrutura em alumínio, dupla, folha veneziana |
| PA04 | 1 | 100 | 210 | 2,10 | Dobradiça | Estrutura em alumínio,simples, folha veneziana |
| PA05 | 1 | 60 | 150 | 0,90 | Dobradiça | Estrutura em alumínio,simples, folha veneziana |
| PM01 | 8 | 80 | 210 | 13,44 | Dobradiça | Marco e contramarco de madeira, folha de madeira semioca |
| PM02 | 14 | 90 | 210 | 26,46 | Dobradiça | Marco e contramarco de madeira, folha de madeira semioca |
| PM03 | 1 | 120 | 210 | 2,52 | Deslizante | Marco e contramarco de madeira, folha de madeira semioca |
| PM04 | 1 | 100 | 210 | 2,10 | Dobradiça | Marco e contramarco de madeira, folha de madeira semioca |
| PV01 | 2 | 80 | 209,5 | 3,35 | Dobradiça | Pele de vidro com estrutura de alumínio e vidro fixado com prolongador |
| PV01 | 2 | 85 | 207,5 | 3,53 | Dobradiça | Pele de vidro com estrutura de alumínio e vidro fixado com prolongador |

## AMBIENTES

| Nº | NOME | ÁREAS (m²) | Perímetro | PISO | PAREDES | FORRO |
|---|---|---|---|---|---|---|
| TÉRREO | | | | | | |
| 1 | Sala de Recepção e Espera | 23,50 | 26,05 | GRANILITE | CERÂMICA/PINTURA ACRÍLICA | GESSO |
| 2 | Sanitário PCD Masc. | 2,52 | 6,43 | GRANILITE | CERÂMICA | GESSO |
| 3 | Sanitário PCD Fem. | 2,50 | 6,41 | GRANILITE | CERÂMICA | GESSO |
| 4 | Consult. Indiferenciado/Acolhimento 1 | 8,94 | 12,14 | GRANILITE | CERÂMICA/PINTURA ACRÍLICA | GESSO |
| 5 | Sala de Inalação Coletiva | 6,38 | 10,65 | GRANILITE | CERÂMICA/PINTURA ACRÍLICA | GESSO |
| 6 | Consultório Odontológico 1 | 9,84 | 12,42 | GRANILITE | CERÂMICA/PINTURA ACRÍLICA | GESSO |
| 7 | Consultório Odontológico 2 | 9,84 | 12,42 | GRANILITE | CERÂMICA/PINTURA ACRÍLICA | GESSO |
| 8 | Circulação | 39,36 | 45,14 | GRANILITE | CERÂMICA/PINTURA ACRÍLICA | GESSO |
| 9 | Estocagem/ Dispensão de Medicamentos | 13,64 | 17,61 | GRANILITE | CERÂMICA/PINTURA ACRÍLICA | GESSO |
| 10 | Consult. Indiferenciado/Acolhimento 2 | 9,68 | 12,33 | GRANILITE | CERÂMICA/PINTURA ACRÍLICA | GESSO |
| 11 | Consultório com Sanit. Anexo | 9,71 | 12,59 | GRANILITE | CERÂMICA/PINTURA ACRÍLICA | GESSO |
| 12 | Sanitário PCD | 3,04 | 6,79 | GRANILITE | CERÂMICA | GESSO |
| 13 | DML | 2,24 | 6,01 | GRANILITE | CERÂMICA | GESSO |
| 14 | Sala de Curativos | 9,01 | 12,16 | GRANILITE | CERÂMICA/PINTURA ACRÍLICA | GESSO |
| 15 | Sala de Vacinas | 8,65 | 11,95 | GRANILITE | CERÂMICA/PINTURA ACRÍLICA | GESSO |
| 16 | Sala de Atividades Coletivas/ ACS | 20,16 | 18,7 | GRANILITE | CERÂMICA/PINTURA ACRÍLICA | GESSO |
| 17 | Sala de Observação/ Procedimento / Coleta | 10,06 | 12,56 | GRANILITE | CERÂMICA/PINTURA ACRÍLICA | GESSO |
| 18 | Banheiro PCD | 5,66 | 10,17 | GRANILITE | CERÂMICA | GESSO |
| 19 | Circulação Interna | 10,84 | 20,53 | GRANILITE | CERÂMICA/PINTURA ACRÍLICA | GESSO |
| 20 | Sala de Administ. e Gerência | 7,99 | 11,34 | GRANILITE | CERÂMICA/PINTURA ACRÍLICA | GESSO |
| 21 | Banheiro Funcionário | 3,38 | 7,82 | GRANILITE | CERÂMICA | GESSO |
| 22 | Almoxarifado | 3,19 | 7,4 | GRANILITE | CERÂMICA/PINTURA ACRÍLICA | GESSO |
| 23 | Copa | 4,47 | 8,98 | GRANILITE | CERÂMICA | GESSO |
| 24 | Expurgo | 5,04 | 10 | GRANILITE | CERÂMICA | GESSO |
| 25 | Dep. Resíduos Reciclados | 0,67 | 3,42 | GRANILITE | CERÂMICA | -------- |
| 26 | Dep. Resíduos Contaminados | 0,67 | 3,42 | GRANILITE | CERÂMICA | -------- |
| 27 | Dep. Resíduos Comuns | 1,06 | 4,22 | GRANILITE | CERÂMICA | -------- |
| 28 | Sala de Esterilização | 4,97 | 9,96 | GRANILITE | CERÂMICA/PINTURA ACRÍLICA | GESSO |
| TOTAL GERAL: 28 | | 237,00 | | | | |

# ARQUITETURA - APROVAÇÃO

ENDEREÇO:
Rua Amil Afonso Franco, Bairro 15 de Outubro, Colatina-ES

UNIDADE BÁSICA DE SAÚDE
PORTE 1

PROPRIETÁRIO(S
):
PREFEITURA DE COLATINA

AUTOR DO PROJETO
SECRETARIA DE ESTADO DA SAÚDE

RESPONSÁVEL TÉCNICO
CARLOS HENRIQUE ROSSIN - CAU A-2752662

LOGOTIPO DO AUTOR:
PREFEITURA DE Colatina
OBRAS

DESCRIÇÃO DOS PAVIMENTOS
Terreno

CONTEÚDO
Detalhamento Consultório com Sanitário, Estocagem e Dispensão

ÁREA DO TERRENO ORIGINAL
743,96 m²

ÁREA TOTAL DA CONSTRUÇÃO
292,58 m²

ÍNDICE CONTROLE DE CAPTAÇÃO DE ÁGUA PLUVIAL
33,95%

ÍNDICE PAISAGÍSTICO
33,95%

ARQUIVO
<Edite a família>

FOLHA
4.09
/12

DATA
01/09/2024

DESENHO
Autor




**1** PLANTA BAIXA - SALA DE ESTERILIZAÇÃO E EXPURGO
ESCALA: 1 : 25




**2** ESTERILIZAÇÃO - VISTA 1
ESCALA: 1 : 25

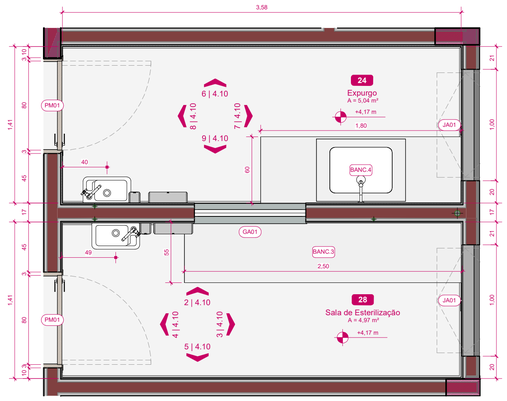


**3** ESTERILIZAÇÃO - VISTA 2
ESCALA: 1 : 25

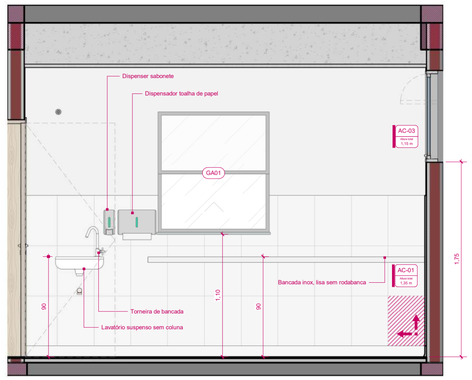


**4** ESTERILIZAÇÃO - VISTA 4
ESCALA: 1 : 25

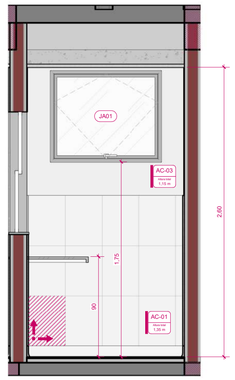


**5** ESTERILIZAÇÃO - VISTA 3
ESCALA: 1 : 25

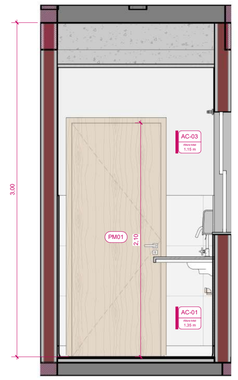


**6** EXPURGO - VISTA 1
ESCALA: 1 : 25

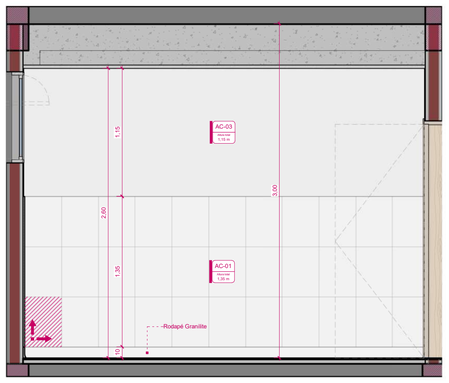


**7** EXPURGO - VISTA 2
ESCALA: 1 : 25

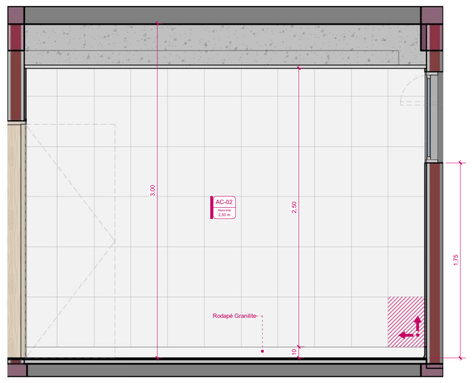


**8** EXPURGO - VISTA 4
ESCALA: 1 : 25

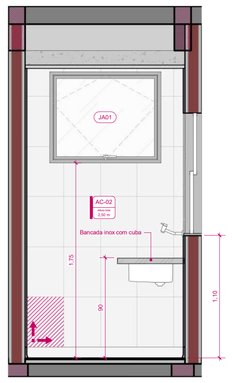


**9** EXPURGO - VISTA 3
ESCALA: 1 : 25

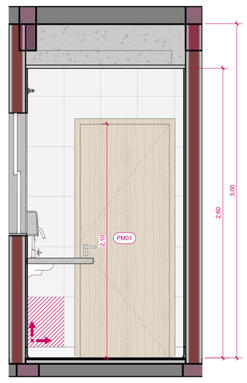


**10** PLANTA BAIXA - ALMOXARIFADO
ESCALA: 1 : 25

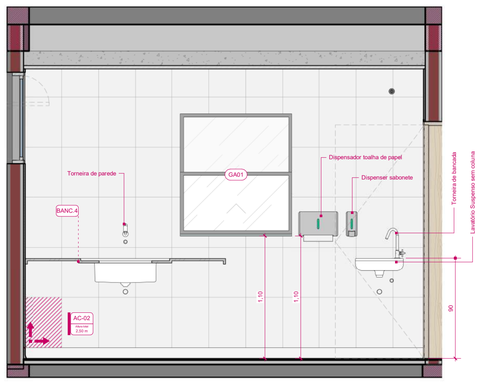


**11** ALMOXARIFADO - VISTA 1
ESCALA: 1 : 25

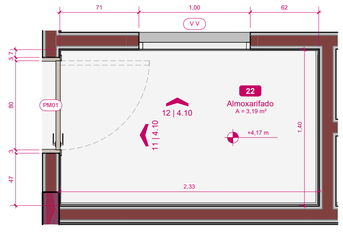


**12** ALMOXARIFADO - VISTA 2
ESCALA: 1 : 25

## ALVENARIAS
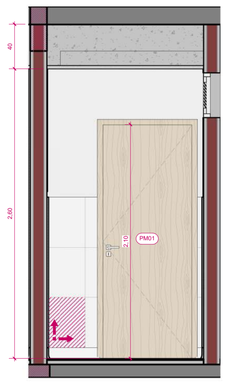
| INDICADOR | DESCRIÇÃO | ÁREA (m²) |
|---|---|---|
| Blocos de Concreto | | |
| AC-01 | Acabamento - Revestimento cerâmico 33x45 cm até de 1,5 m. | 315,61 |
| AC-02 | Acabamento - Revestimento cerâmico 33x45 cm acima de 1,5 m. | 135,94 |
| AC-03 | Acabamento - Pintura acrílica interna na cor Branco Neve. | 247,15 |
| AC-04 | Acabamento - Pintura acrílica externa na cor Azul. | 176,47 |
| AC-05 | Acabamento - Pintura acrílica externa na cor Cinza Claro. | 395,55 |
| AC-06 | Acabamento - Pintura acrílica externa na cor Verde. | 73,96 |

## ESQUADRIAS / PELES DE VIDRO
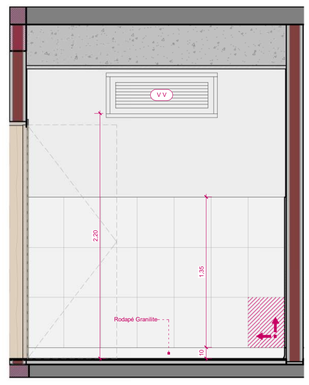
| INDICADOR | UND. | DIMENSÕES (cm) LARGURA | ALTURA | ÁREA (m²) | MODELO | DESCRIÇÃO |
|---|---|---|---|---|---|---|
| PV001 | 1 | 180,25 | 260 | 4,68 | Fixo | Pele de vidro com estrutura em alumínio e vidro fixado com alongador |
| PV001 | 1 | 440 | 300 | 13,2 | Fixo | Pele de vidro com estrutura em alumínio e vidro fixado com alongador |

## ESQUADRIAS / JANELAS

| INDICADOR | UND. | DIMENSÕES LARGURA | ALTURA | PEITORIL | ÁREA (m²) | MODELO | DESCRIÇÃO |
|---|---|---|---|---|---|---|---|
| GA01 | 1 | 100 | 110 | 110 | 1,10 | Guilhotina | Esquadria em alumíno e folha de vidro |
| JA01 | 7 | 100 | 82 | 175 | 5,00 | Máximo ar | Esquadria em alumínio e folha de vidro |
| JA02 | 10 | 200 | 80 | 175 | 14,36 | Máximo ar | Esquadria em alumínio e folha de vidro |
| JA03 | 1 | 90 | 80 | 175 | 0,62 | Máximo ar | Esquadria em alumínio e folha de vidro |
| JA04 | 1 | 200 | 220 | 35 | 4,15 | Máximo ar | Esquadria em alumínio e folha de vidro |
| JA05 | 2 | 100 | 46 | 160 | 0,75 | Máximo ar | Esquadria em alumínio e folha de vidro |
| JA06 | 1 | 88 | 80 | 175 | 0,64 | Máximo ar | Esquadria em alumínio e folha de vidro |
| JV01 | 2 | 127,5 | 100 | | 2,55 | Máximo ar | Pele de vidro com estrutura em alumínio e vidro fixado com alongador |
| V V | 4 | 100 | 40 | 220 | 1,23 | Veneziana | Esquadria em alumínio e folha veneziana em alumínio |

## ESQUADRIAS / PORTAS

| INDICADOR | UND. | DIMENSÕES (cm) LARGURA | ALTURA | ÁREA (m²) | MODELO | DESCRIÇÃO |
|---|---|---|---|---|---|---|
| PA01 | 1 | 120 | 210 | 2,52 | Dobradiça | Estrutura em alumínio, dupla, folha veneziana |
| PA02 | 2 | 50 | 210 | 2,10 | Dobradiça | Estrutura em alumínio,simples, folha veneziana |
| PA03 | 1 | 120 | 100 | 1,20 | Dobradiça | Estrutura em alumínio, dupla, folha veneziana |
| PA04 | 1 | 100 | 210 | 2,10 | Dobradiça | Estrutura em alumínio,simples, folha veneziana |
| PA05 | 1 | 60 | 150 | 0,90 | Dobradiça | Estrutura em alumínio,simples, folha veneziana |
| PM01 | 8 | 80 | 210 | 13,44 | Dobradiça | Marco e contramarco de madeira, folha de madeira semioca |
| PM02 | 14 | 90 | 210 | 26,46 | Dobradiça | Marco e contramarco de madeira, folha de madeira semioca |
| PM03 | 1 | 120 | 210 | 2,52 | Deslizante | Marco e contramarco de madeira, folha de madeira semioca |
| PM04 | 1 | 100 | 210 | 2,10 | Dobradiça | Marco e contramarco de madeira, folha de madeira semioca |
| PV01 | 2 | 80 | 209,5 | 3,35 | Dobradiça | Pele de vidro com estrutura de alumínio e vidro fixado com prolongador |
| PV01 | 2 | 85 | 207,5 | 3,53 | Dobradiça | Pele de vidro com estrutura de alumínio e vidro fixado com prolongador |

## AMBIENTES

| Nº | NOME | ÁREAS (m²) | Perímetro | PISO | PAREDES | FORRO |
|---|---|---|---|---|---|---|
| TÉRREO | | | | | | |
| 1 | Sala de Recepção e Espera | 23,50 | 26,05 | GRANILITE | CERÂMICA/PINTURA ACRÍLICA | GESSO |
| 2 | Sanitário PCD Masc. | 2,52 | 6,43 | GRANILITE | CERÂMICA | GESSO |
| 3 | Sanitário PCD Fem. | 2,50 | 6,41 | GRANILITE | CERÂMICA | GESSO |
| 4 | Consult. Indiferenciado/Acolhimento 1 | 8,94 | 12,14 | GRANILITE | CERÂMICA/PINTURA ACRÍLICA | GESSO |
| 5 | Sala de Inalação Coletiva | 6,38 | 10,65 | GRANILITE | CERÂMICA/PINTURA ACRÍLICA | GESSO |
| 6 | Consultório Odontológico 1 | 9,84 | 12,42 | GRANILITE | CERÂMICA/PINTURA ACRÍLICA | GESSO |
| 7 | Consultório Odontológico 2 | 9,84 | 12,42 | GRANILITE | CERÂMICA/PINTURA ACRÍLICA | GESSO |
| 8 | Circulação | 39,36 | 45,14 | GRANILITE | CERÂMICA/PINTURA ACRÍLICA | GESSO |
| 9 | Estocagem/ Dispensão de Medicamentos | 13,64 | 17,61 | GRANILITE | CERÂMICA/PINTURA ACRÍLICA | GESSO |
| 10 | Consult. Indiferenciado/Acolhimento 2 | 9,68 | 12,33 | GRANILITE | CERÂMICA/PINTURA ACRÍLICA | GESSO |
| 11 | Consultório com Sanit. Anexo | 9,71 | 12,59 | GRANILITE | CERÂMICA/PINTURA ACRÍLICA | GESSO |
| 12 | Sanitário PCD | 3,04 | 6,79 | GRANILITE | CERÂMICA | GESSO |
| 13 | DML | 2,24 | 6,01 | GRANILITE | CERÂMICA | GESSO |
| 14 | Sala de Curativos | 9,01 | 12,16 | GRANILITE | CERÂMICA/PINTURA ACRÍLICA | GESSO |
| 15 | Sala de Vacinas | 8,65 | 11,95 | GRANILITE | CERÂMICA/PINTURA ACRÍLICA | GESSO |
| 16 | Sala de Atividades Coletivas/ ACS | 20,16 | 18,7 | GRANILITE | CERÂMICA/PINTURA ACRÍLICA | GESSO |
| 17 | Sala de Observação/ Procedimento / Coleta | 10,06 | 12,56 | GRANILITE | CERÂMICA/PINTURA ACRÍLICA | GESSO |
| 18 | Banheiro PCD | 5,66 | 10,17 | GRANILITE | CERÂMICA | GESSO |
| 19 | Circulação Interna | 10,84 | 20,53 | GRANILITE | CERÂMICA/PINTURA ACRÍLICA | GESSO |
| 20 | Sala de Administ. e Gerência | 7,99 | 11,34 | GRANILITE | CERÂMICA/PINTURA ACRÍLICA | GESSO |
| 21 | Banheiro Funcionário | 3,38 | 7,82 | GRANILITE | CERÂMICA | GESSO |
| 22 | Almoxarifado | 3,19 | 7,4 | GRANILITE | CERÂMICA/PINTURA ACRÍLICA | GESSO |
| 23 | Copa | 4,47 | 8,98 | GRANILITE | CERÂMICA | GESSO |
| 24 | Expurgo | 5,04 | 10 | GRANILITE | CERÂMICA | GESSO |
| 25 | Dep. Resíduos Reciclados | 0,67 | 3,42 | GRANILITE | CERÂMICA | -------- |
| 26 | Dep. Resíduos Contaminados | 0,67 | 3,42 | GRANILITE | CERÂMICA | -------- |
| 27 | Dep. Resíduos Comuns | 1,06 | 4,22 | GRANILITE | CERÂMICA | -------- |
| 28 | Sala de Esterilização | 4,97 | 9,96 | GRANILITE | CERÂMICA/PINTURA ACRÍLICA | GESSO |
| TOTAL GERAL: 28 | | 237,00 | | | | |

# ARQUITETURA - APROVAÇÃO

ENDEREÇO:
Rua Amil Afonso Franco, Bairro 15 de Outubro, Colatina-ES

UNIDADE BÁSICA DE SAÚDE
PORTE 1

PROPRIETÁRIO(S):
PREFEITURA DE COLATINA

AUTOR DO PROJETO
SECRETARIA DE ESTADO DA SAÚDE

RESPONSÁVEL TÉCNICO
CARLOS HENRIQUE ROSSIN - CAU A-2752662

LOGOTIPO DO AUTOR:
PREFEITURA DE Colatina
OBRAS

DESCRIÇÃO DOS PAVIMENTOS
Terreno

CONTEÚDO
Detalhamento Expurgo, Esterilização, Almoxarifado

ÁREA DO TERRENO ORIGINAL
743,96 m²

ÁREA TOTAL DA CONSTRUÇÃO
292,58 m²

ÍNDICE CONTROLE DE CAPTAÇÃO DE ÁGUA PLUVIAL
33,95%

ÍNDICE PAISAGÍSTICO
33,95%

FOLHA
4.10 /12

DATA
01/09/2024

ARQUIVO
<Edite a família>

DESENHO
Autor




**1** PLANTA BAIXA - DEPÓSITO DE RESÍDUOS
ESCALA: 1 : 20




**2** DEPÓSITOS DE RESÍDUOS - VISTA 1
ESCALA: 1 : 25

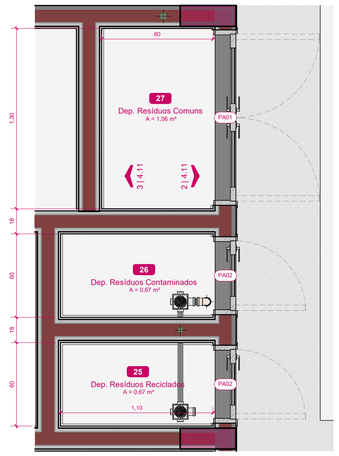


**3** DEPÓSITO DE RESÍDUOS - VISTA 2
ESCALA: 1 : 25

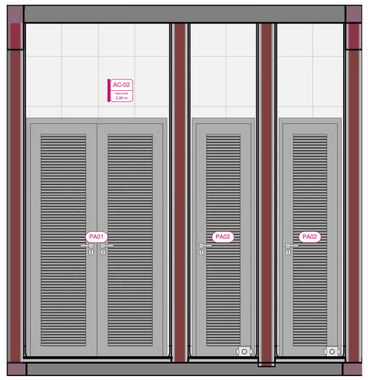


**4** PLANTA BAIXA - BANHEIRO DE FUNCIONÁRIOS
ESCALA: 1 : 20

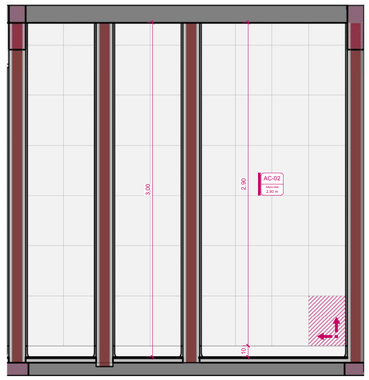


**5** BANHEIRO DE FUNCIONÁRIOS - VISTA 1
ESCALA: 1 : 25

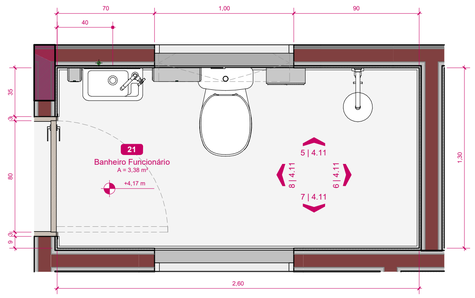


**6** BANHEIRO DE FUNCIONÁRIOS - VISTA 2
ESCALA: 1 : 25

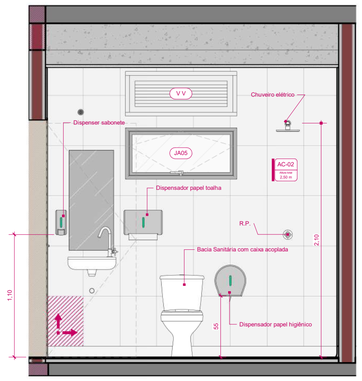


**7** BANHEIRO DE FUNCIONÁRIOS - VISTA 3
ESCALA: 1 : 25

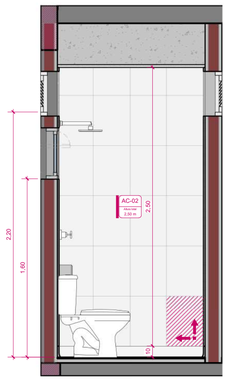


**8** BANHEIRO DE FUNCIONÁRIOS - VISTA 4
ESCALA: 1 : 25

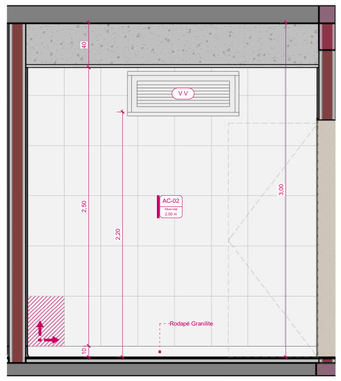


**9** PLANTA BAIXA - COPA
ESCALA: 1: 25

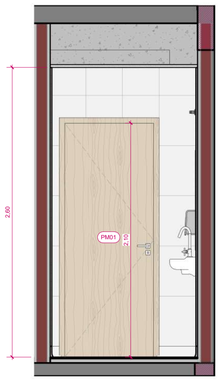


**10** COPA - VISTA 1
ESCALA: 1 : 25

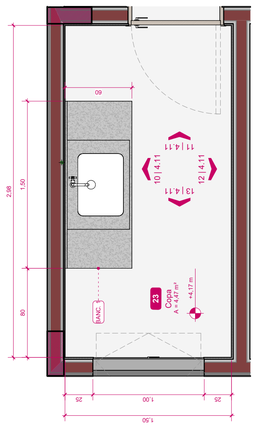


**11** COPA - VISTA 2
ESCALA: 1 : 25

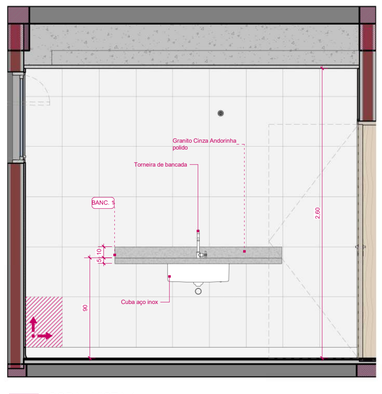


**12** COPA - VISTA 3
ESCALA: 1 : 25

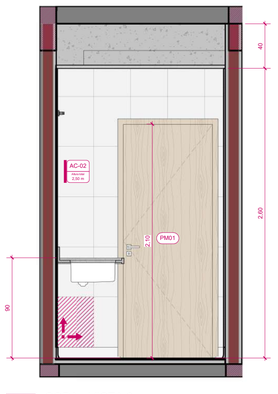


**13** COPA - VISTA 4
ESCALA: 1 : 25

## ALVENARIAS
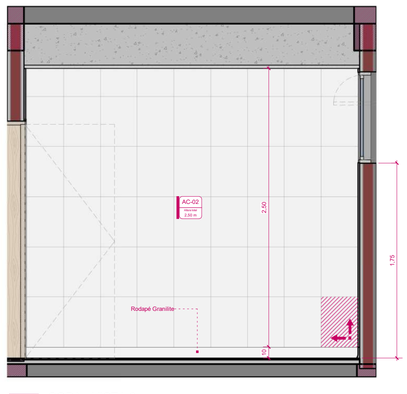
| INDICADOR | DESCRIÇÃO | ÁREA (m²) |
|---|---|---|
| Blocos de Concreto | | |
| AC-01 | Acabamento - Revestimento cerâmico 33x45 cm até de 1,5 m. | 315,61 |
| AC-02 | Acabamento - Revestimento cerâmico 33x45 cm acima de 1,5 m. | 135,94 |
| AC-03 | Acabamento - Pintura acrílica interna na cor Branco Neve. | 247,15 |
| AC-04 | Acabamento - Pintura acrílica externa na cor Azul. | 176,47 |
| AC-05 | Acabamento - Pintura acrílica externa na cor Cinza Claro. | 395,55 |
| AC-06 | Acabamento - Pintura acrílica externa na cor Verde. | 73,96 |

## ESQUADRIAS / PELES DE VIDRO
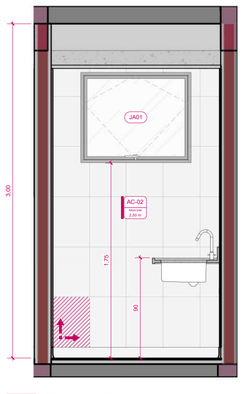
| INDICADOR | UND. | DIMENSÕES (cm) LARGURA | ALTURA | ÁREA (m²) | MODELO | DESCRIÇÃO |
|---|---|---|---|---|---|---|
| PV001 | 1 | 180,25 | 260 | 4,68 | Fixo | Pele de vidro com estrutura em alumínio e vidro fixado com alongador |
| PV001 | 1 | 440 | 300 | 13,2 | Fixo | Pele de vidro com estrutura em alumínio e vidro fixado com alongador |

## ESQUADRIAS / JANELAS

| INDICADOR | UND. | DIMENSÕES LARGURA | ALTURA | PEITORIL | ÁREA (m²) | MODELO | DESCRIÇÃO |
|---|---|---|---|---|---|---|---|
| GA01 | 1 | 100 | 110 | 110 | 1,10 | Guilhotina | Esquadria em alumínio e folha de vidro |
| JA01 | 7 | 100 | 82 | 175 | 5,00 | Máximo ar | Esquadria em alumínio e folha de vidro |
| JA02 | 10 | 200 | 80 | 175 | 14,36 | Máximo ar | Esquadria em alumínio e folha de vidro |
| JA03 | 1 | 90 | 80 | 175 | 0,62 | Máximo ar | Esquadria em alumínio e folha de vidro |
| JA04 | 1 | 200 | 220 | 35 | 4,15 | Máximo ar | Esquadria em alumínio e folha de vidro |
| JA05 | 2 | 100 | 46 | 160 | 0,75 | Máximo ar | Esquadria em alumínio e folha de vidro |
| JA06 | 1 | 88 | 80 | 175 | 0,64 | Máximo ar | Esquadria em alumínio e folha de vidro |
| JV01 | 2 | 127,5 | 100 | | 2,55 | Máximo ar | Pele de vidro com estrutura em alumínio e vidro fixado com alongador |
| V V | 4 | 100 | 40 | 220 | 1,23 | Veneziana | Esquadria em alumínio e folha veneziana em alumínio |

## ESQUADRIAS / PORTAS

| INDICADOR | UND. | DIMENSÕES (cm) LARGURA | ALTURA | ÁREA (m²) | MODELO | DESCRIÇÃO |
|---|---|---|---|---|---|---|
| PA01 | 1 | 120 | 210 | 2,52 | Dobradiça | Estrutura em alumínio, dupla, folha veneziana |
| PA02 | 2 | 50 | 210 | 2,10 | Dobradiça | Estrutura em alumínio,simples, folha veneziana |
| PA03 | 1 | 120 | 100 | 1,20 | Dobradiça | Estrutura em alumínio, dupla, folha veneziana |
| PA04 | 1 | 100 | 210 | 2,10 | Dobradiça | Estrutura em alumínio,simples, folha veneziana |
| PA05 | 1 | 60 | 150 | 0,90 | Dobradiça | Estrutura em alumínio,simples, folha veneziana |
| PM01 | 8 | 80 | 210 | 13,44 | Dobradiça | Marco e contramarco de madeira, folha de madeira semioca |
| PM02 | 14 | 90 | 210 | 26,46 | Dobradiça | Marco e contramarco de madeira, folha de madeira semioca |
| PM03 | 1 | 120 | 210 | 2,52 | Deslizante | Marco e contramarco de madeira, folha de madeira semioca |
| PM04 | 1 | 100 | 210 | 2,10 | Dobradiça | Marco e contramarco de madeira, folha de madeira semioca |
| PV01 | 2 | 80 | 209,5 | 3,35 | Dobradiça | Pele de vidro com estrutura de alumínio e vidro fixado com prolongador |
| PV01 | 2 | 85 | 207,5 | 3,53 | Dobradiça | Pele de vidro com estrutura de alumínio e vidro fixado com prolongador |

## AMBIENTES

| Nº | NOME | ÁREAS (m²) | Perímetro | PISO | PAREDES | FORRO |
|---|---|---|---|---|---|---|
| TÉRREO | | | | | | |
| 1 | Sala de Recepção e Espera | 23,50 | 26,05 | GRANILITE | CERÂMICA/PINTURA ACRÍLICA | GESSO |
| 2 | Sanitário PCD Masc. | 2,52 | 6,43 | GRANILITE | CERÂMICA | GESSO |
| 3 | Sanitário PCD Fem. | 2,50 | 6,41 | GRANILITE | CERÂMICA | GESSO |
| 4 | Consult. Indiferenciado/Acolhimento 1 | 8,94 | 12,14 | GRANILITE | CERÂMICA/PINTURA ACRÍLICA | GESSO |
| 5 | Sala de Inalação Coletiva | 6,38 | 10,65 | GRANILITE | CERÂMICA/PINTURA ACRÍLICA | GESSO |
| 6 | Consultório Odontológico 1 | 9,84 | 12,42 | GRANILITE | CERÂMICA/PINTURA ACRÍLICA | GESSO |
| 7 | Consultório Odontológico 2 | 9,84 | 12,42 | GRANILITE | CERÂMICA/PINTURA ACRÍLICA | GESSO |
| 8 | Circulação | 39,36 | 45,14 | GRANILITE | CERÂMICA/PINTURA ACRÍLICA | GESSO |
| 9 | Estocagem/ Dispensão de Medicamentos | 13,64 | 17,61 | GRANILITE | CERÂMICA/PINTURA ACRÍLICA | GESSO |
| 10 | Consult. Indiferenciado/Acolhimento 2 | 9,68 | 12,33 | GRANILITE | CERÂMICA/PINTURA ACRÍLICA | GESSO |
| 11 | Consultório com Sanit. Anexo | 9,71 | 12,59 | GRANILITE | CERÂMICA/PINTURA ACRÍLICA | GESSO |
| 12 | Sanitário PCD | 3,04 | 6,79 | GRANILITE | CERÂMICA | GESSO |
| 13 | DML | 2,24 | 6,01 | GRANILITE | CERÂMICA | GESSO |
| 14 | Sala de Curativos | 9,01 | 12,16 | GRANILITE | CERÂMICA/PINTURA ACRÍLICA | GESSO |
| 15 | Sala de Vacinas | 8,65 | 11,95 | GRANILITE | CERÂMICA/PINTURA ACRÍLICA | GESSO |
| 16 | Sala de Atividades Coletivas/ ACS | 20,16 | 18,7 | GRANILITE | CERÂMICA/PINTURA ACRÍLICA | GESSO |
| 17 | Sala de Observação/ Procedimento / Coleta | 10,06 | 12,56 | GRANILITE | CERÂMICA/PINTURA ACRÍLICA | GESSO |
| 18 | Banheiro PCD | 5,66 | 10,17 | GRANILITE | CERÂMICA | GESSO |
| 19 | Circulação Interna | 10,84 | 20,53 | GRANILITE | CERÂMICA/PINTURA ACRÍLICA | GESSO |
| 20 | Sala de Administ. e Gerência | 7,99 | 11,34 | GRANILITE | CERÂMICA/PINTURA ACRÍLICA | GESSO |
| 21 | Banheiro Funcionário | 3,38 | 7,82 | GRANILITE | CERÂMICA | GESSO |
| 22 | Almoxarifado | 3,19 | 7,4 | GRANILITE | CERÂMICA/PINTURA ACRÍLICA | GESSO |
| 23 | Copa | 4,47 | 8,98 | GRANILITE | CERÂMICA | GESSO |
| 24 | Expurgo | 5,04 | 10 | GRANILITE | CERÂMICA | GESSO |
| 25 | Dep. Resíduos Reciclados | 0,67 | 3,42 | GRANILITE | CERÂMICA | --------- |
| 26 | Dep. Resíduos Contaminados | 0,67 | 3,42 | GRANILITE | CERÂMICA | --------- |
| 27 | Dep. Resíduos Comuns | 1,06 | 4,22 | GRANILITE | CERÂMICA | --------- |
| 28 | Sala de Esterilização | 4,97 | 9,96 | GRANILITE | CERÂMICA/PINTURA ACRÍLICA | GESSO |
| TOTAL GERAL: 28 | | 237,00 | | | | |

# ARQUITETURA - APROVAÇÃO

ENDEREÇO:
Rua Amil Afonso Franco, Bairro 15 de Outubro, Colatina-ES

UNIDADE BÁSICA DE SAÚDE
PORTE 1

PROPRIETÁRIO(S
):
PREFEITURA DE COLATINA

AUTOR DO PROJETO
SECRETARIA DE ESTADO DA SAÚDE

RESPONSÁVEL TÉCNICO
CARLOS HENRIQUE ROSSIN - CAU A-2752662

LOGOTIPO DO AUTOR:
PREFEITURA DE Colatina
OBRAS

DESCRIÇÃO DOS PAVIMENTOS
Terreno

CONTEÚDO
Detalhamento Depósito de Resíduos, Banheiro de Funcionários, Copa

ÁREA DO TERRENO ORIGINAL
743,96 m²

ÁREA TOTAL DA CONSTRUÇÃO
292,58 m²

ÍNDICE CONTROLE DE CAPTAÇÃO DE ÁGUA PLUVIAL
33,95%

ÍNDICE PAISAGÍSTICO
33,95%

ARQUIVO
<Edite a família>

FOLHA
4.11 /12

DATA
01/09/2024

DESENHO
Lays R. Sesana




**1** PLANTA BAIXA - SALA DE ADIMINISTRAÇÃO
ESCALA: 1 : 25




**2** SALA DE ADMINISTRAÇÃO - VISTA 1
ESCALA: 1 : 25

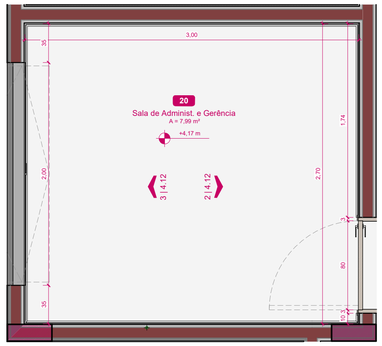


**3** SALA DE ADMINISTRAÇÃO - VISTA 2
ESCALA: 1 : 25

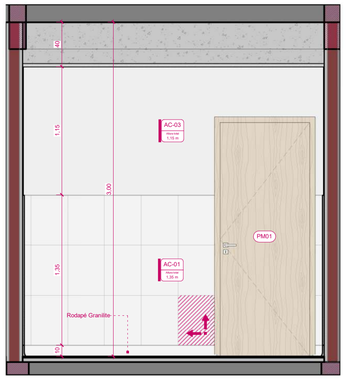


**4** PLANTA BAIXA - SALA DE ADIMINISTRAÇÃO
ESCALA: 1 : 25

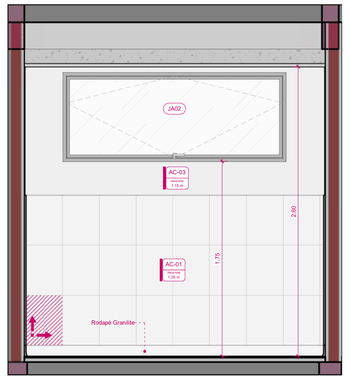


**5** CIRCULAÇÃO INTERNA - VISTA 1
ESCALA: 1 : 25

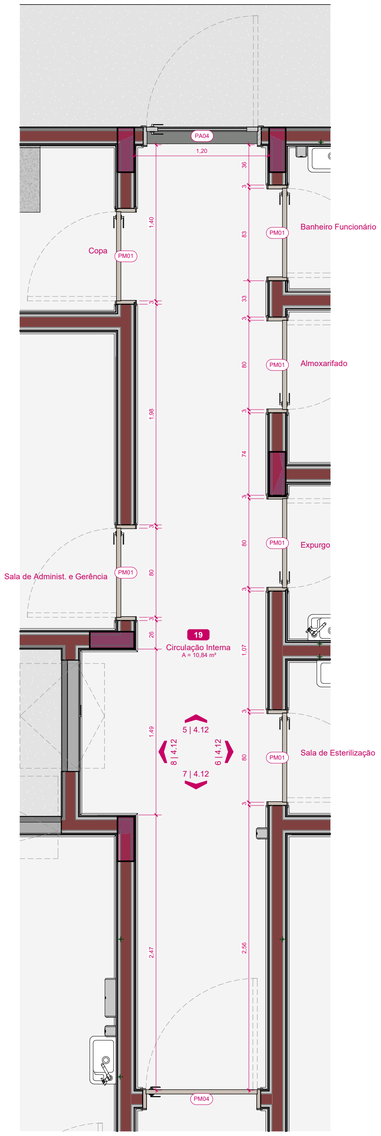


**6** CIRCULAÇÃO INTERNA - VISTA 2
ESCALA: 1 : 25

**7** CIRCULAÇÃO INTERNA - VISTA 3
ESCALA: 1 : 25

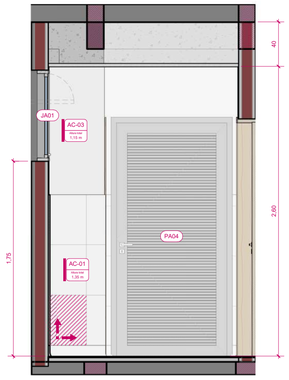


**8** CIRCULAÇÃO INTERNA - VISTA 4
ESCALA: 1 : 25
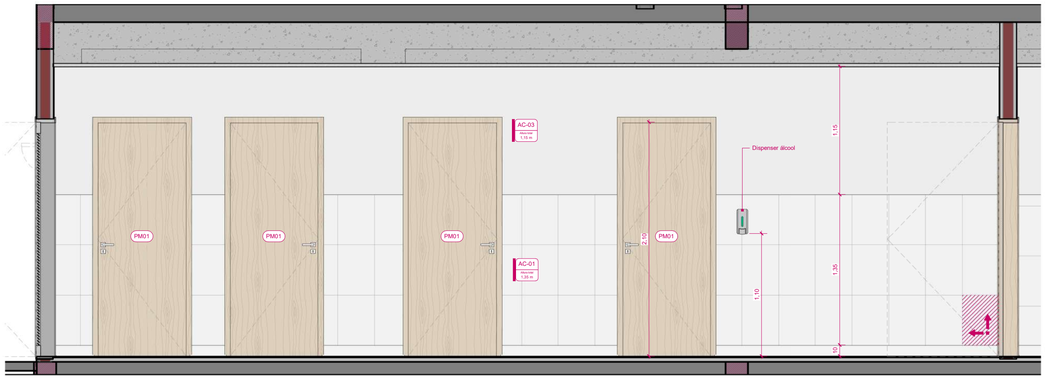
## ALVENARIAS

| INDICADOR | DESCRIÇÃO | ÁREA (m²) |
|---|---|---|
| Blocos de Concreto | | |
| AC-01 | Acabamento - Revestimento cerâmico 33x45 cm até de 1,5 m. | 315,61 |
| AC-02 | Acabamento - Revestimento cerâmico 33x45 cm acima de 1,5 m. | 135,94 |
| AC-03 | Acabamento - Pintura acrílica interna na cor Branco Neve. | 247,15 |
| AC-04 | Acabamento - Pintura acrílica externa na cor Azul. | 176,47 |
| AC-05 | Acabamento - Pintura acrílica externa na cor Cinza Claro. | 395,55 |
| AC-06 | Acabamento - Pintura acrílica externa na cor Verde. | 73,96 |

## ESQUADRIAS / PELES DE VIDRO
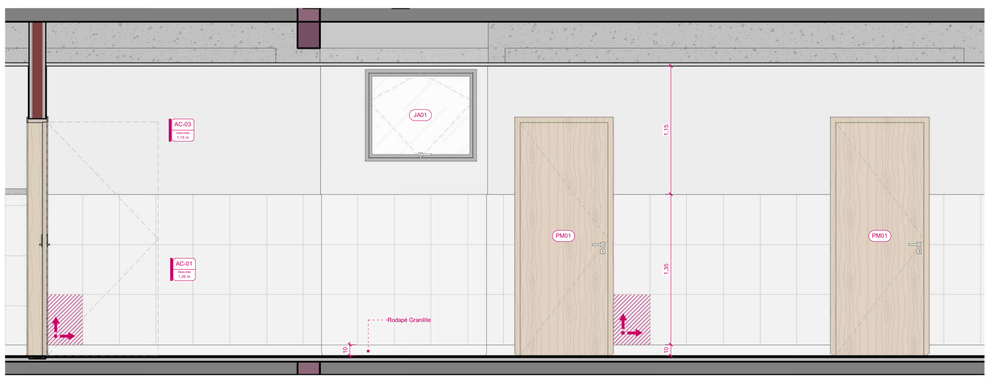
| INDICADOR | UND. | DIMENSÕES (cm) LARGURA | ALTURA | ÁREA (m²) | MODELO | DESCRIÇÃO |
|---|---|---|---|---|---|---|
| PV001 | 1 | 180,25 | 260 | 4,68 | Fixo | Pele de vidro com estrutura em alumínio e vidro fixado com alongador |
| PV001 | 1 | 440 | 300 | 13,2 | Fixo | Pele de vidro com estrutura em alumínio e vidro fixado com alongador |

## ESQUADRIAS / JANELAS

| INDICADOR | UND. | DIMENSÕES LARGURA | ALTURA | PEITORIL | ÁREA (m²) | MODELO | DESCRIÇÃO |
|---|---|---|---|---|---|---|---|
| GA01 | 1 | 100 | 110 | 110 | 1,10 | Guilhotina | Esquadria em alumíno e folha de vidro |
| JA01 | 7 | 100 | 82 | 175 | 5,00 | Máximo ar | Esquadria em alumínio e folha de vidro |
| JA02 | 10 | 200 | 80 | 175 | 14,36 | Máximo ar | Esquadria em alumínio e folha de vidro |
| JA03 | 1 | 90 | 80 | 175 | 0,62 | Máximo ar | Esquadria em alumínio e folha de vidro |
| JA04 | 1 | 200 | 220 | 35 | 4,15 | Máximo ar | Esquadria em alumínio e folha de vidro |
| JA05 | 2 | 100 | 46 | 160 | 0,75 | Máximo ar | Esquadria em alumínio e folha de vidro |
| JA06 | 1 | 88 | 80 | 175 | 0,64 | Máximo ar | Esquadria em alumínio e folha de vidro |
| JV01 | 2 | 127,5 | 100 | | 2,55 | Máximo ar | Pele de vidro com estrutura em alumínio e vidro fixado com alongador |
| V V | 4 | 100 | 40 | 220 | 1,23 | Veneziana | Esquadria em alumínio e folha veneziana em alumínio |

## ESQUADRIAS / PORTAS

| INDICADOR | UND. | DIMENSÕES (cm) LARGURA | ALTURA | ÁREA (m²) | MODELO | DESCRIÇÃO |
|---|---|---|---|---|---|---|
| PA01 | 1 | 120 | 210 | 2,52 | Dobradiça | Estrutura em alumínio, dupla, folha veneziana |
| PA02 | 2 | 50 | 210 | 2,10 | Dobradiça | Estrutura em alumínio,simples, folha veneziana |
| PA03 | 1 | 120 | 100 | 1,20 | Dobradiça | Estrutura em alumínio, dupla, folha veneziana |
| PA04 | 1 | 100 | 210 | 2,10 | Dobradiça | Estrutura em alumínio,simples, folha veneziana |
| PA05 | 1 | 60 | 150 | 0,90 | Dobradiça | Estrutura em alumínio,simples, folha veneziana |
| PM01 | 8 | 80 | 210 | 13,44 | Dobradiça | Marco e contramarco de madeira, folha de madeira semioca |
| PM02 | 14 | 90 | 210 | 26,46 | Dobradiça | Marco e contramarco de madeira, folha de madeira semioca |
| PM03 | 1 | 120 | 210 | 2,52 | Deslizante | Marco e contramarco de madeira, folha de madeira semioca |
| PM04 | 1 | 100 | 210 | 2,10 | Dobradiça | Marco e contramarco de madeira, folha de madeira semioca |
| PV01 | 2 | 80 | 209,5 | 3,35 | Dobradiça | Pele de vidro com estrutura de alumínio e vidro fixado com prolongador |
| PV01 | 2 | 85 | 207,5 | 3,53 | Dobradiça | Pele de vidro com estrutura de alumínio e vidro fixado com prolongador |

## AMBIENTES

| Nº | NOME | ÁREAS (m²) | Perímetro | PISO | PAREDES | FORRO |
|---|---|---|---|---|---|---|
| TÉRREO | | | | | | |
| 1 | Sala de Recepção e Espera | 23,50 | 26,05 | GRANILITE | CERÂMICA/PINTURA ACRÍLICA | GESSO |
| 2 | Sanitário PCD Masc. | 2,52 | 6,43 | GRANILITE | CERÂMICA | GESSO |
| 3 | Sanitário PCD Fem. | 2,50 | 6,41 | GRANILITE | CERÂMICA | GESSO |
| 4 | Consult. Indiferenciado/Acolhimento 1 | 8,94 | 12,14 | GRANILITE | CERÂMICA/PINTURA ACRÍLICA | GESSO |
| 5 | Sala de Inalação Coletiva | 6,38 | 10,65 | GRANILITE | CERÂMICA/PINTURA ACRÍLICA | GESSO |
| 6 | Consultório Odontológico 1 | 9,84 | 12,42 | GRANILITE | CERÂMICA/PINTURA ACRÍLICA | GESSO |
| 7 | Consultório Odontológico 2 | 9,84 | 12,42 | GRANILITE | CERÂMICA/PINTURA ACRÍLICA | GESSO |
| 8 | Circulação | 39,36 | 45,14 | GRANILITE | CERÂMICA/PINTURA ACRÍLICA | GESSO |
| 9 | Estocagem/ Dispensão de Medicamentos | 13,64 | 17,61 | GRANILITE | CERÂMICA/PINTURA ACRÍLICA | GESSO |
| 10 | Consult. Indiferenciado/Acolhimento 2 | 9,68 | 12,33 | GRANILITE | CERÂMICA/PINTURA ACRÍLICA | GESSO |
| 11 | Consultório com Sanit. Anexo | 9,71 | 12,59 | GRANILITE | CERÂMICA/PINTURA ACRÍLICA | GESSO |
| 12 | Sanitário PCD | 3,04 | 6,79 | GRANILITE | CERÂMICA | GESSO |
| 13 | DML | 2,24 | 6,01 | GRANILITE | CERÂMICA | GESSO |
| 14 | Sala de Curativos | 9,01 | 12,16 | GRANILITE | CERÂMICA/PINTURA ACRÍLICA | GESSO |
| 15 | Sala de Vacinas | 8,65 | 11,95 | GRANILITE | CERÂMICA/PINTURA ACRÍLICA | GESSO |
| 16 | Sala de Atividades Coletivas/ ACS | 20,16 | 18,7 | GRANILITE | CERÂMICA/PINTURA ACRÍLICA | GESSO |
| 17 | Sala de Observação/ Procedimento / Coleta | 10,06 | 12,56 | GRANILITE | CERÂMICA/PINTURA ACRÍLICA | GESSO |
| 18 | Banheiro PCD | 5,66 | 10,17 | GRANILITE | CERÂMICA | GESSO |
| 19 | Circulação Interna | 10,84 | 20,53 | GRANILITE | CERÂMICA/PINTURA ACRÍLICA | GESSO |
| 20 | Sala de Administ. e Gerência | 7,99 | 11,34 | GRANILITE | CERÂMICA/PINTURA ACRÍLICA | GESSO |
| 21 | Banheiro Funcionário | 3,38 | 7,82 | GRANILITE | CERÂMICA | GESSO |
| 22 | Almoxarifado | 3,19 | 7,4 | GRANILITE | CERÂMICA/PINTURA ACRÍLICA | GESSO |
| 23 | Copa | 4,47 | 8,98 | GRANILITE | CERÂMICA | GESSO |
| 24 | Expurgo | 5,04 | 10 | GRANILITE | CERÂMICA | GESSO |
| 25 | Dep. Resíduos Reciclados | 0,67 | 3,42 | GRANILITE | CERÂMICA | -------- |
| 26 | Dep. Resíduos Contaminados | 0,67 | 3,42 | GRANILITE | CERÂMICA | -------- |
| 27 | Dep. Resíduos Comuns | 1,06 | 4,22 | GRANILITE | CERÂMICA | -------- |
| 28 | Sala de Esterilização | 4,97 | 9,96 | GRANILITE | CERÂMICA/PINTURA ACRÍLICA | GESSO |
| TOTAL GERAL: 28 | | 237,00 | | | | |

# ARQUITETURA - APROVAÇÃO

ENDEREÇO:
Rua Amil Afonso Franco, Bairro 15 de Outubro, Colatina-ES

UNIDADE BÁSICA DE SAÚDE
PORTE 1

PROPRIETÁRIO(S
):
PREFEITURA DE COLATINA

AUTOR DO PROJETO
SECRETARIA DE ESTADO DA SAÚDE

RESPONSÁVEL TÉCNICO
CARLOS HENRIQUE ROSSIN - CAU A-2752662

LOGOTIPO DO AUTOR:
PREFEITURA DE Colatina
OBRAS

DESCRIÇÃO DOS PAVIMENTOS
Terreno

CONTEÚDO
Detalhamento Circulação Interna, Sala de Administração

ÁREA DO TERRENO ORIGINAL
743,96 m²

ÁREA TOTAL DA CONSTRUÇÃO
292,58 m²

ÍNDICE CONTROLE DE CAPTAÇÃO DE ÁGUA PLUVIAL
33,95%

ÍNDICE PAISAGÍSTICO
33,95%

ARQUIVO
<Edite a família>

FOLHA
4.12
/12

DATA
01/09/2024

DESENHO
Autor




**1** PLANTA BAIXA - BANCO EXTERNO
ESCALA: 1 : 25




**2** BANCO FUNDOS
ESCALA:

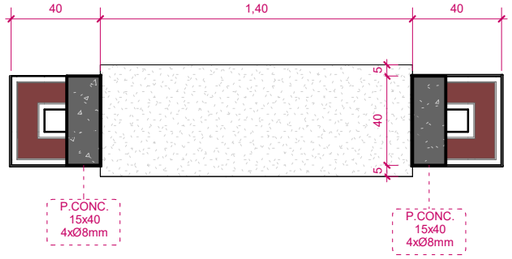


**4** VISTA BANCO EXTERNO - ESQUEMA ESTRUTURAL
ESCALA: 1 : 50

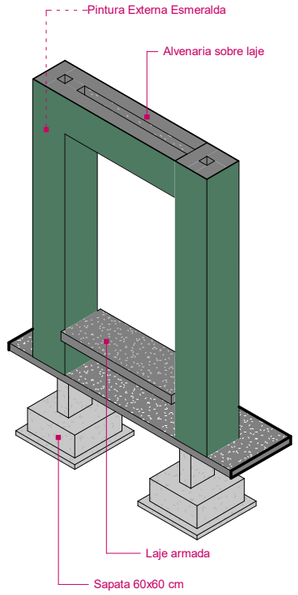


**3** BANCO EXTERNO
ESCALA: 1 : 25

# ARQUITETURA - APROVAÇÃO

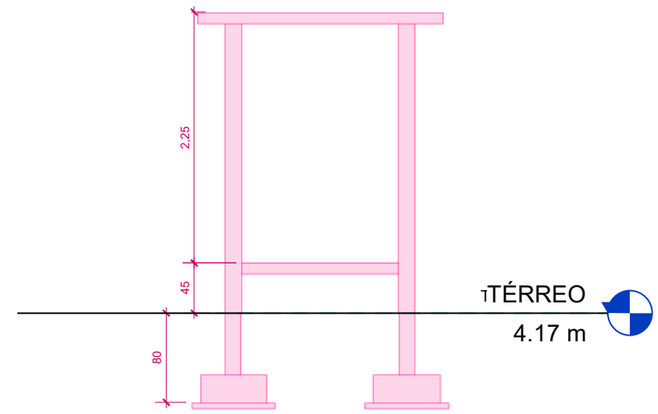ENDEREÇO:
Rua Amil Afonso Franco, Bairro 15 de Outubro, Colatina-ES

UNIDADE BÁSICA DE SAÚDE
PORTE 1

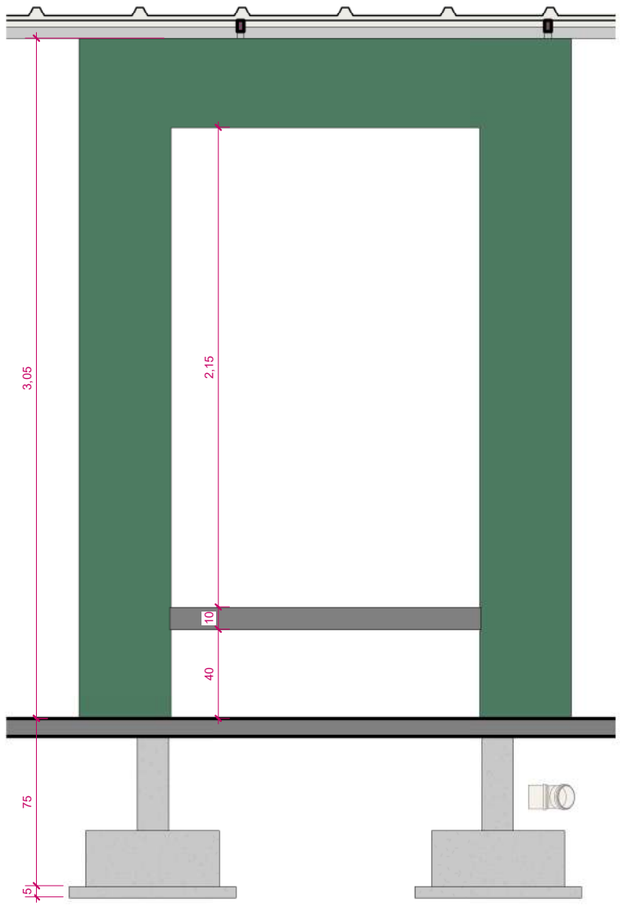PROPRIETÁRIO(S)
PREFEITURA DE COLATINA

AUTOR DO PROJETO
SECRETARIA DE ESTADO DA SAÚDE

RESPONSÁVEL TÉCNICO
CARLOS HENRIQUE ROSSIN - CAU A-2752662

LOGOTIPO DO AUTOR:
PREFEITURA DE Colatina OBRAS

DESCRIÇÃO DOS PAVIMENTOS
Terreno

CONTEÚDO
Detalhamento Banco Externo

ÁREA DO TERRENO ORIGINAL
743,96 m²

ÁREA TOTAL DA CONSTRUÇÃO
292,58 m²

ÍNDICE CONTROLE DE CAPTAÇÃO DE ÁGUA PLUVIAL
33,95%

ÍNDICE PAISAGÍSTICO
33,95%

ARQUIVO
<Edite a família>

FOLHA
4.13

DATA
01/09/2024

DESENHO
Autor




1 MARQUISE FACHADA – PLANTA BAIXA
1/25




2 MARQUISE ENTRADA – VISTA LATERAL
1/25

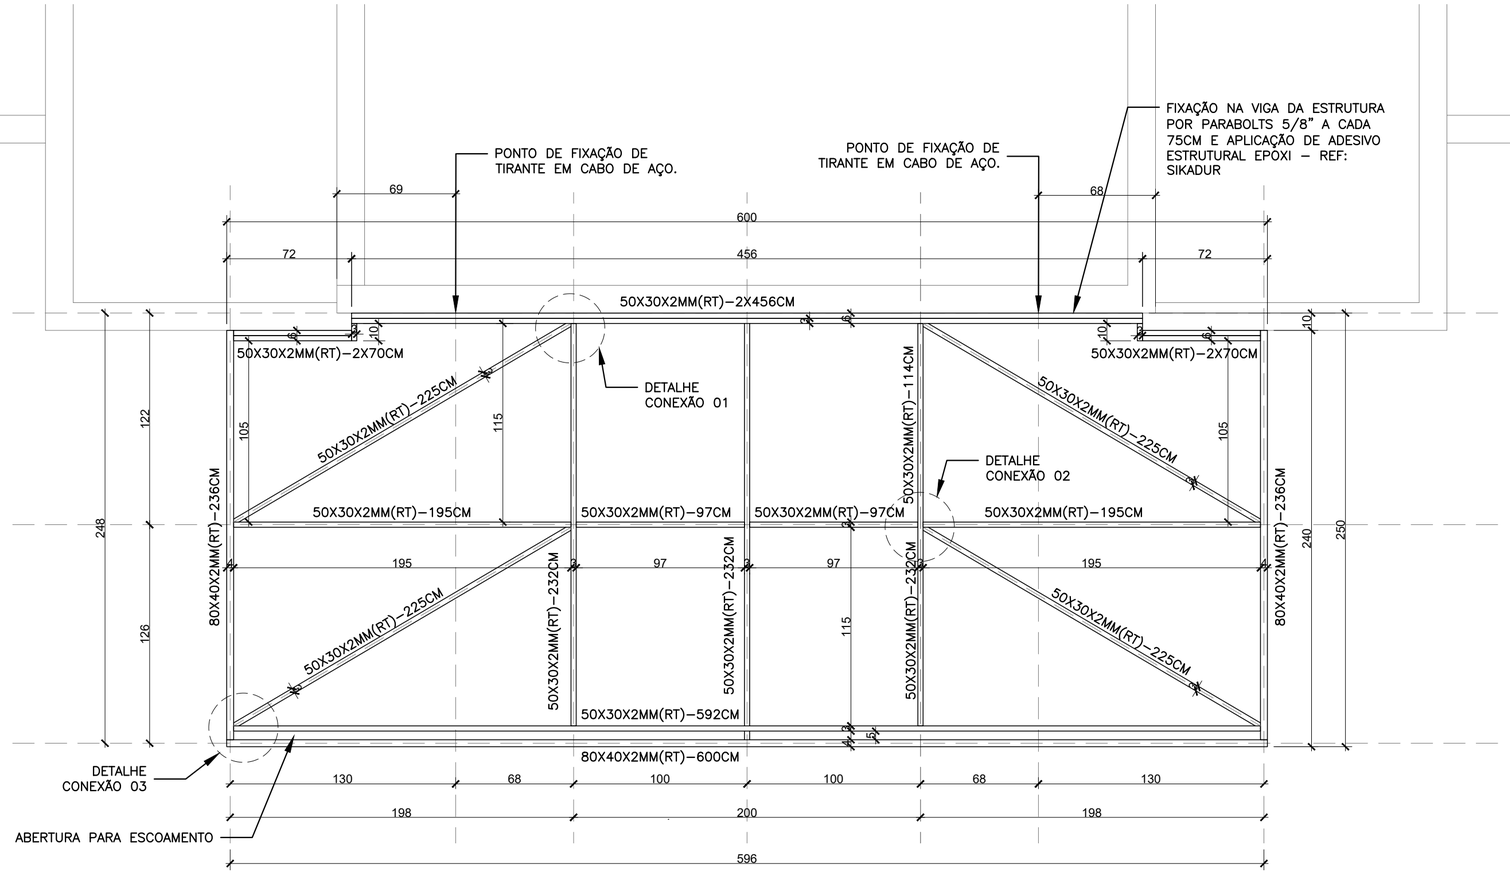


3 DETALHE – FIXAÇÃO TELHA
1/10

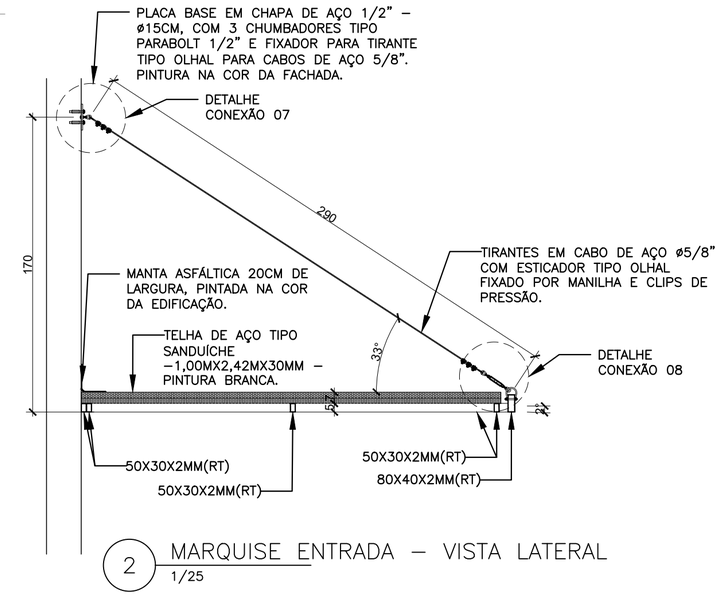


4 DETALHE – CONEXÃO 1
1/10

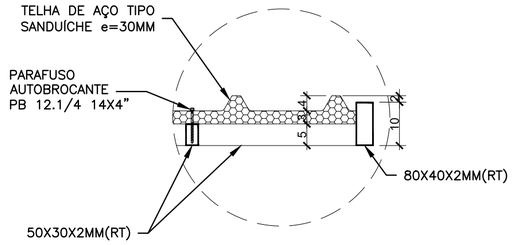


5 DETALHE – CONEXÃO 2
1/10

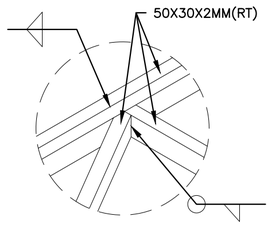


6 DETALHE – CONEXÃO 3
1/10

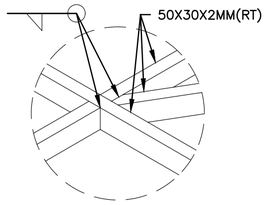


7 DETALHE – PLACA DE BASE TIRANTES
1/10

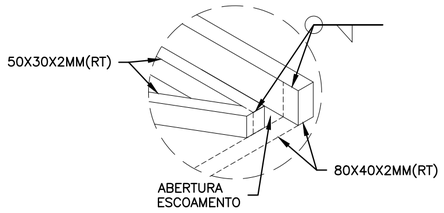


8 DETALHE – CONEXÃO TIRANTE-
1/10

OBS:AS REFERÊNCIAS ORIENTATIVAS PARA CONEXÕES, TIPOS E TAMANHOS DE SOLDA ESTÃO DISPONÍVEIS NA PLANILHA ORÇAMENTÁRIA E MEMORIAL DESCRITIVO, E SÃO PASSÍVEIS DE AJUSTES PARA EXECUÇÃO DE ACORDO COM A COMPATIBILIZAÇÃO DE PROJETOS EM FASE DE EXECUÇÃO.

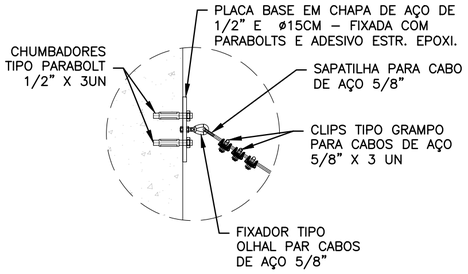PREFEITURA DE Colatina
OBRAS

PROJETO:
CONSTRUÇÃO DA UBS–QUINZE DE OUTUBRO

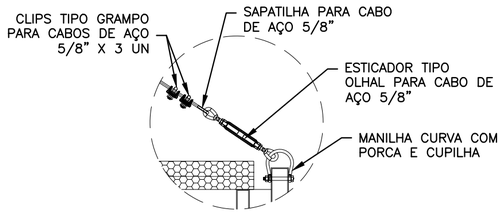ENDEREÇO:
RUA AMIL AFONSO, SN
BAIRRO QUINZE DE OUTUBRO
COLATINA–ES

CONTEÚDO:
ESTRUTURA METÁLICA – MARQUISE FACHADA E COBERTURA ÁREA DE VIVÊNCIA

PROFISSIONAL:
CARLOS H. ROSSIN
CAU – A275266–2

ESCALA: INDICADA
DATA: NOV/2024
DESENHO: GUIDO NETO

01/02

FORMATO DA FOLHA A2




1 COBERTURA ÁREA VIVÊNCIA – PLANTA BAIXA
1/25




2 COBERTURA ÁREA VIVÊNCIA – VISTA LATERAL
1/25

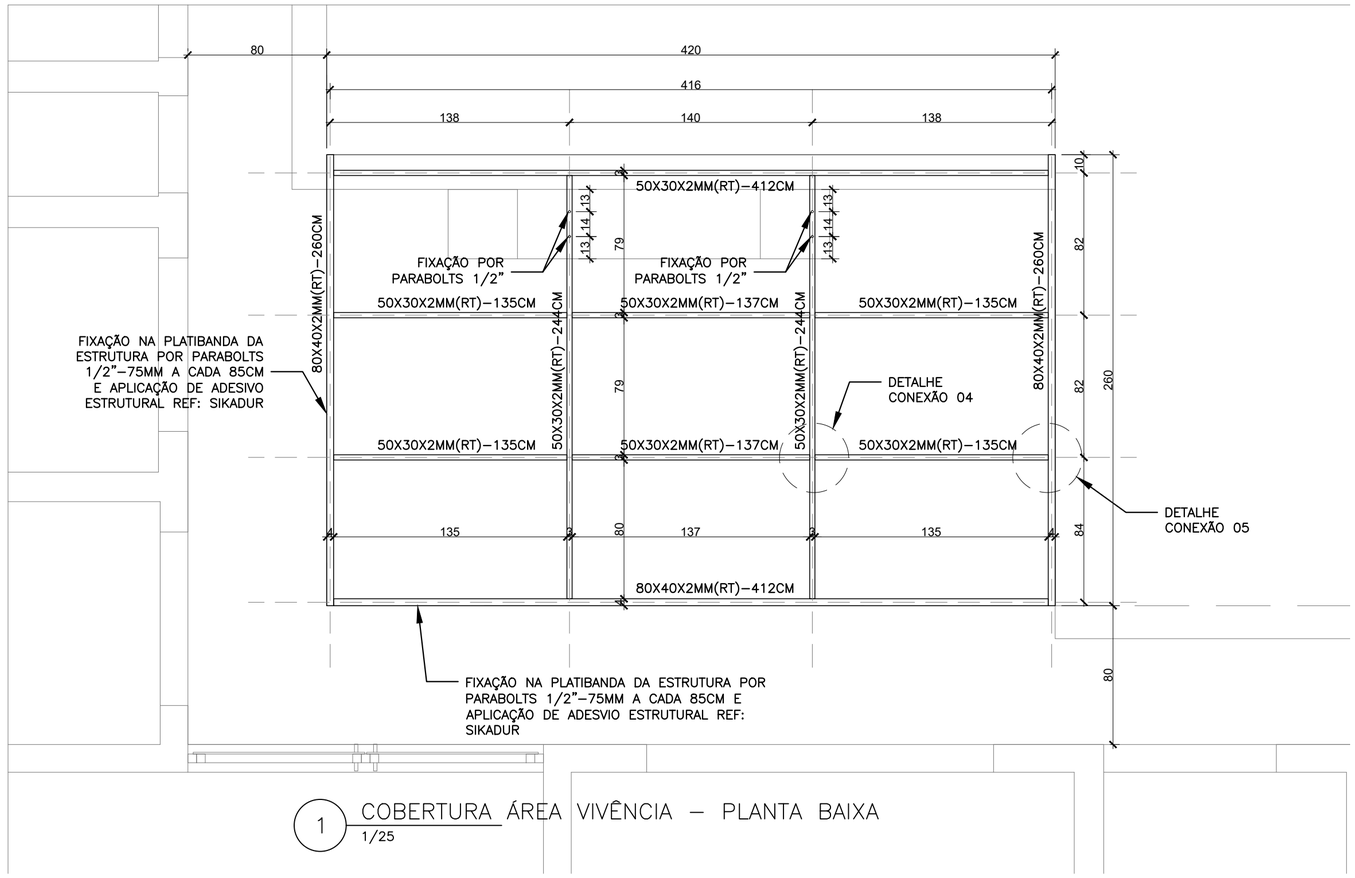


3 DETALHE – CONEXÃO 4
1/10

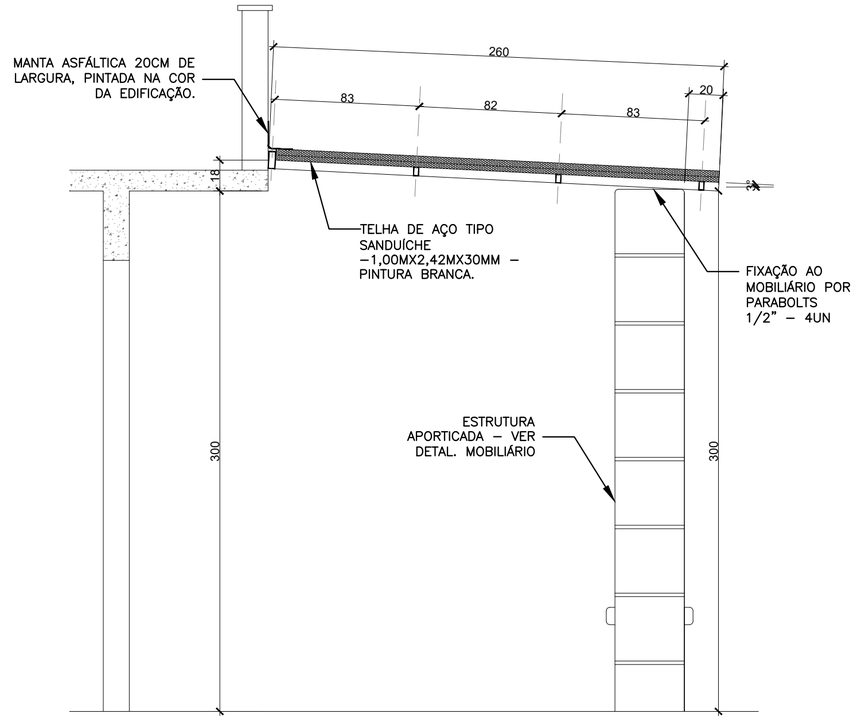


4 DETALHE – CONEXÃO 5
1/10

OBS: AS REFERÊNCIAS ORIENTATIVAS PARA CONEXÕES, TIPOS E TAMANHOS DE SOLDA ESTÃO DISPONÍVEIS NA PLANILHA ORÇAMENTÁRIA E MEMORIAL DESCRITIVO, E SÃO PASSÍVEIS DE AJUSTES PARA EXECUÇÃO DE ACORDO COM A COMPATIBILIZAÇÃO DE PROJETOS EM FASE DE EXECUÇÃO.

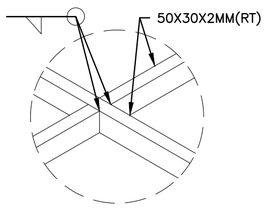PREFEITURA DE Colatina
OBRAS

PROJETO:
CONSTRUÇÃO DA UBS–QUINZE DE OUTUBRO

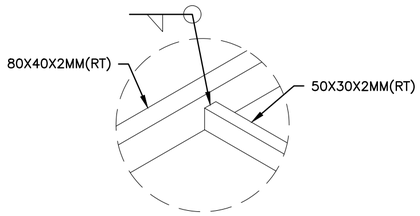ENDEREÇO:
RUA AMIL AFONSO, SN
BAIRRO QUINZE DE OUTUBRO
COLATINA–ES

CONTEÚDO:
ESTRUTURA METÁLICA – MARQUISE FACHADA E COBERTURA ÁREA DE VIVÊNCIA

PROFISSIONAL:
CARLOS H. ROSSIN
CAU – A275266–5

ESCALA: INDICADA
DATA: NOV/2024
DESENHO: GUIDO NETO

02/02

FORMATO DA FOLHA A2