



PLANTA SITUAÇÃO
ESC.:1/1000

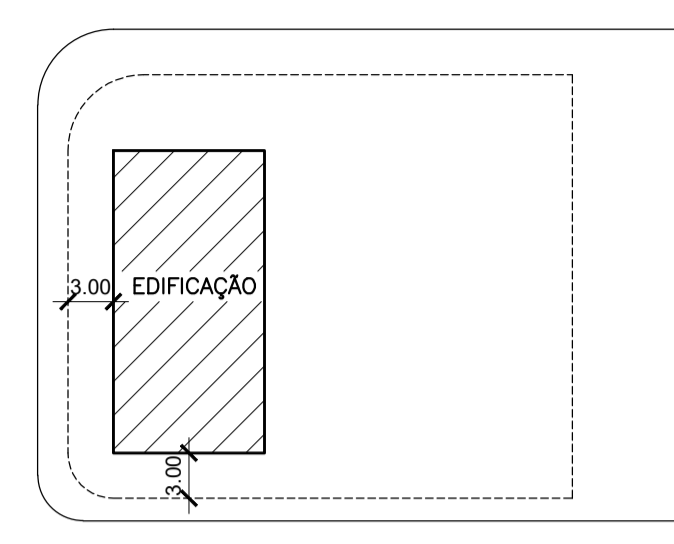


PLANTA IMPLANTAÇÃO
ESC.:1/500


QUADRO DE ÁREAS
ÁREA LOTE: 926.12 m²
ÁREA EDIFICAÇÃO: 200,00 m²

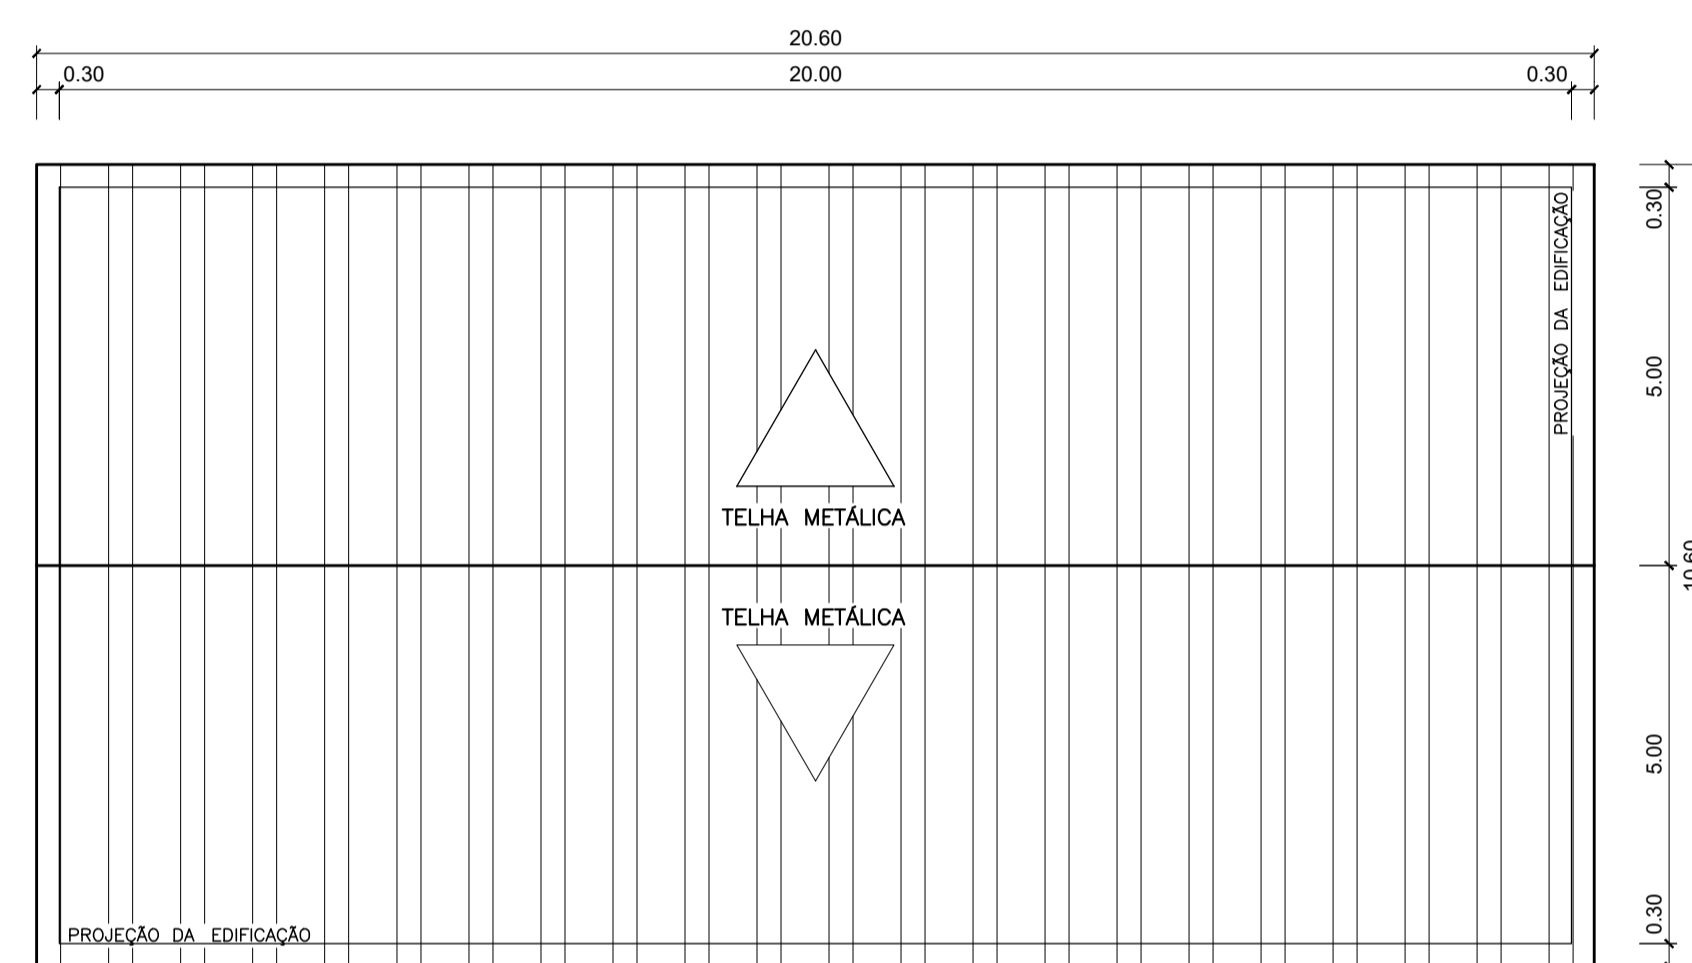


PLANTA COBERTURA – CRAS ARLETE TARDIN
ESC.:1/100

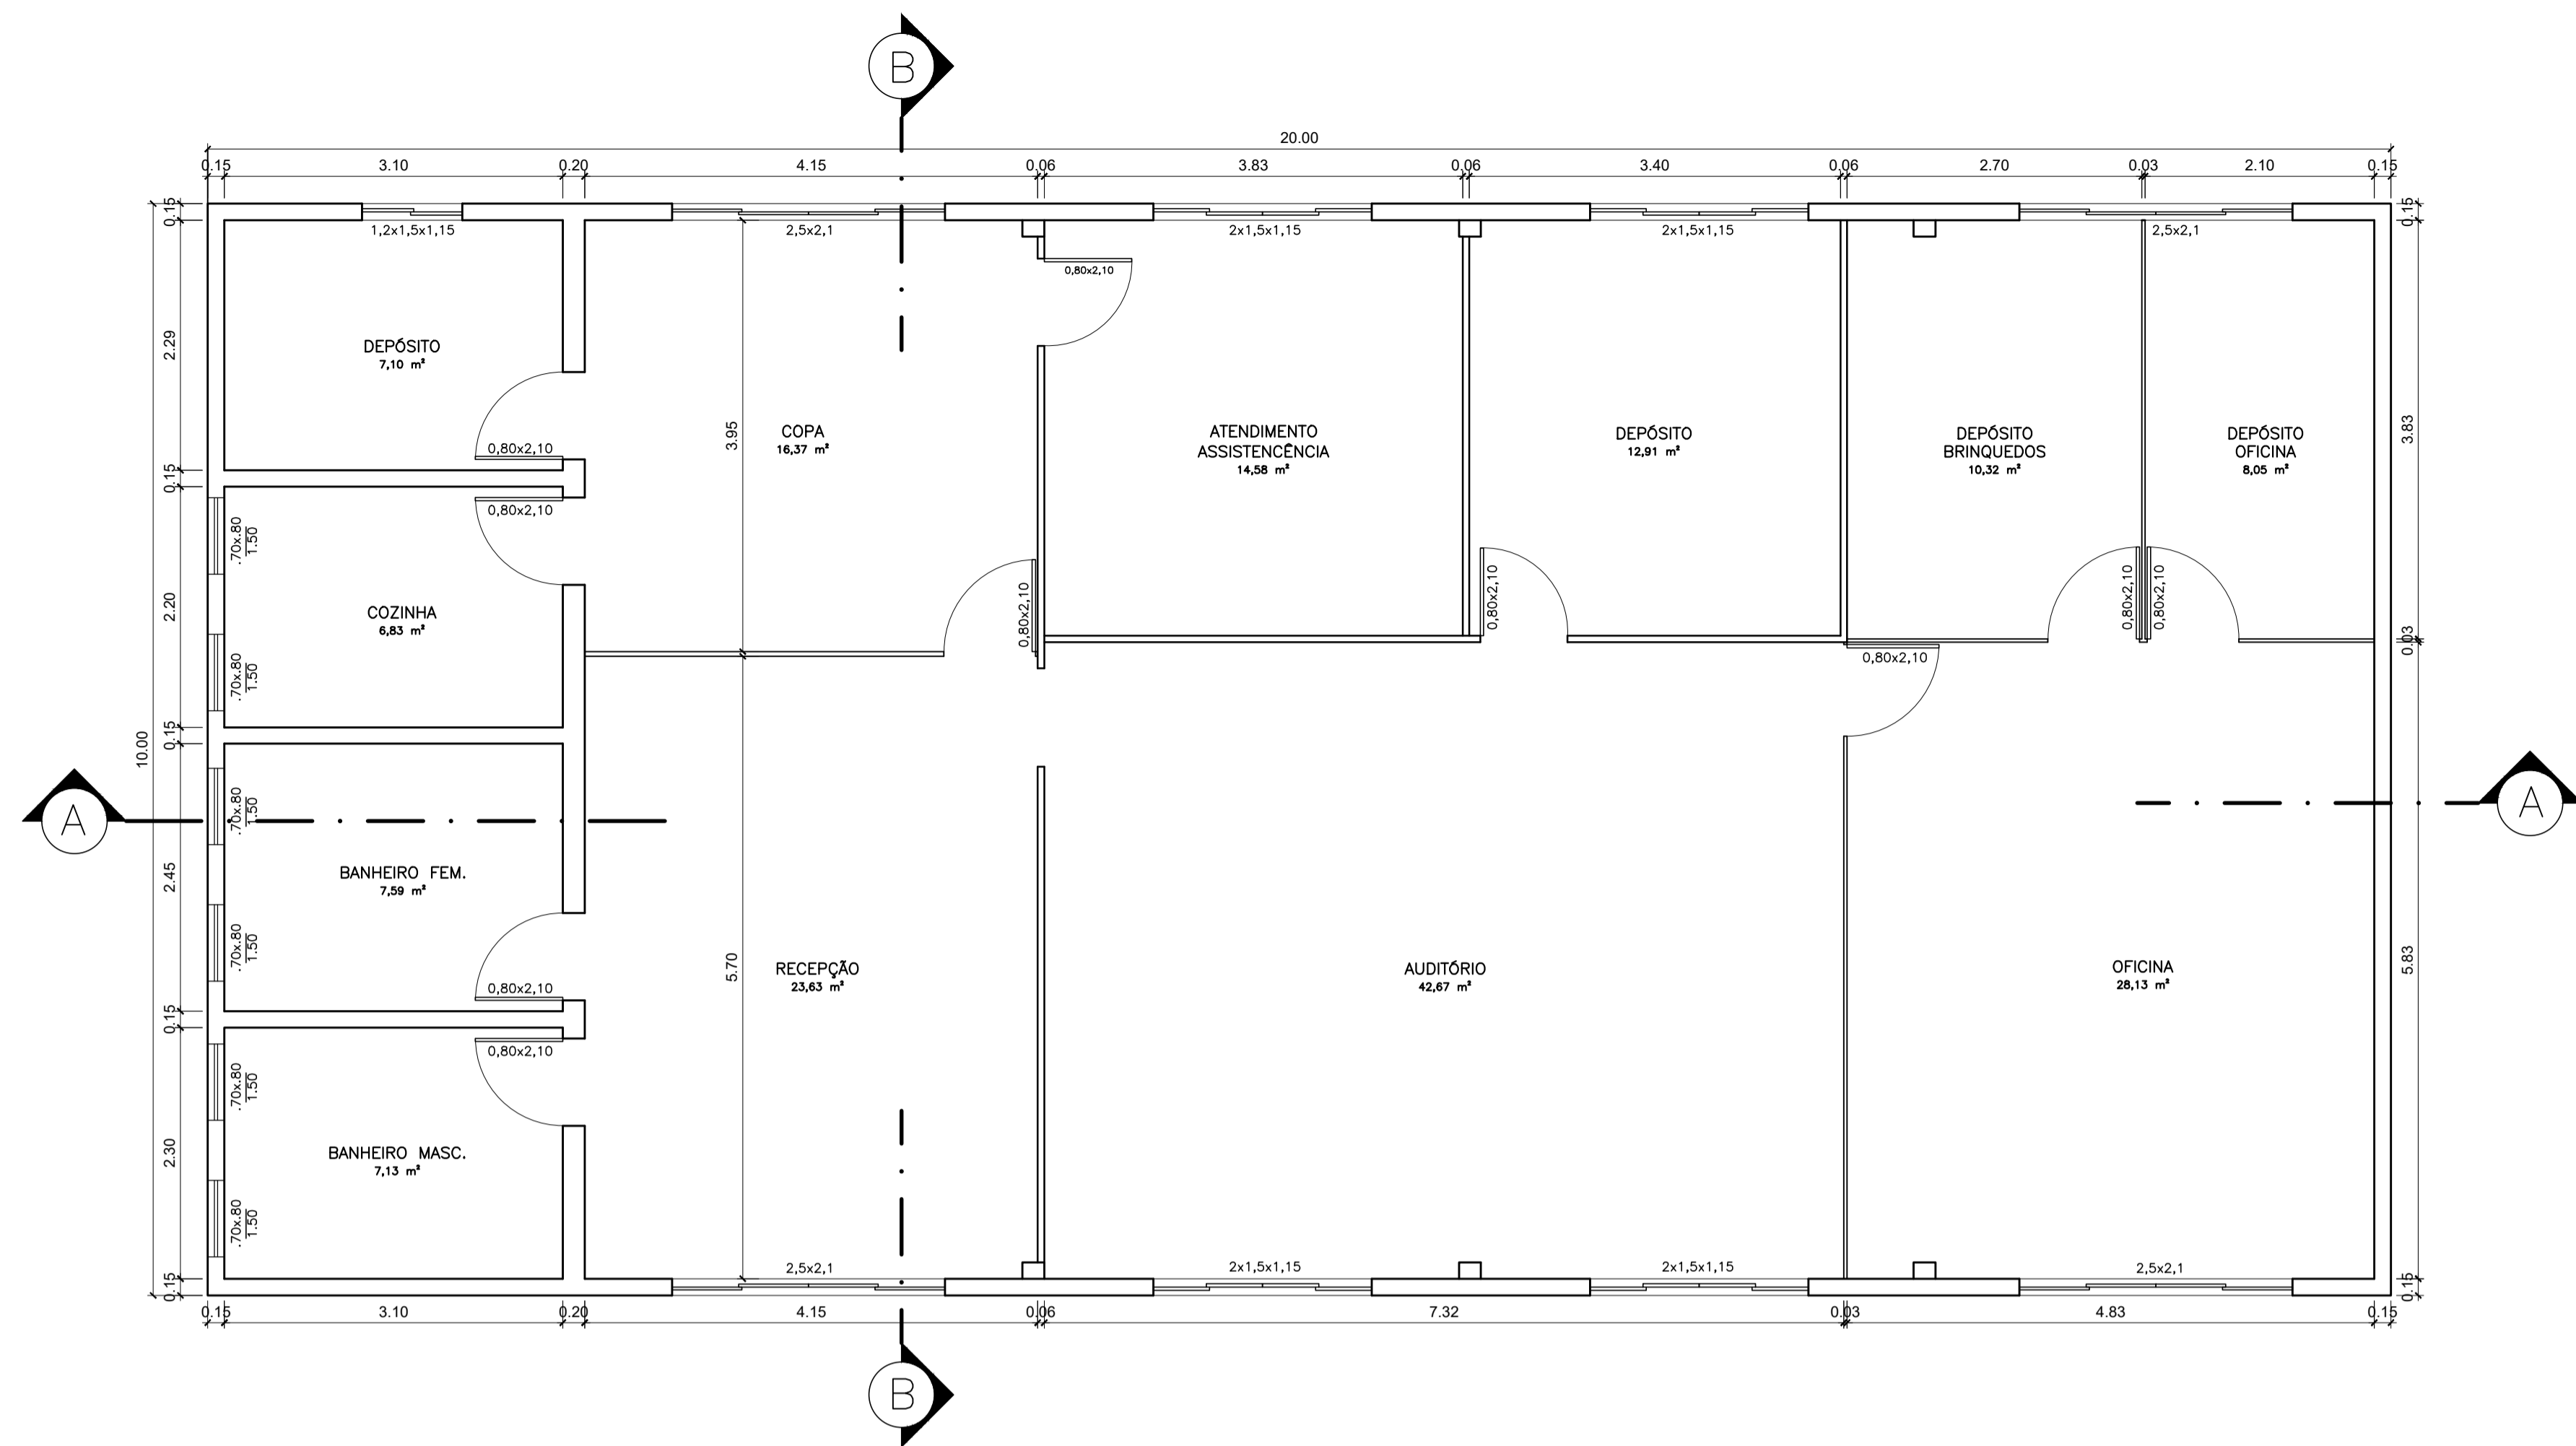


PLANTA BAIXA "AS BUILT" – CRAS ARLETE TARDIN
ESC.:1/50

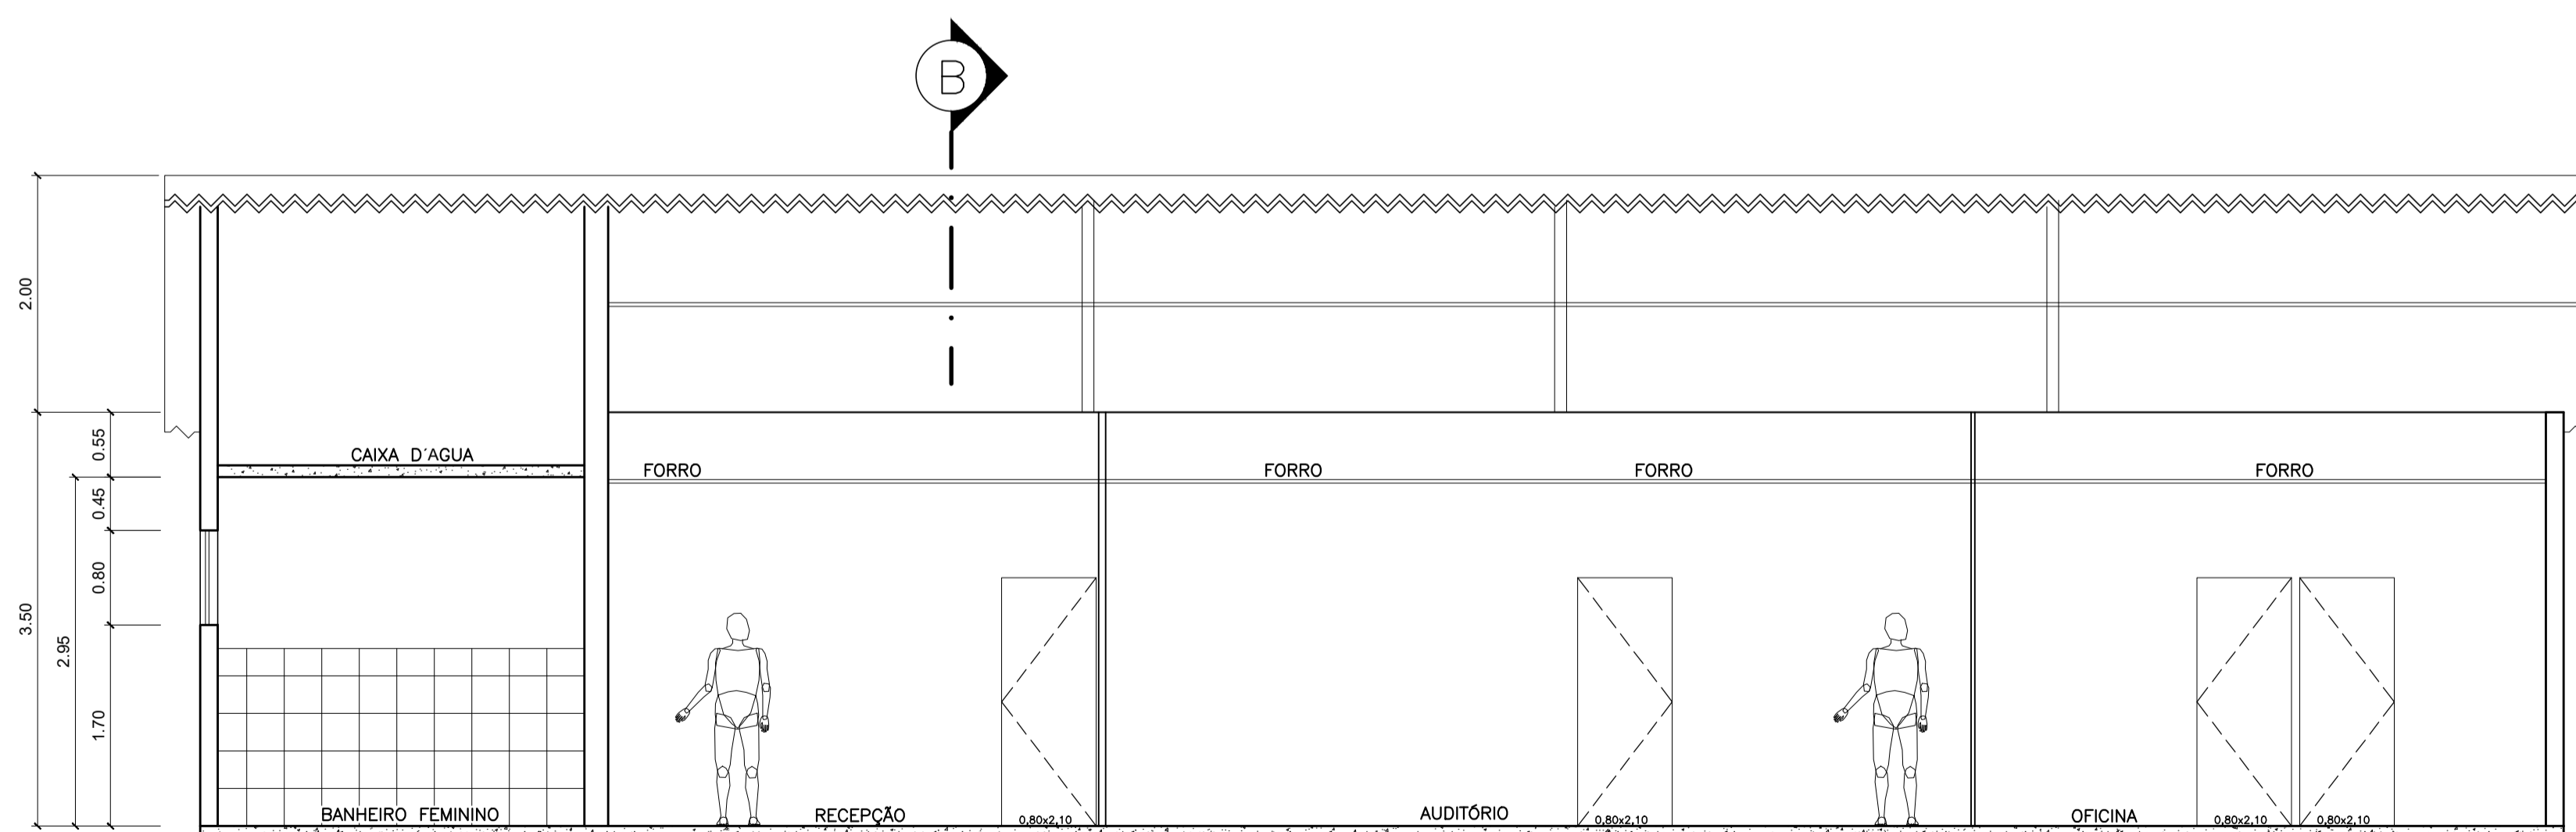

CORTE AA
ESC.:1/50

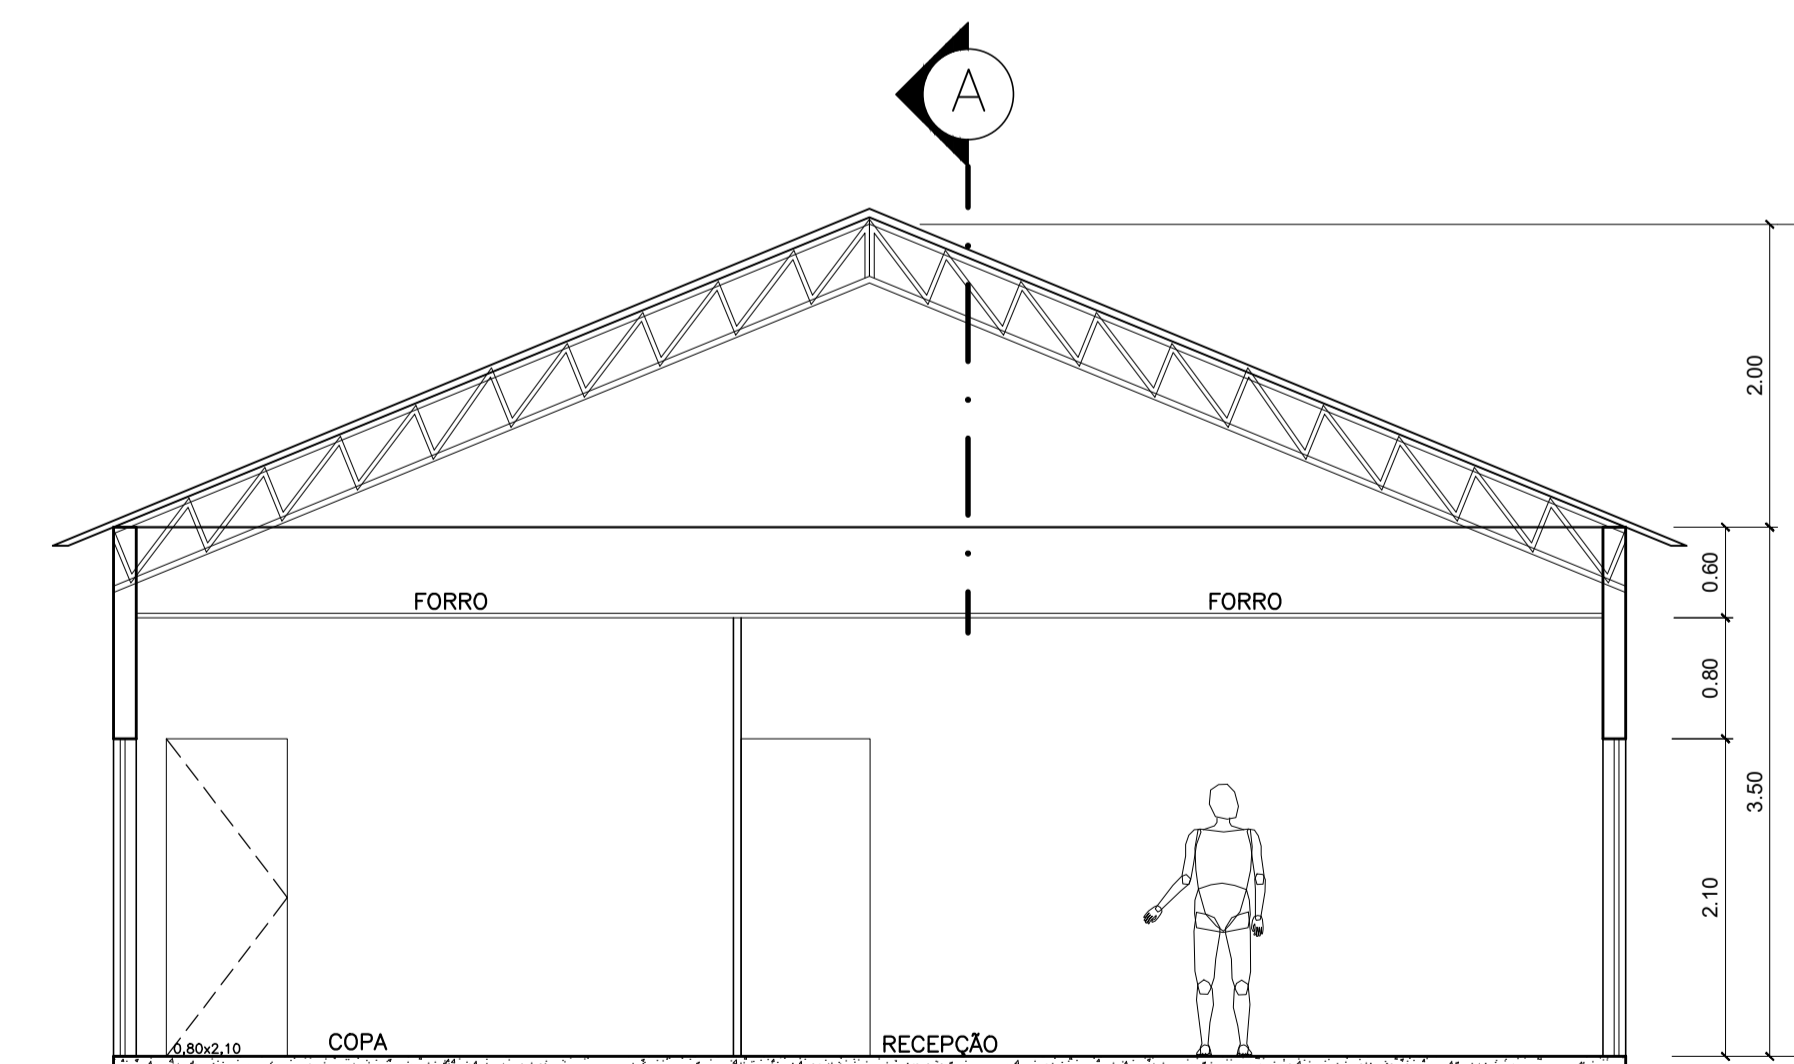

CORTE BB
ESC.:1/50

REVISÕES:		ANOTAÇÕES
DATA: 00/00/0000	AUTORIA: RESPONSÁVEL	
 PREFEITURA MUNICIPAL DE COLATINA		SEMOB SECRETARIA MUNICIPAL DE OBRAS
PROJETO: REFORMA – CRAS BAIRRO SÃO MIGUEL	ENDEREÇO: BAIRRO SÃO MIGUEL COLATINA-ES	CONTEÚDO: LEVANTAMENTO AS BUILT
RESPONSÁVEL: MATEUS DRAGO VIGANO CREA/ES 40962/D	ESCALA: INDICADO	DATA: 05/2021
	DESENHO: CARLOS HENRIQUE R.	