


FACHADA
ESC. 1/75

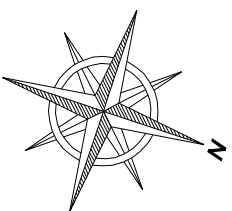

PROJETO ARQUITETONICO:

CEIM NOSSA SENHORA APARECIDA

CONTEUDO: FACHADA

LOCAL:

RUA SD. LEONARDO, BAIRRO NOSSA SENHORA APARECIDA, COLATINA - ES.

PREFEITURA MUNICIPAL

DE COLATINA

SECRETARIA MUNICIPAL DE

EDUCAÇÃO

PROPRIETARIO:

PREFEITURA MUNICIPAL DE COLATINA

CNPJ: 27.165.729/0001-74

RESPONSAVEL

KARLA ANDRESSA BULIAN SANTOS

CREA ES-011168/D






DATA: JULHO/2021

PRANCHA: 01/03







DESENHO: LIGIANY MILANEZI BATISTA

ESCALA: 1/75

NOTA 01: TODAS AS COTAS EM CENTÍMETROS.
NOTA 02: CONFERIR MEDIDAS NO LOCAL.

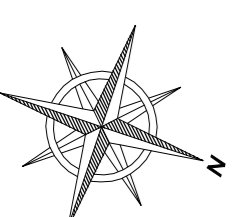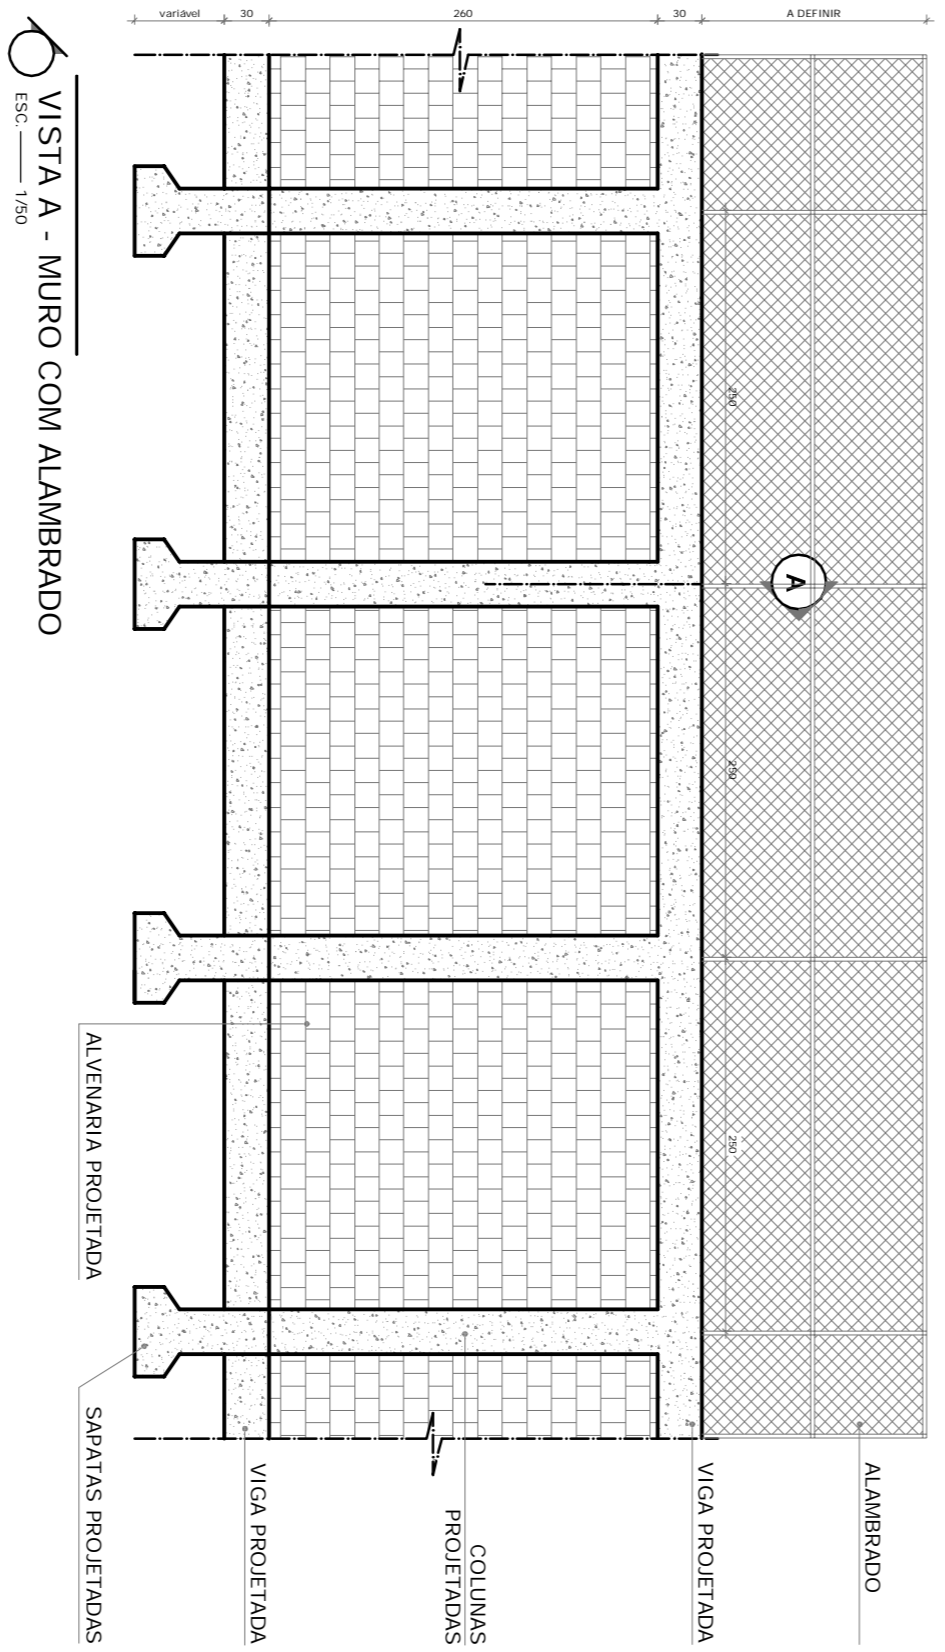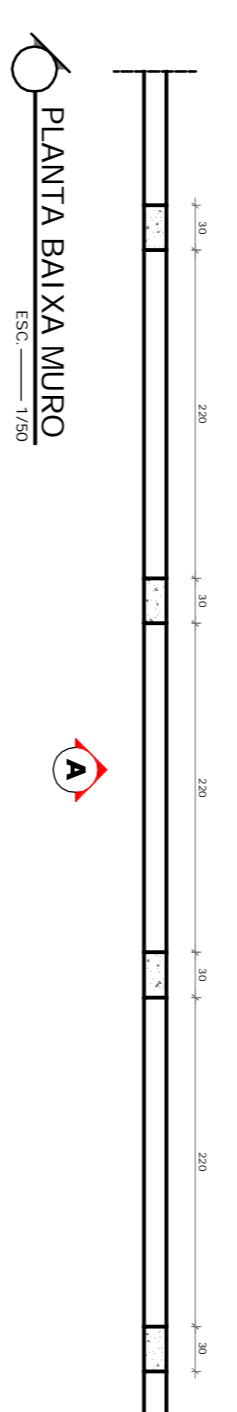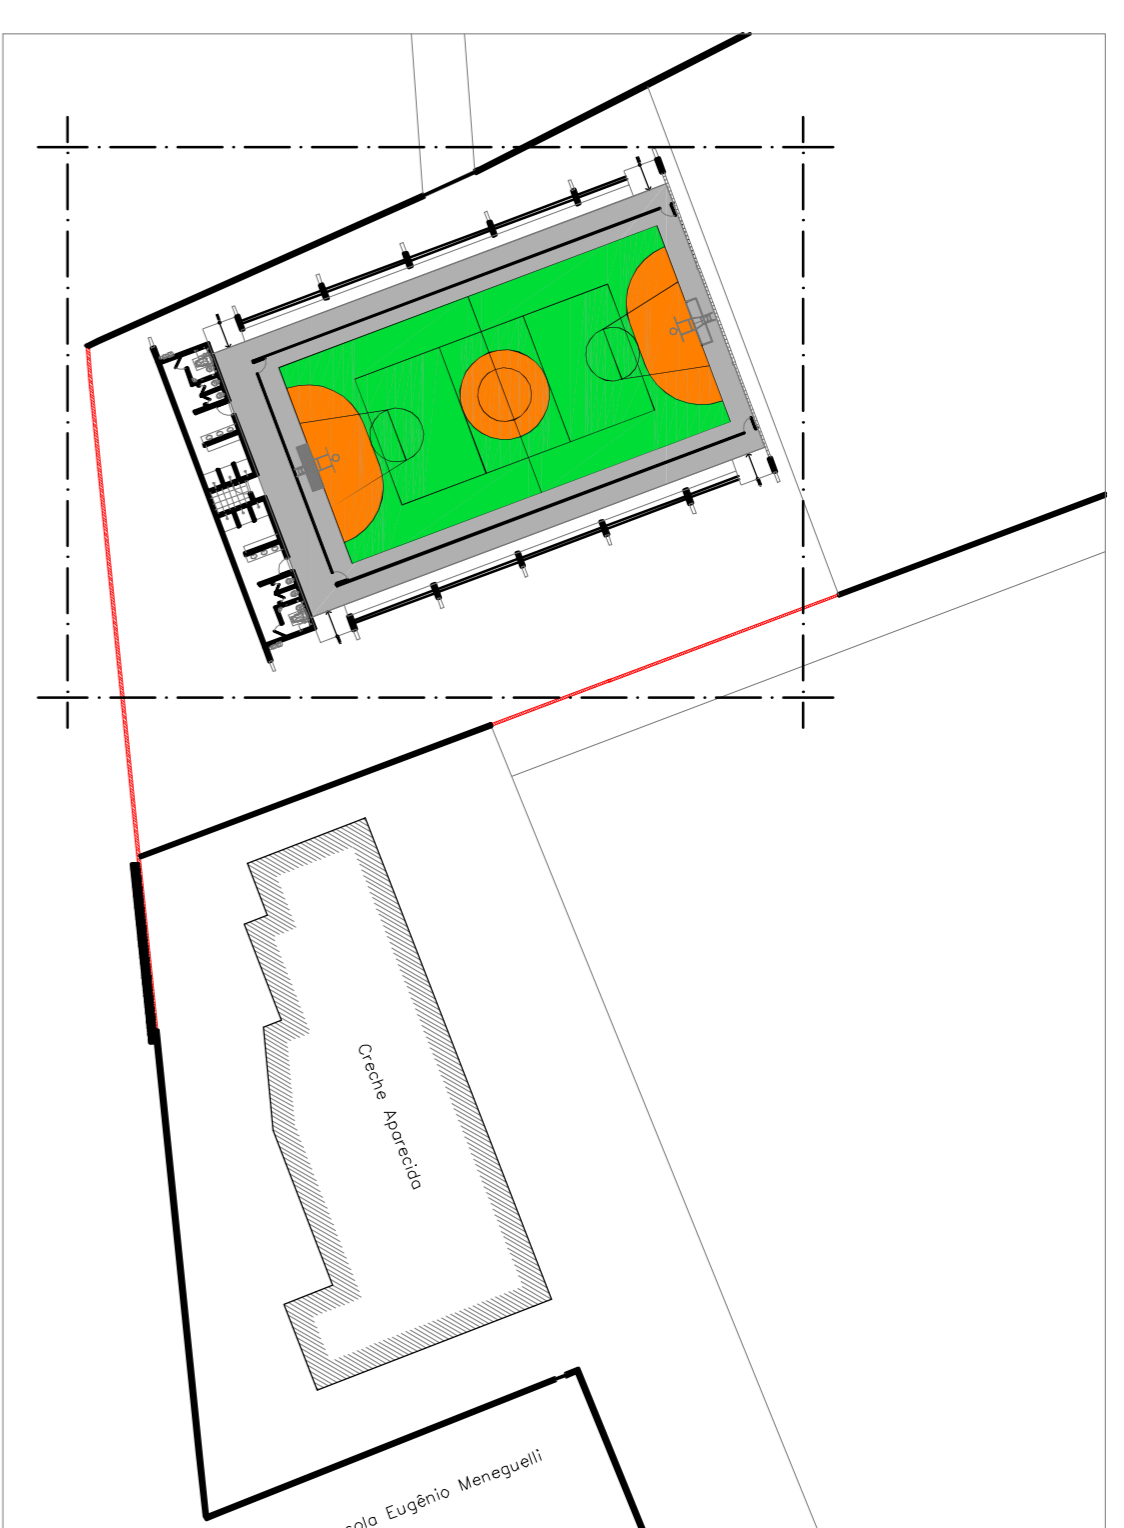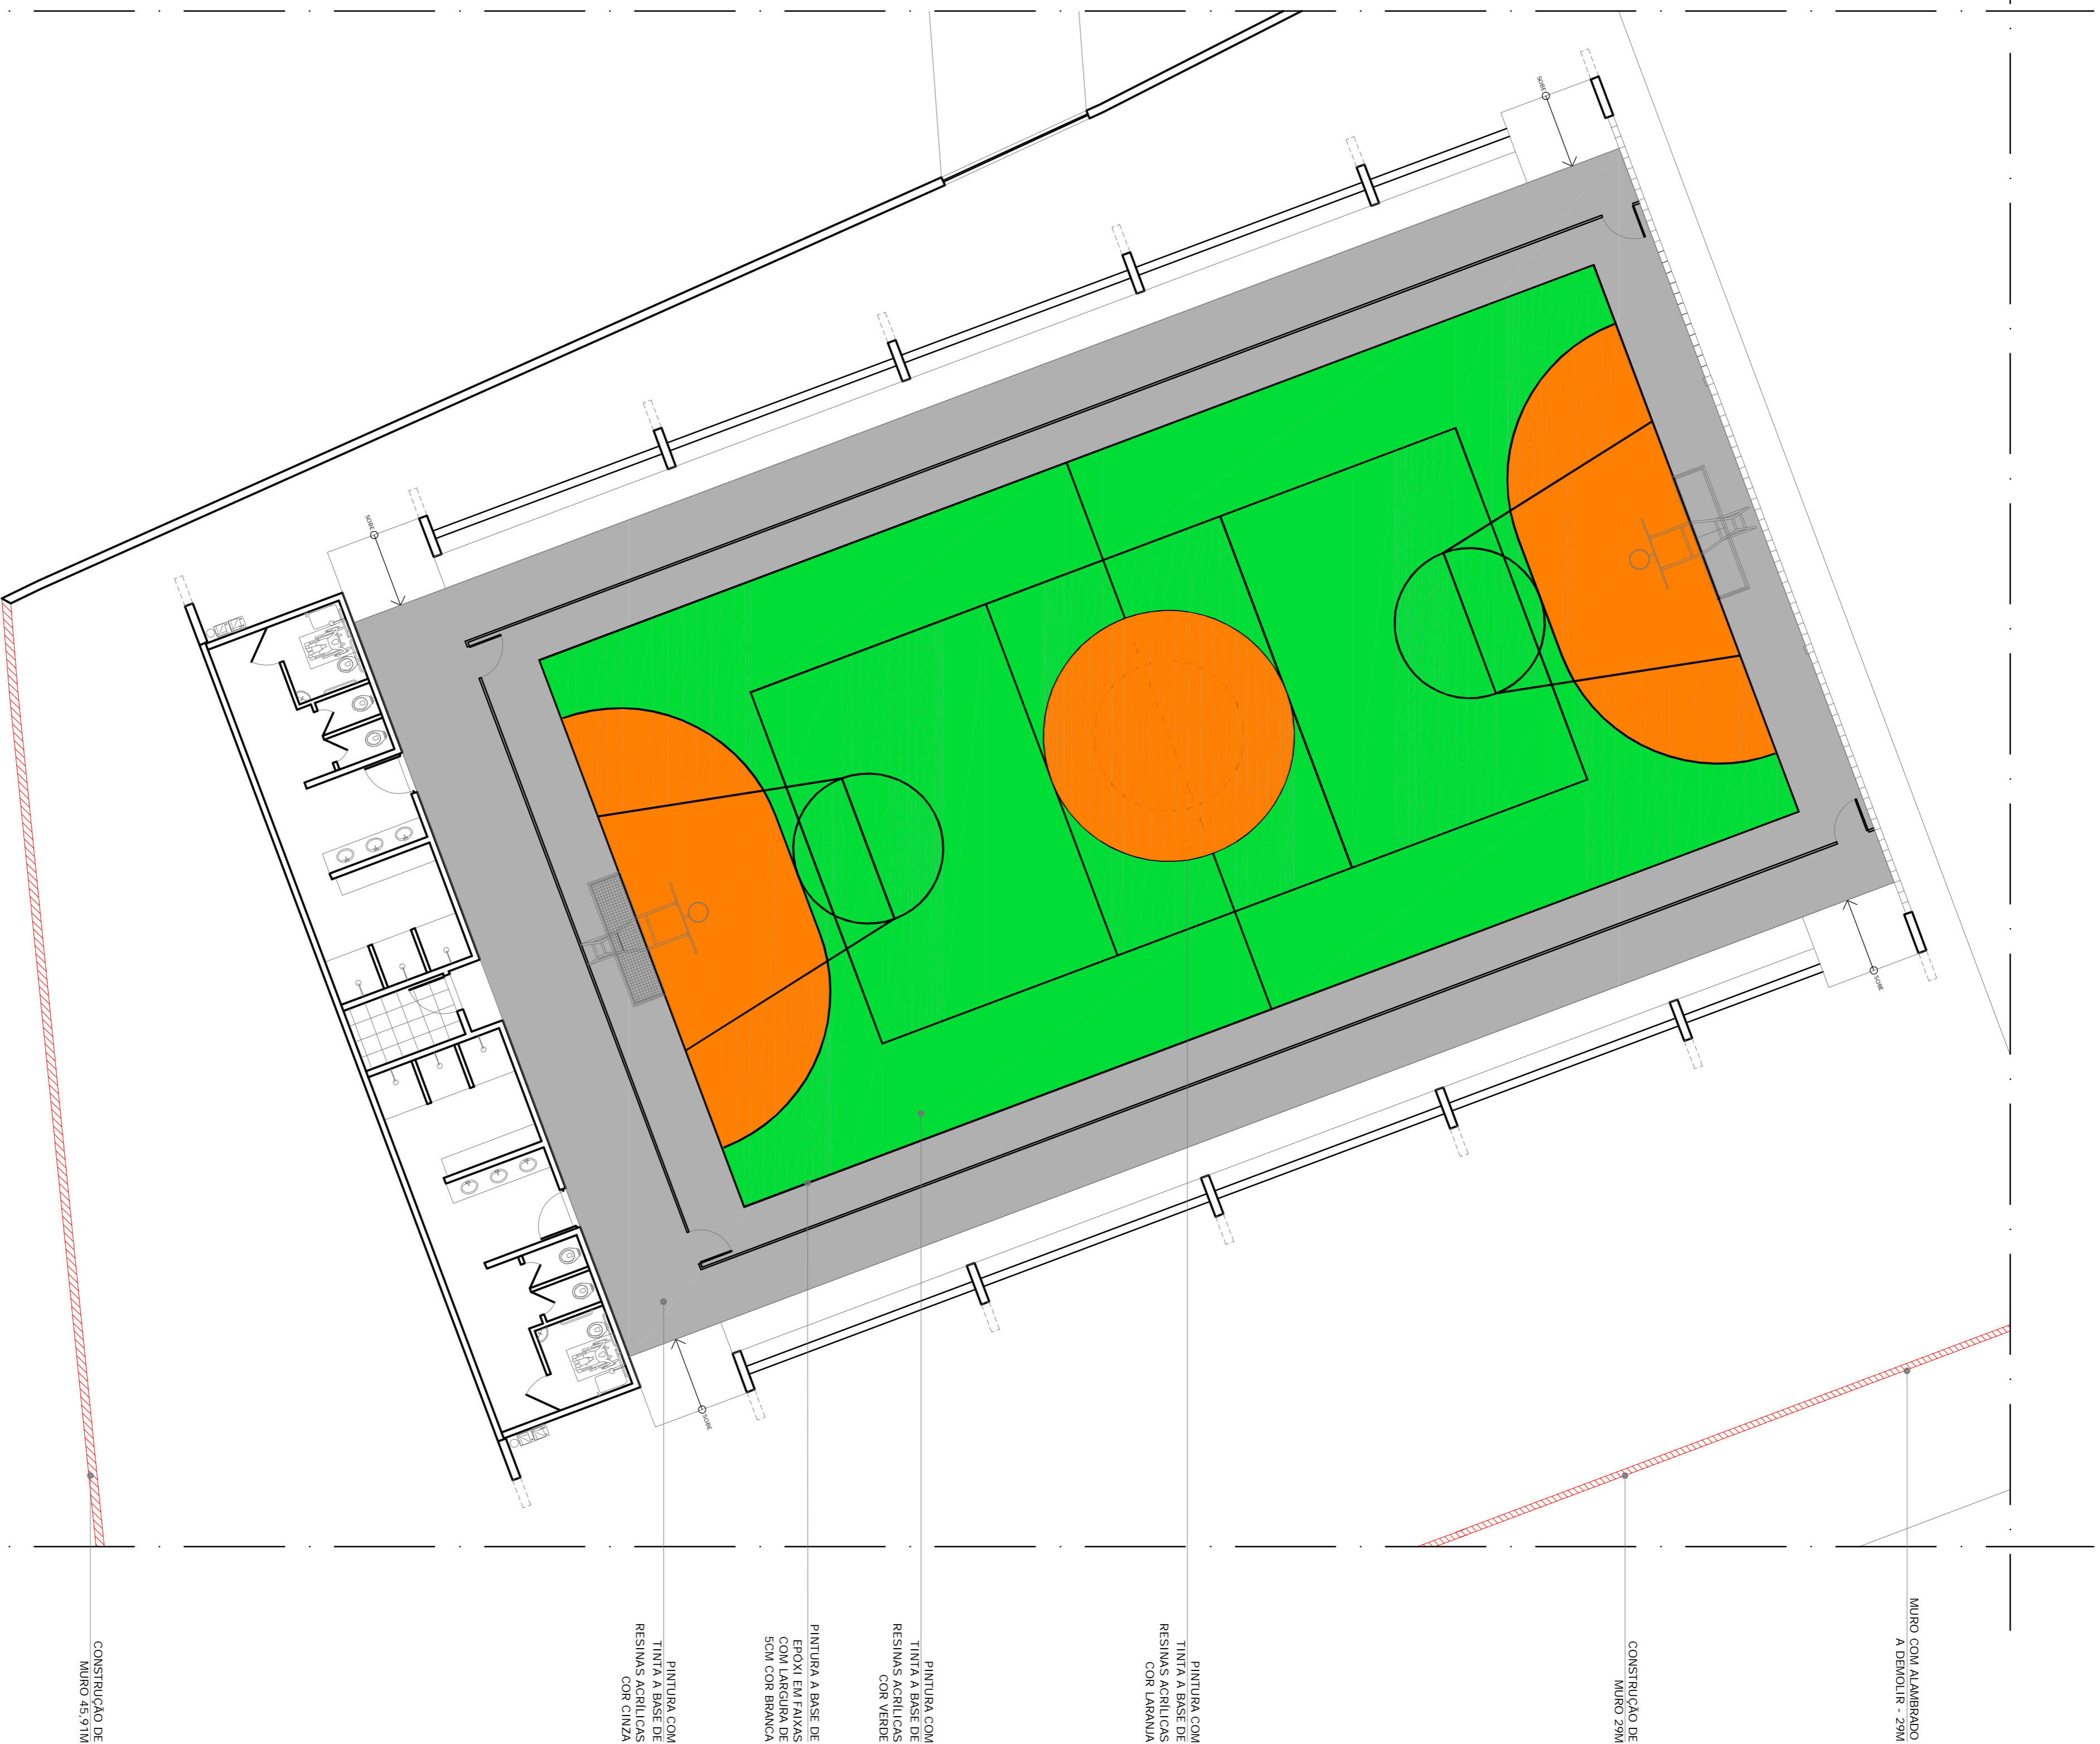

PREFEITURA MUNICIPAL DE COLATINA SEMED - SECRETARIA MUNICIPAL DE EDUCAÇÃO CEIM NOSSA SENHORA APARECIDA	
LOCAL:	RUA S/D. LEONARDO, BAIRRO NOSSA SENHORA APARECIDA, COLATINA - ES
CONTEUDO:	QUADRA DE ESPORTES E MURO DE CONTENÇÃO
ESCALA:	DATA: JULHO / 2021
INDICADA:	
PROPRIETARIO:	PREFEITURA MUNICIPAL DE COLATINA CNPJ: 27.165.729/0001-74
RESPONSÁVEL TÉCNICO:	KARLA ANDRESSA BULIAN SANTOS CREA ES - 011169/D
DESENHO:	PRACINHA: 02/03
LIGIANY MILANZEZI BATISTA - ESTAGIÁRIA DE ARQUITETURA E URBANISMO	

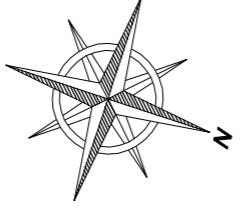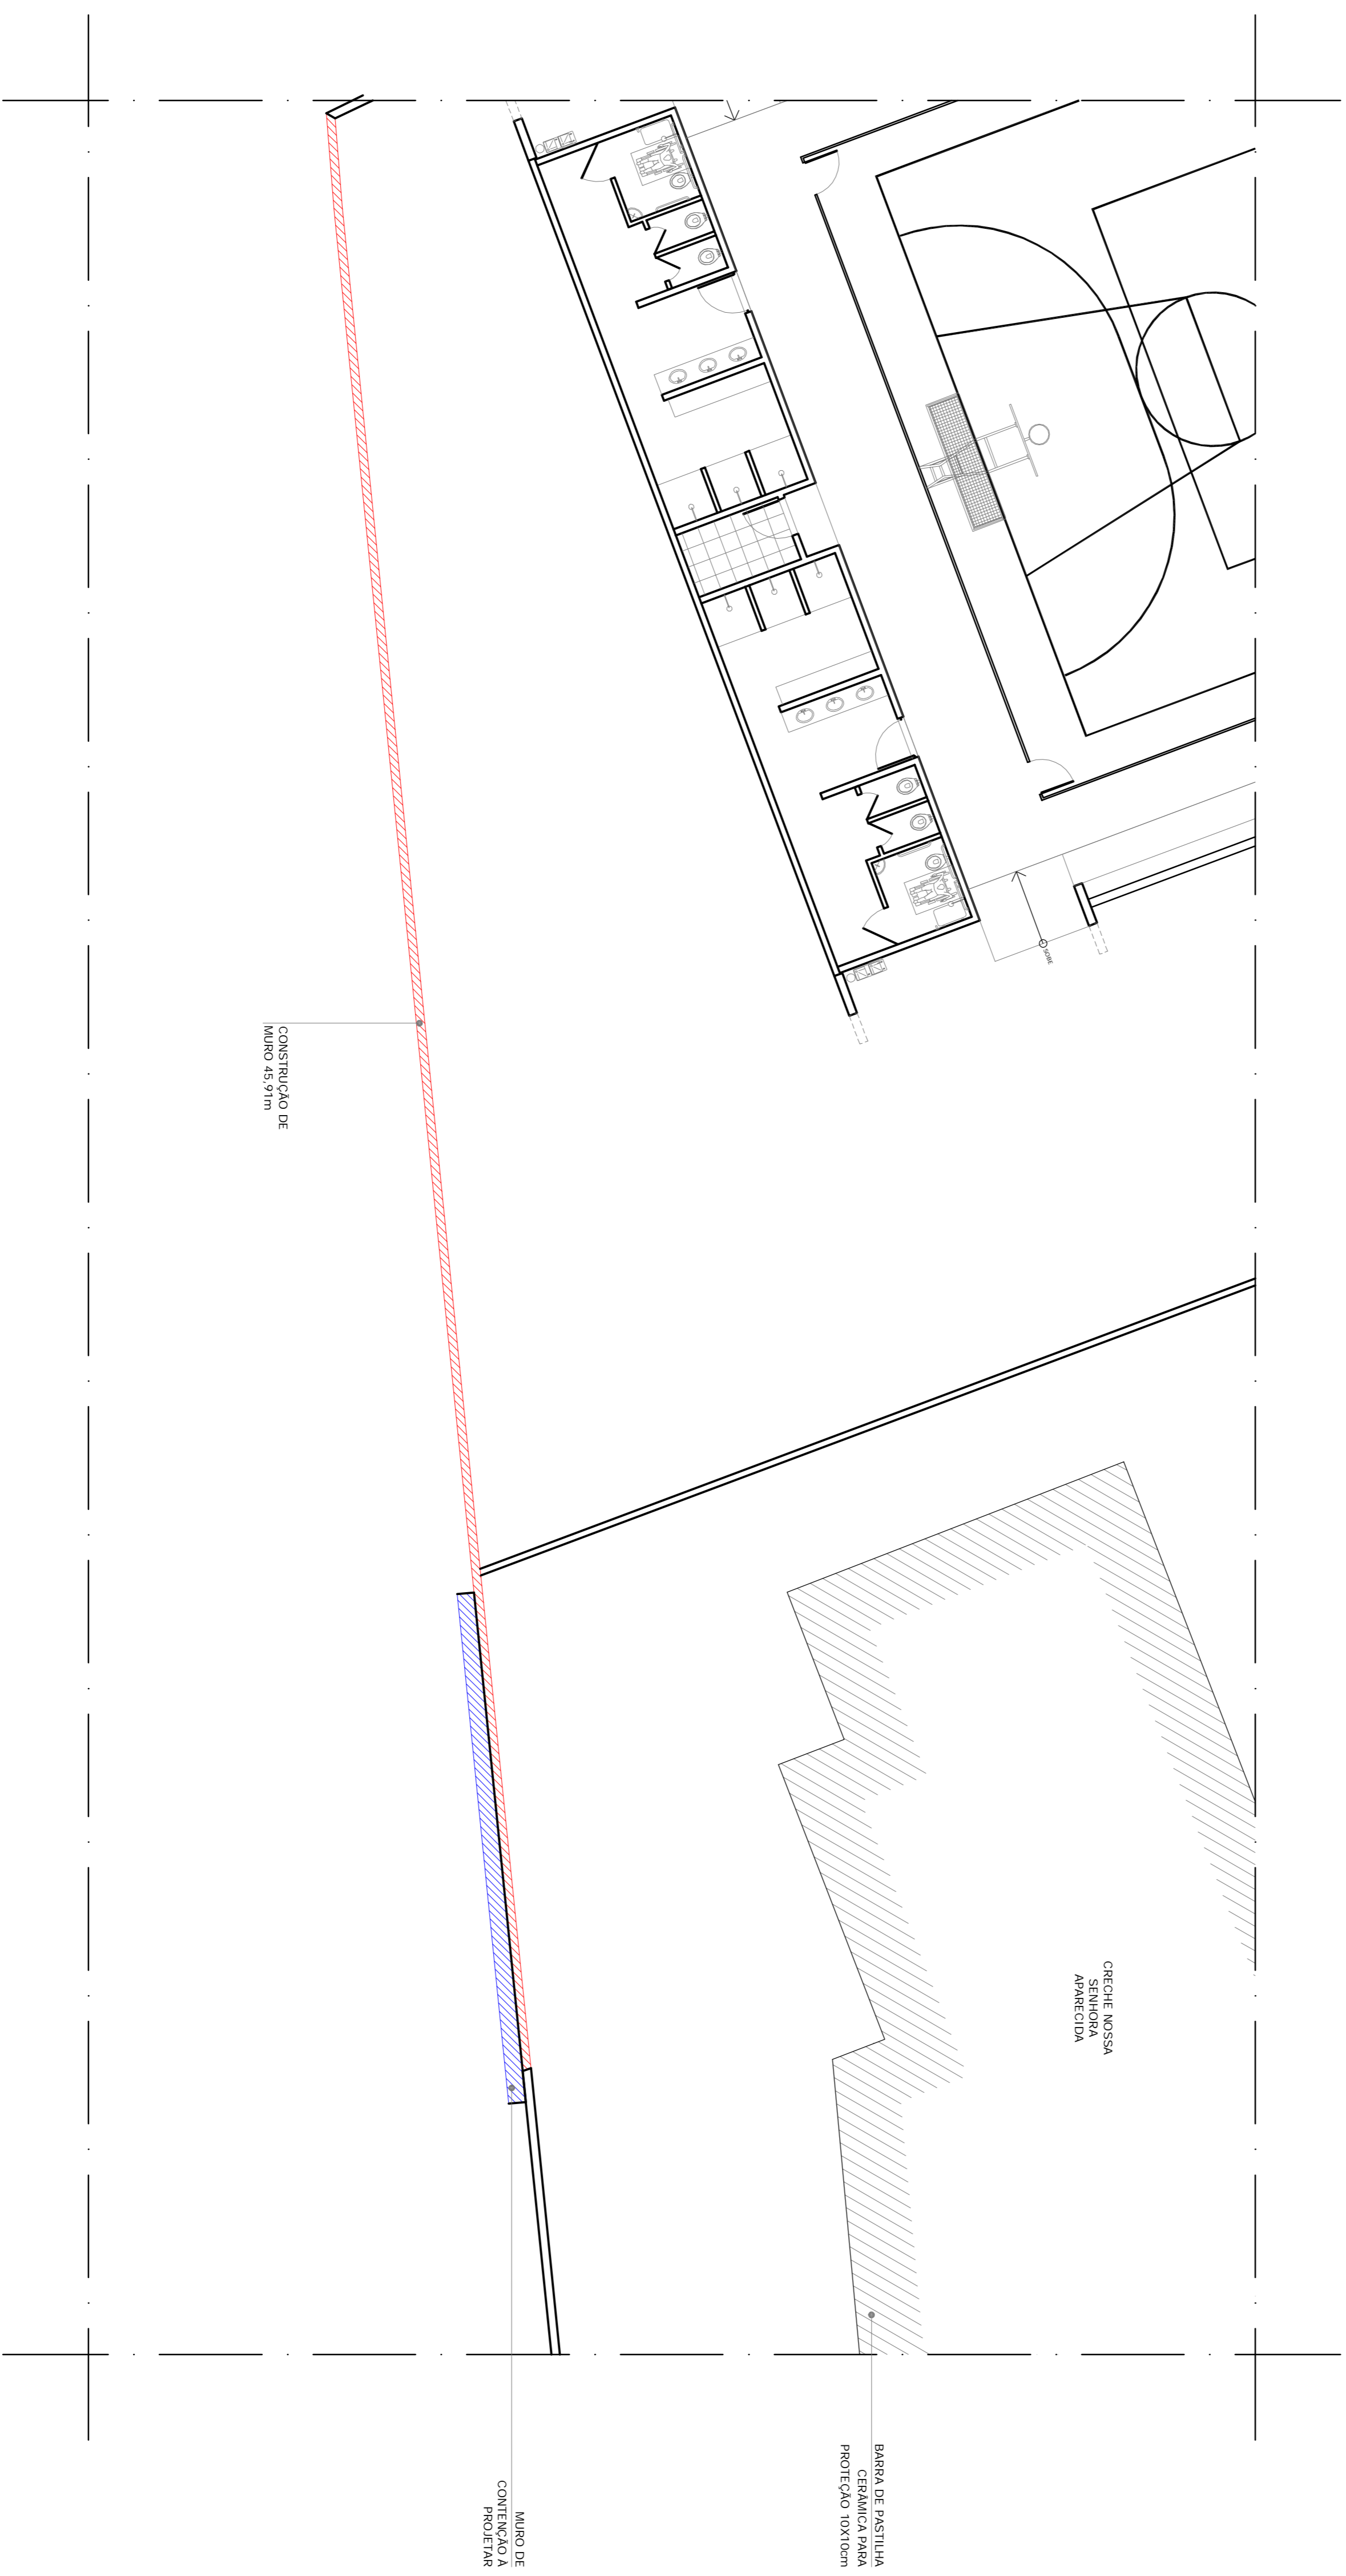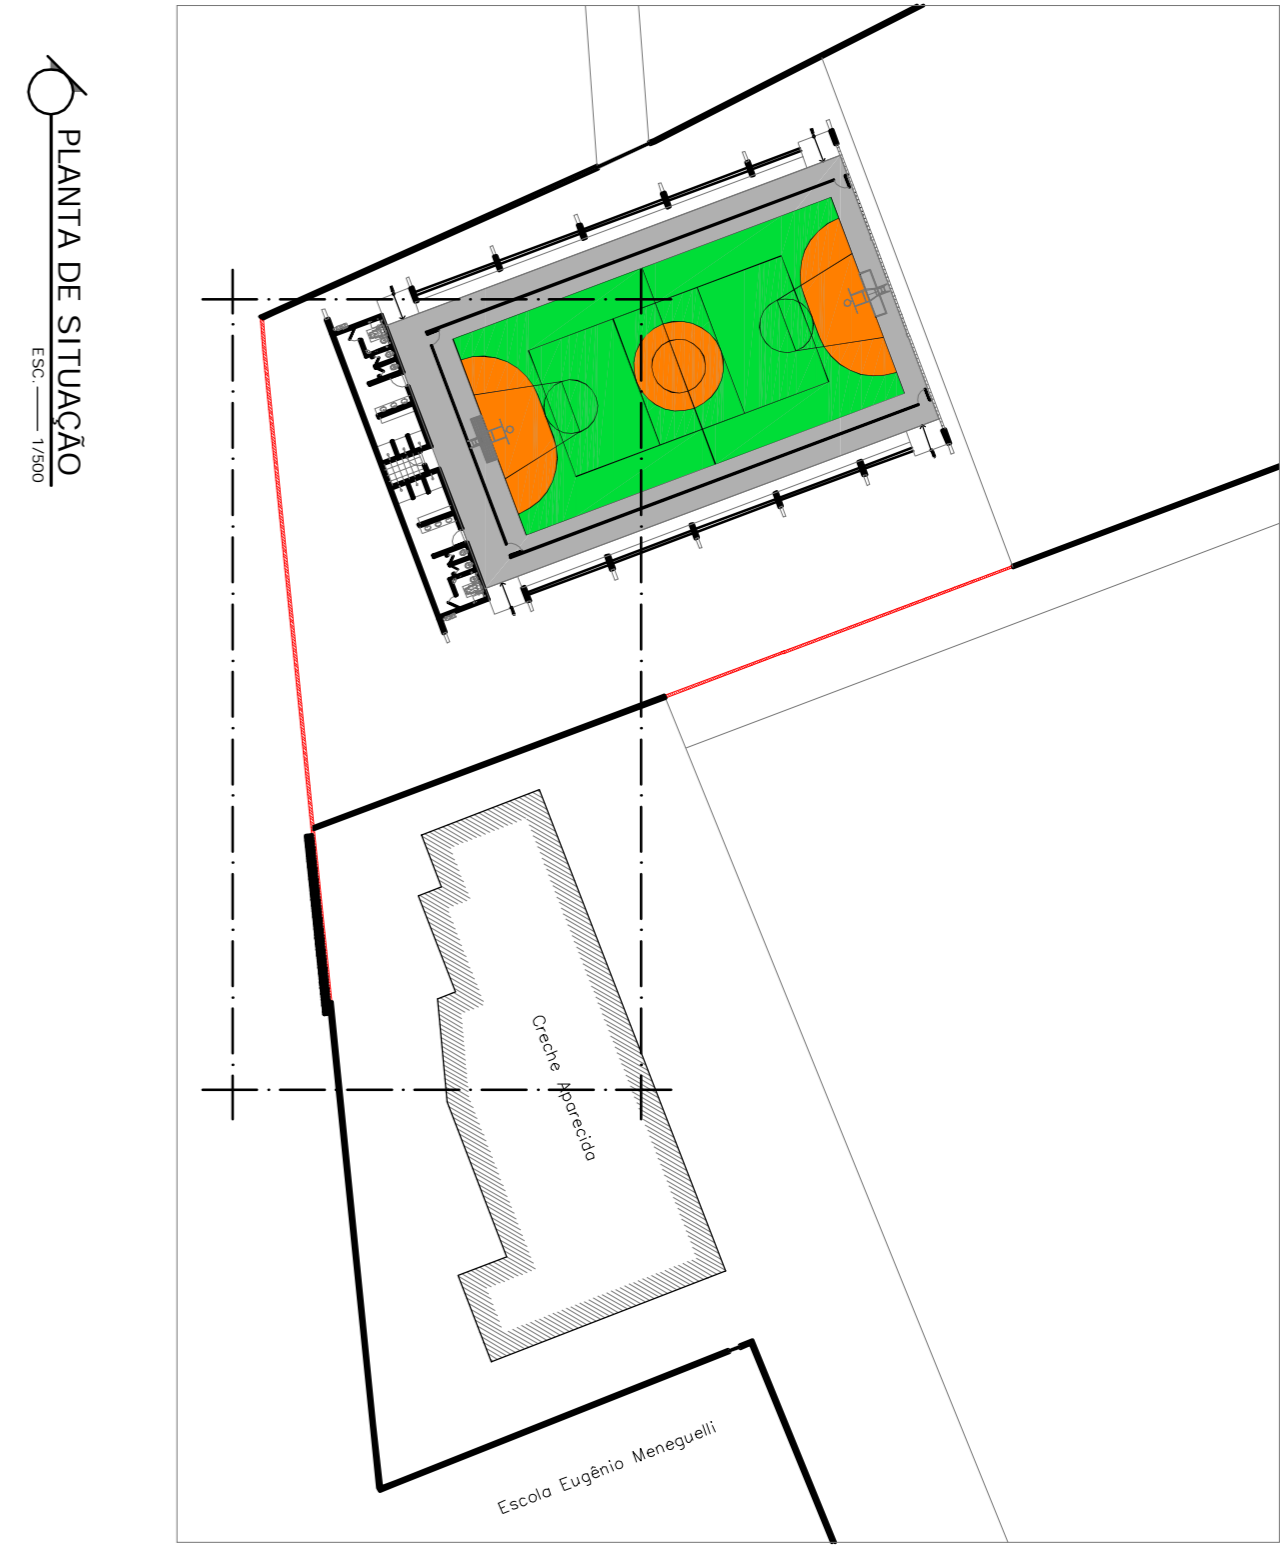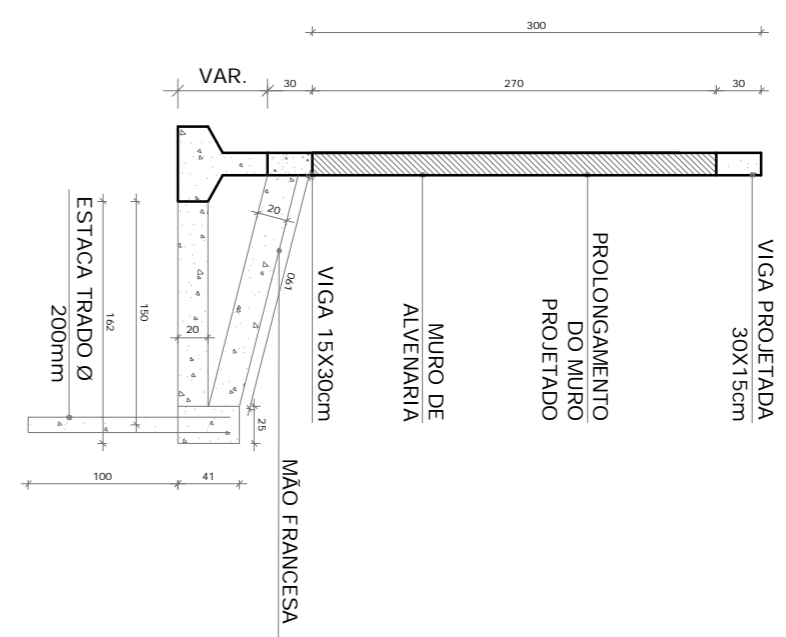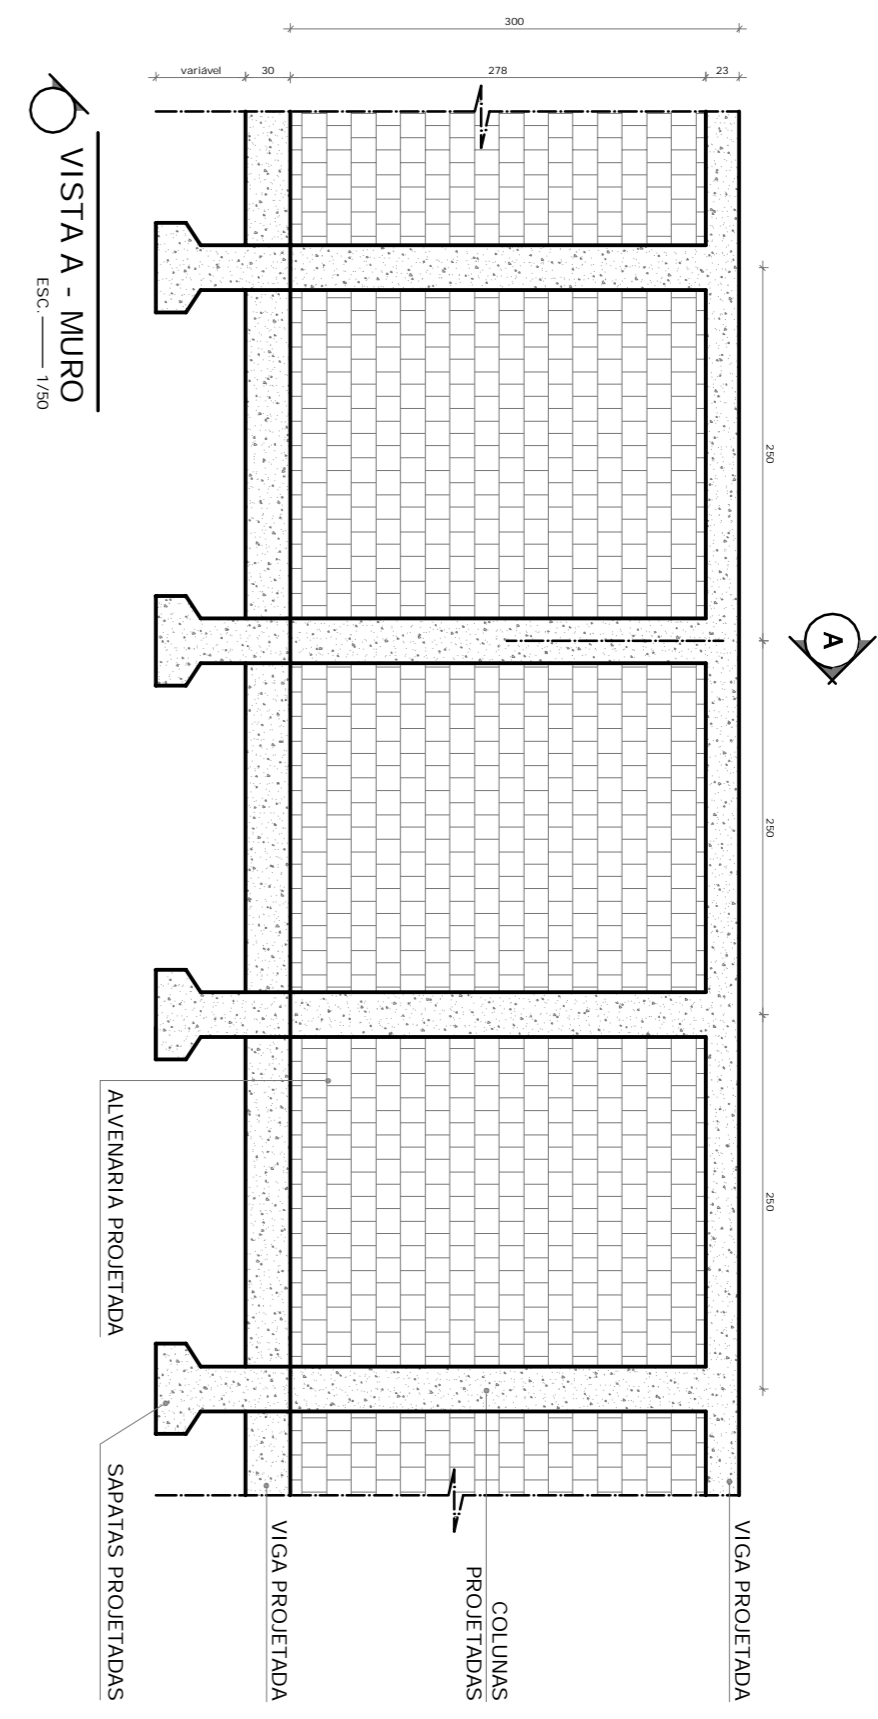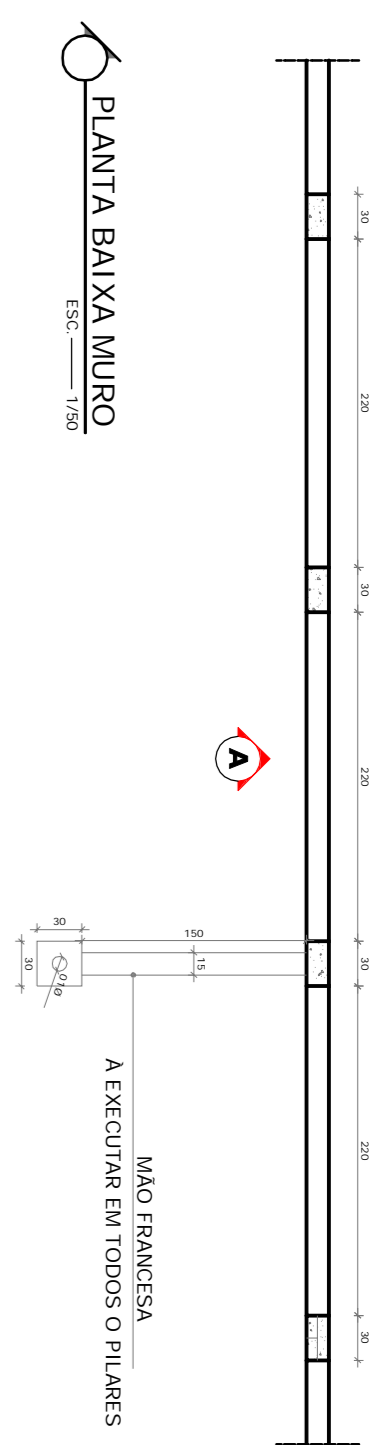

PREFEITURA MUNICIPAL DE COLATINA
SEMED - SECRETARIA MUNICIPAL DE EDUCAÇÃO
CEIM NOSSA SENHORA APARECIDA

LOCAL:
RUA SD. LEONARDO, BAIRRO NOSSA SENHORA APARECIDA, COLATINA - ES

CONTEÚDO:
QUADRA DE ESPORTES E MURO DE CONTENÇÃO

ESCALA: _____ DATA: JULHO / 2021

INDICADA

PROPRIETÁRIO: _____

PREFEITURA MUNICIPAL DE COLATINA
CNPJ: 27.165.729/0001-74

RESPONSÁVEL TÉCNICO: _____

KARLA ANDRESSA BULIAN SANTOS
CREA ES - 011169/D

PRANCHIA: _____

DESENHO: _____

LIGIANY MILANZEZI BATISTA - ESTAGIÁRIA DE ARQUITETURA E URBANISMO

03/03