




ELEVÇÃO FRONTAL
ESCALA 1 : 50

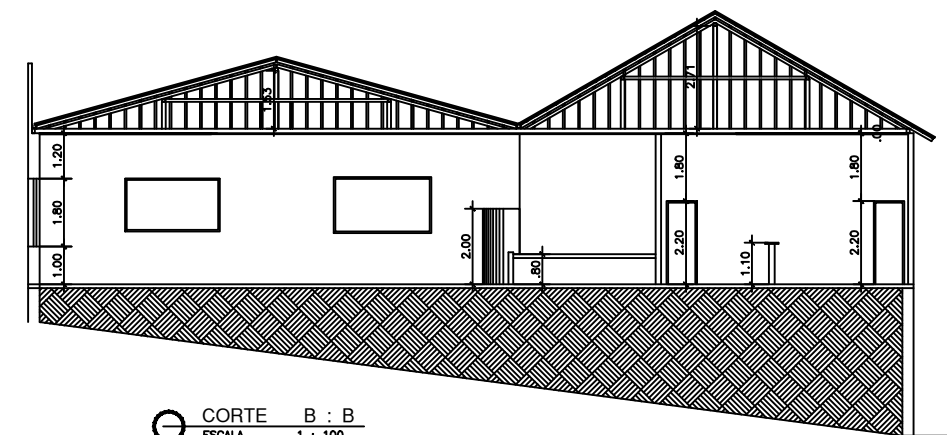


CORTE B : B
ESCALA 1 : 100

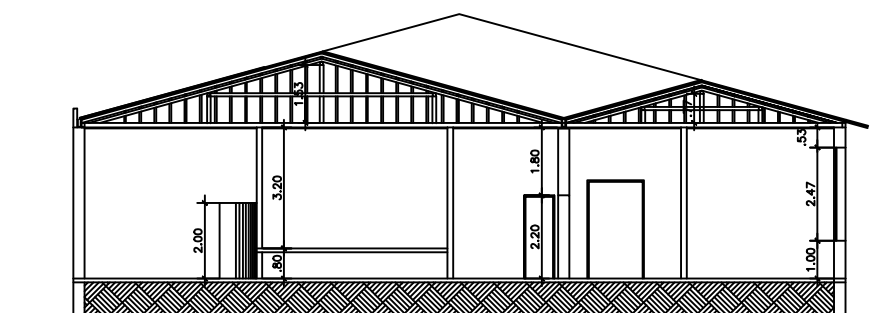

CORTE A : A
ESCALA 1 : 100

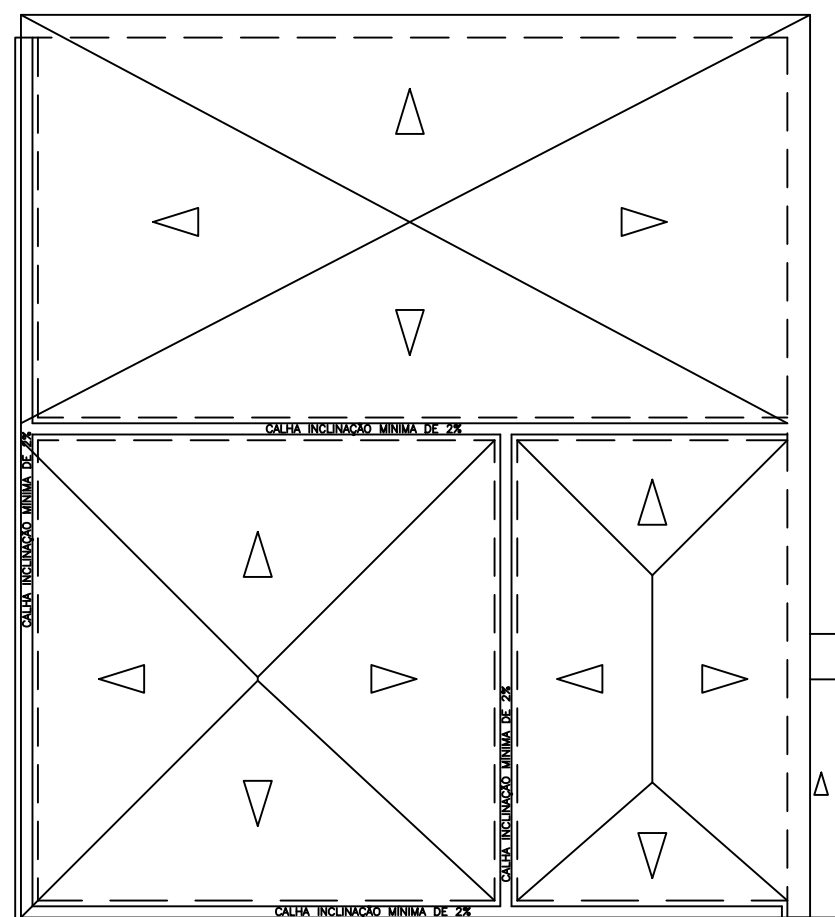

COBERTURA
ESCALA 1 : 100

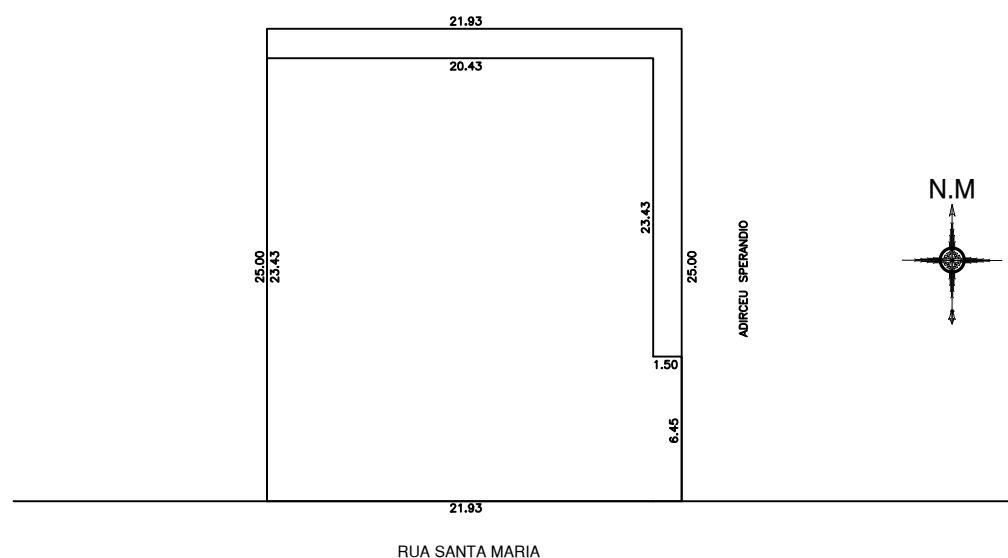

LOCAO DA OBRA
ESCALA 1 : 200



PREFEITURA MUNICIPAL
DE COLATINA

SEMOB
SECRETARIA MUNICIPAL DE OBRAS

RESPONSÁVEL:

PEDRO WYATT PEREIRA
CREA ES - 032934/D

PROJETO:
REFORMA
CASA DA CULTURA

ENDEREÇO:
R. SANTA MARIA N°292.
CENTRO
COLATINA-ES

ESCALA:
INDICADO

DATA:
06/2021

CONTEÚDO:
INDICADO

DESENHO:
SEMDUR

3/3