



CAIXA DE PASSAGEM C.P-1 (x2)

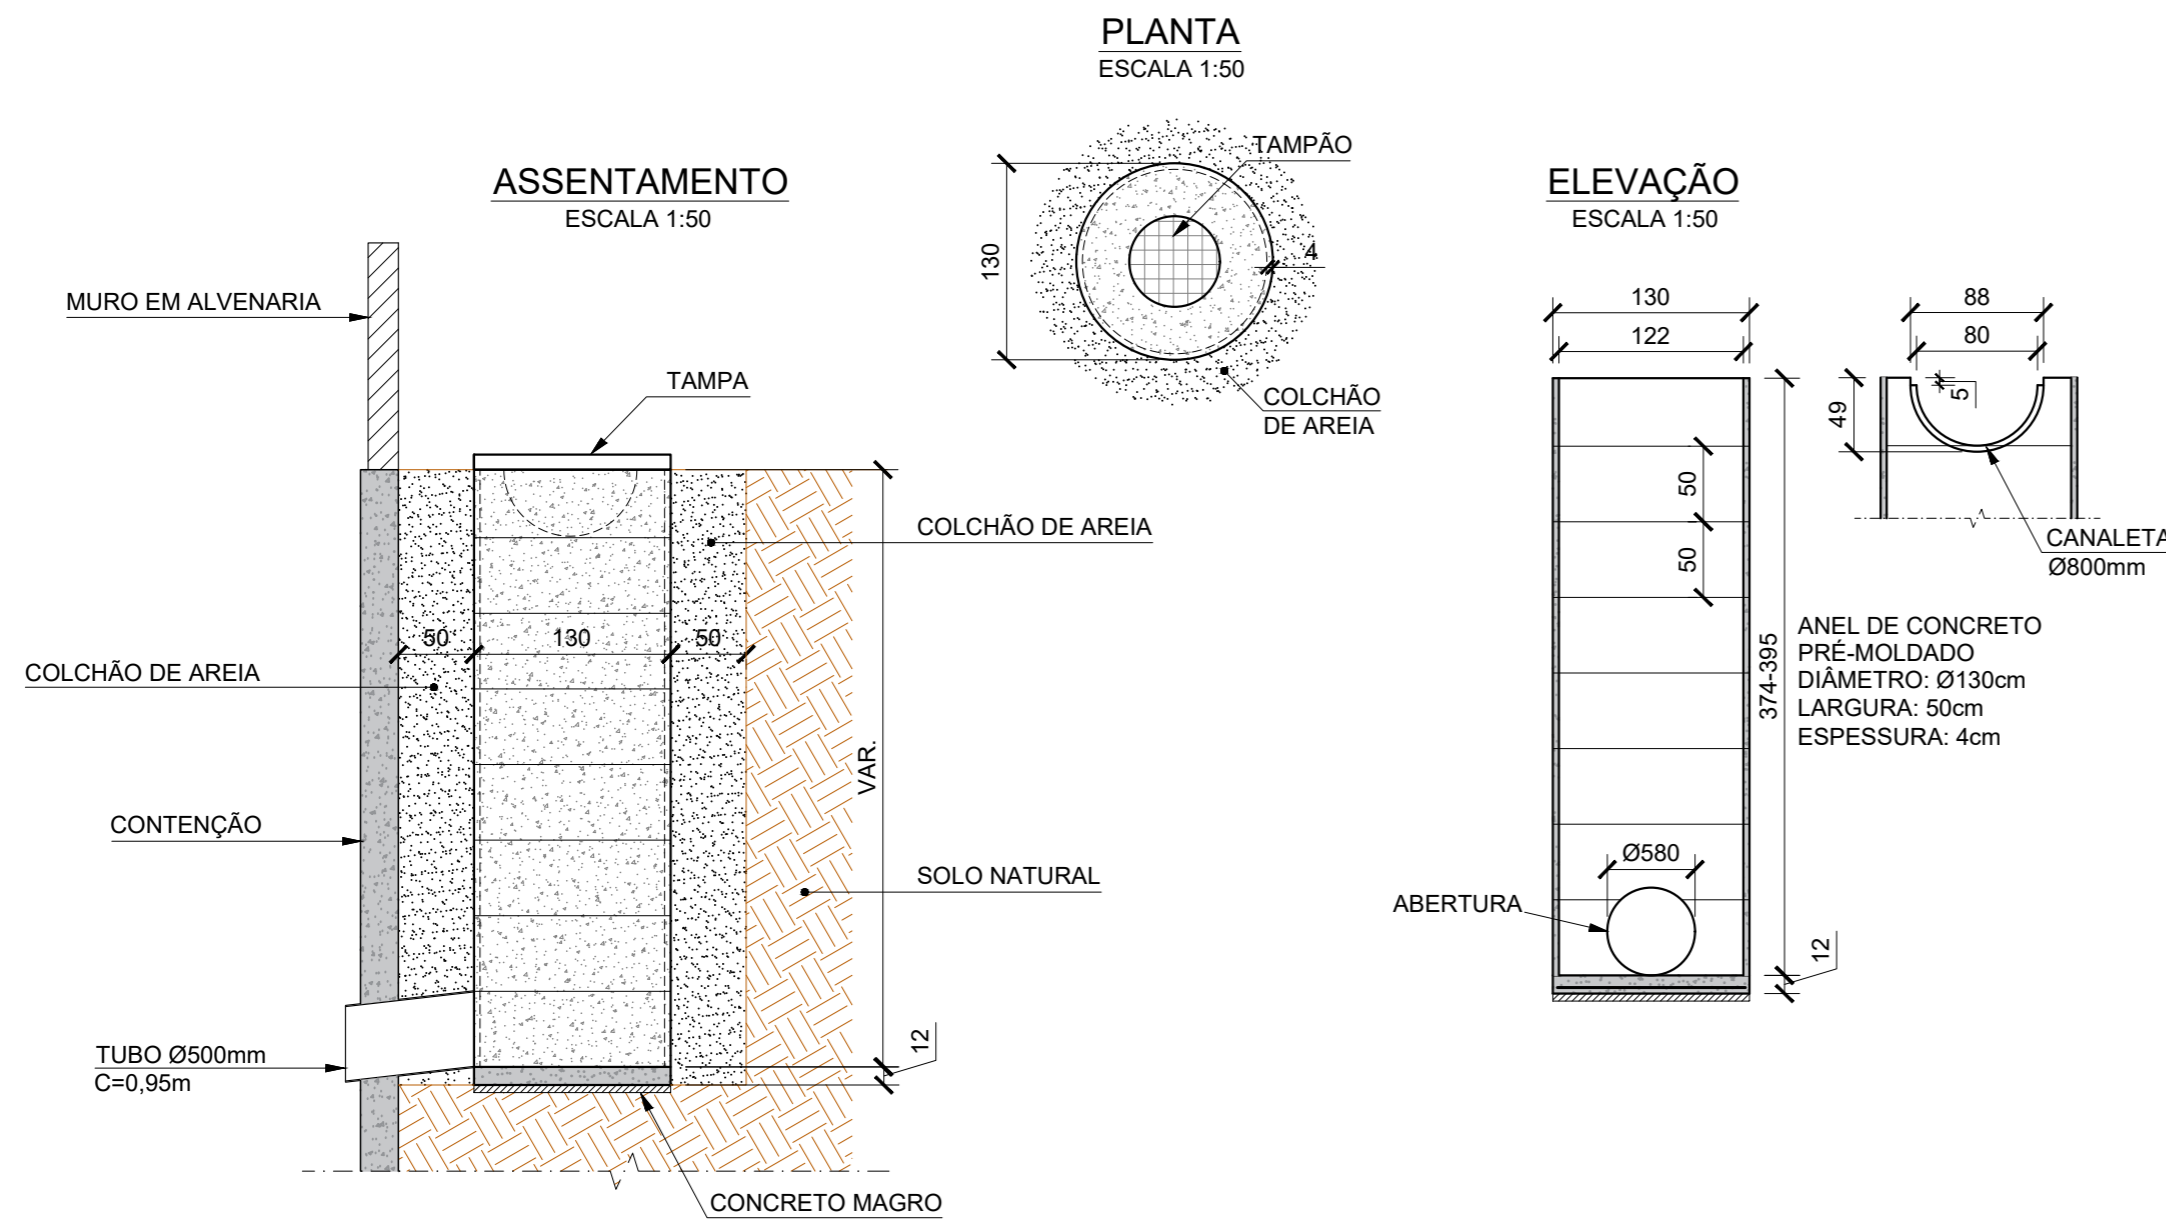


DETALHE GENÉRICO DAS CANALETAS


NA ENCOSTA
ESCALA 1:25

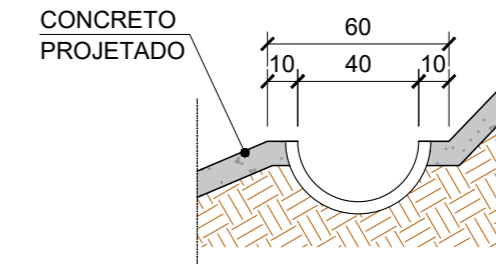

DETALHE DA CANALETA INTERNA DO CEMITÉRIO

SOBRE O ATERRO
ESCALA 1:25

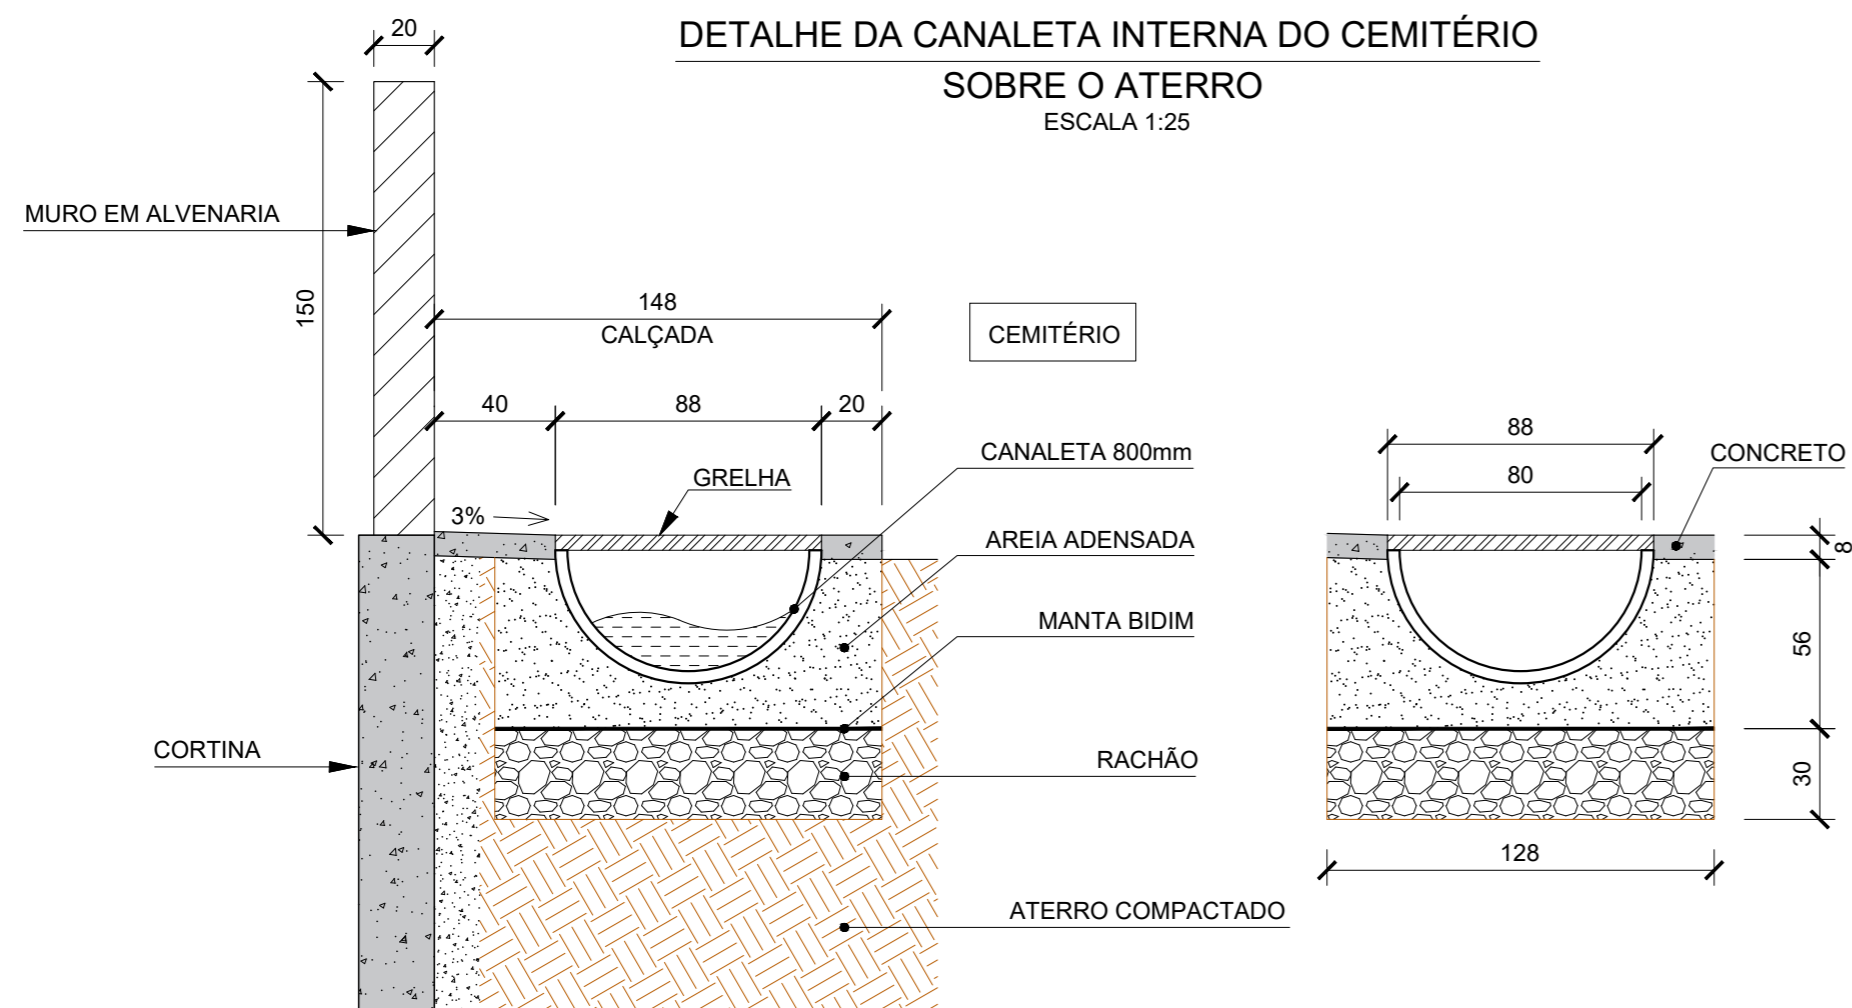

NORMAS			
<ul style="list-style-type: none"> - NORMA ABNT 6118 - Estruturas de Concreto Armado - NORMA ABNT 6120 - Cargas Para o Cálculo de Estruturas de Edificações - NORMA ABNT 6122 - Projeto e Execução de Fundações - NORMA ABNT 8044 - Projeto geotécnico - NORMA ABNT 8681 - Ações e Segurança nas Estruturas - NORMA ABNT 8953 - Concreto Para Fins Estruturais - Classificação por Grupo de Resistência - NORMA ABNT 14931 - Execuções de Estruturas de Concreto 			
NOTAS GERAIS			
<p>1 - CARACTERÍSTICAS DOS MATERIAIS:</p> <p>1.1 - CONCRETO ESTRUTURAL:</p> <ul style="list-style-type: none"> - Fck = 30MPa - CONSUMO MÍNIMO DE CIMENTO = 400 kg/m³ - FATOR ÁGUA/CIMENTO =< 0,52 <p>1.2 - AÇO: CA-50 / CA-60</p> <p>2 - COBRIMENTO DA ARMADURA:</p> <ul style="list-style-type: none"> 2.1 - DISPOSITIVOS DE DRENAGEM: 3,0cm 2.2 - MUROS DE CONCRETO: 5,0cm 2.3 - ESTACAS: 7,0cm <p>3 - AS BARRAS VARIADAS DEVEÃO TER SUAS MEDIDAS CONFIRMADAS NO LOCAL.</p> <p>4 - EMENDAS DE BARRAS NÃO INDICADAS NO PROJETO, DEVERÃO SEGUIR O QUADRO DE "TRASPASSES MÍNIMOS".</p> <p>5 - COTAS EM "CENTÍMETROS" (cm) E ELEVAÇÕES EM "METROS" (m).</p> <p>6 - SEÇÃO TRANSVERSAL E COMPRIMENTO DE BARRAS EM "CENTÍMETROS".</p> <p>7 - DIÂMETRO DE BARRAS EM "MILÍMETROS".</p>			
			// /
			// /
			// /
			// /
			// /
			// /
1	EDIÇÃO DE CARIMBO		AL ENGENHARIA 19/08/21
0	EMISSÃO INICIAL		AL ENGENHARIA 03/07/20
Nº	Descrição		Emitente
REVISÕES			
			
PMC		PREFEITURA MUNICIPAL DE COLATINA	
DISCIPLINA		DIRETORIA DE PROJETOS	
ESTRUTURAS	OBRA	CONTENÇÃO DE ENCOSTA NA AV. DAS NAÇÕES	
PROJETO	LOCAL	BAIRRO COLATINA VELHA, COLATINA-ES	CODIGO DREN_CAIX_CAN
ESCALA	TITULO	DRENAGEM	REVISÃO 01
DATA		CAIXA DE PASSAGEM CP-1 E CANALETAS	FOLHA 16/16
EQUIPE TÉCNICA	CATEGORIA	CREA/CAU	ASSINATURA
RAPHAEL DA COSTA ARAUJO	ENGENHEIRO CIVIL	RJ-2010102867/D	DESENHISTA
			PREFEITO
			GUERINO BALESTRASSI
			DIRETORA
			DIRETORIA