




POSTE DT PADRÃO
Esc.: 1/250

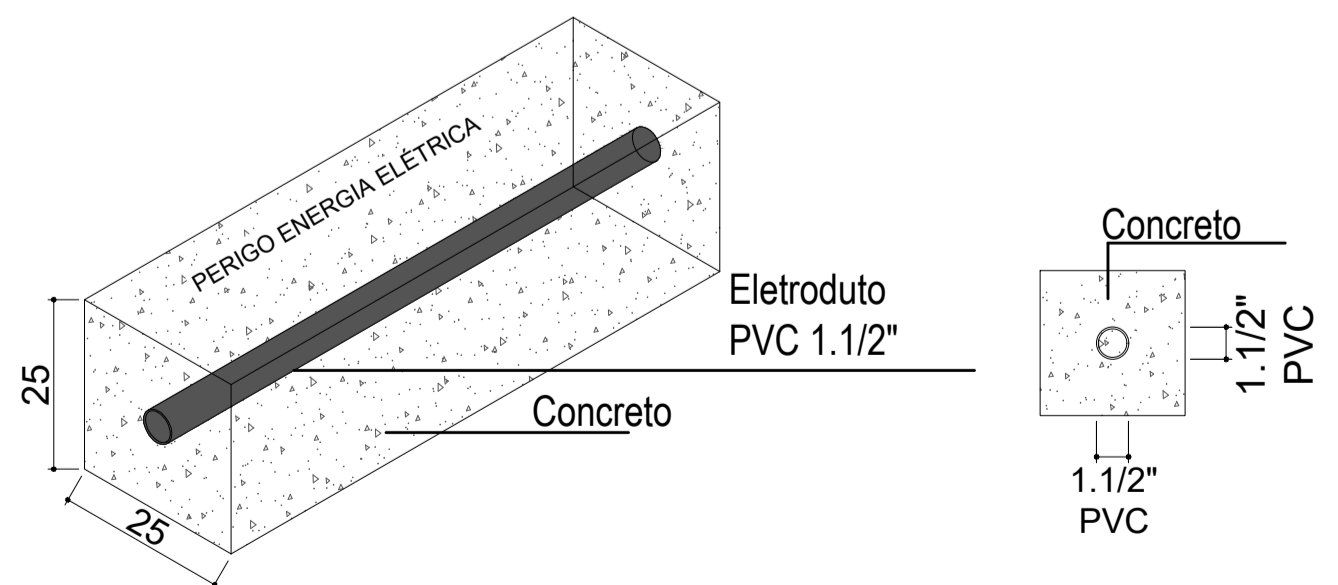


DETALHE DO ENVELOPAMENTO
Sem Escala

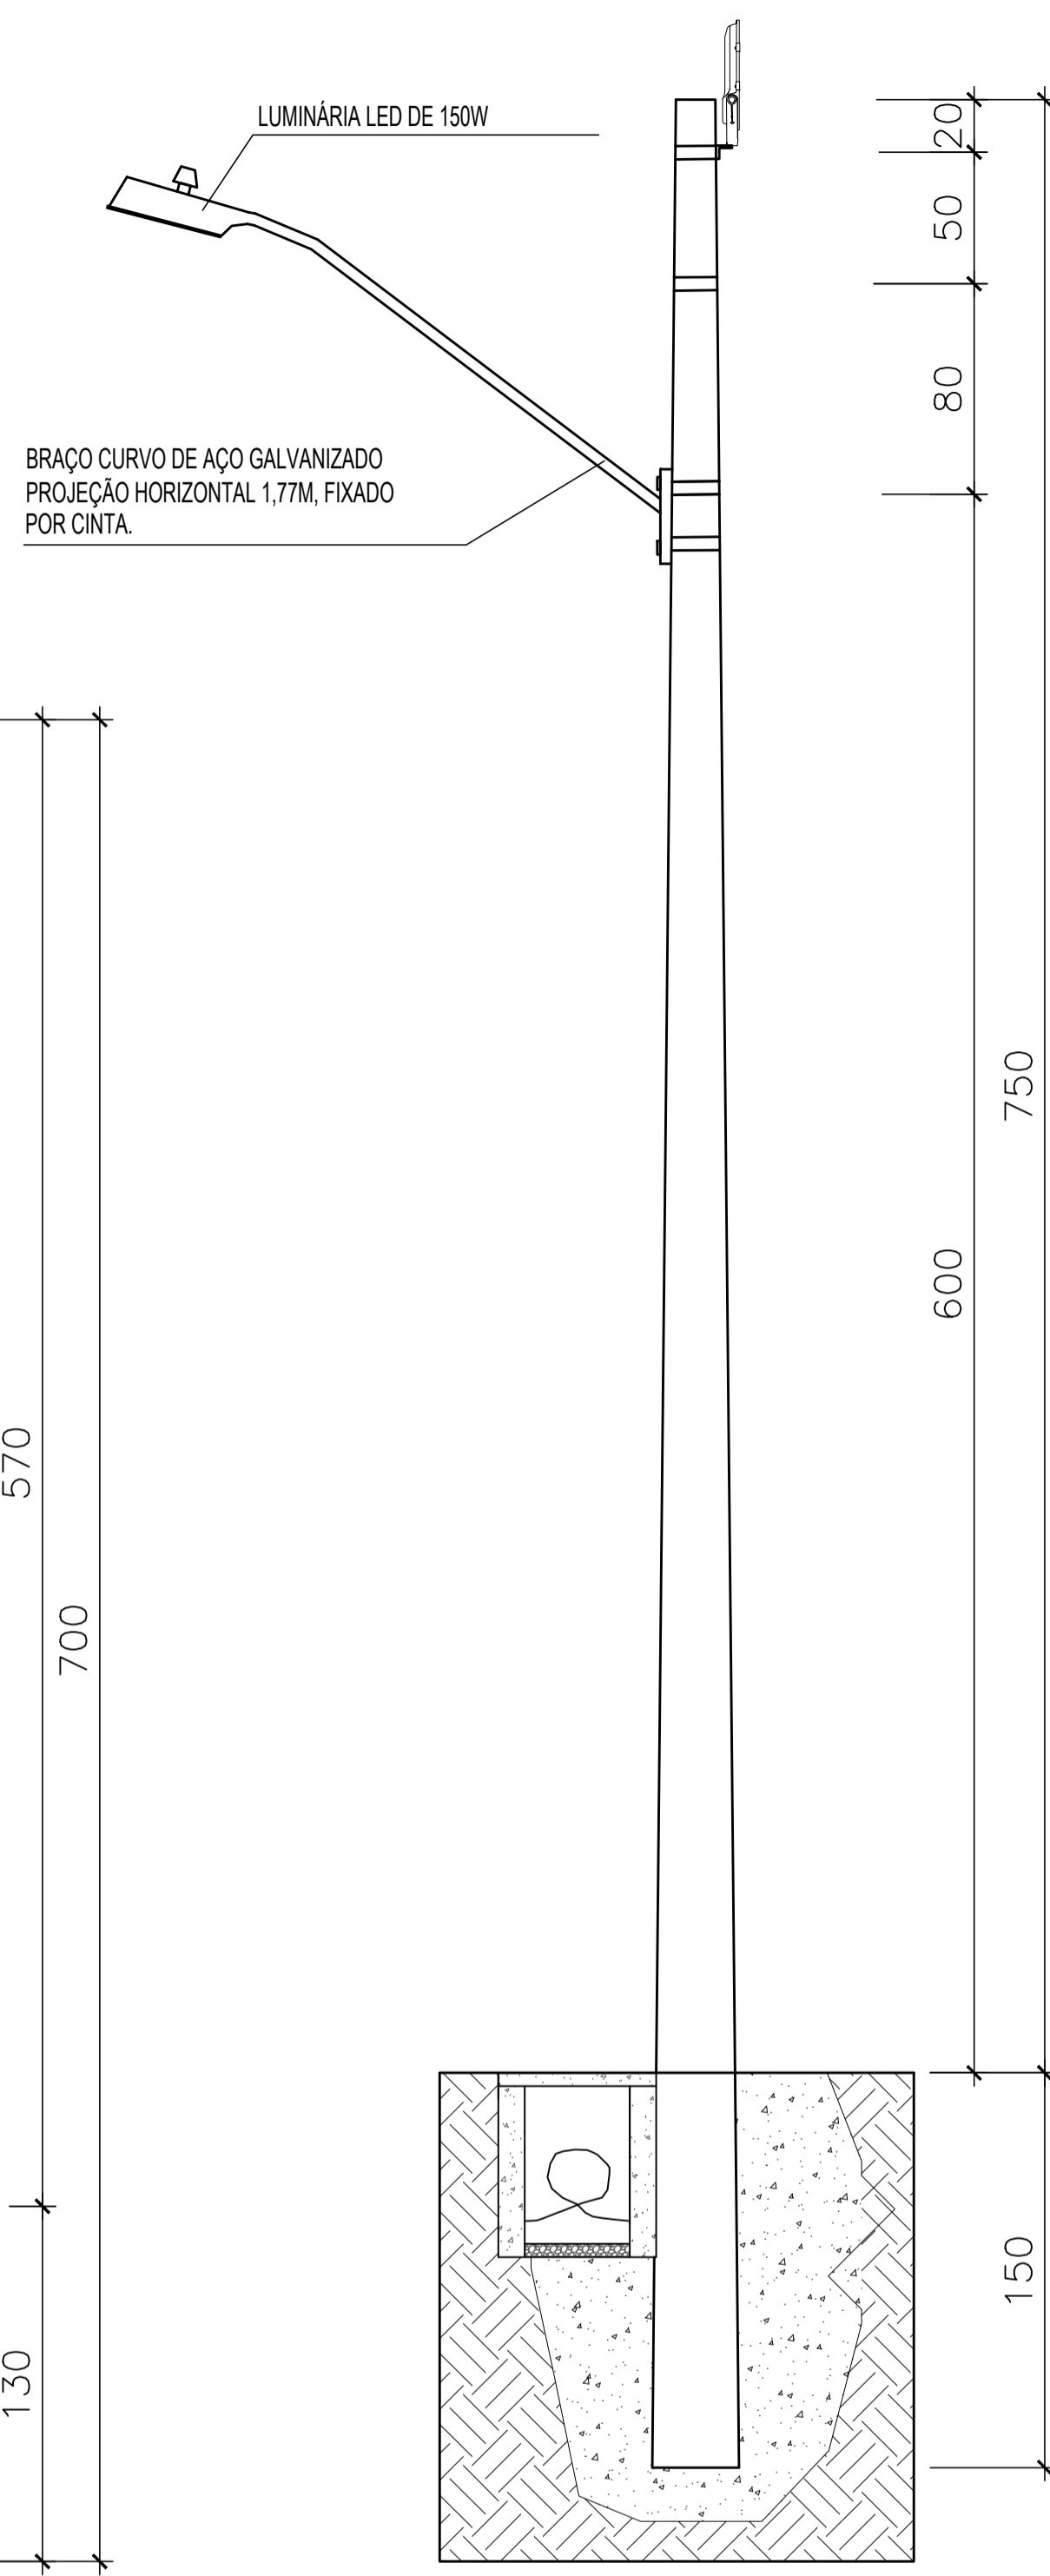


POSTE CIRCULAR DE CONCRETO
Esc.: 1/250

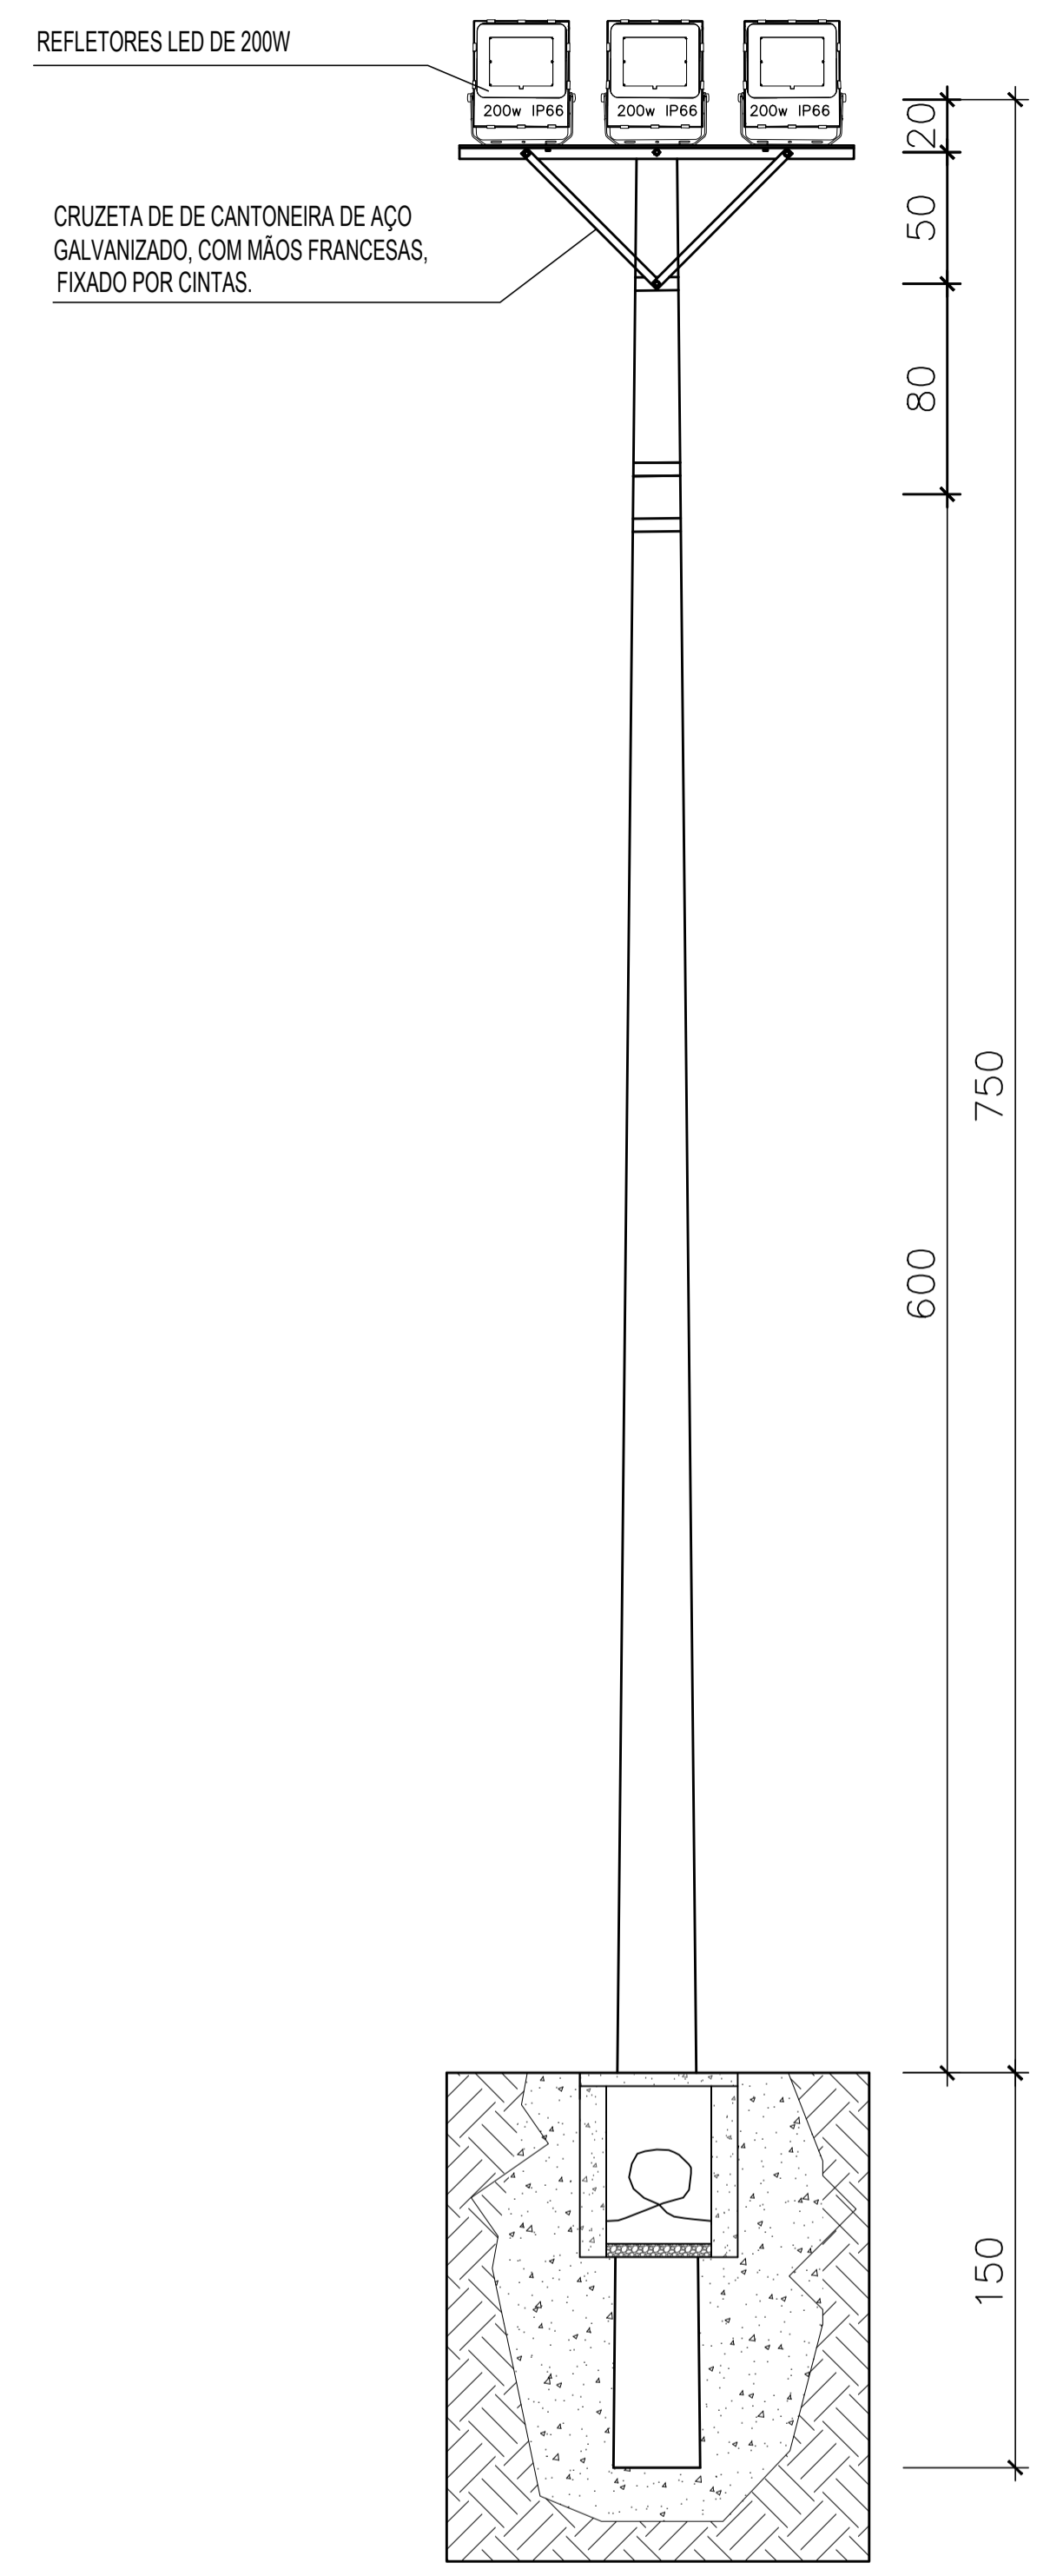

POSTE CIRCULAR DE CONCRETO 9/300 DAN. VISTA FRONTAL.

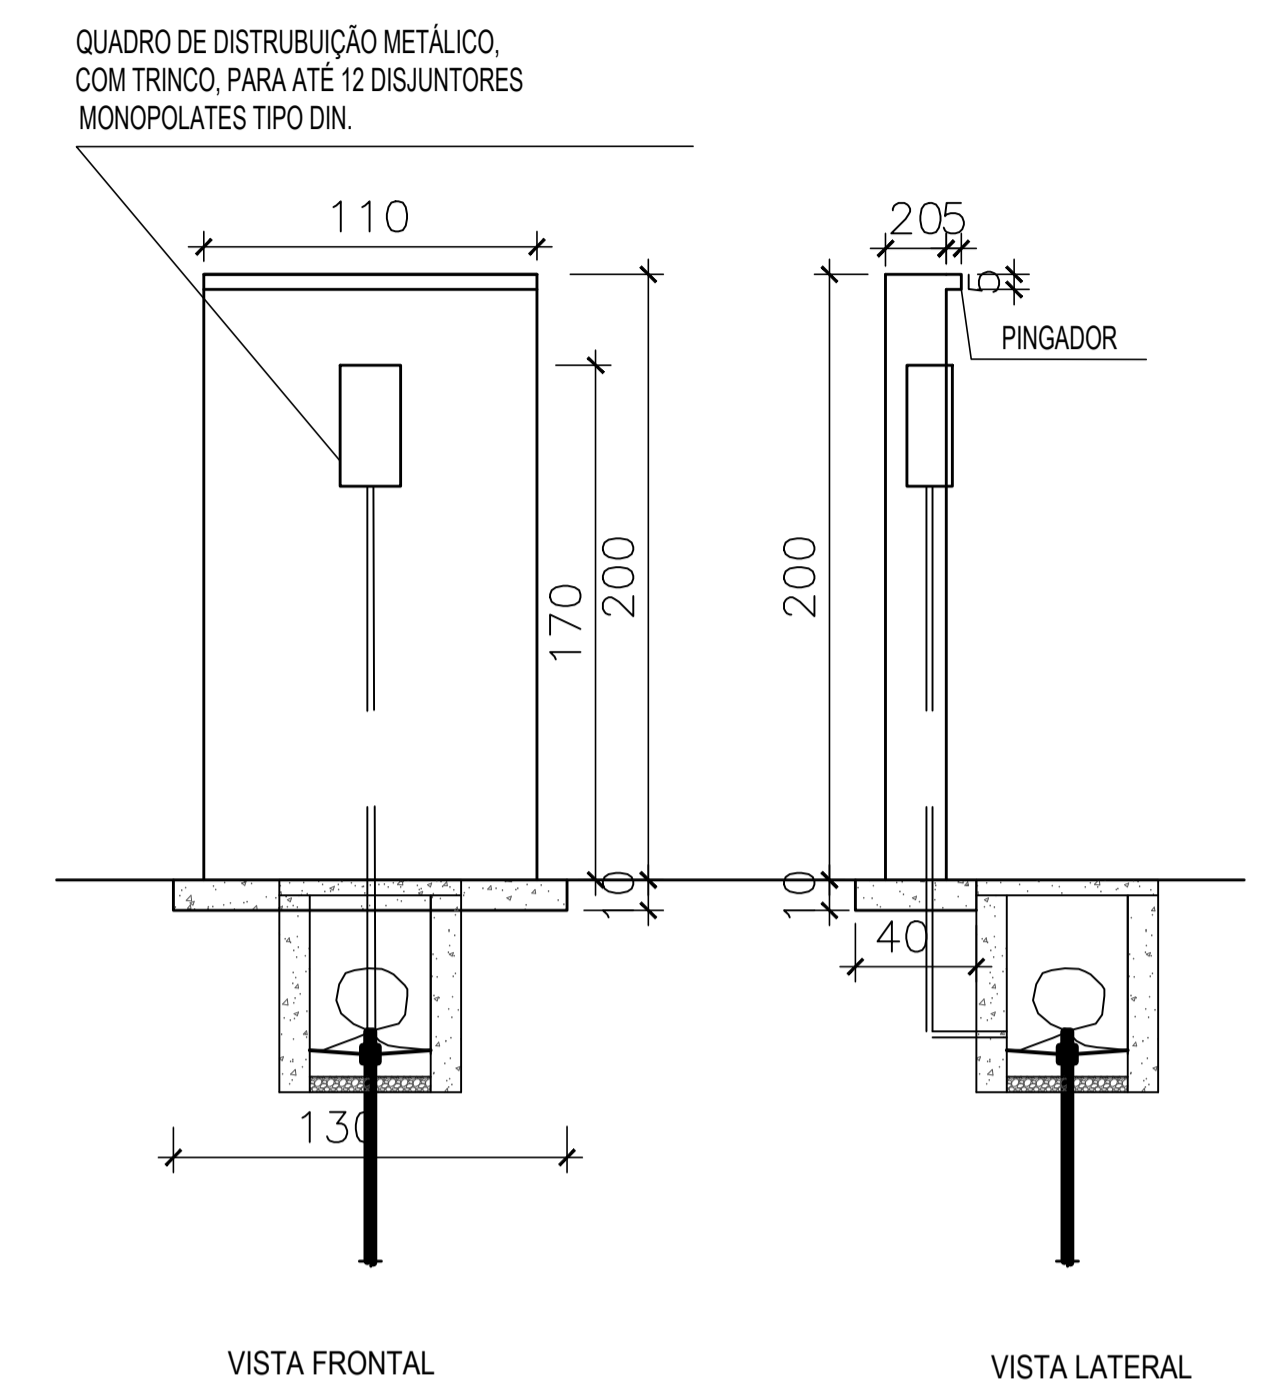

MURETA QGBT
Esc.: 1/250

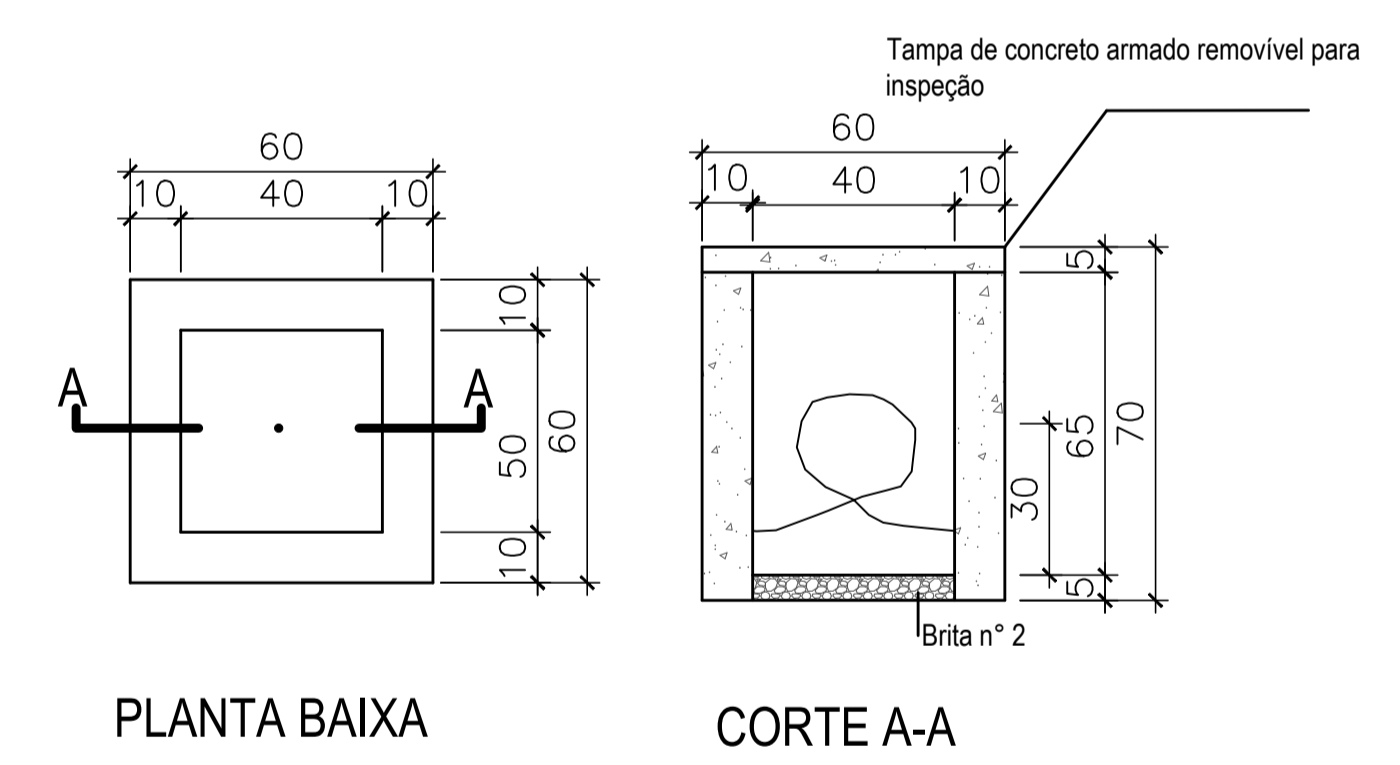

DETALHE CAIXA DE PASSAGEM
Esc.: 1/150

ESPAÇO PARA CARIMBO

PREFEITURA MUNICIPAL DE COLATINA		SEMOMB SECRETARIA MUNICIPAL DE OBRAS	
PROJETO: CAMPO DE FUTEBOL SOCIETY		ENDEREÇO: DARCY DALLA - COLATINA-ES	
RESPONSÁVEL: LUIZ HENRIQUE ALVES GOLDNER CREA-ES 0049555/D	ESCALA: INDICADA	DATA: JUN/2021	CONTEÚDO: PROJETO ELÉTRICO - DETALHAMENTO