


Fundação
 Detalhamento fundação
 Concreto em lajes: C30, em geral
 Concreto em fundação: C30, em geral
 Escala: 1:50

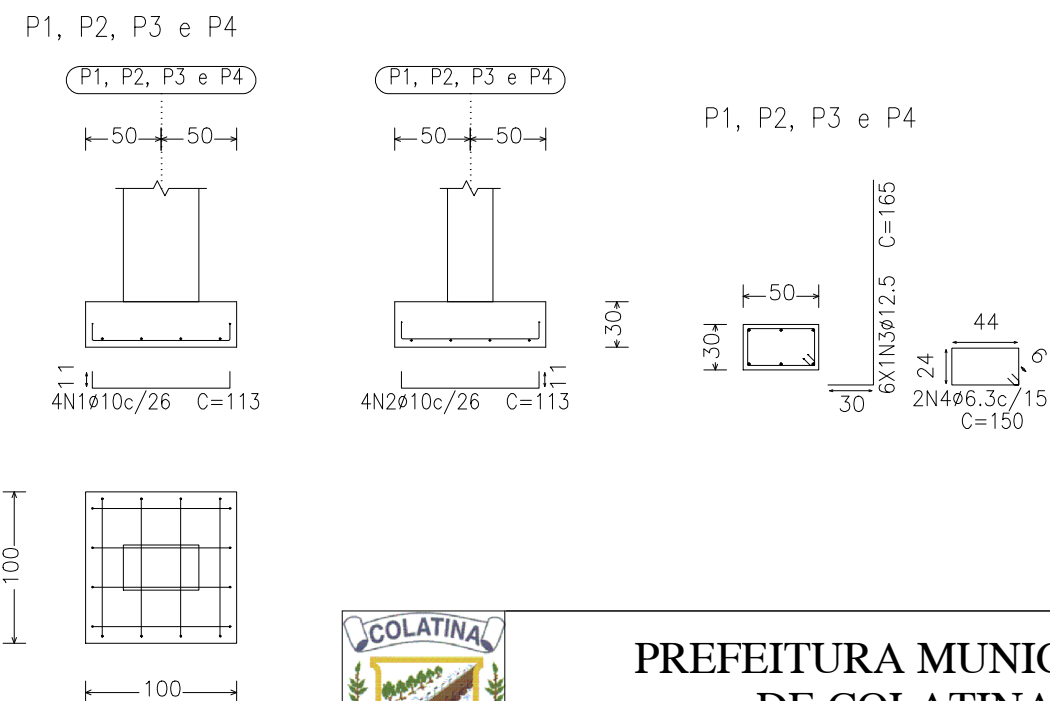

Elemento	Pos.	Diam.	Q.	Dob. (cm)	Reta (cm)	Dob. (cm)	Comp. (cm)	Total (cm)	CA-50 (kg)	CA-60 (kg)
P1=P2=P3=P4	1	Ø10	4	11	91	11	113	452	2.8	
	2	Ø10	4	11	91	11	113	452	2.8	
	3	Ø12.5	6	30	135		165	990	9.5	
	4	Ø6.3	2		150		150	300	0.7	
								Total+10%: (x4):	17.4	
								Ø6.3:	3.2	0.0
								Ø10:	24.8	0.0
								Ø12.5:	41.6	0.0
								Total:	69.6	0.0

Resumo Aço Fundação	Comp. total (m)	Peso+10% (kg)	Total
CA-50	Ø6.3	12.0	3
	Ø10	36.2	25
	Ø12.5	39.6	42
			70

QUADRO DE ELEMENTOS DE FUNDAÇÃO				
Referências	Dimensões (cm)	Altura (cm)	Armadura inf. X	Armadura inf. Y
P1, P2, P3 e P4	100x100	30	4Ø10c/26	4Ø10c/26



PREFEITURA MUNICIPAL
 DE COLATINA

SEMOB
 SECRETARIA MUNICIPAL DE OBRAS

PROJETO:
 ESTRUTURAL

ENDEREÇO:
 RUA FIORAVANTE ROSSI-Nº2568-BAIRRO MARTINELLI
 COLATINA-ES

RESPONSÁVEL:
 FELIPE D. TOREZANI
 CREA/ES 446116/D

ESCALA:
 INDICADO
 DATA:
 05/2021
 DESENHO:
 CARLOS H ROSSIN

CONTEÚDO:
 DETALHAMENTO DE FUNDAÇÃO

2/7