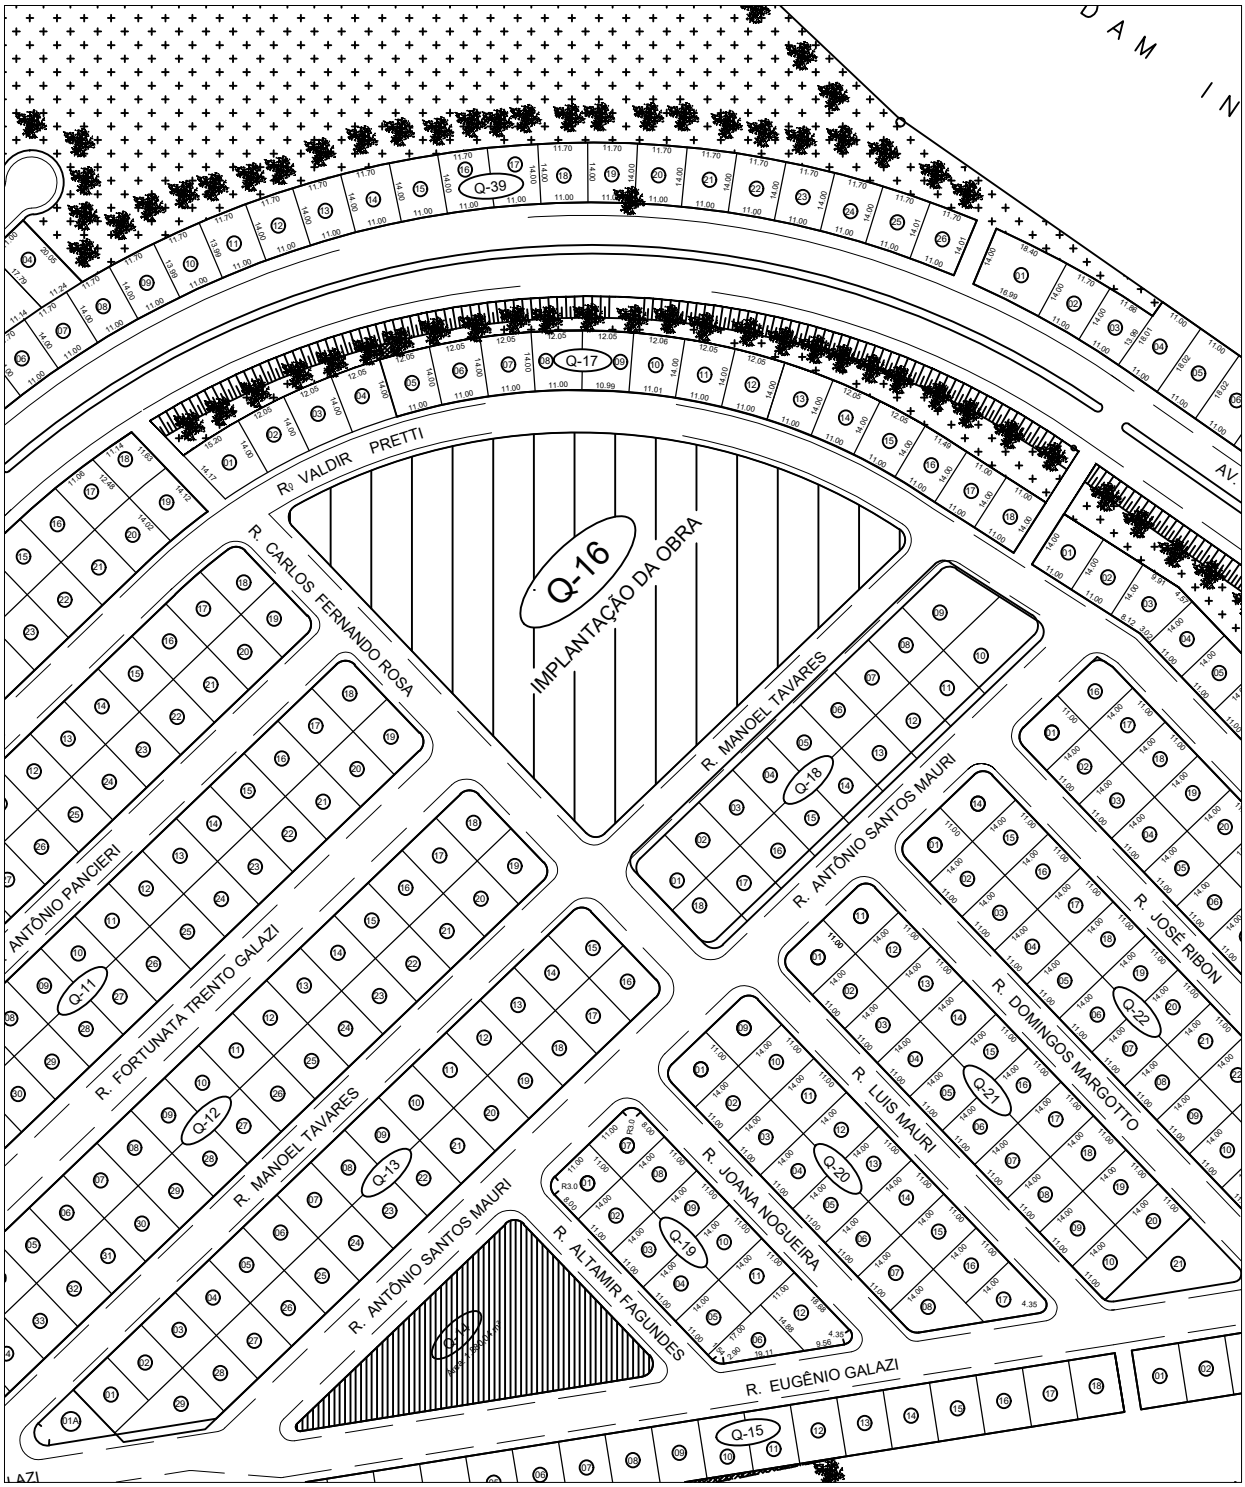

PLANTA SITUAÇÃO

Esc.: S/ESCALA

Coordenadas Geográficas: 19°30'45.0"S 40°39'59.4"W

Matrícula RGI: 28381

COLATINA	PREFEITURA MUNICIPAL DE COLATINA		SEMOB SECRETARIA MUNICIPAL DE OBRAS
	PROJETO: QUADRA POLIESPORTIVA		ENDEREÇO: SÃO MIGUEL – COLATINA–ES
RESPONSÁVEL: PEDRO WYATT PEREIRA CREA–ES 32934/D	ESCALA: SEM ESCALA	DATA: NOV/2021	CONTEÚDO: SITUAÇÃO