




**IMPLANTAÇÃO**  
Esc.: 1/500

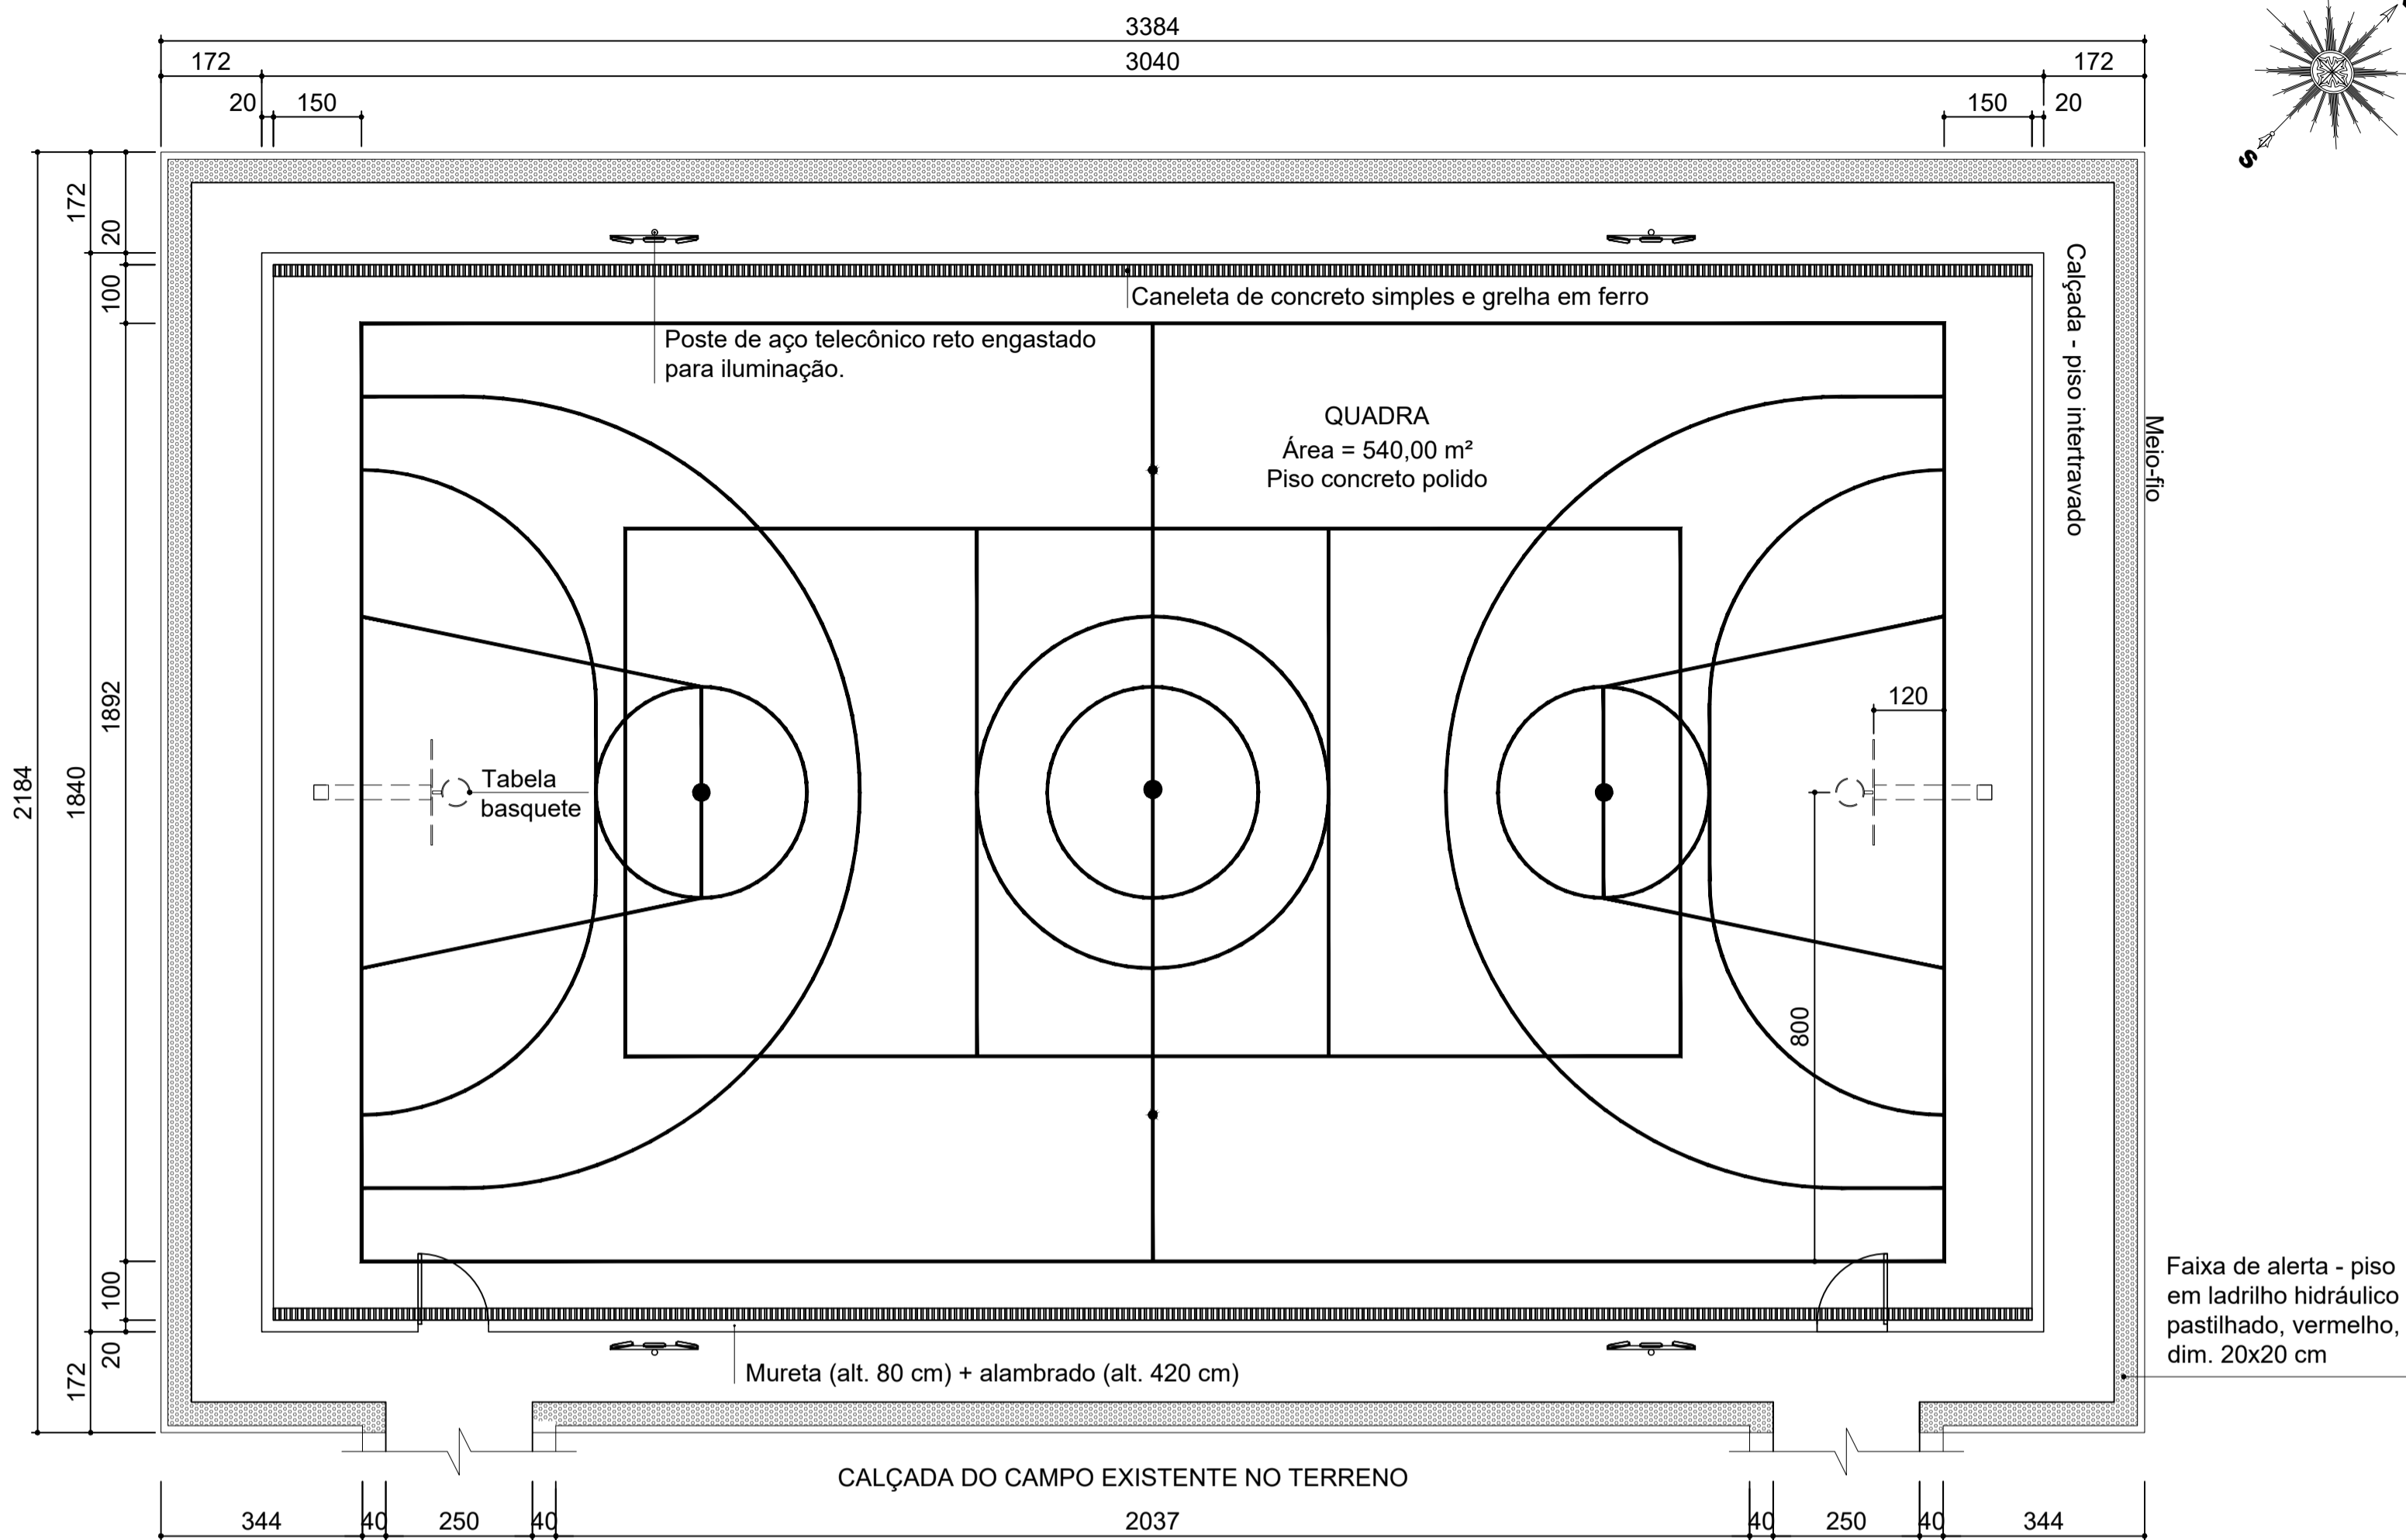


**PLANTA BAIXA -QUADRA**  
Esc.: 1/100

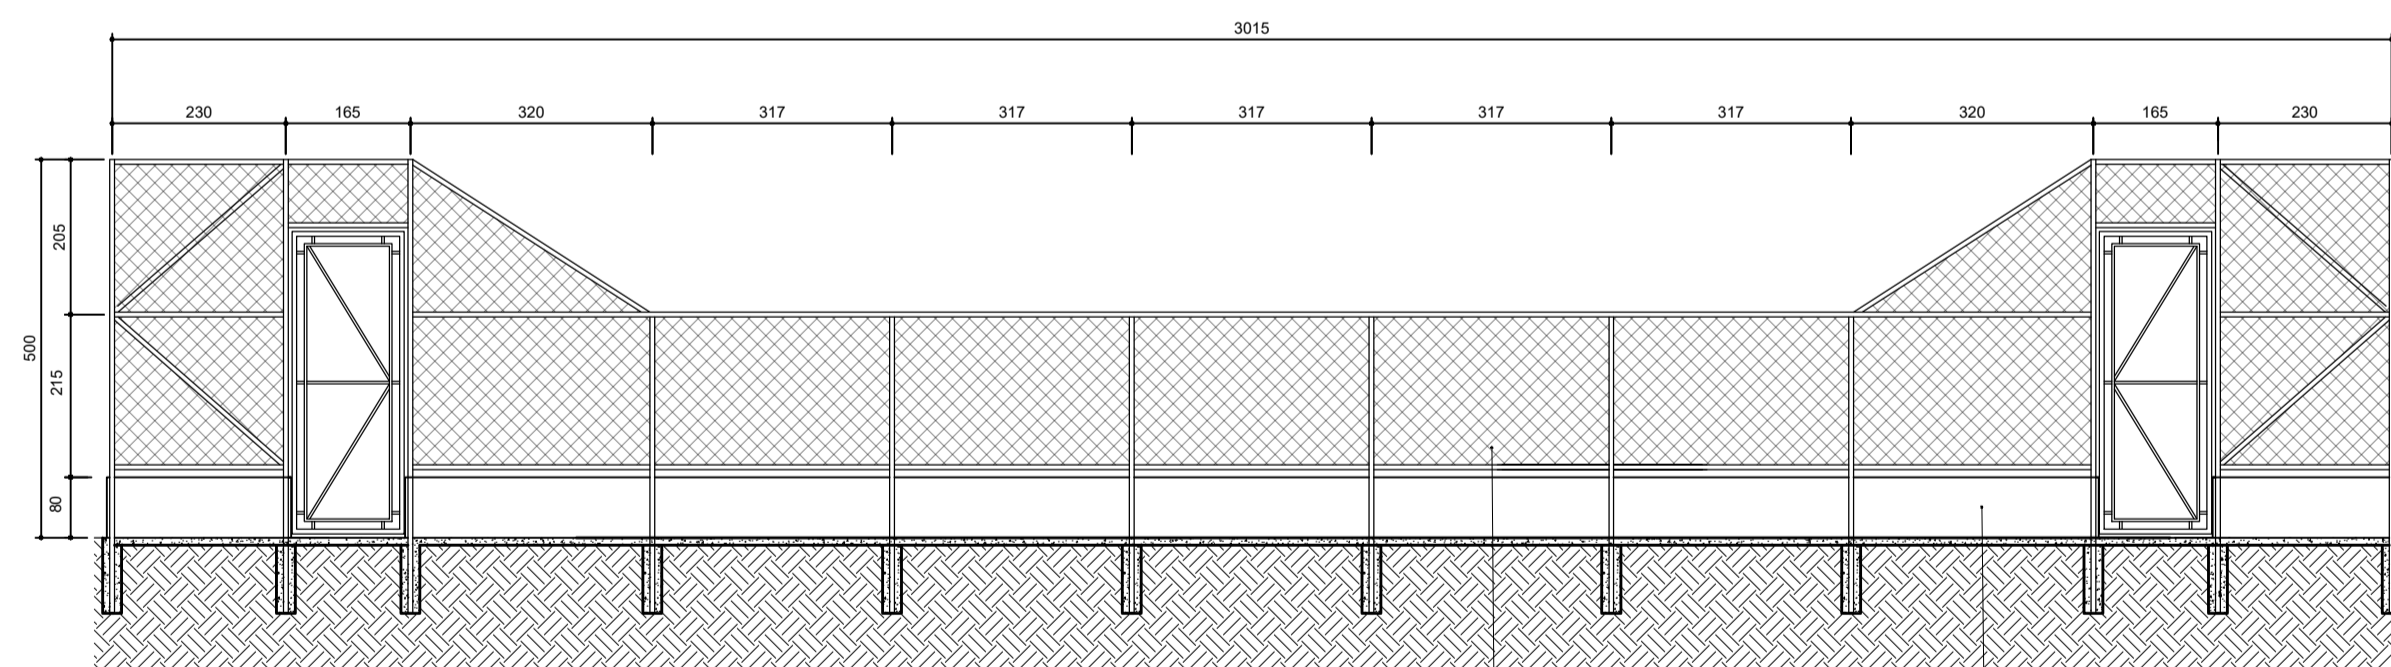

**VISTA LONGITUDIAL - ALAMBRADO**  
Esc.: 1/100

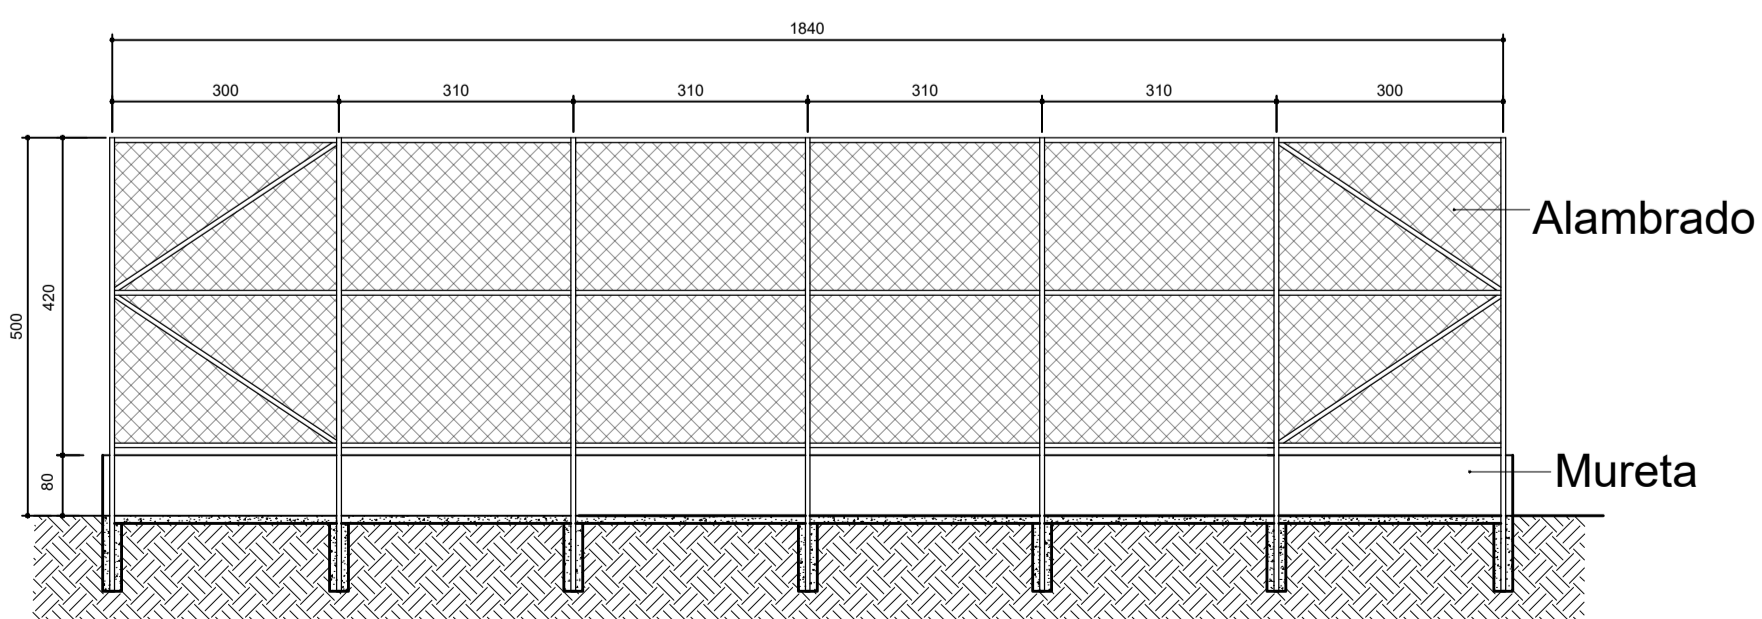

**VISTA TRANSVERSAL - ALAMBRADO**  
Esc.: 1/100

		<b>PREFEITURA MUNICIPAL DE COLATINA</b>		<b>SEMOB</b> SECRETARIA MUNICIPAL DE OBRAS	
PROJETO: QUADRA POLIESPORTIVA		ENDEREÇO: SÃO MIGUEL - COLATINA-ES		CONTEÚDO: IMPLANTAÇÃO; PLANTA BAIXA; ELEVACIONES ALAMBRADOS	
RESPONSÁVEL: PEDRO WYATT PEREIRA CREA-ES 32934/D		ESCALA: INDICADAS		DATA: NOV/2021	