


CORTE E-E
ESCALA: 1:50

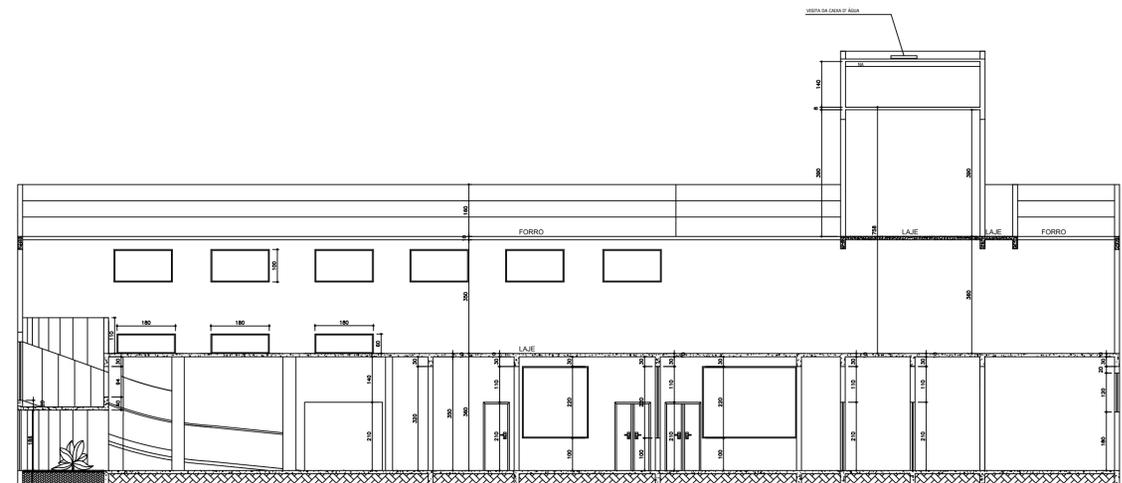

CORTE F-F
ESCALA: 1:50

- ALVENARIA A CONSERVAR
- ALVENARIA A CONSTRUIR
- ALVENARIA A DEMOLIR

TÍTULO DO PROJETO: SEMAS					
TÍTULO DO DESENHO: CORTES					
ENDEREÇO DA OBRA: BAIRRO CENTRO				LOCALIDADE: COLATINA/ES	
ZONEAMENTO:	COEF. DE APROV.:	TAXA DE OCUPAÇÃO:	DATA DO PROJETO: FEV. DE 2022	ESCALA: INDICADA	PRANCHA: 04/07
USO DA EDIFICAÇÃO: PÚBLICO				REVISÃO Nº:	REV_00
PROPRIETÁRIO: PREFEITURA MUNICIPAL DE COLATINA - ES			CPF/CNPJ:		
PROFISSIONAL RESPONSÁVEL PELO PROJETO:			NOME DO PROFISSIONAL:		
 PAS www.pasnet.com.br			CAU/CREA Nº:		
			TELEFONE:		
			E-MAIL:		
			CADISTA:		
ASSINATURAS:			<p style="text-align: center;">_____ PREFEITURA MUNICIPAL DE COLATINA</p> <p style="text-align: center;">_____ RESPONSÁVEL TÉCNICO</p>		
QUADRO DE ÁREAS (m²):			<p>ÁREAS REFORMA</p> <p>PAVIMENTO TERREO: 530,78m²</p> <p>PAVIMENTO: 822,00m²</p> <p>TELHADO LAVANDERIA: 04,00m²</p> <p>CALÇADA E PORTÃO ACESSO: 65,22m²</p> <p>ÁREA TOTAL: 1222,00m²</p>		
ESPAÇO RESERVADO PARA APROVAÇÃO DE VISTORIA:			ESPAÇO RESERVADO PARA APROVAÇÃO DE PROJETO:		