







W.C. - BLOCO VIGILÂNCIA AMBIENTAL - SEMUS

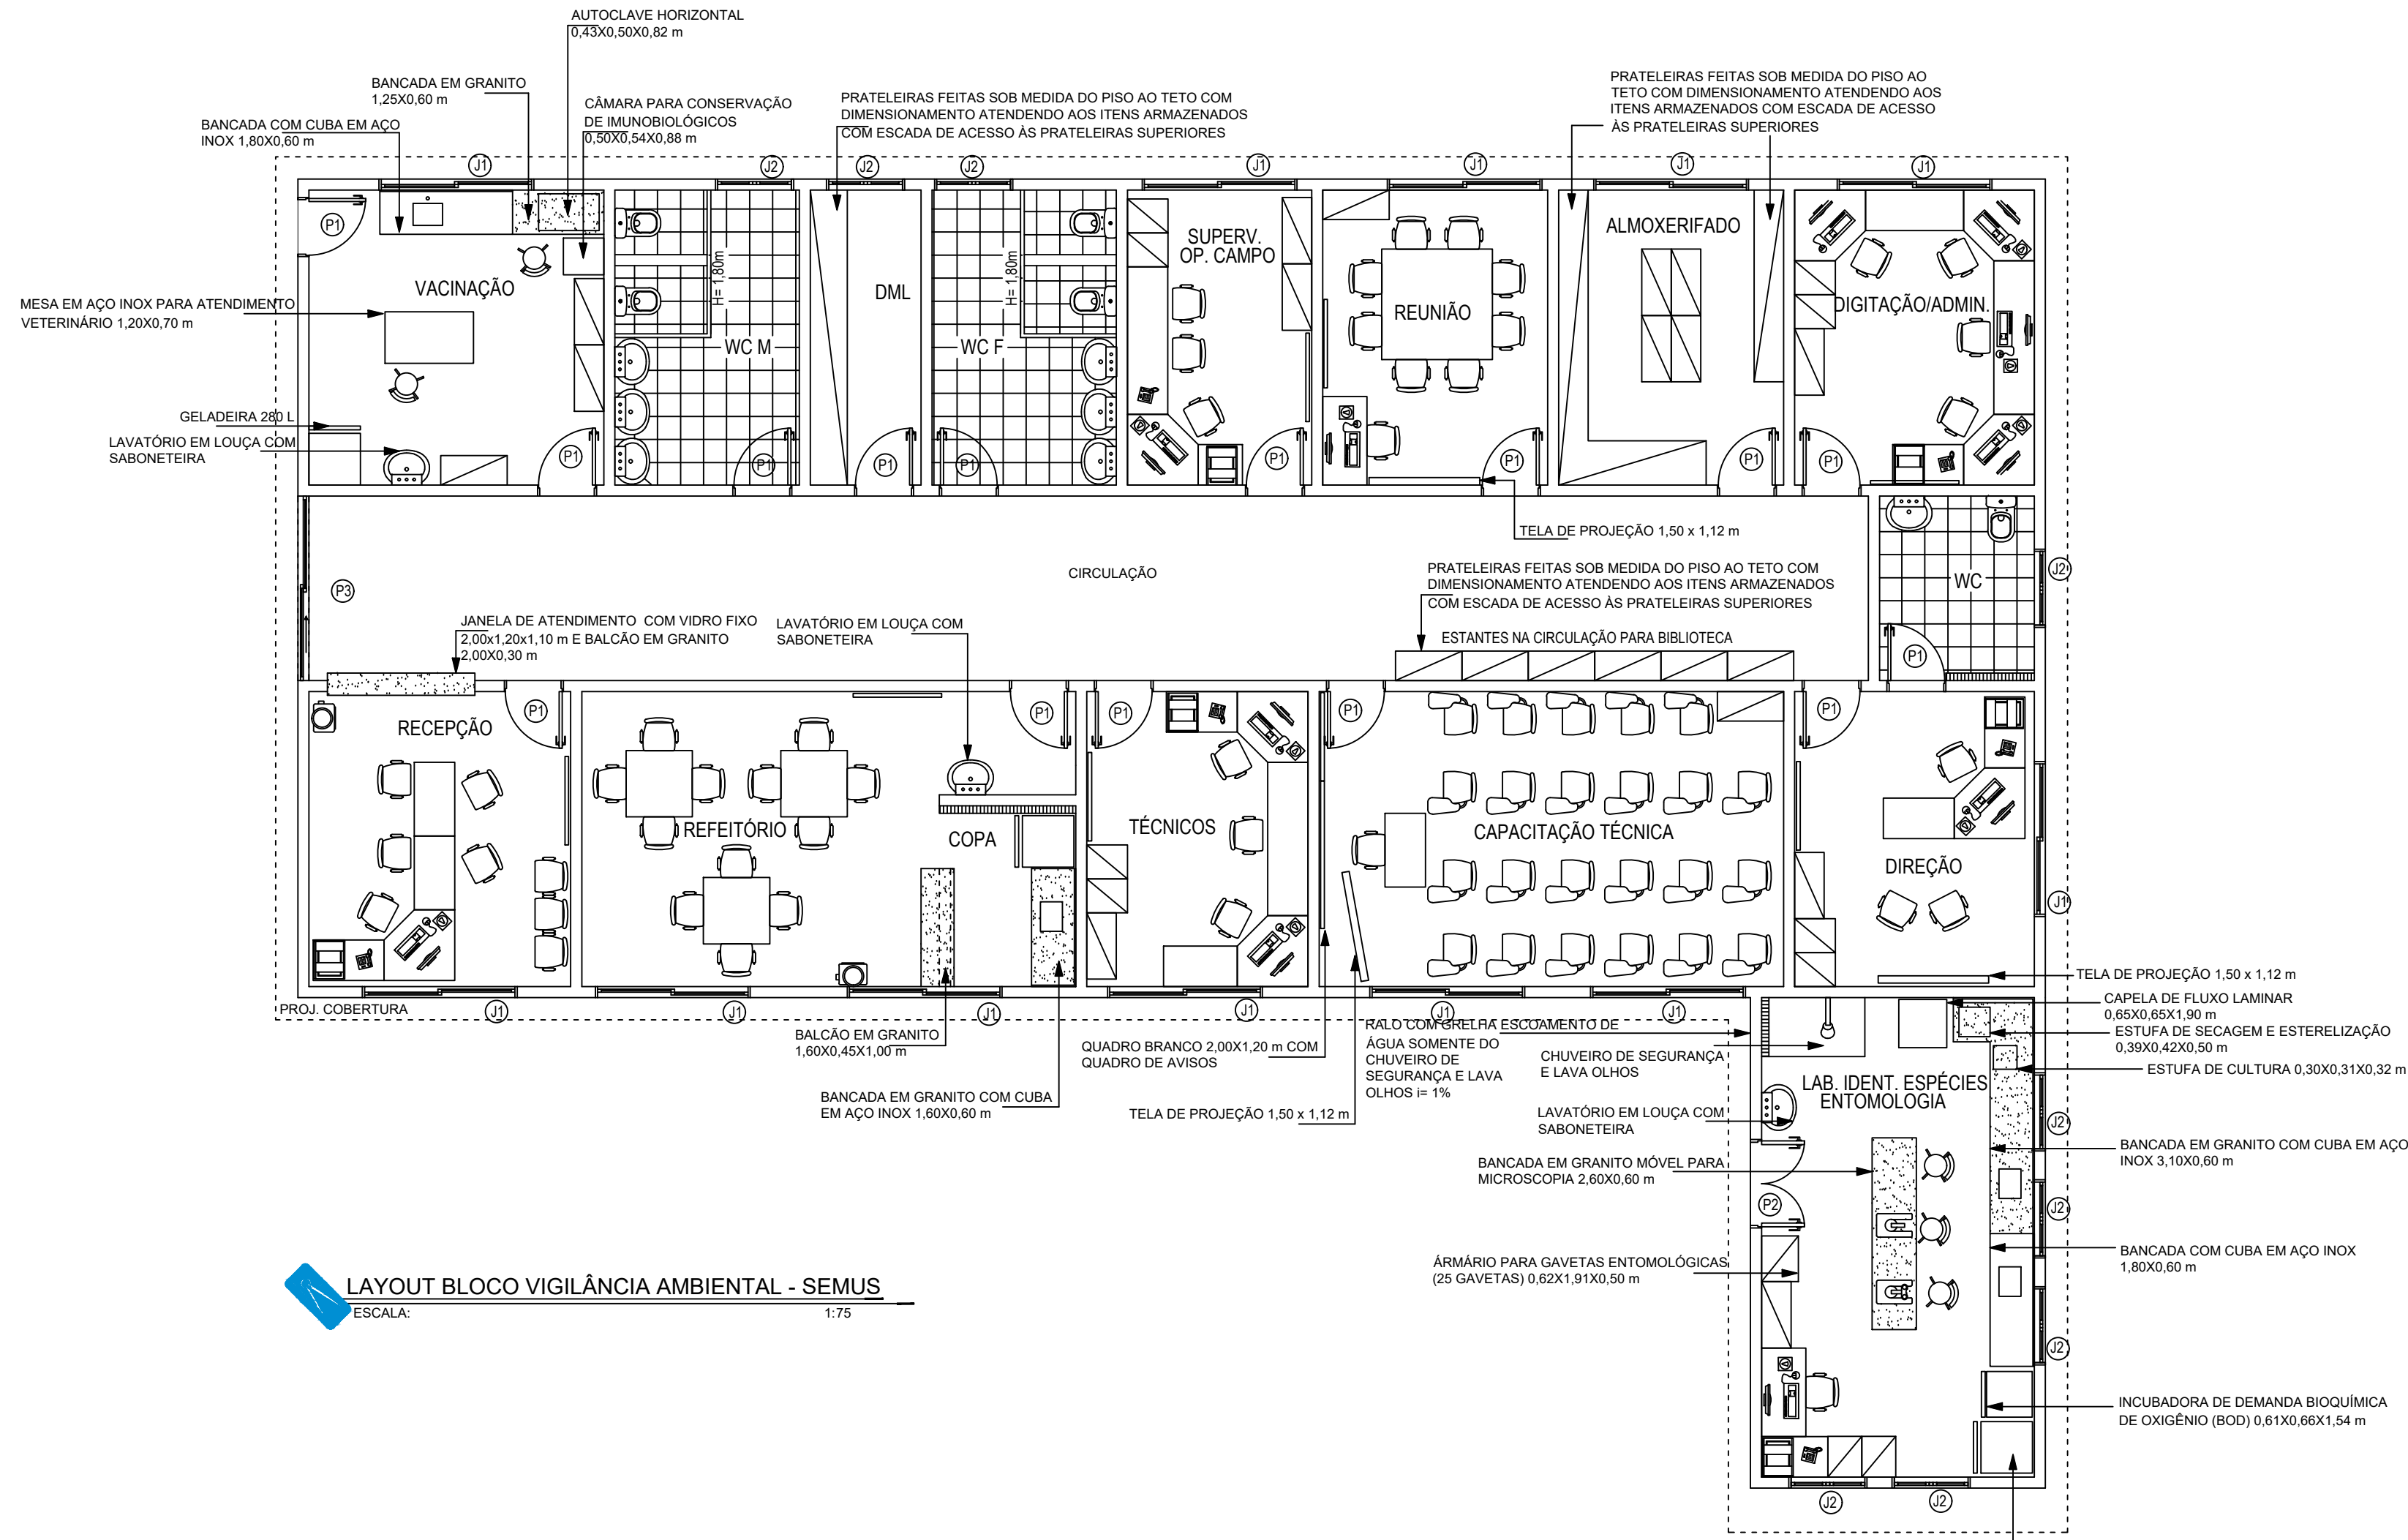


LAYOUT BLOCO VIGILÂNCIA AMBIENTAL - SEMUS

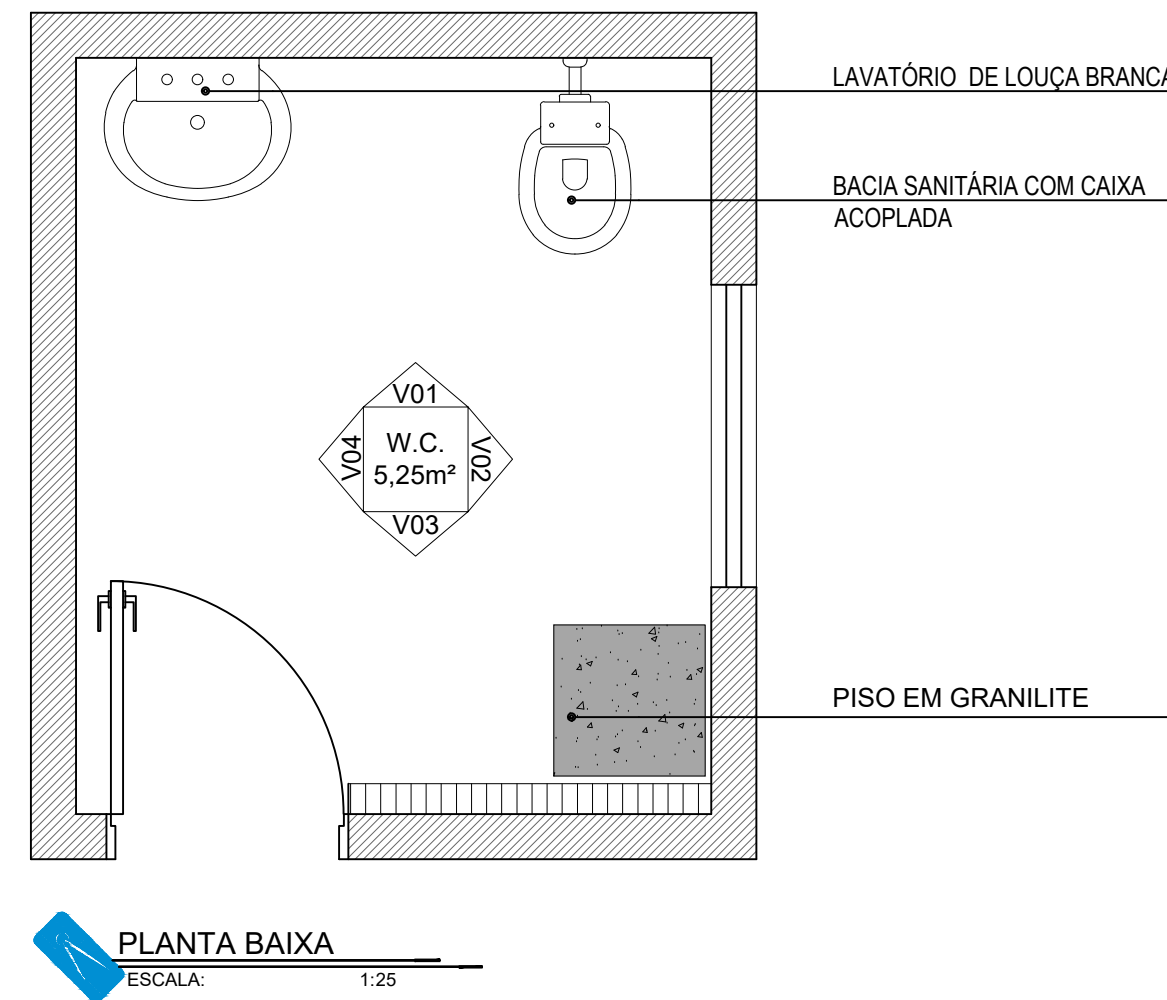





W.C. LOUÇAS	
QT	UN
1	UN
1	UN
METAIS	
QT	UN
1	UN
REVESTIMENTOS	
QT	UN
17.51	M²
5.25	M²
7.36	M²

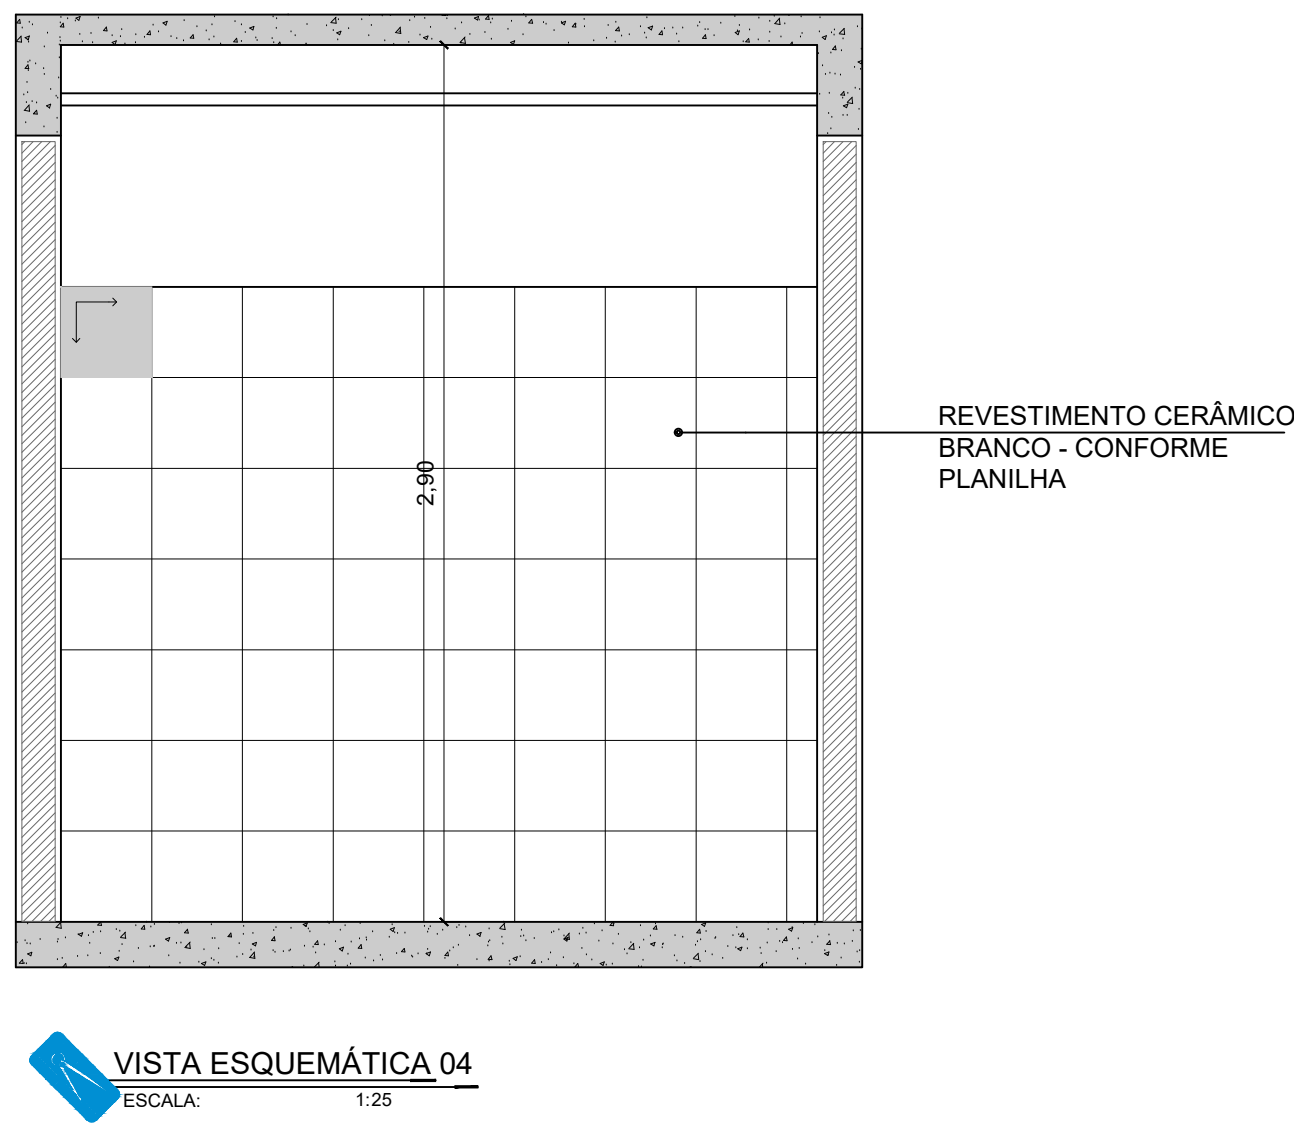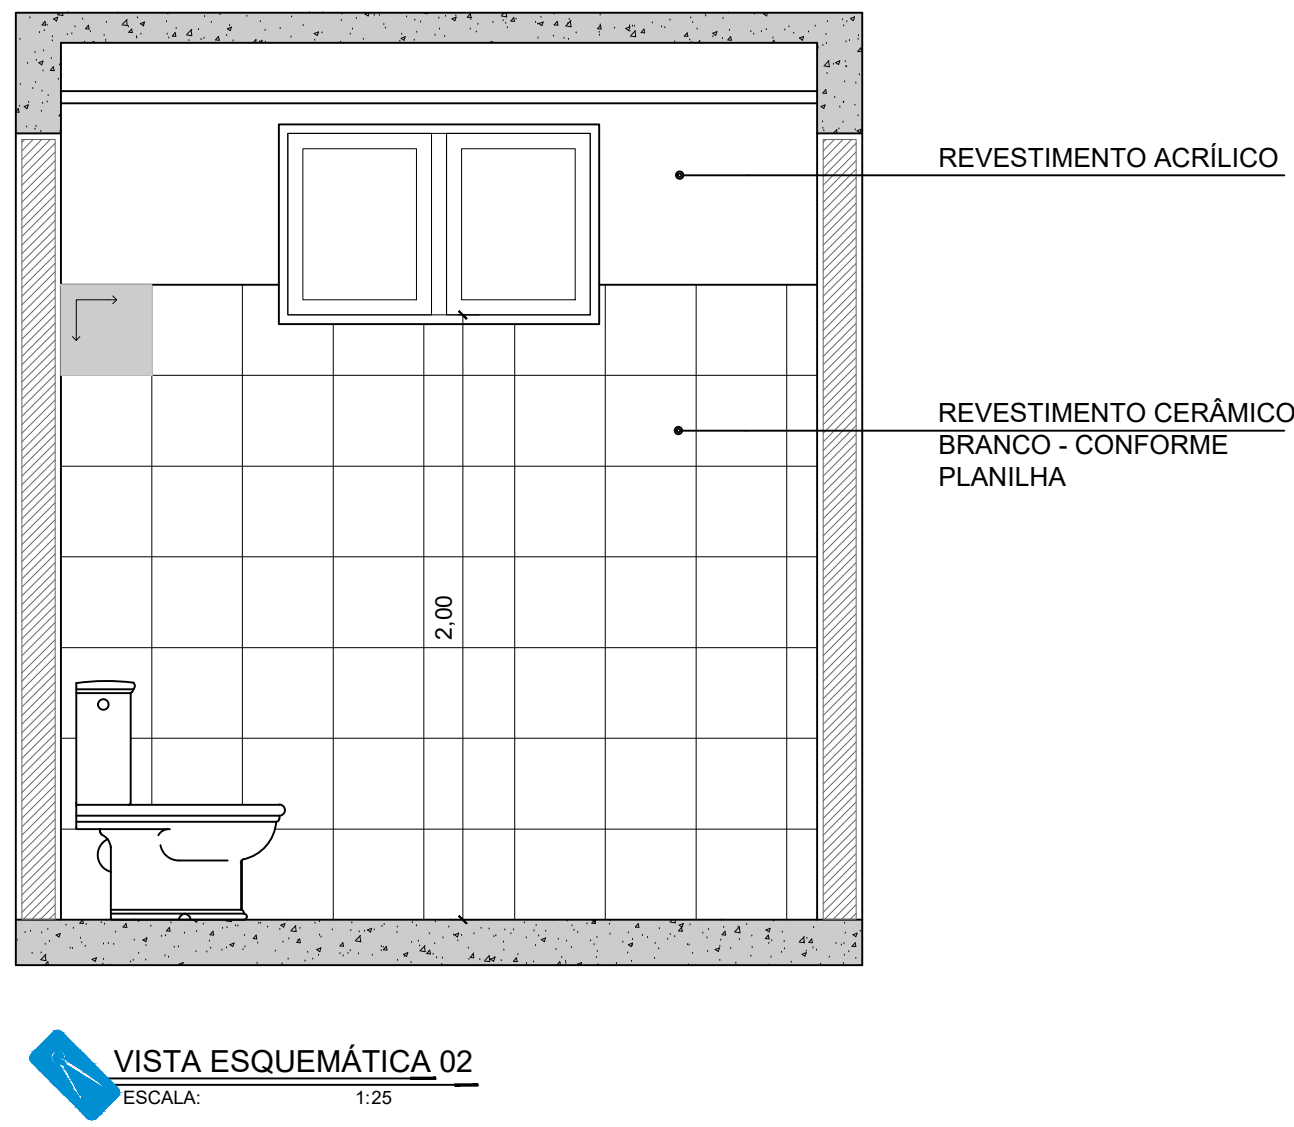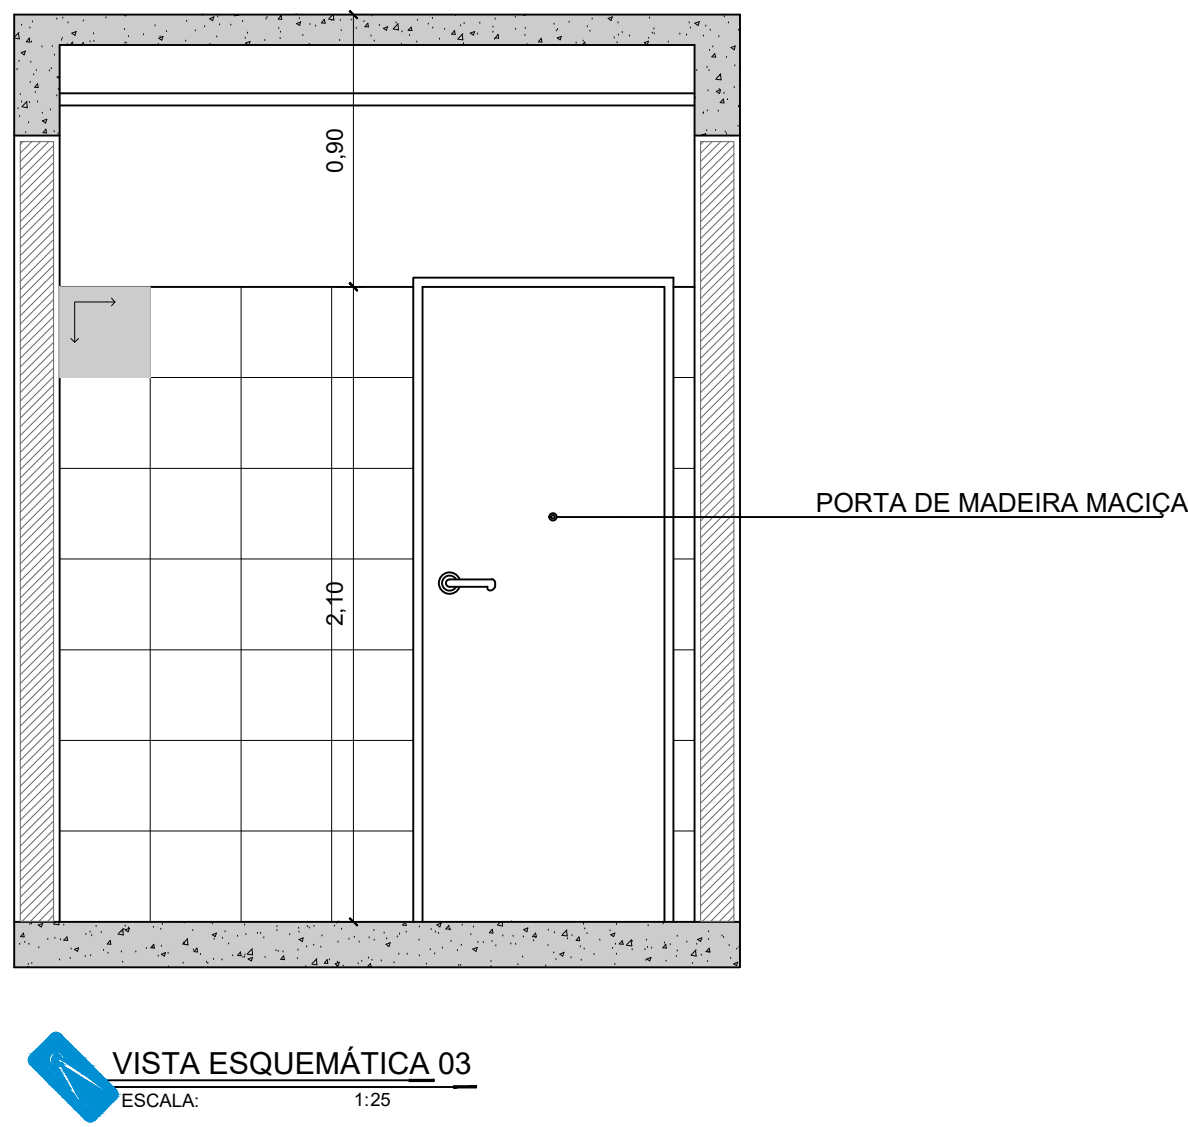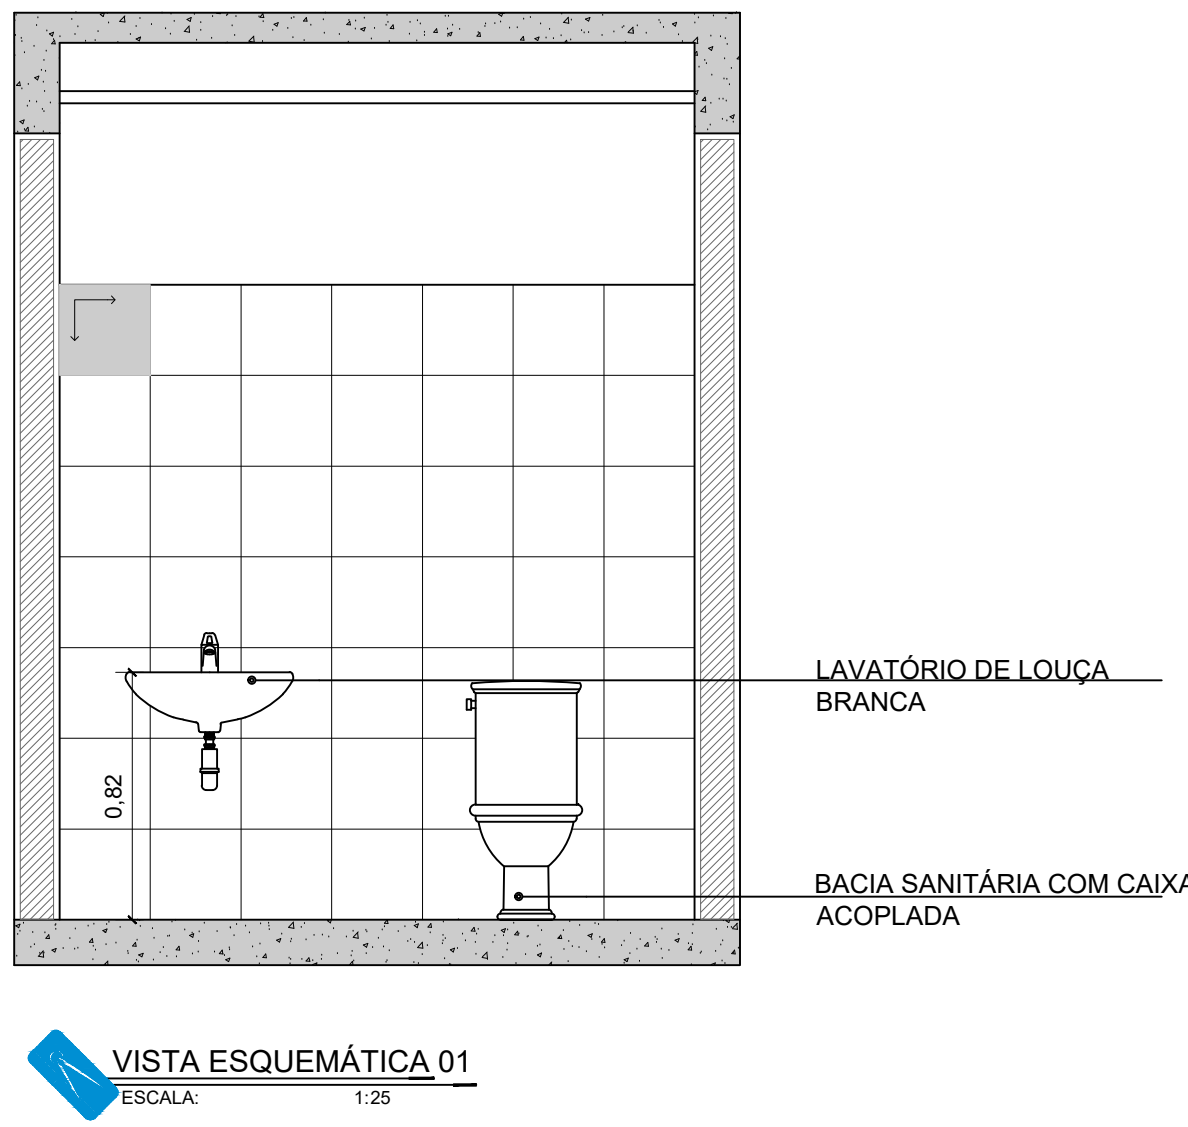

W.C. FEMININO E MASCULINO - BLOCO VIGILÂNCIA AMBIENTAL - SEMUS

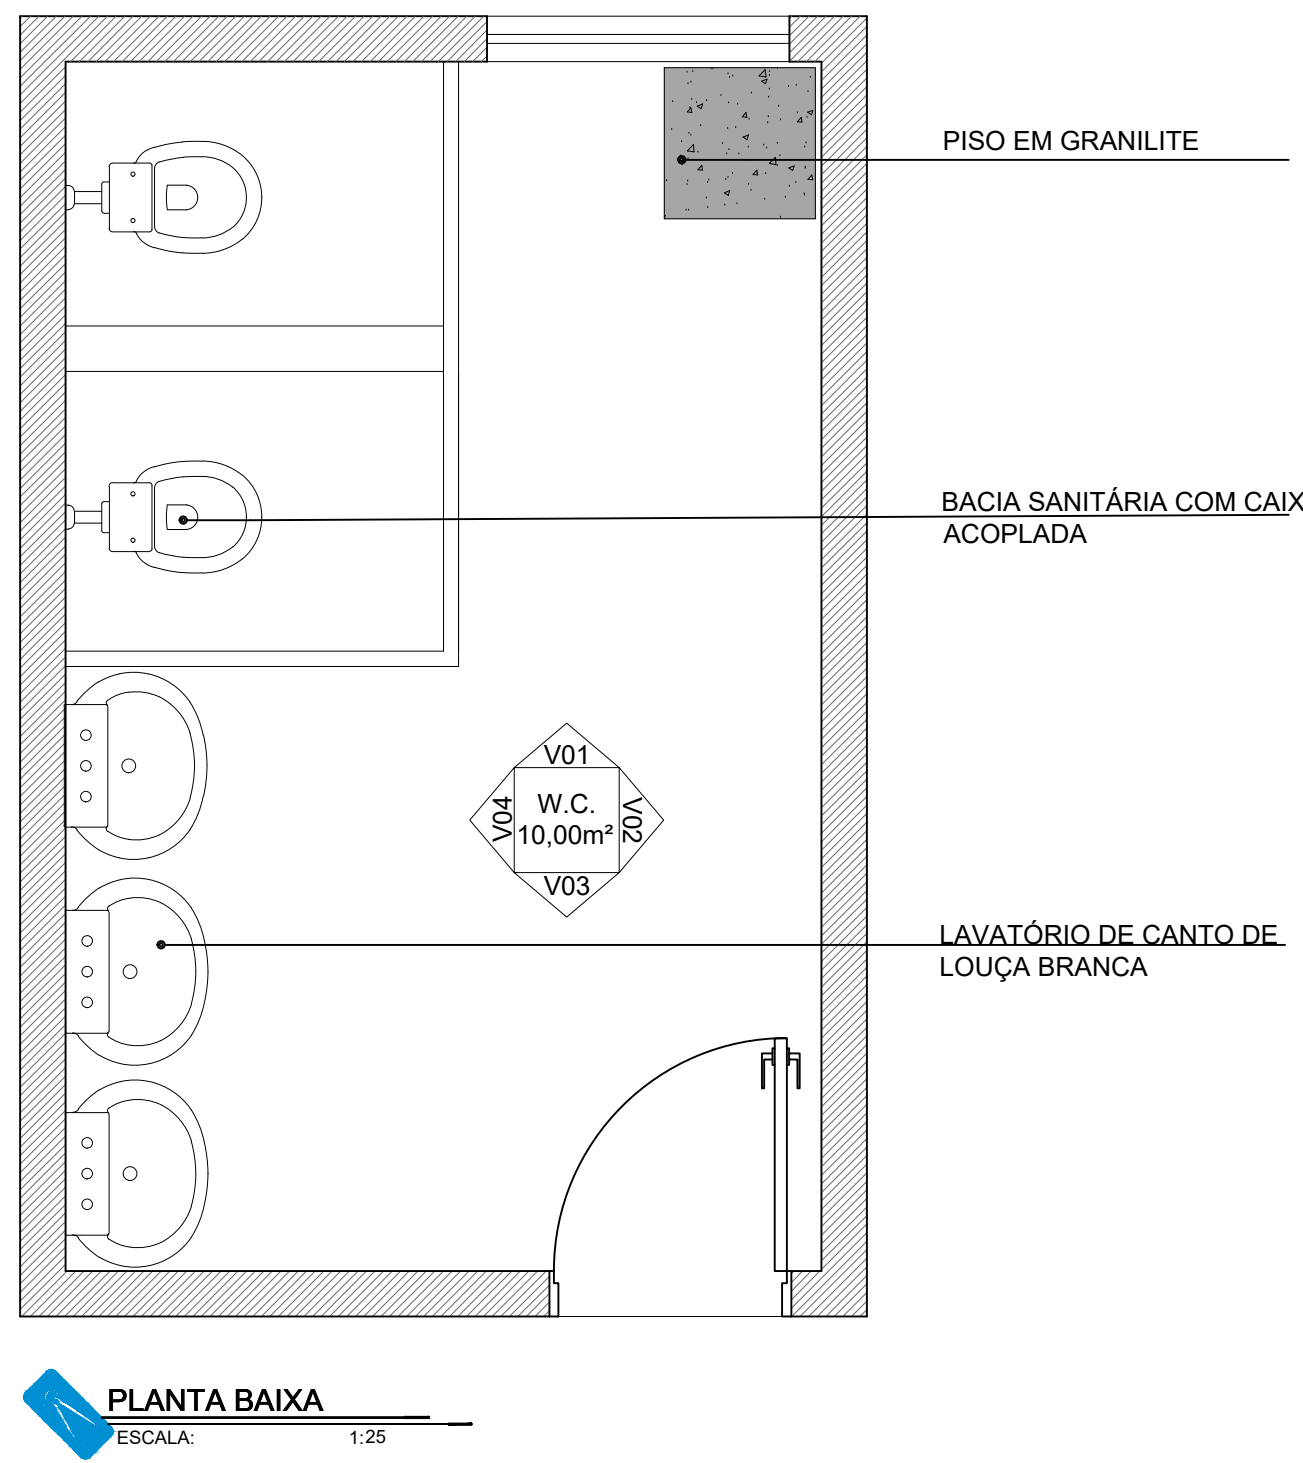

W.C. FEM. E MASC. LOUÇAS	
QT	UN
2	UN
3	UN
METAIS	
QT	UN
3	UN
REVESTIMENTOS	
QT	UN
25.48	M²
10.00	M²
10.40	M²

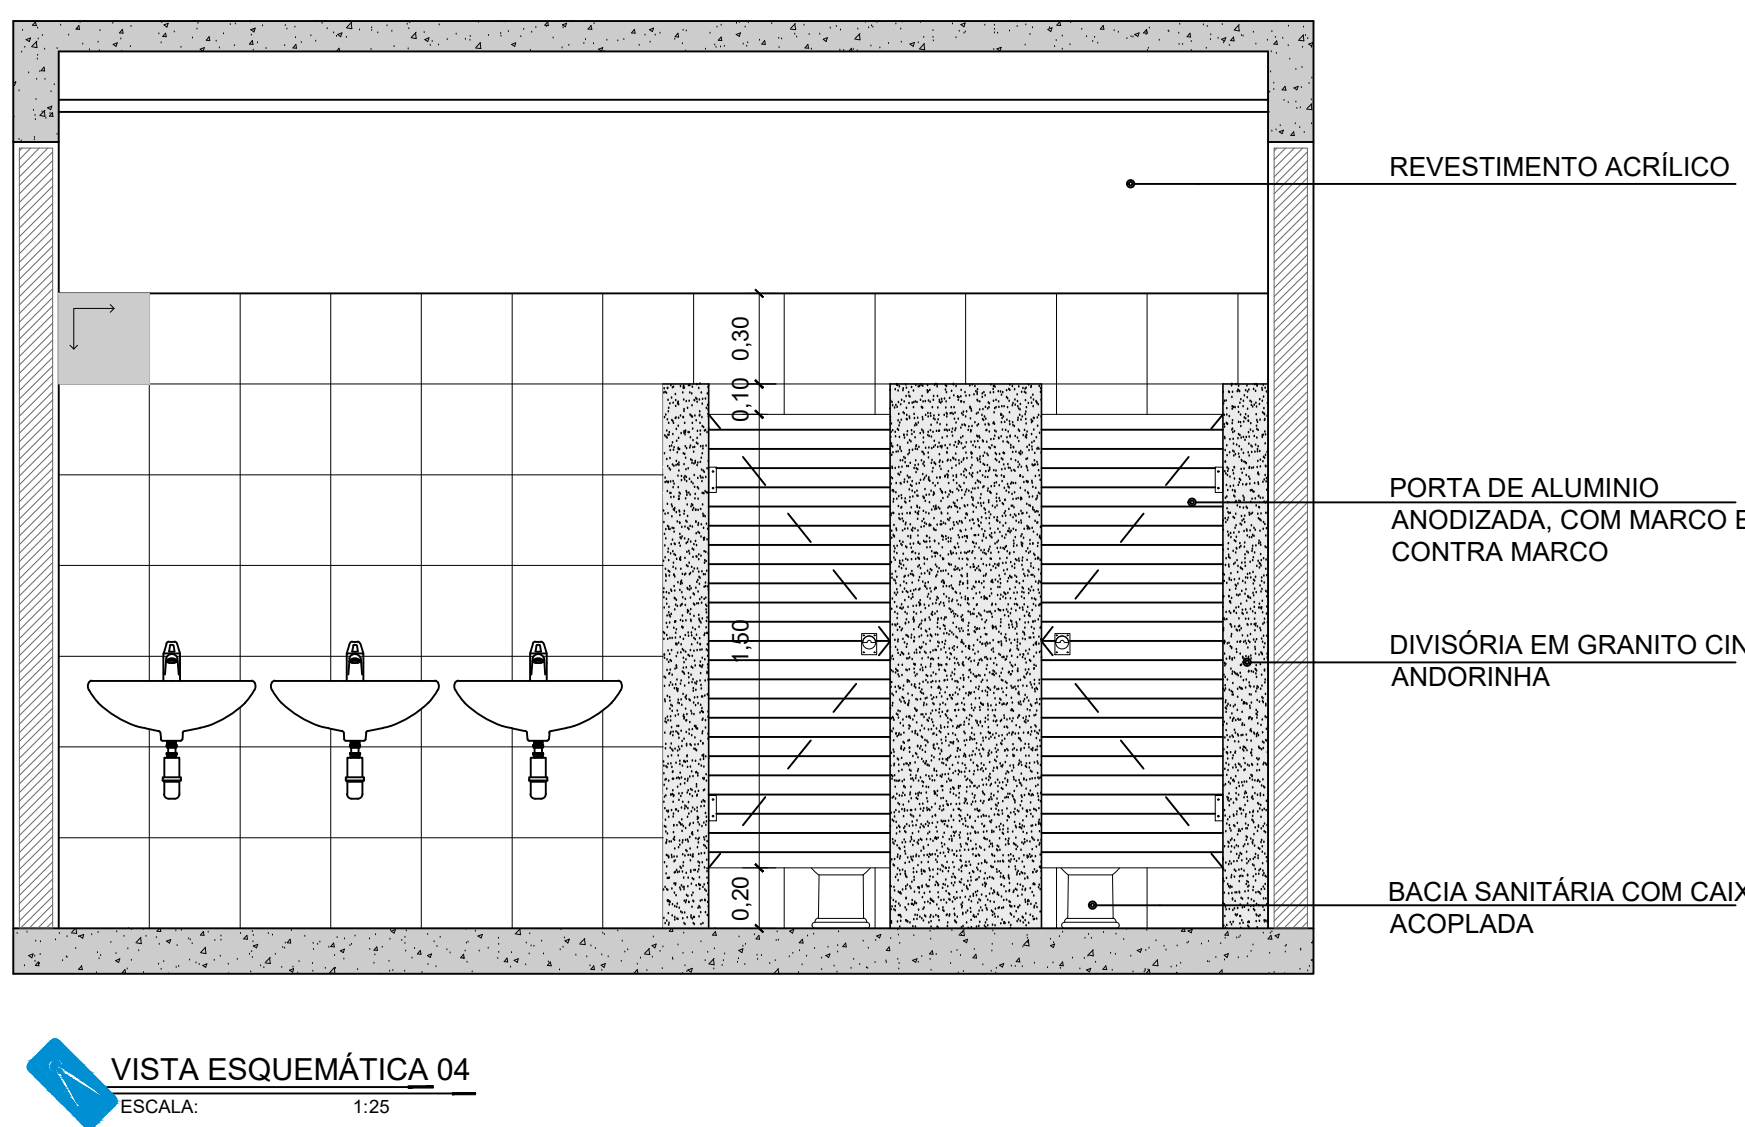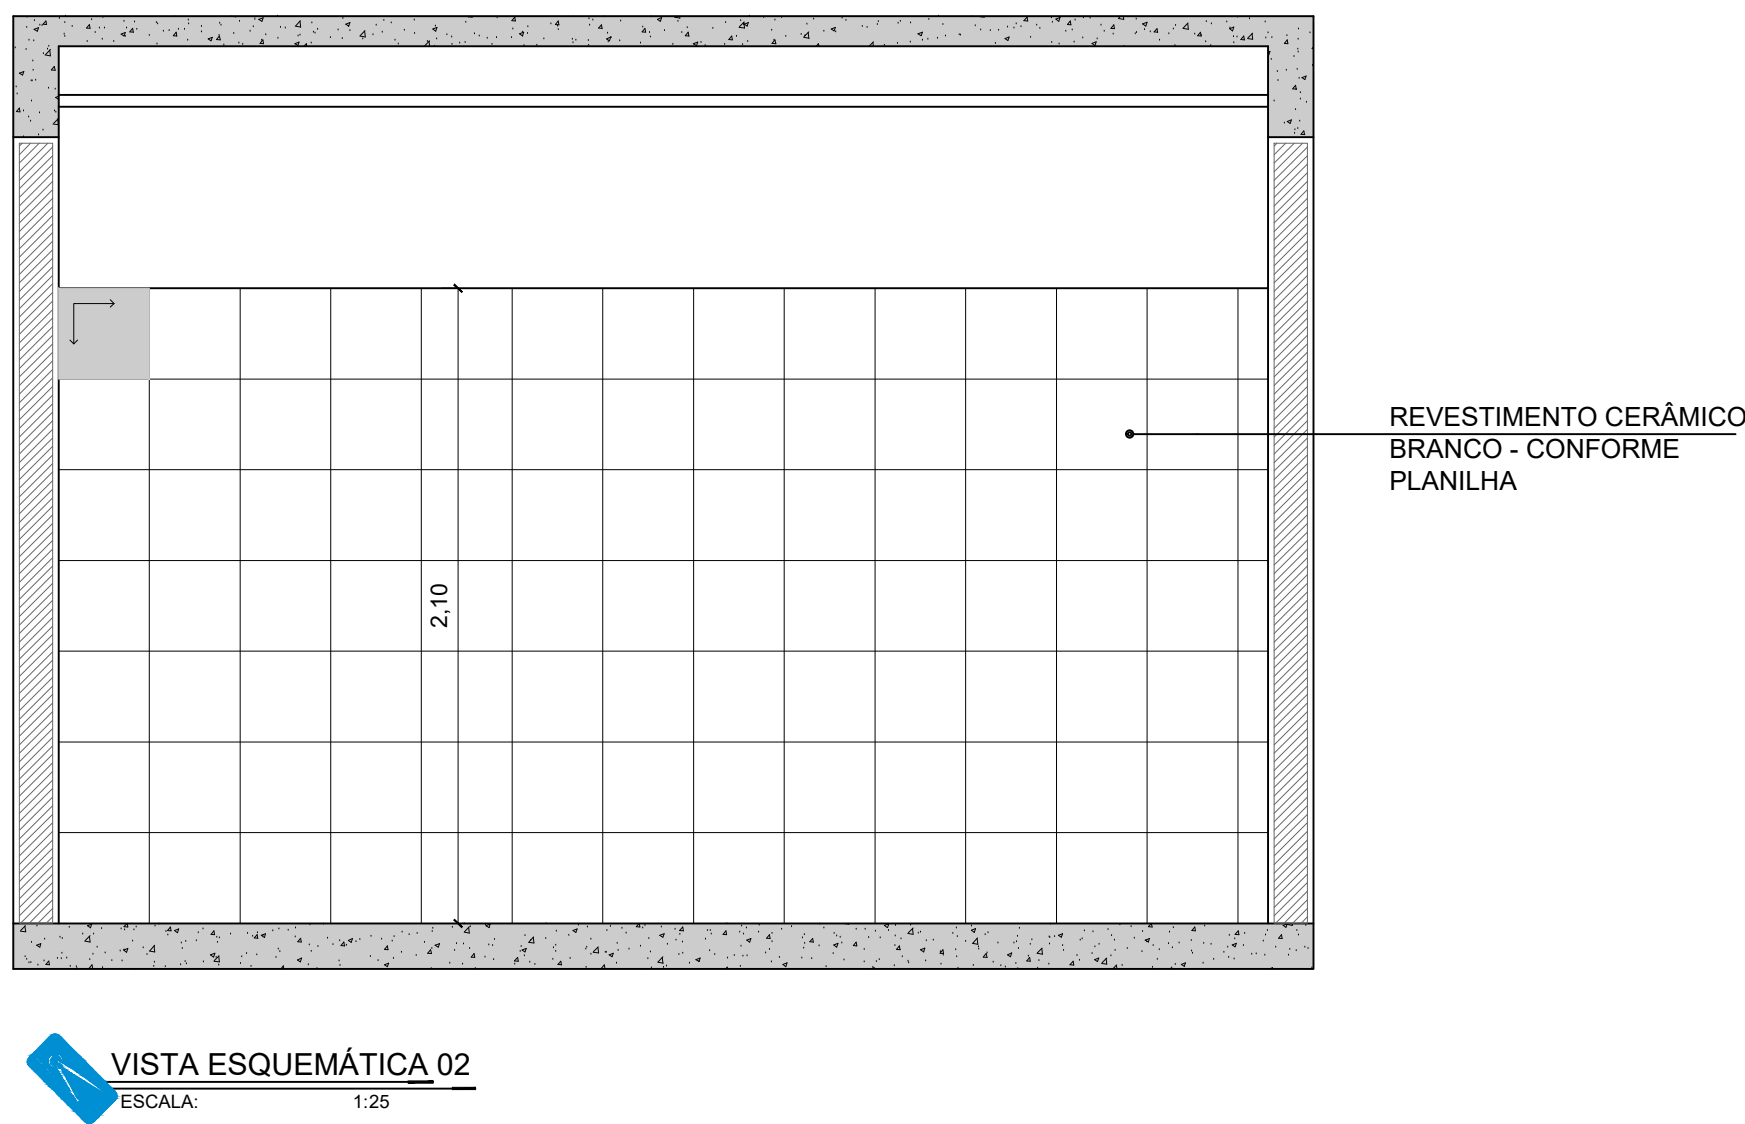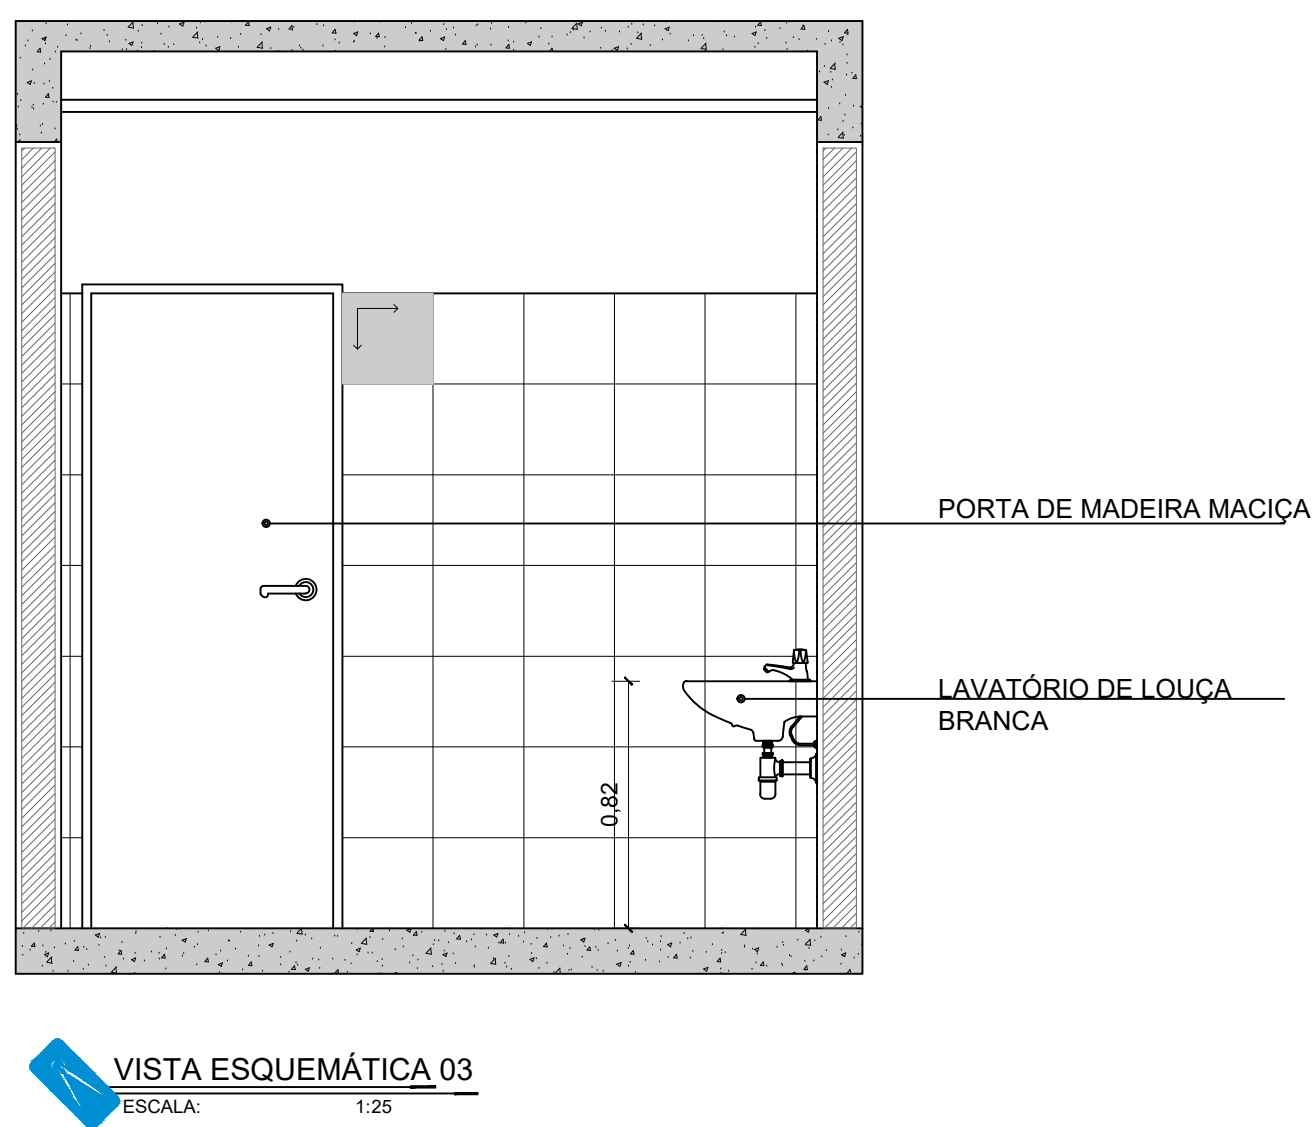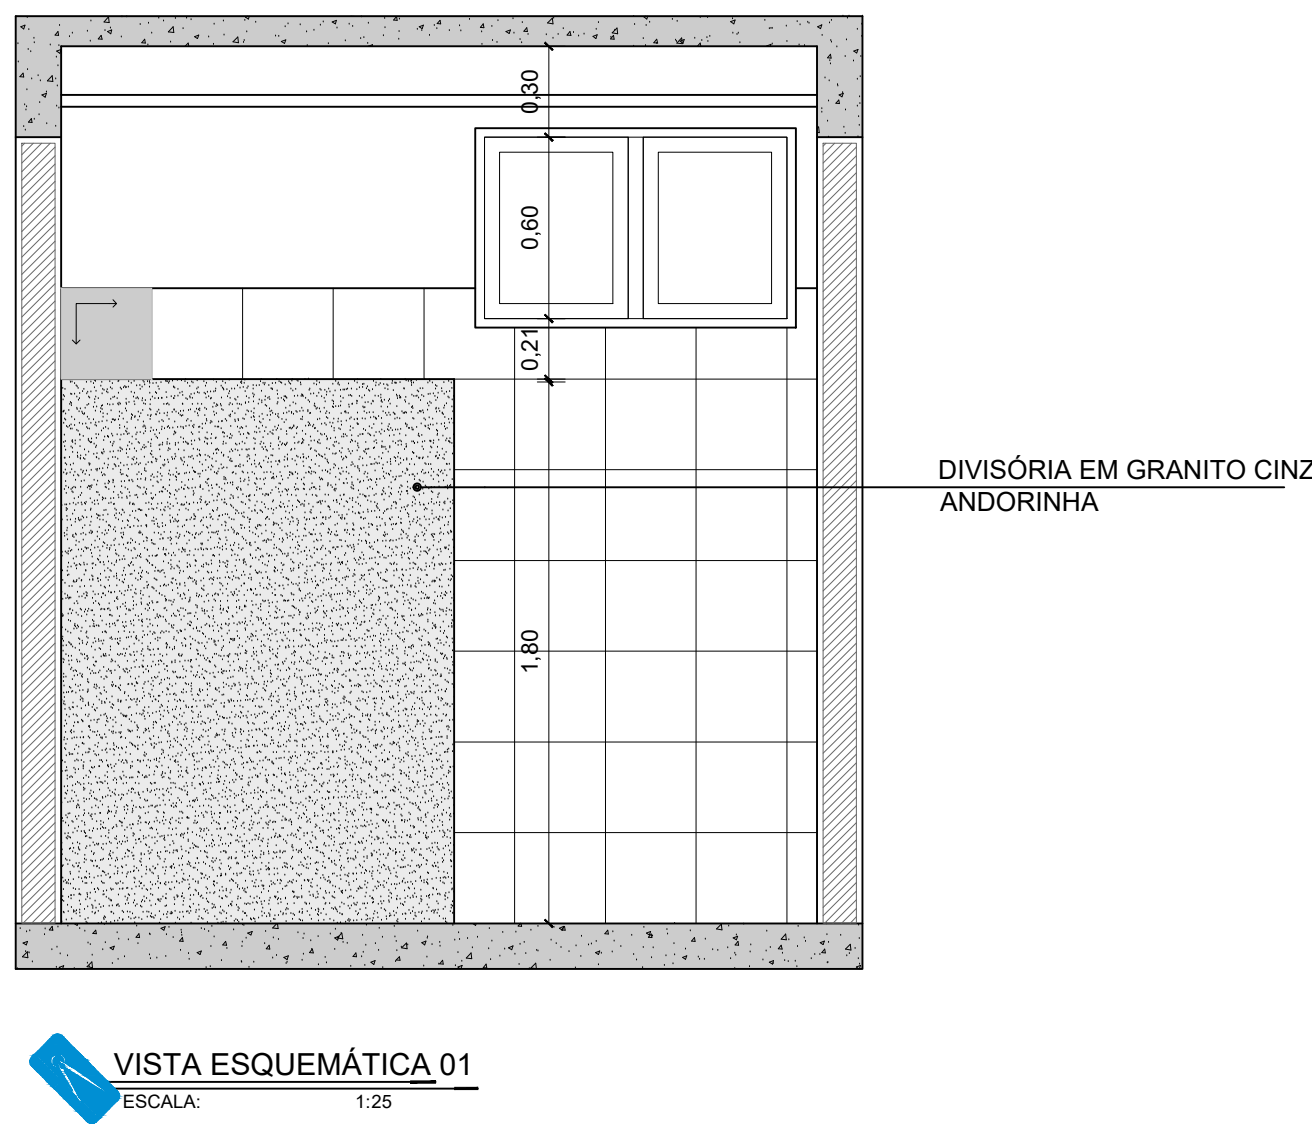

TÍTULO DO PROJETO:		REFORMA CZZ CENTRO DE CONTROLE DE ZOONÓSES DE COLATINA	
TÍTULO DO DESENHO:		REFORMA BLOCO VIGILÂNCIA AMBIENTAL - SEMUS	
ENDEREÇO DA OBRA:		LOCALIDADE:	
ESTRADA COLATINA BARBADOS, 1055 - BARBADOS		COLATINA - ES	
ZONEAMENTO:	COEF. DE APROV.:	TAXA DE OCUPAÇÃO:	DATA DO PROJETO:
-	-	-	ABR/2022
USO DA EDIFICAÇÃO:	ESCALA:		PRANCHA:
PÚBLICO	INDICADA		04/12
PROPRIETÁRIO:		REVISOÃO Nº:	
PREFEITURA MUNICIPAL DE COLATINA		REV_00	
PROFISSIONAL RESPONSÁVEL PELO PROJETO:		CPF/CNPJ:	
JHONY'S CAPRINI RANGEL		27.165.728/0001-74	
CAUQUERIA Nº:		NOME DO PROFISSIONAL:	
CREA ES 042516/D		JHONY'S CAPRINI RANGEL	
E-MAIL:		TELEFONE:	
jhony'scaprini@hotmail.com		(28) 99952-4464	
CADISTA:		ASSINATURAS:	
JHONY'S CAPRINI RANGEL		PREFEITURA MUNICIPAL DE COLATINA	
QUADRO DE ÁREAS (m²):		RESPONSÁVEL TÉCNICO:	
ÁREA DO TERRENO: 4.238,43m²		ÁREA EDIFICADA - A SER CONSTRUÍDA: 380,29m²	
ÁREA EDIFICADA - EXISTENTE: 885,29m²		ÁREA TOTAL EDIFICADA: 1.153,39m²	
PAVIMENTAÇÃO ENTRE OS BLOCOS: 928,80m²		PASSARELAS NOVAS: 181,51m²	
ESPAÇO RESERVADO PARA APROVAÇÃO DE VISTORIA:		ESPAÇO RESERVADO PARA APROVAÇÃO DE PROJETO:	