




W.C. P.N.E. 01,02 E 03 - ADMINISTRAÇÃO SEDUMA

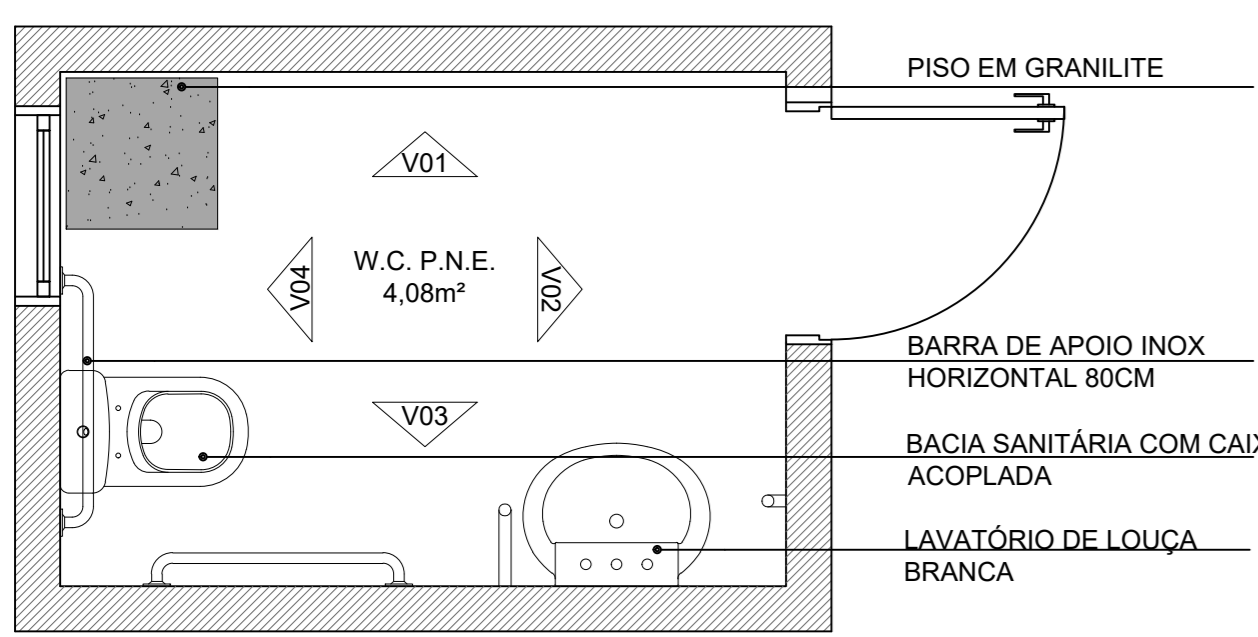


PLANTA BAIXA

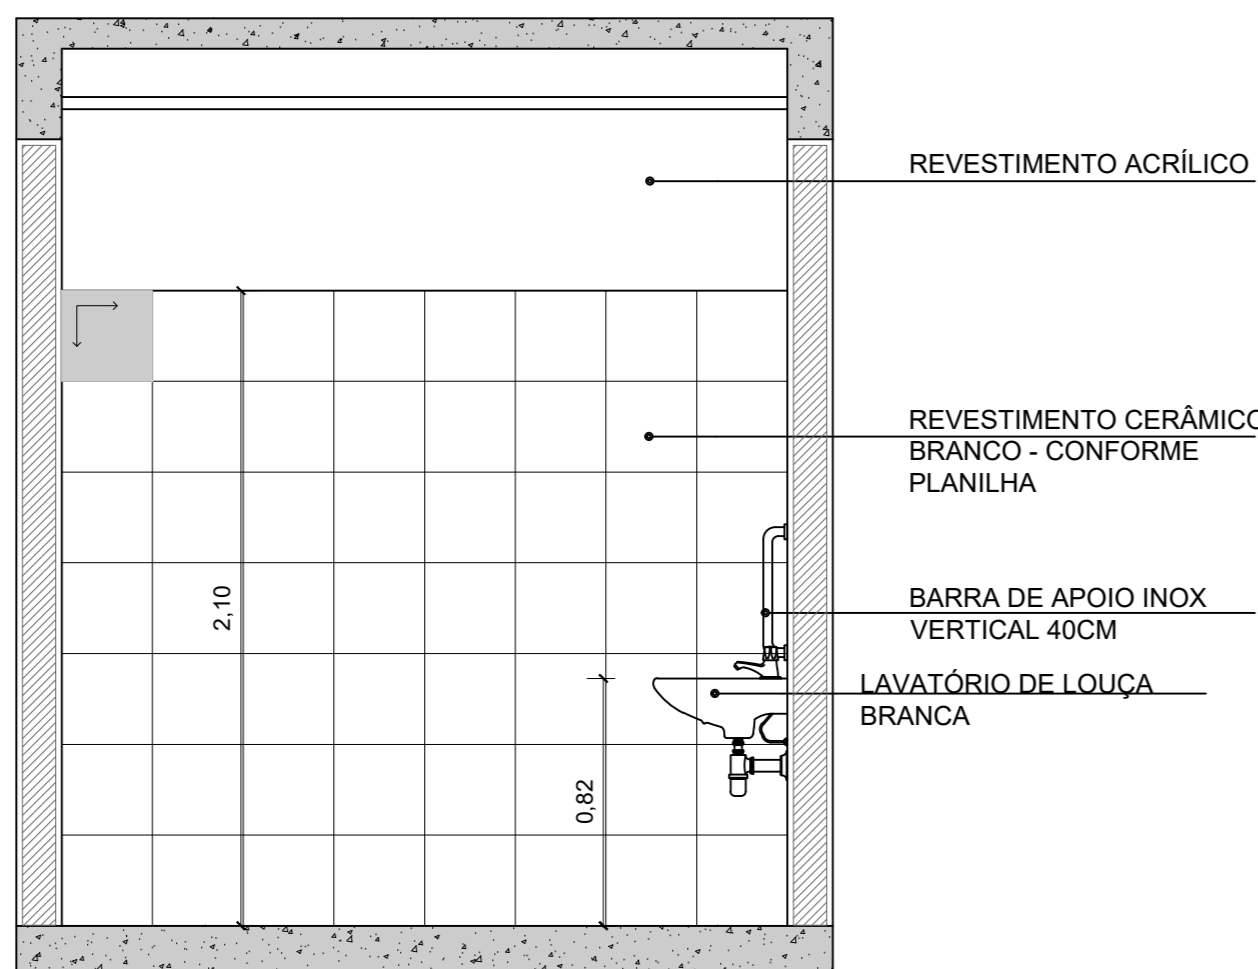


VISTA ESQUEMÁTICA 01

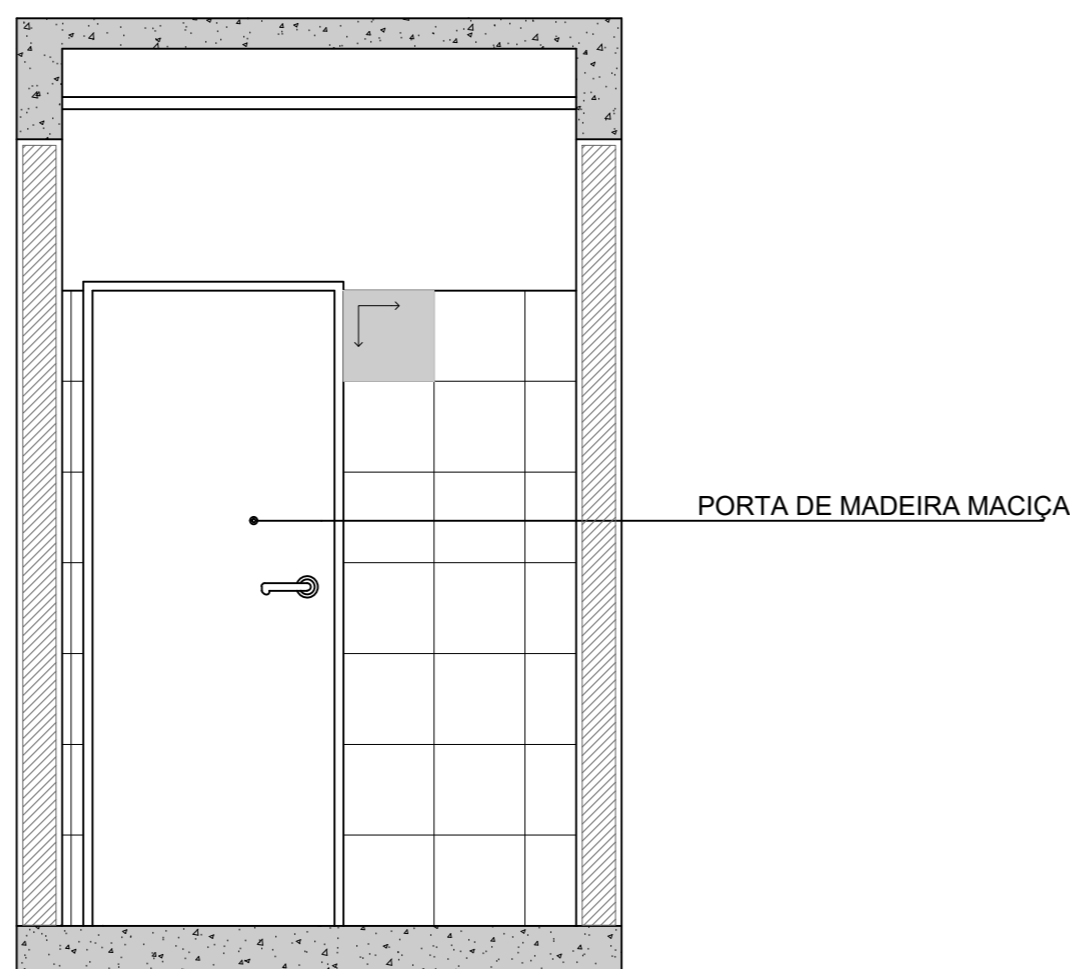

VISTA ESQUEMÁTICA 02

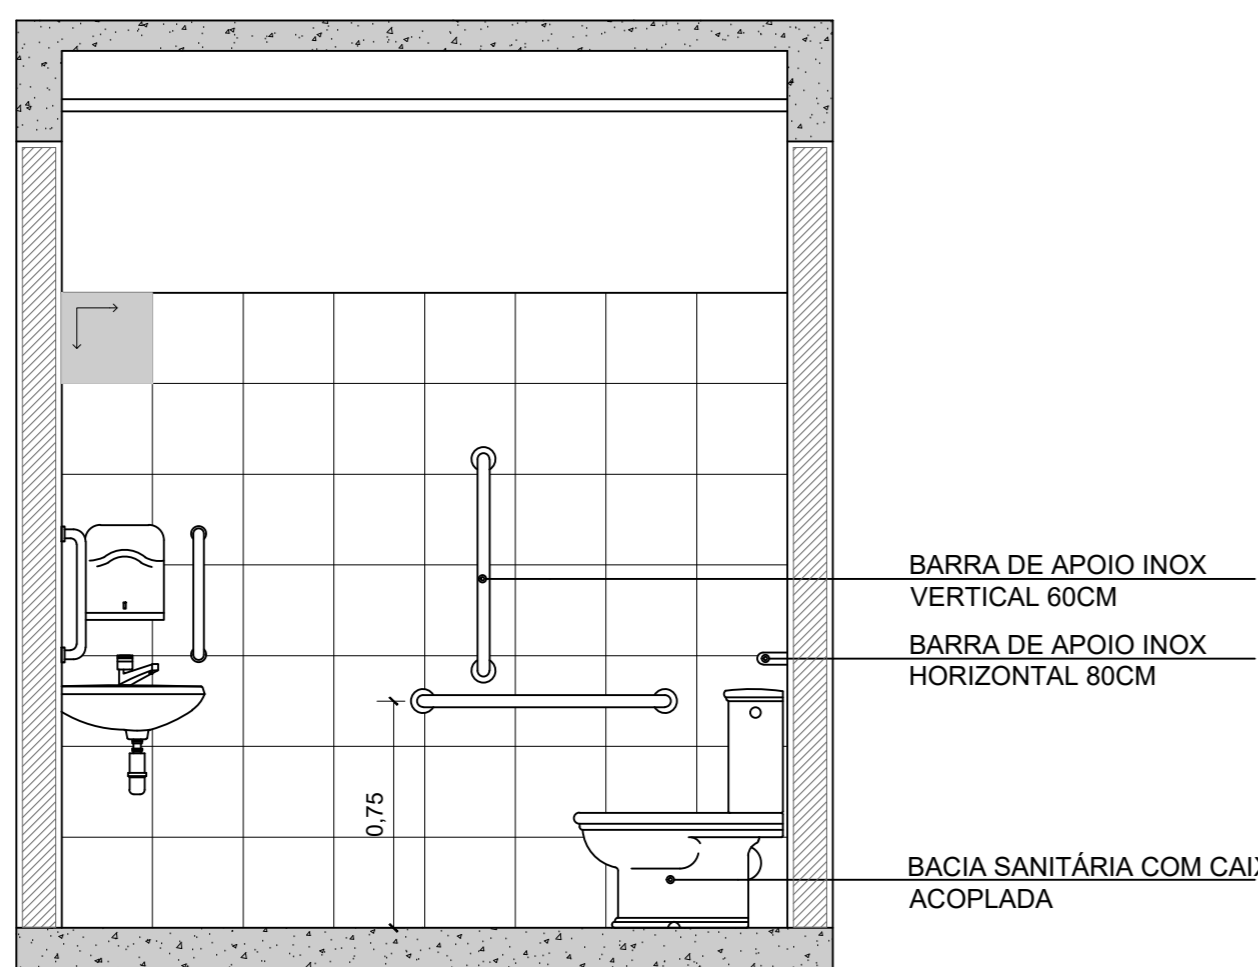


VISTA ESQUEMÁTICA 03

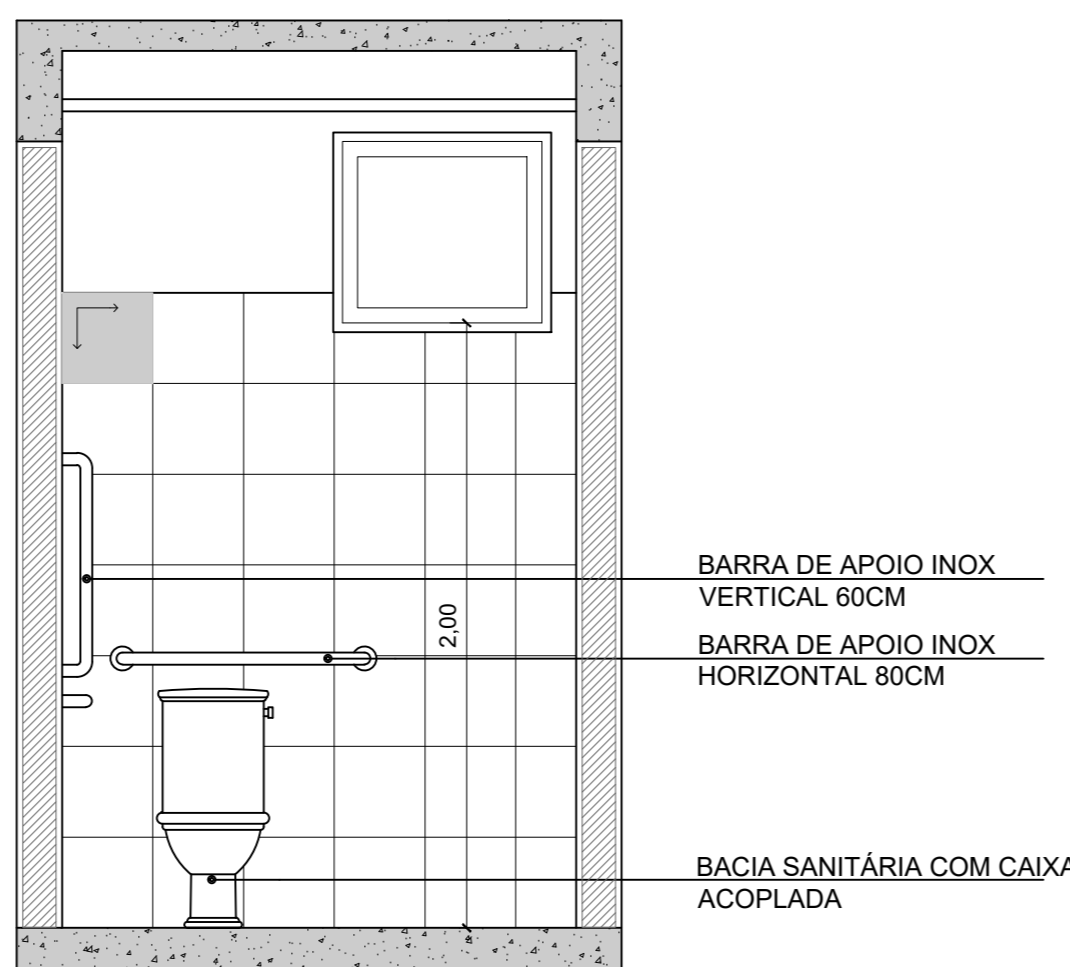


VISTA ESQUEMÁTICA 04

W.C. P.N.E. 01, 02 E 03		
LOUÇAS		
QT	UN	DESCRIÇÃO
3	UN	BACIA SANITÁRIA COM CAIXA ACOPLADA
3	UN	LAVATÓRIO DE CANTO DE LOUÇA BRANCA
METAIS		
QT	UN	DESCRIÇÃO
6	UN	BARRA DE APOIO INOX HORIZONTAL 80CM
3	UN	BARRA DE APOIO INOX VERTICAL 60CM
6	UN	BARRA DE APOIO INOX VERTICAL 40CM
3	UN	TORNEIRA DE MESA (BICA BAIXA)
REVESTIMENTOS		
QT	UN	DESCRIÇÃO
44,70	M²	REVESTIMENTO CERÂMICO BRANCO - CONFORME PLANILHA
12,24	M²	PISO EM GRANILITE
19,68	M²	REVESTIMENTO ACRÍLICO

COPA - ADMINISTRAÇÃO SEDUMA

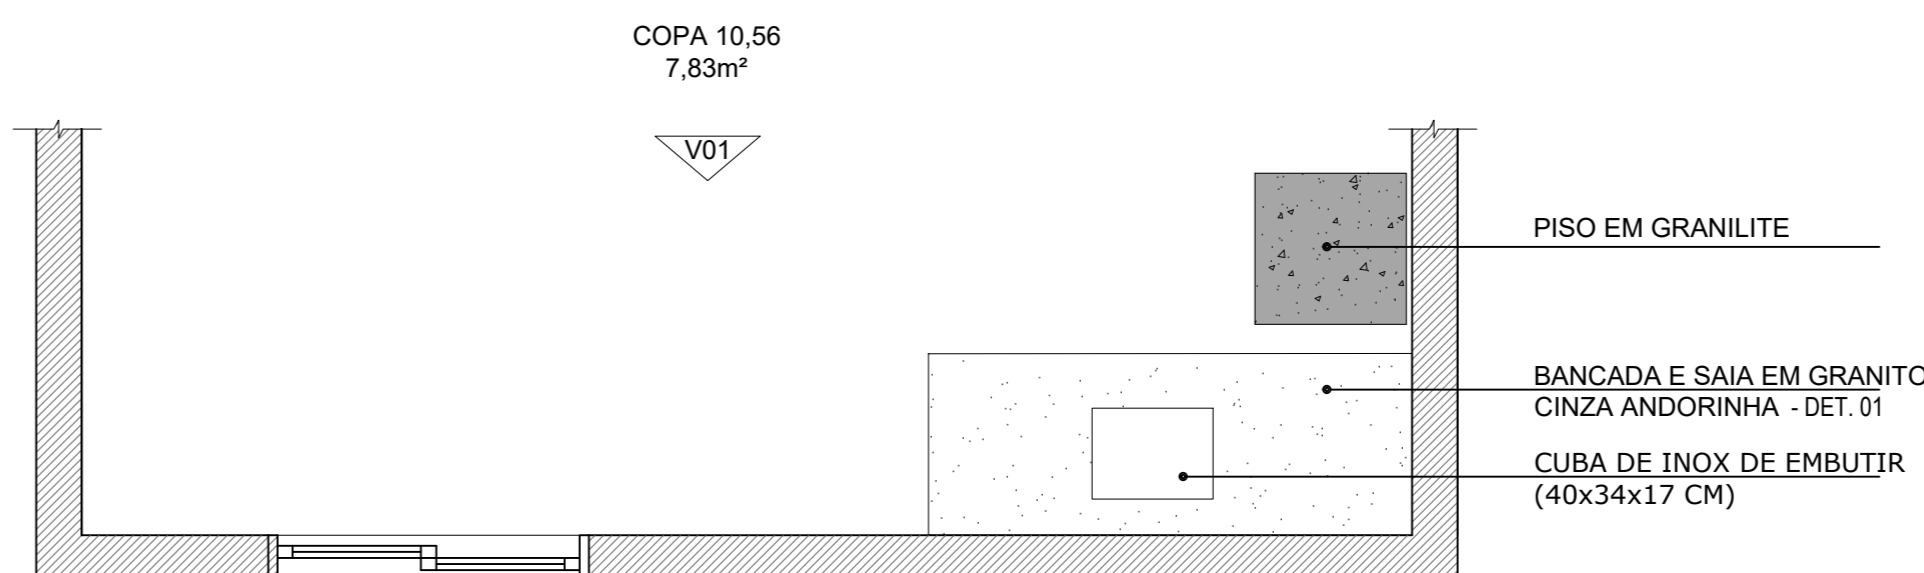

PLANTA BAIXA

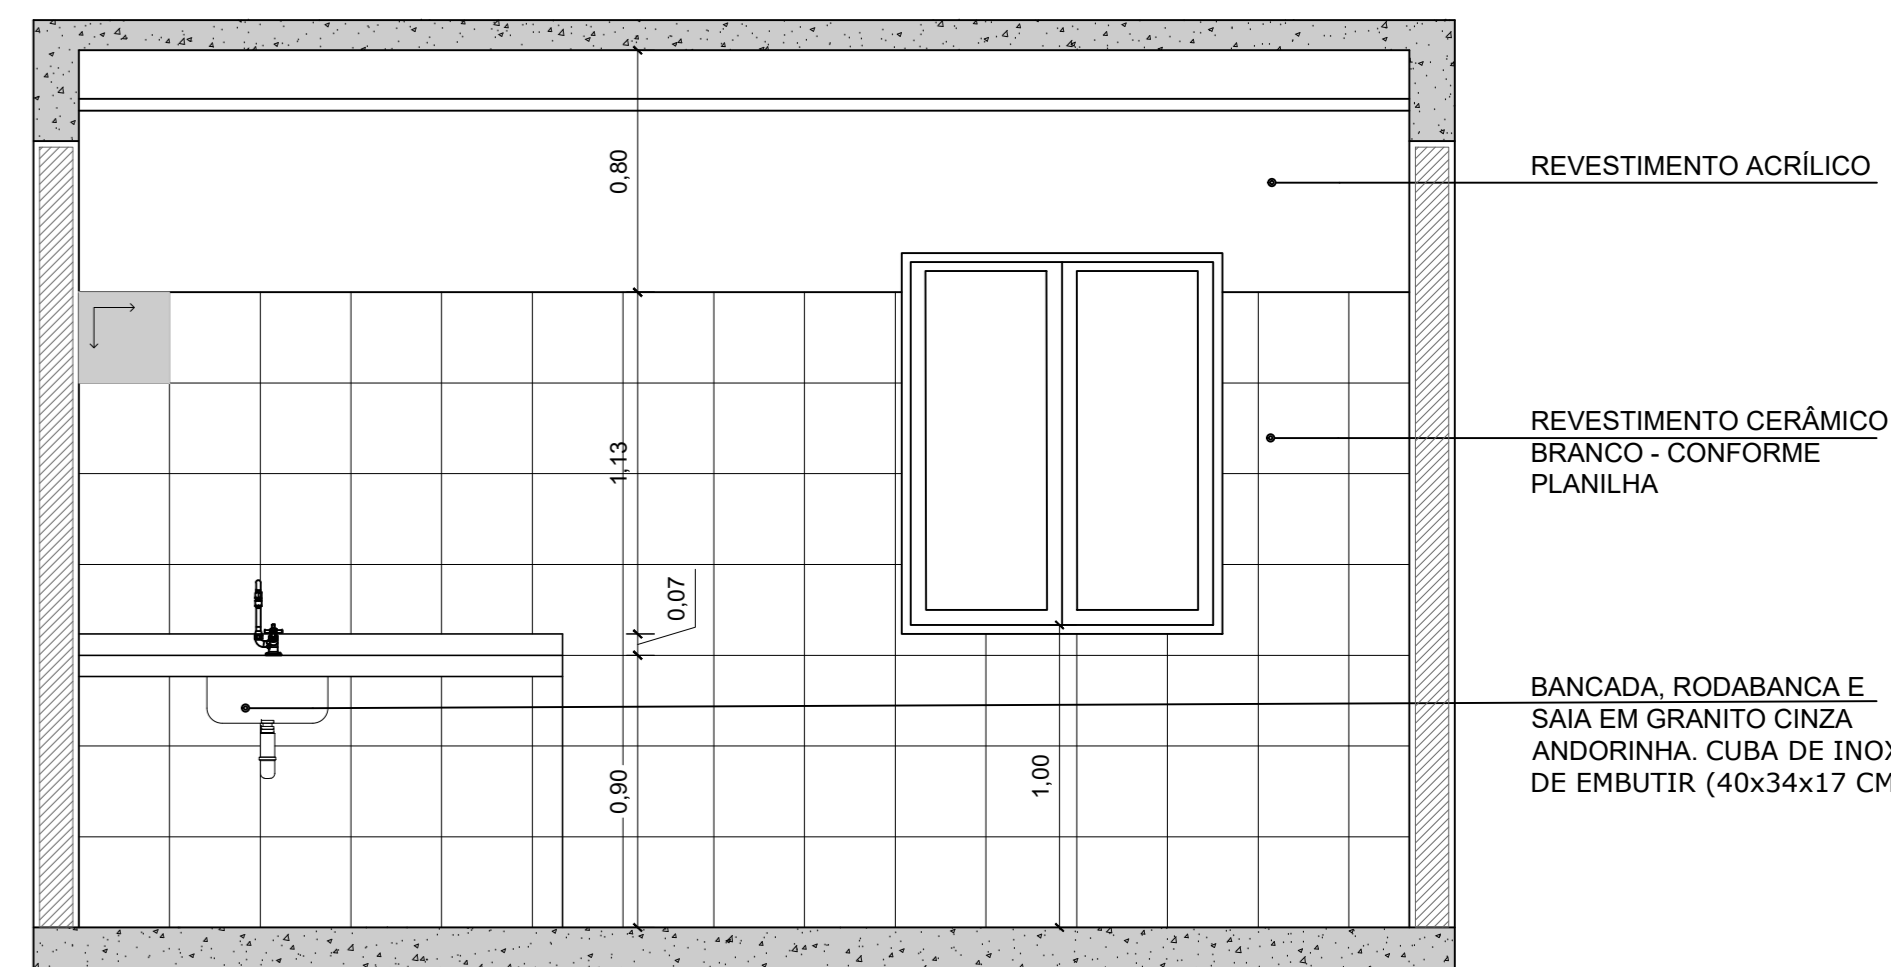

VISTA ESQUEMÁTICA 01

COPA		
METAIS		
QT	UN	DESCRIÇÃO
1	UN	CUBA DE INOX DE EMBUTIR (40x34x17 CM)
1	UN	TORNEIRA DE PAREDE (BICA ALTA MÓVEL)
REVESTIMENTOS		
QT	UN	DESCRIÇÃO
26,88	M²	REVESTIMENTO CERÂMICO BRANCO - CONFORME PLANILHA
10,56	M²	PISO EM GRANILITE
0,96	M²	BANCADA, RODABANCA E SAIA EM GRANITO CINZA ANDORINHA

LEGENDA DE ESQUADRIAS - JANELAS

SIMB.	DIMENSÃO	PEITORIL	OBS.	MATERIAL	LOCAL
J1	200x120	100cm	CORRER	ALUMÍNIO/VIDRO	BLOCO ADMINISTRAÇÃO
J2	100x80	200cm	BÂSCULA MAXIAR	ALUMÍNIO/VIDRO	BLOCOS ADMINISTRAÇÃO E CANIL
J3	60x60	200cm	BÂSCULA MAXIAR	ALUMÍNIO/VIDRO	BLOCO ADMIN. SANT. PUB. MASC. E FEM.
J4	100x120	100cm	CORRER	ALUMÍNIO/VIDRO	BLOCO ADMIN. QUARITA BLOCO ANIMAIS

LEGENDA DE ESQUADRIAS - PORTAS

SIMB.	DIMENSÃO	PEITORIL	OBS.	MATERIAL	LOCAL
P1	80x210	—	ABRIR	MADERA	TODOS BLOCOS
P2	120x210	—	ABRIR 2 FOLHAS	MADERA	BLOCO ADM. ENTOMOLOGIA
P3	250x210	—	CORRER 1 FOLHA MÓVEL 1 FOLHA FIXA	ALUMÍNIO E VIDRO	BLOCO ADMINISTRAÇÃO
P4	80x200	—	ABRIR	GRADE	BLOCO ANIMAIS
P5	80x120	—	ABRIR	GRADE	BLOCO ANIMAIS
P6	80x100	—	ABRIR	GRADE	BLOCO ANIMAIS ISOLAMENTO
P7	120x100	—	ABRIR 2 FOLHAS	GRADE	BLOCO ANIMAIS ISOLAMENTO
P8	80x200	—	ABRIR	TUBULAR E ALAMBRADO	BLOCO ANIMAIS SOLÁRIOS IND.
P9	60x185	—	ABRIR	MADERA	SANITÁRIOS
P10	235x210	—	ABRIR 2 FOLHAS 80cm 2 FOLHAS FIXAS	PORTÃO DE FERRO	BLOCO ANIMAIS
P11	100x120	—	ABRIR	GRADE	BLOCO ANIMAIS POCILGA
P12	200x280	—	CORRER	PORTÃO DE FERRO	BLOCO DE OPERAÇÃO DE CAMPO

QUADRO DE ACABAMENTO


PISO	DESCRIÇÃO
CÓDIGO	
1	PISO CERÂMICO
2	PISO EM GRANILITE
3	PISO EM CONCRETO LISO

PAREDE


1	ALVENARIA COM PINTURA LATEX E RODAPÉ CERÂMICO
2	REVESTIMENTO CERÂMICO ATÉ 2,10m
3	REVESTIMENTO CERÂMICO ATÉ 2,90m
4	REVESTIMENTO CERÂMICO ATÉ 1,20m

TETO


1	FORRO PVC
2	FORRO EM GESSO
3	ESTRUTURA APARENTE

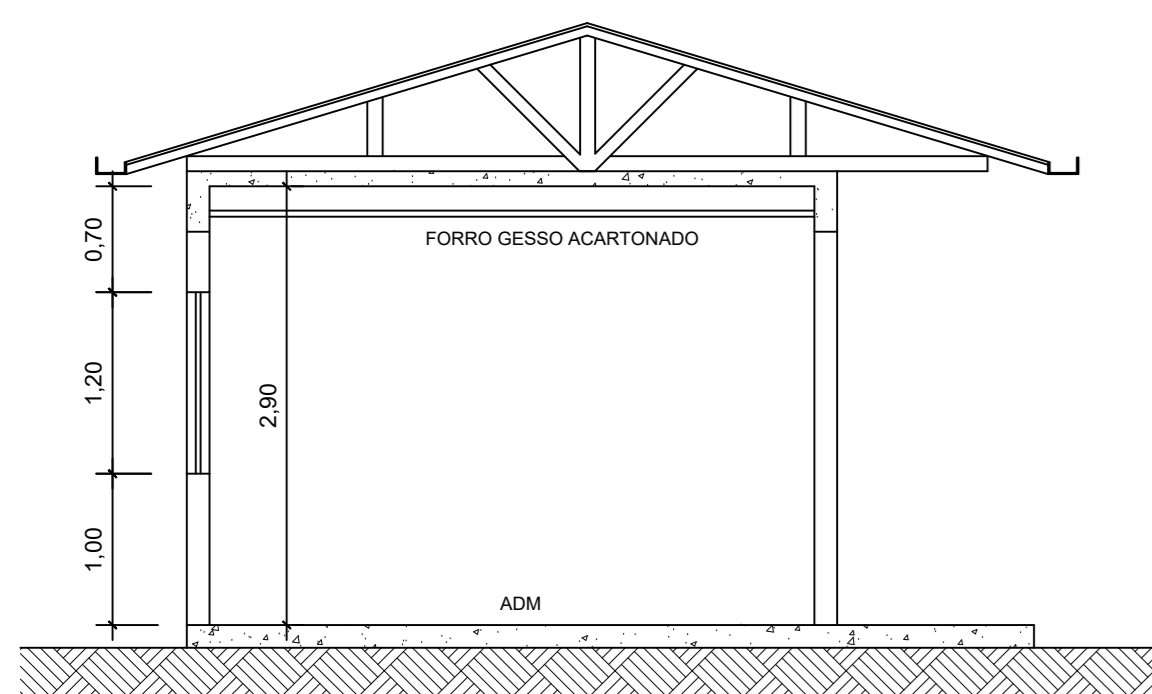


CORTE II' - BLOCO A SER CONSTRUÍDO - ADM - SEDUMA

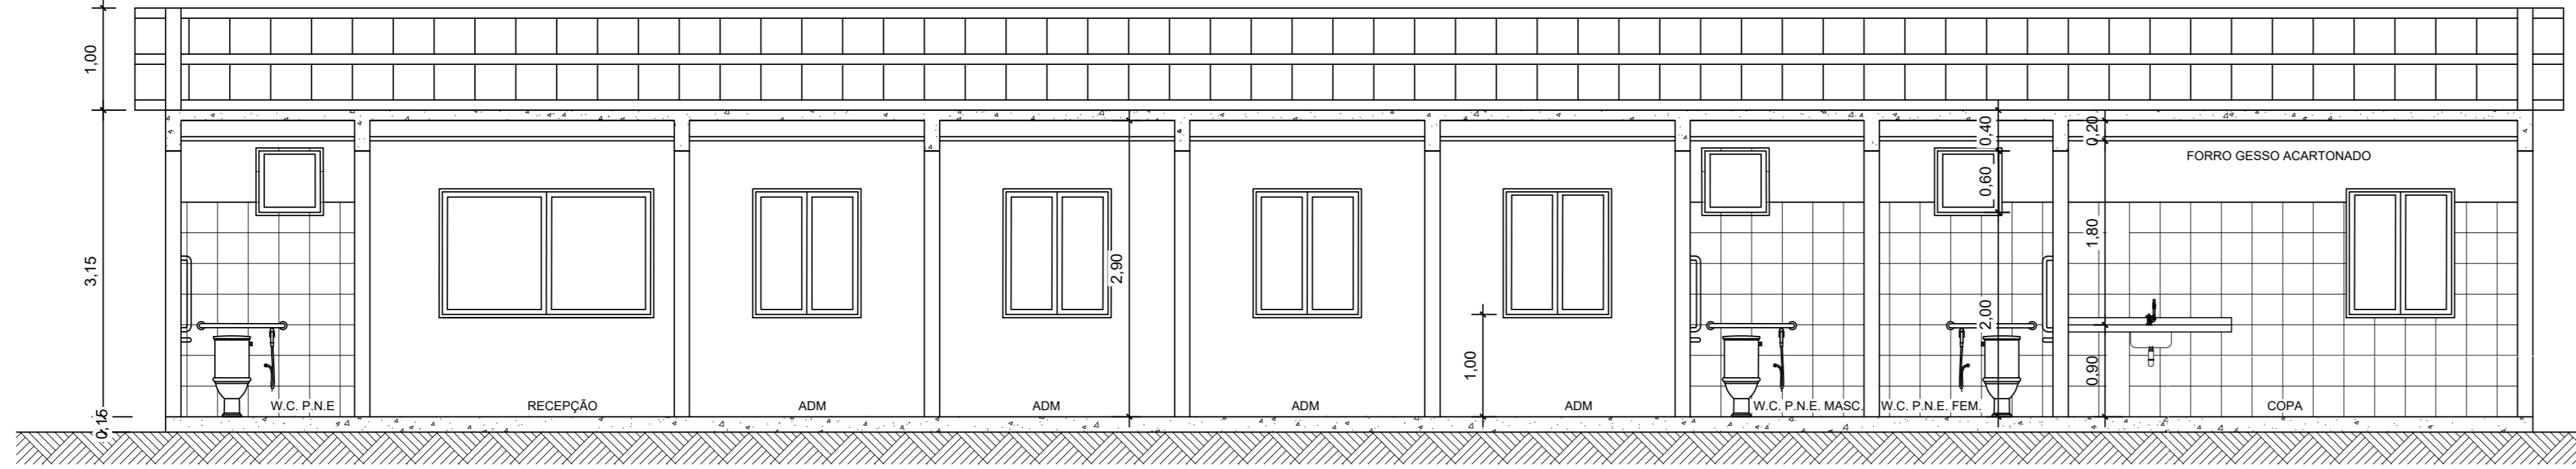

CORTE JJ' - BLOCO A SER CONSTRUÍDO - ADM - SEDUMA

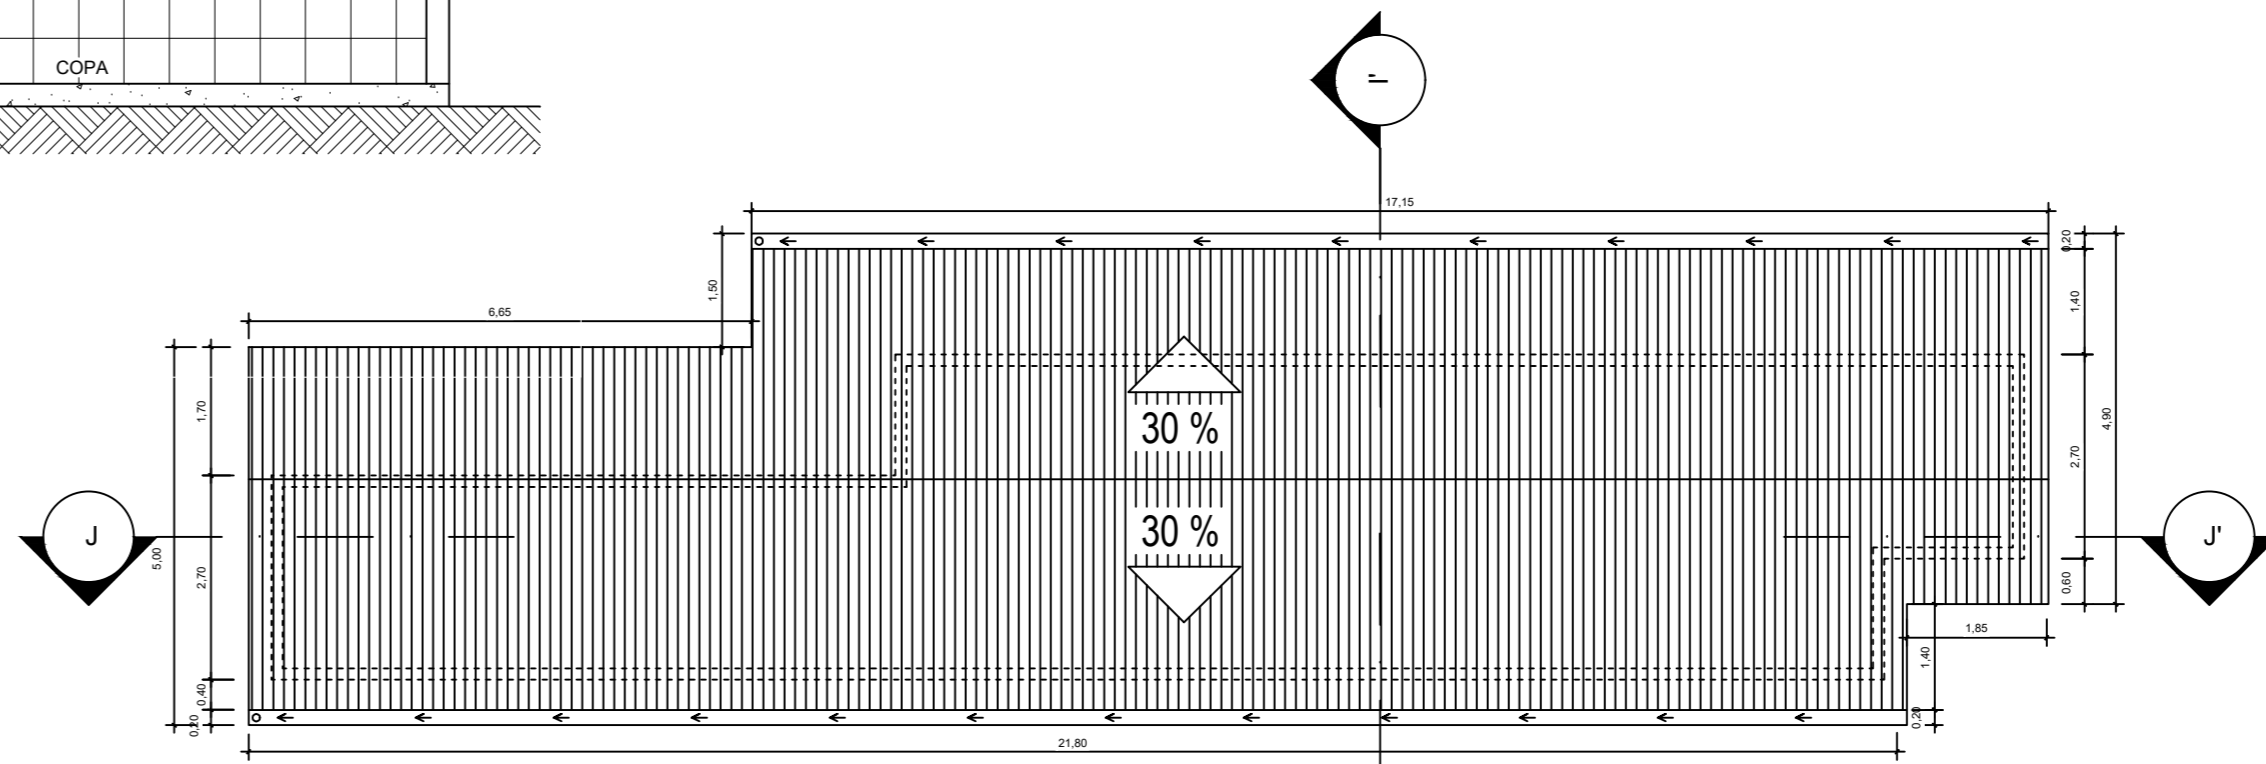


COBERTURA

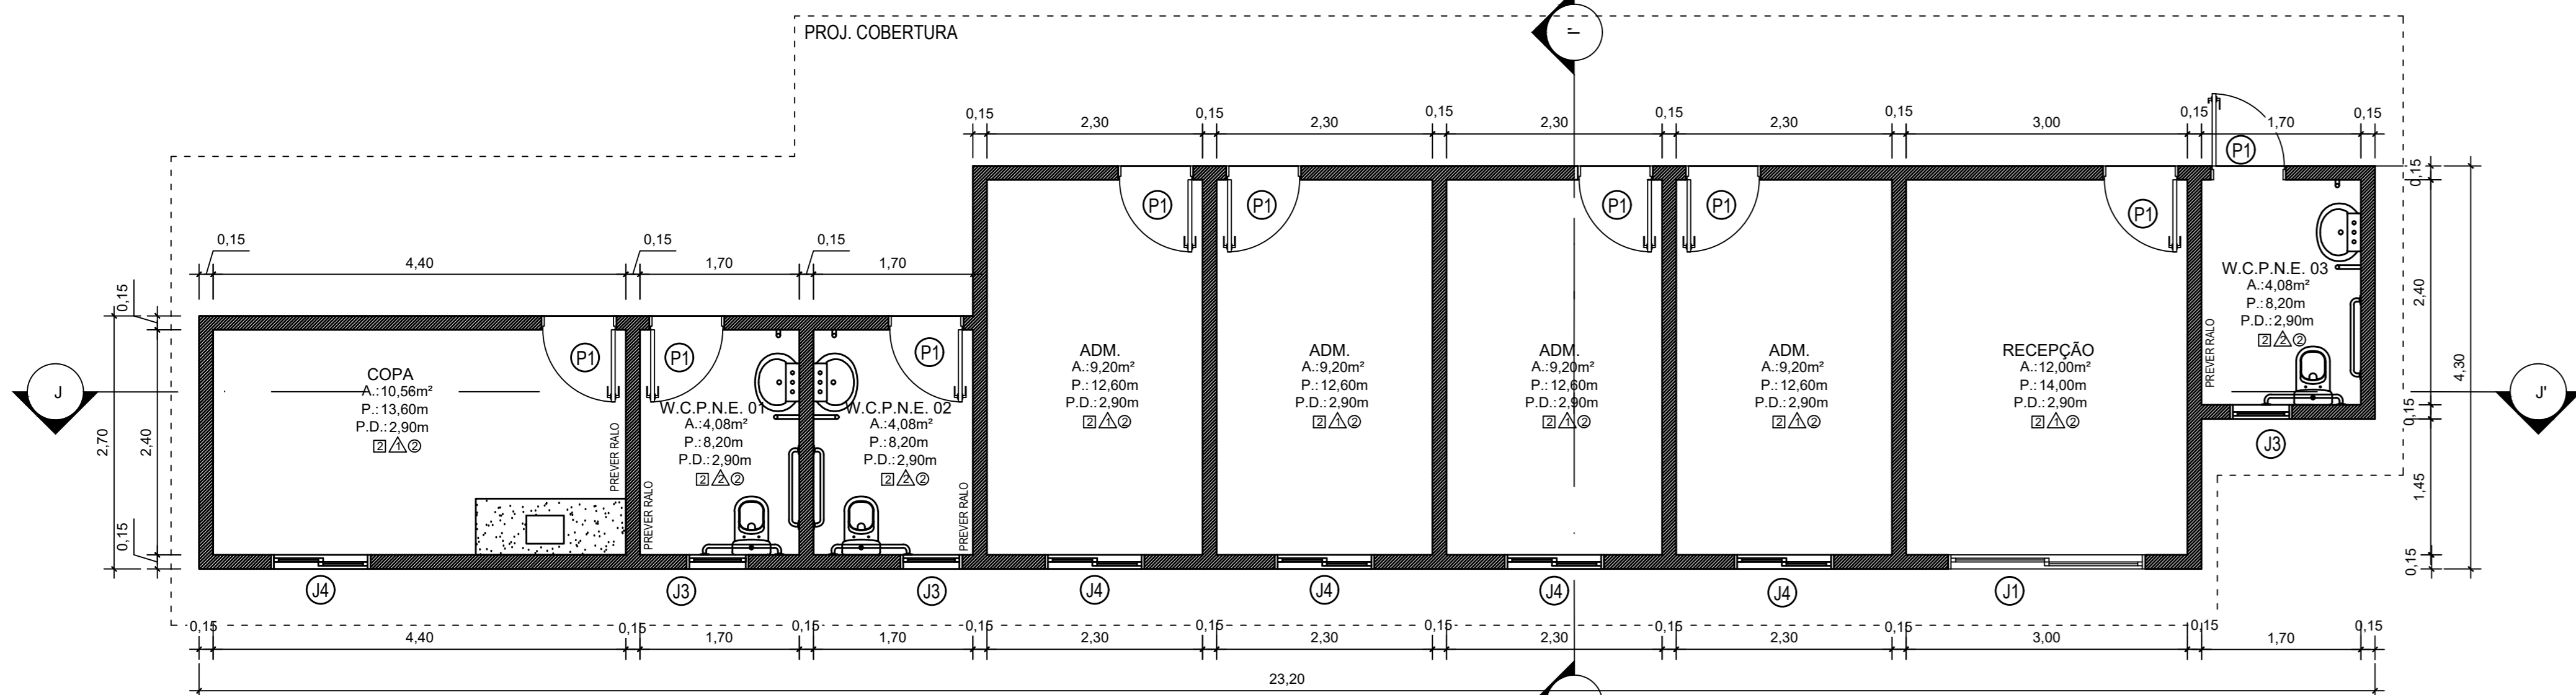

PLANTA BAIXA BLOCO A SER CONSTRUÍDO - ADM - SEDUMA

----- A DEMOLIR
----- A CONSTRUIR

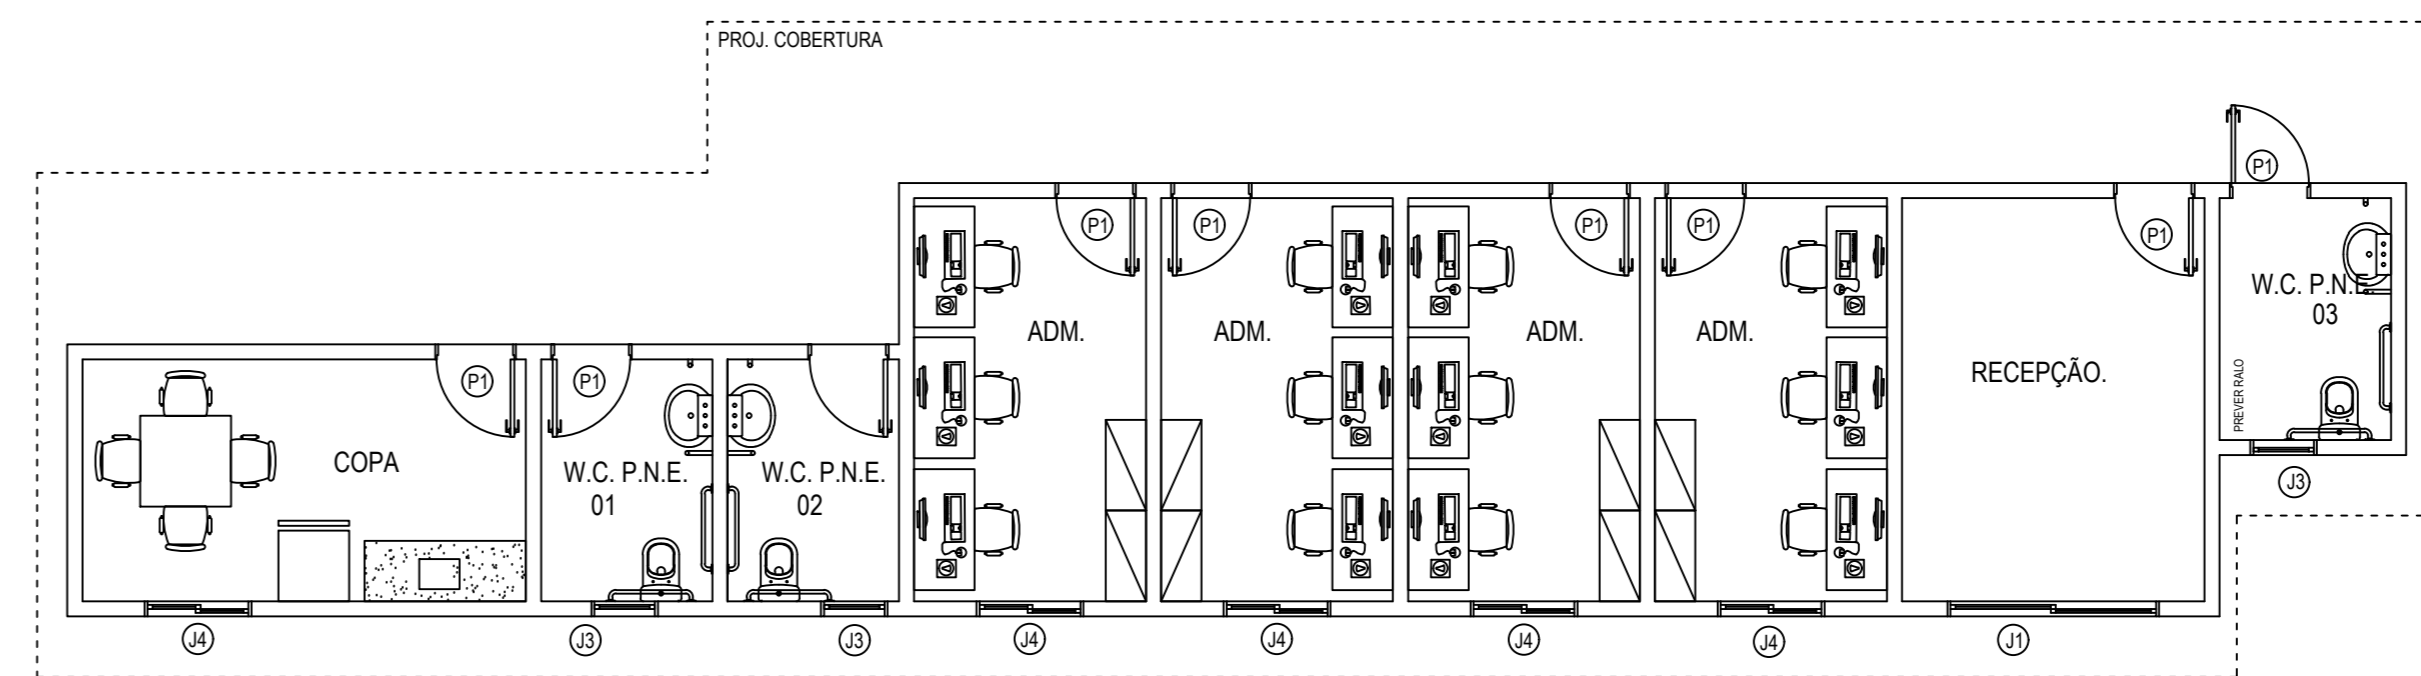

LAYOUT BLOCO A SER CONSTRUÍDO - ADM - SEDUMA

TÍTULO DO PROJETO:		REFORMA CZZ CENTRO DE CONTROLE DE ZOOONOSSES DE COLATINA	
TÍTULO DO DESENHO:		CONSTRUÇÃO BLOCO ADMINISTRAÇÃO - SEDUMA	
ENDEREÇO DA OBRA:		ESTRADA COLATINA BARBADOS, 1055 - BARBADOS	
LOCALIDADE:		COLATINA - ES	
ZONEAMENTO:	COT. DE APROV.:	TAXA DE OCUPAÇÃO:	DATA DO PROJETO:
-	-	-	ABR/2022
USO DA EDIFICAÇÃO:		ESCALA:	PRANCHA:
PÚBLICO		INDICADA	10/12
PROFESSOR(AO):		CP/CONP:	REVISÃO Nº:
PREFEITURA MUNICIPAL DE COLATINA		27.165.728/0001-74	REV_00
PROFISSIONAL RESPONSÁVEL PELO PROJETO:		NOME DO PROFISSIONAL:	
JHONYNS CAPRINI RANGEL		CAU/CREA Nº:	
JHONYNS CAPRINI RANGEL		TELEFONE:	
JHONYNS CAPRINI RANGEL		E-MAIL:	
JHONYNS CAPRINI RANGEL		CADASTRO:	
JHONYNS CAPRINI RANGEL		ASSINATURAS:	
QUADRO DE ÁREAS (m²):		PREFEITURA MUNICIPAL DE COLATINA	
ÁREA DO TERRENO: 4.238,43m²		RESPONSÁVEL TÉCNICO	
ÁREA EDIFICADA - A SER CONSTRUÍDA: 380,29m²		ESPACIO RESERVADO PARA APROVAÇÃO DE VISTORIA:	
ÁREA EDIFICADA - EXISTENTE: 880,29m²		ESPACIO RESERVADO PARA APROVAÇÃO DE PROJETO:	
ÁREA TOTAL COBERTA: 1.153,39m²			
ÁREA TOTAL COBERTA: 1.153,39m²			
PAVIMENTAÇÃO ENTRE OS BLOCOS: 938,80m²			
PASSARELAS NOVAS: 181,51m²			