



ISOMÉTRICO - H4
ESCALA: 1:50

Legenda das indicações	
CH	Chuveiro - 25mm x 3/4"
LV	Lavatório com joelho de 90° - 25 mm - 1/2"
PIA	Pia de cozinha com joelho de 90° - 25 mm - 3/4"
RP	Registro de Pressão com PVC soldável - 25 mm - 3/4"
RG	Registro de gaveta c/canopla cromada c/PVC soldável - 3/4"


LEGENDA
AF: Água Fria

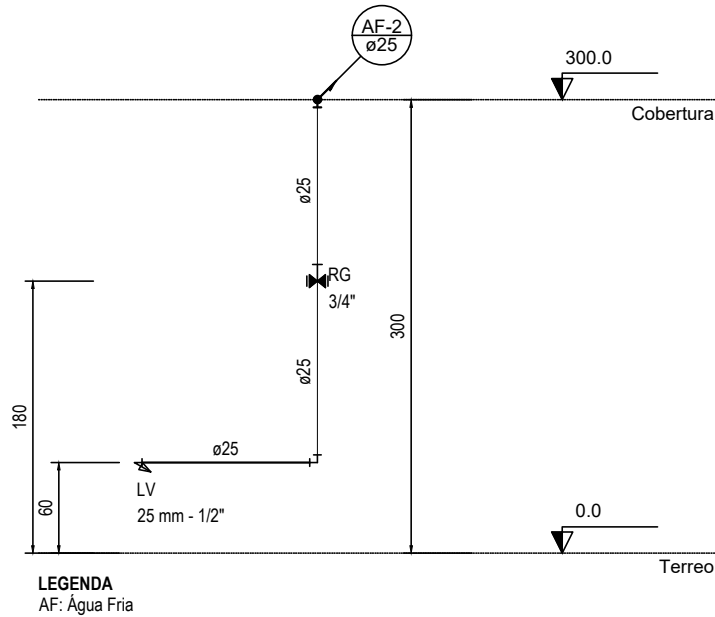


CORTE - C1
ESCALA: 1:50

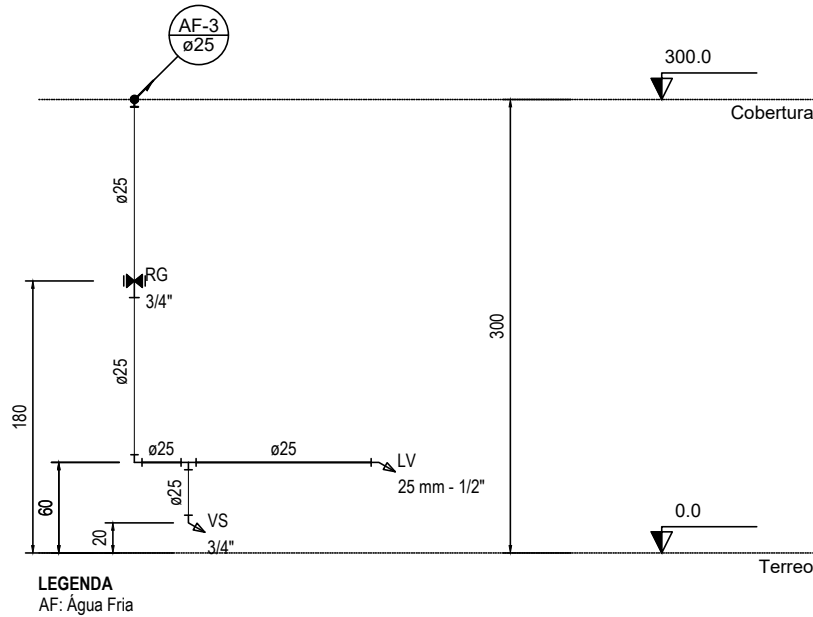

CORTE - C2
ESCALA: 1:50

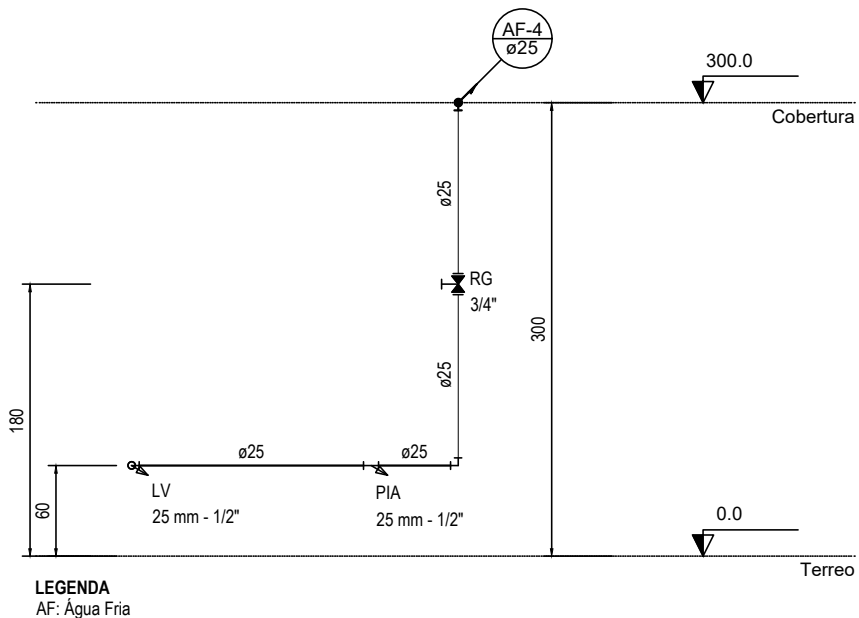

CORTE - C3
ESCALA: 1:50

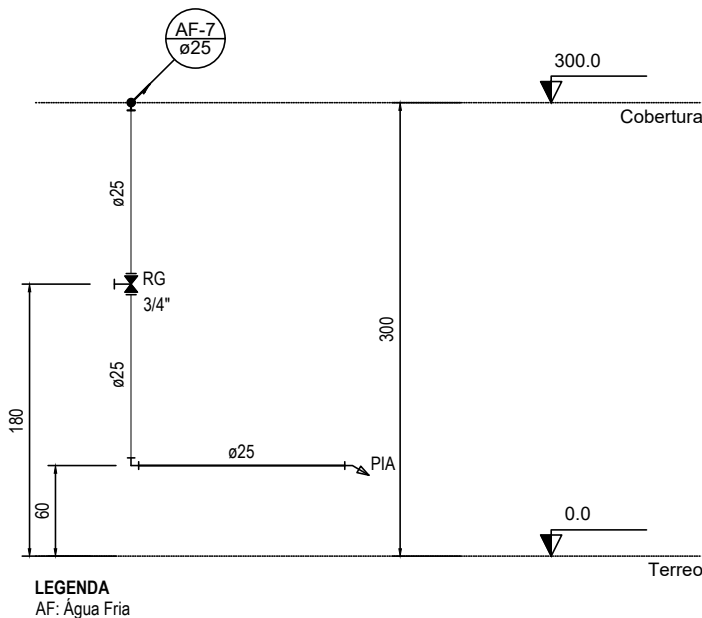

CORTE - C4
ESCALA: 1:50

TÍTULO DO PROJETO:					
PROJETO HIDRÁULICO ZONOSSES - BLOCO DE VIGILÂNCIA AMBIENTAL					
TÍTULO DO DESENHO:					
DETALHES ISOMÉTRICOS E CORTES					
ENDEREÇO DA OBRA:				LOCALIDADE:	
RUA PROJETADA, S/N, BARBADOS				COLATINA - ES	
ZONEAMENTO:	COEF. DE APROV.:	TAXA DE OCUPAÇÃO:	DATA DO PROJETO:	ESCALA:	PRANCHA:
-	-	-	ABR/2022	INDICADA	02/02
USO DA EDIFICAÇÃO:					REVISÃO N°:
USO PÚBLICO					REV_00
PROPRIETÁRIO:			CPF/CNPJ:		
PREFEITURA MUNICIPAL DE COLATINA			27.165.729/0001-74		
PROFISSIONAL RESPONSÁVEL PELO PROJETO:			NOME DO PROFISSIONAL:		
			JHONYS CAPRINI RANGEL		
			CAU/CREA N°:		
			CREA ES 042516/D		
			TELEFONE:		
			(28) 99952-4464		
			E-MAIL:		
			jhonyscaprini@hotmail.com		
			CADISTA:		
			JHONYS CAPRINI RANGEL		
QUADRO DE ÁREAS (m²):			ASSINATURAS:		
VIDE PROJETO ARQUITETÔNICO					
			PREFEITURA MUNICIPAL DE COLATINA		
			RESPONSÁVEL TÉCNICO		
ESPAÇO RESERVADO PARA APROVAÇÃO DE VISTORIA:			ESPAÇO RESERVADO PARA APROVAÇÃO DE PROJETO:		